




PLANTA E.ACTUAL HUELLA DEL EDIFICIO
A CONSTRUIR E_1/100

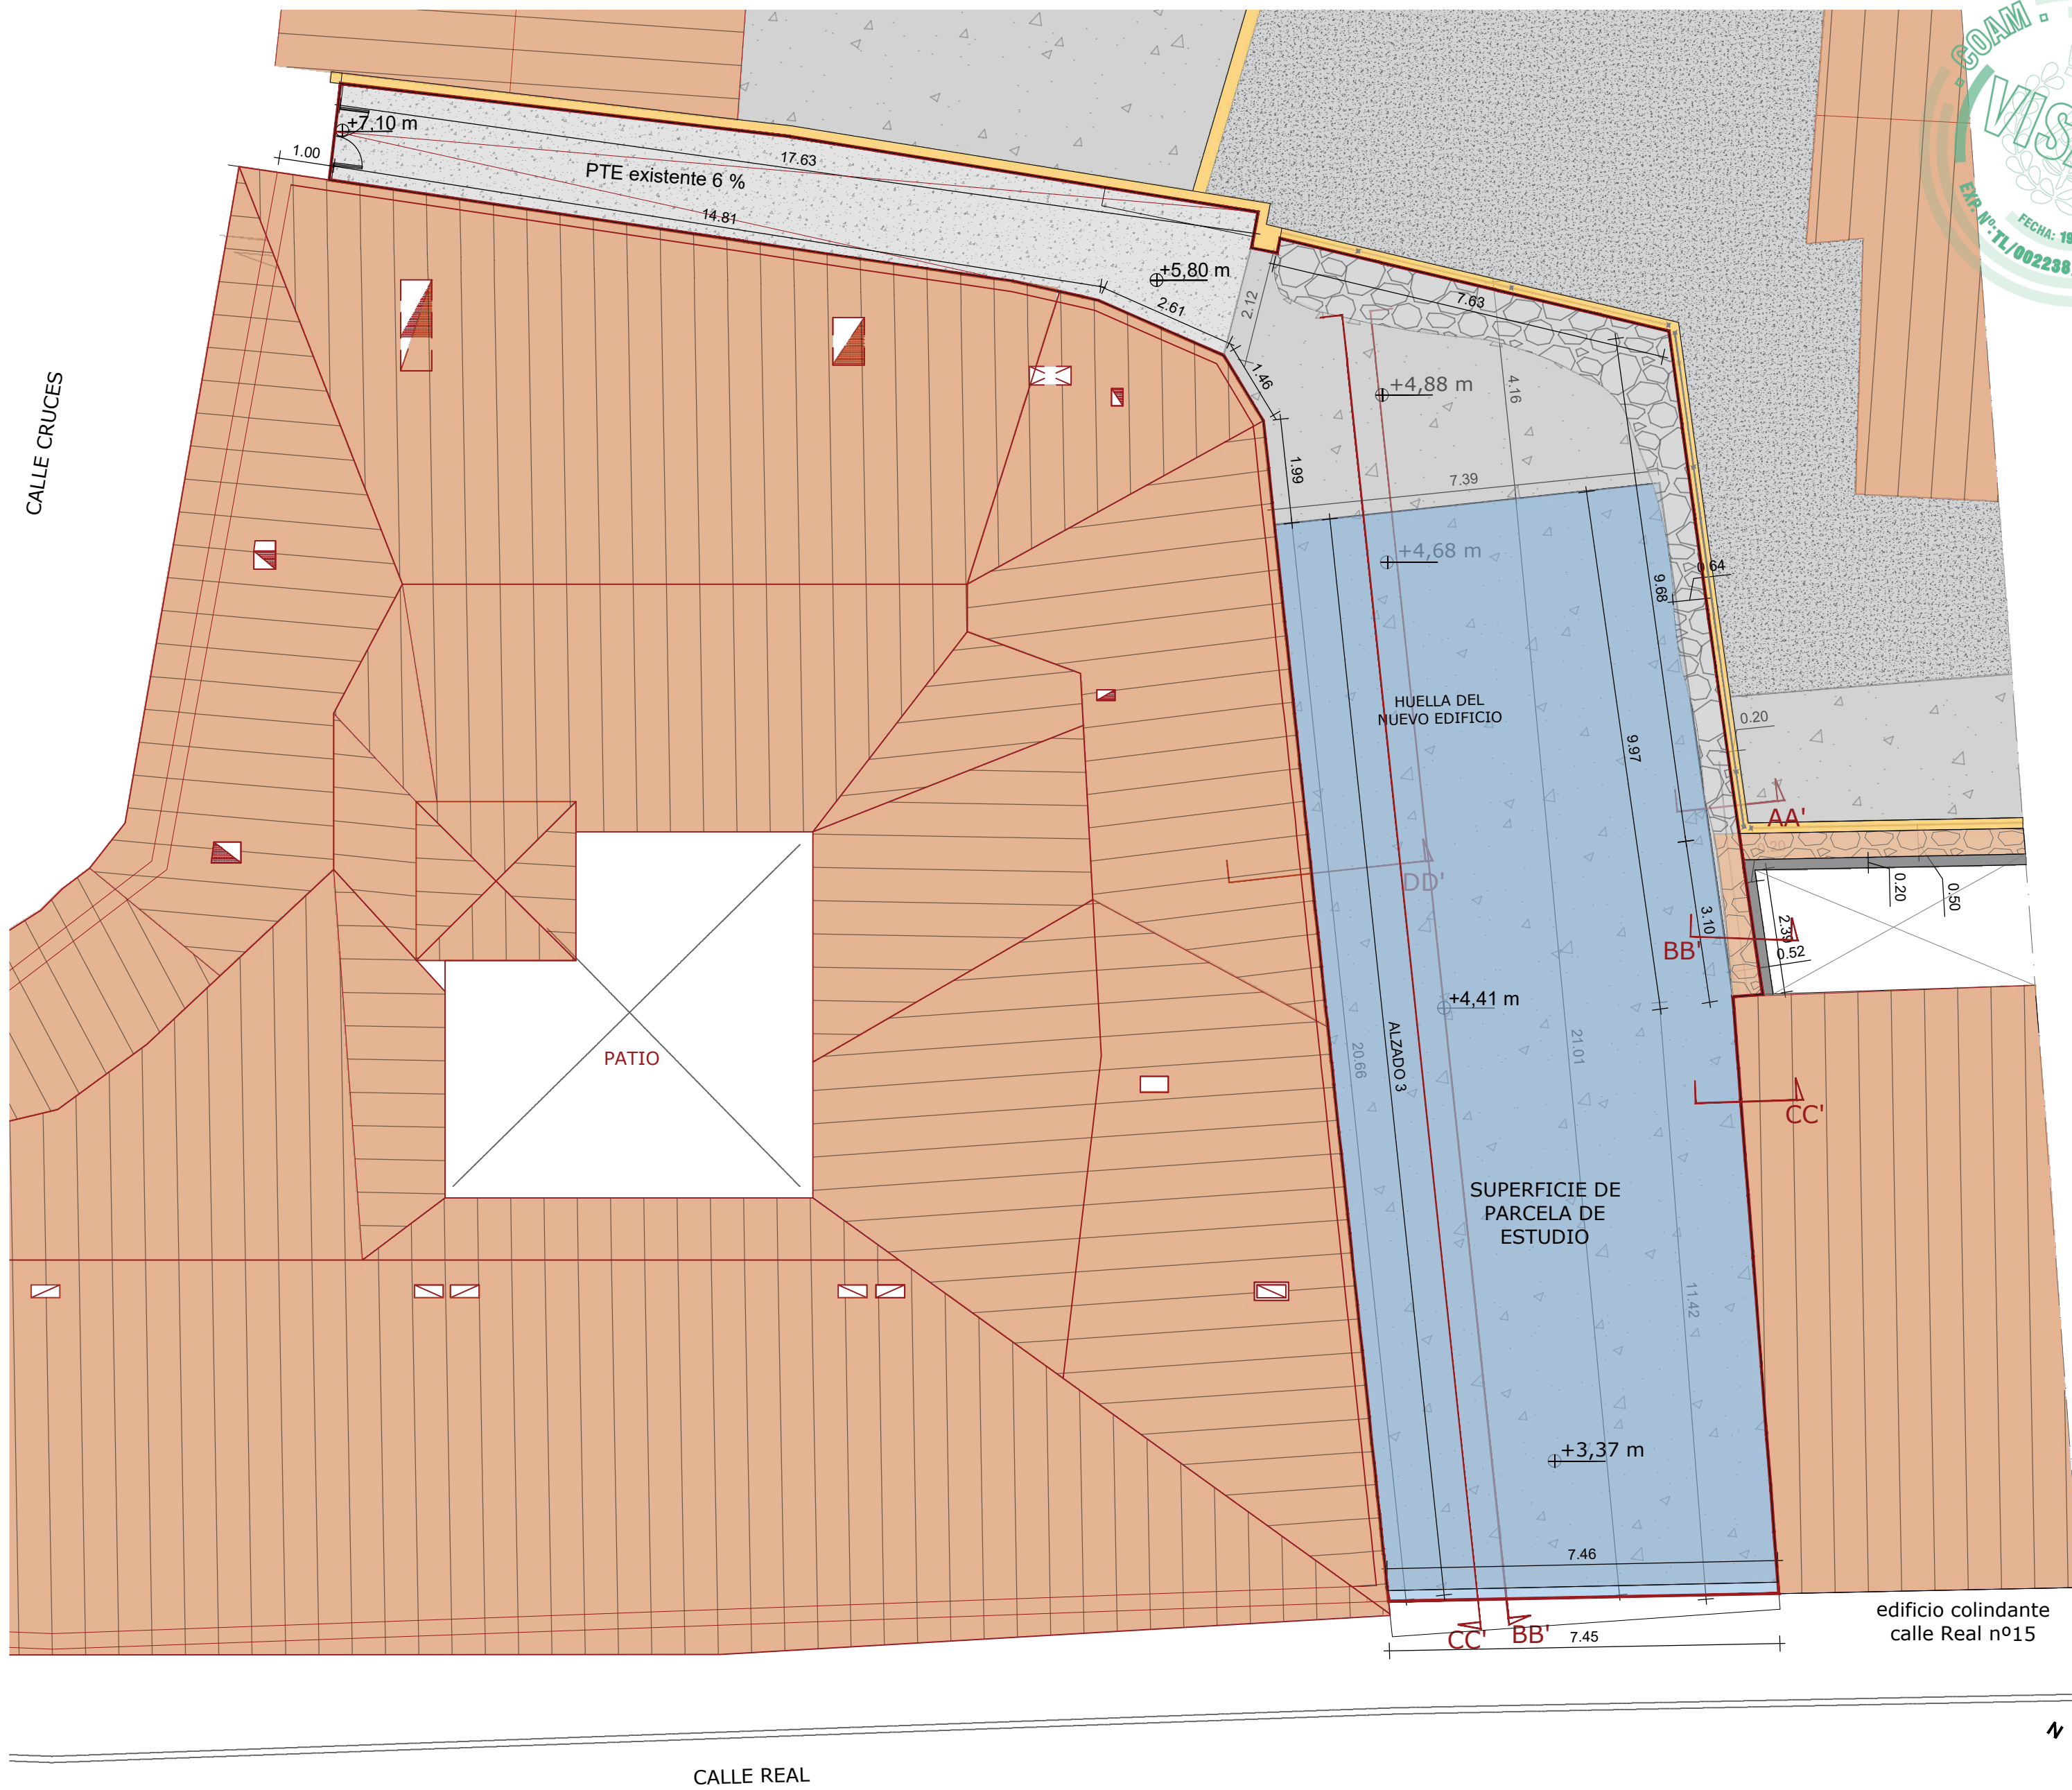


PERFIL ESTADO ACTUAL SECCIÓN LONGITUDINAL
MEDIANERA DERECHA BB' E_1/100

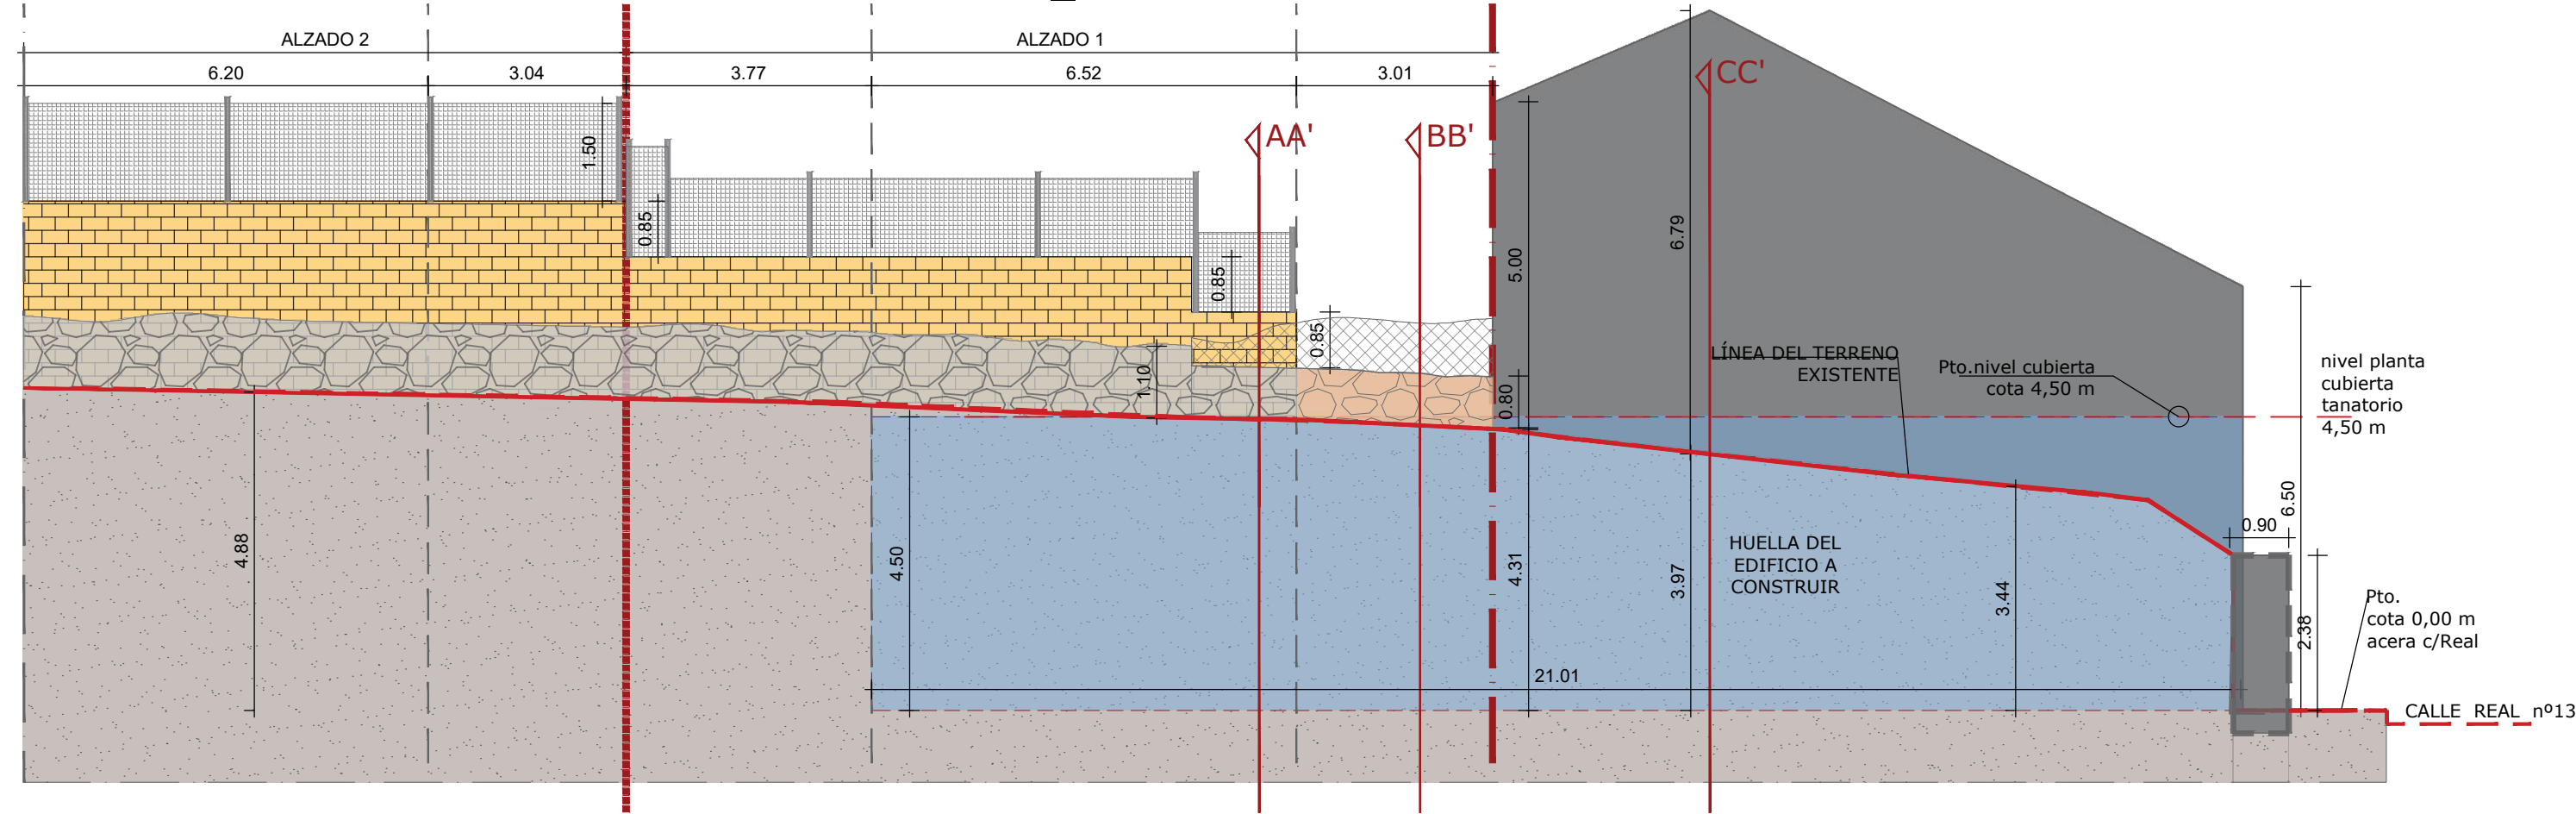


sección
AA'

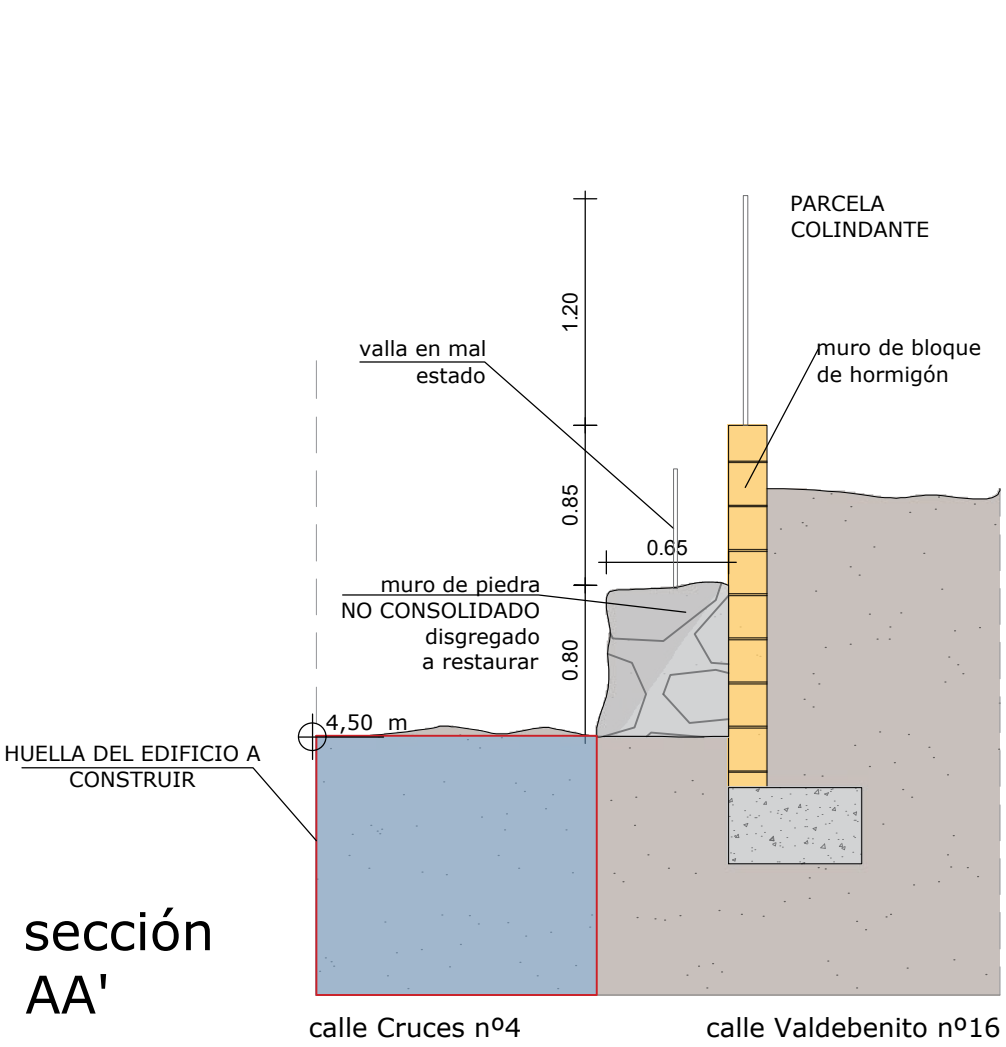

sección
BB'

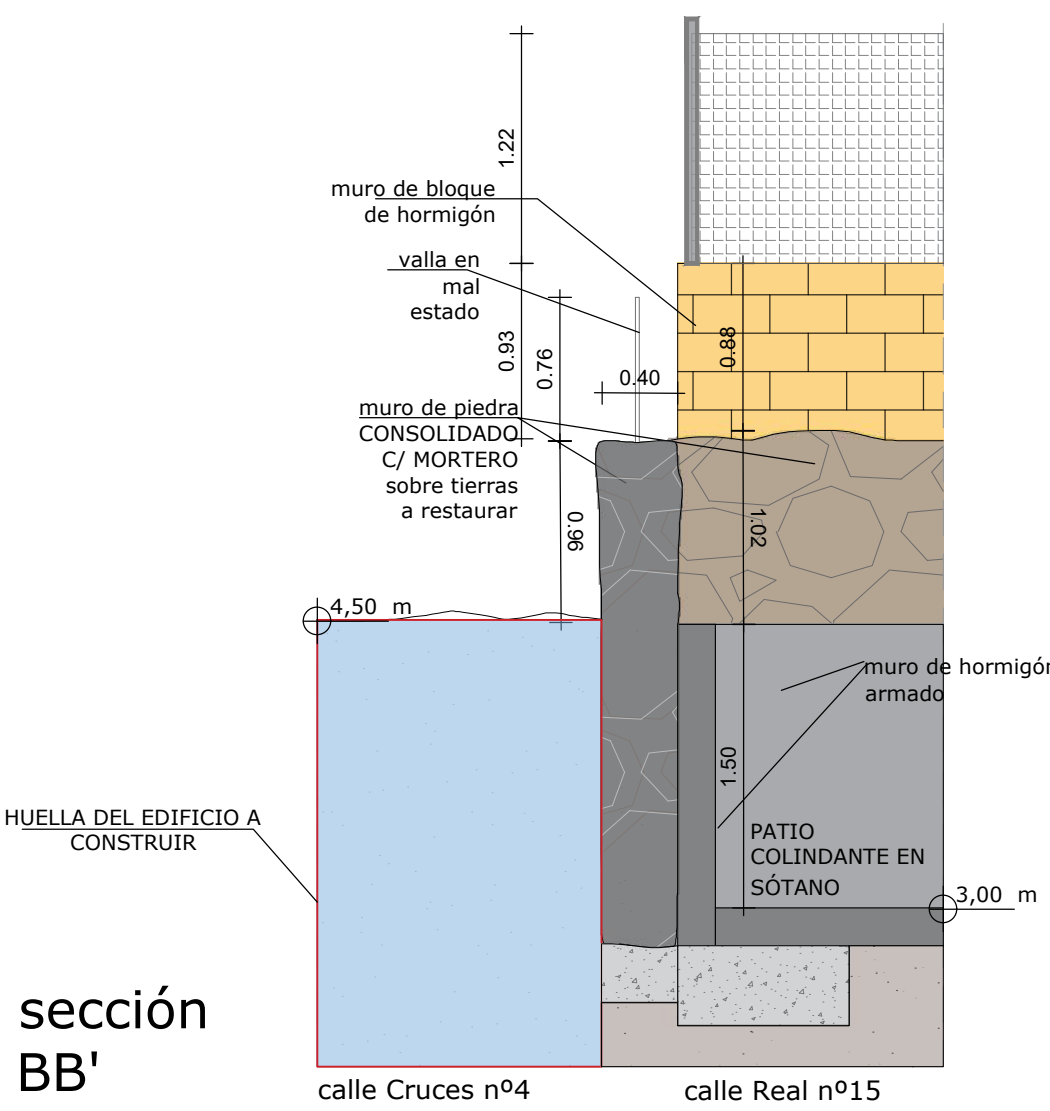

SECCIONES DETALLE
E_1/40

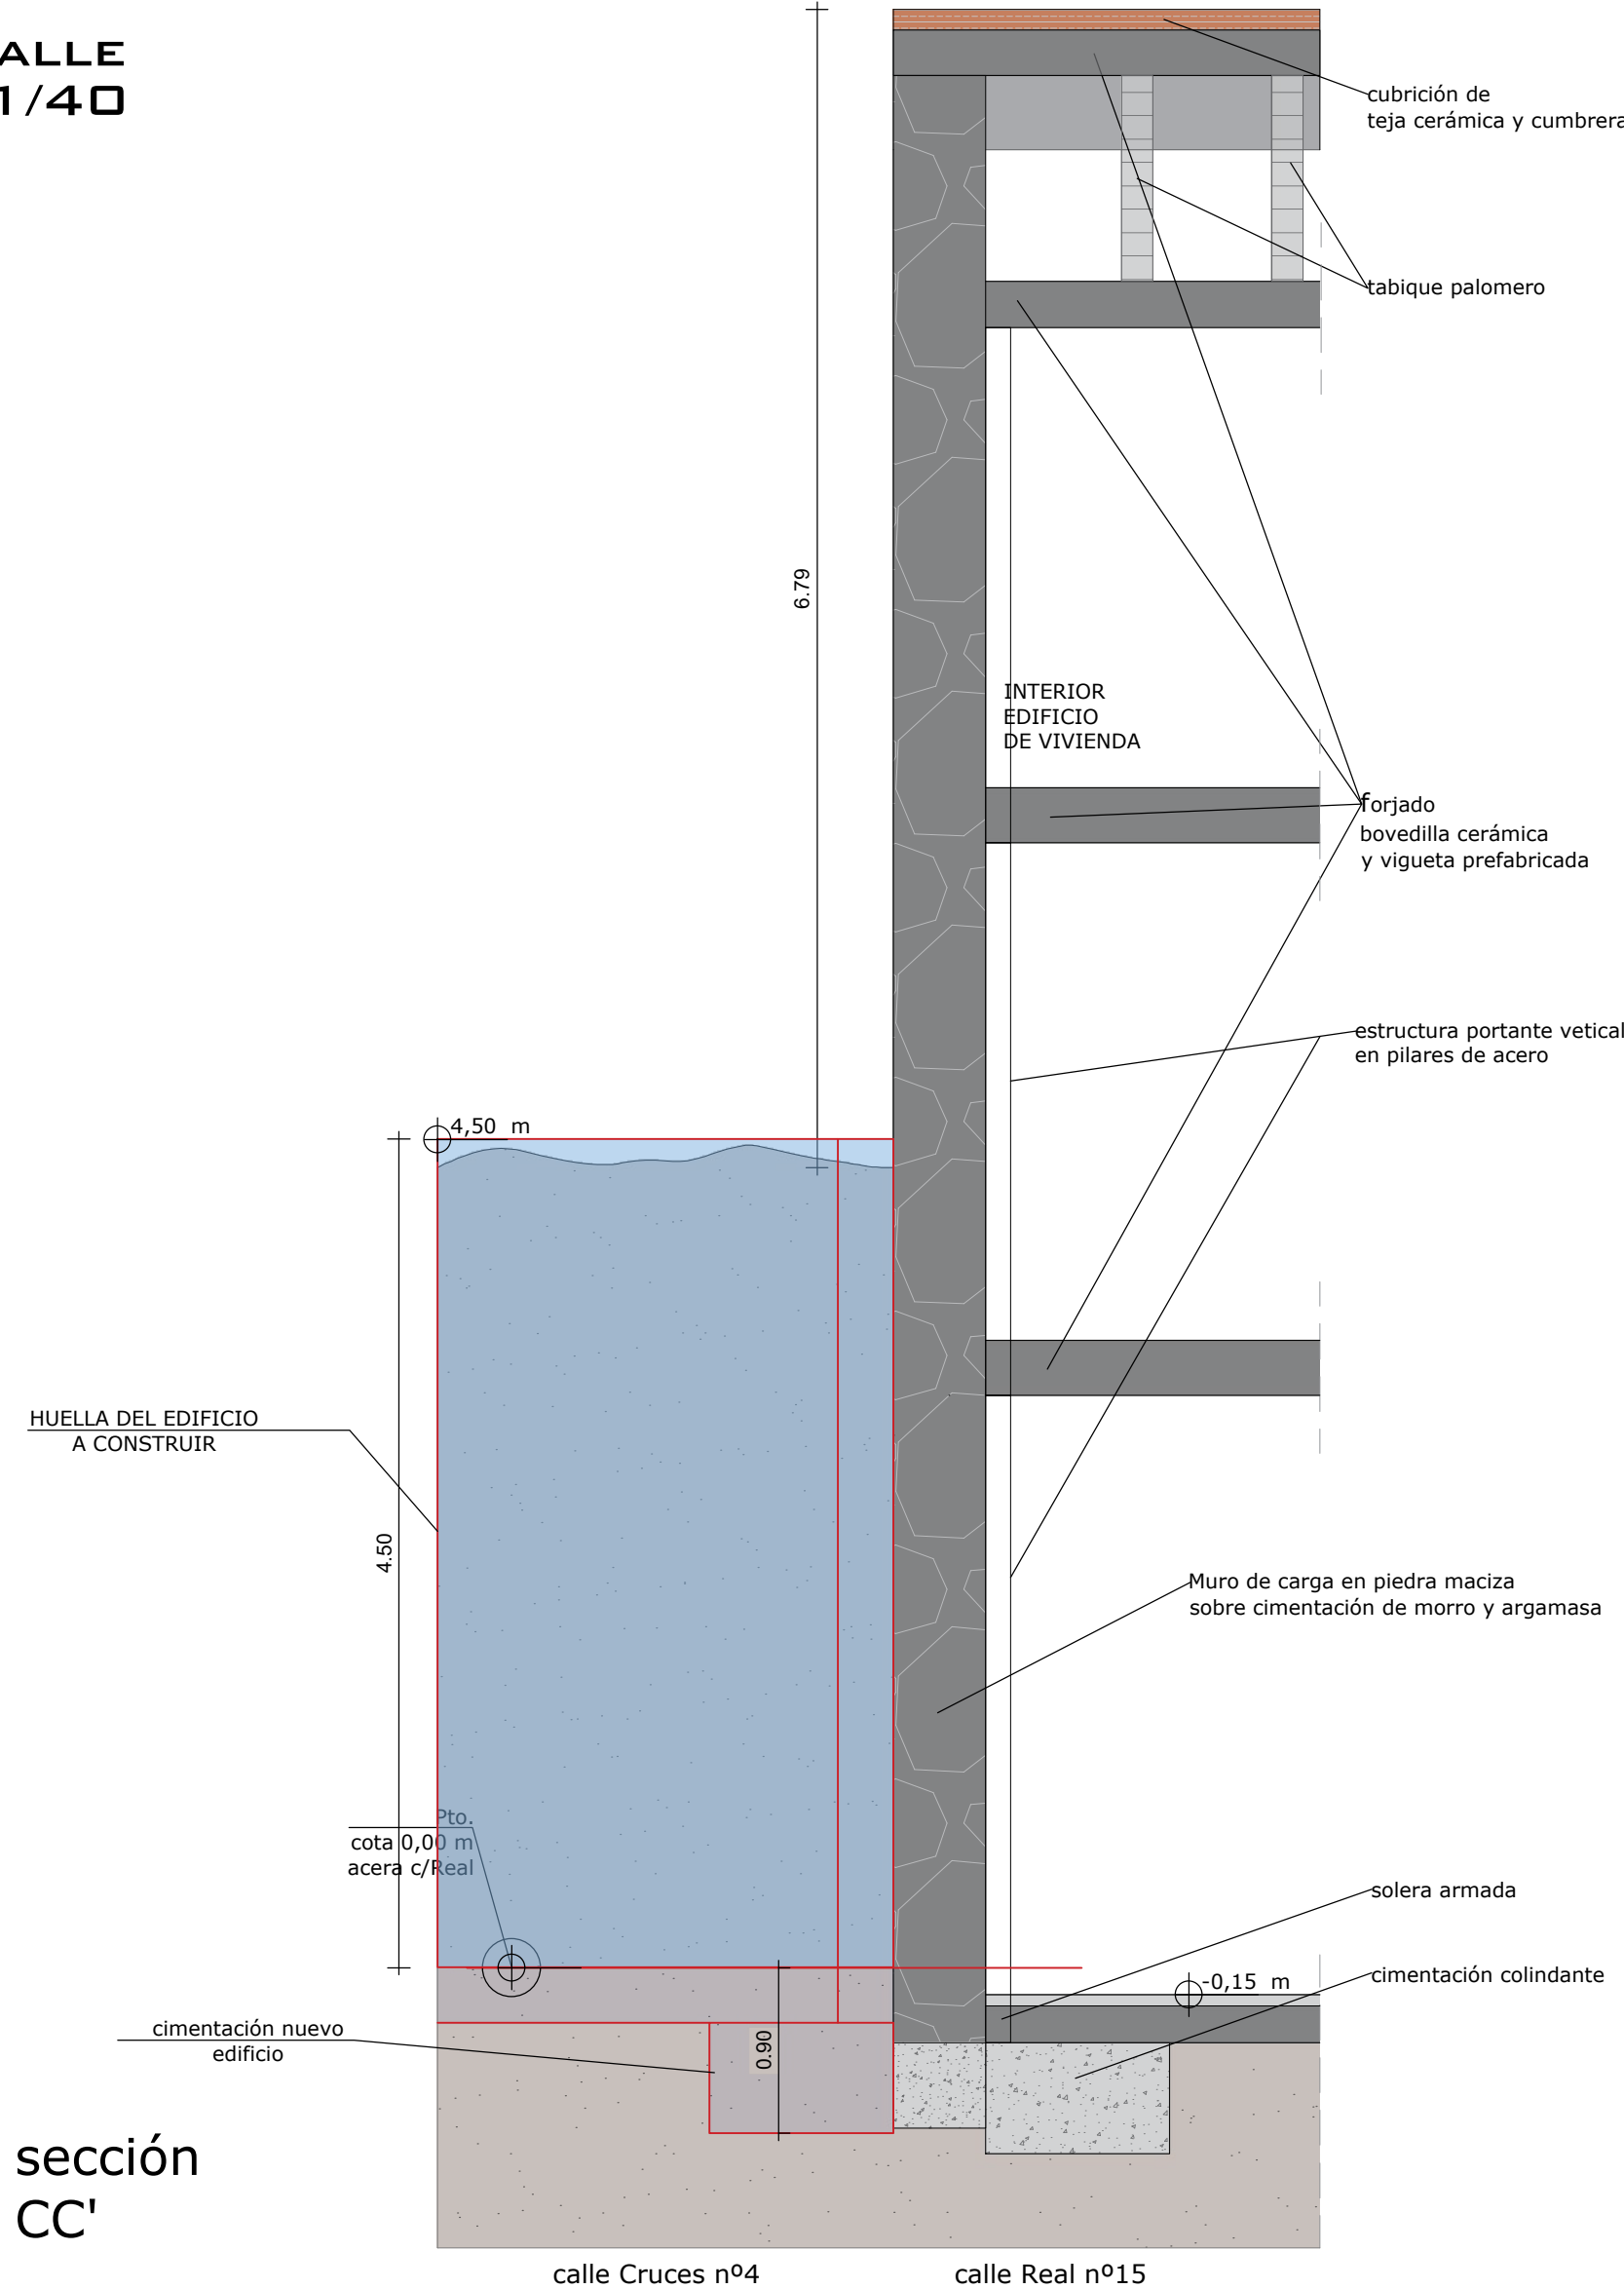

PLANO


ESCALA GRÁFICA

OBSERVACIONES

PROYECTO BÁSICO Y EJECUCIÓN DE TANATORIO SUPRAMUNICIPAL EN MONTEJO DE LA SIERRA

ENERO 2024

EA03

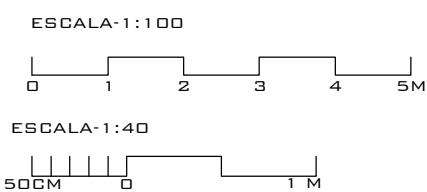

ACTUACIÓN SUPRAMUNICIPAL PIR 2016-2019
PROMOTOR: PLANIFICA MADRID, PROYECTOS Y OBRAS, M.P., S.A.
PLANO: ESTADO ACTUAL : CONDICIONES DE BORDE SOLAR LINDERO IZQUIERDA
CALLE REAL Nº15 + CALLE VALDEBENITO Nº16
AUTOR DEL PROYECTO: ALBERTO DE FRUTOS SANZ
Nº DE COLEGIADO 14841 COAM

PLANO EA03

ESTADO ACTUAL :
SOLAR LINDERO IZQUIERDO

