



Este documento es propiedad de PLANIFICA MADRID, S.A. y no puede ser reproducido ni utilizado sin el consentimiento expreso de PLANIFICA MADRID, S.A. La reproducción o uso no autorizado de este documento sin el consentimiento expreso de PLANIFICA MADRID, S.A. dará lugar a las acciones legales correspondientes. Fecha: 19/02/2024 17:29:58


SECCIÓN DETALLE
E_1/40

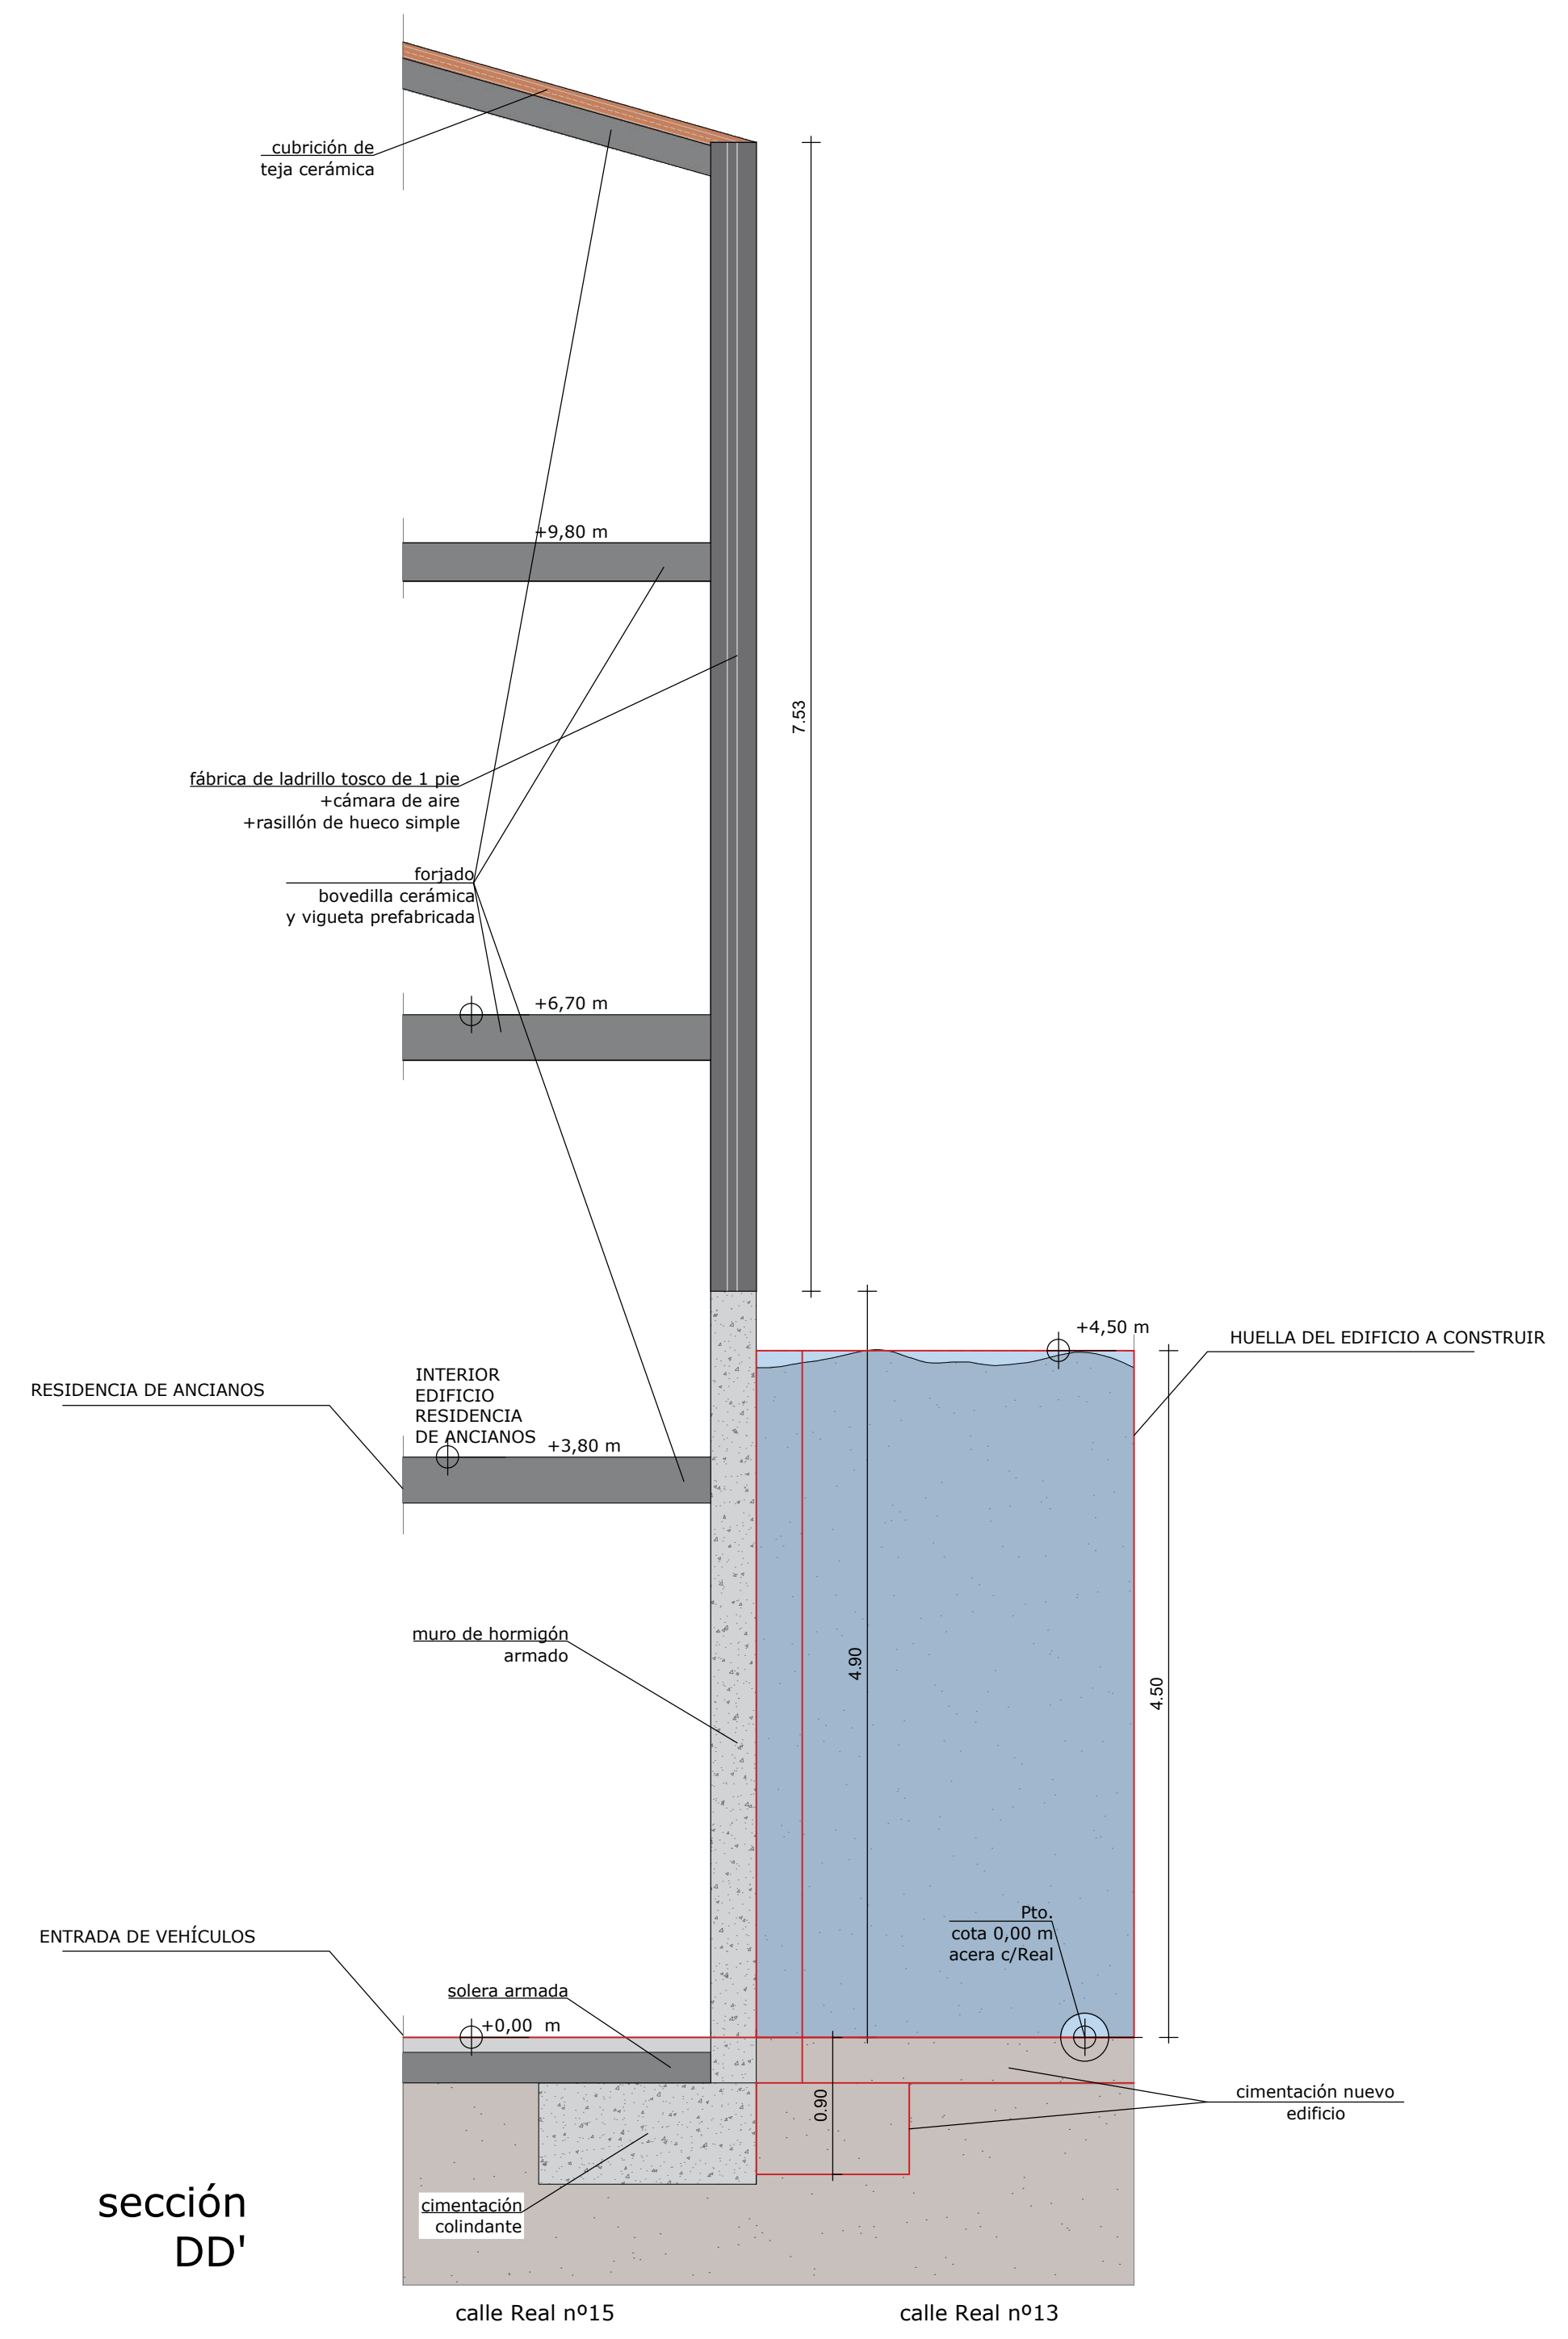

PLANTA E.ACTUAL HUELLA DEL EDIFICIO
A CONSTRUIR E_1/100

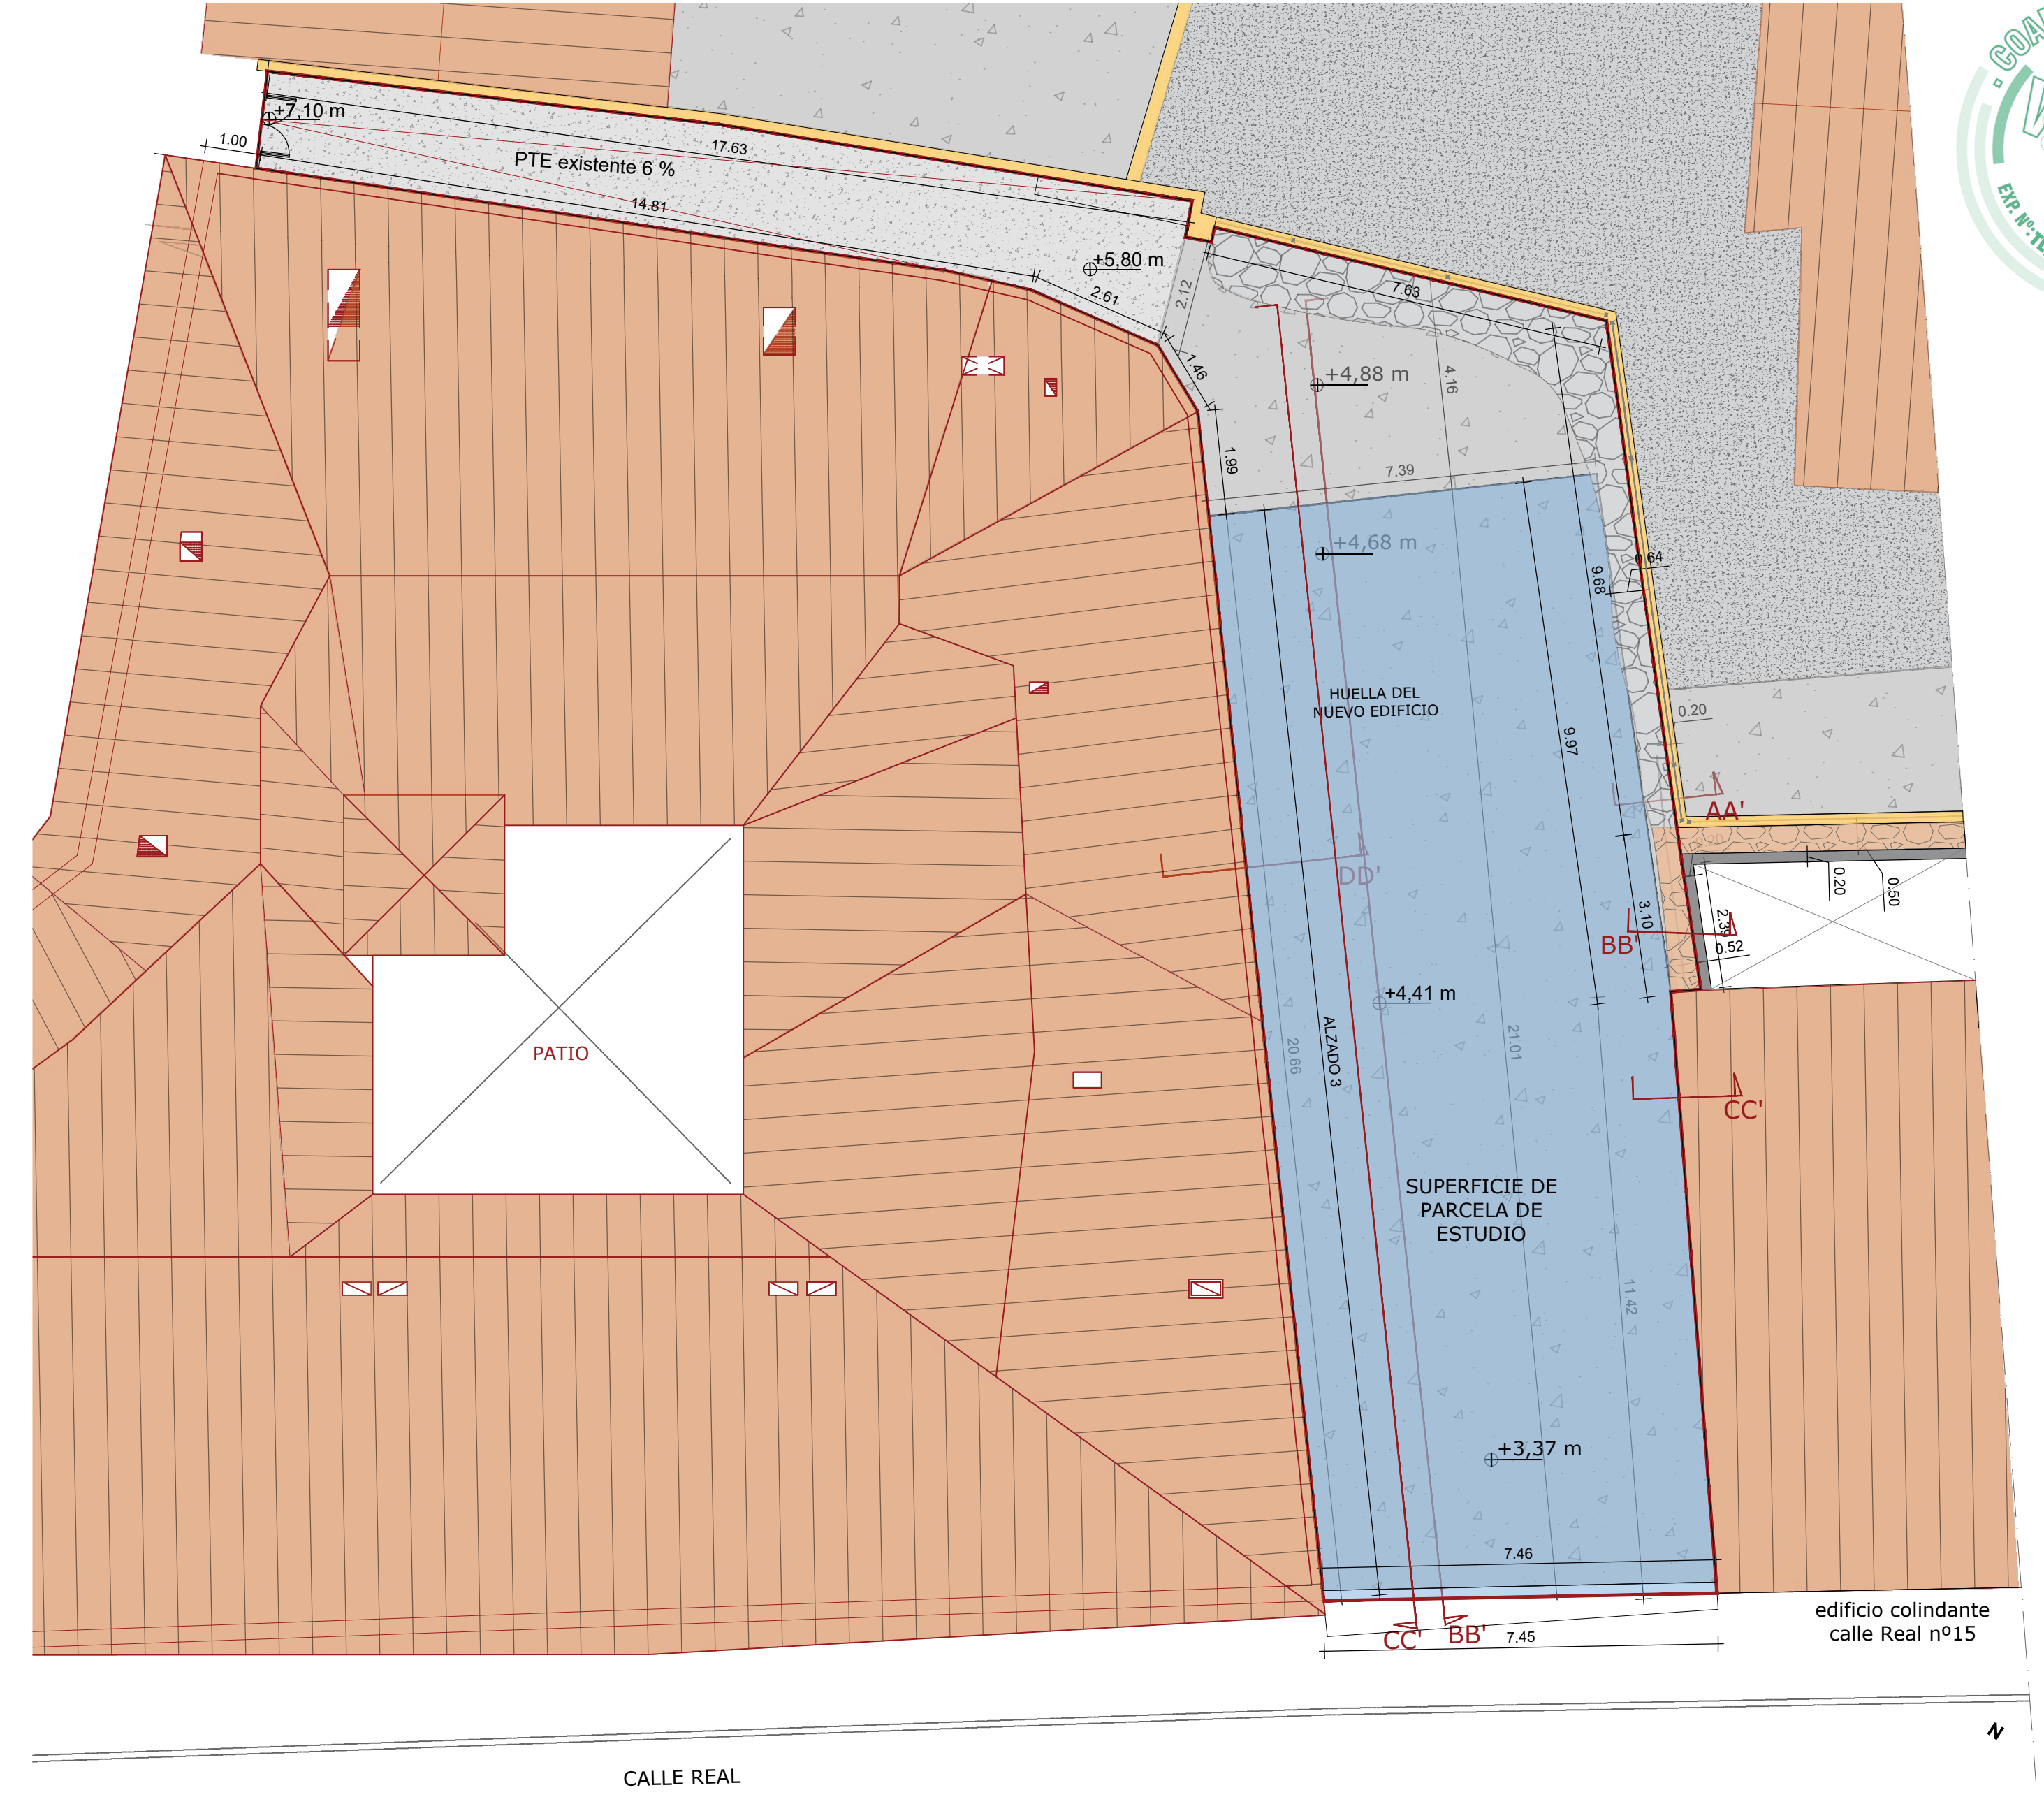

PERFIL ESTADO ACTUAL SECCIÓN LONGITUDINAL
MEDIANERA DERECHA CC' E_1/100

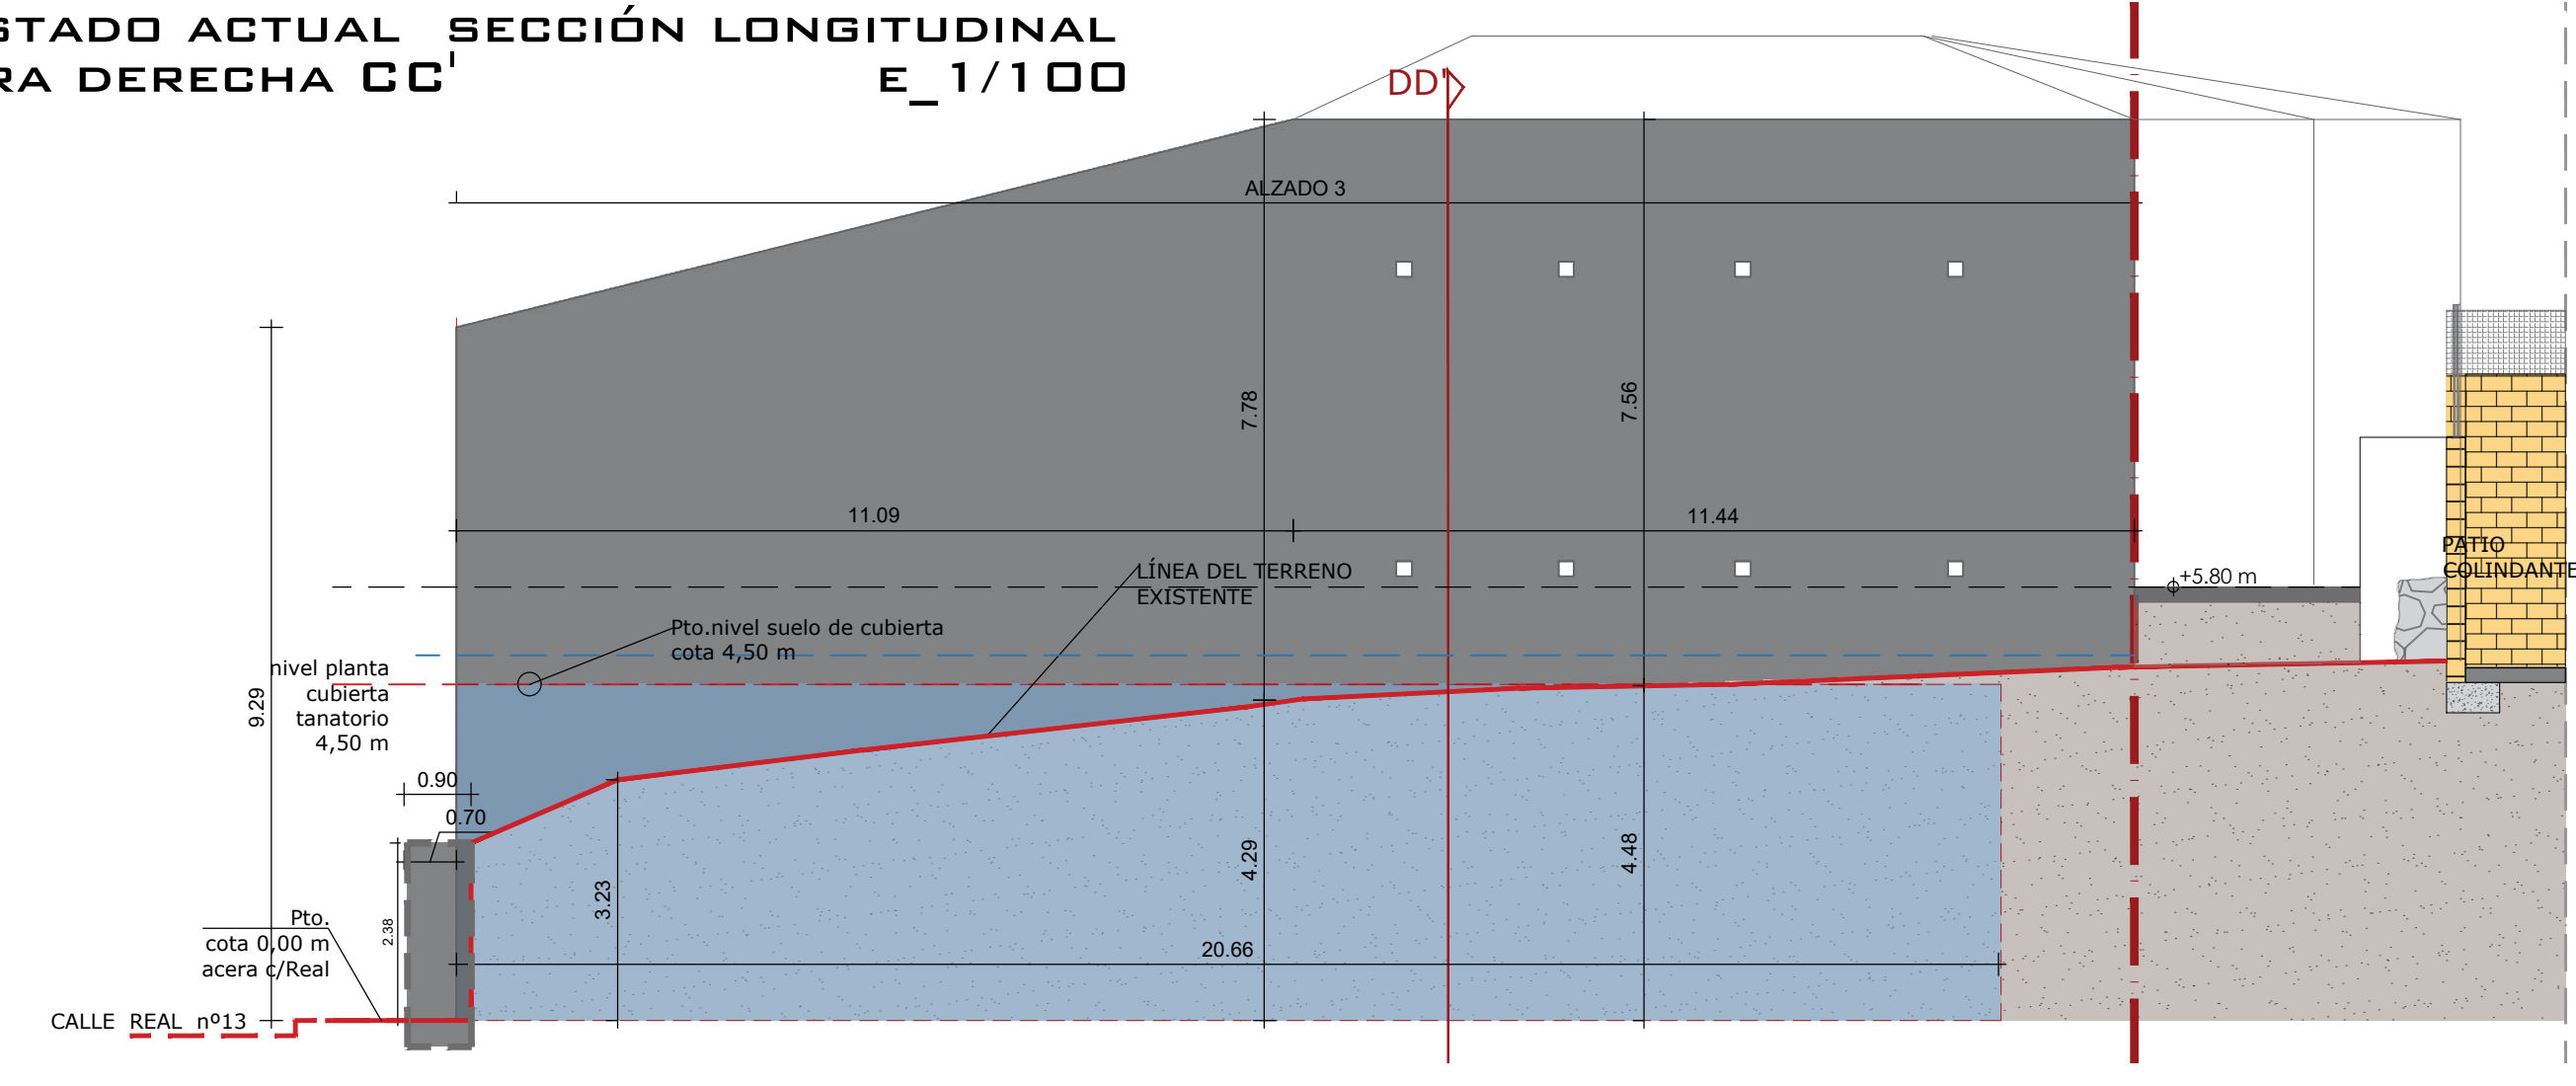

PLANO	ESCALA GRÁFICA	OBSERVACIONES	PROYECTO BÁSICO Y EJECUCIÓN DE TANATORIO SUPRAMUNICIPAL EN MONTEJO DE LA SIERRA		ENERO 2024
EA04	ESCALA: 1:100 		ACTUACIÓN SUPRAMUNICIPAL PIR 2016-2019		PLANO EA04 ESTADO ACTUAL : SOLAR LINDERO DERECHO
	PROMOTOR: PLANIFICA MADRID, PROYECTOS Y OBRAS, M.P, S.A.				
	PLANO:		ESTADO ACTUAL : CONDICIONES DE BORDE SOLAR LINDERO DERECHA CALLE REAL Nº15 + CALLE REAL Nº11 - RESIDENCIA DE ANCIANOS	ESCALA VARIAS	
	AUTOR DEL PROYECTO:				
	ALBERTO DE FRUTOS SANZ Nº DE COLEGIADO 14841 COAM DE FRUTOS SANZ ALBERTO Nº COLEGIADO 14841 COAM				