



Este documento es propiedad de PLANIFICA MADRID, S.A. y no puede ser reproducido ni utilizado sin su consentimiento. Toda infracción será sancionada de acuerdo con la legislación vigente. Fecha: 19/02/2024 11:29:58


REPLANTEO DE EXCAVACIÓN FASE 3
S. TRANSVERSAL AA'
E_1/75

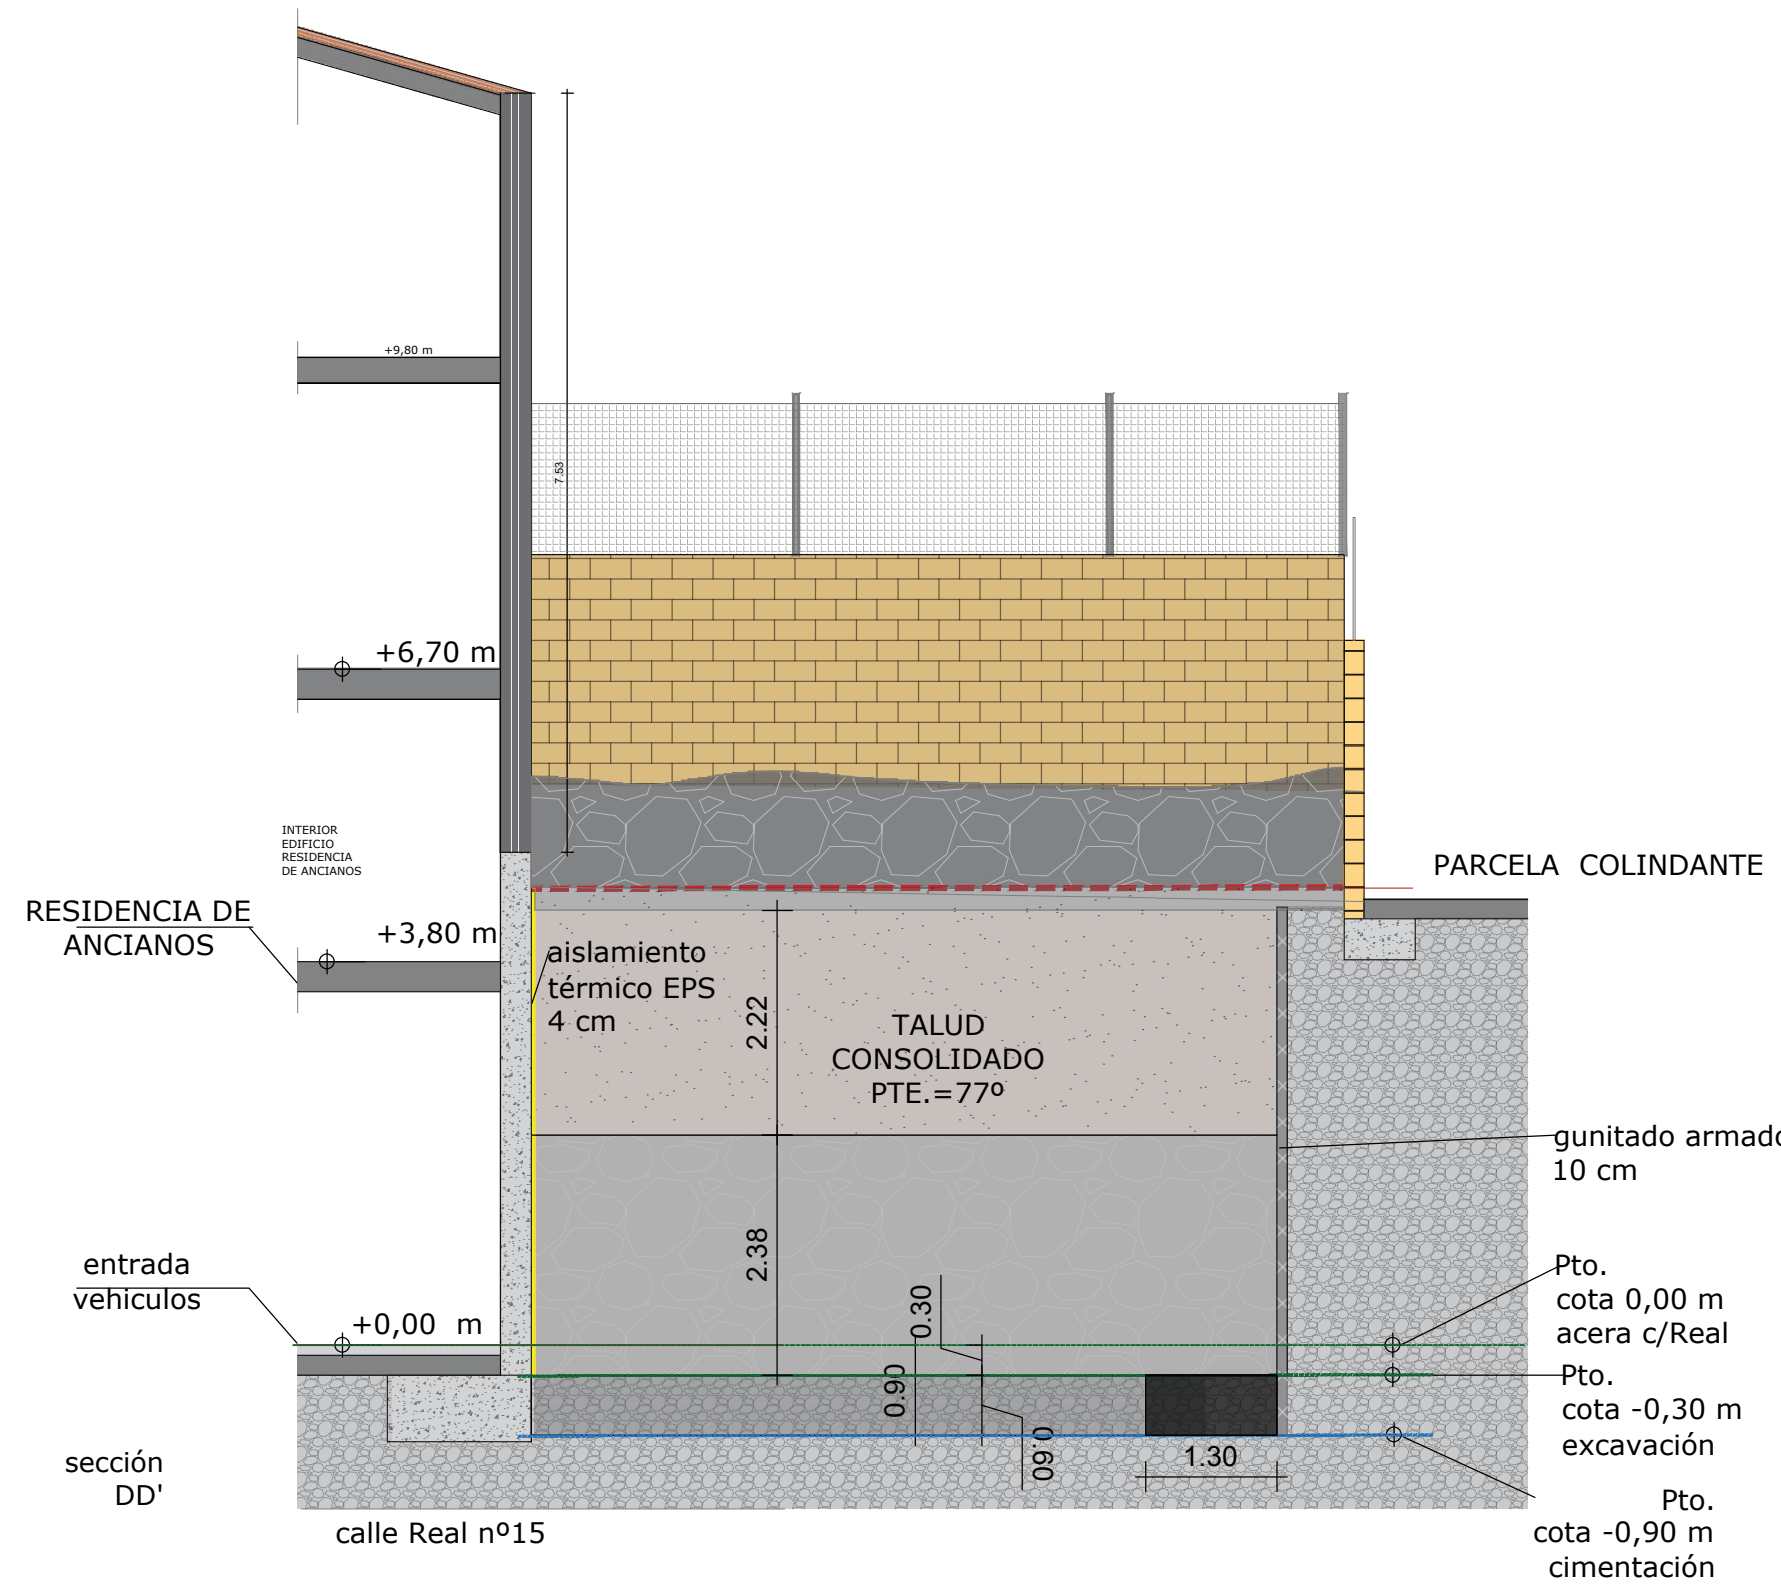


REPLANTEO DE EXCAVACIÓN SECCIÓN LONGITUDINAL CC'
MEDIANERA IZQUIERDA FASE 3
E_1/100

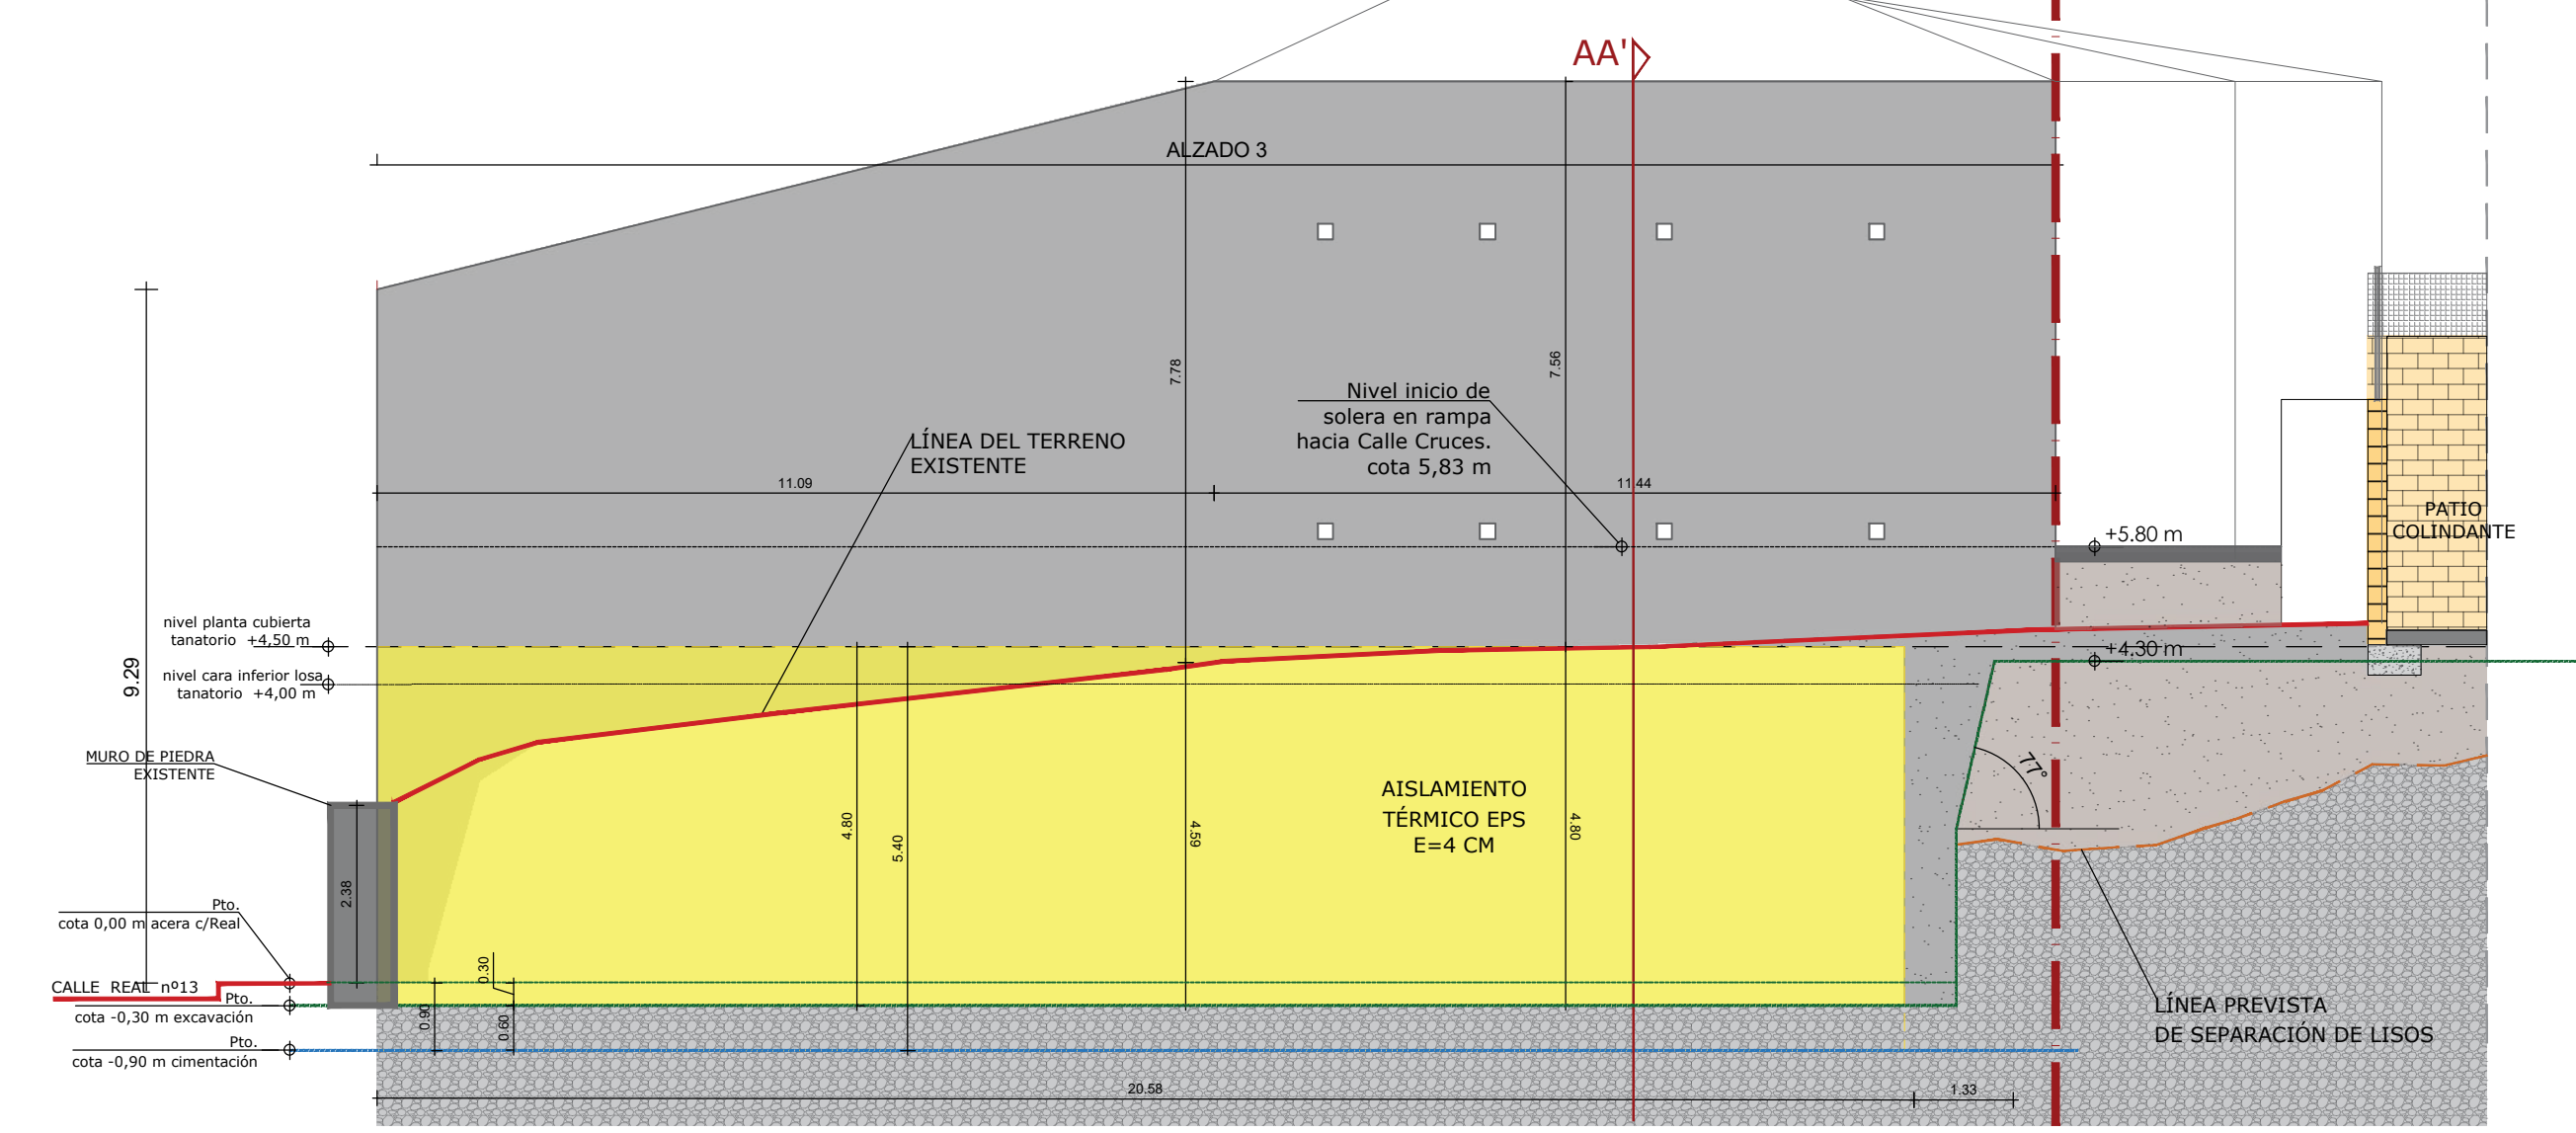

PLANTA DE EXCAVACIÓN FASE 3
E_1/100

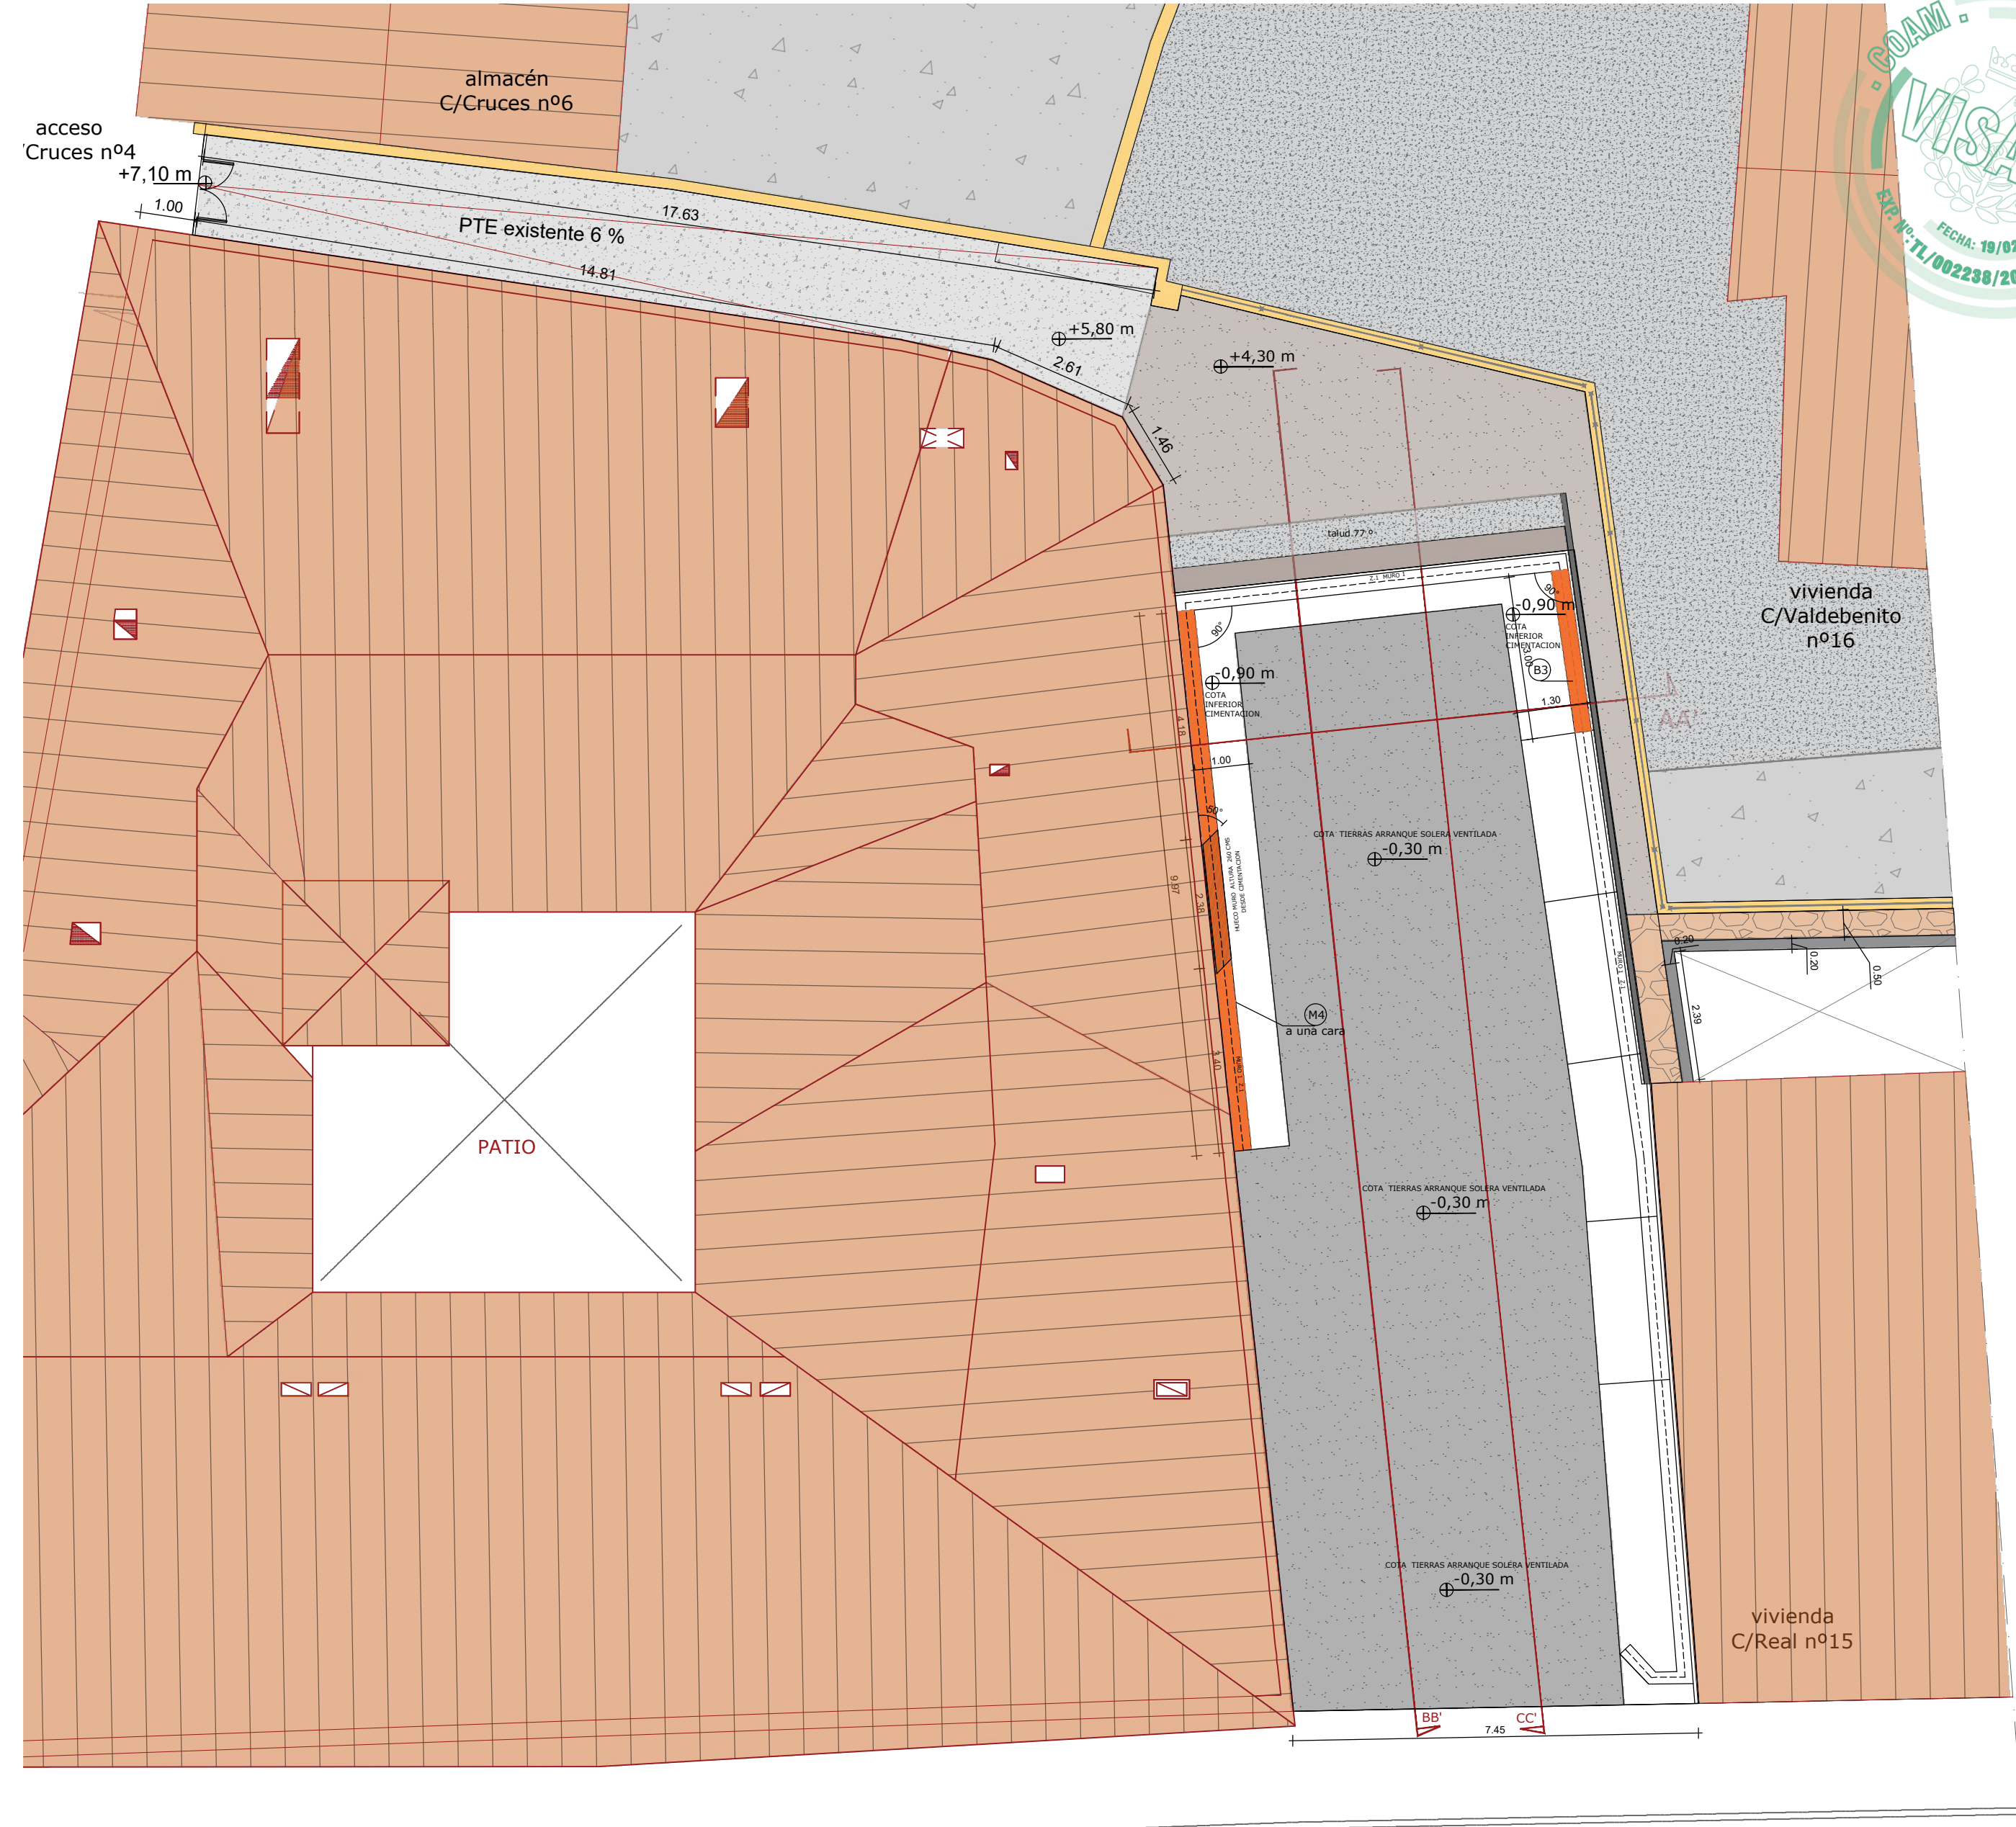

REPLANTEO DE EXCAVACIÓN SECCIÓN LONGITUDINAL BB'
MEDIANERA DERECHA FASE 3
E_1/100

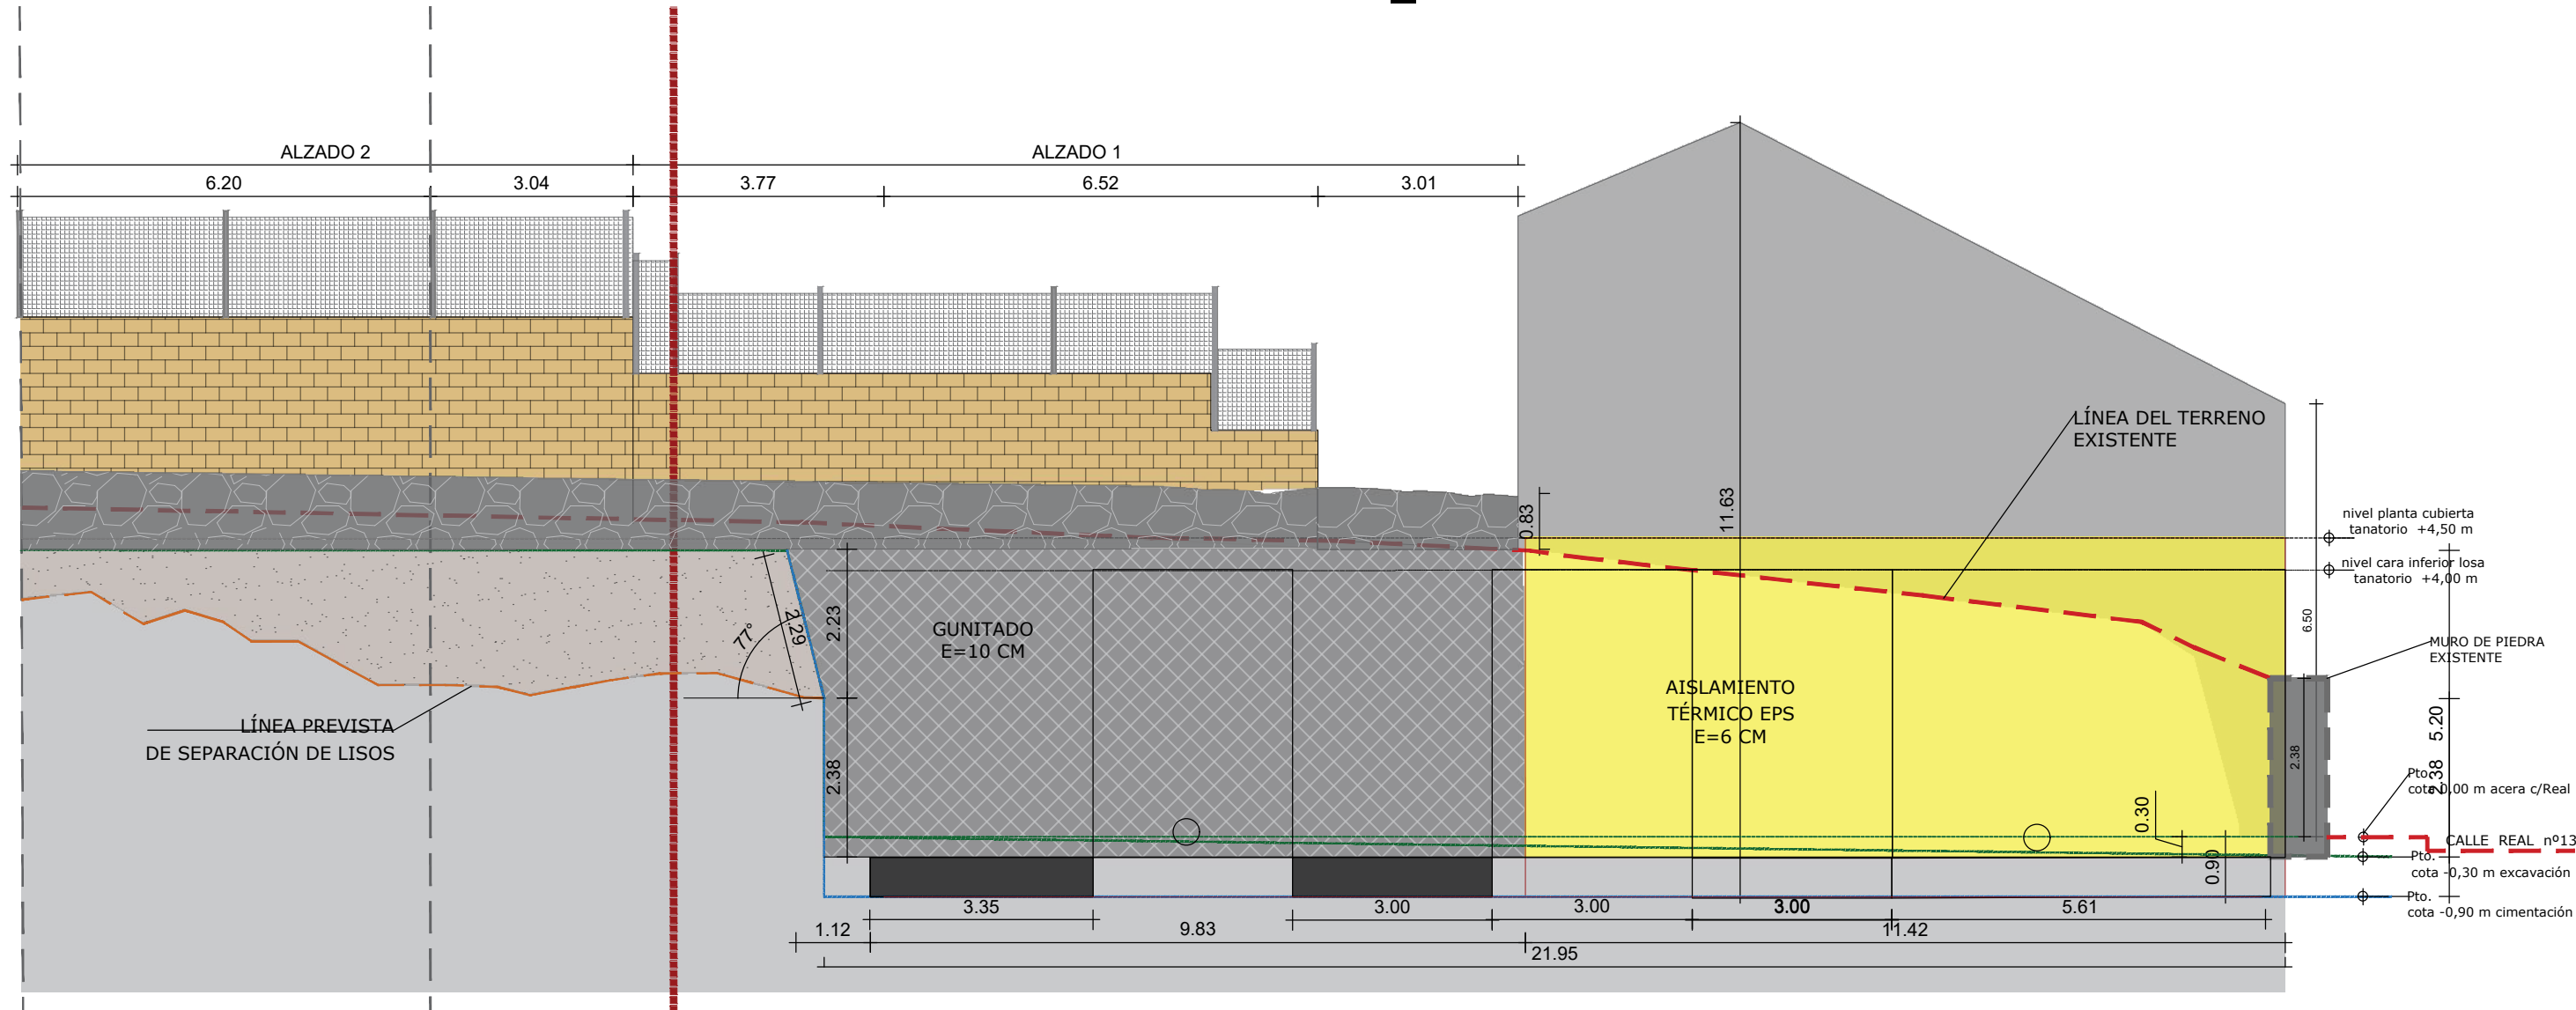

PLANO	ESCALA GRÁFICA	OBSERVACIONES	LEYENDA EXCAVACIÓN	PROYECTO BÁSICO Y EJECUCIÓN DE TANATORIO SUPRAMUNICIPAL EN MONTEJO DE LA SIERRA	ENERO 2024
RP03	ESCALA: 1:75 ESCALA: 1:100			ACTUACIÓN SUPRAMUNICIPAL PIR 2016-2019 PROMOTOR: PLANIFICA MADRID, PROYECTOS Y OBRAS, M.P., S.A. PLANO: REPLANTEO EN PARCELA: PROCESO DE EXCAVACIÓN FASE 3 AUTOR DEL PROYECTO: ALBERTO DE FRUTOS SANZ Nº DE COLEGIADO 14841 COAM	PLANO RP03 REPLANTEO EN PARCELA : PROCESO EXCAVACION FASE 3
				ESCALA VARIAS	

