




PLANTA DE EXCAVACIÓN FASE 4
E_1/100

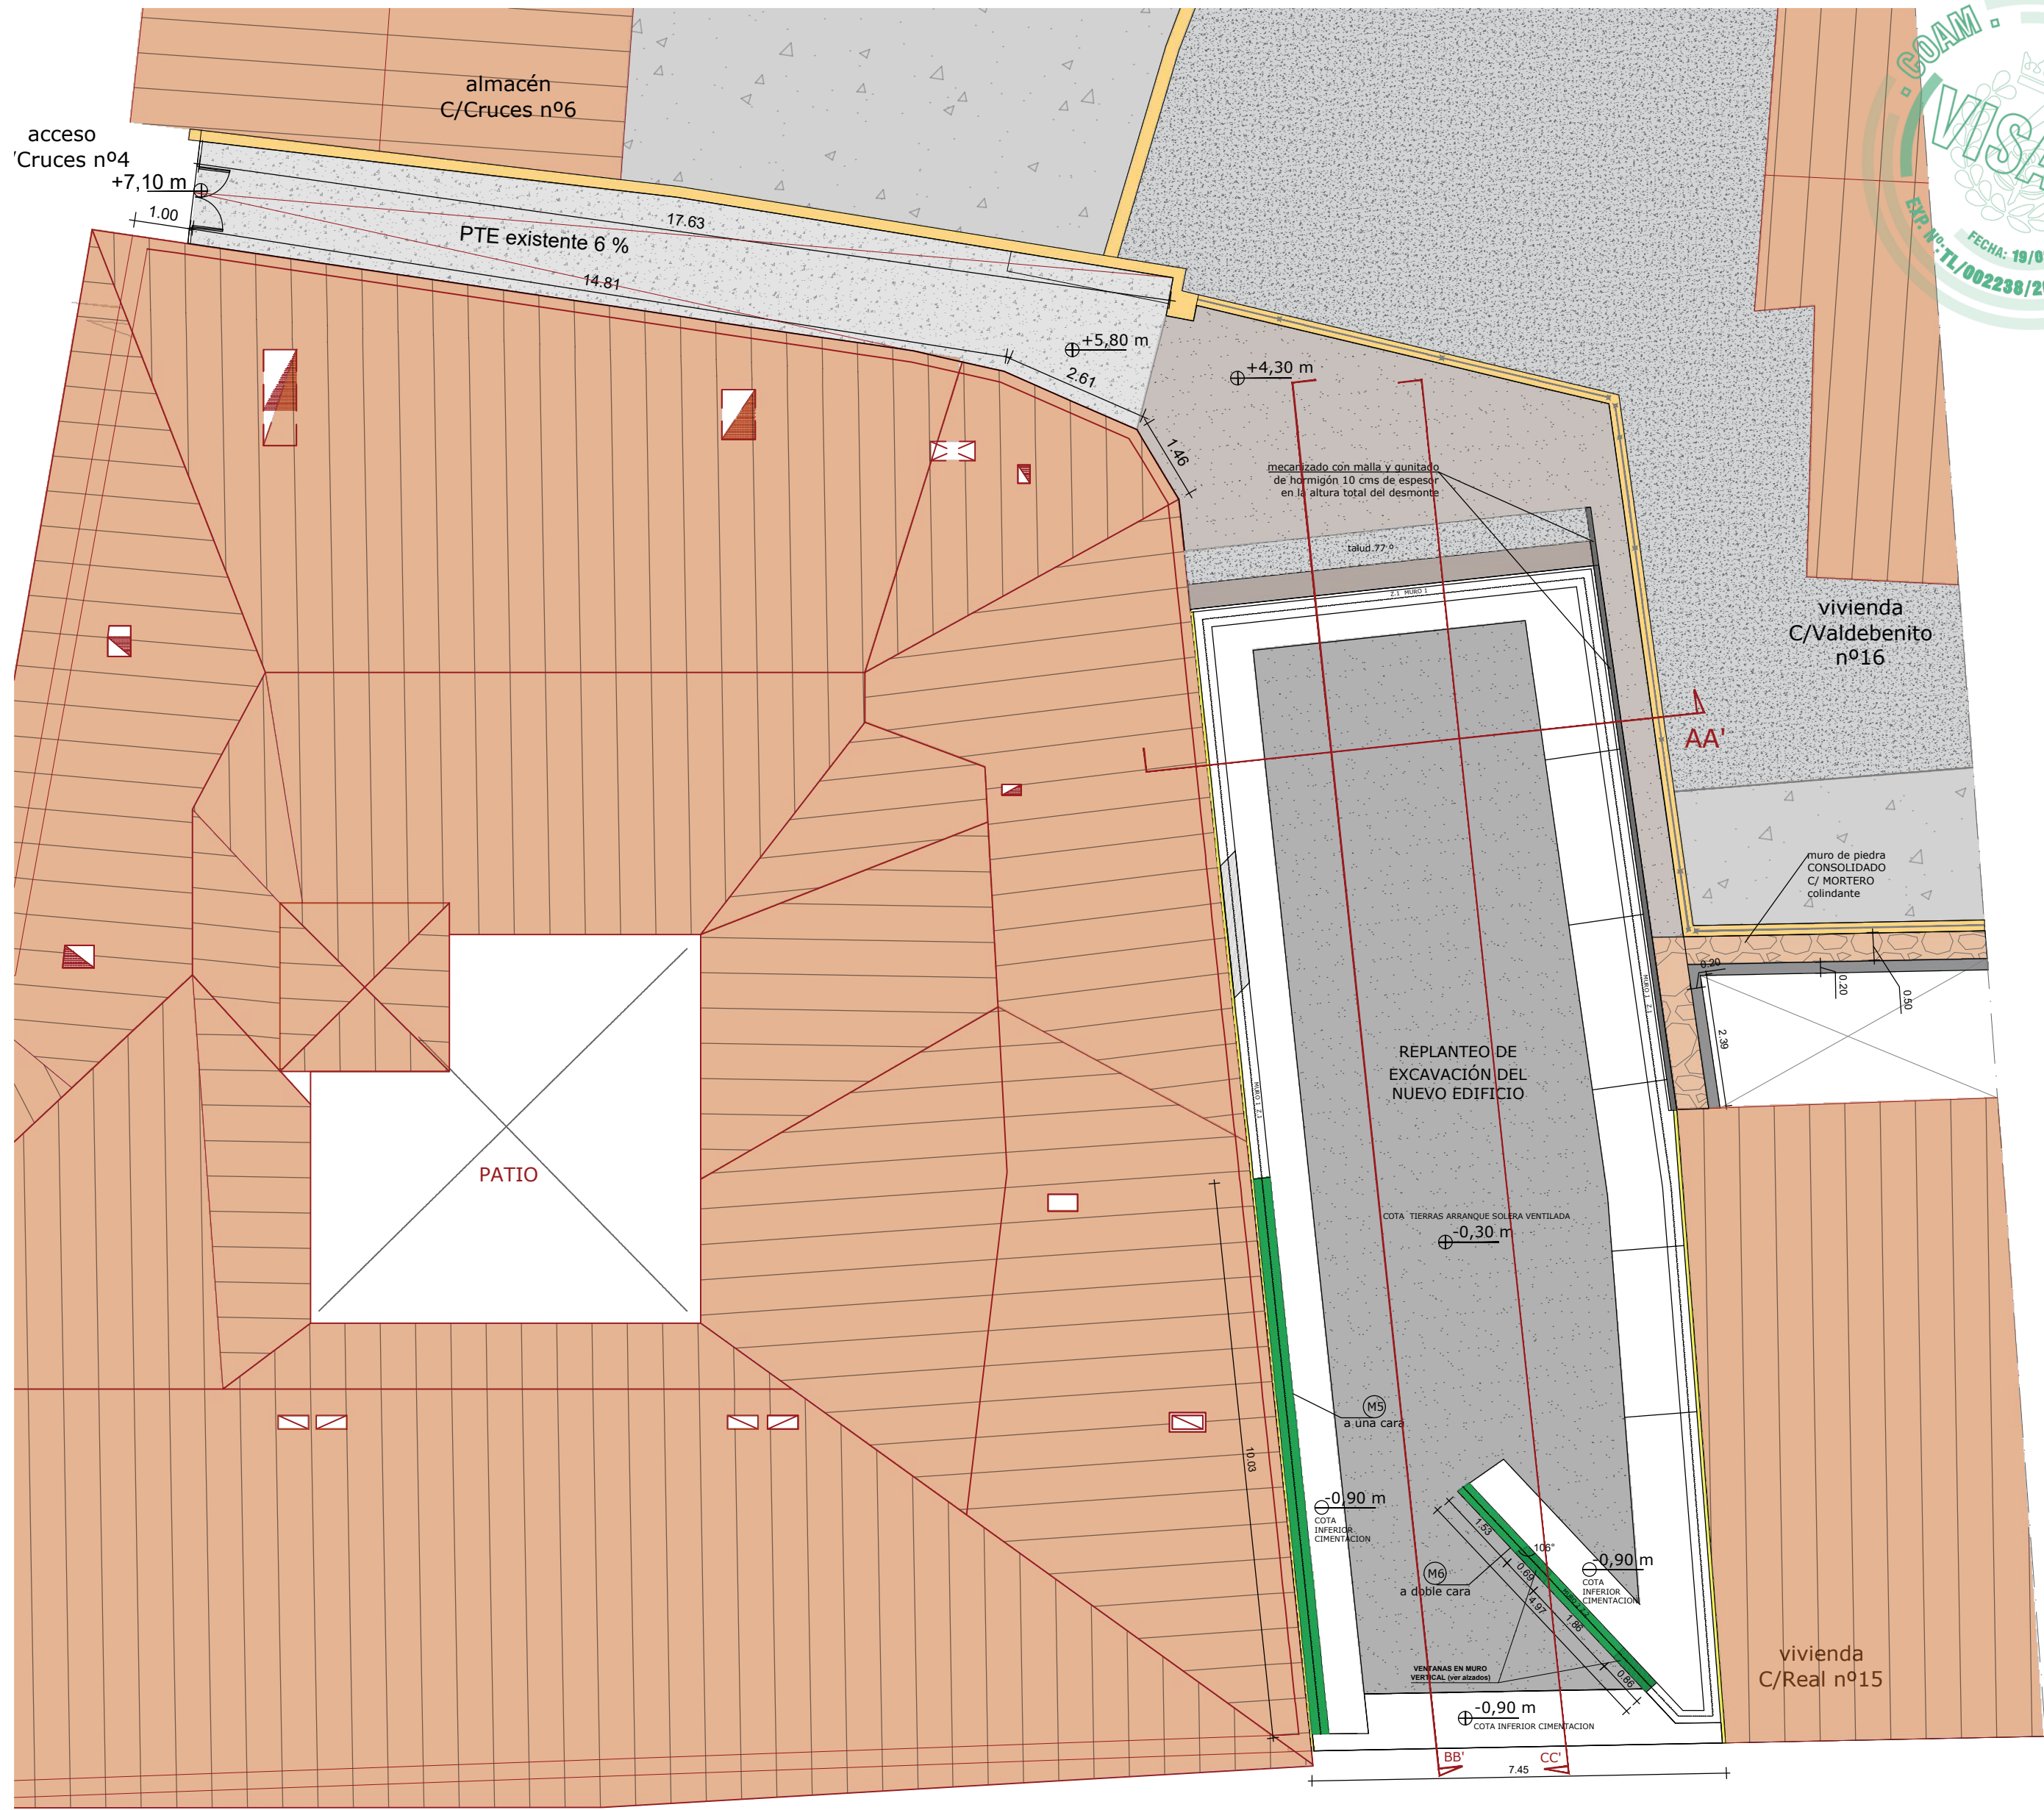


REPLANTEO DE EXCAVACIÓN FASE 4
S. TRANSVERSAL AA' FASE 4 E_1/75



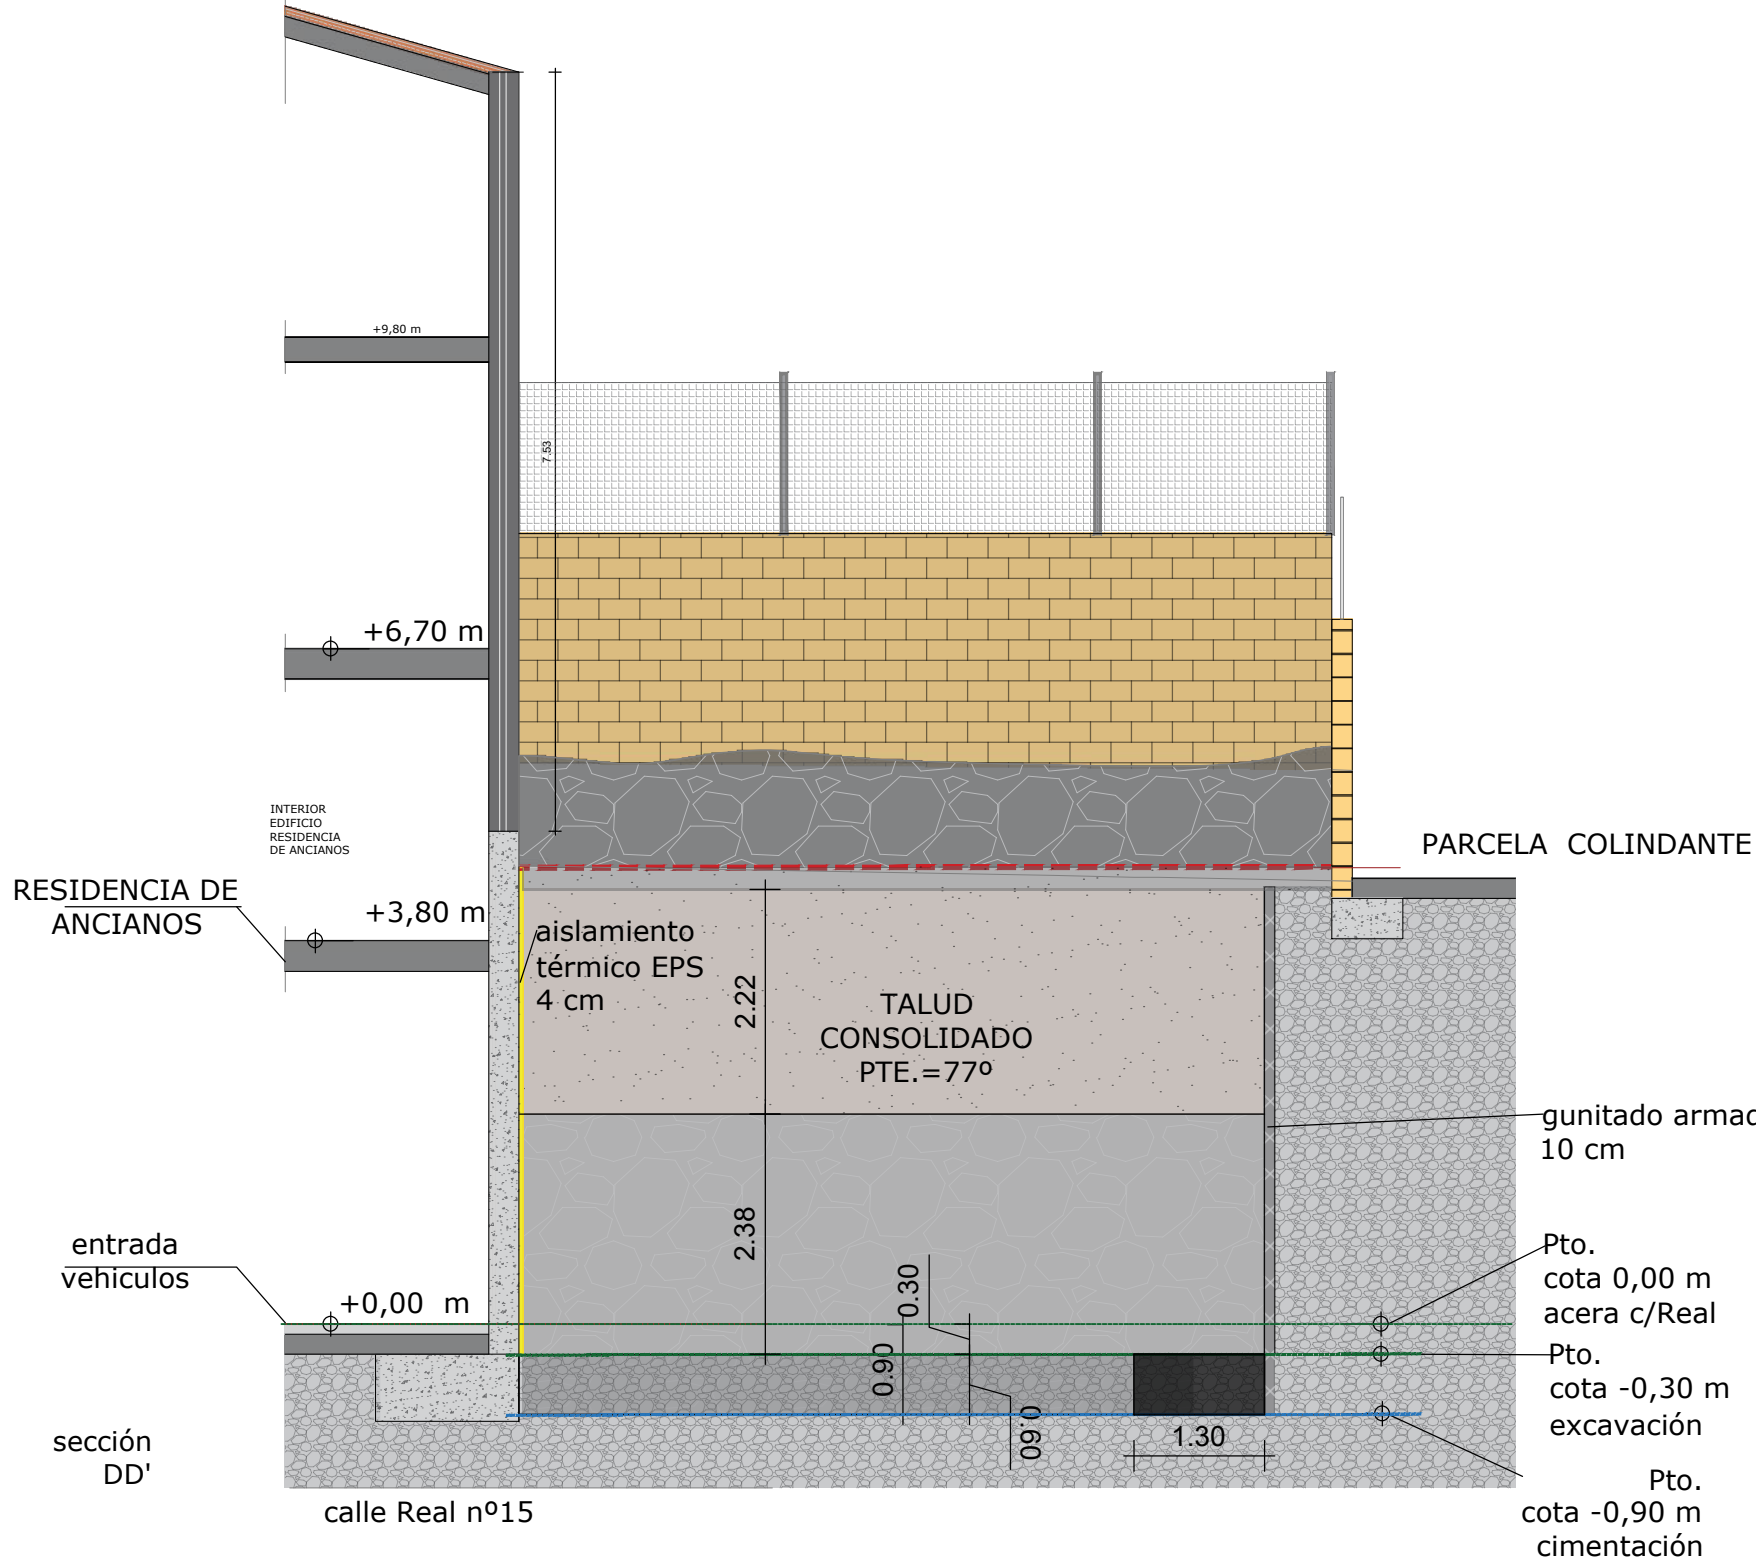

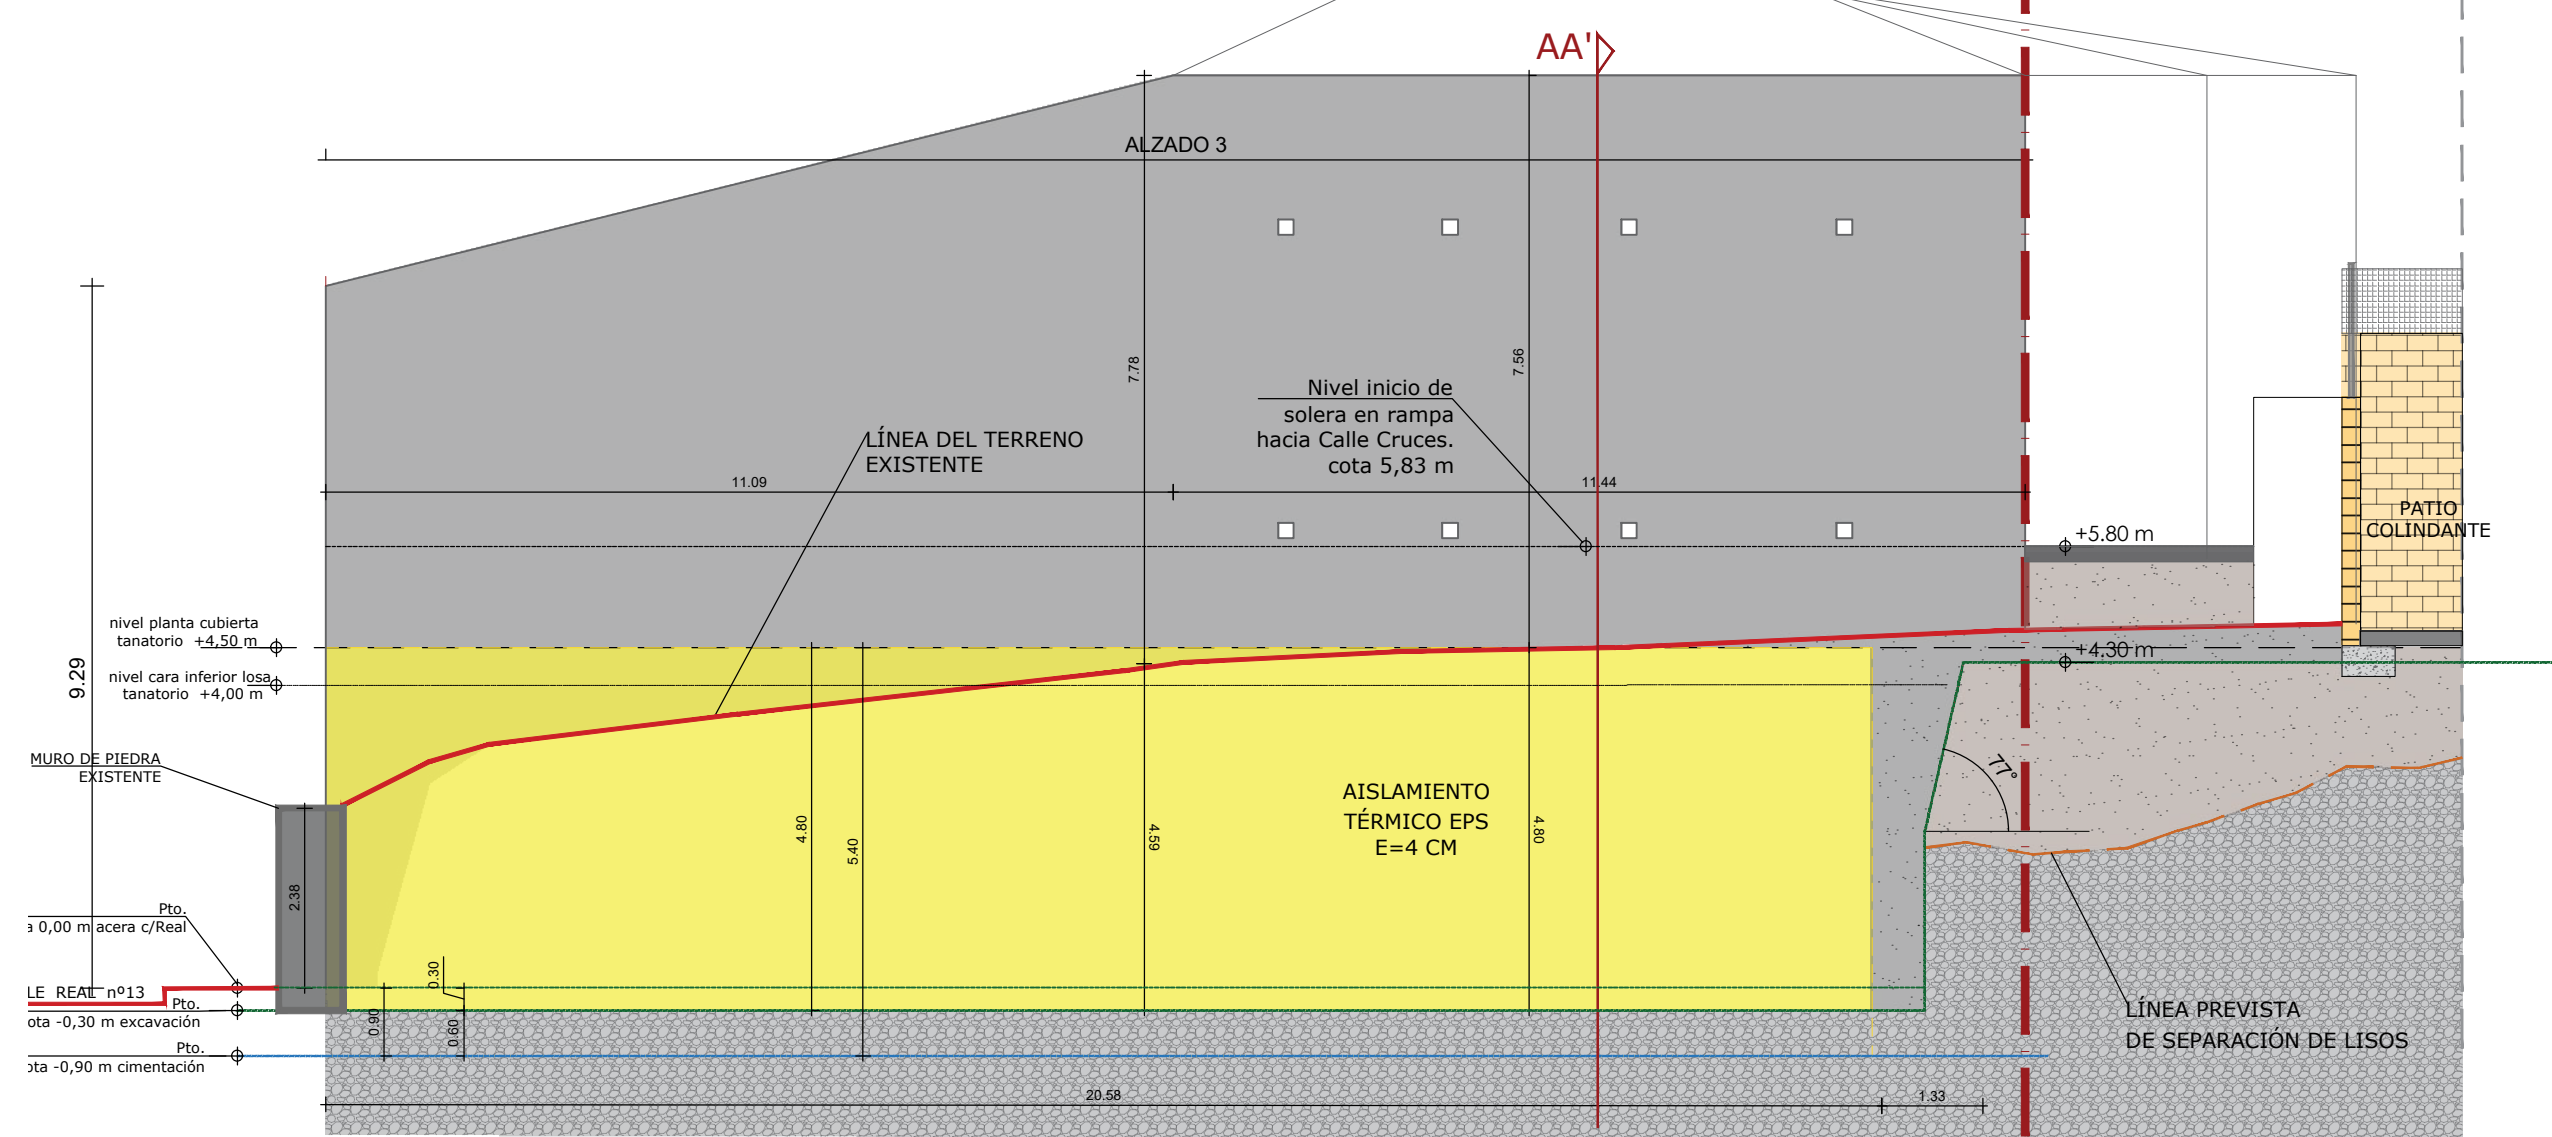REPLANTEO DE EXCAVACIÓN SECCIÓN LONGITUDINAL CC'
MEDIANERA IZQUIERDA FASE 4 E_1/100

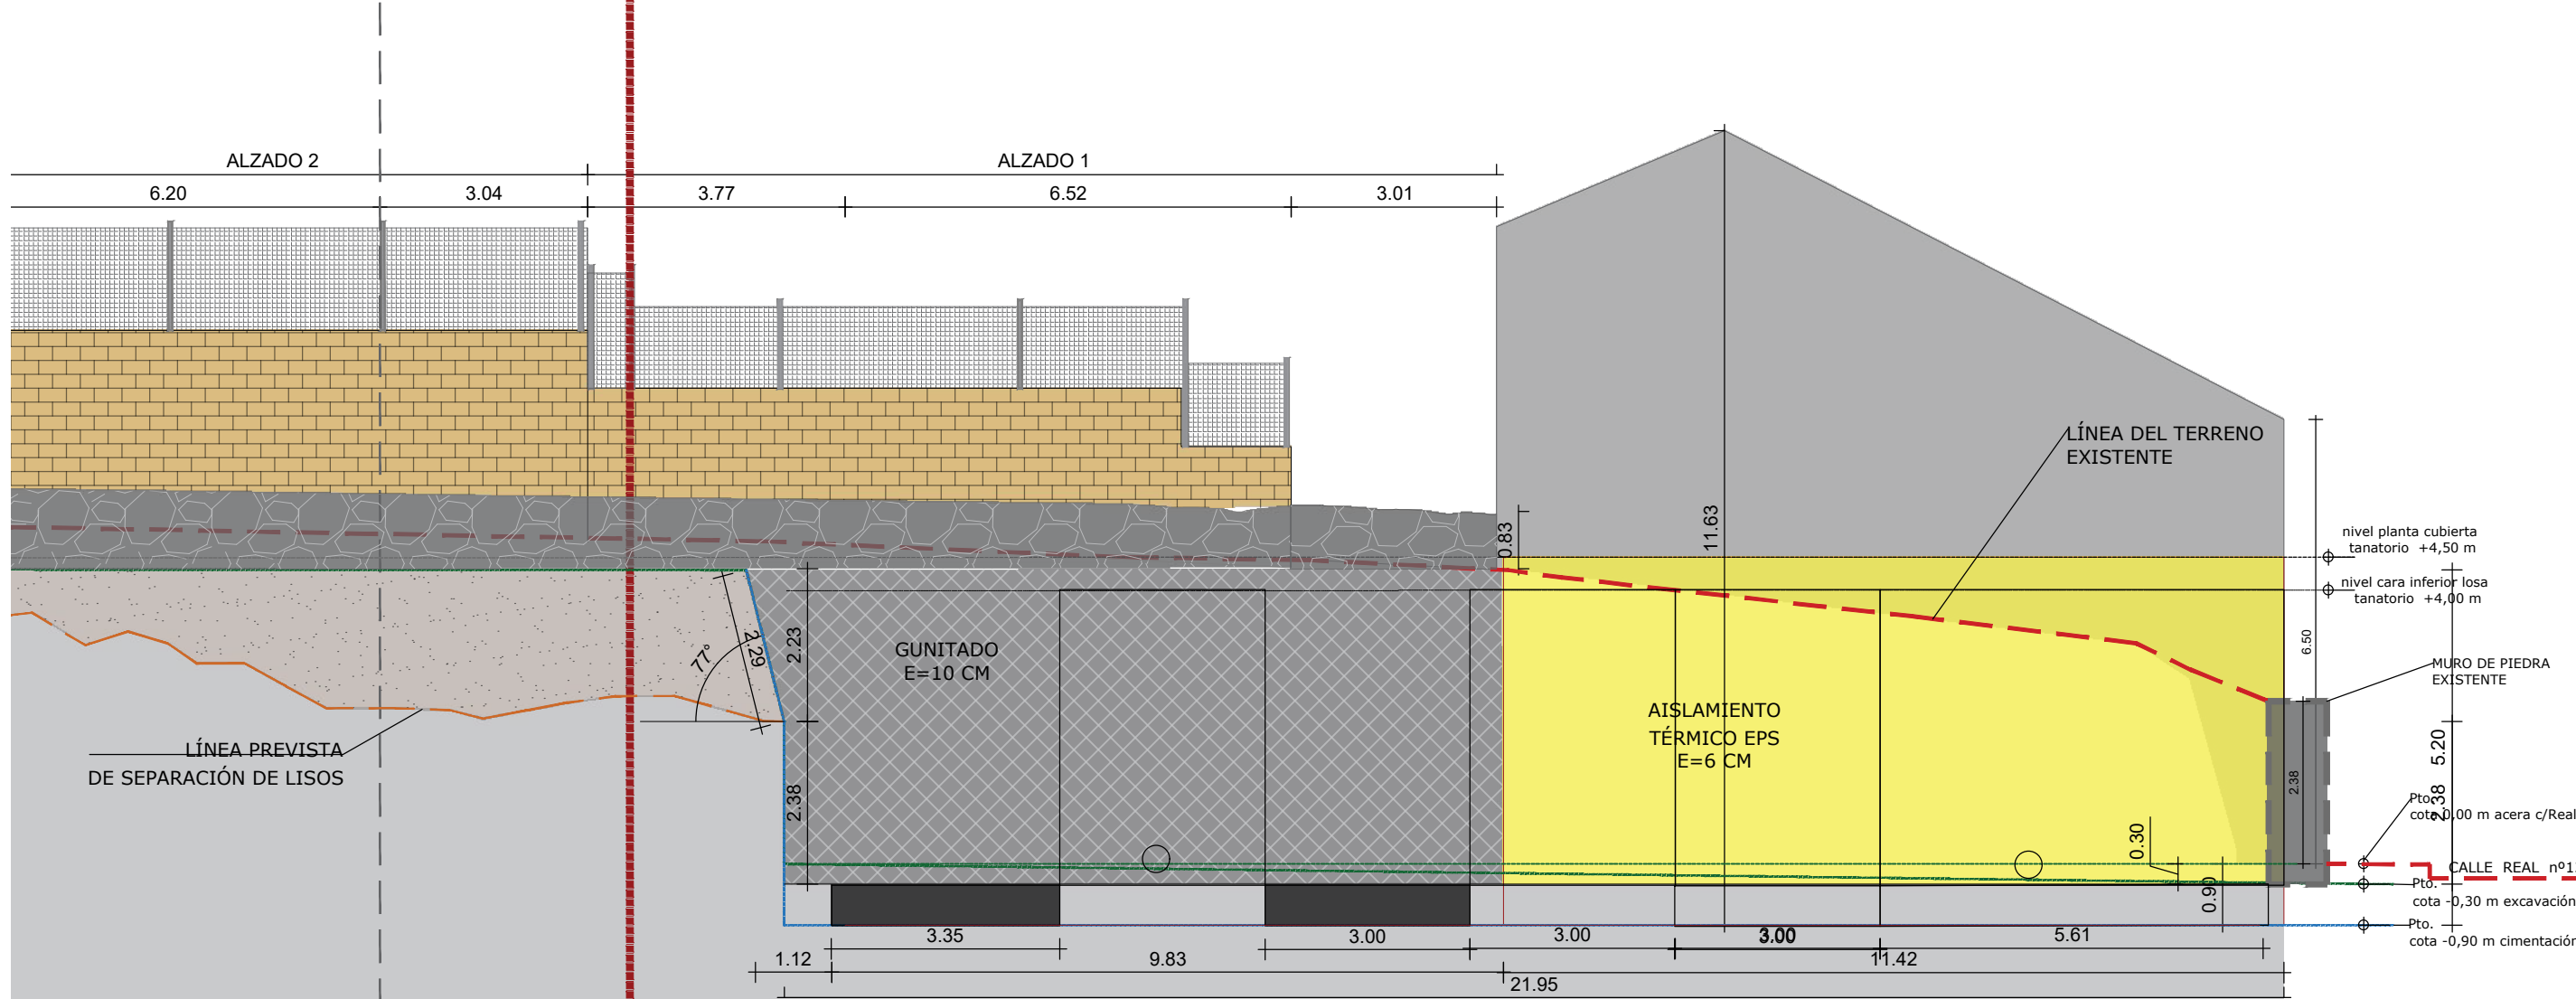

REPLANTEO DE EXCAVACIÓN SECCIÓN LONGITUDINAL BB'
MEDIANERA DERECHA FASE 4 E_1/100



PLANO	ESCALA GRÁFICA	OBSERVACIONES	LEYENDA EXCAVACIÓN
RP04	<p>ESCALA 1:75</p>  <p>ESCALA 1:100</p> 	<div><div></div>talud de tierras para ejecución por bataches</div> <div><div></div>aislamiento térmico EPS de 4 y 6 cm de espesor</div> <div><div></div>gunitado con mallazo 10 cm de espesor</div>	<div><div></div>excavación de pozos FASE 4</div> <div><div></div>tierras compactadas sin aporte</div> <div><div></div>tierras compactadas con aporte de tierras</div>

PROYECTO BÁSICO Y EJECUCIÓN DE TANATORIO SUPRAMUNICIPAL EN MONTEJO DE LA SIERRA
ACTUACIÓN SUPRAMUNICIPAL PIR 2016-2019
PROMOTOR: PLANIFICA MADRID, PROYECTOS Y OBRAS, M.P., S.A.
PLANO: REPLANTEO EN PARCELA: PROCESO DE EXCAVACIÓN FASE 4
AUTOR DEL PROYECTO: ALBERTO DE FRUTOS SANZ Nº DE COLEGIADO 14841 COAM
DE INGENIERO ALBERTO DE FRUTOS SANZ Nº DE COLEGIADO 14841 COAM

ENERO 2024
PLANO RP04
REPLANTEO EN PARCELA : PROCESO EXCAVACION FASE 4

