




REPLANTEO LOSA DE CUBIERTA  
S. TRANSVERSAL AA' E\_1/75

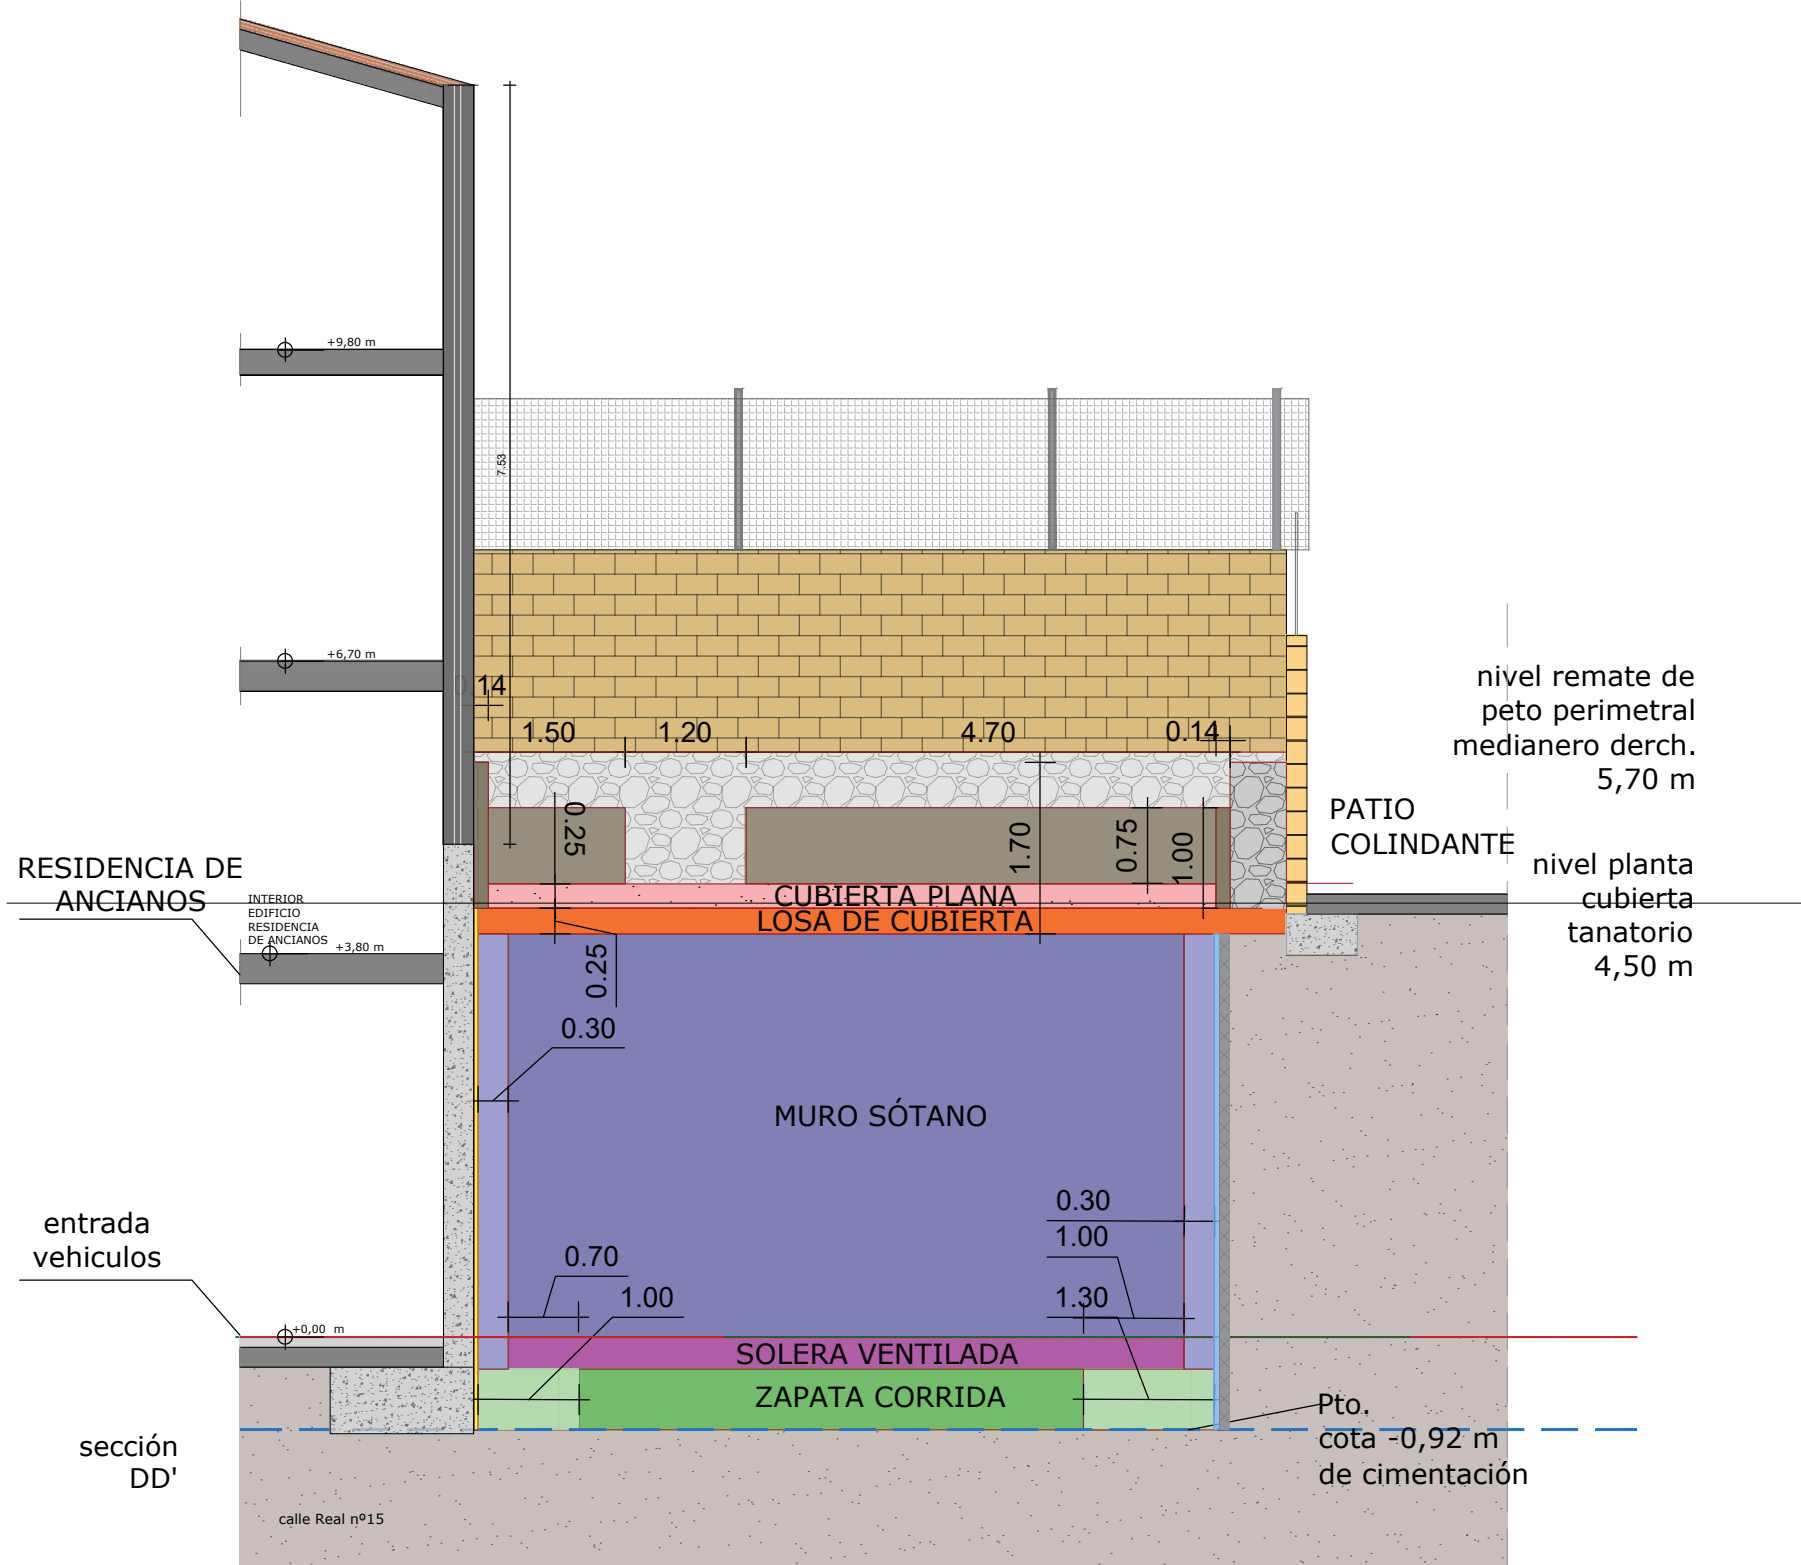


PLANTA LOSA DE CUBIERTA  
E\_1/100

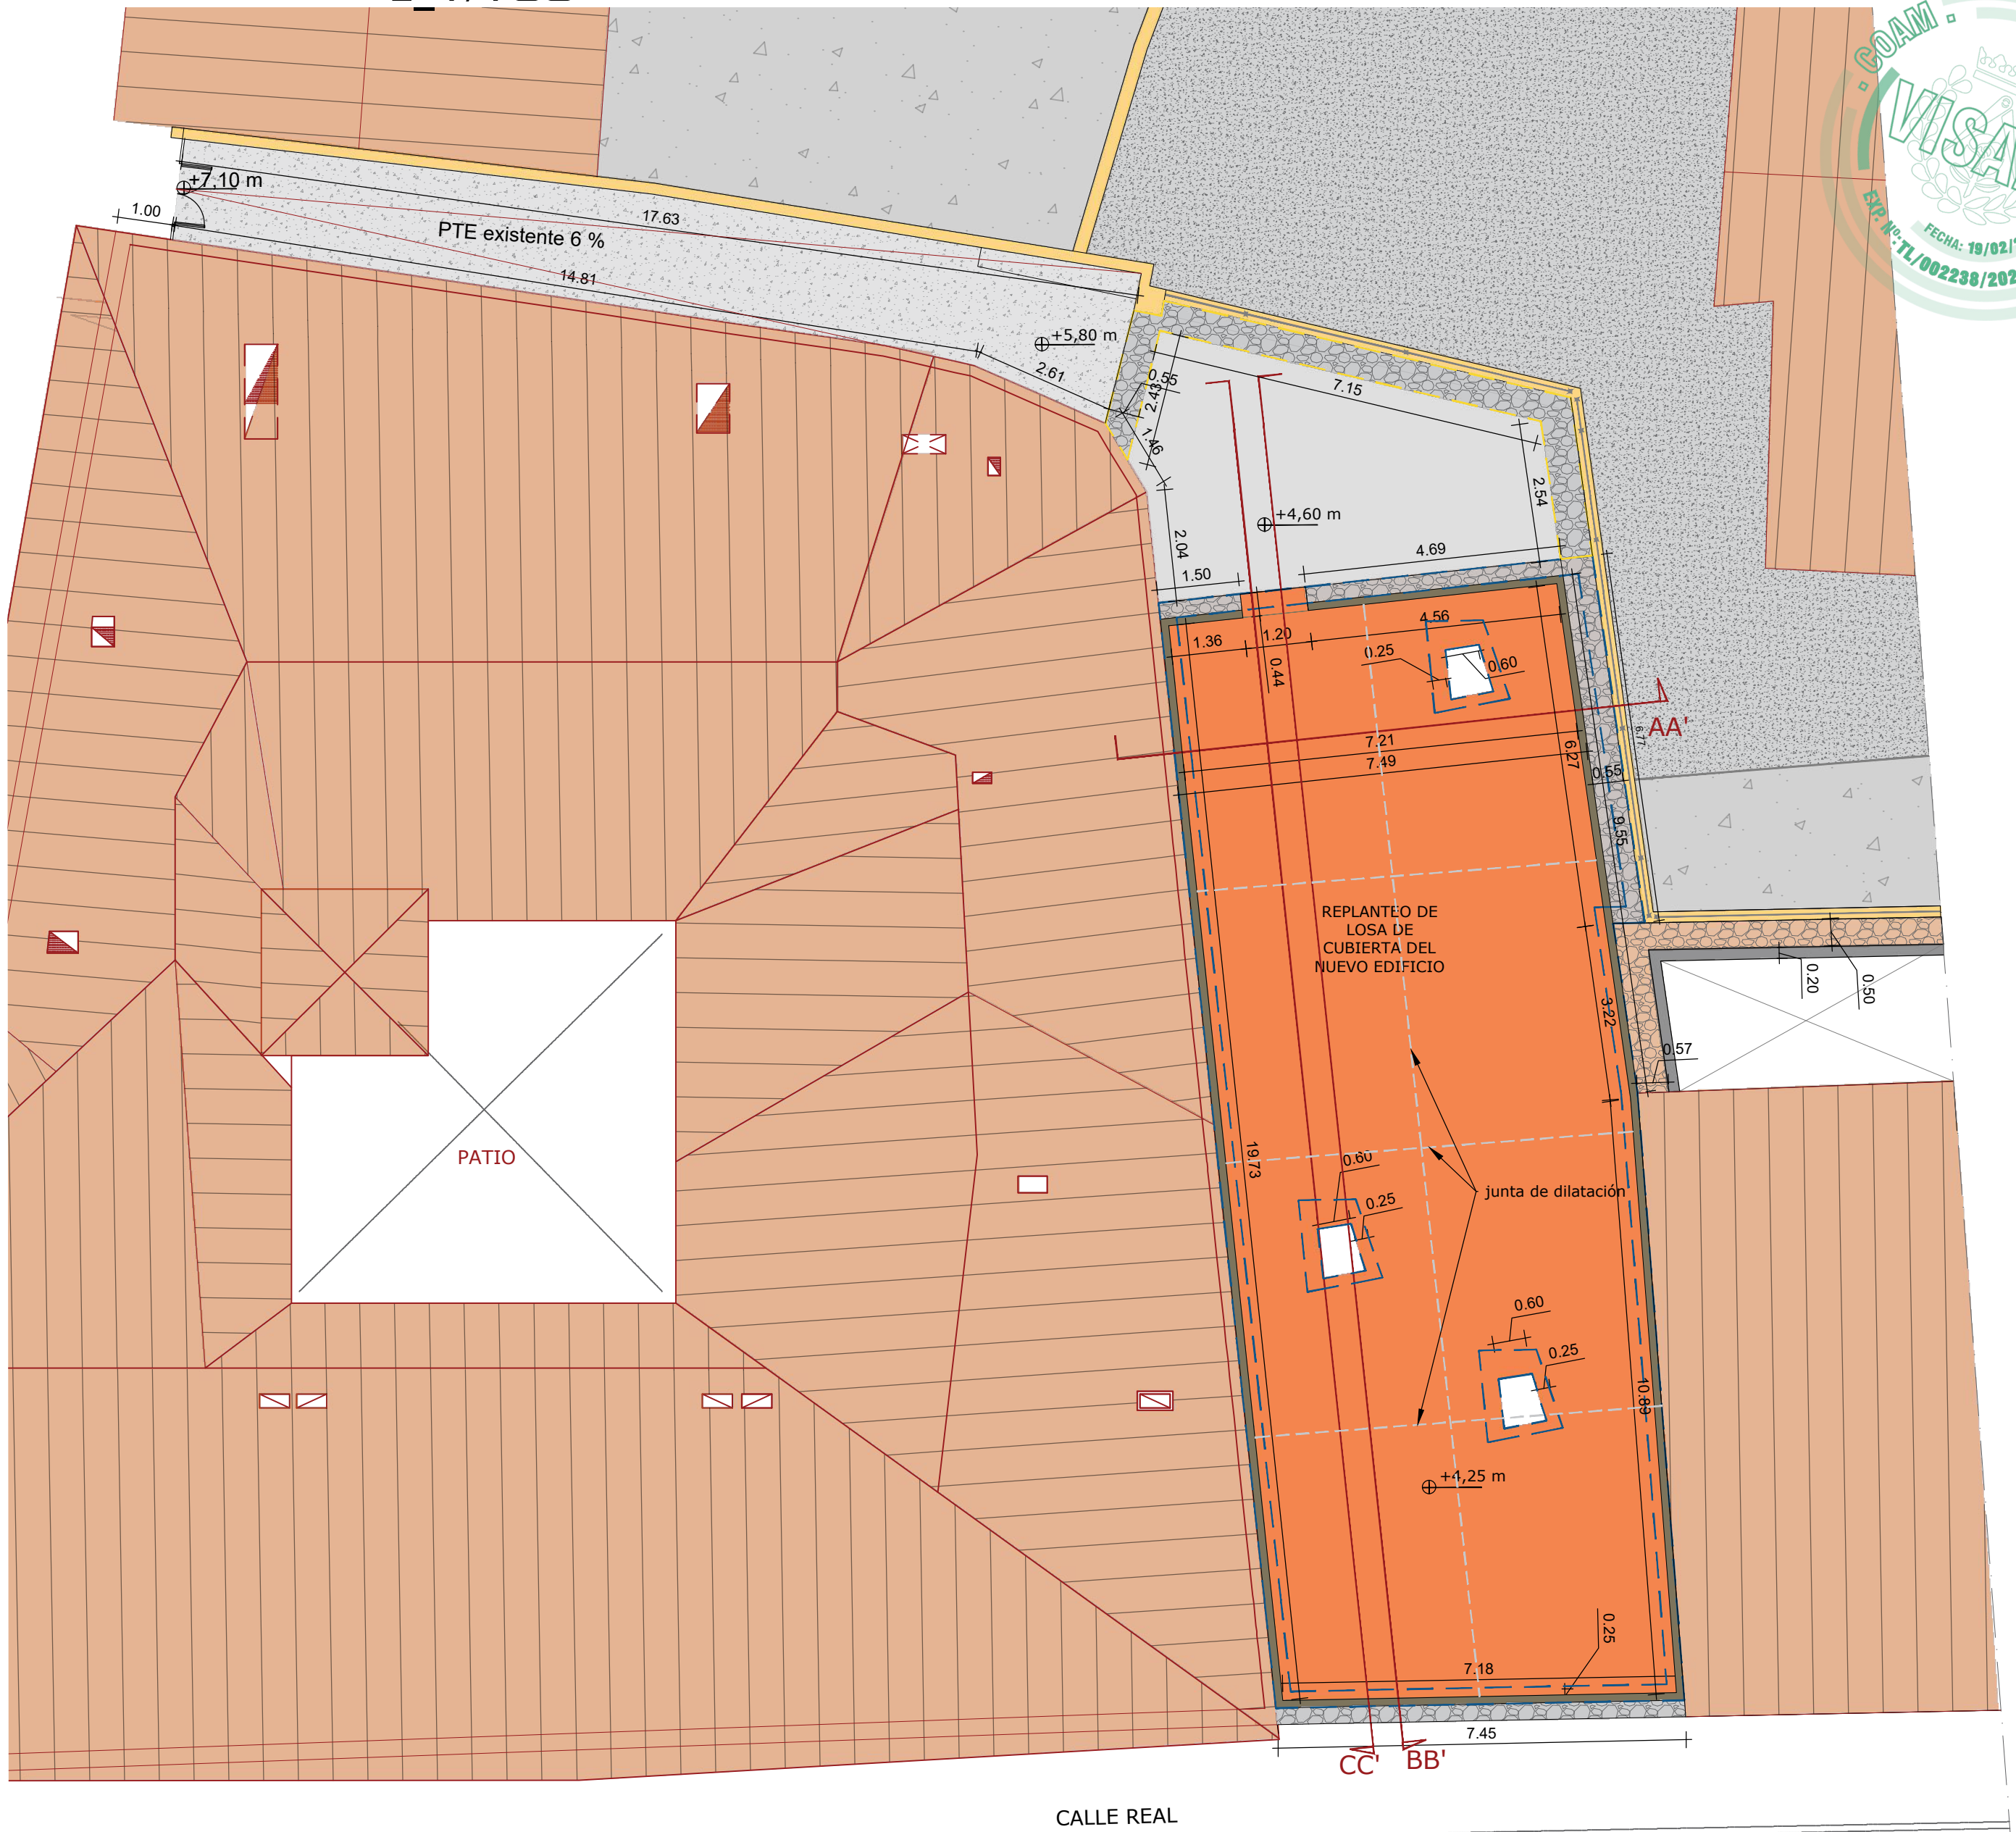

REPLANTEO LOSA CUBIERTA SECCIÓN LONGITUDINAL CC'  
MEDIANERA IZQUIERDA E\_1/100

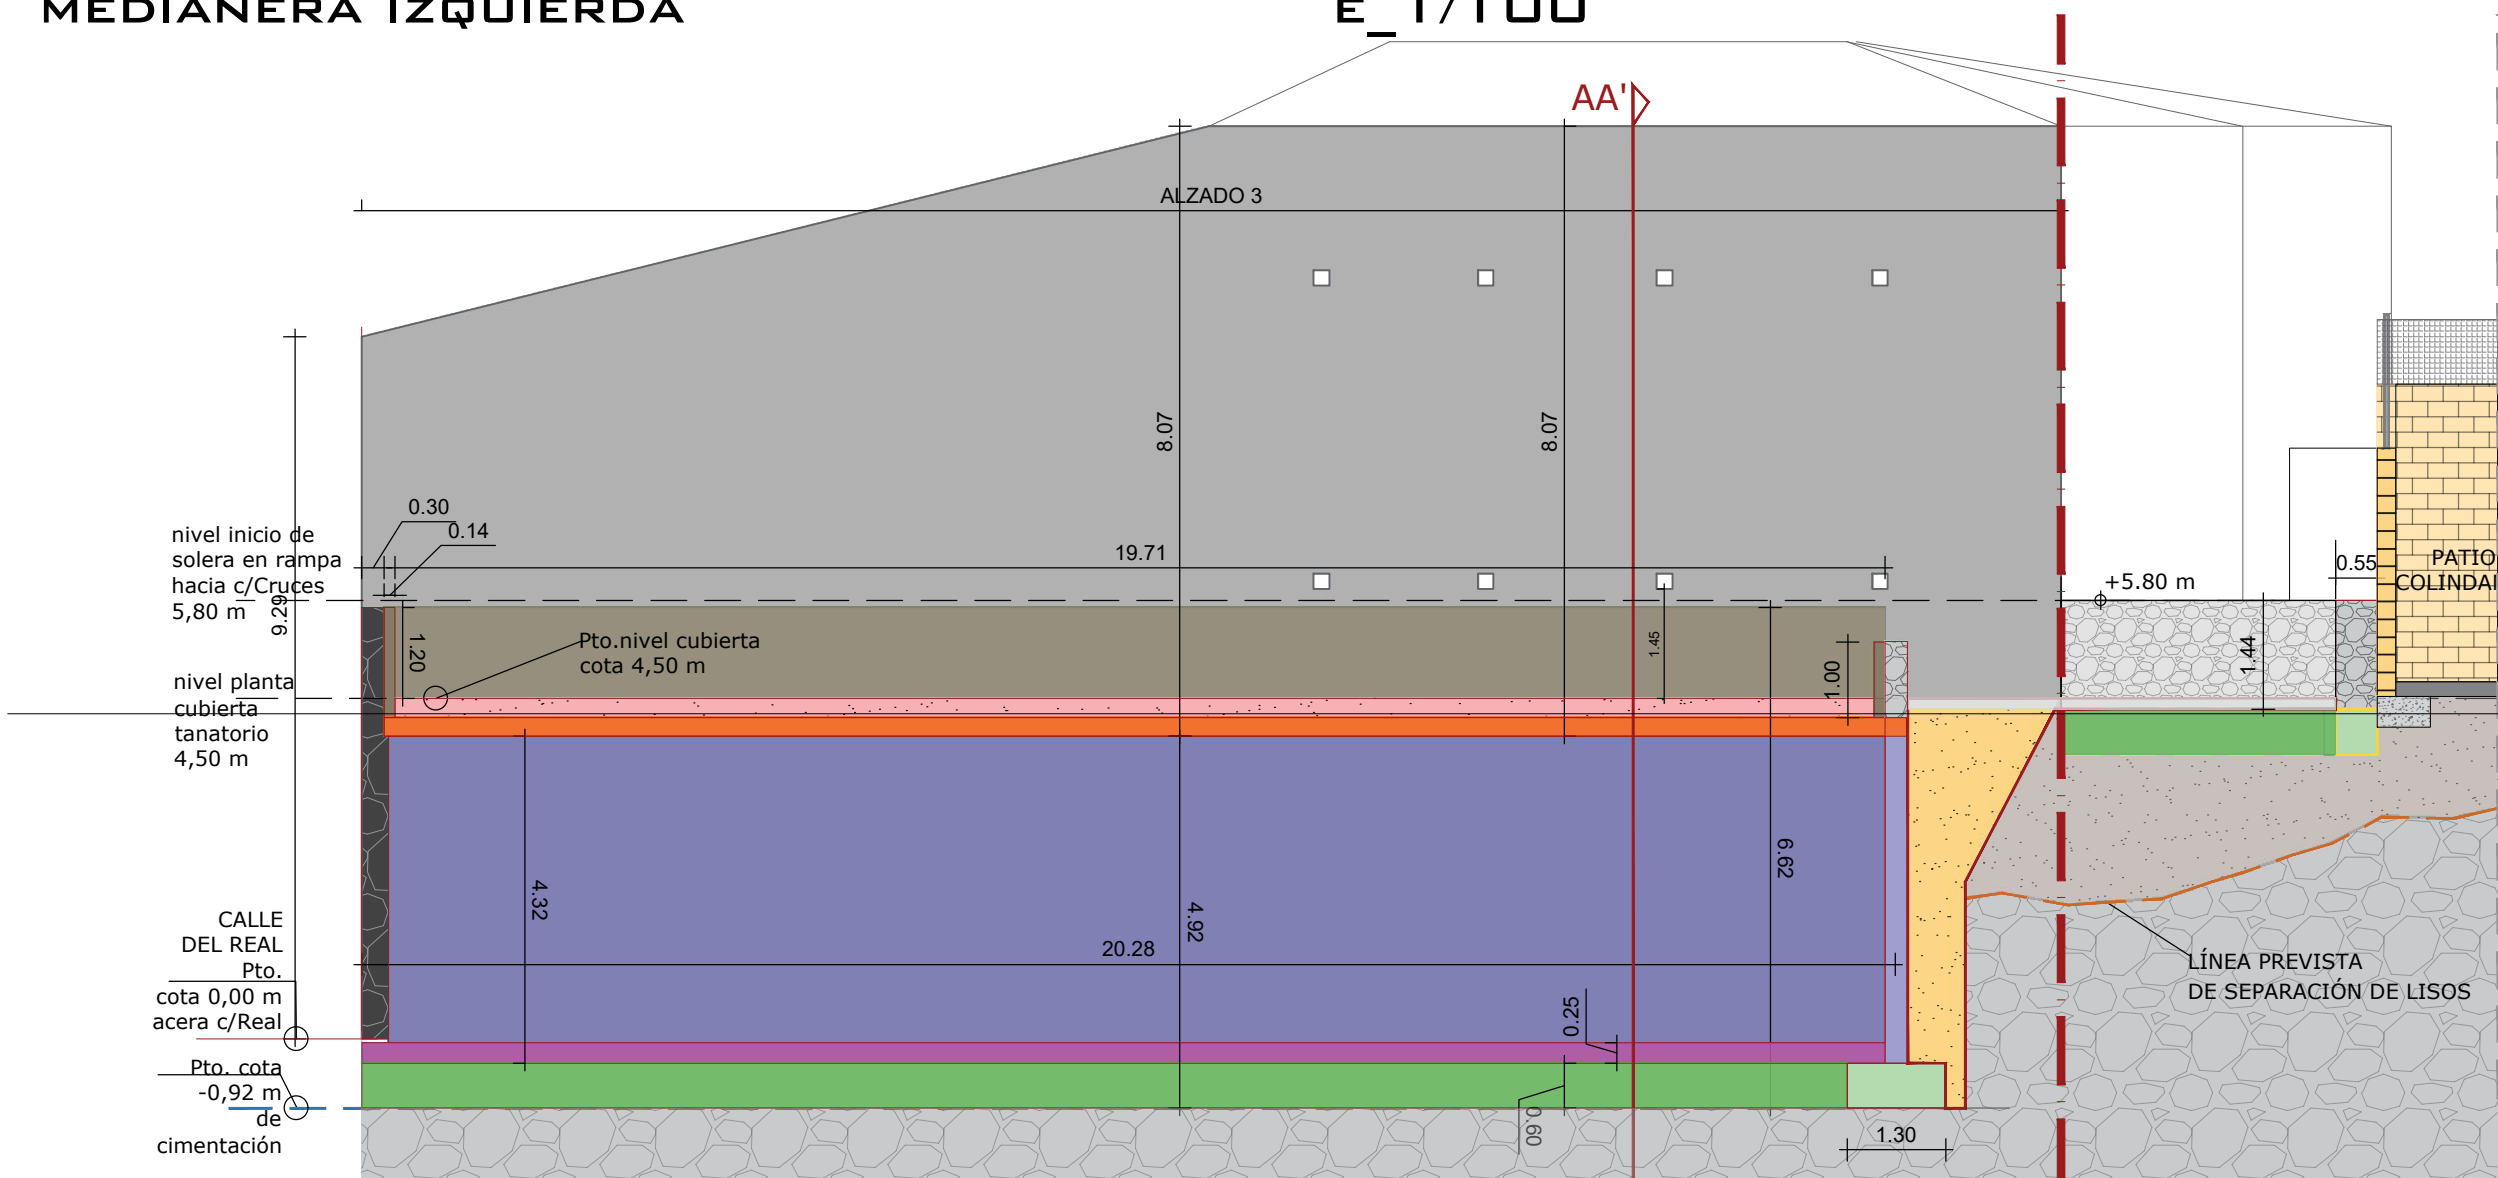

REPLANTEO DE LOSA DE CUBIERTA SECCIÓN LONGITUDINAL BB'  
MEDIANERA DERECHA E\_1/100

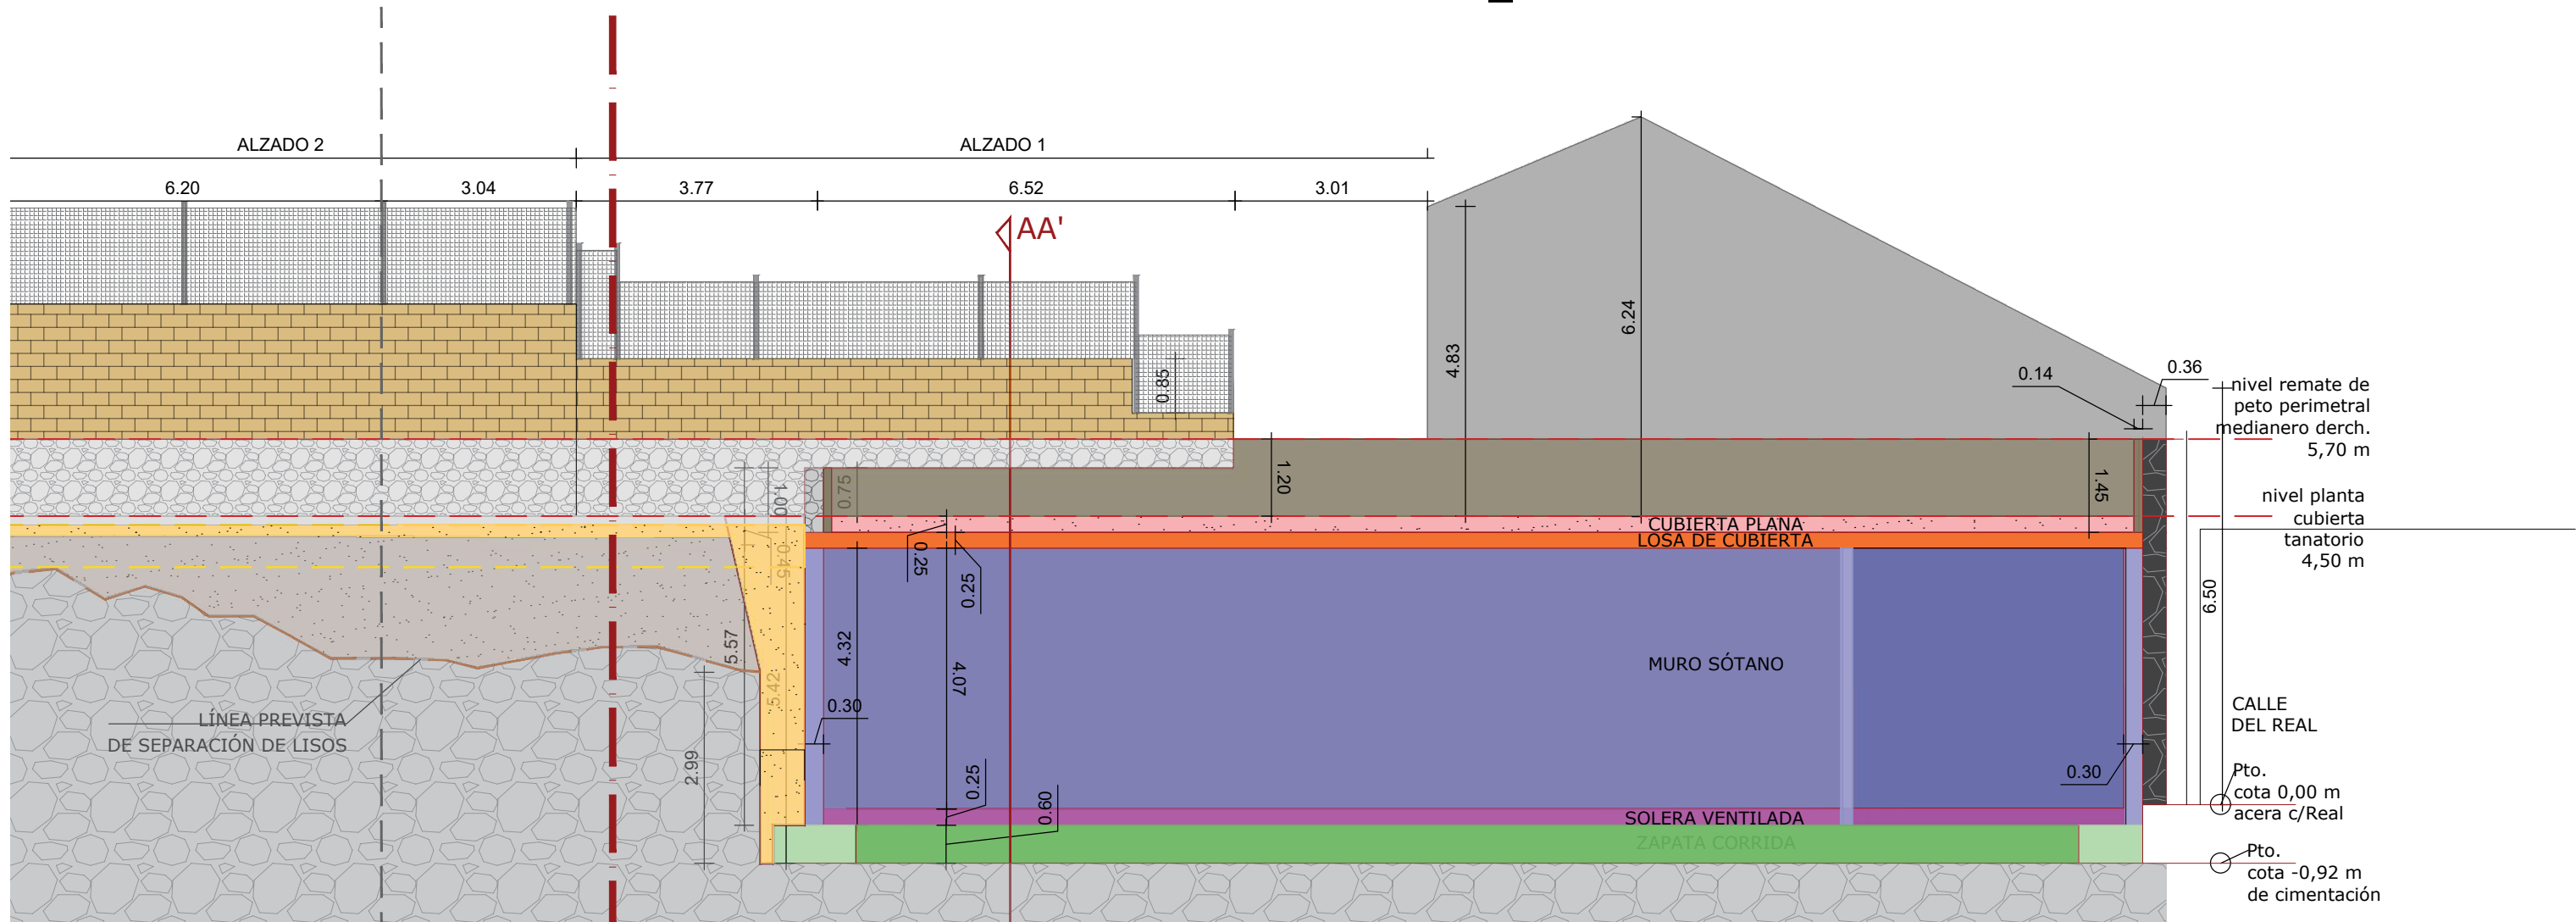

PLANO

ESCALA GRÁFICA



OBSERVACIONES

LEYENDA LOSA CUBIERTA

PROYECTO BÁSICO Y EJECUCIÓN DE TANATORIO SUPRAMUNICIPAL EN MONTEJO DE LA SIERRA

ENERO 2024

RP06

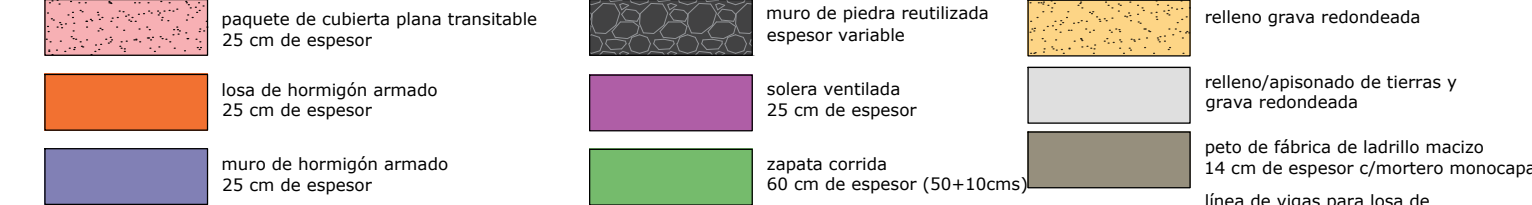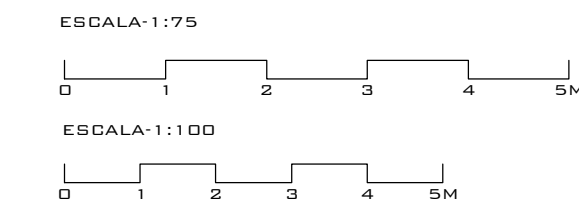

ACTUACIÓN SUPRAMUNICIPAL PIR 2016-2019  
PROMOTOR: PLANIFICA MADRID, PROYECTOS Y OBRAS, M.P., S.A.  
PLANO: REPLANTEO EN PARCELA: PROCESO LOSA DE CUBIERTA

ESCALA

VARIAS

PLANO RP06

REPLANTEO EN PARCELA :  
PROCESO LOSA DE CUBIERTA

