


ALZADO FACHADA ESTADO REFORMADO  
E\_1/100

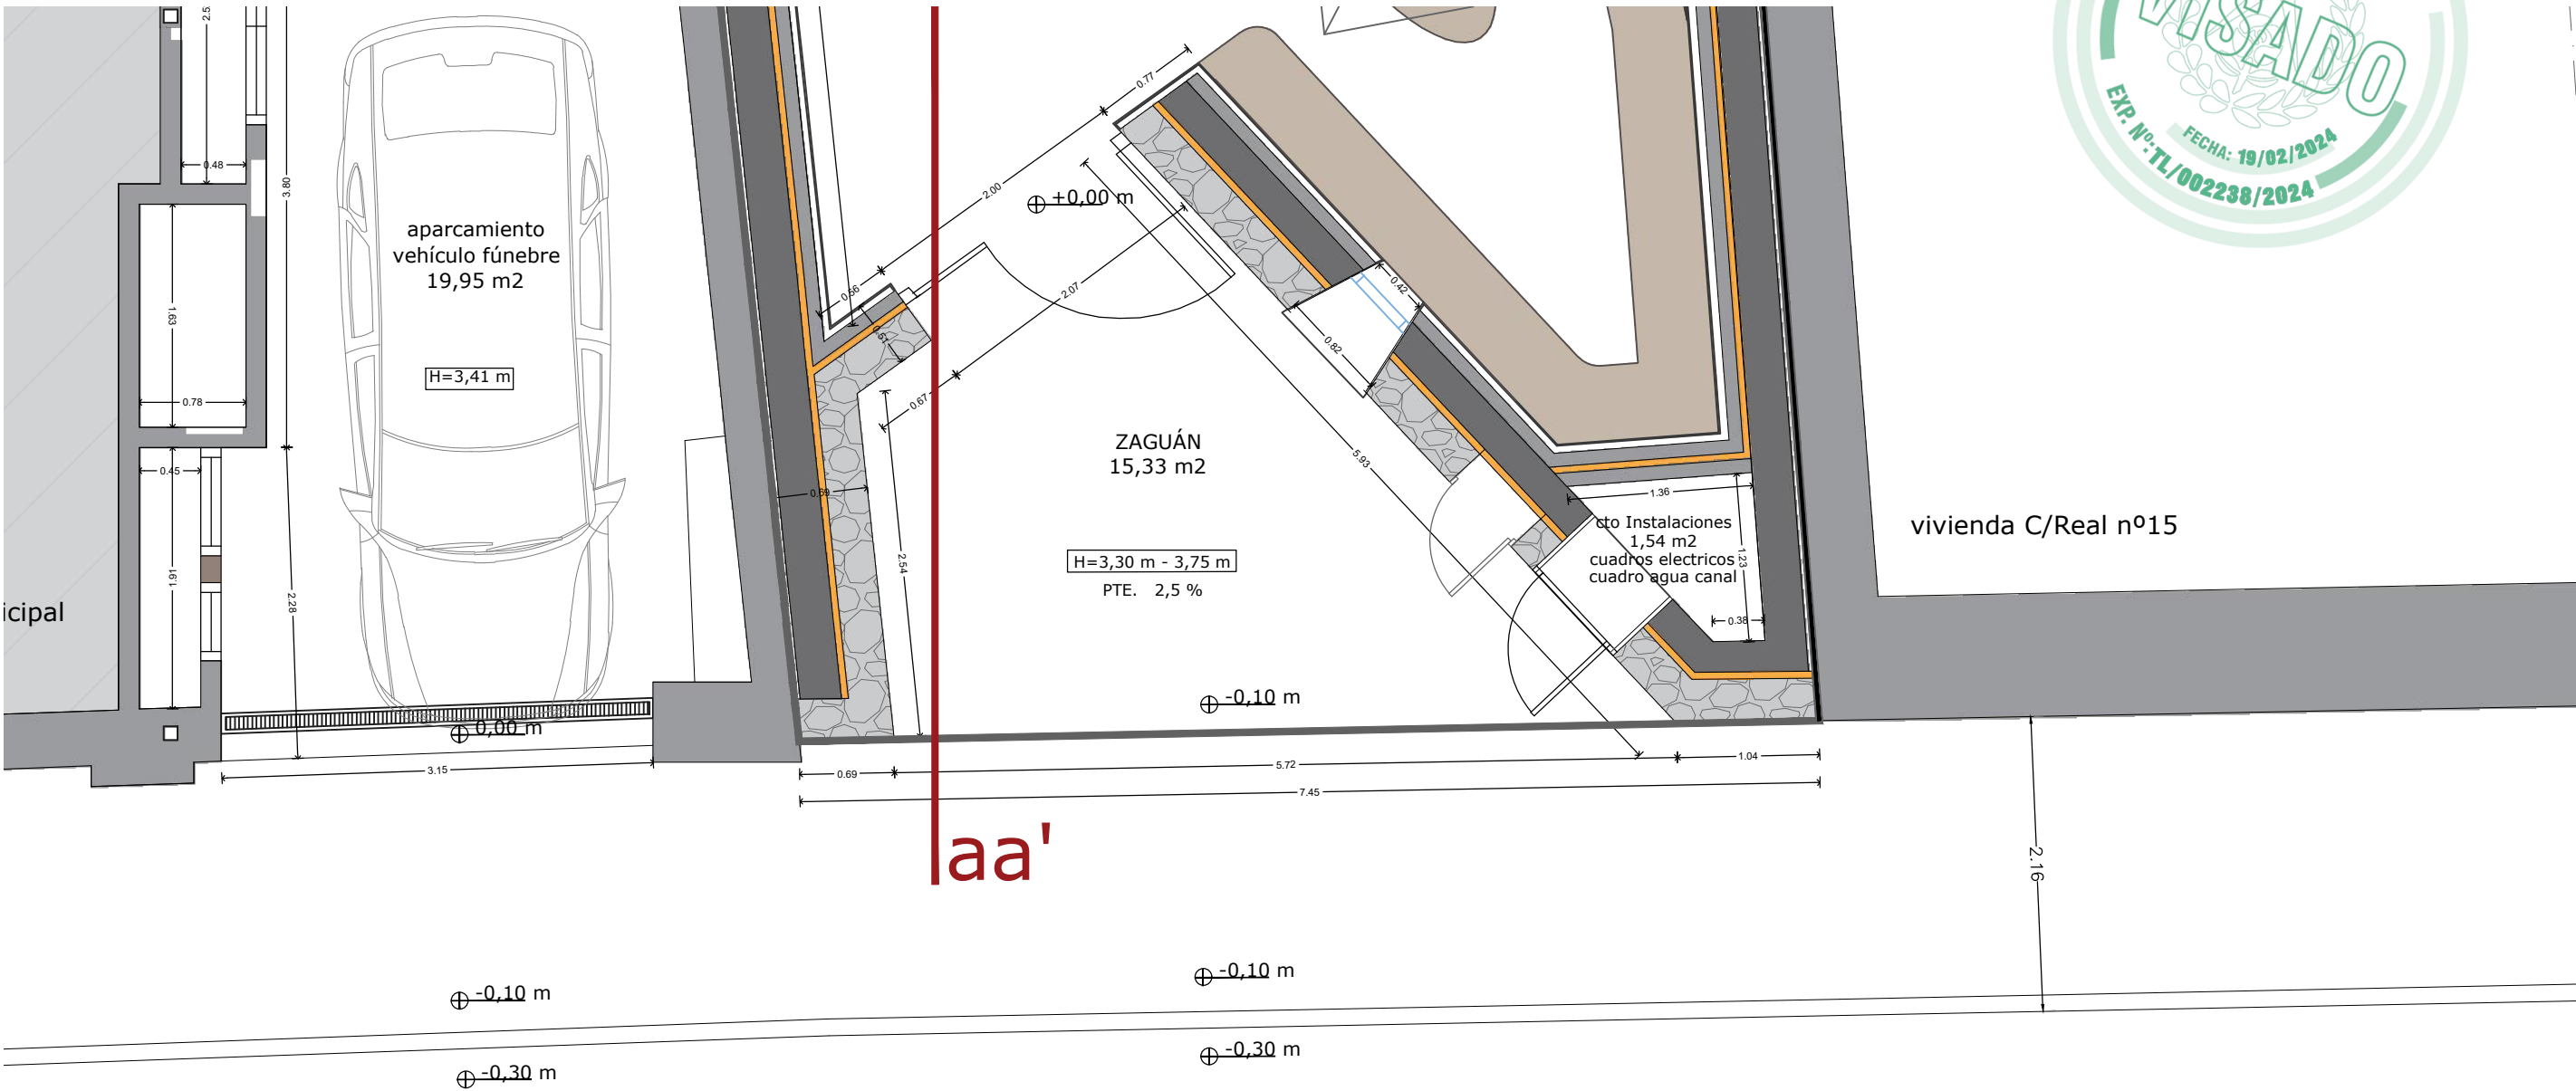

PLANTA ESTADO REFORMADO\_ ZONA DE ACCESO  
E\_1/50



SECCIÓN ACCESO  
AA'  
E\_1/50



ALZADO FACHADA ESTADO ACTUAL  
E\_1/50



PLANO	ESCALA GRÁFICA	OBSERVACIONES	PROYECTO BÁSICO Y EJECUCIÓN DE TANATORIO SUPRAMUNICIPAL EN MONTEJO DE LA SIERRA		ENERO 2024
EP05	ESCALA 1:50 0 1 2 3M		ACTUACIÓN SUPRAMUNICIPAL PIR 2016-2019		PLANO EP05
	ESCALA 1:100 0 1 2 3 4 5M		PROMOTOR: PLANIFICA MADRID, PROYECTOS Y OBRAS, M.P, S.A.	ESCALA VARIAS	
			PLANO: ESTADO PROPUESTO : ALZADO PRINCIPAL		ESTADO PROPUESTO : ALZADO PRINCIPAL
			AUTOR DEL PROYECTO: ALBERTO DE FRUTOS SANZ Nº DE COLEGIADO 14841 COAM	DE FRUTOS SANZ ALBERTO DE FRUTOS SANZ	

