

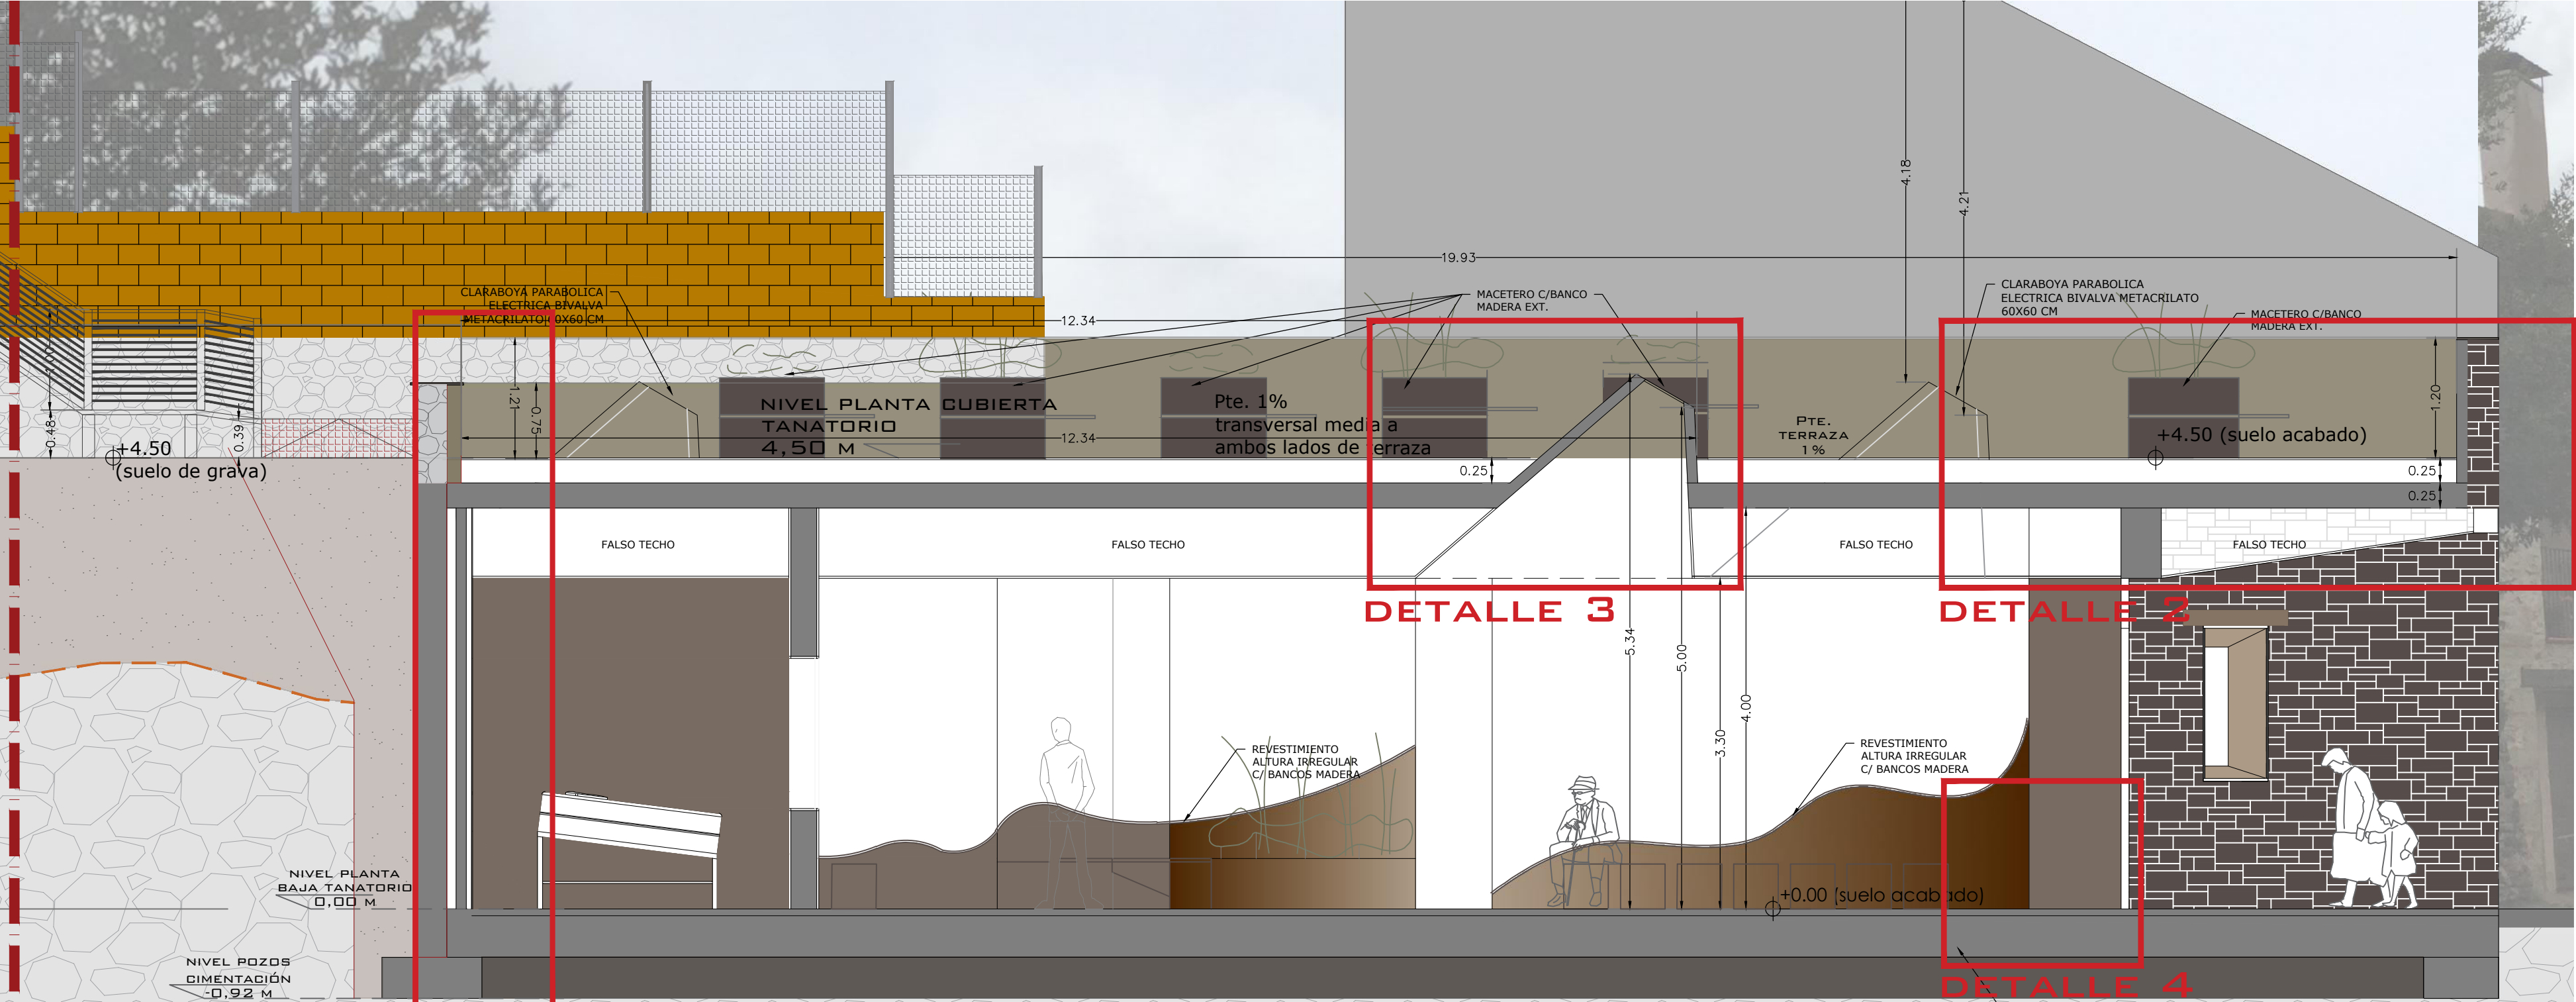


SECCIÓN LONGITUDINAL AA'
E_1/50

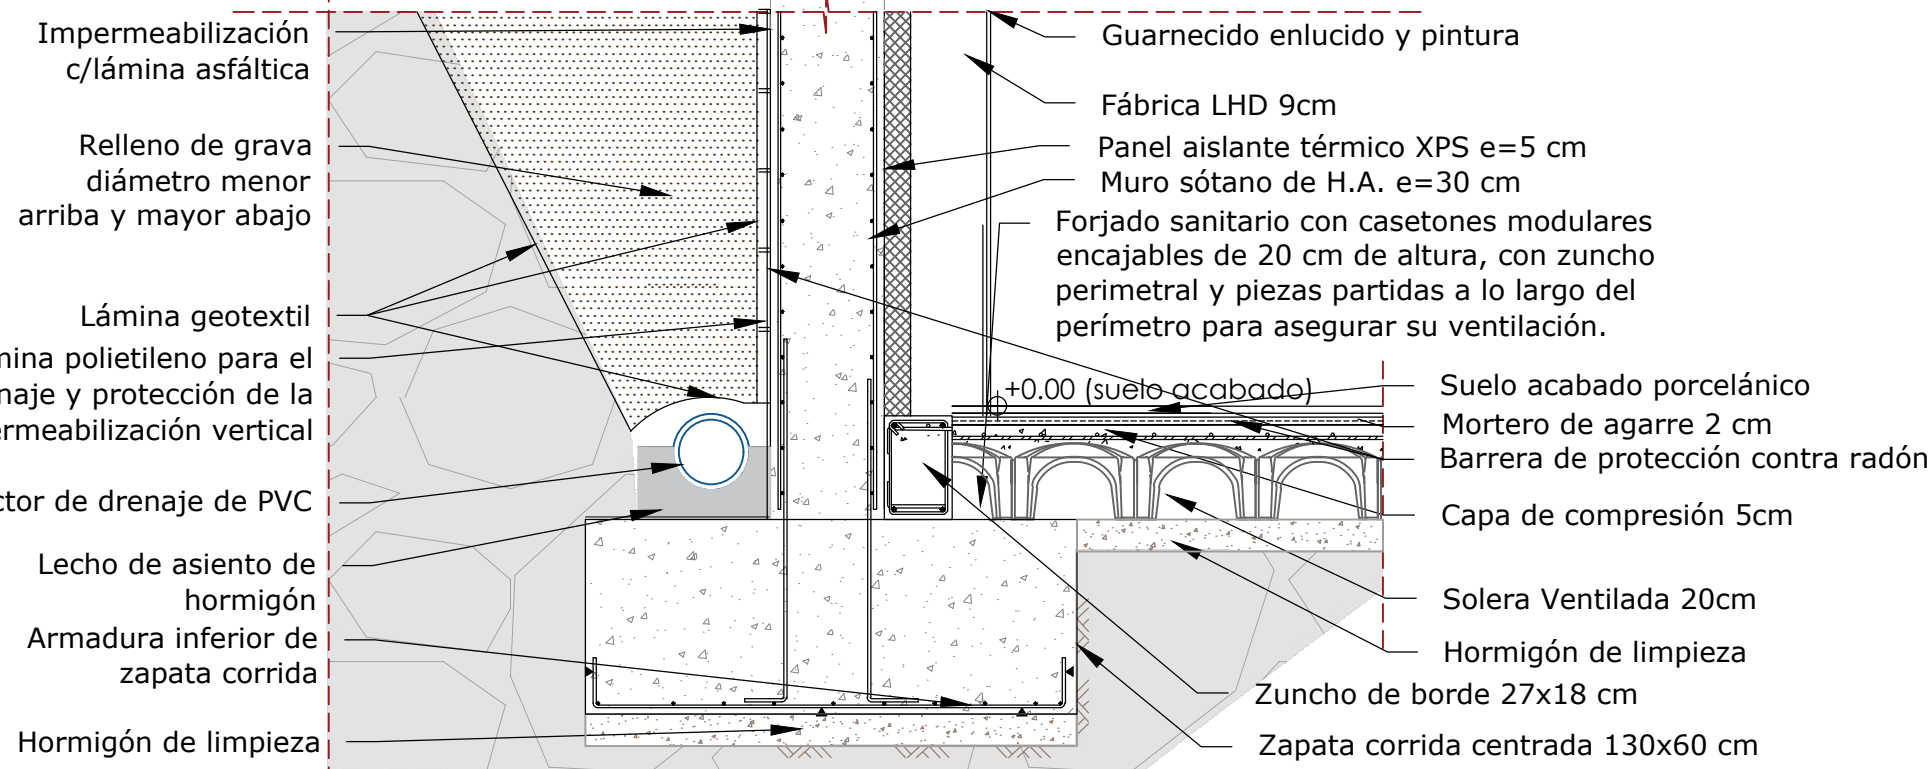


DETALLE 1


DETALLE 1
E_1/20

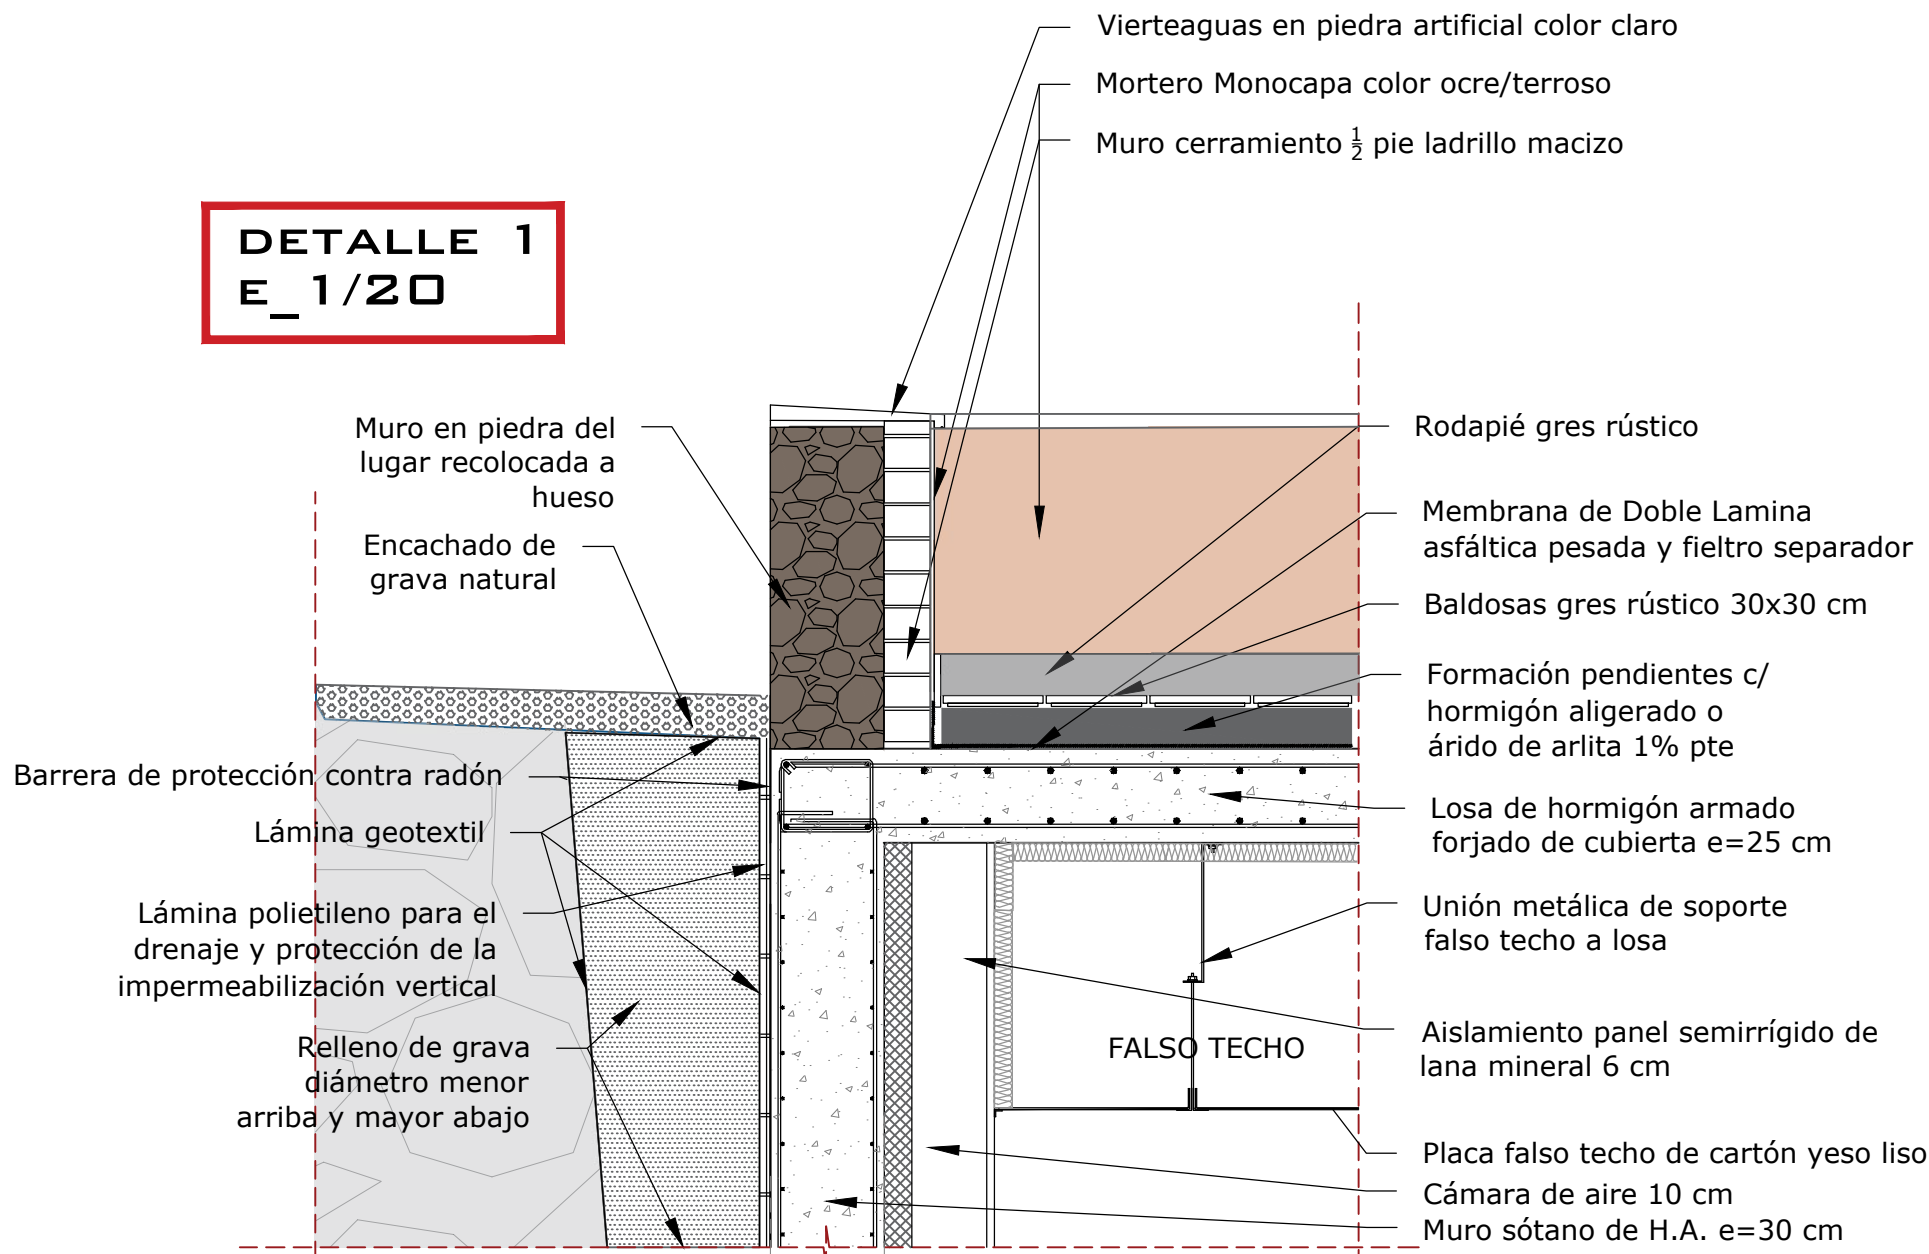


DETALLE 2
E_1/20

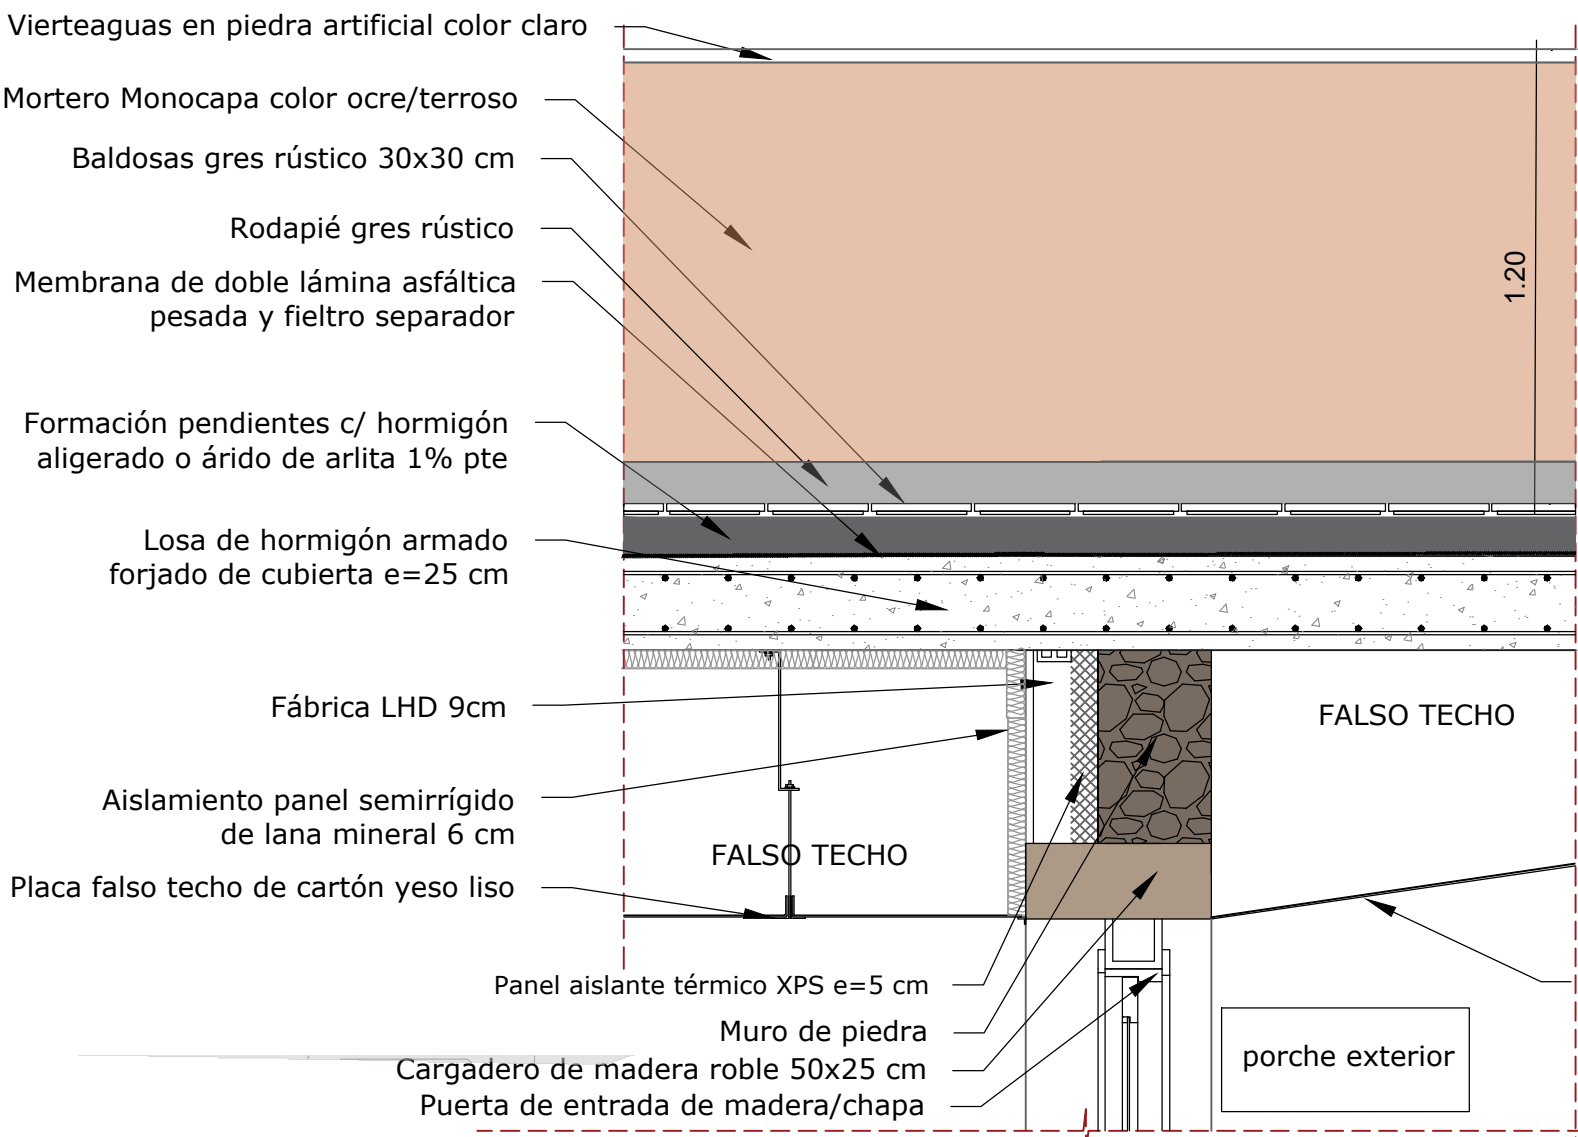


DETALLE 4
E_1/20

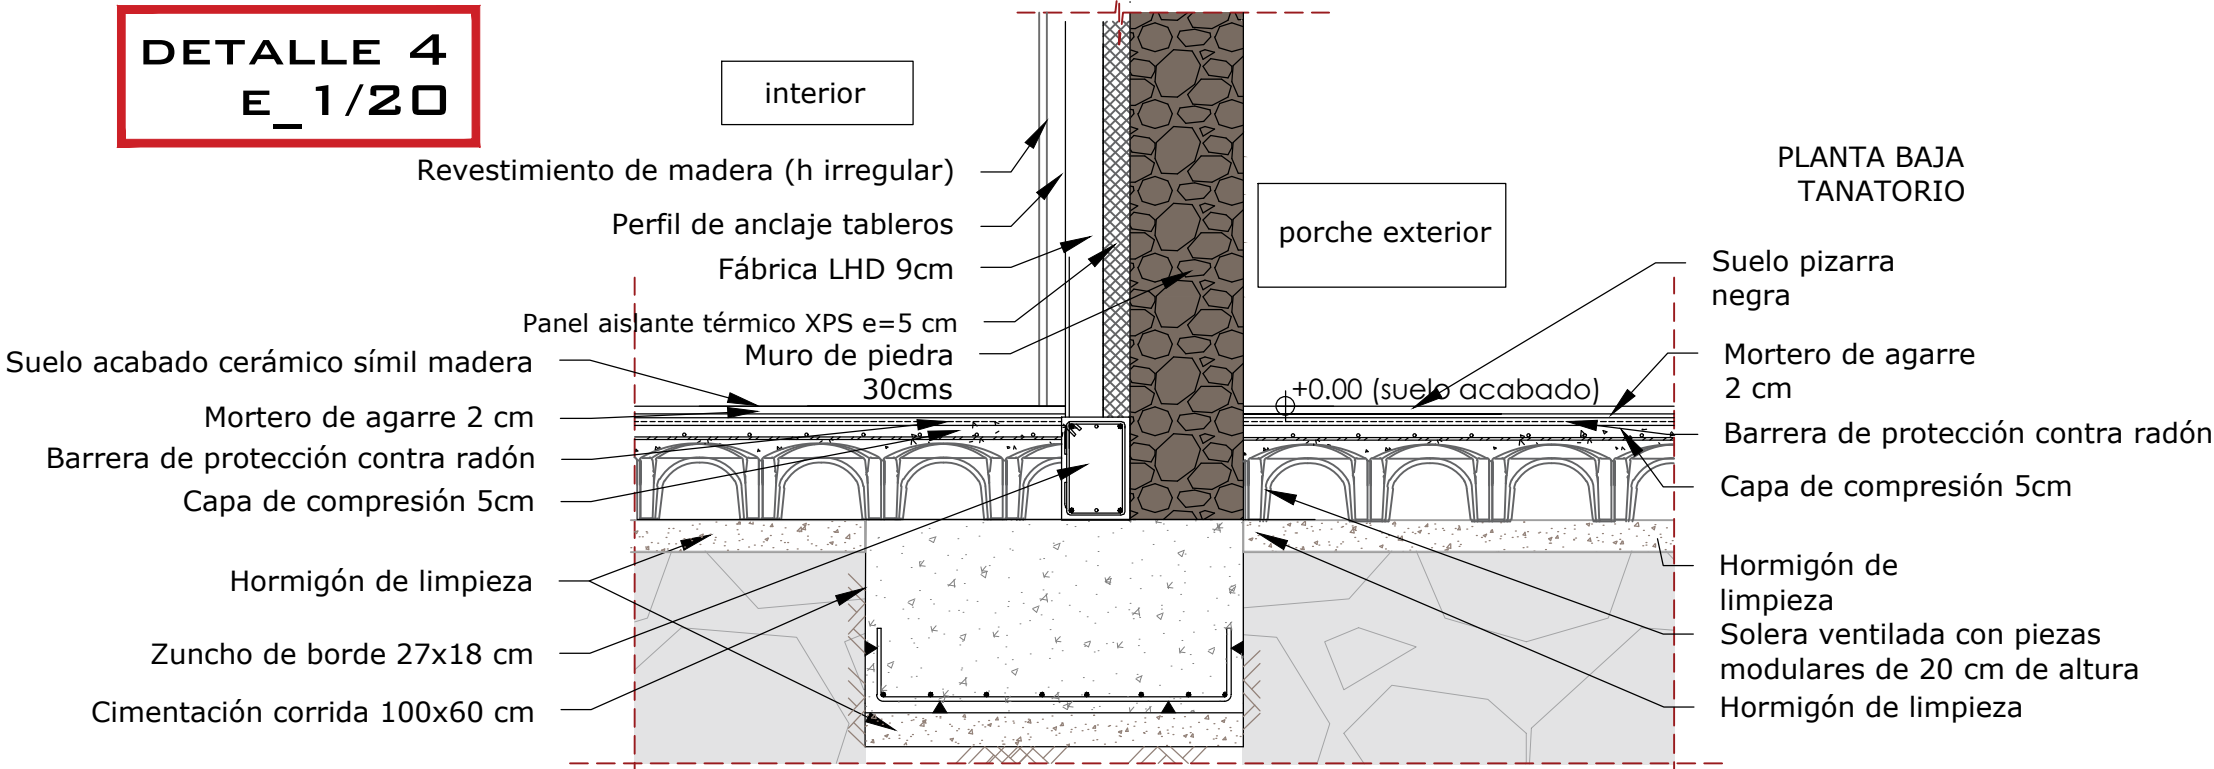

DETALLE 3
E_1/20

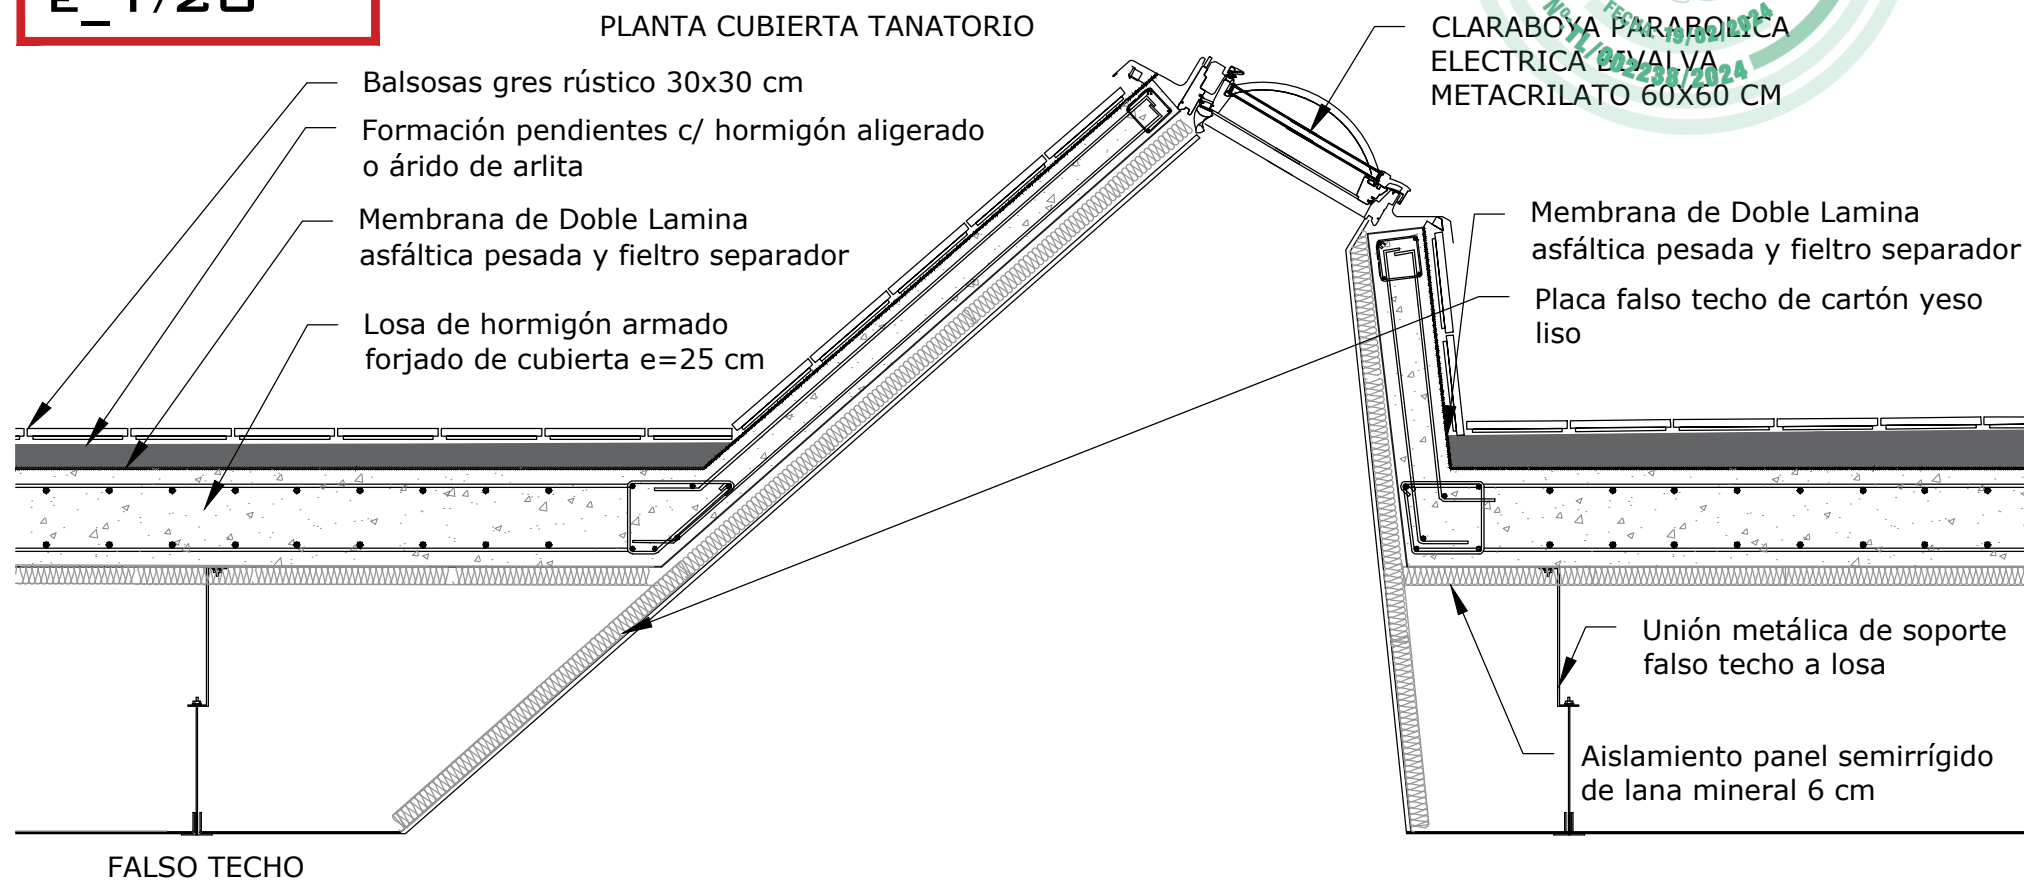

PLANTA CUBIERTA
TANATORIO

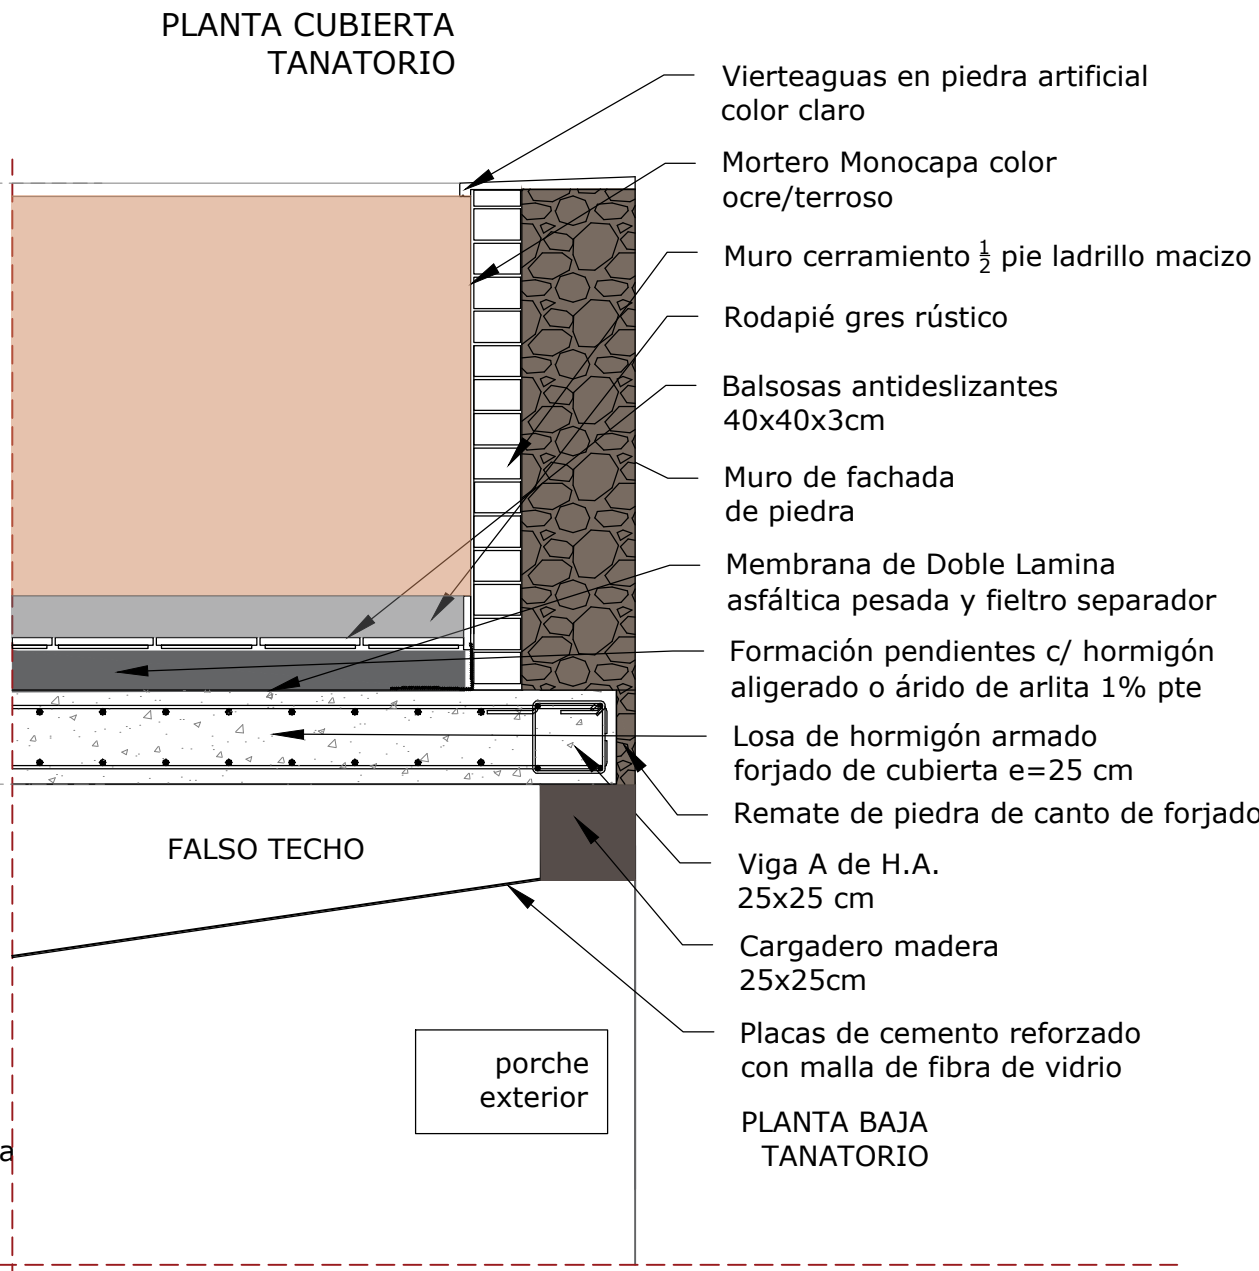

PLANO


ESCALA GRÁFICA

OBSERVACIONES

PROYECTO BÁSICO Y EJECUCIÓN DE TANATORIO SUPRAMUNICIPAL EN MONTEJO DE LA SIERRA

ENERO 2024

D02

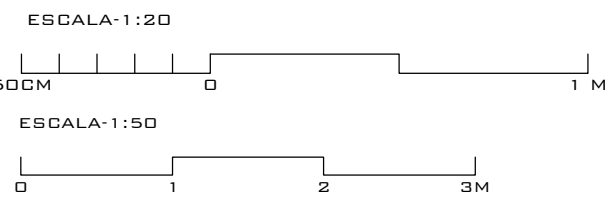

ACTUACIÓN SUPRAMUNICIPAL PIR 2016-2019

PROMOTOR: PLANIFICA MADRID, PROYECTOS Y OBRAS, M.P, S.A.

PLANO: ESTADO PROPUESTO : DETALLES CONSTRUCTIVOS 1

AUTOR DEL PROYECTO: ALBERTO DE FRUTOS SANZ Nº de Colegiado 14841 COAM

DE FRUTOS SANZ ALBERTO ALBERTO COAM Nº de Colegiado 14841 COAM

DE FRUTOS SANZ ALBERTO ALBERTO COAM Nº de Colegiado 14841 COAM

ESCALA VARIAS

PLANO D02

ESTADO PROPUESTO : DETALLES CONSTRUCTIVOS 1

