



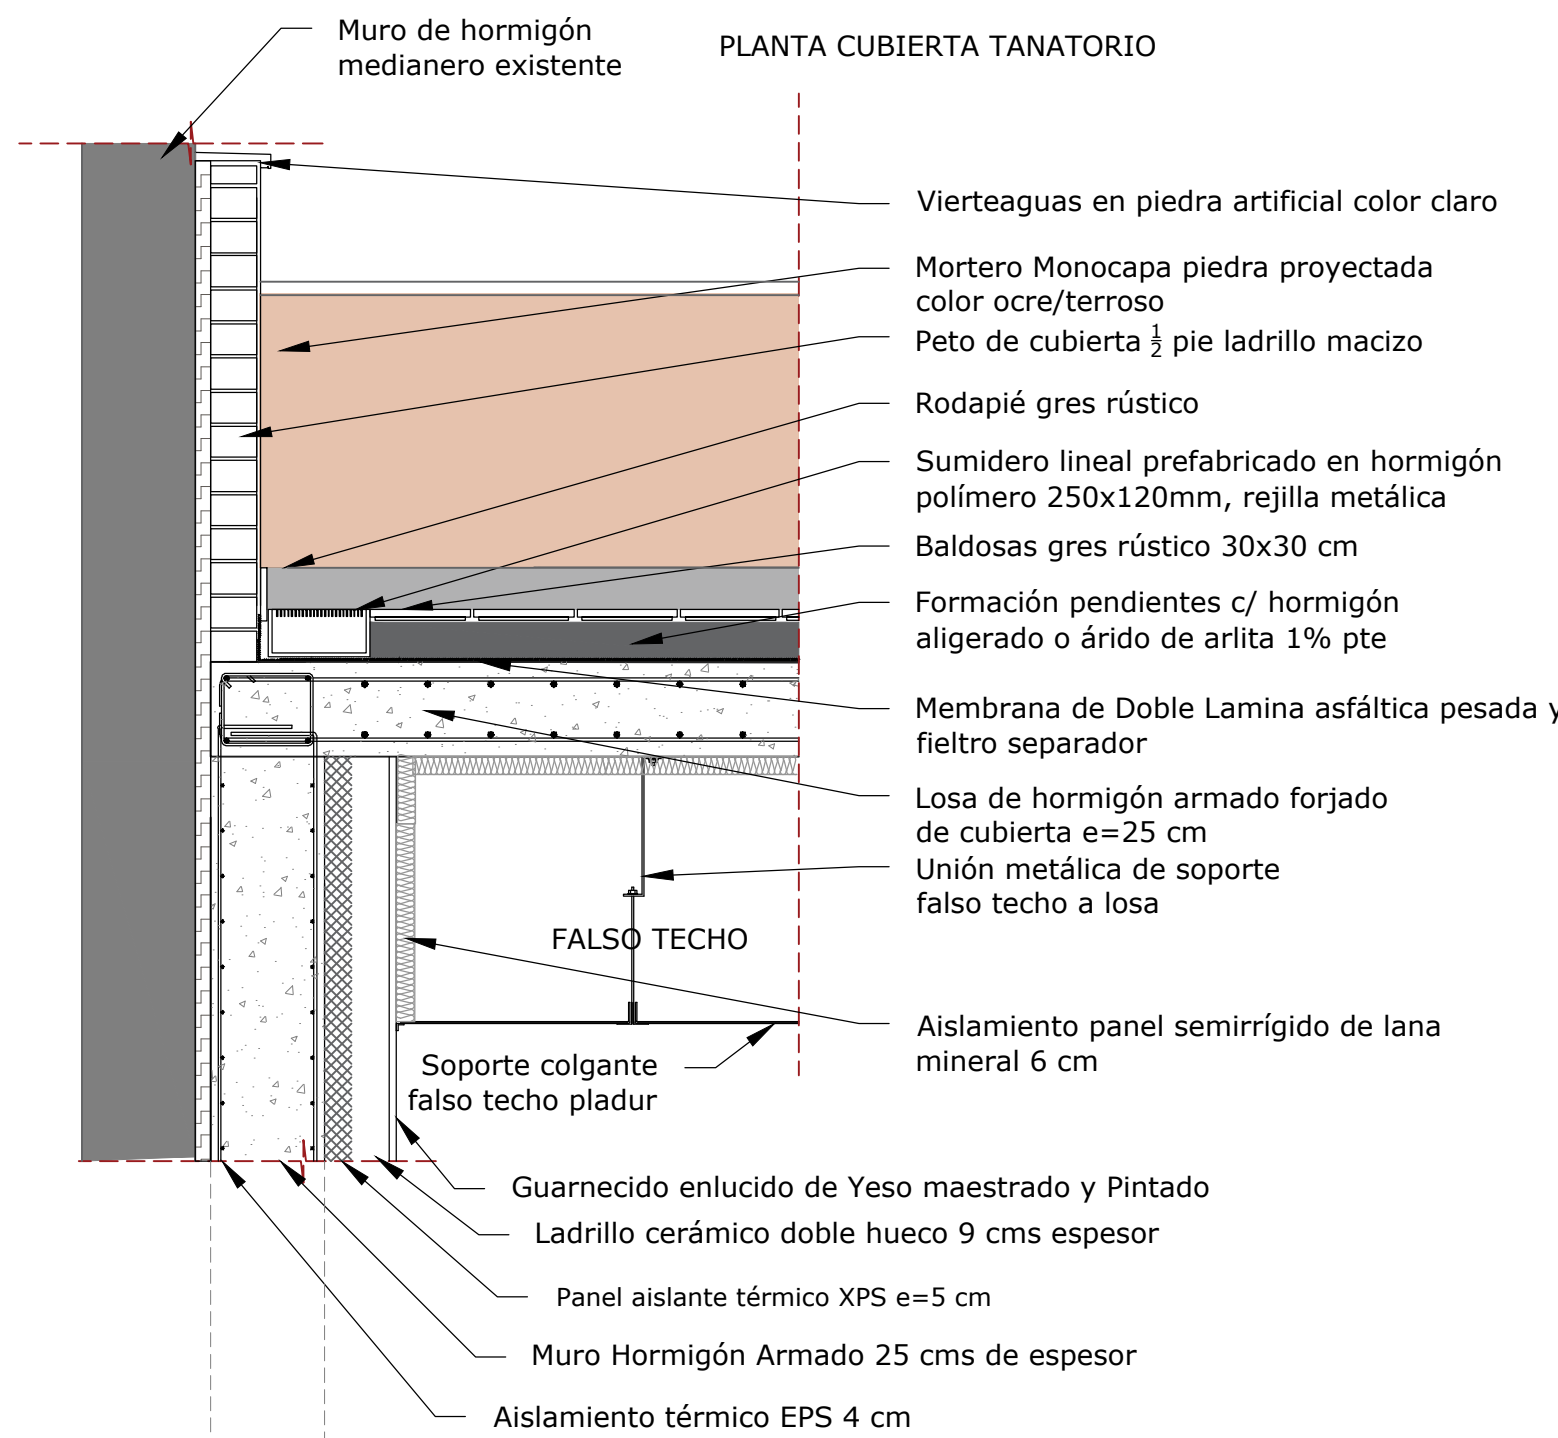


DETALLE 1  
E\_1/20

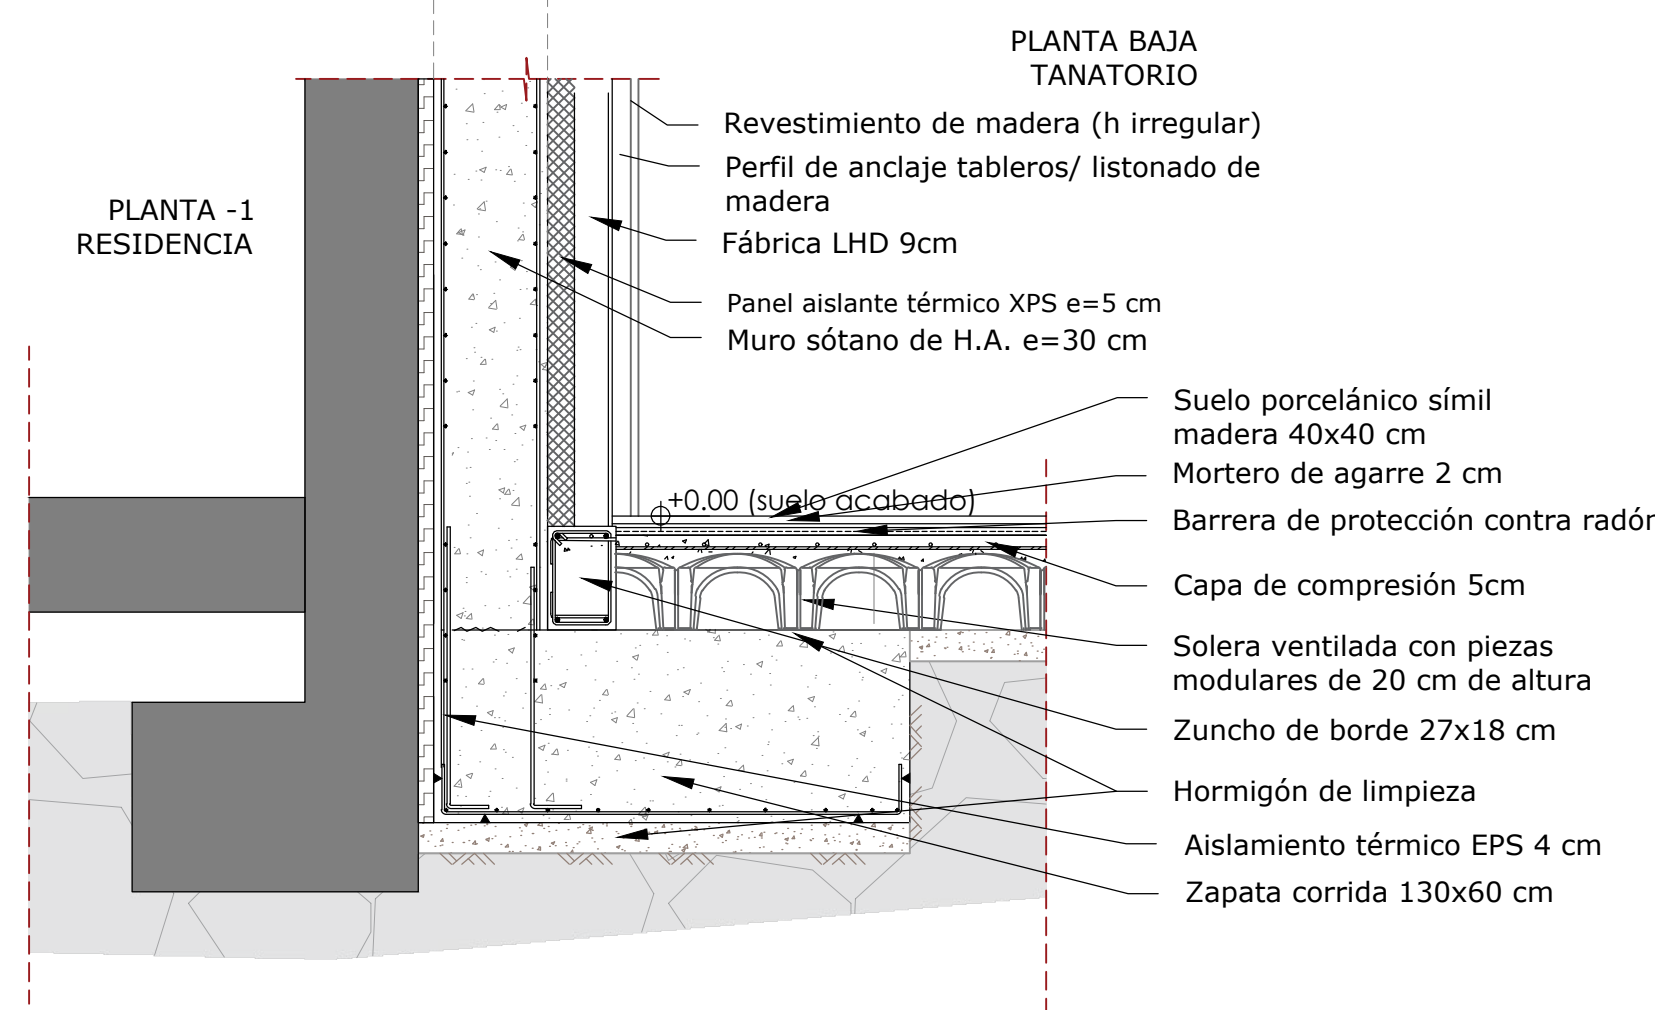


DETALLE 2  
E\_1/20




SECCIÓN TRASVERSAL BB'  
E\_1/50

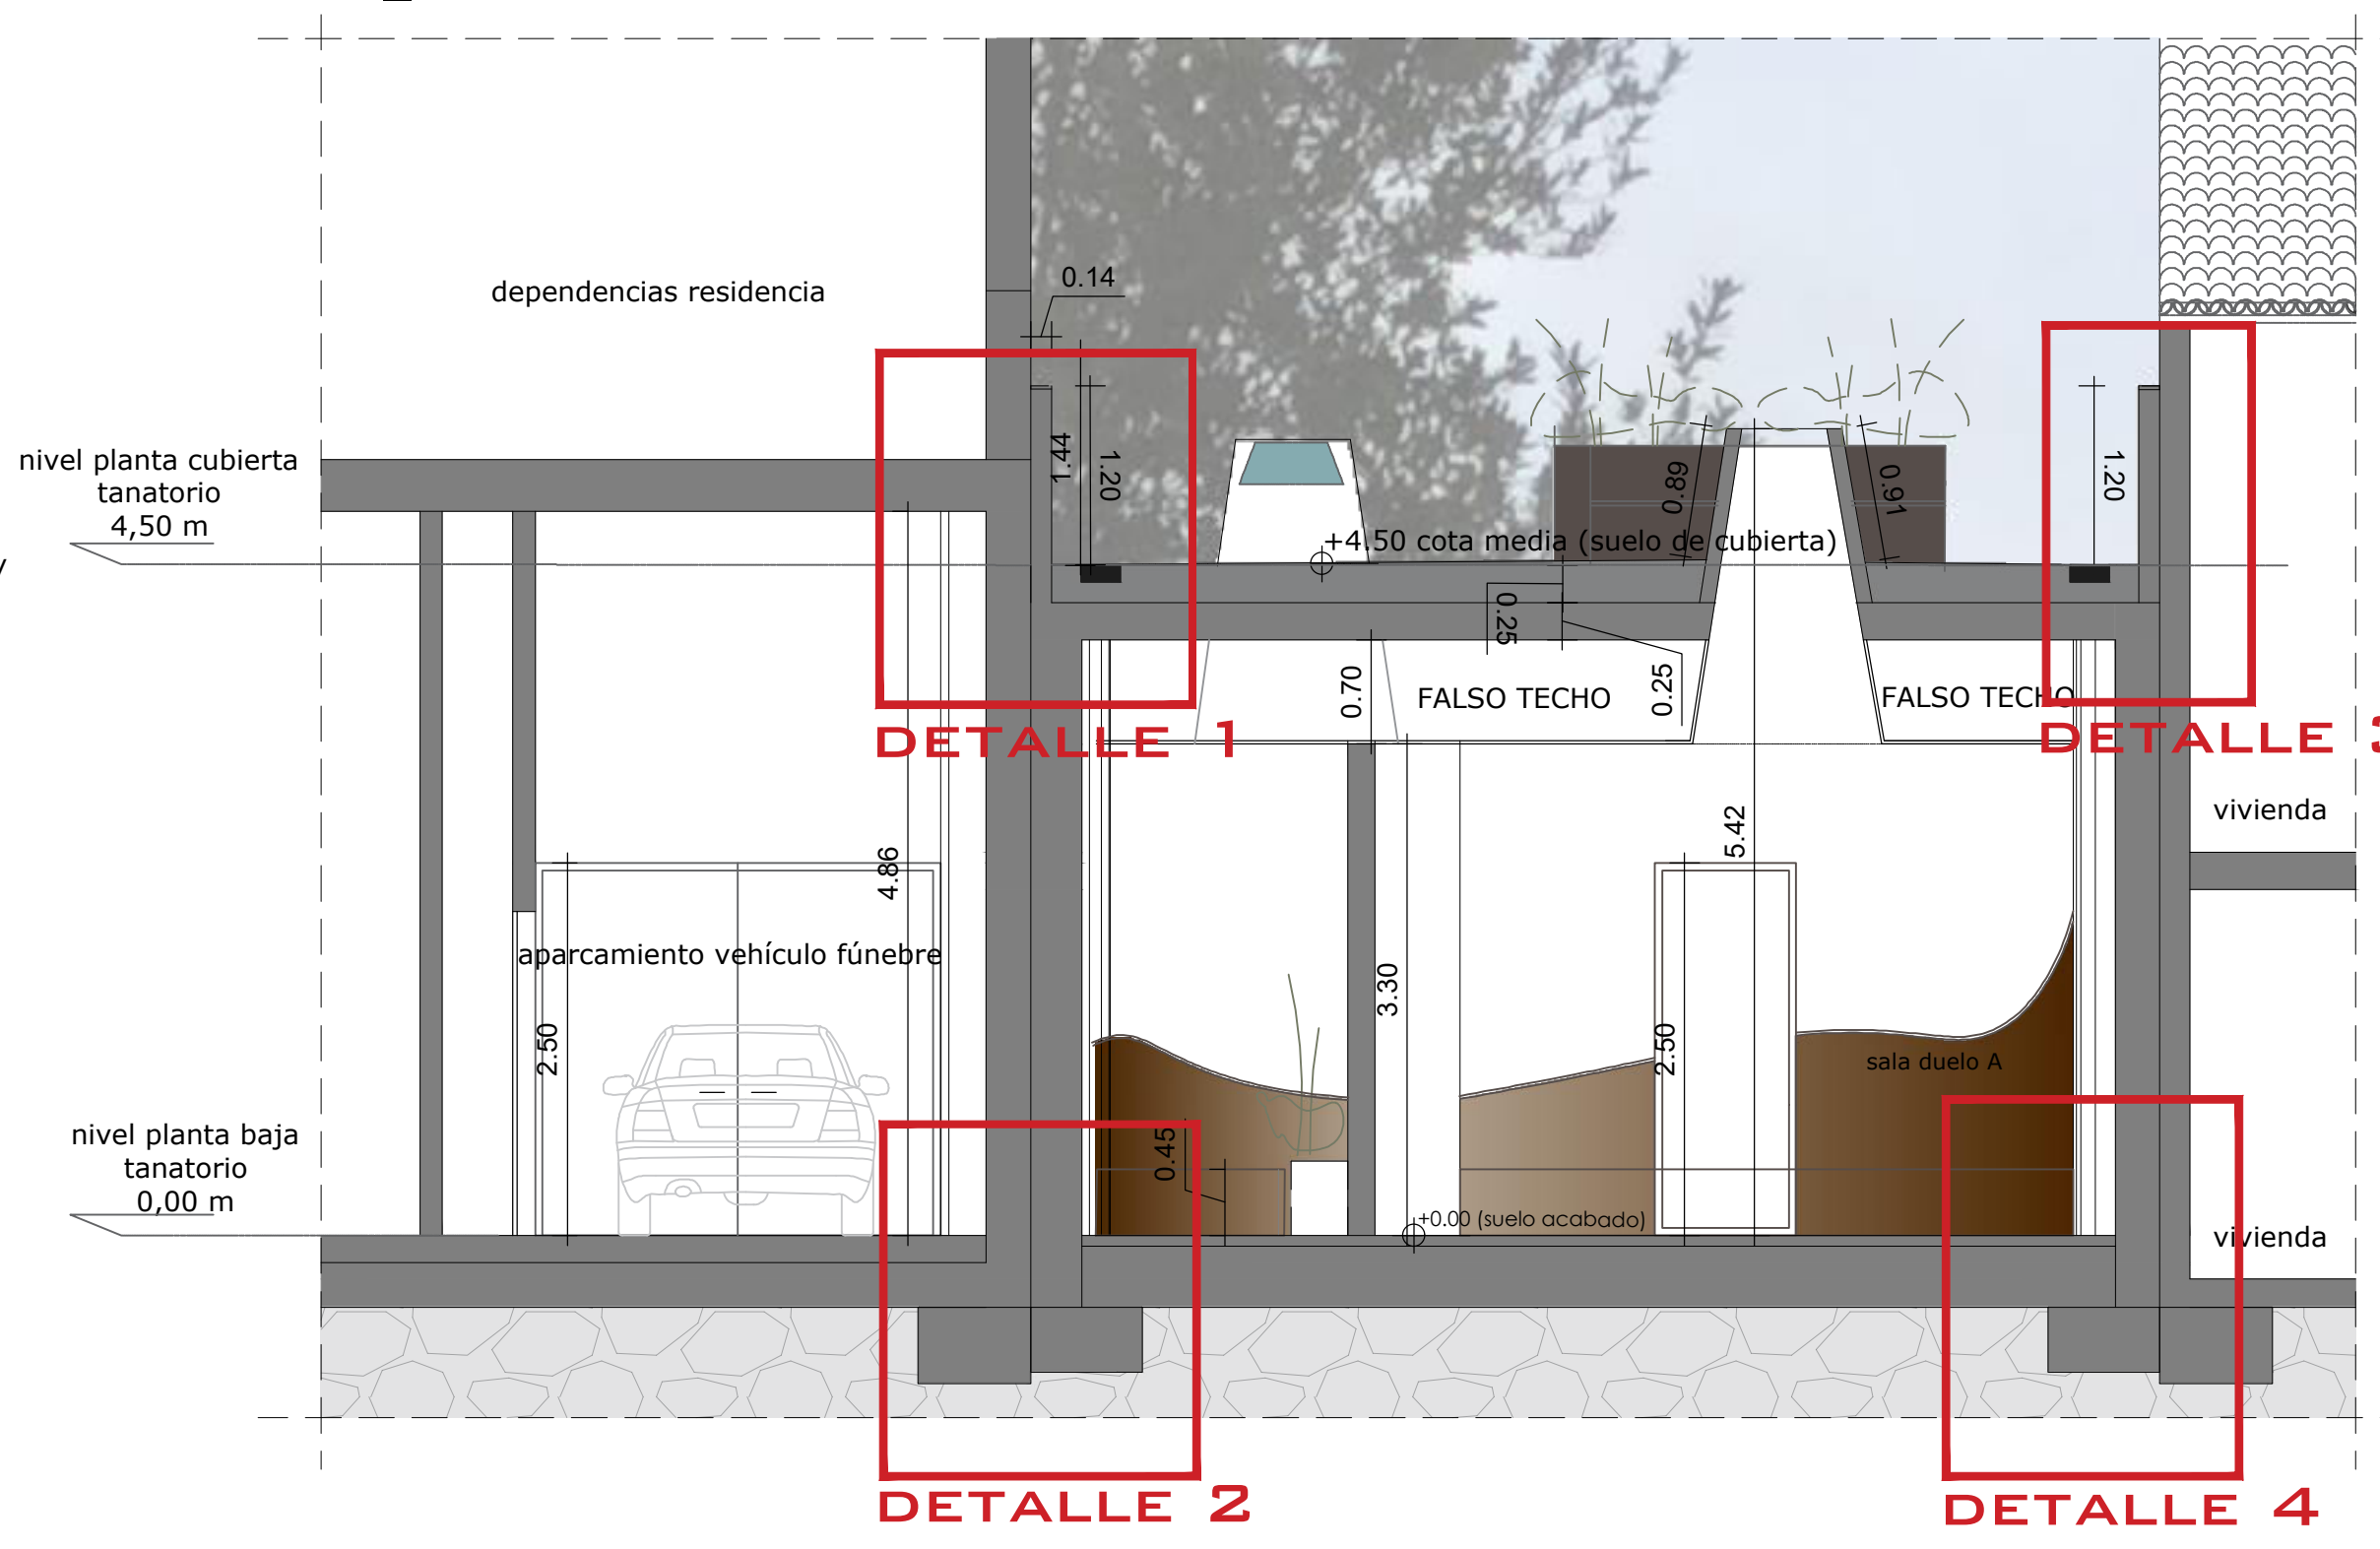

DETALLE 3  
E\_1/20

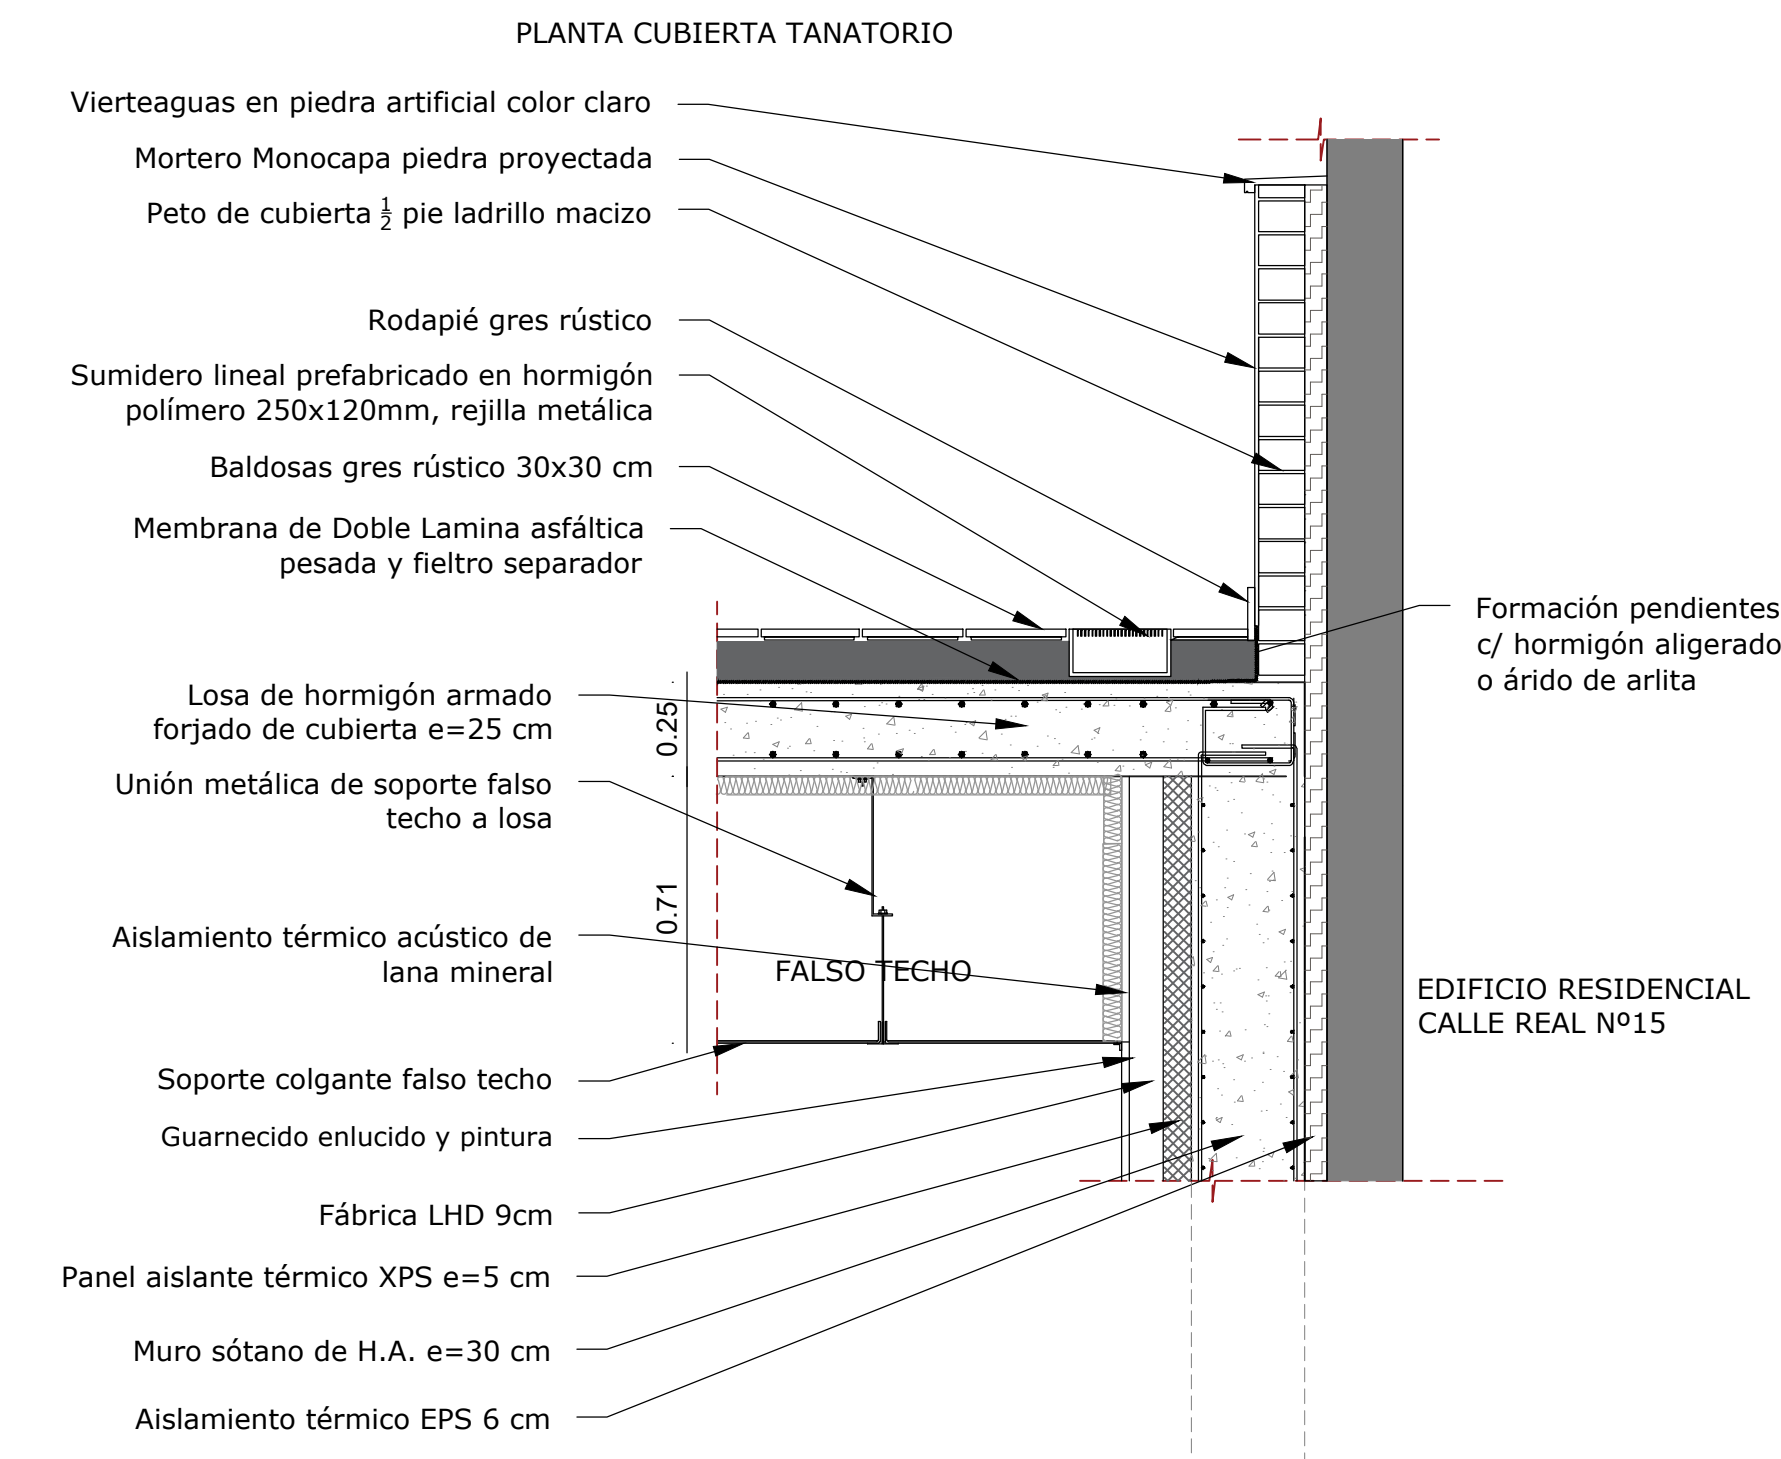

DETALLE 4  
E\_1/20

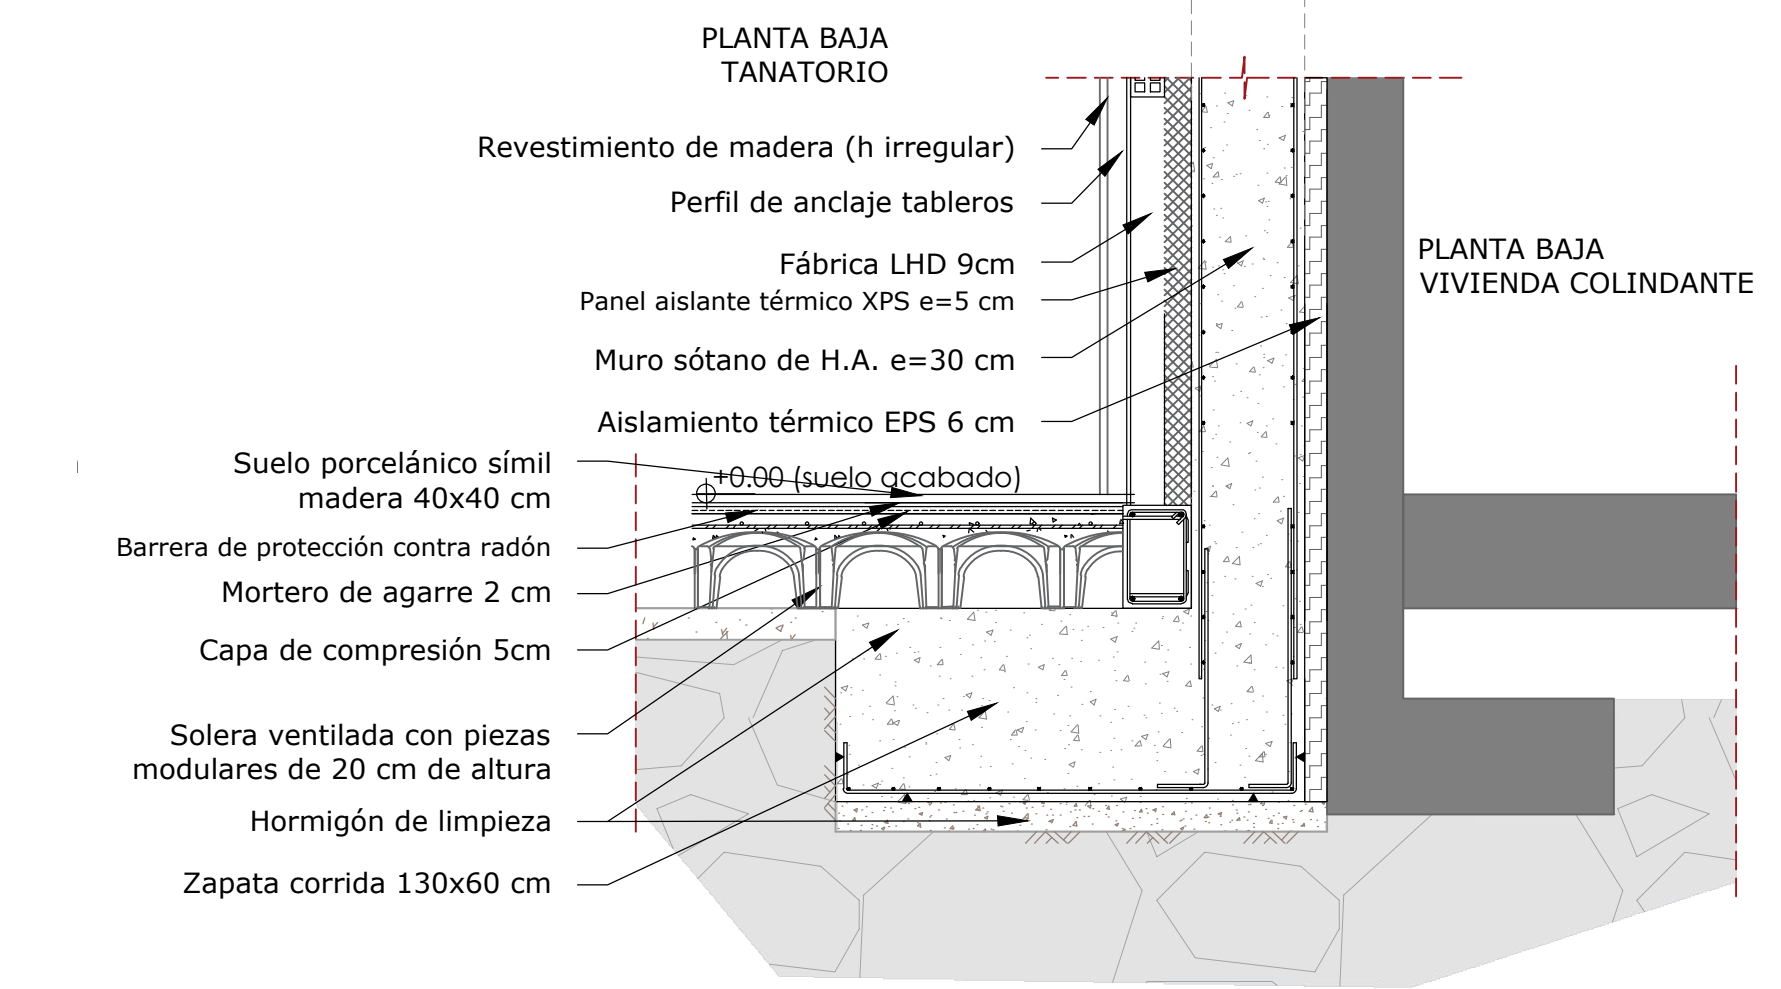

PLANO	ESCALA GRÁFICA	OBSERVACIONES	PROYECTO BÁSICO Y EJECUCIÓN DE TANATORIO SUPRAMUNICIPAL EN MONTEJO DE LA SIERRA	ENERO 2024
D03	ESCALA: 1:20 50CM 0 1 2 3 M ESCALA: 1:50 0 1 2 3 M		ACTUACIÓN SUPRAMUNICIPAL PIR 2016-2019 PROMOTOR: PLANIFICA MADRID, PROYECTOS Y OBRAS, M.P, S.A. PLANO: ESTADO PROPUESTO : DETALLES CONSTRUCTIVOS 2 AUTOR DEL PROYECTO: ALBERTO DE FRUTOS SANZ Nº de COLEGIADO 14841 COAM DE FRUTOS SANZ ALBERTO DE FRUTOS SANZ COPIA 01/16	PLANO D03 ESTADO PROPUESTO : DETALLES CONSTRUCTIVOS 2

