



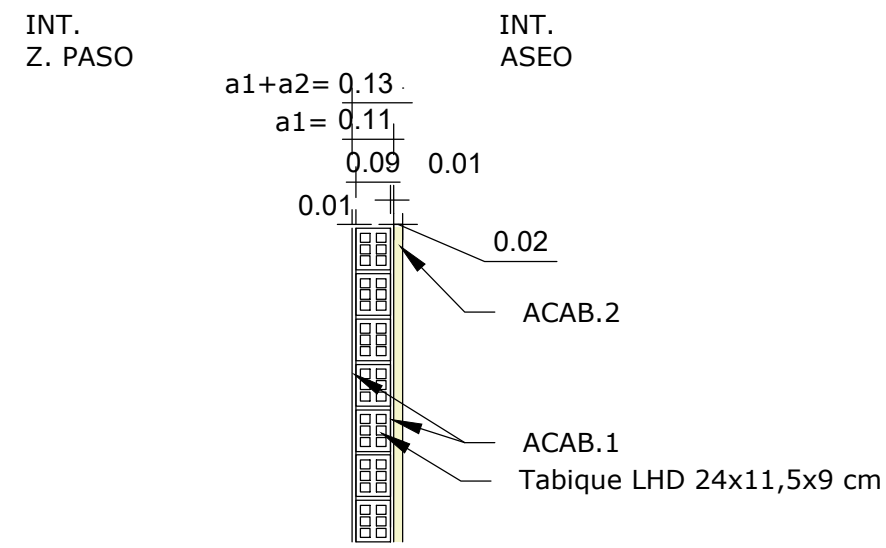


CUARTOS HÚMEDOS: TABIQUERÍA 1

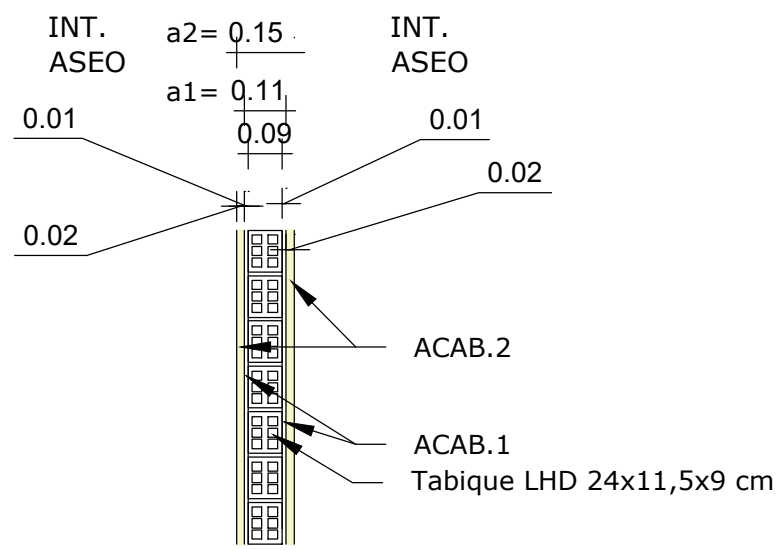


CUARTOS HÚMEDOS: TABIQUERÍA 2




CUARTOS HÚMEDOS: TABIQUERÍA 3

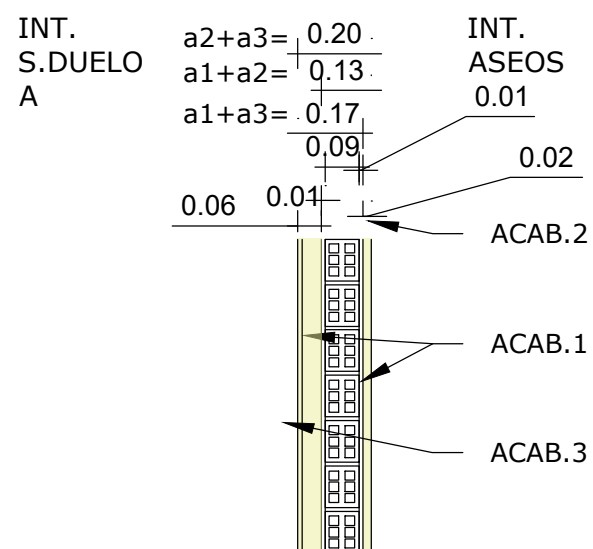


CUARTOS HÚMEDOS: TABIQUERÍA 4

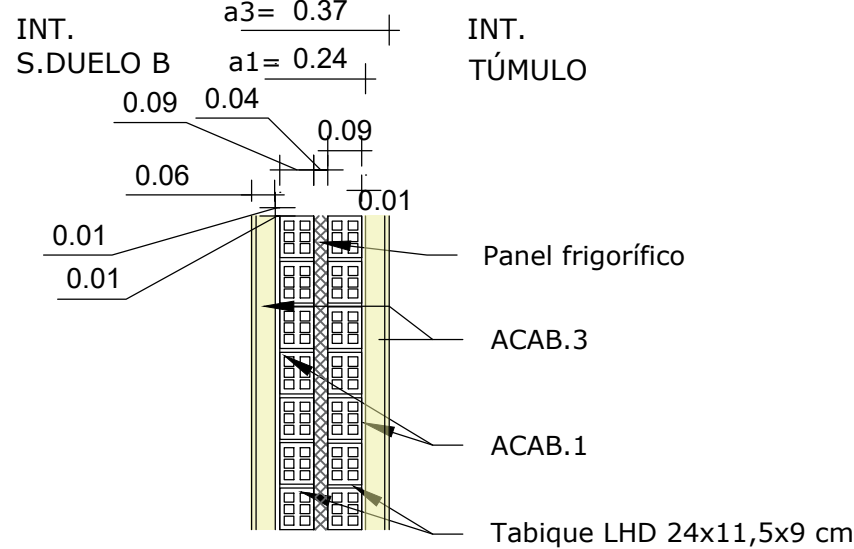


CUARTOS HÚMEDOS: TABIQUERÍA 5

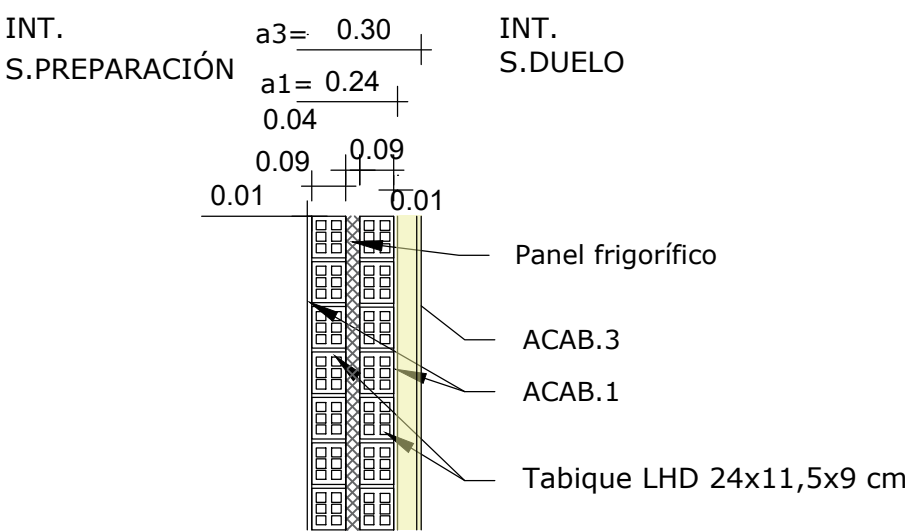

CUARTOS SECOS: TABIQUERÍA 6

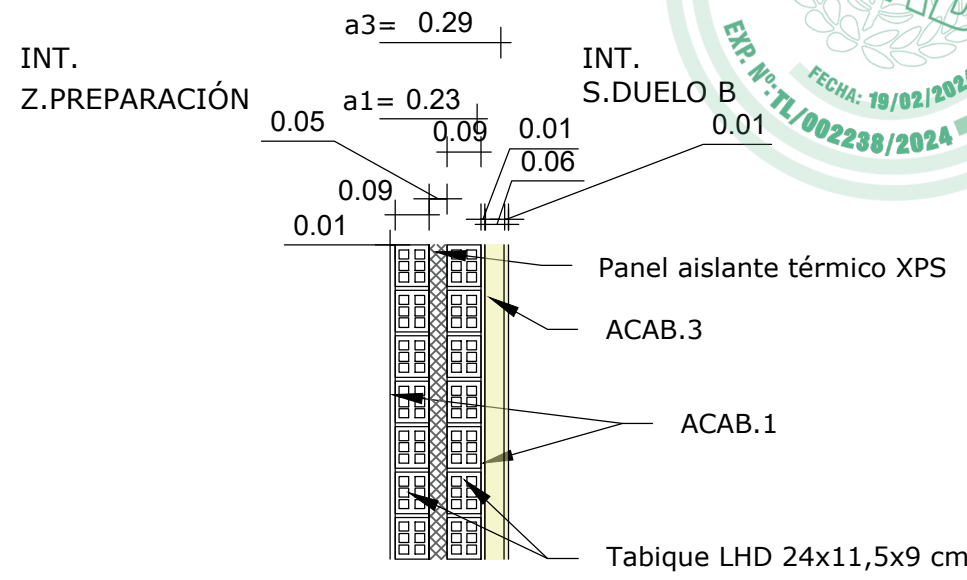

CUARTOS SECOS: TABIQUERÍA 7

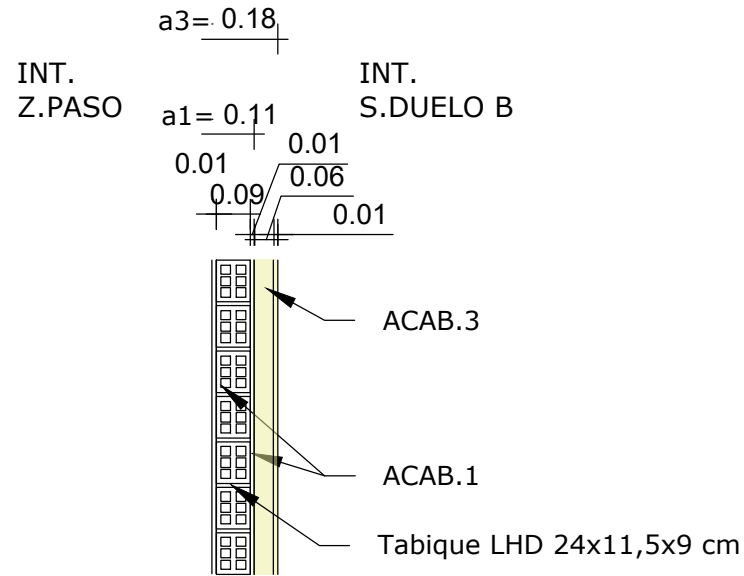

- ACAB. 1 (únicamente guarnecido+enlucido+ pintura)
- ACAB. 2 (con zócalo alicatado: alicatado de misma baldosa porcelánica de suelos, en forma de zócalo de 1,50 m de altura)
- * en cuartos húmedos.
- ACAB. 3 (con zócalo irregular madera, tablero machihembrado de roble de 1 cm sobre rastreles de pino de 5x5 cm)
- * en salas de duelo .

PLANO	ESCALA GRÁFICA	OBSERVACIONES	PROYECTO BÁSICO Y EJECUCIÓN DE TANATORIO SUPRAMUNICIPAL EN MONTEJO DE LA SIERRA	ENERO 2024
D06	ESCALA 1:20 ESCALA 1:50	MURO H.A. (e=30 CM muro trasero, e=25 cm restantes) MURO MAMPOSTERÍA ORDINARIA e=30 CM TABIQUE 1/2 PIE HD e=9 CM + guarnecido y enlucido + pintura AISLAMIENTO TÉRMICO EPS EN MEDIANERAS e=4 y 6 cm LÁMINA ANTIRADÓN + LÁM. IMPERMEABILIZANTE + HUEVERA E=5 CM AISLAMIENTO TÉRMICO EN CÁMARAS E=5 CM PANEL FRIGORÍFICO E=4 CM revestimiento zócalo c/baldosa porcelánico (misma que suelo) hasta h=1,50 m revestimiento de madera	ACTUACIÓN SUPRAMUNICIPAL PIR 2016-2019 PROMOTOR: PLANIFICA MADRID, PROYECTOS Y OBRAS, M.P, S.A. PLANO: ESTADO PROPUESTO : PAQUETES CONSTRUCTIVOS VERTICALES II AUTOR DEL PROYECTO: ALBERTO DE FRUTOS SANZ Nº DE COLEGIADO 14841 COAM	ESCALA VARIAS PLANO D06 ESTADO PROPUESTO : PAQUETE CONSTRUCTIVO VERT. II

