




DESARROLLO DE PARAMENTOS Y PLANTEAMIENTO DE REVESTIMIENTO DE MADERA EN PLANTA E\_1/50

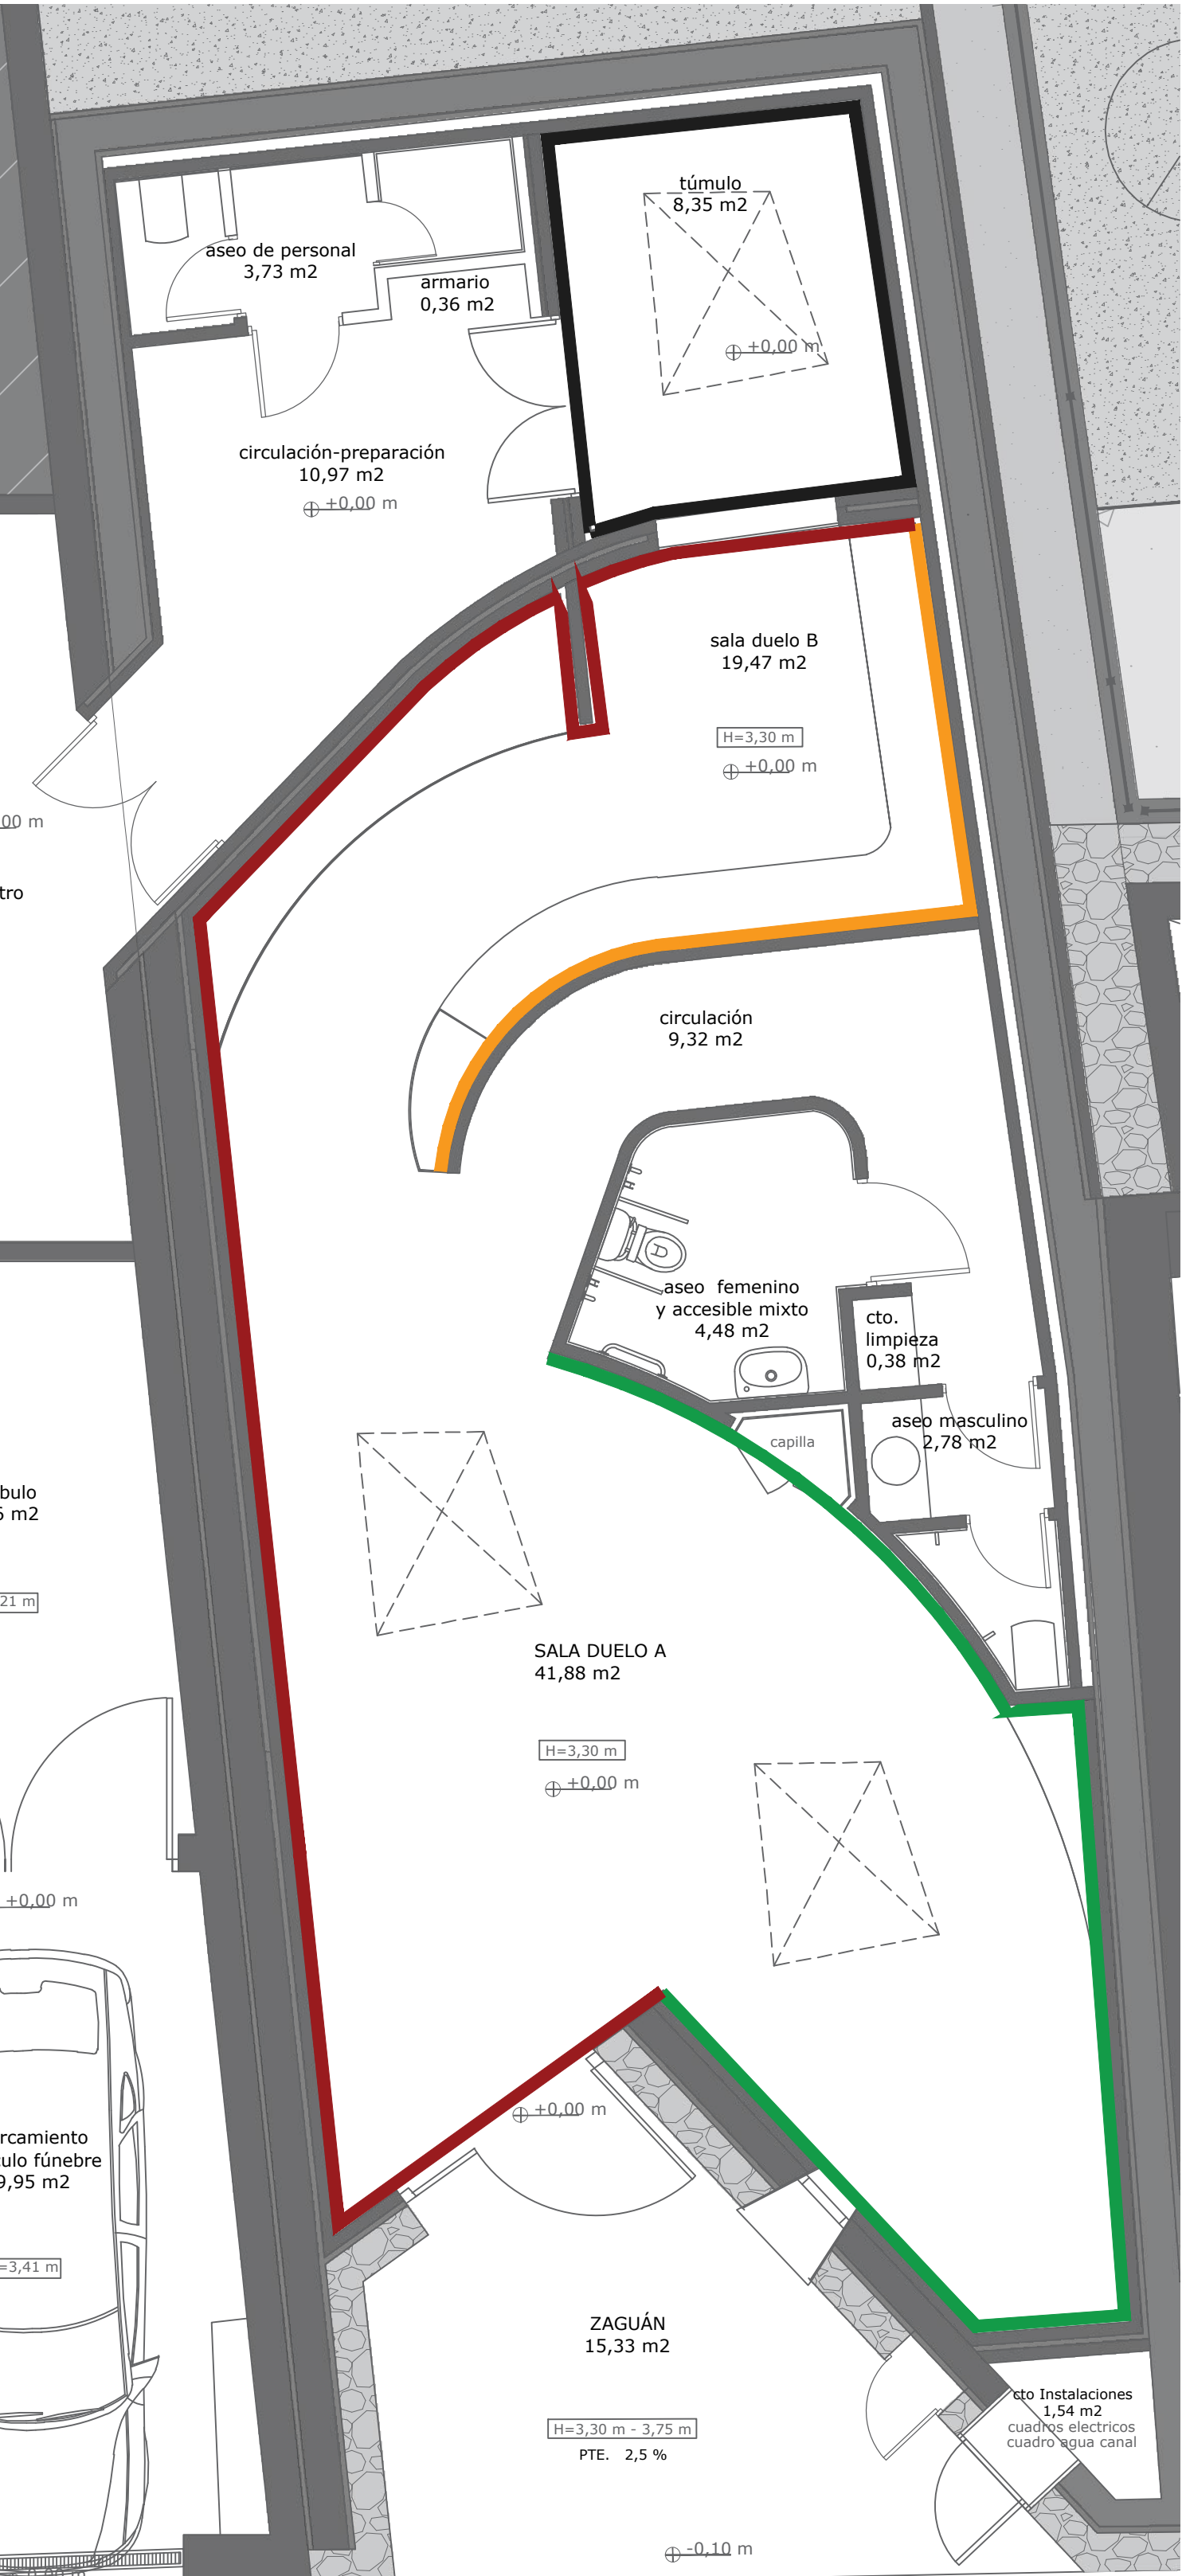


DESARROLLO DE PARAMENTOS Y PLANTEAMIENDO DE REVESTIMIENTO DE MADERA EN ALZADOS DESPLEGADOS E\_1/40

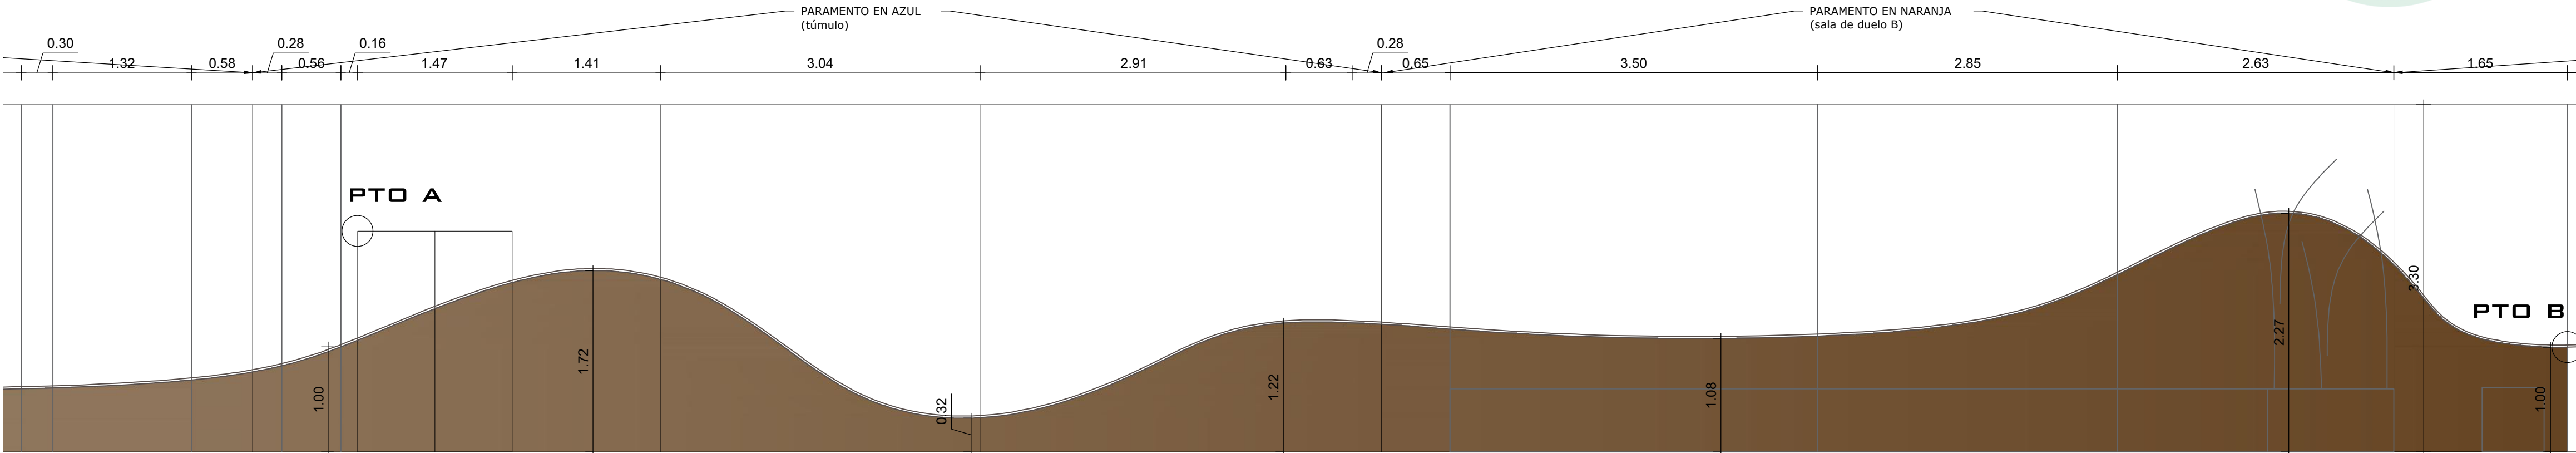

DESPLEGADOS 01

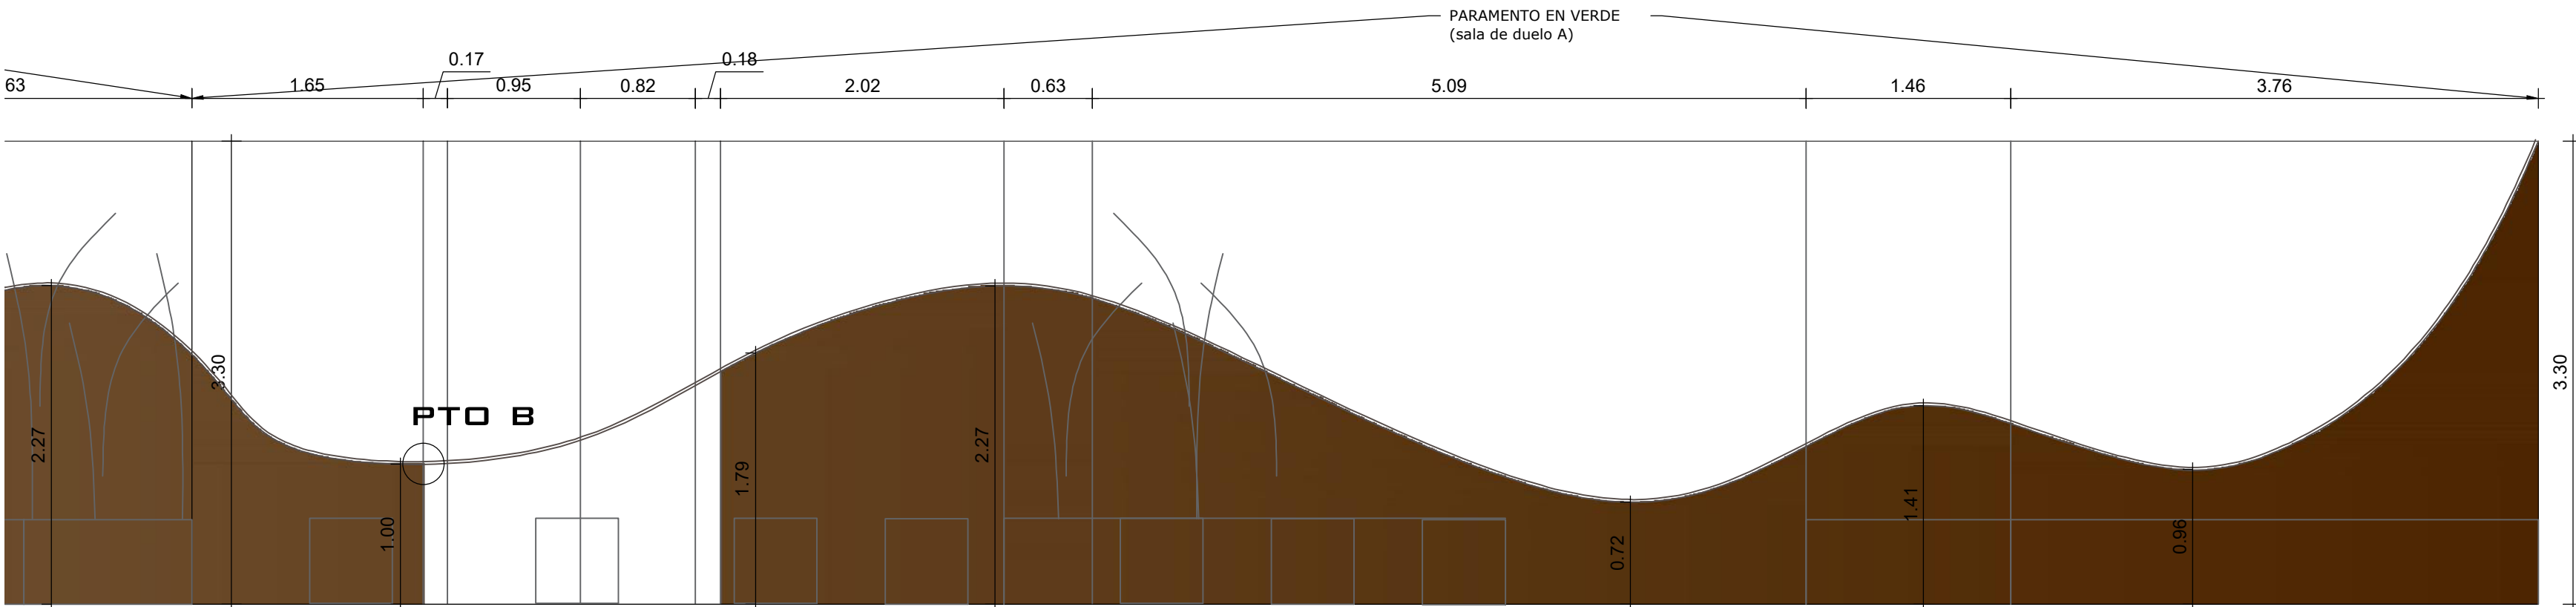

DESPLEGADOS 02

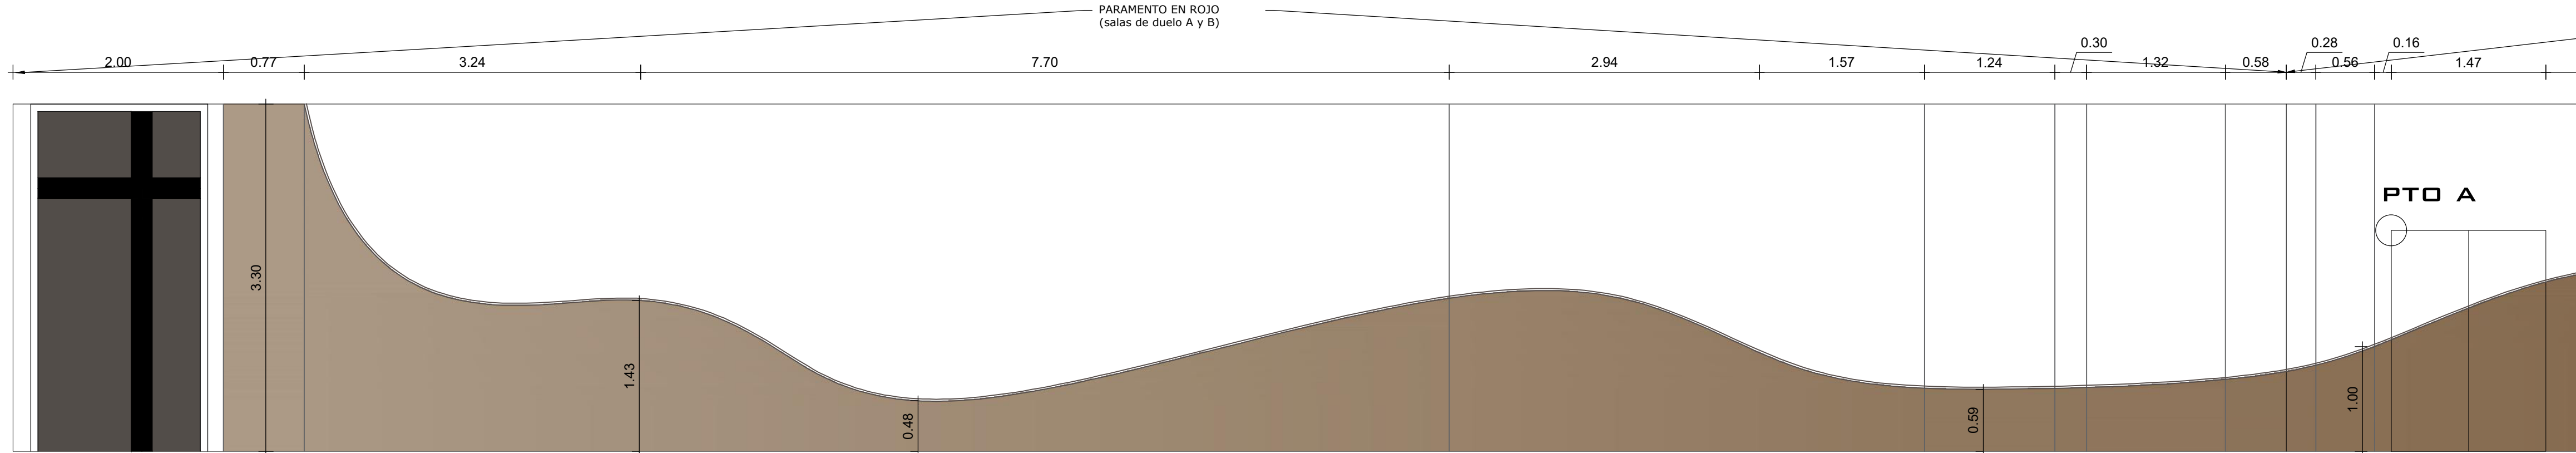

DESPLEGADOS 03



PLANO	ESCALA GRÁFICA	OBSERVACIONES	PROYECTO BÁSICO Y EJECUCIÓN DE TANATORIO SUPRAMUNICIPAL EN MONTEJO DE LA SIERRA	ENERO 2024
D07	ESCALA 1:50 0 1 2 3 M ESCALA 1:40 0 1 M		ACTUACIÓN SUPRAMUNICIPAL PIR 2016-2019 PROMOTOR: PLANIFICA MADRID, PROYECTOS Y OBRAS, M.P, S.A. PLANO: ESTADO PROPUESTO : PARAMENTOS INTERIORES AUTOR DEL PROYECTO: ALBERTO DE FRUTOS SANZ Nº DE COLEGIADO 14841 COAM DE FRUTOS SANZ ALBERTO DE 620916116	PLANO D07 ESTADO PROPUESTO : PARAMENTOS INTERIORES

