

PLANTA GENERAL MOVIMIENTO DE TIERRAS POR BATACHES Y MUROS DE SOTANO


E_1/50



CUADRO DE BATACHES/MUROS DE SOTANO H.A.(por orden de ejecucion)			
ORDEN DE EJECUCION	DIMENSIONES (LxH)	TIEMPOS DE FRAGUADO	
FASE 1	B1	6,00 m x 4,00 m	minimo 4 semanas (dependiendo de la climatología)
FASE 1	M2	5,61 m x 4,00 m	minimo 4 semanas (dependiendo de la climatología)
FASE 1	M3	1,33 m x 4,00 m	minimo 4 semanas (dependiendo de la climatología)
FASE 2	B2	6,00 m x 4,00 m	minimo 4 semanas (dependiendo de la climatología)
FASE 2	M1	6,90 m x 4,00m	minimo 4 semanas (dependiendo de la climatología)
FASE 3	B3	3,00 m x 4,00 m	minimo 4 semanas (dependiendo de la climatología)
FASE 3	M4	9,97 m x 4,00 m	minimo 4 semanas (dependiendo de la climatología)
FASE 4	M5	10,03 m x 4,00 m	minimo 4 semanas (dependiendo de la climatología)
FASE 4	M6	4,97 m x 4,00 m	minimo 4 semanas (dependiendo de la climatología)


FASE 1 BATACHES B1 MUROS DE SOTANO MS2+ MS3

E_1/100

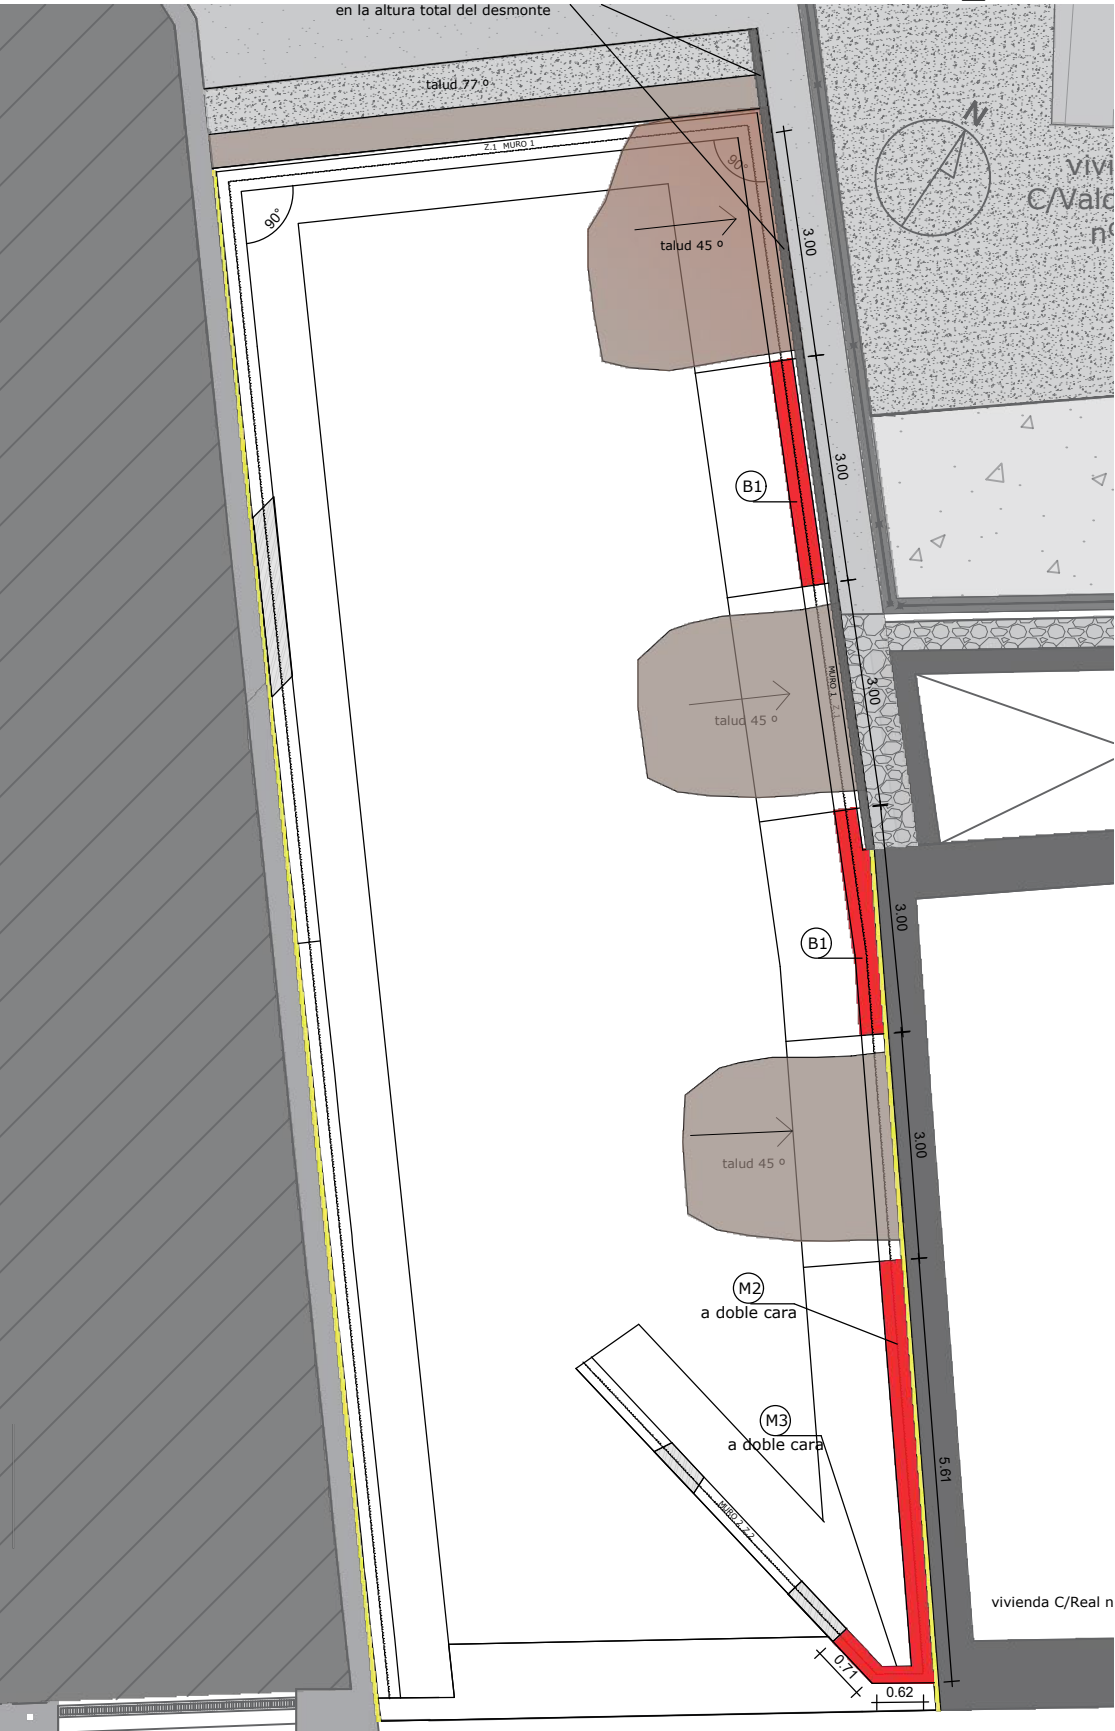


FASE 2 BATACHES B2 MUROS DE SOTANO MS1

E_1/100

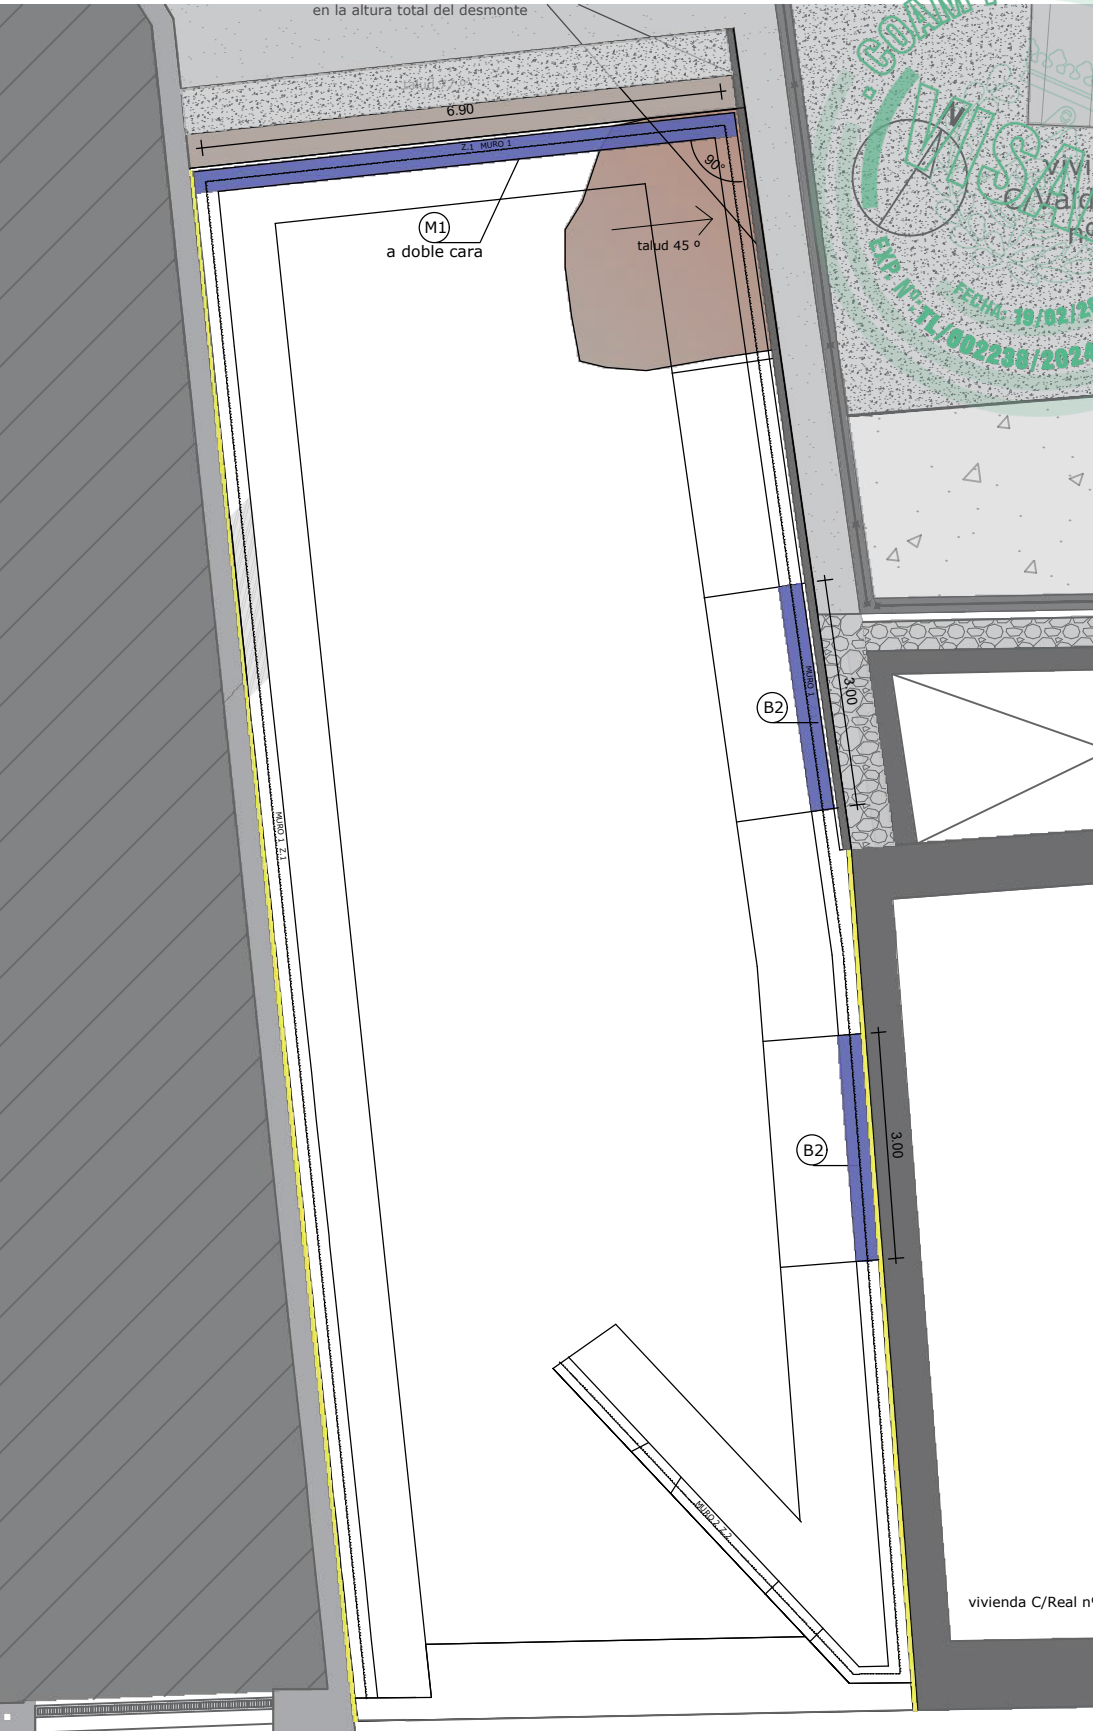


FASE 3 BATACHE B3 MUROS DE SOTANO MS4

E_1/100

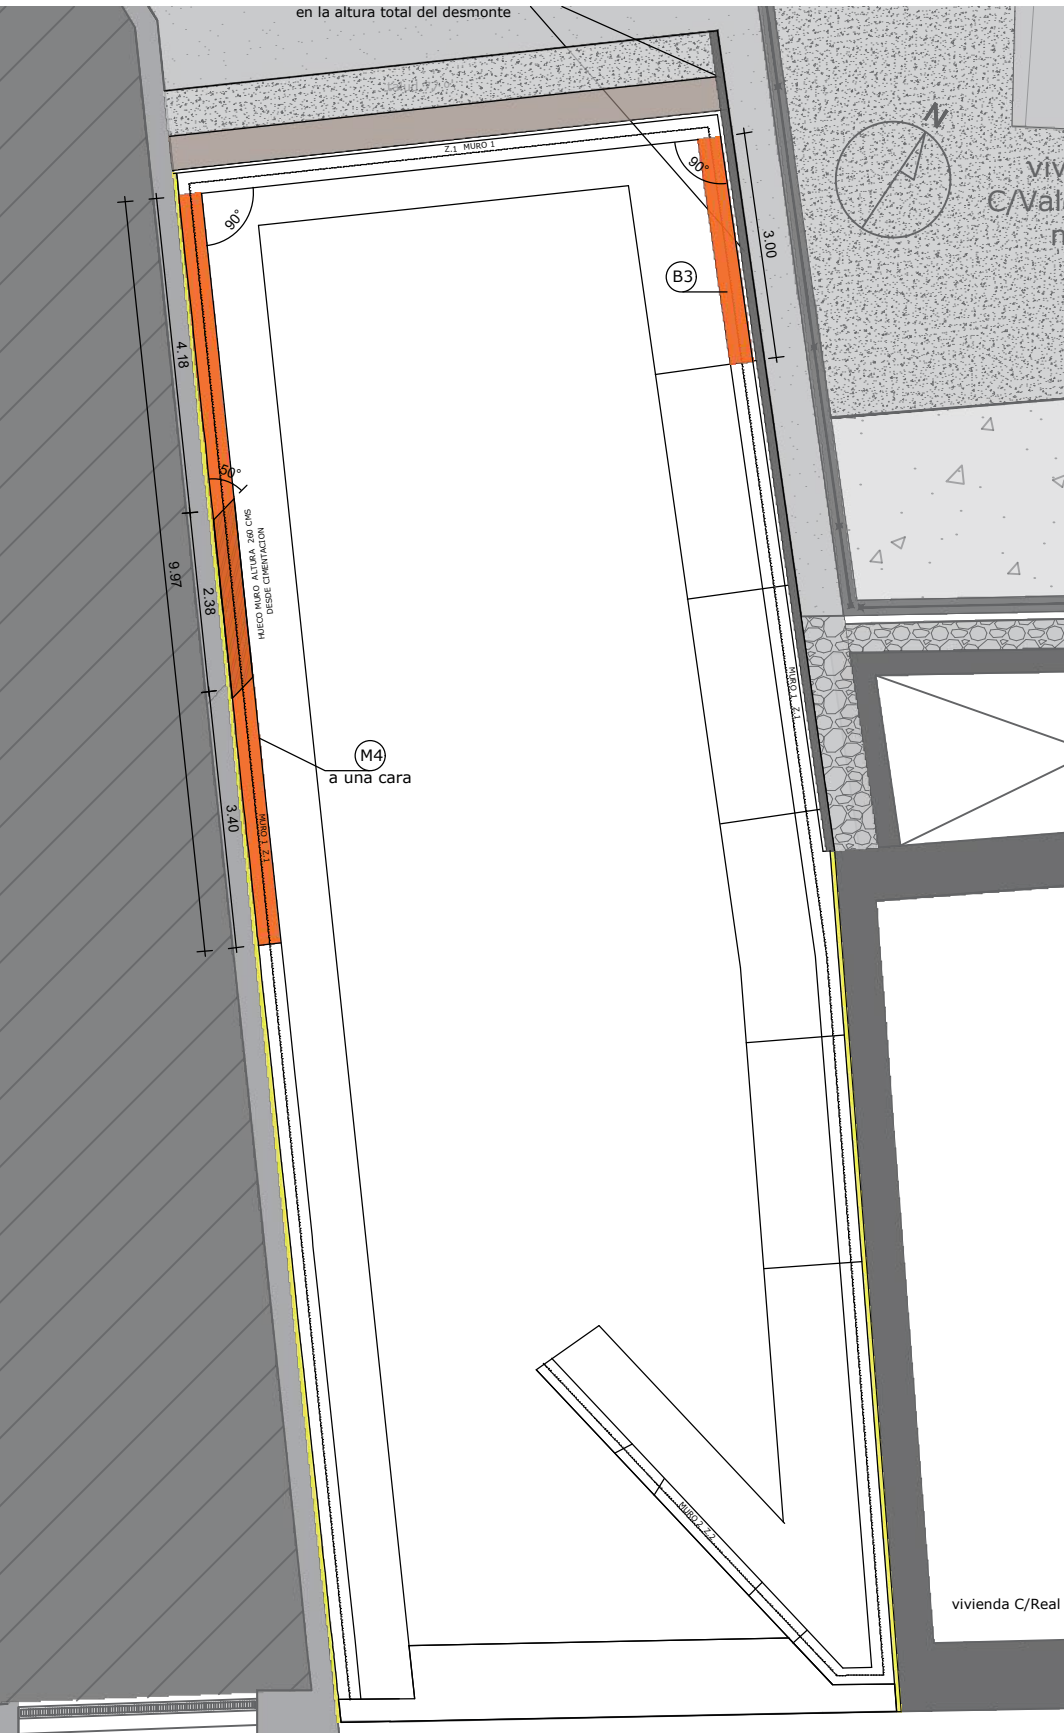

FASE 4 MUROS DE SOTANO MS5+MS6

E_1/100

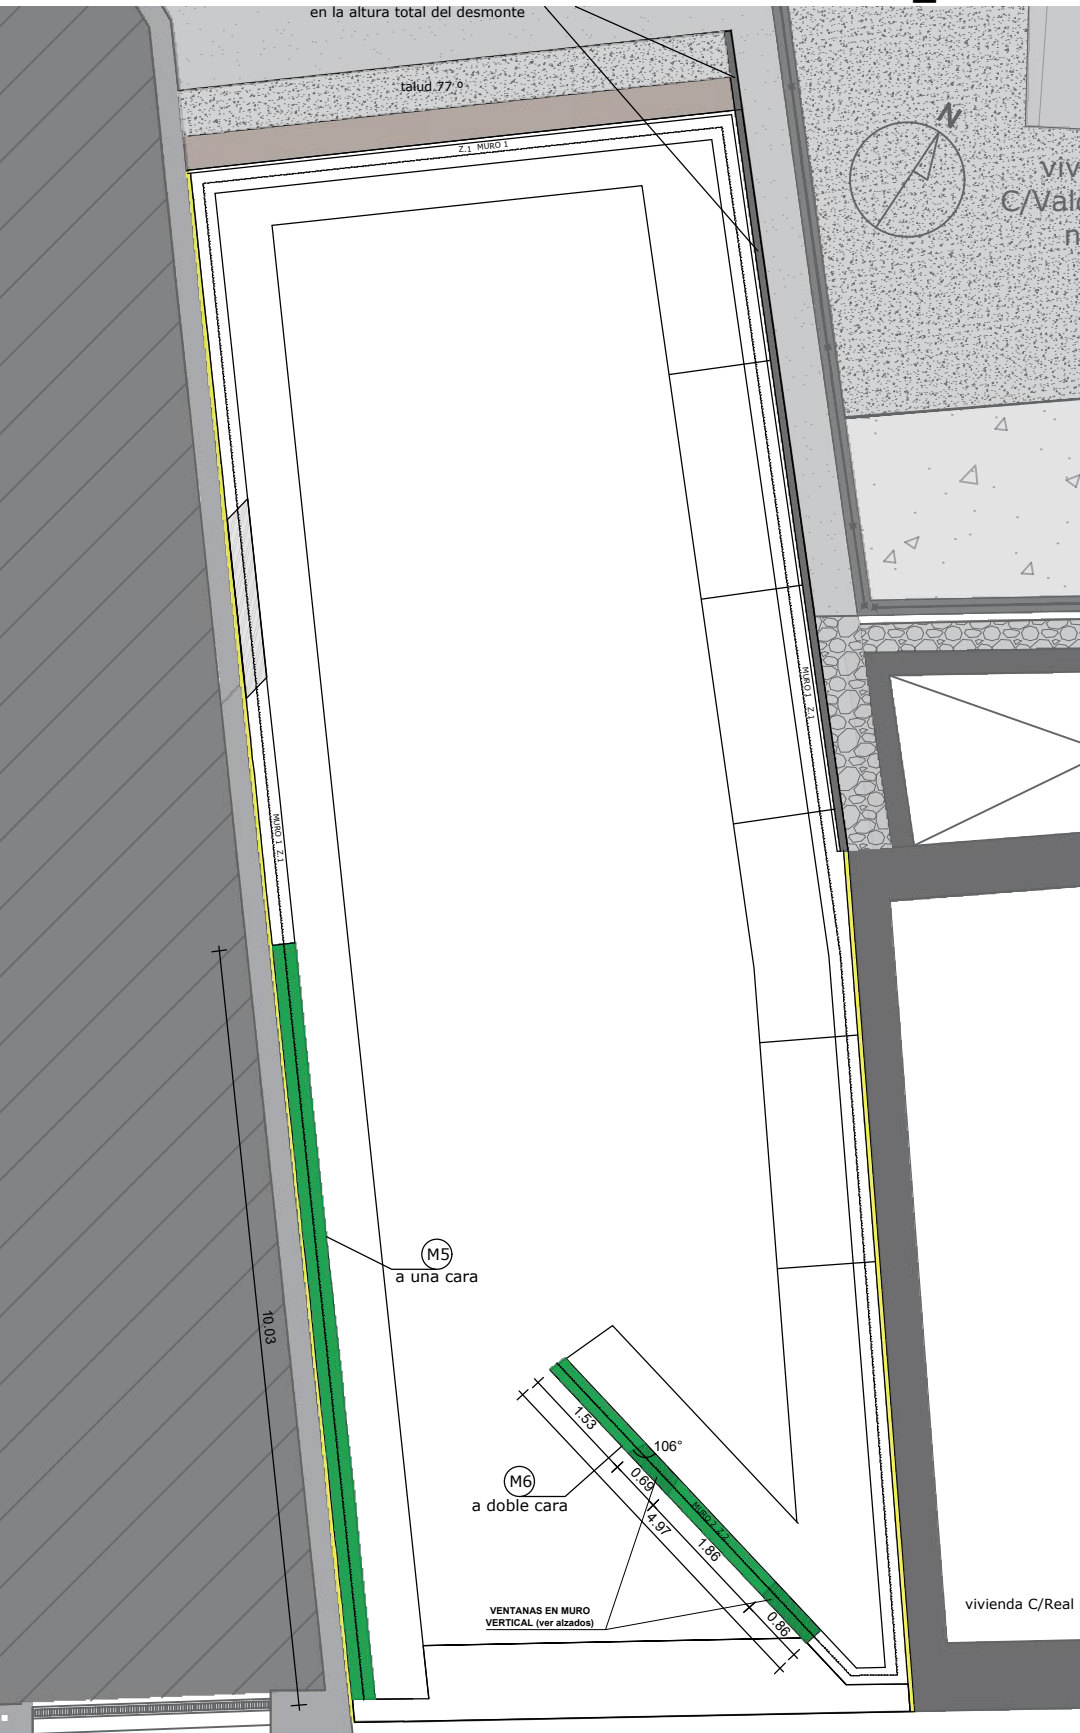


PLANO

ESCALA GRÁFICA

OBSERVACIONES

ES00

ESCALA:1:50

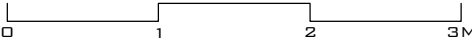

ESCALA:1:100



PROYECTO BÁSICO Y EJECUCIÓN DE TANATORIO SUPRAMUNICIPAL EN MONTEJO DE LA SIERRA

ACTUACIÓN SUPRAMUNICIPAL PIR 2016-2019

PROMOTOR: PLANIFICA MADRID, PROYECTOS Y OBRAS, M.P, S.A.

PLANO: EXCAVACIÓN DEL SOLAR Y FASES DE EJECUCIÓN BATACHES Y MUROS DE SOTANO

ESCALA
E VARIAS

AUTOR DEL PROYECTO: ALBERTO DE FRUTOS SANZ
Nº DE COLEGIADO 14841 COAM

DE FRUTOS
SANZ ALBERTO
Nº DE COLEGIADO 14841 COAM

Tratado digitalizado
por el Ministerio de Sanidad y Consumo
Nº de Colegiado 14841 COAM
029010118 01/10/2019

ENERO 2024

PLANO ES00

EXCAVACIÓN DE SOLAR :
BATACHES Y MUROS DE SÓTANO

