C09

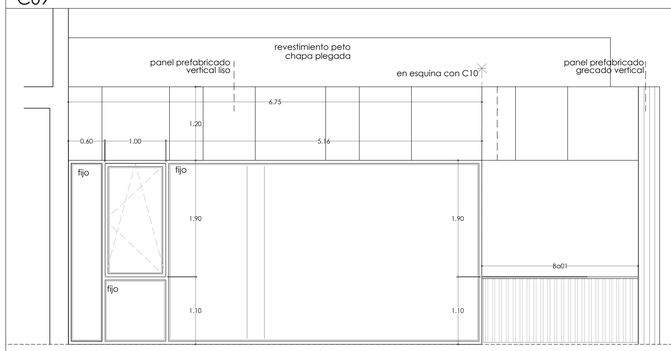

-RPT fija/oscilobatiente, con canal europeo sist. CORTIZO COR 70 CC16 o equivalente, marco 75 mm o equivalente, capacidad de acristalamiento max. de 58 mm, elaborada en taller -acabado superficial lacado RAL a elegir por DF, permeabilidad Clase 4, estanqueidad al agua Clase E1500, resistencia al viento Clase 5 -vidrio 44.1/(16 argón 90%)/4/(16 argón 90%)/44.2 con control solar y baja emisividad

C10

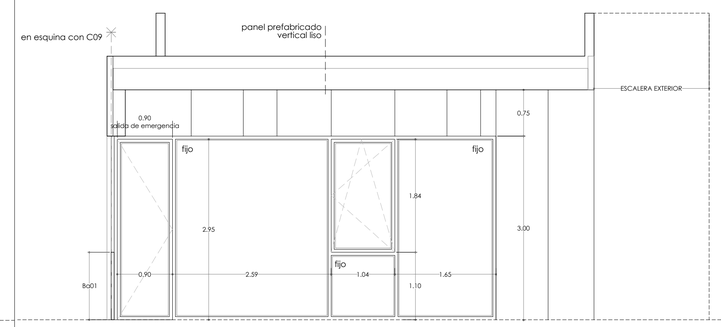

-RPT fija/oscilobatiente, con canal europeo sist. CORTIZO COR 70 CC16 o equivalente, marco 75 mm o equivalente, capacidad de acristalamiento max. de 58 mm, elaborada en taller
-acabado superficial lacado RAL a elegir por DF, permeabilidad Clase 4, estanqueidad al agua Clase E1500, resistencia al viento Clase 5
-vidrio 44.1/(16 argón 90%)/4/(16 argón 90%)/44.2 con control solar y baja emisividad

C11

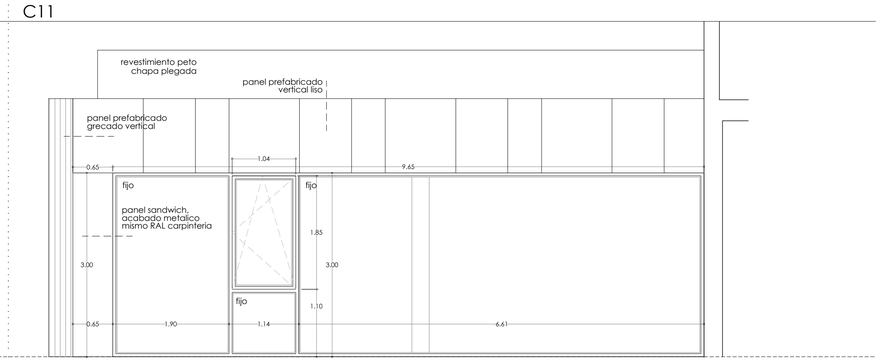

-RPT fija/oscilobatiente, con canal europeo sist. CORTIZO COR 70 CC16 o equivalente, marco 75 mm o equivalente, capacidad de acristalamiento max. de 58 mm, elaborada en taller
-acabado superficial lacado RAL a elegir por DF, permeabilidad Clase 4, estanqueidad al agua Clase E1500, resistencia al viento Clase 5
-vidrio 44.1/(16 argón 90%)/4/(16 argón 90%)/44.2 con control solar y baja emisividad

C12

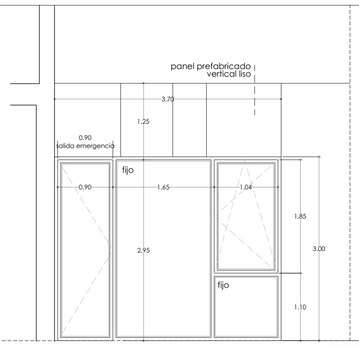

C15

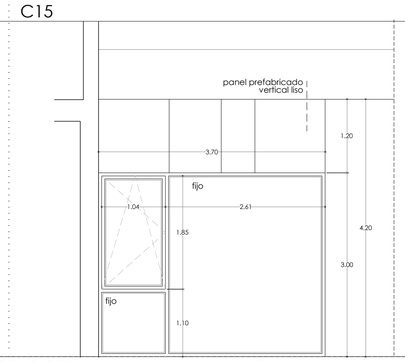

-RPT fija/oscilobatiente, con canal europeo sist. CORTIZO COR 70 CC16 o equivalente, marco 75 mm o equivalente, capacidad de acristalamiento max. de 58 mm, elaborada en taller
-acabado superficial lacado RAL a elegir por DF, permeabilidad Clase 4, estanqueidad al agua Clase E1500, resistencia al viento Clase 5
-vidrio 44.1/(16 argón 90%)/4/(16 argón 90%)/44.2 con control solar y baja emisividad

C13

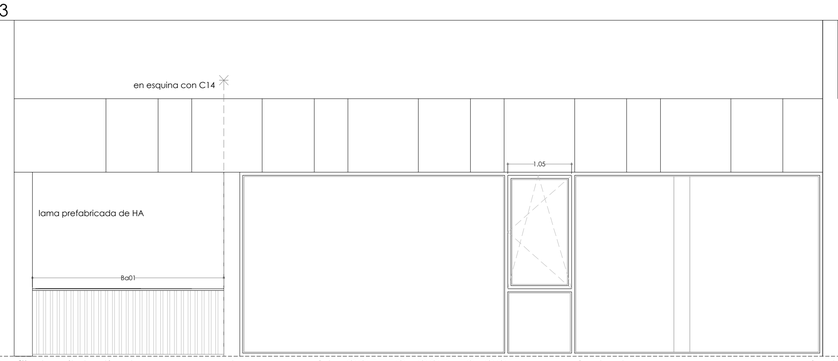

-RPT fija/oscilobatiente, con canal europeo sist. CORTIZO COR 70 CC16 o equivalente, marco 75 mm o equivalente, capacidad de acristalamiento max. de 58 mm, elaborada en taller
-acabado superficial lacado RAL a elegir por DF, permeabilidad Clase 4, estanqueidad al agua Clase E1500, resistencia al viento Clase 5
-vidrio 44.1/(16 argón 90%)/4/(16 argón 90%)/44.2 con control solar y baja emisividad

C14

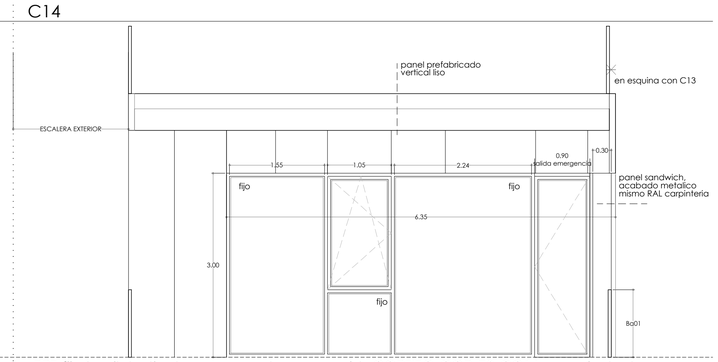

-RPT fija/oscilobatiente, con canal europeo sist. CORTIZO COR 70 CC16 o equivalente, marco 75 mm o equivalente, capacidad de acristalamiento max. de 58 mm, elaborada en taller
-acabado superficial lacado RAL a elegir por DF, permeabilidad Clase 4, estanqueidad al agua Clase E1500, resistencia al viento Clase 5
-vidrio 44.2 /16 aire /66.2 con control solar y baja emisividad

C16

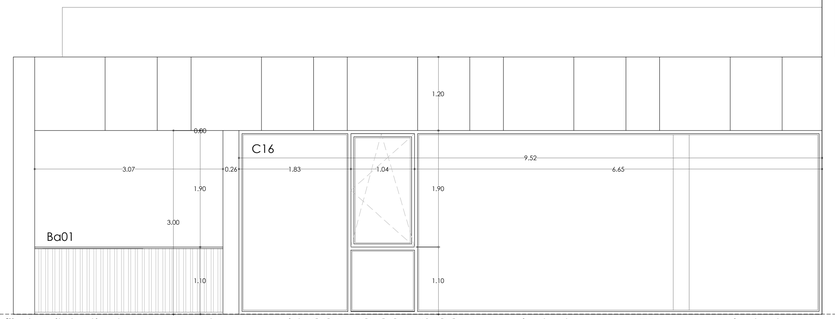

C17

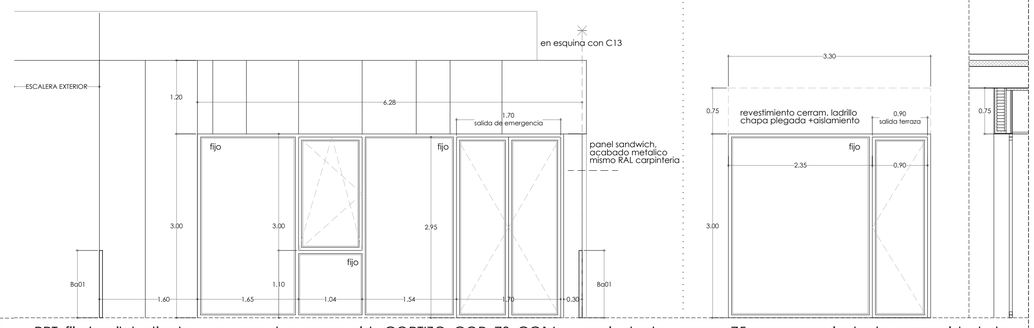

C18 terraza c.compresor odont.

-RPT fija/oscilobatiente, con canal europeo sist. CORTIZO COR 70 CC16 o equivalente, marco 75 mm o equivalente, capacidad de acristalamiento max. de 58 mm, elaborada en taller
-acabado superficial lacado RAL a elegir por DF, permeabilidad Clase 4, estanqueidad al agua Clase E1500, resistencia al viento Clase 5
-vidrio 44.1/(16 argón 90%)/4/(16 argón 90%)/44.2 con control solar y baja emisividad

Areas de impacto. Cumplimiento CTE DB SUA 2

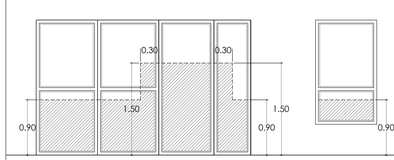

-RPT fija/oscilobatiente, con canal europeo sist. CORTIZO COR 70 CC16 o equivalente, marco 75 mm o equivalente, capacidad de acristalamiento max. de 58 mm, elaborada en taller
-acabado superficial lacado RAL a elegir por DF, permeabilidad Clase 4, estanqueidad al agua Clase E1500, resistencia al viento Clase 5
-vidrio 44.2 /16 aire /66.2 con control solar y baja emisividad

C19

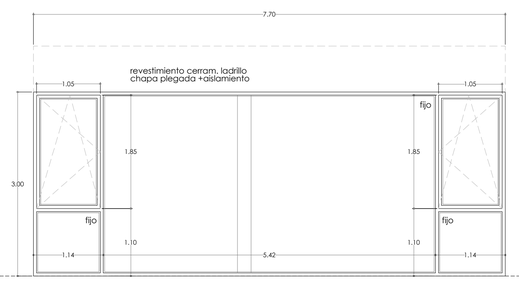

-carpinteria idem anterior
-vidrio 44.1/(16 argón 90%)/4/(16 argón 90%)/44.2 con control solar y baja emisividad

C20

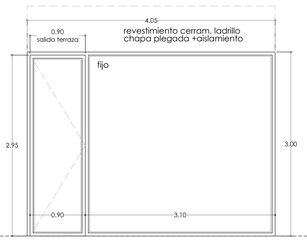

-carpinteria idem anterior
-vidrio 44.2 /16 aire /66.2 con control solar y baja emisividad

C21

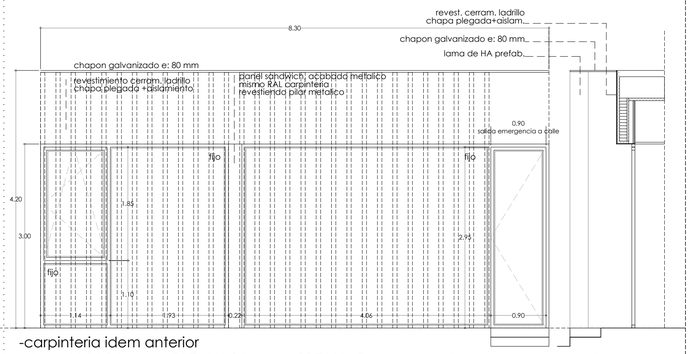

-carpinteria idem anterior
-vidrio 44.1/(16 argón 90%)/4/(16 argón 90%)/44.2 con control solar y baja emisividad

Prestaciones del vidrio en funcion de su posicion

Diferencia de cota a ambos lados de la superficie acristalada	Valor del parametro		
	X	Y	Z
mayor de 12 m	cualquiera	B o C	1
entre 0.55 m y 12 m	cualquiera	B o C	1 ó 2
inferior a 0.55 m	1,2 ó 3	B o C	cualquiera

Notas:
-la dimension exacta de la carpinteria y cerrajeria, se comprobara y replanteara en obra
-los alzados corresponden a la vista exterior de las carpinterias
-toda ventana y puerta exterior se montara con tapajuntas
-las carpinterias y vidrios cumpliran con lo establecido en el CTE, para su dimensionado se cotejara lo indicado en CTE DB SUA, DB SI y proyecto

Gerencia Asistencial de Atención Primaria
CONSEJERÍA DE SANIDAD

PROYECTO BÁSICO Y DE EJECUCIÓN PARA

CENTRO DE ATENCIÓN PRIMARIA VALDEBEBAS

SITUACIÓN
Avenida Secundino Zuazo 80, Madrid, CP 28055

PLANO
ARQUITECTURA CARPINTERIA EXTERIOR 02

11.A11

PROPIEDAD
Unidad de Infraestructuras de la Gerencia Asistencial de Atención Primaria, Servicio Madrileño de Salud
c/ San Martin de Porres 6, 28035, Madrid

ARQUITECTOS
GEOTECNIA, ESTRUCTURAS Y ARQUITECTURAS S.L.P.
Ignacio Marqués Martínez Javier Mochales Soto
Israel Bellogo Garrido Carmen Hernández Sánchez

DINA1
ESCALA 1/50
FECHA julio 2021
REVISADO -