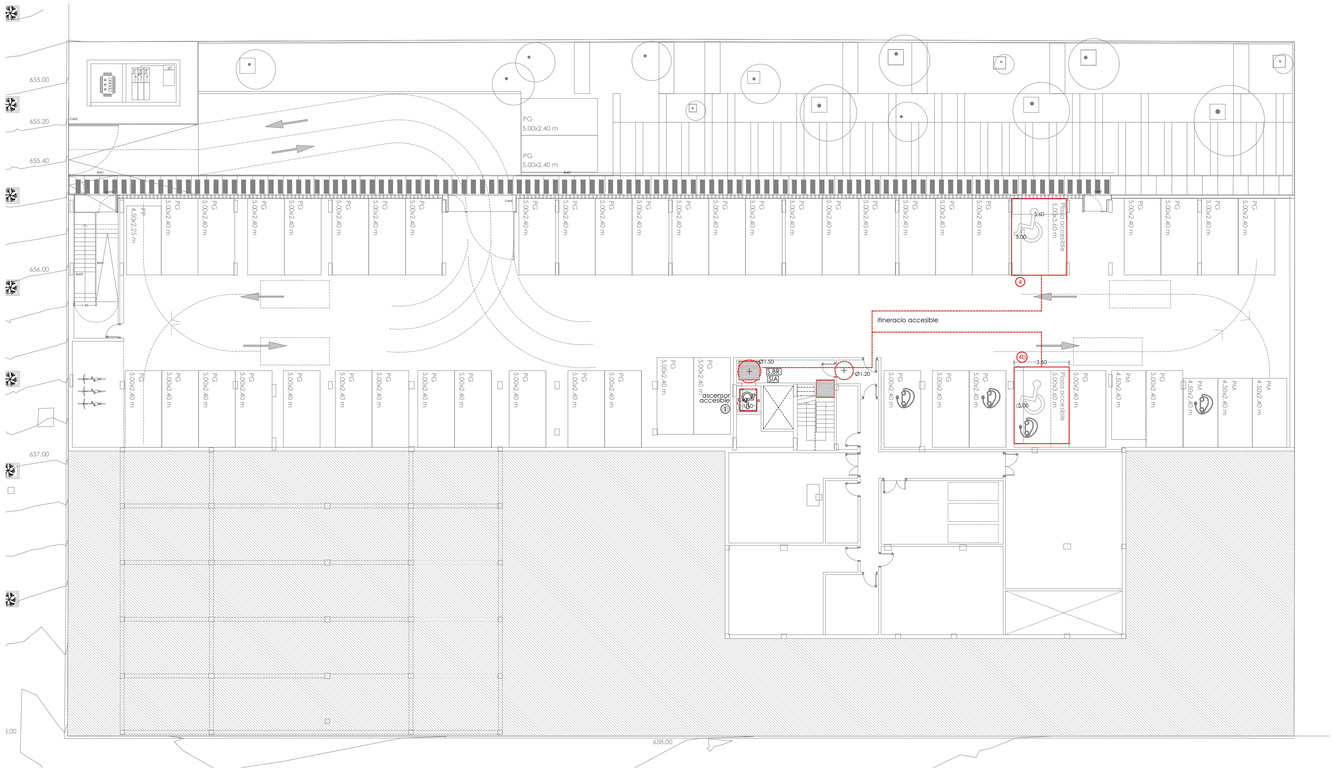

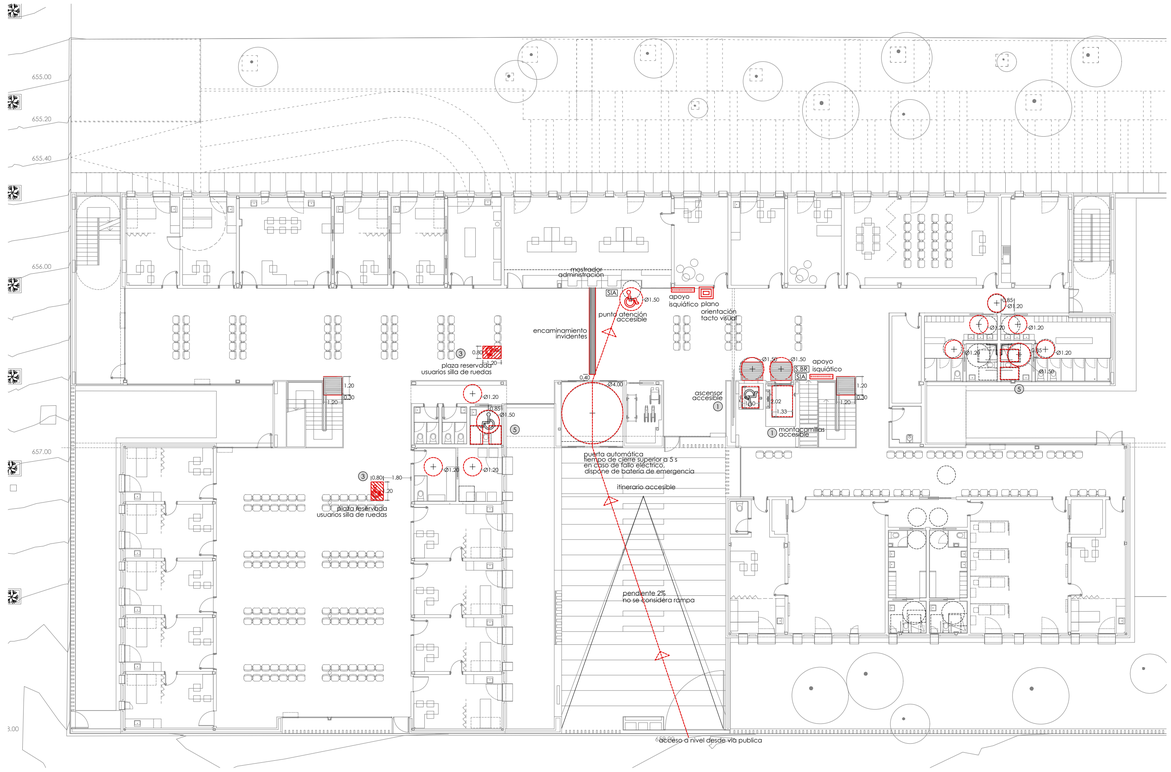

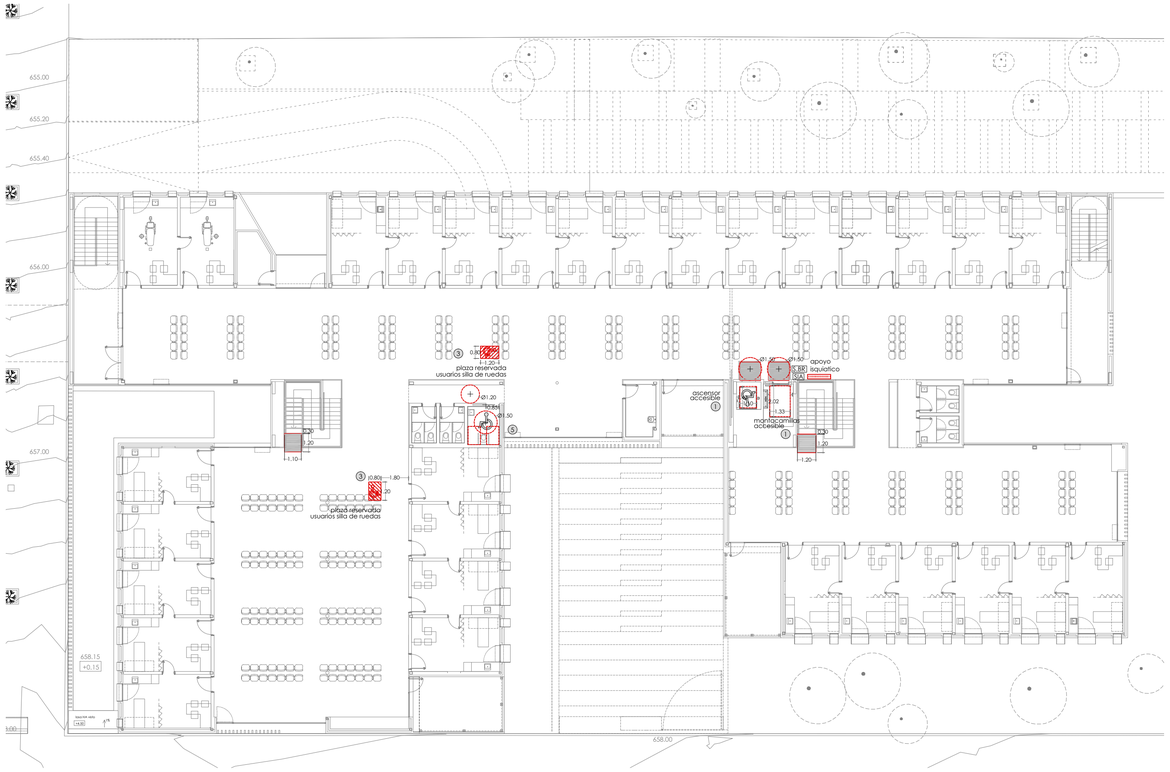

LEYENDA ACCESIBILIDAD

ELEMENTOS ACCESIBLES

(1) Ascensor accesible
-cumple norma UNE EN 81-70:2004
-botonera con caracteres Braille y en alto relieve, contrastados cromaticamente
-señalización SIA, con indicación en Braille del numero de planta, en la jamba derecha en sentido salida de cabina, a una altura entre 0.80-1.20 m

(2) Punto de atención accesible
-altura de mostrador 0.80 m, con espacio libre inferior de 70x80x50
-dispone de dispositivo de intercomunicación, con bucle de inducción o similar

(3) Plazas reservadas usuarios sillas de ruedas
-en las zonas de espera de consultas, se dispondrá de espacios reservados para usuarios de sillas de ruedas, por cada 100 asientos o fracción
-comunicados con itinerarios accesibles
-dimensiones de 0.80x1.20 si dispone de aproximación frontal, y de 0.80x1.50 si dispone de aproximación lateral
-con asiento anejo para acompañante

(4) Plazas aparcamiento accesible
-plaza de dimensiones 3.60x5.00 m, cercanas al acceso del centro de salud
-comunicadas con itinerario accesible
-señalizadas con SIA

(4b) Pl. aparc. accesible con estación recarga vehículo eléctrico
-mismas características anteriores
-contraste cromático respecto con entorno
-situada auna altura comprendida entre 80-120 cm y la distancia a encuentros en rincón es de, como mínimo, 35 cm.

(5) Servicios higiénicos accesibles
-aseos y vestuarios
-comunicadas con itinerario accesible
-espacio de giro interior Ø 1.50 m
-espacio transferencia lateral inodoro, a ambos lados, de 0.80 de ancho por el fondo del inodoro
-ducha con asiento abatible de 40x40, a una altura de 45-50 cm
-barras de apoyo a cada lado de inodoro, y en duchas en esquina
-mecanismo y grifería accesible
-espejo orientable
-dispositivo de llamada de emergencia de tirón conectado a central en recepción.

apoyo isquiático (1/500 m2 de planta)

SEÑALIZACION PARA LA ACCESIBILIDAD

S.IA -señalización SIA, símbolo internacional de accesibilidad, según norma UNE 41501:2002

S.BR -señalización en Braille, del numero de planta, en la jamba derecha, de la salida de ascensores

-bandas señalizadoras visuales y táctiles, color contrastado con pavimento, con relieve de altura 3+/- mm en interiores y 5+/1 mm en exteriores

-plano tacto-visual de orientación para servicios y actividades esenciales del edificio

-pavimento tacto-visual de encaminamiento. Cumplirá la resistencia al deslizamiento según CTE DB SUA

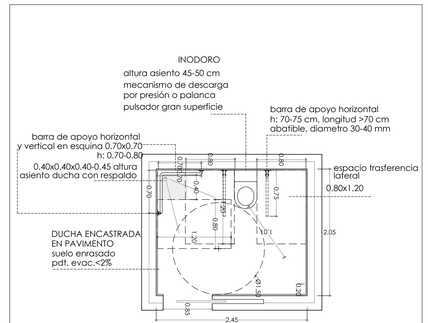

Vestuario accesible
E: 1/50

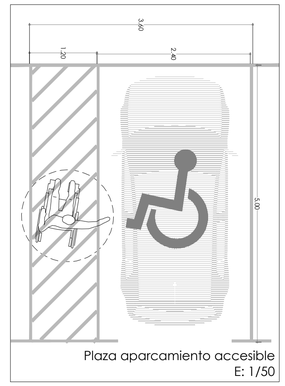

Plaza aparcamiento accesible
E: 1/50

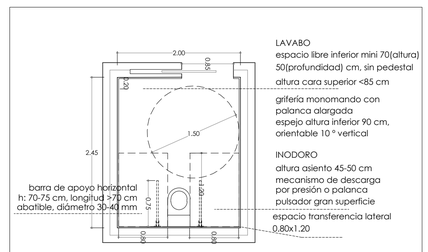

Aseo accesible
E: 1/50

Comunidad de Madrid

Gerencia Asistencial de Atención Primaria
CONSEJERÍA DE SANIDAD

PROYECTO BÁSICO Y DE EJECUCIÓN PARA

CENTRO DE ATENCIÓN PRIMARIA VALDEBEBAS

SITUACIÓN
Avenida Secundino Zuazo 80, Madrid, CP 28055

PLANO

ARQUITECTURA ACCESIBILIDAD

21.A21

PROPIEDAD
Unidad de Infraestructuras de la Gerencia Asistencial de Atención Primaria, Servicio Madrileño de Salud
c/ San Martín de Porres 6, 28035, Madrid

DINA1
ESCALA 1/200
FECHA julio 2021
REVISADO -

ARQUITECTOS
GEOTECNIA, ESTRUCTURAS Y ARQUITECTURAS S.L.P.
Ignacio Marqués Martínez Javier Mochales Soto
Israel Bellido Garrido Carmen Hernández Sánchez