Subcuadro 1.2. CEAP0-1 (en Planta baja)

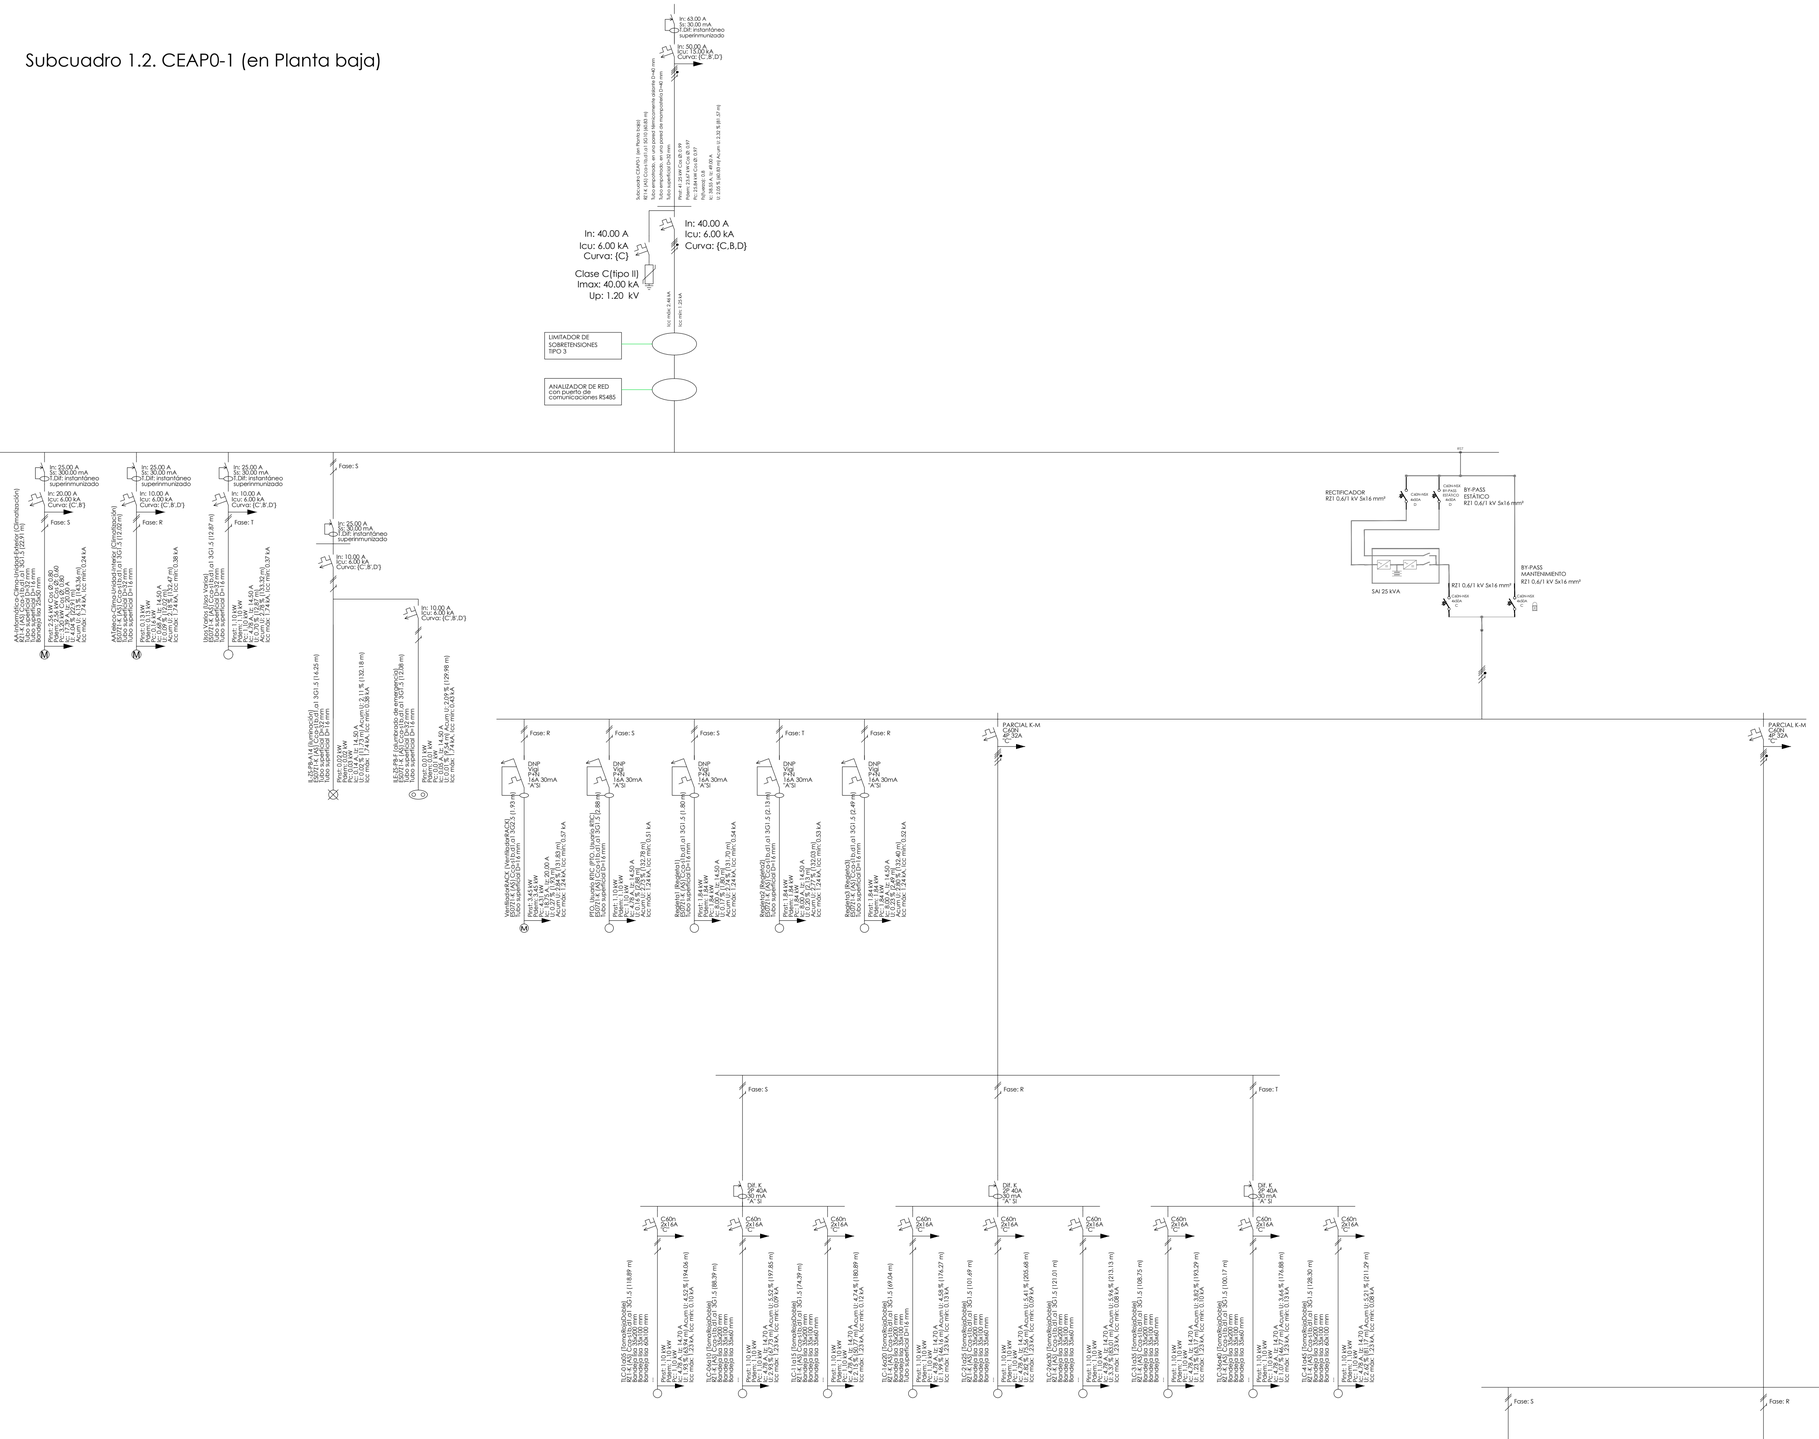

Gerencia Asistencial de Atención Primaria
CONSEJERÍA DE SANIDAD

PROYECTO BÁSICO Y DE EJECUCIÓN PARA

CENTRO DE ATENCIÓN PRIMARIA VALDEBEBAS

SITUACIÓN
Avenida Secundino Zuazo 80, Madrid, CP 28055

PLANO

INSTALACIONES. TELECOMUNICACIONES Esquema Unifilar

PROPIEDAD
Unidad de Infraestructuras de la Gerencia Asistencial de Atención Primaria,
Servicio Madrileño de Salud
c/ San Martin de Porres 6, 28035, Madrid

100.ITE.03
DINA1
ESCALA S/E

ARQUITECTOS
GEOTECNIA, ESTRUCTURAS Y ARQUITECTURAS S.L.P.
Ignacio Marqués Martínez Javier Mochales Soto
Israel Belloso Garrido Carmen Hernández Sánchez

FECHA julio 2021
REVISADO - octubre 2021