



P. BAJA

E: 1/100

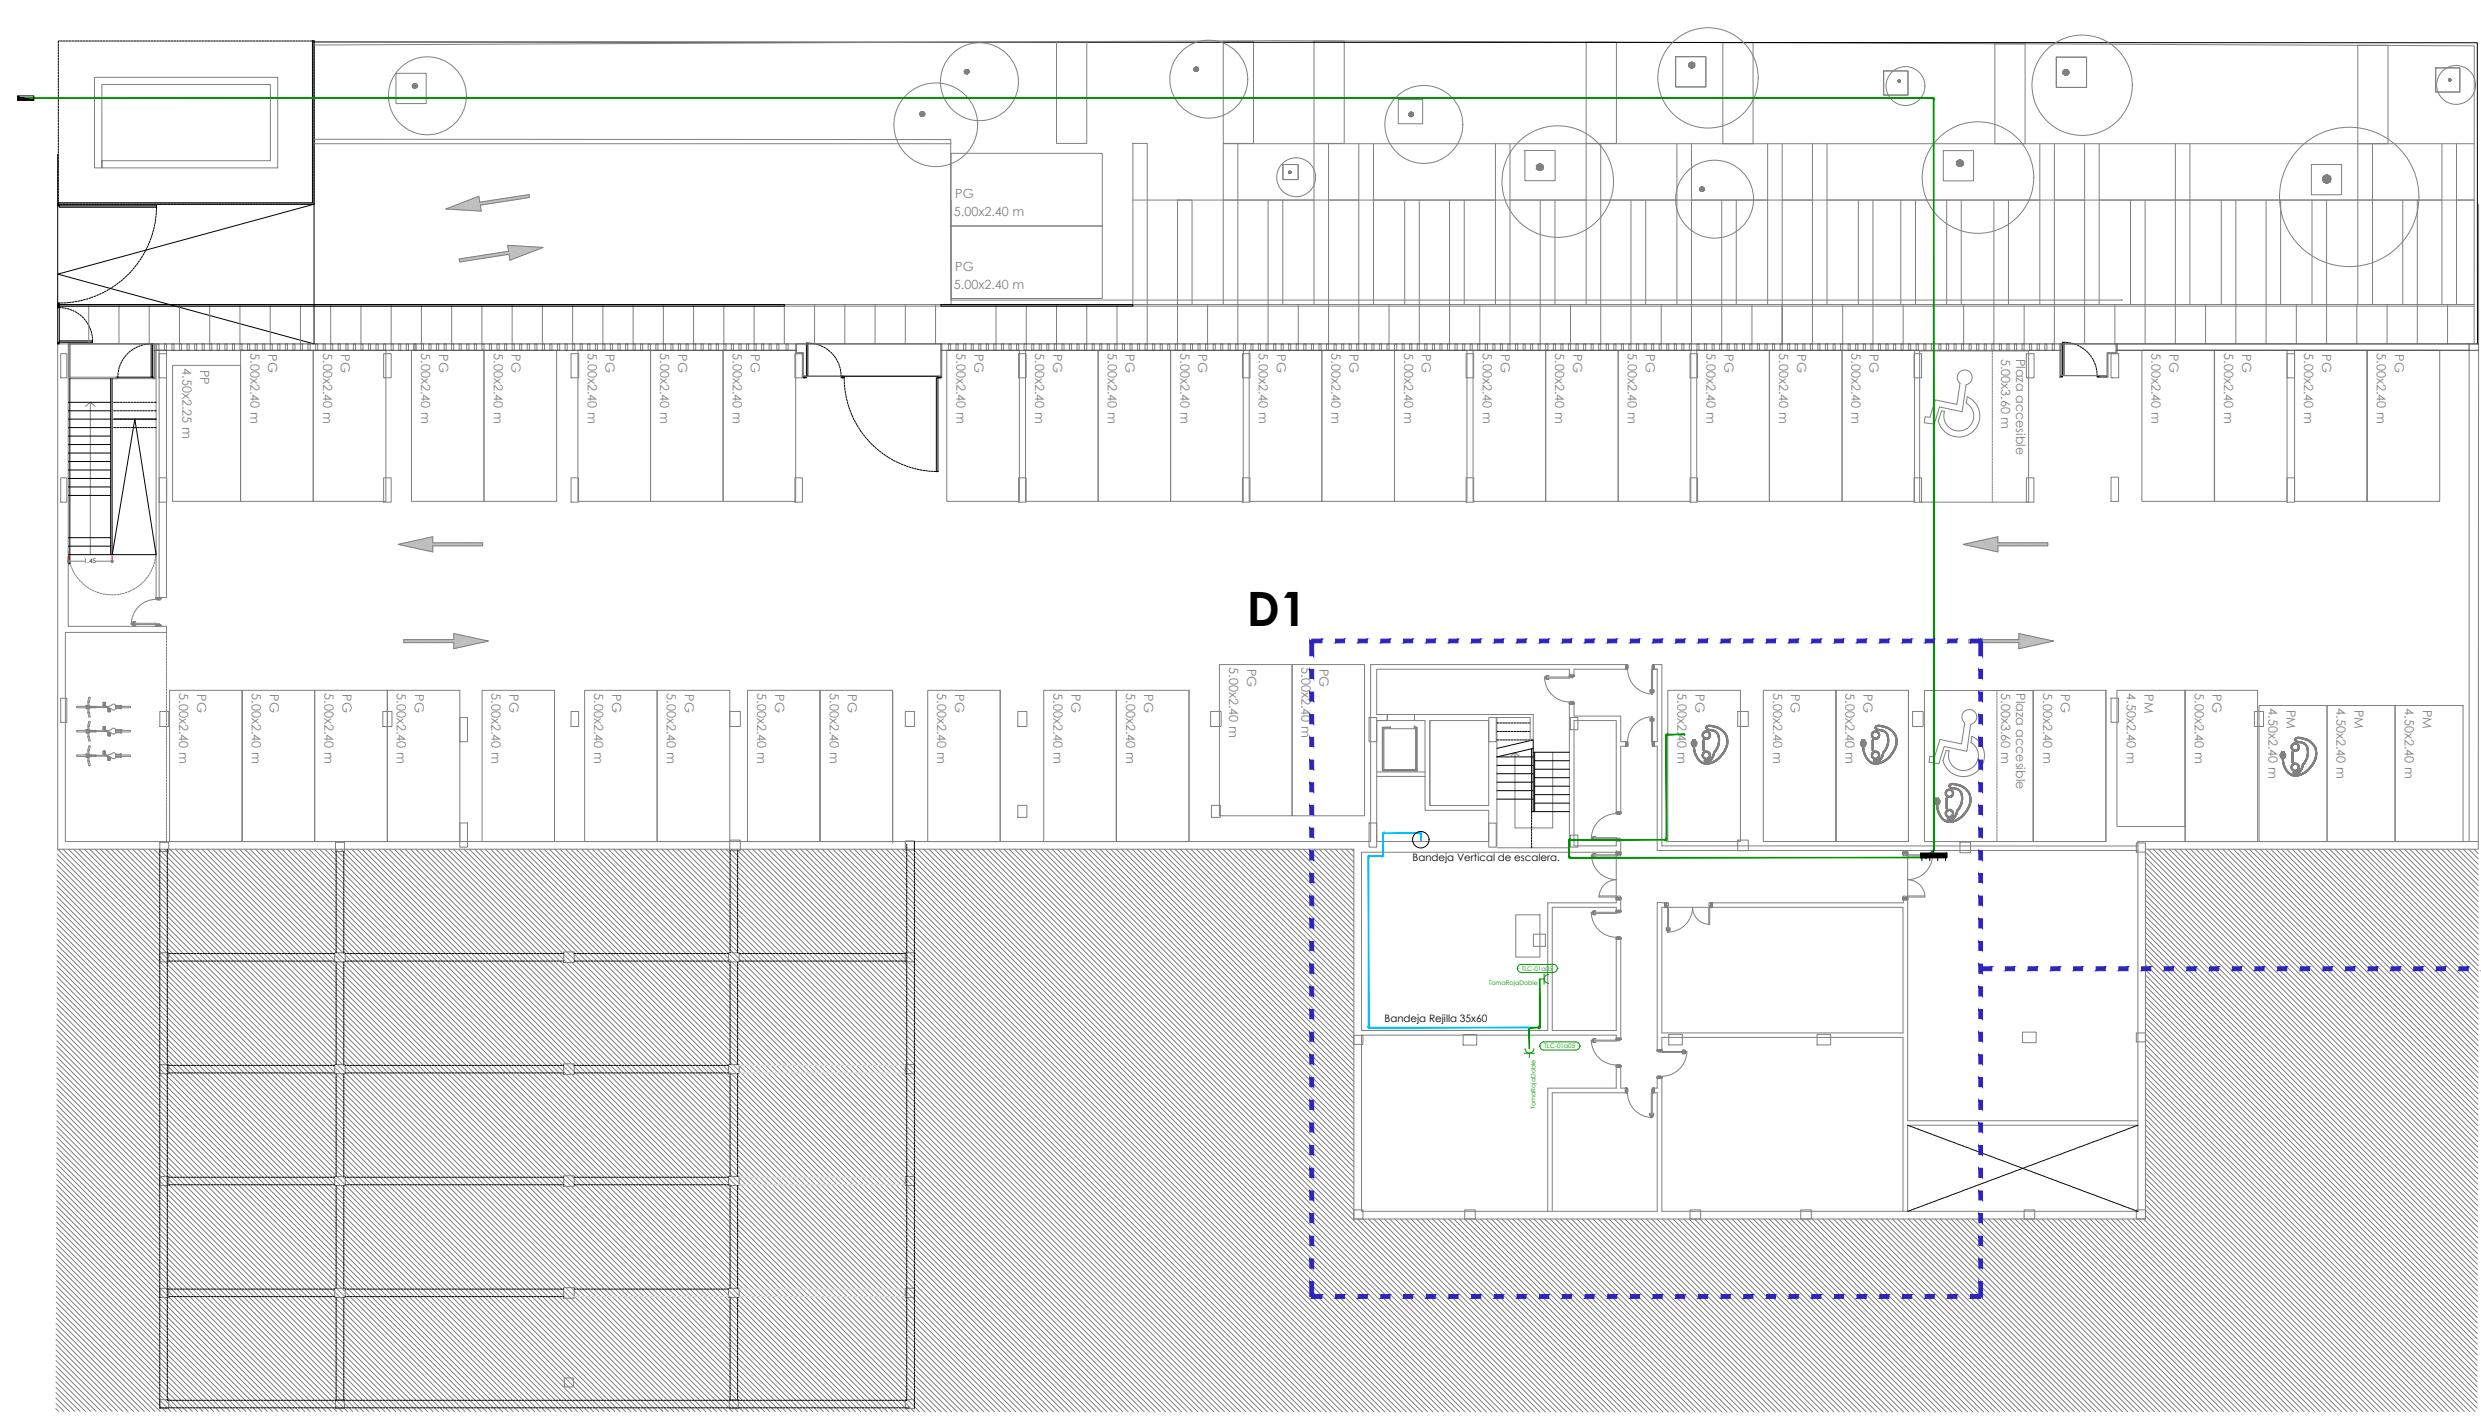

P. SÓTANO


E: 1/250

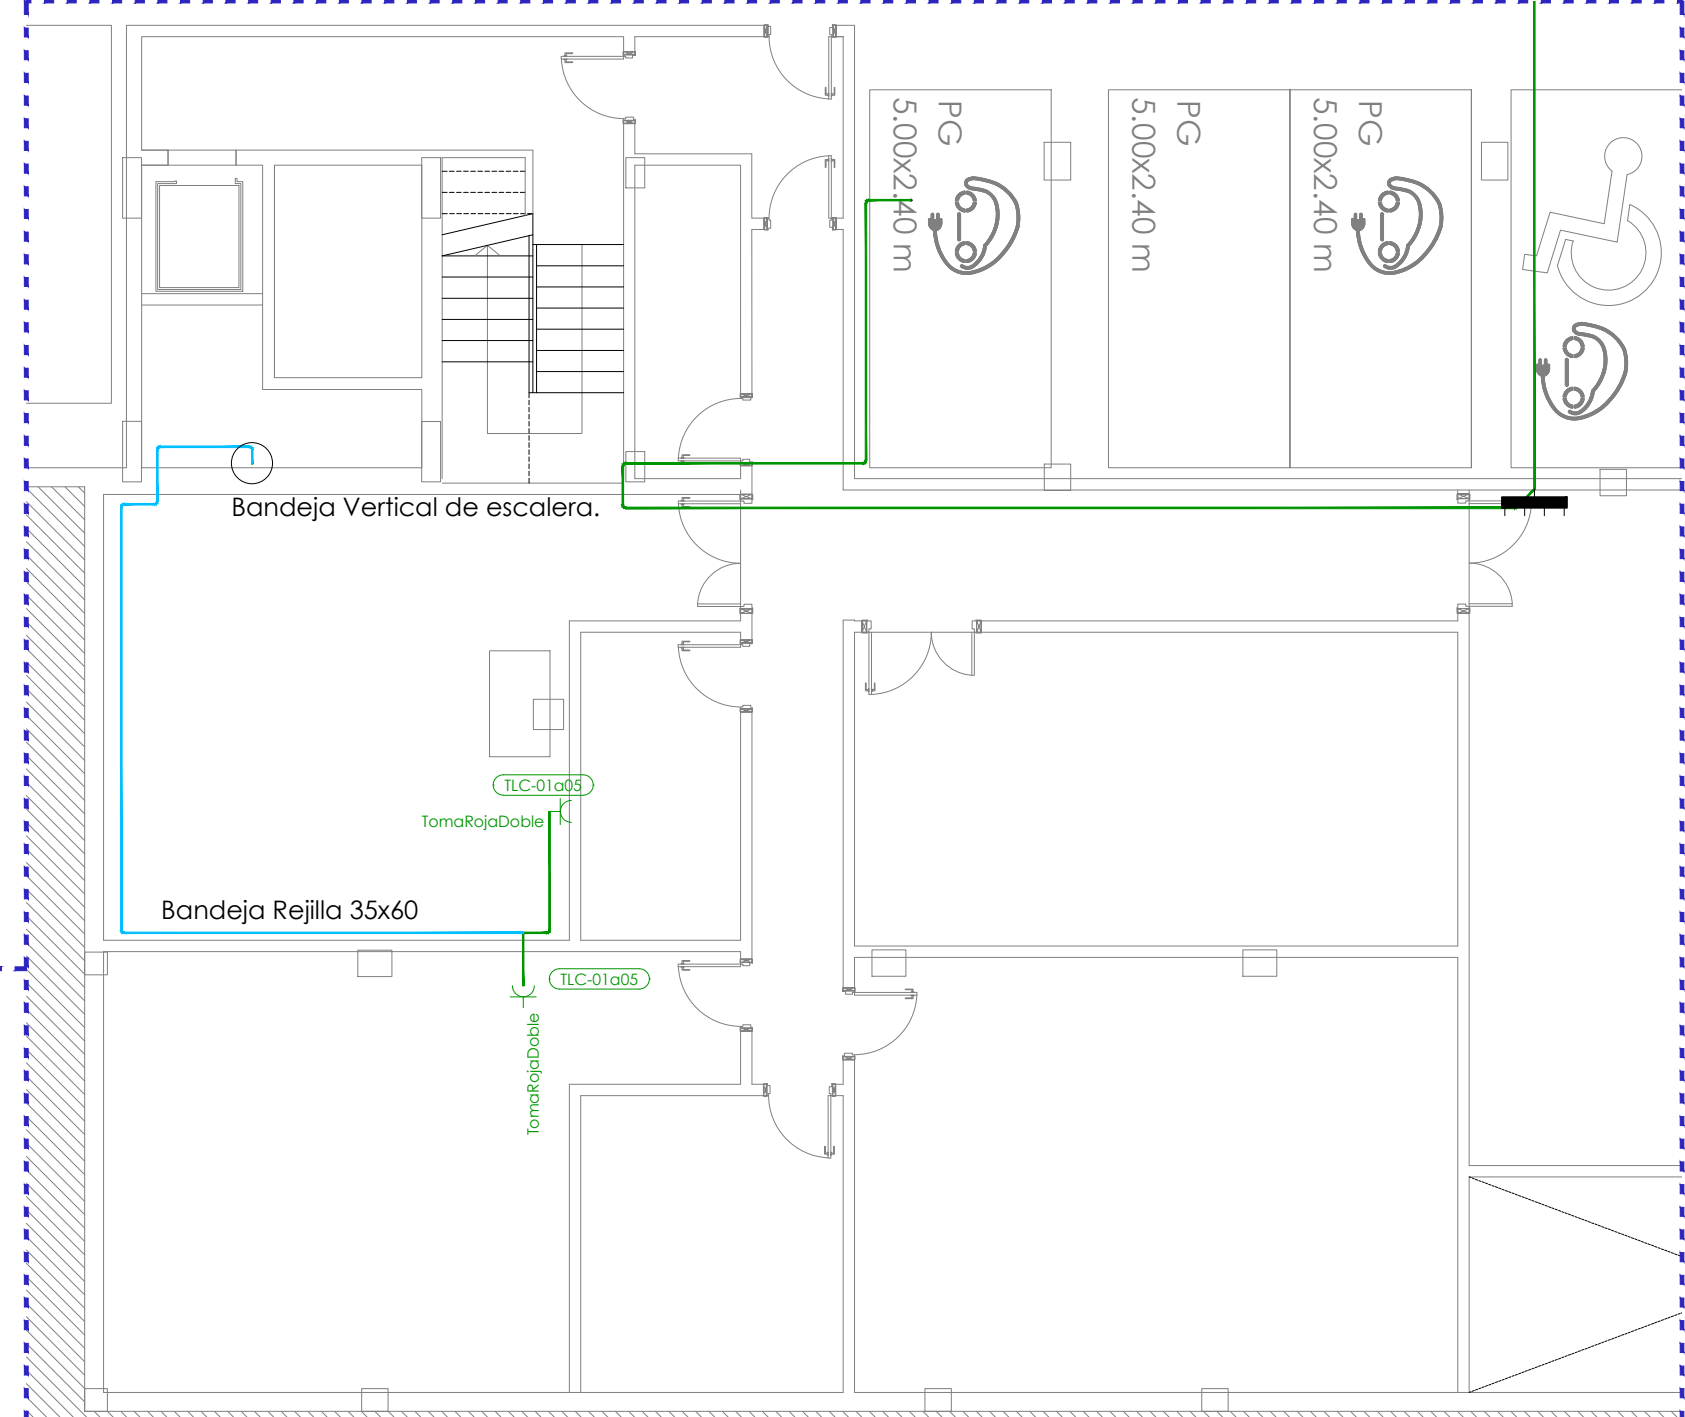

P. SÓTANO - D1

E: 1/100

Leyenda	
	Bandeja rejilla
	Tubo policarbonato rígido, exento de halógenos D=16



Gerencia Asistencial de
Atención Primaria
CONSEJERÍA DE SANIDAD

PROYECTO BÁSICO Y DE EJECUCIÓN PARA
**CENTRO DE ATENCIÓN PRIMARIA
VALDEBEBAS**

SITUACIÓN
Avenida Secundino Zuazo 80, Madrid, CP 28055

PLANO

**INSTALACIONES.
TELECOMUNICACIONES
ELECTRICIDAD
P. SÓTANO Y BAJA**

PROPIEDAD
Unidad de Infraestructuras de la Gerencia Asistencial de Atención Primaria,
Servicio Madrileño de Salud
c/ San Martín de Porres 6, 28035, Madrid

ARQUITECTOS
GEOTECNIA, ESTRUCTURAS Y ARQUITECTURAS S.L.P.
Ignacio Marqués Martínez, Javier Mochales Soto
Israel Balboa Garrido, Carmen Hernández Sánchez

FECHA
julio 2021
REVISADO
octubre 2021

102.ITE.05
DINA1
ESCALA **1/100**