
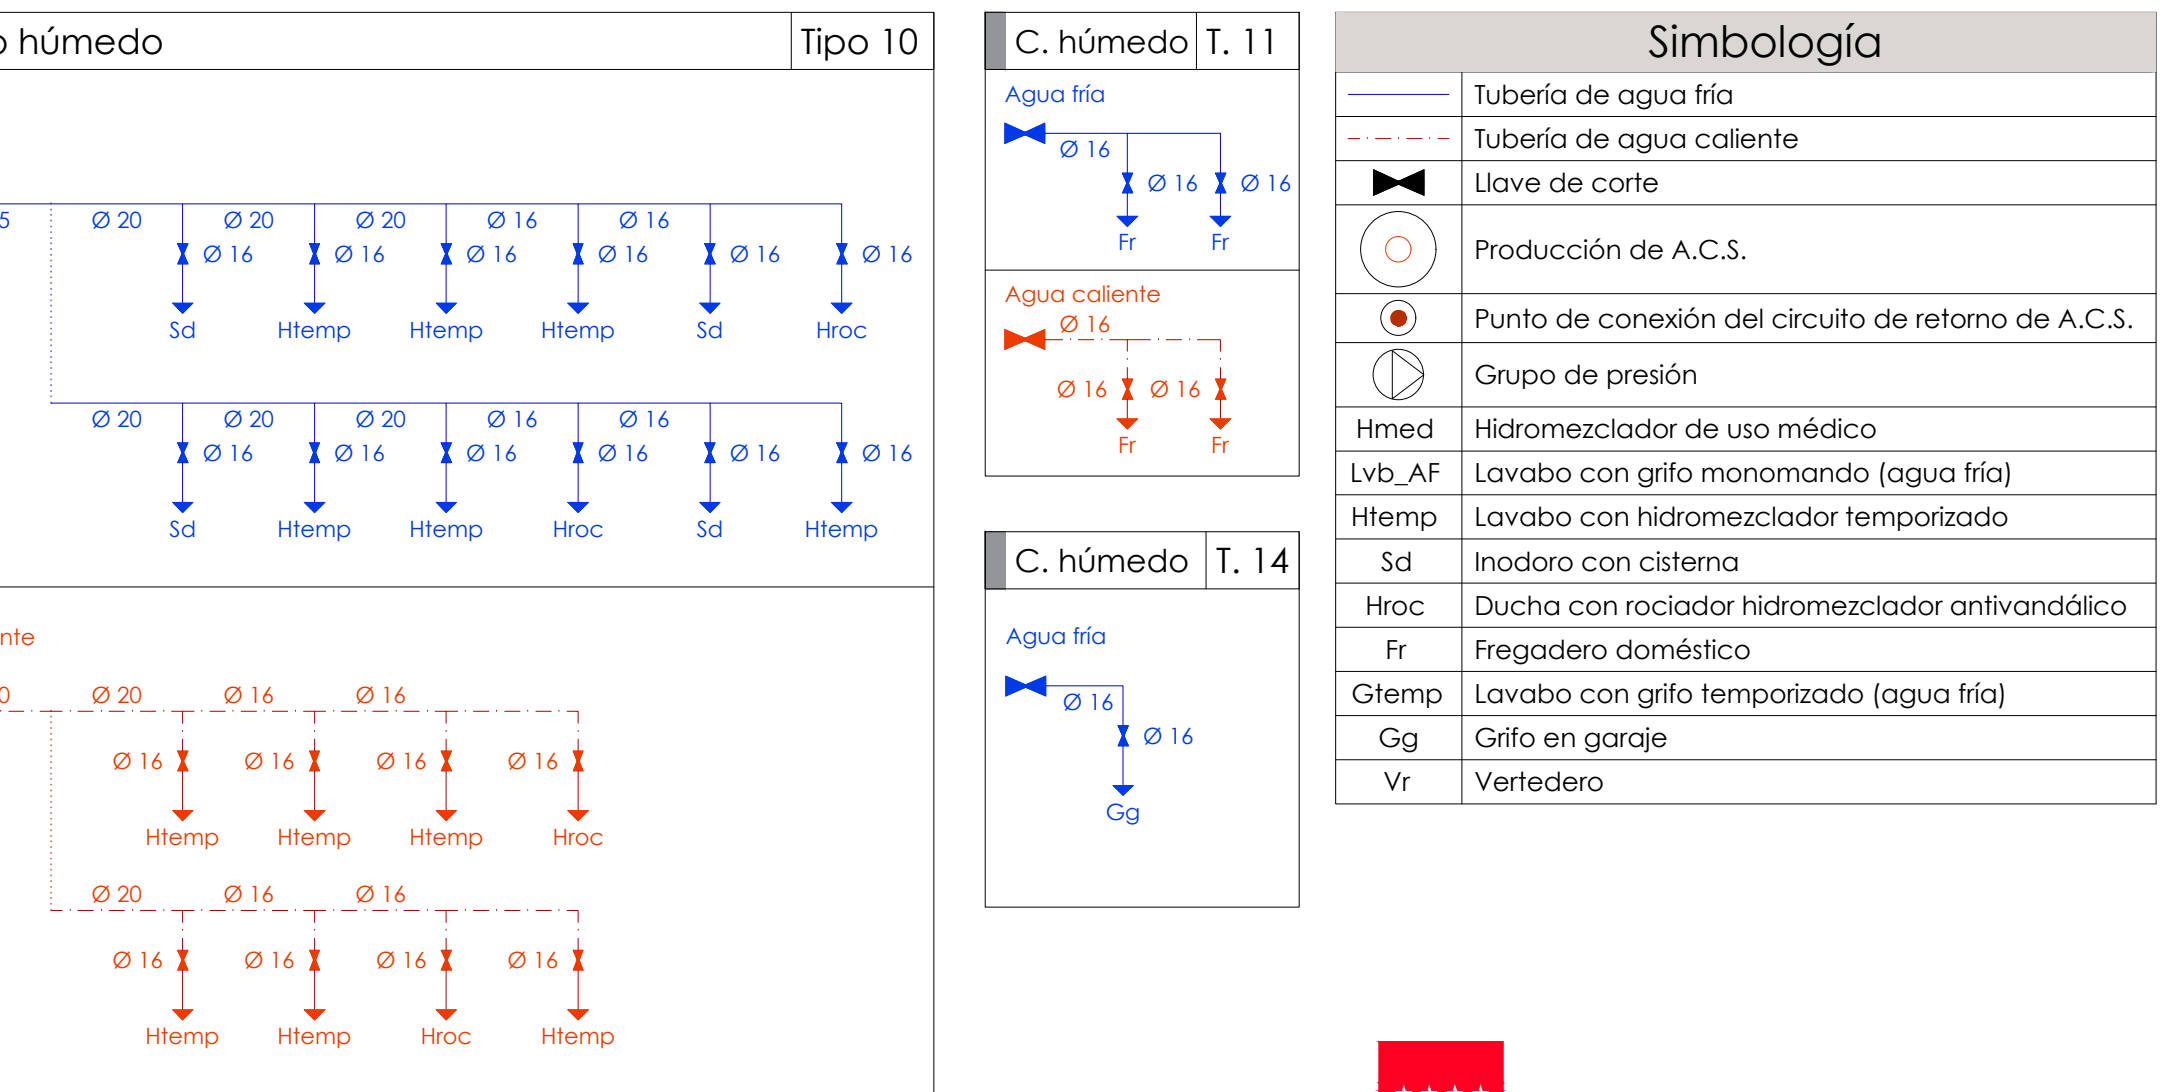
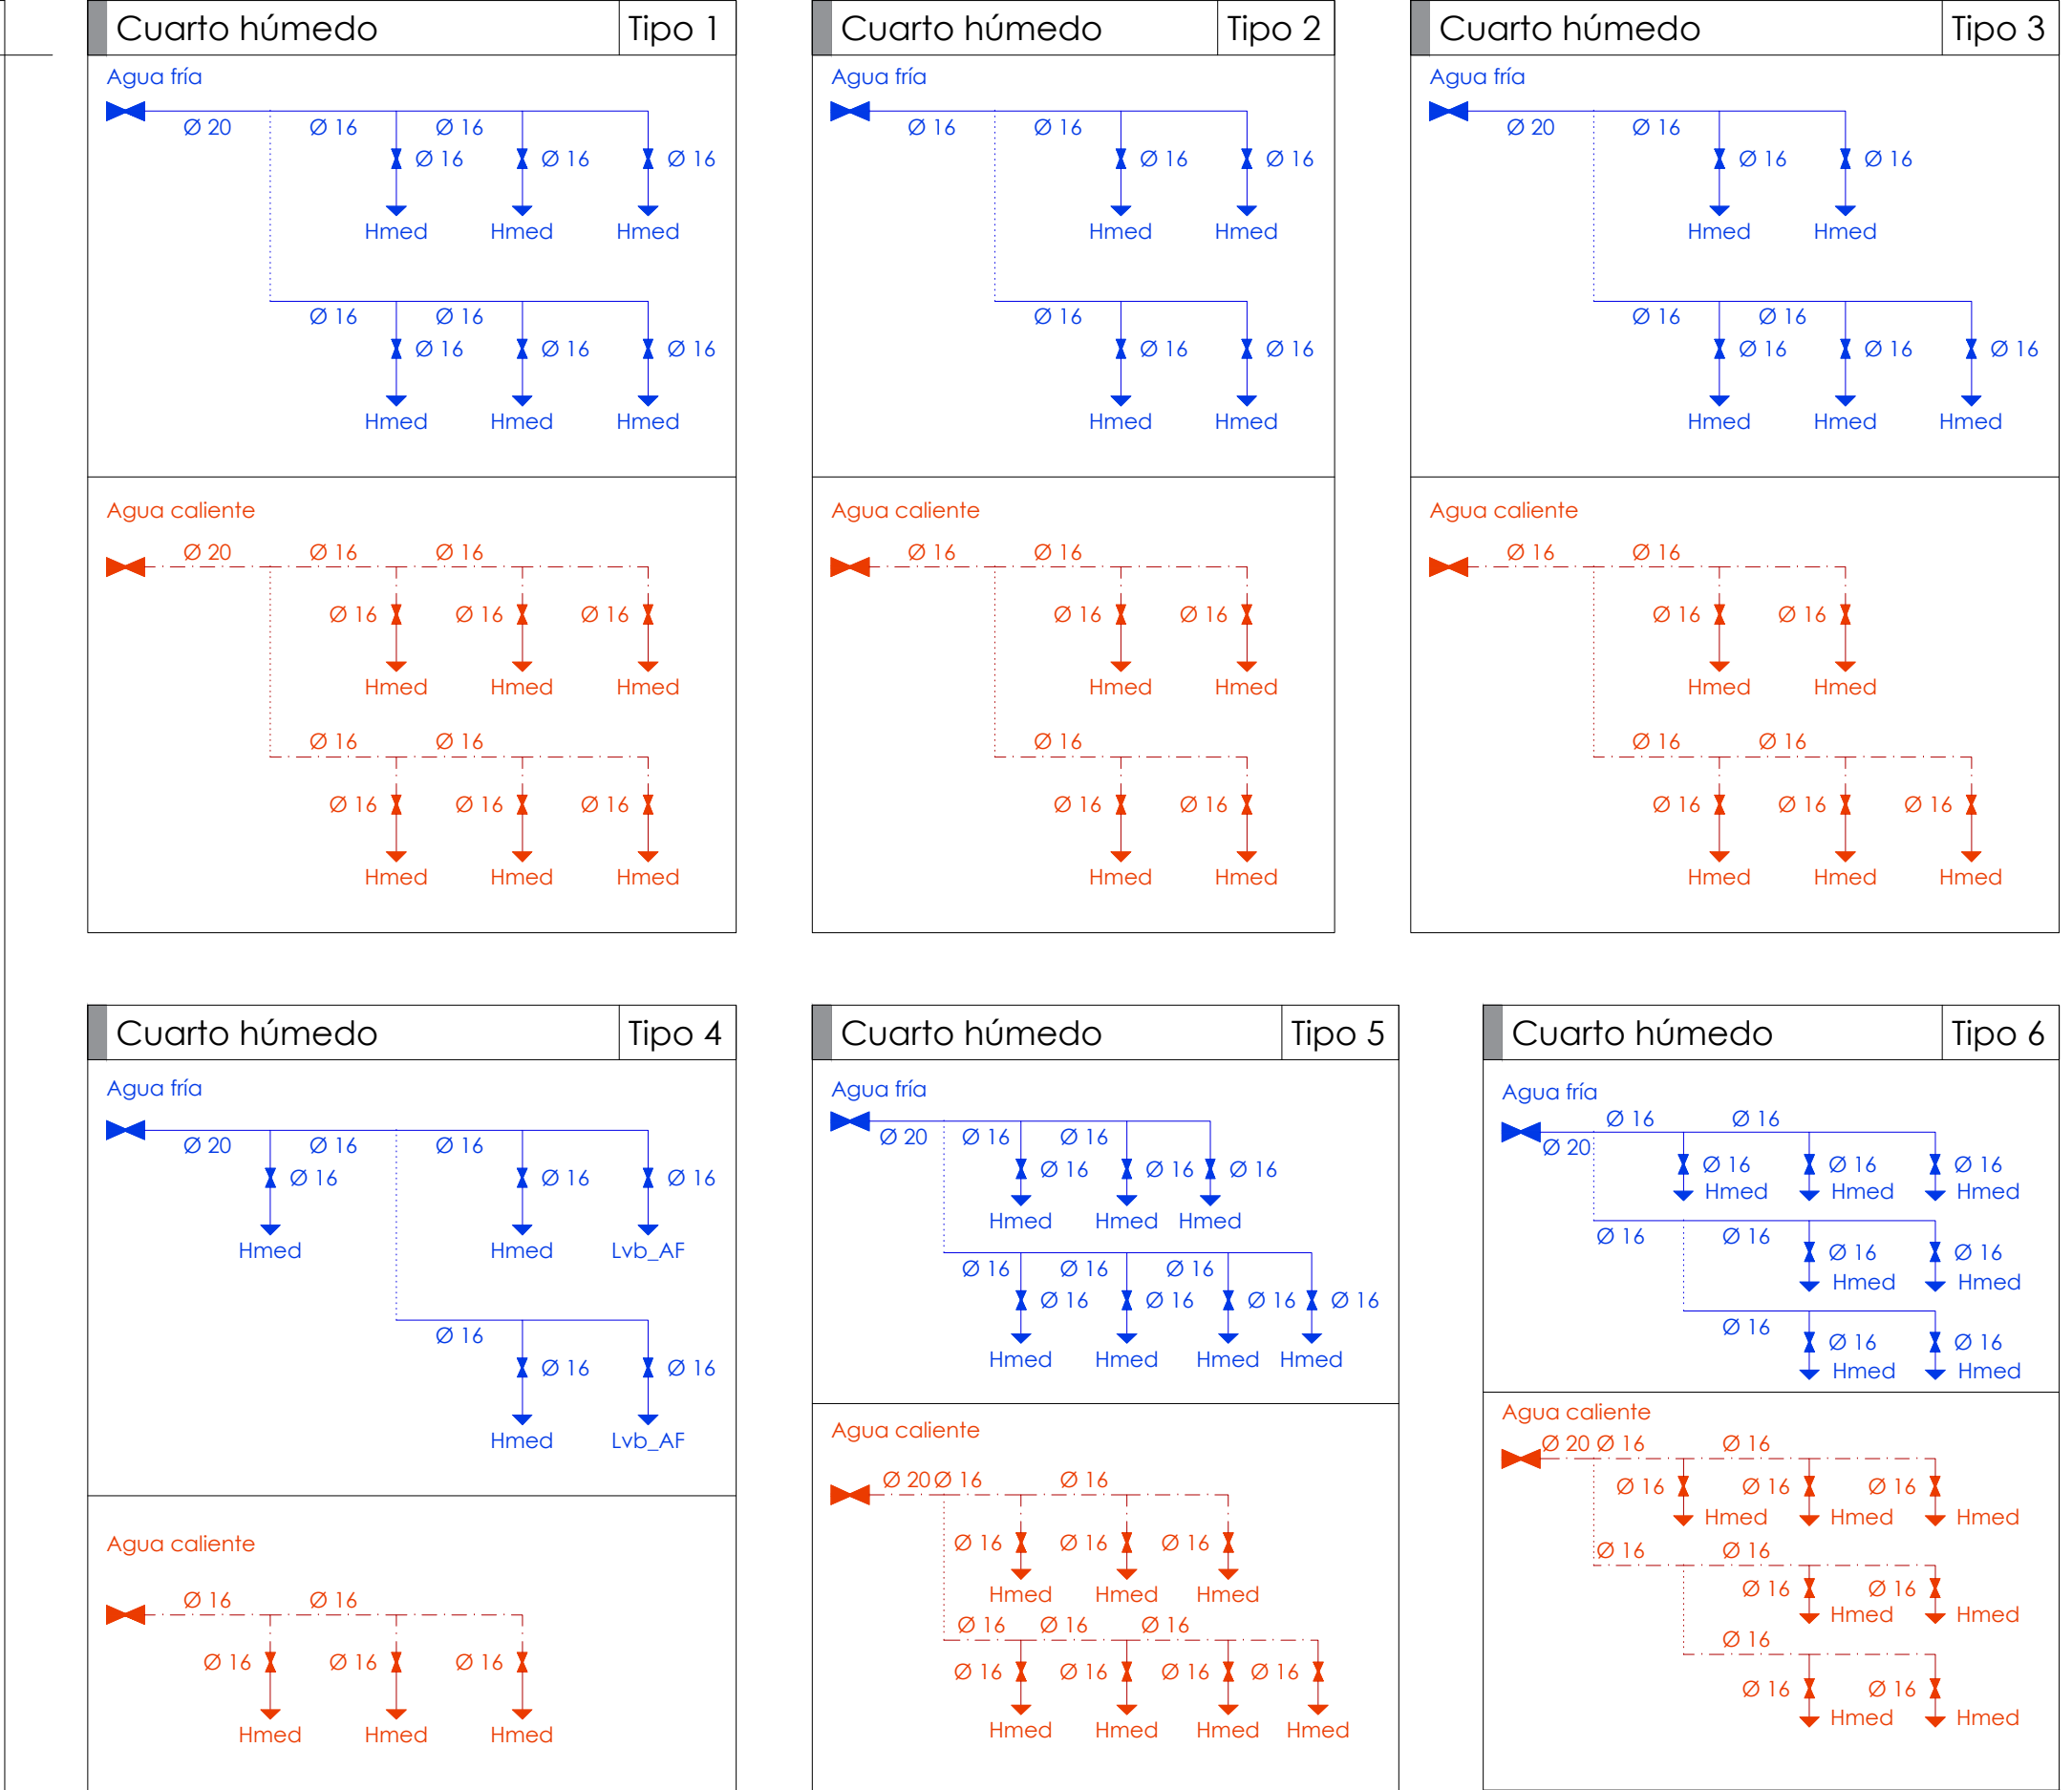
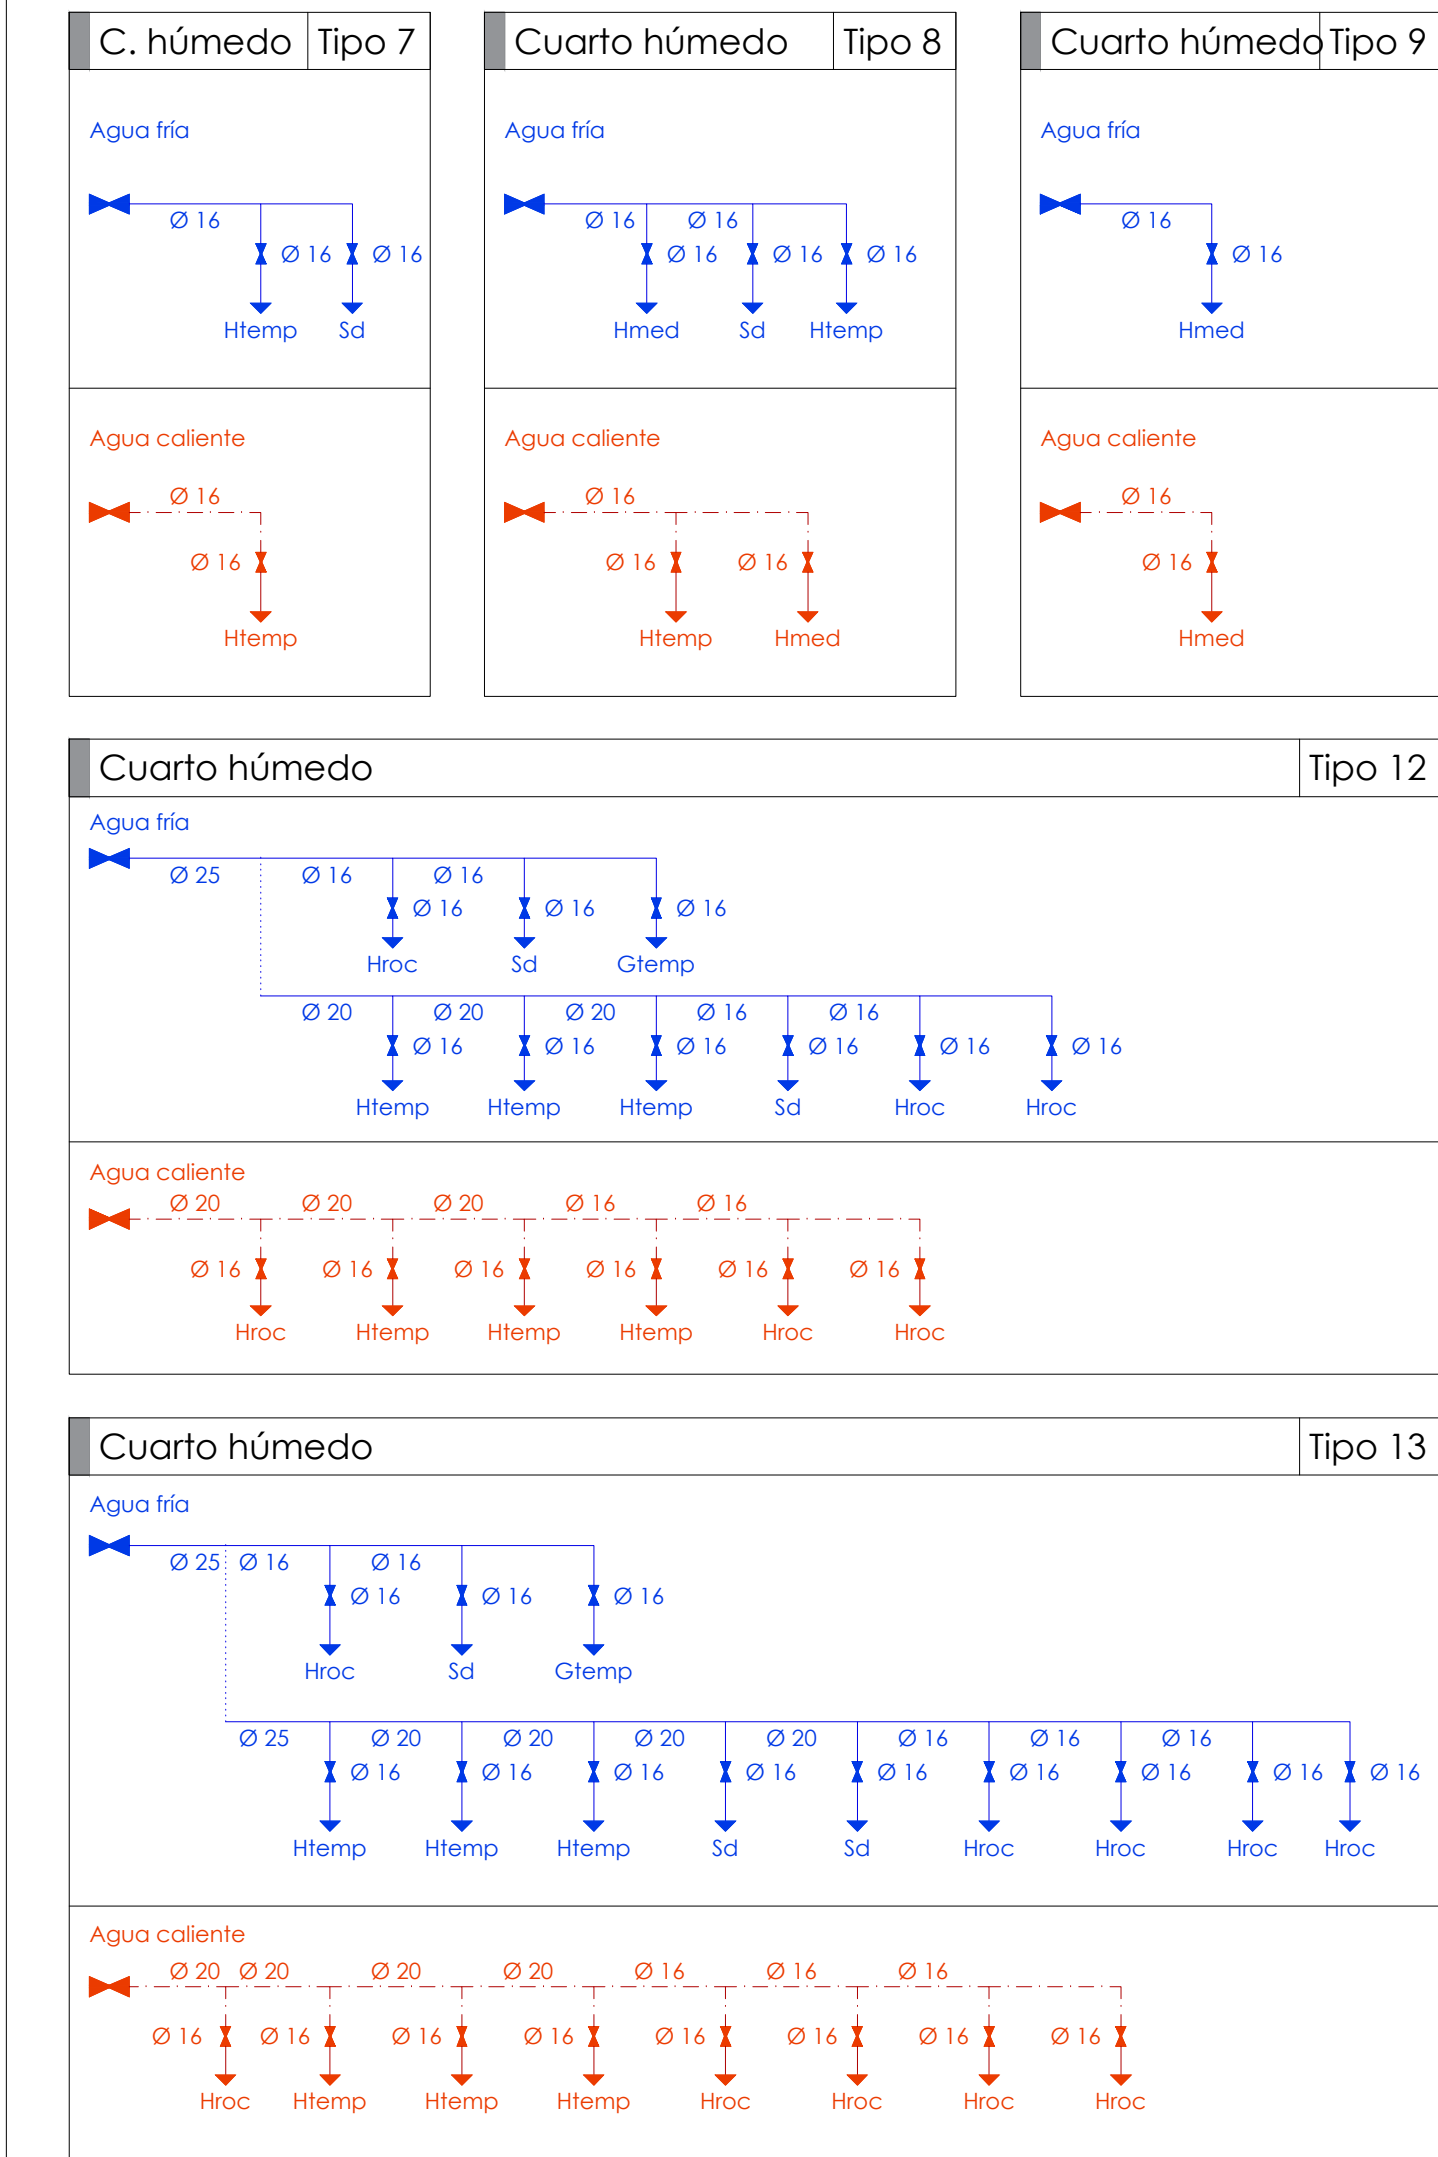


HS 4: Esquema de la instalación interior

Instalación interior (Llave de abonado)

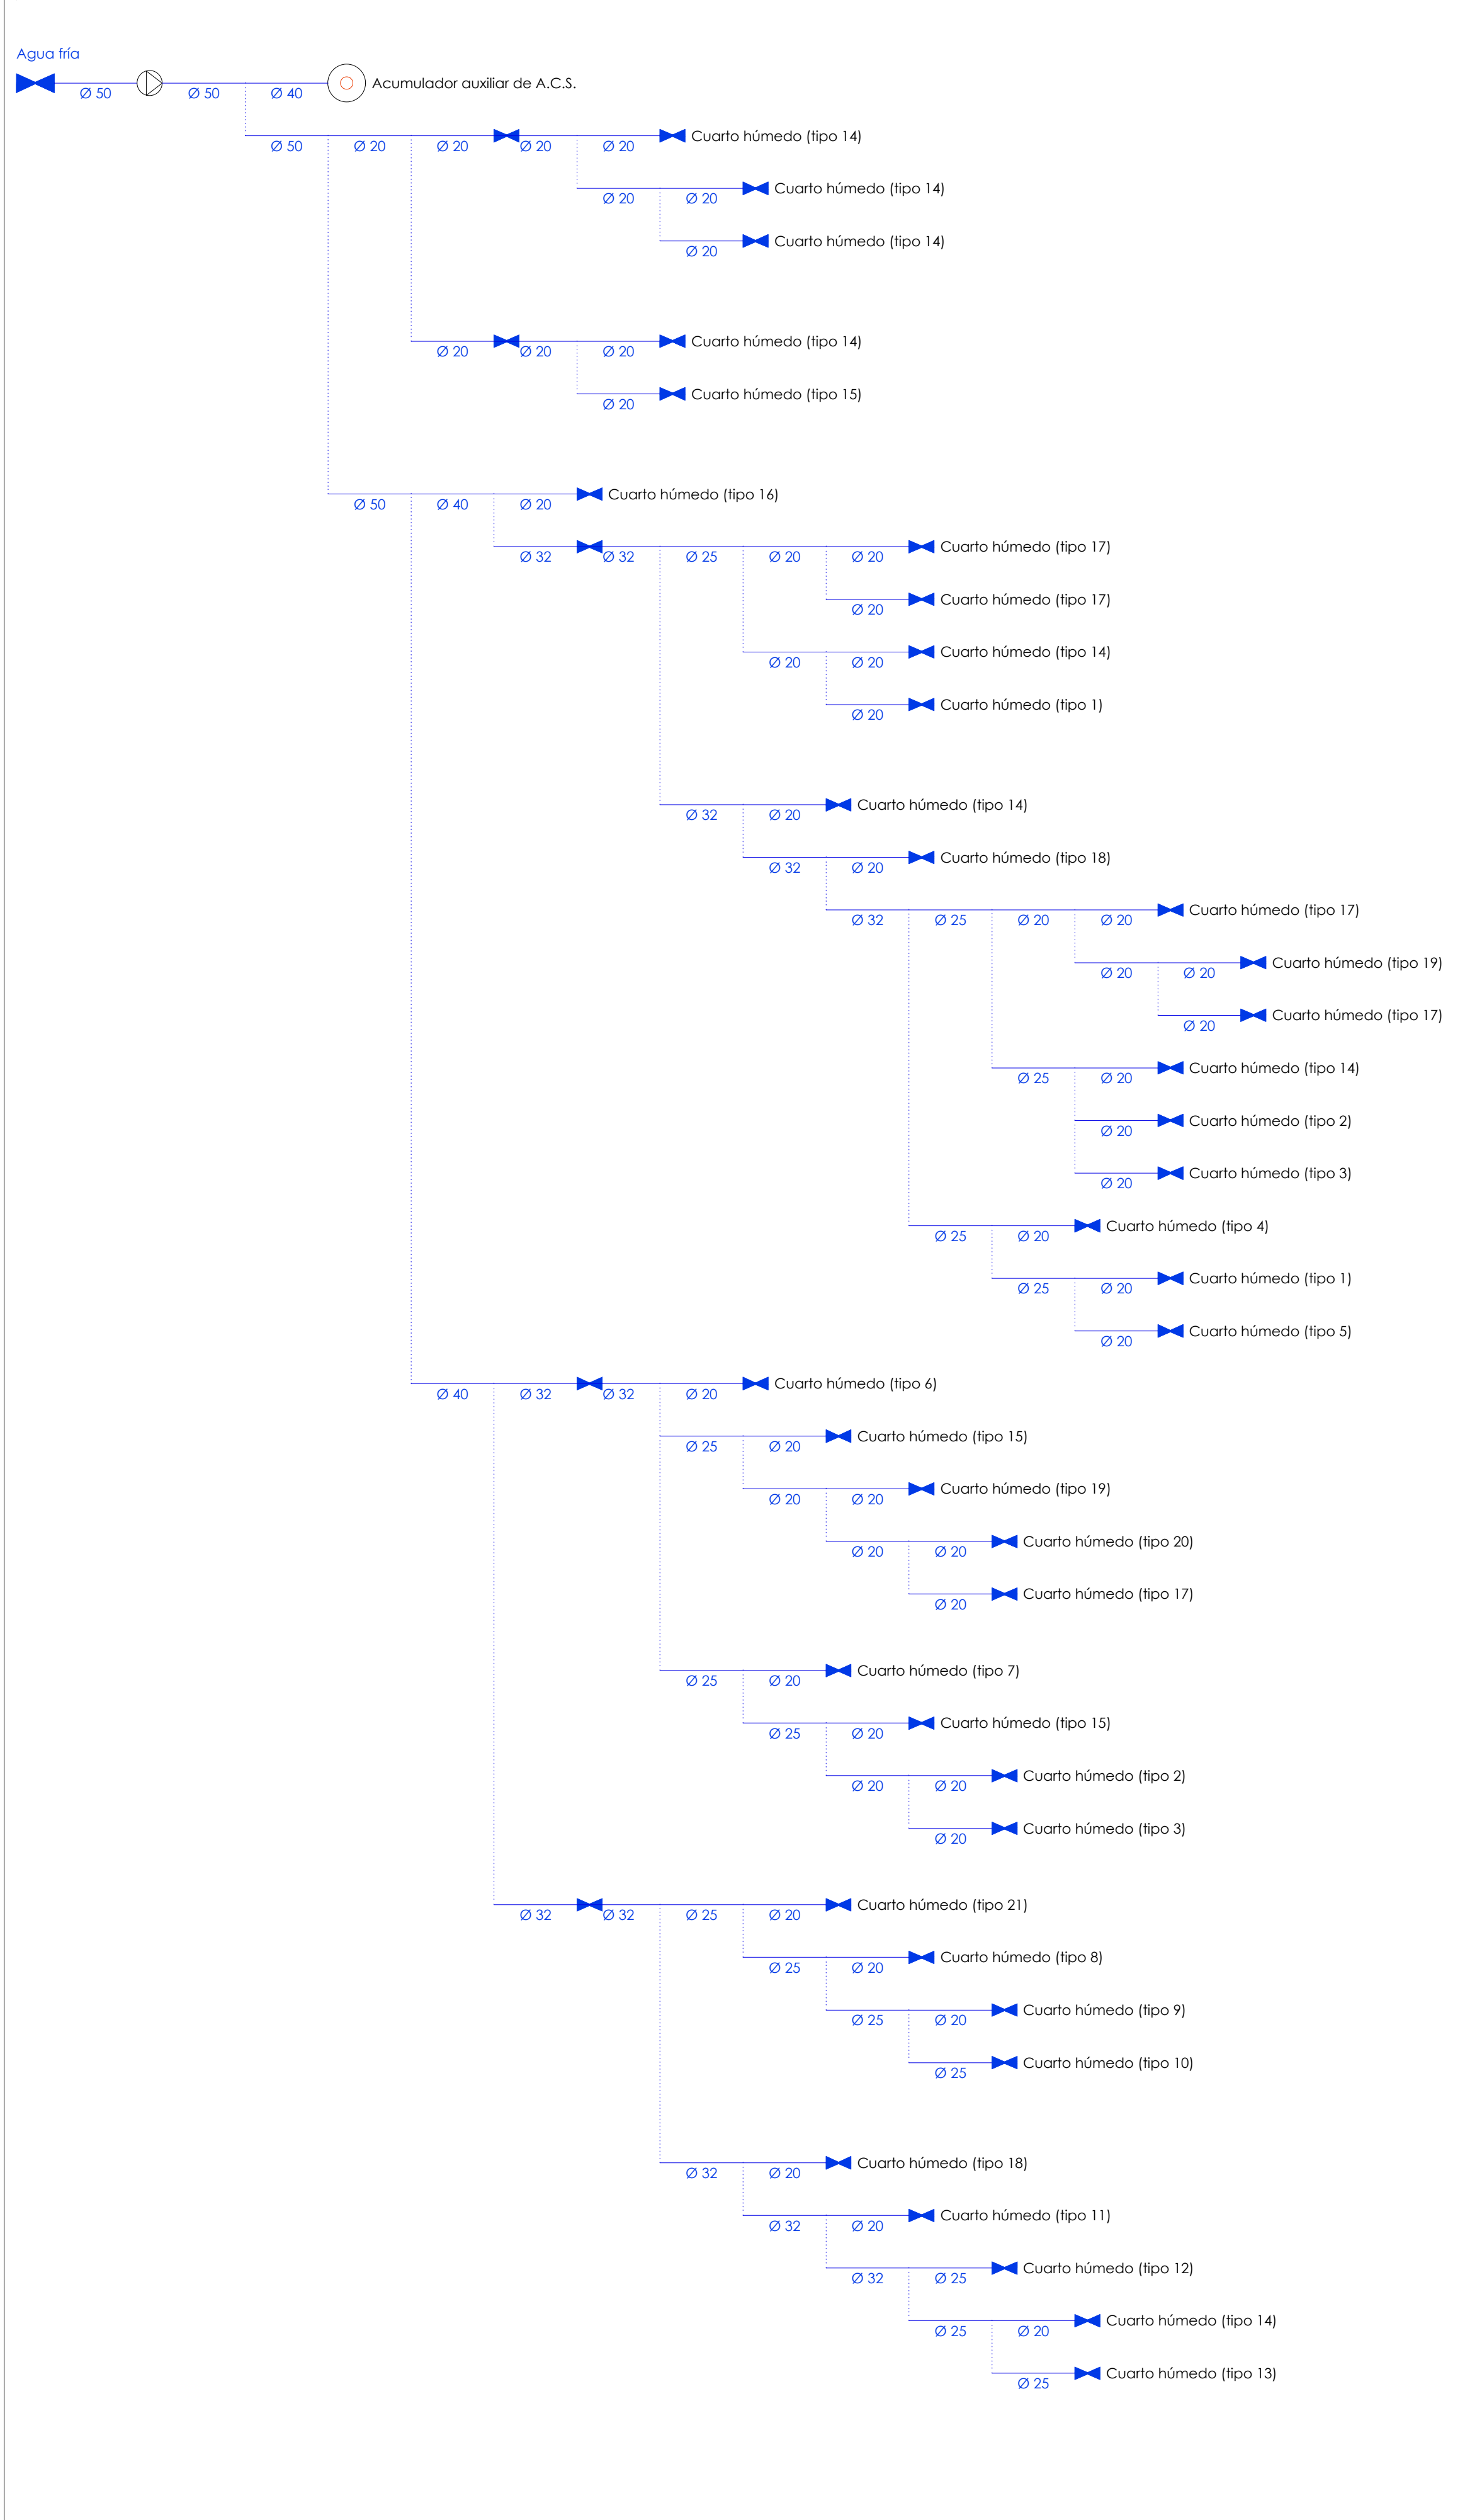

Simbología	
	Tubería de agua fría
	Tubería de agua caliente
	Llave de corte
	Producción de A.C.S.
	Punto de conexión del circuito de retorno de A.C.S.
	Grupo de presión
Hmed	Hidromezclador de uso médico
Lvb_AF	Lavabo con grifo monomando (agua fría)
Htemp	Lavabo con hidromezclador temporizado
Sd	Inodoro con cisterna
Hroc	Ducha con rociador hidromezclador antivandálico
Fr	Fregadero doméstico
Gtemp	Lavabo con grifo temporizado (agua fría)
Gg	Grifo en garaje
Vr	Vertedero

Gerencia Asistencial de
Atención Primaria
CONSEJERÍA DE SANIDAD

PROYECTO BÁSICO Y DE EJECUCIÓN PARA

**CENTRO DE ATENCIÓN PRIMARIA
VALDEBEBAS**

SITUACIÓN
Avenida Secundino Zuazo 80, Madrid, CP 28055

PLANO

**INSTALACIONES.
FONTANERÍA
ESQ. DE PRINCIPIO**

PROPIEDAD
Unidad de Infraestructuras de la Gerencia Asistencial de Atención Primaria,
Servicio MadriLeño de Salud
c/ San Martín de Porres 6, 28035, Madrid

ARQUITECTOS
GEOTECNIA, ESTRUCTURAS Y ARQUITECTURAS S.L.P.
Ignacio Marqués Martínez Javier Mochales Soto
Israel Balboa Garrido Carmen Hernández Sánchez

48.IF01
DINA1
S/E

ESCALA

FECHA julio 2021
REVISADO