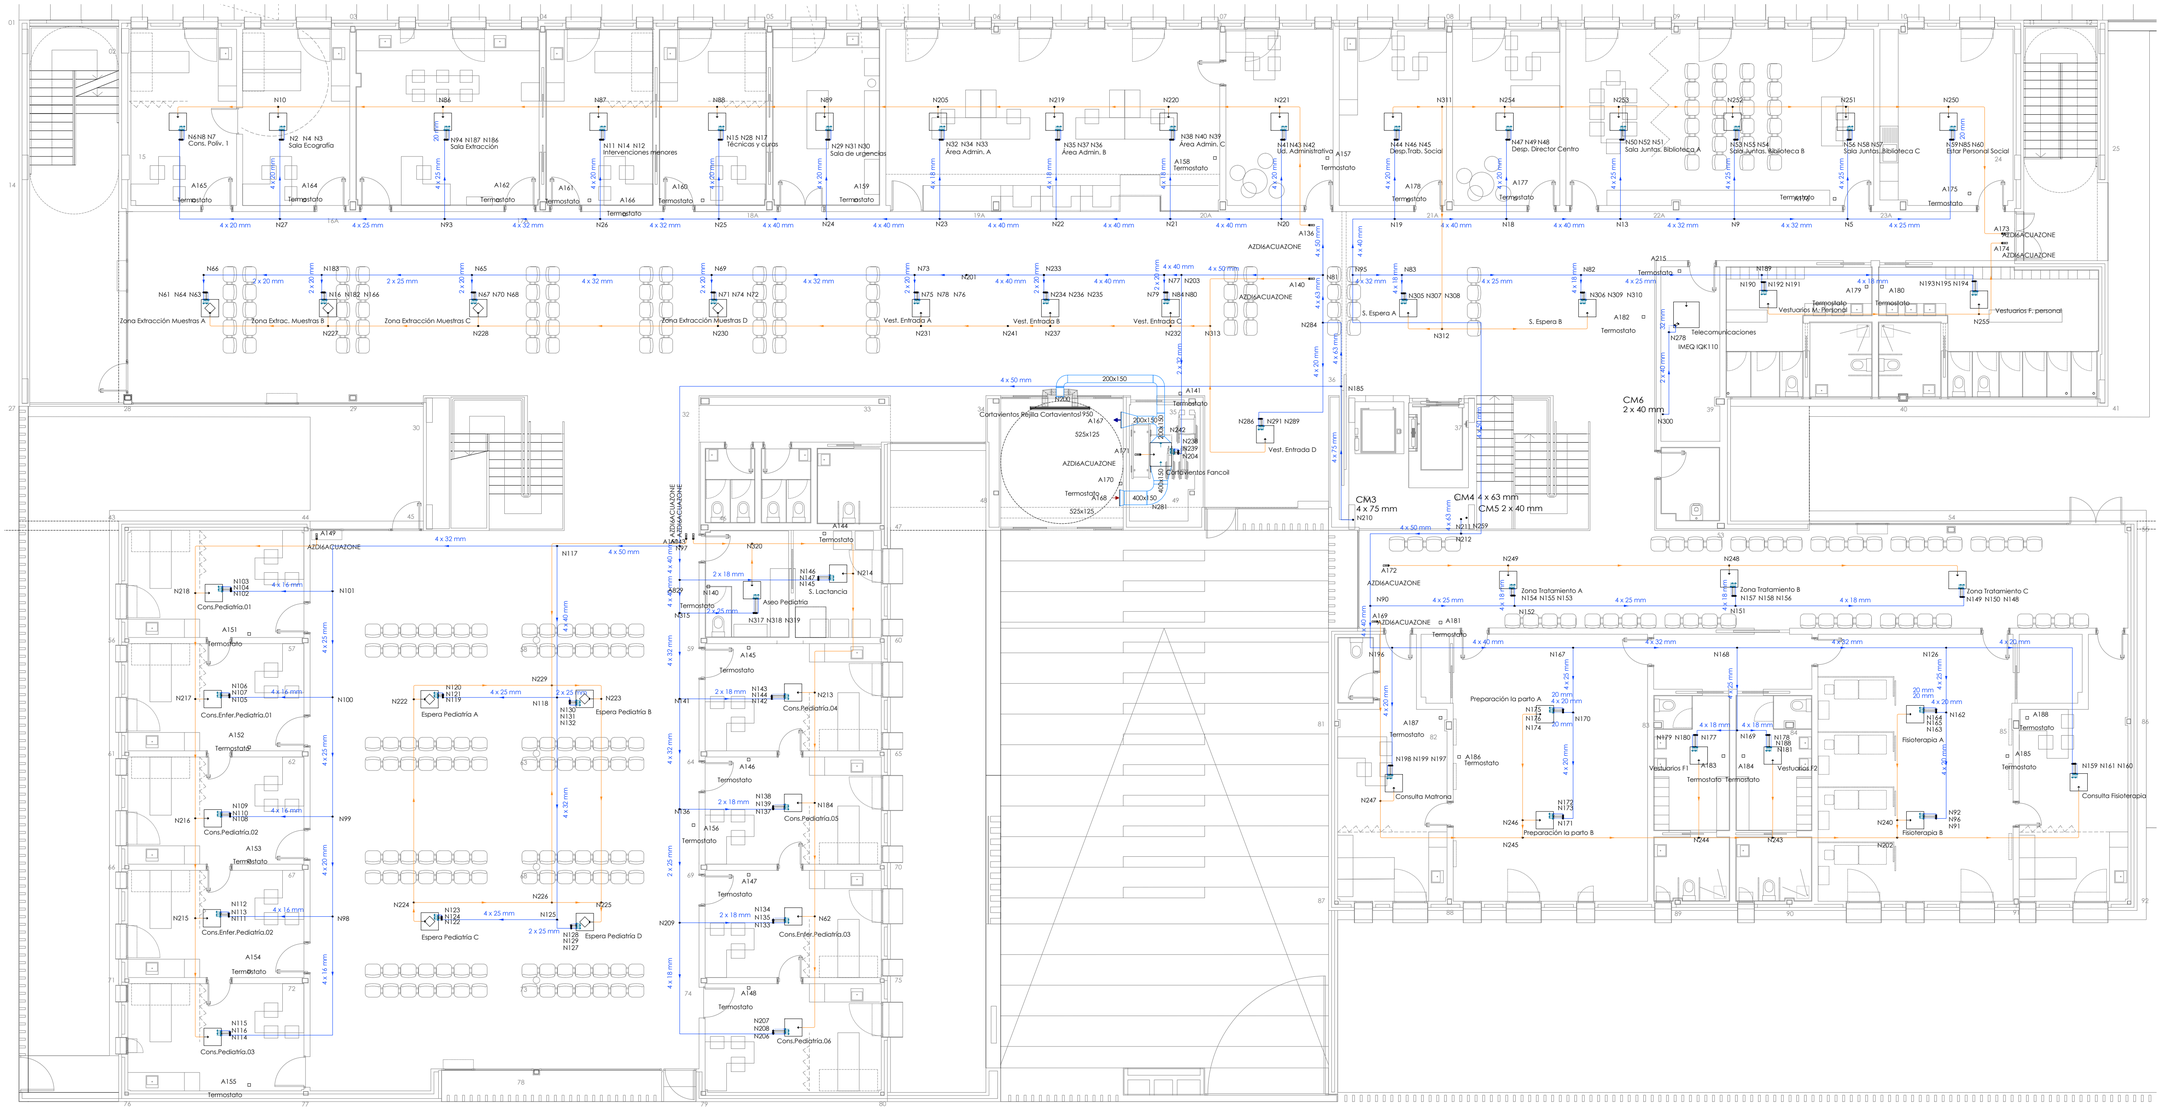

P. BAJA - CLIMATIZACIÓN — E: 1/100

Leyenda
Tubería de distribución de agua
Cable de control
Termostato
Sistema de control centralizado
Fancoil de cassette de dos tubos BAXI IMEQ IQK110 o equivalente (11,19 kW)
Fancoil de cassette de cuatro tubos Tipo 1 (1,22 kW Calor; 3,1kW Frío)
Fancoil de cassette de cuatro tubos Tipo 2 (3,42 kW Calor, 4,24 kW Frío)

* Tubería de distribución de agua (PE-X/Al/PE-X)

Tabla de tuberías y conductos verticales

Planta	CM1
P. 1	4 x 63 mm ; Longitud: 0.61 m
	CM2
P. 1	4 x 75 mm ; Longitud: 0.61 m
	CM3
P. 1	4 x 75 mm ; Longitud: 4.51 m
P. B	4 x 75 mm ; Longitud: 0.39 m
	CM4
P. 1	4 x 63 mm ; Longitud: 4.51 m
P. B	4 x 63 mm ; Longitud: 0.39 m
P. S	4 x 18 mm ; Longitud: 4.17 m
	CM5
P. 1	2 x 40 mm ; Longitud: 4.51 m
P. B	2 x 40 mm ; Longitud: 4.20 m
P. S	2 x 40 mm ; Longitud: 0.36 m
	CM6
P. 1	2 x 40 mm ; Longitud: 4.51 m
P. B	2 x 40 mm ; Longitud: 0.30 m

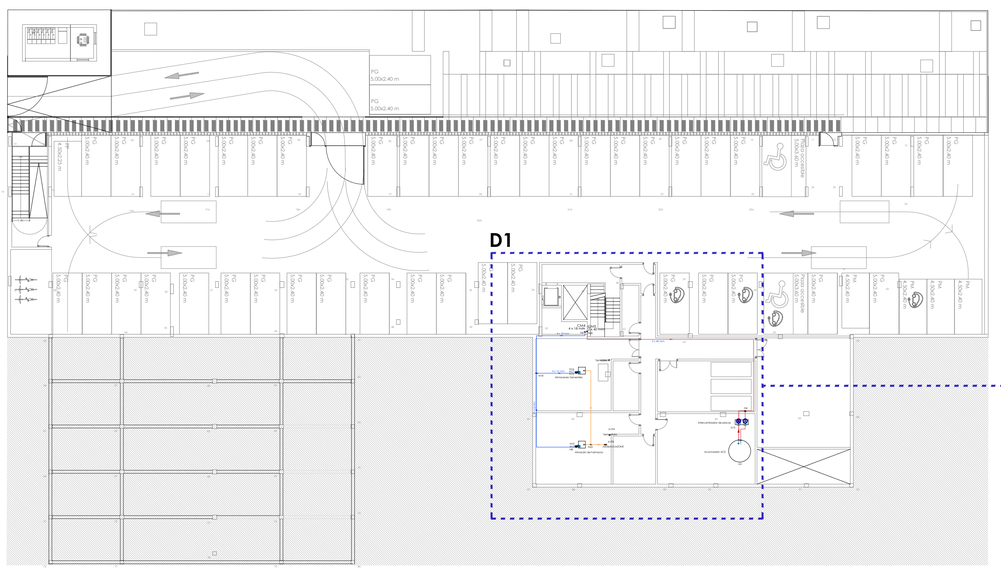

P. SÓTANO - CLIMATIZACIÓN — E: 1/250

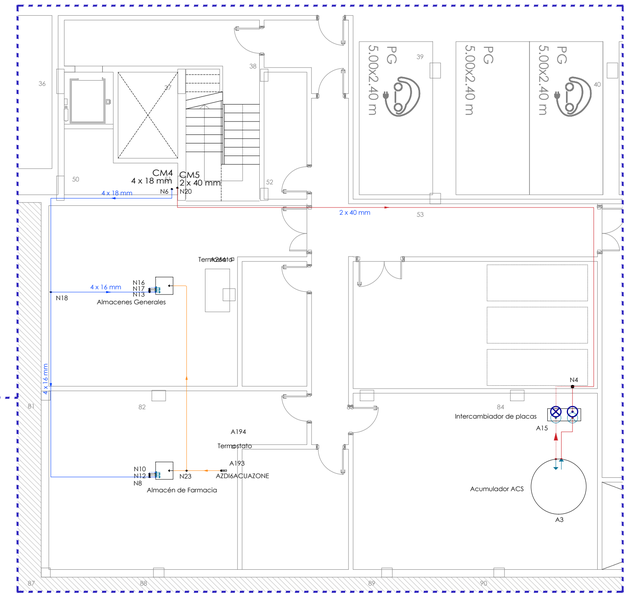

P. SÓTANO - VENTILACIÓN - D1 — E: 1/100

Comunidad de Madrid
Gerencia Asistencial de Atención Primaria
CONSEJERÍA DE SANIDAD

PROYECTO BÁSICO Y DE EJECUCIÓN PARA

CENTRO DE ATENCIÓN PRIMARIA VALDEBEBAS

SITUACIÓN
Avenida Secundino Zuazo 80, Madrid, CP 28055

PLANO

INSTALACIONES. ACS + CLIMATIZACIÓN PSOTANO Y PBAJA

PROPIEDAD
Unidad de Infraestructuras de la Gerencia Asistencial de Atención Primaria, Servicio Madrileño de Salud
c/ San Martín de Porres 6, 28035, Madrid

54.ICL03
DINA1
ESCALA 1/100

ARQUITECTOS
GEOTECNIA, ESTRUCTURAS Y ARQUITECTURAS S.L.P.
Ignacio Marqués Martínez Javier Mochales Soto
Israel Belloso Garrido Carmen Hernández Sánchez

FECHA julio 2021
REVISADO -