



P. 1ª - CLIMATIZACIÓN

E: 1/100

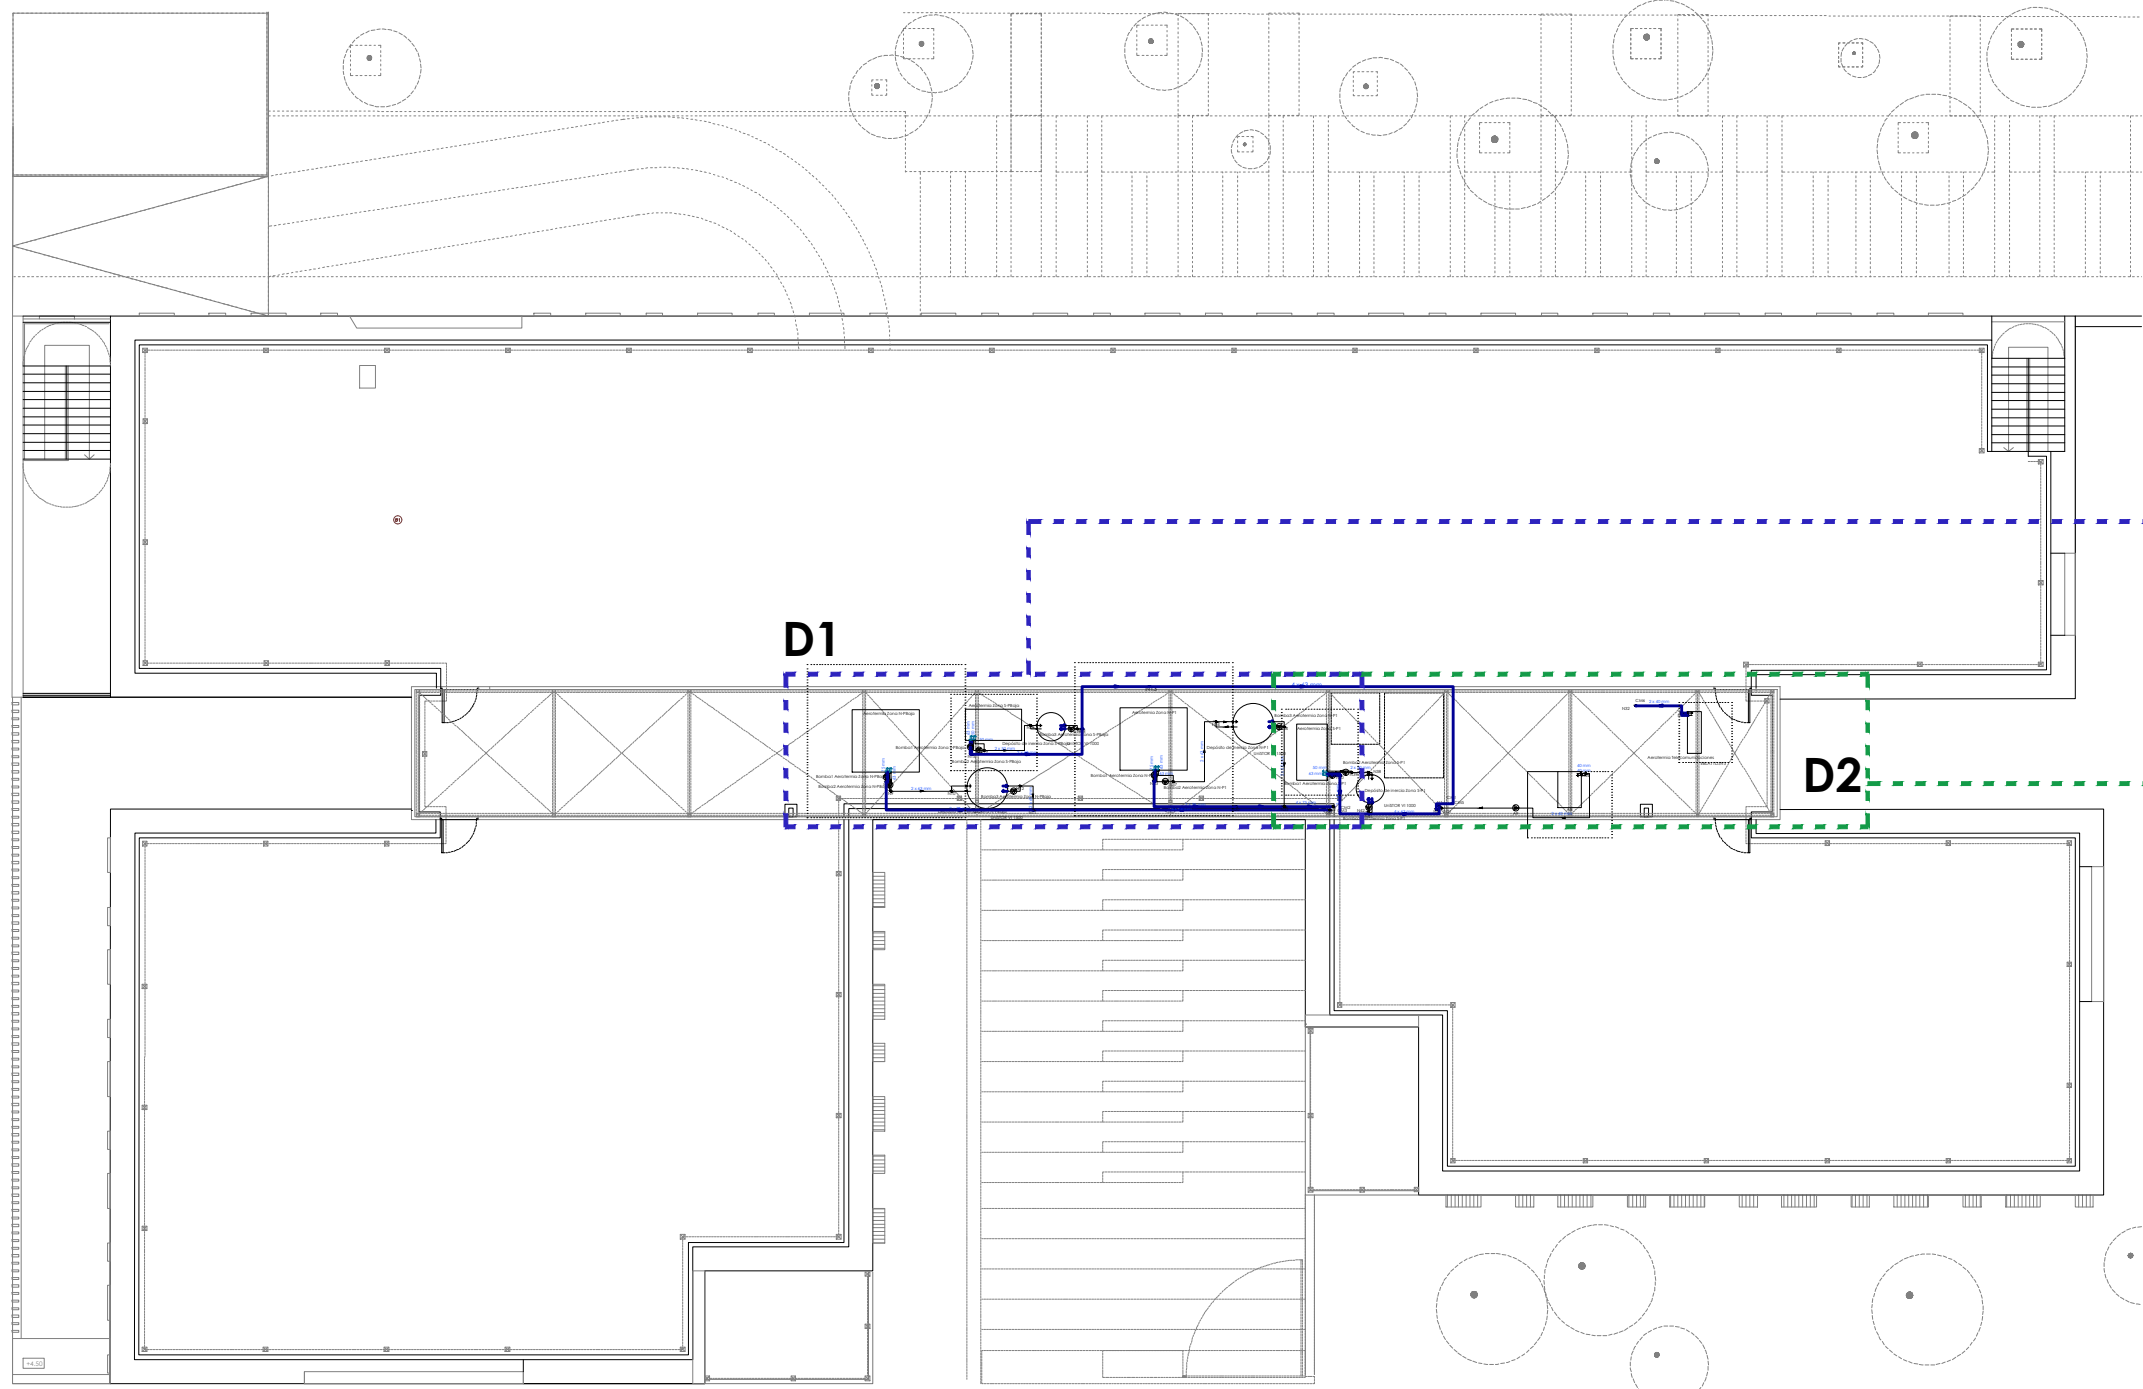

P. de CUBIERTAS - CLIMATIZACIÓN

E: 1/250

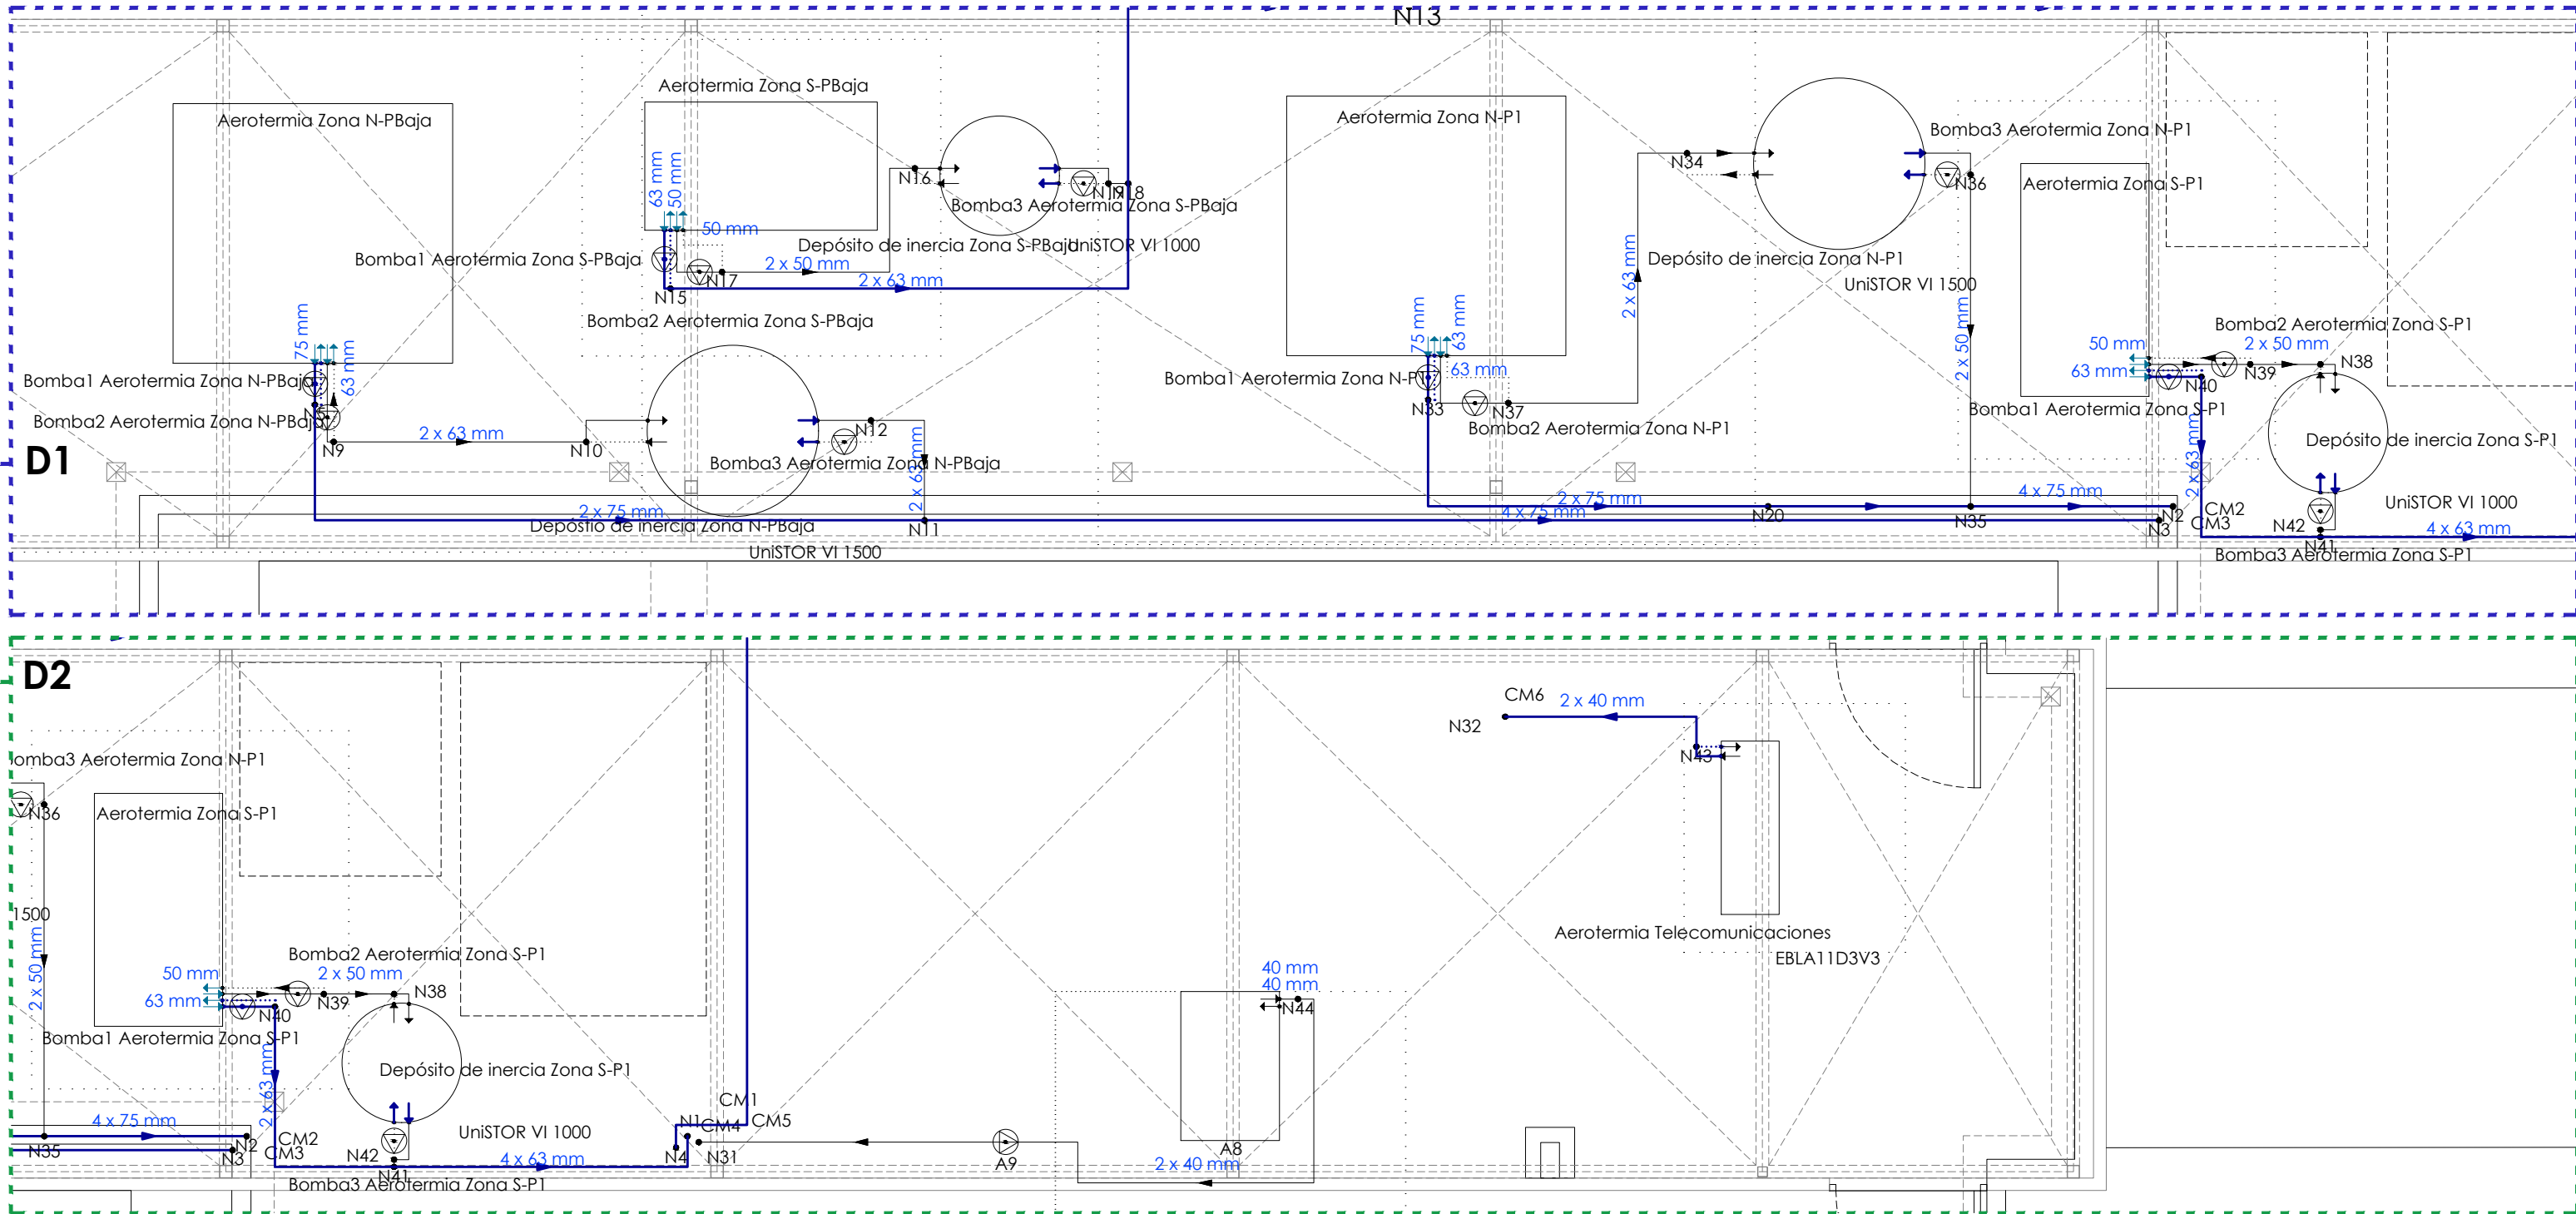


P. de CUBIERTAS - CLIMATIZACIÓN

E: 1/50

Leyenda	
	Tubería de distribución de agua
	Cable de control
	Termostato
	Sistema de control centralizado
	Fancoil de cassette de dos tubos BAXI IMEQ IQK110 o equivalente (11,19 kW)
	Fancoil de cassette de cuatro tubos Tipo 1 (1,22 kW Calor; 3,1kW Frio)
	Fancoil de cassette de cuatro tubos Tipo 2 (3,42 kW Calor; 4,24 kW Frio)

* Tubería de distribución de agua (PE-X/Al/PE-X)

Tabla de tuberías y conductos verticales	
Planta	CM1
P. 1	4 x 63 mm ; Longitud: 0,61 m
P. 1	CM2
P. 1	4 x 75 mm ; Longitud: 0,61 m
P. 1	CM3
P. 1	4 x 75 mm ; Longitud: 4,51 m
P. B	4 x 75 mm ; Longitud: 0,39 m
P. 1	CM4
P. 1	4 x 63 mm ; Longitud: 4,51 m
P. B	4 x 63 mm ; Longitud: 0,39 m
P. S	4 x 18 mm ; Longitud: 4,17 m
P. 1	CM5
P. 1	2 x 40 mm ; Longitud: 4,51 m
P. B	2 x 40 mm ; Longitud: 4,20 m
P. S	2 x 40 mm ; Longitud: 0,36 m
P. 1	CM6
P. 1	2 x 40 mm ; Longitud: 4,51 m
P. B	2 x 40 mm ; Longitud: 0,30 m



Gerencia Asistencial de
Atención Primaria
CONSEJERÍA DE SANIDAD

PROYECTO BÁSICO Y DE EJECUCIÓN PARA
**CENTRO DE ATENCIÓN PRIMARIA
VALDEBEBAS**

SITUACIÓN
Avenida Secundino Zuazo 80, Madrid, CP 28055

PLANO
**INSTALACIONES.
ACS + CLIMATIZACIÓN
P1ª Y PCUBIERTAS**

PROPIEDAD
Unidad de Infraestructuras de la Gerencia Asistencial de Atención Primaria,
Servicio Madrileño de Salud
c/ San Martín de Porres 6, 28035, Madrid

ARQUITECTOS
GEOTECNIA, ESTRUCTURAS Y ARQUITECTURAS S.L.P.
Ignacio Marqués Martínez, Juan Mochales Soto
Israel Balboa Garrido, Carmen Hernández Sánchez

DINA1
1/100

ESCALA
julio 2021
REVISADO