
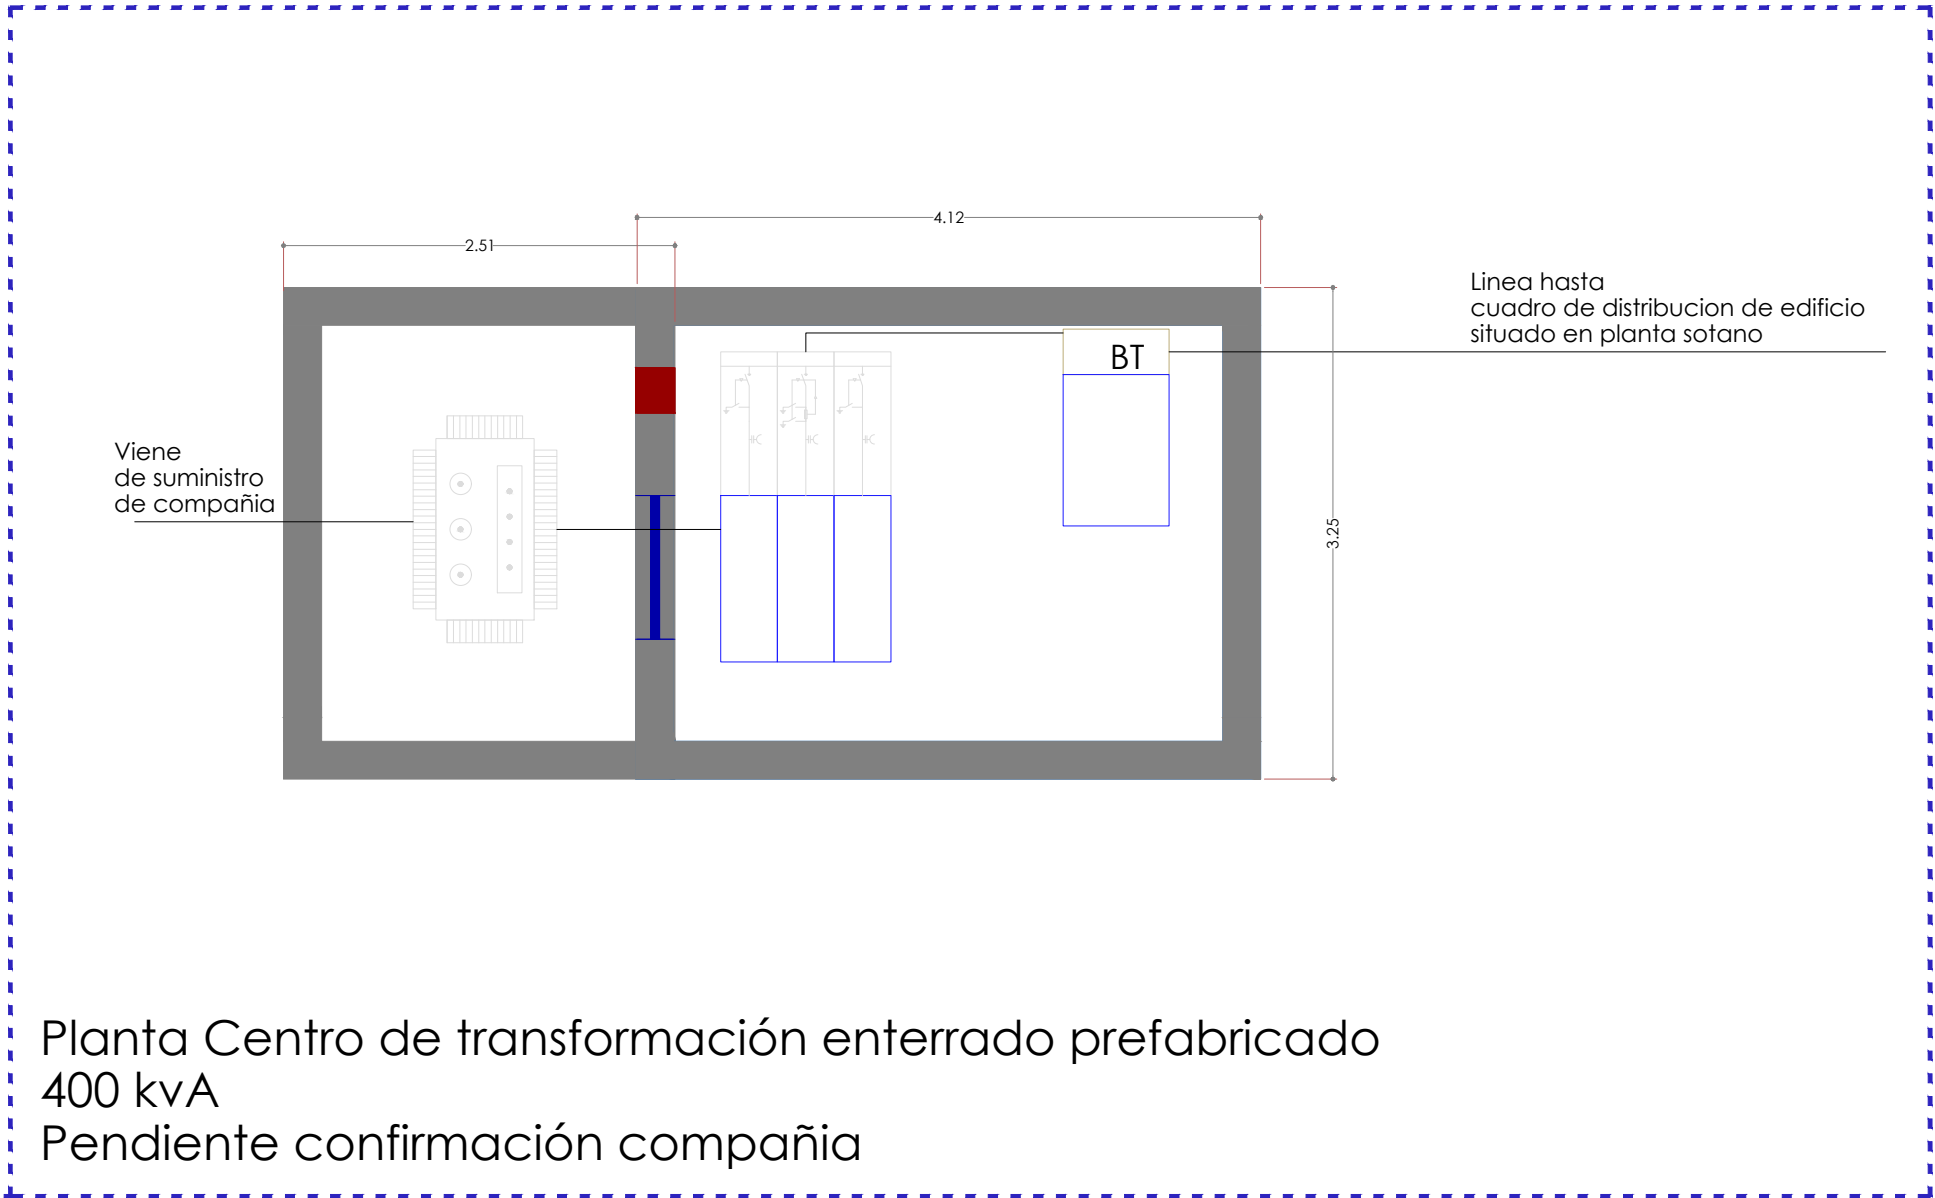


Leyenda	
	Servicio monofásico
	Servicio trifásico
	Bomba de circulación
	Toma para ventilador de garaje (extracción)
	Climatización
	PuertaRampaGaraje
	VentiladorRACK
	Motor de ascensor
	Detector óptico de humos
	Cuadro individual
	Subcuadro
	Conexión en Centro de Transformación
	Grupo de presión
	Central de detección automática de incendios
	Central modular de detección automática de monóxido de carbono

	Toma de uso general doble, estancia
	Toma de uso general
	Toma de uso general doble
	Toma de baño / auxiliar de cocina
	Coche Eléctrico
	TomaRojaDoble
	Usos Varios

	Regleta1
	Regleta2
	Regleta3
	Reserva1
	Reserva2
	Reserva3

	Electrobisturi 1
	Electrobisturi 2
	Autoclave
	Kit Bucle Magnético
	PTQ, Usuario RTIC
	Pararrayos con dispositivo de cebado (PDC)
	Aspirador para ventilación mecánica

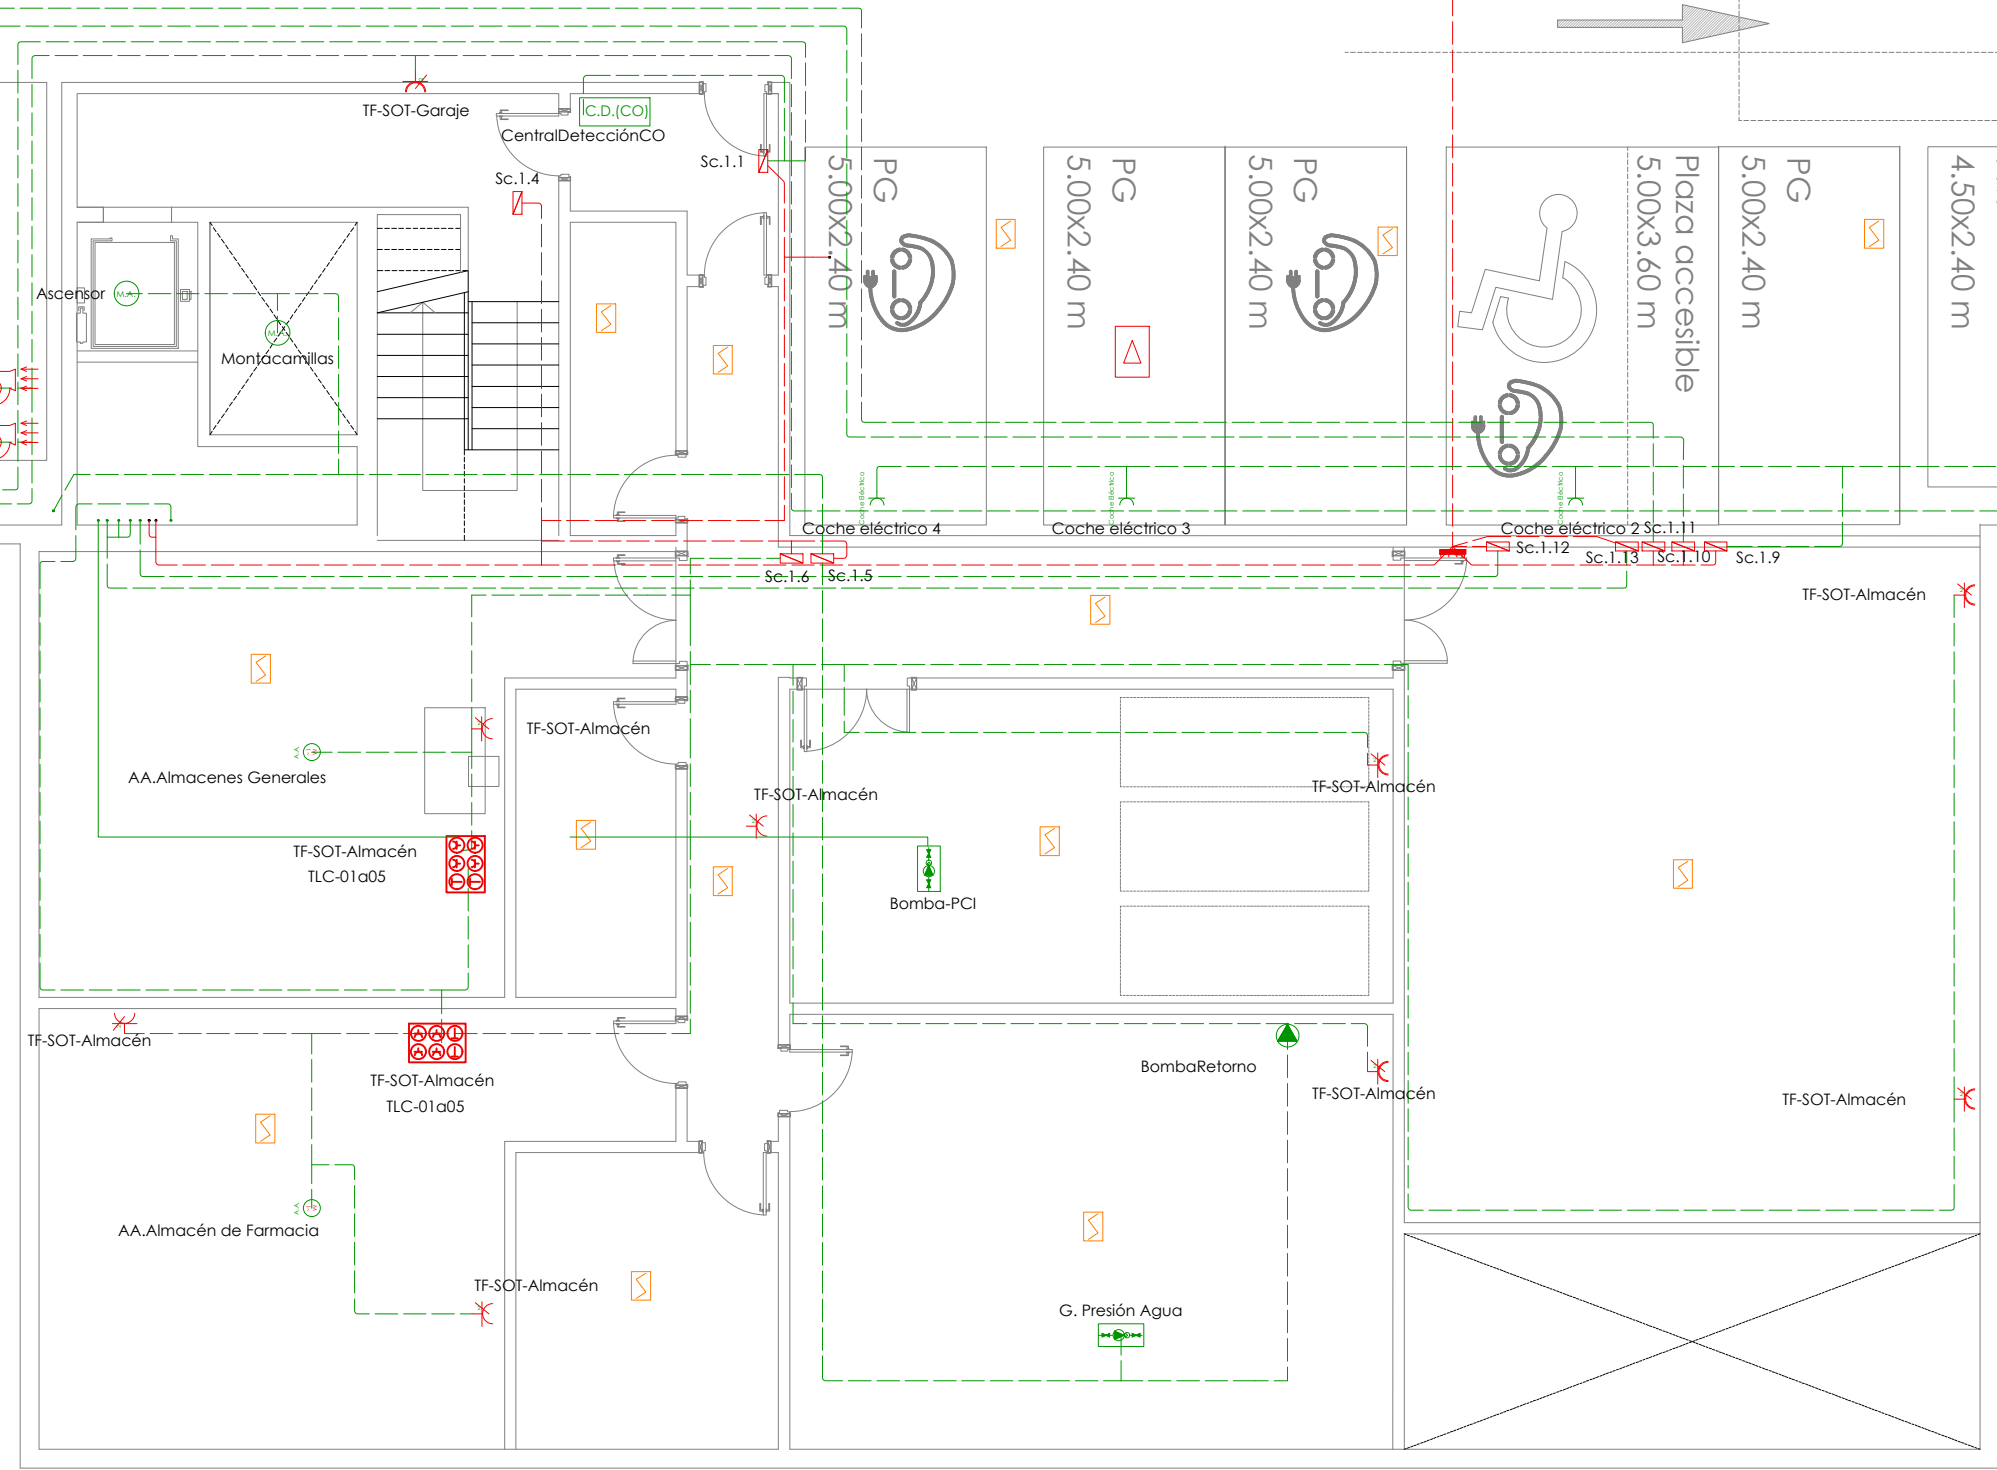

Gerencia Asistencial de
Atención Primaria
CONSEJERÍA DE SANIDAD

PROYECTO BÁSICO Y DE EJECUCIÓN PARA
**CENTRO DE ATENCIÓN PRIMARIA
VALDEBEBAS**

SITUACIÓN
Avenida Secundino Zuazo 80, Madrid, CP 28055

PLANO

**INSTALACIONES.
ELECTR. TOMAS
PLANTA SÓTANO**

PROPIEDAD
Unidad de Infraestructuras de la Gerencia
Asistencial de Atención Primaria,
Servicio Madrileño de Salud
c/ San Martín de Porres 6, 28035, Madrid

72.IE07
DINA1
1/100
ESCALA

ARQUITECTOS
GEOTECNIA, ESTRUCTURAS Y ARQUITECTURAS S.L.P.
Ignacio Marqués Martínez Javier Mochales Soto

FECHA
julio 2021
REVISADO

Israel Balboa Garrido

Carlos Hernáñez Sánchez