

CENTRO DE ATENCIÓN PRIMARIA VALDEBEBAS

SITUACIÓN
Avenida Secundino Zuazo 80, Madrid, CP 28055

PLANO

INSTALACIONES. ELECTRICIDAD ESQ. UNIFILARES X


PROPIEDAD
Unidad de Infraestructuras de la Gerencia Asistencial de Atención Primaria,
Servicio Madrileño de Salud
c/ San Martín de Porres 6, 28035, Madrid

85.IE20
DINA1
S/E

ARQUITECTOS
GEOTECNIA, ESTRUCTURAS Y ARQUITECTURAS S.L.P.
Ignacio Marqués Martínez, Juan Mochales Soto
Israel Balboa Garrido, Carmen Hernández Sánchez

FECHA
julio 2021
REVISADO

Subcuadro 1.7.6. (Sección E) de Planta Baja, Zona norte.

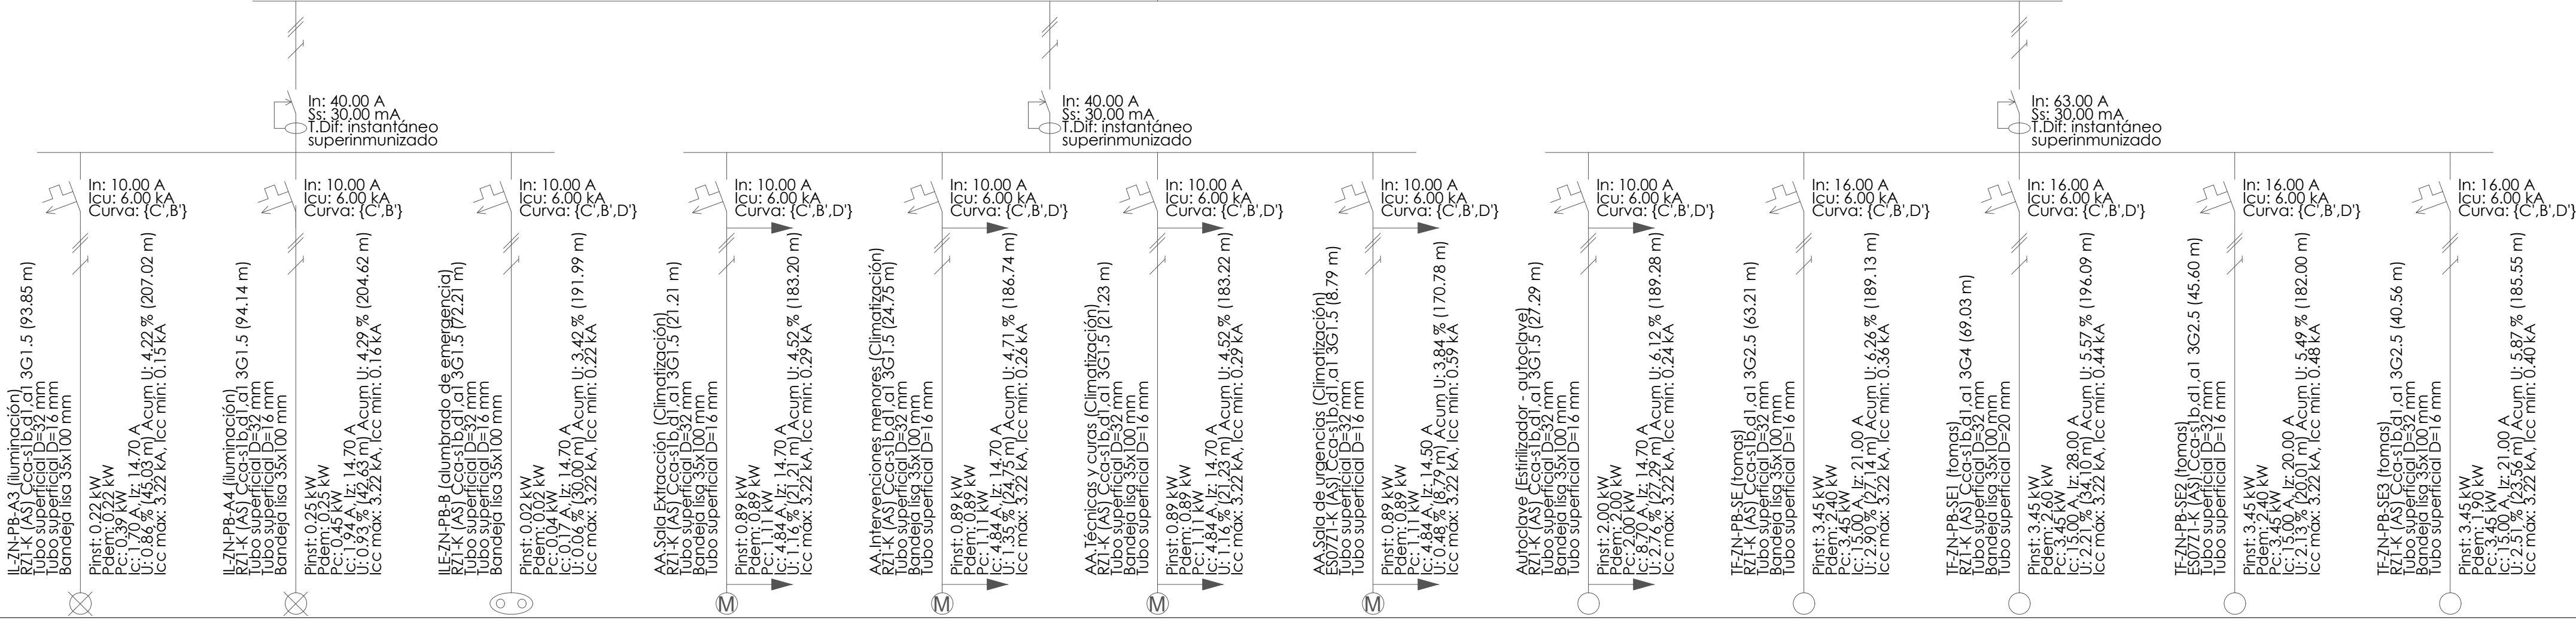

Subcuadro 1.7.5. (Sección D) de Planta Baja, Zona norte.

