


Subcuadro 1.8.1. (Sección A) de Planta 1, Zona sur.



Subcuadro 1.8.1. (Sección A) de Planta 1, Zona sur.

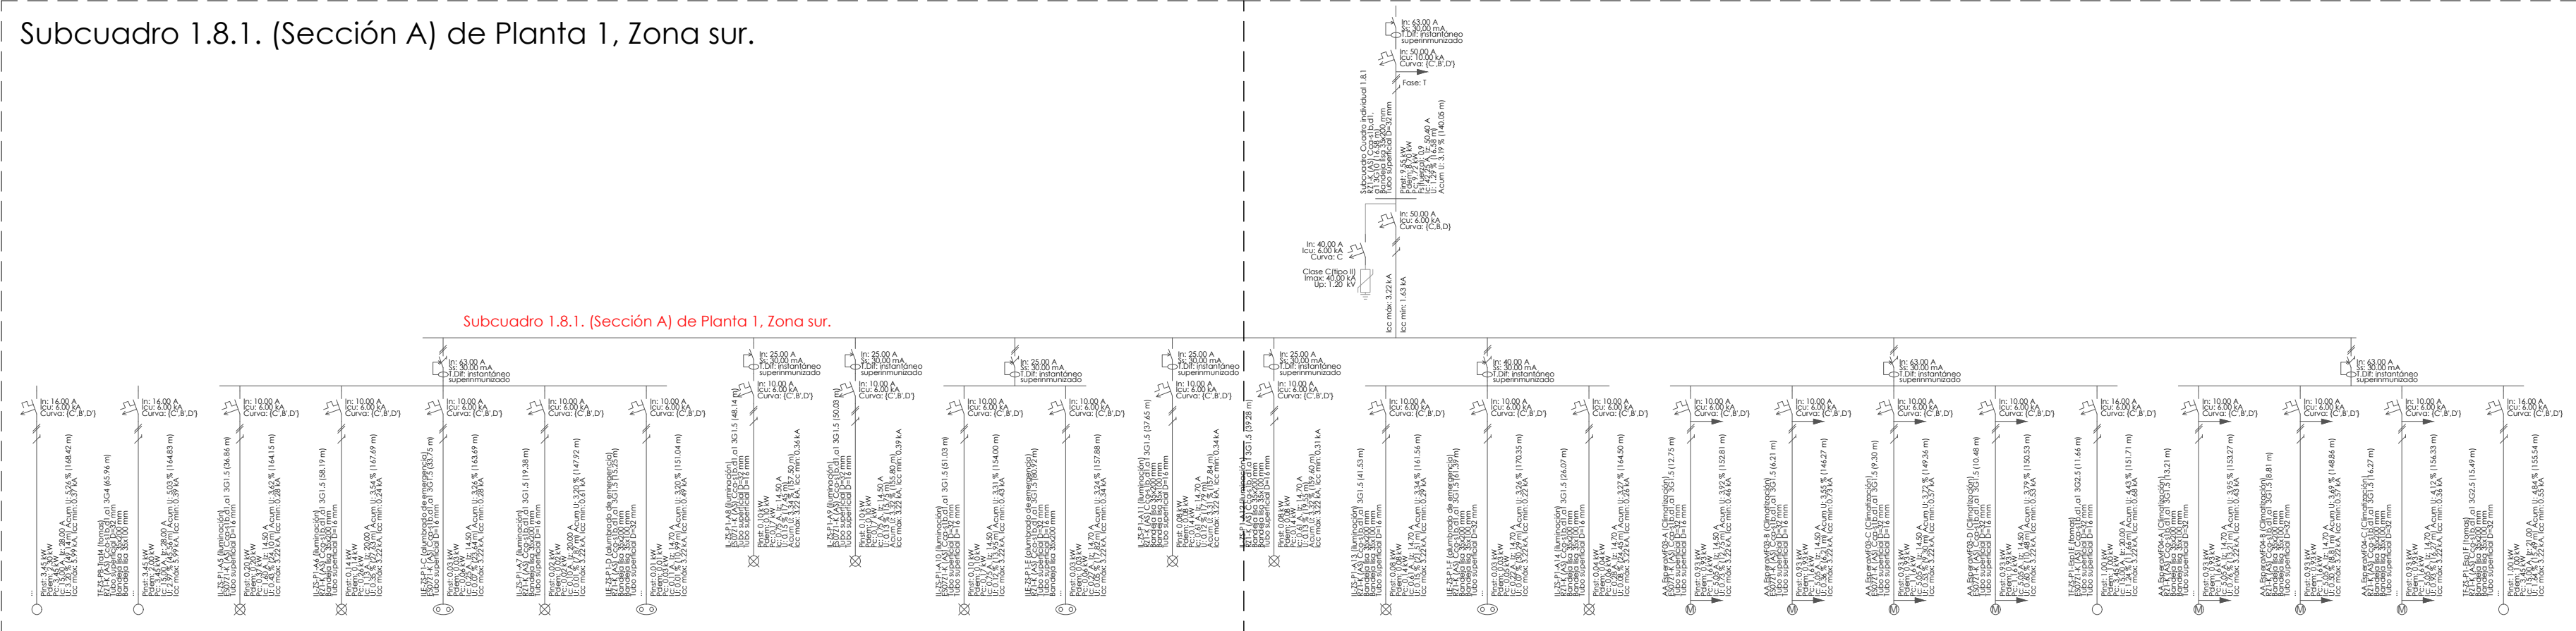