



P. 1º

E: 1/100

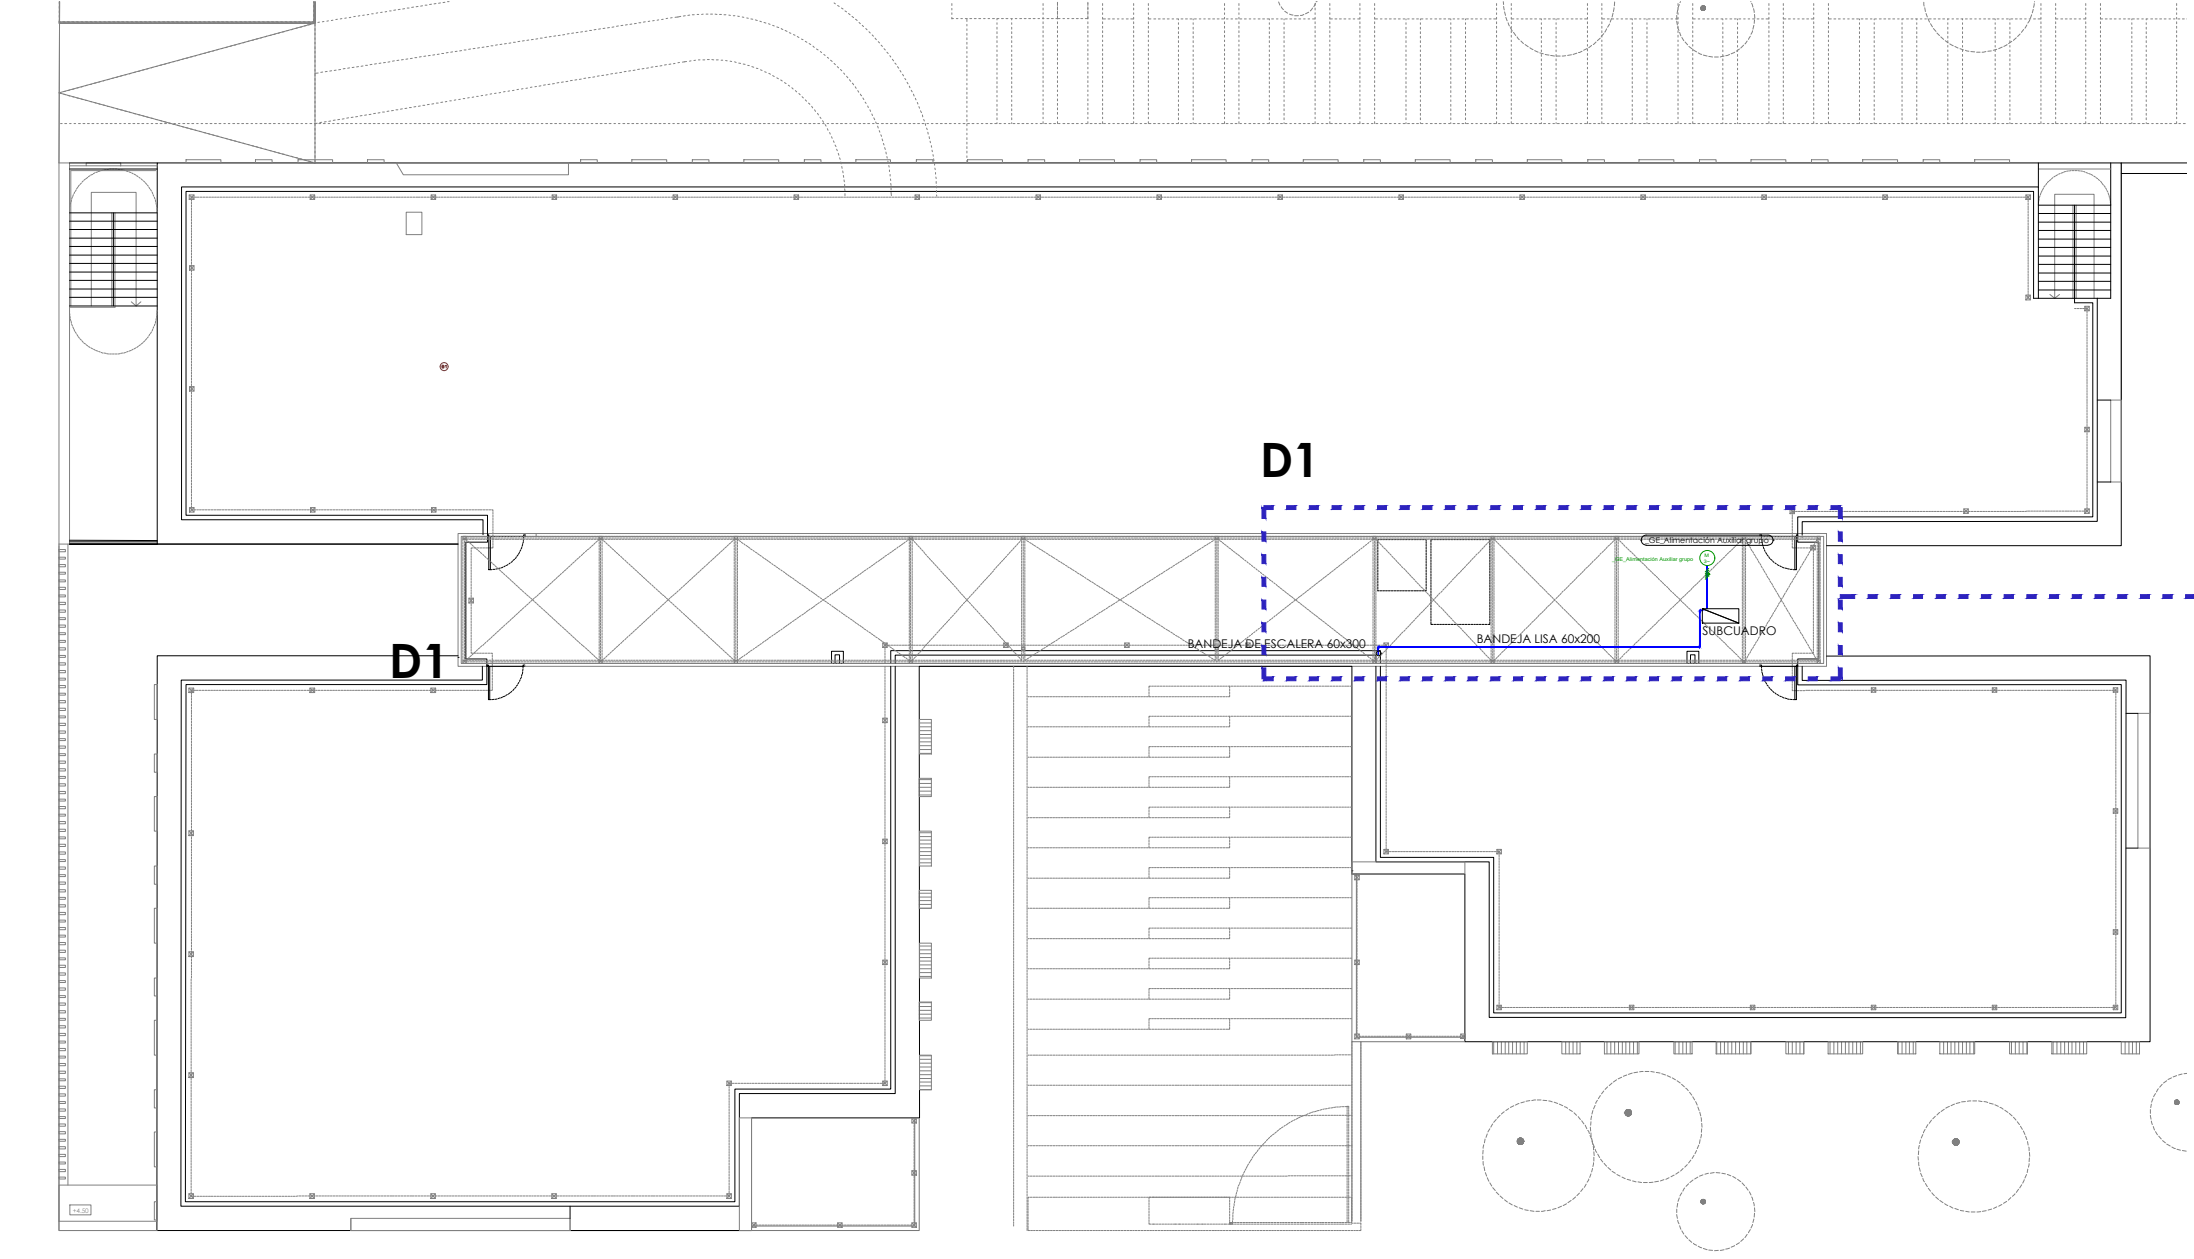


P. de CUBIERTAS

E: 1/250

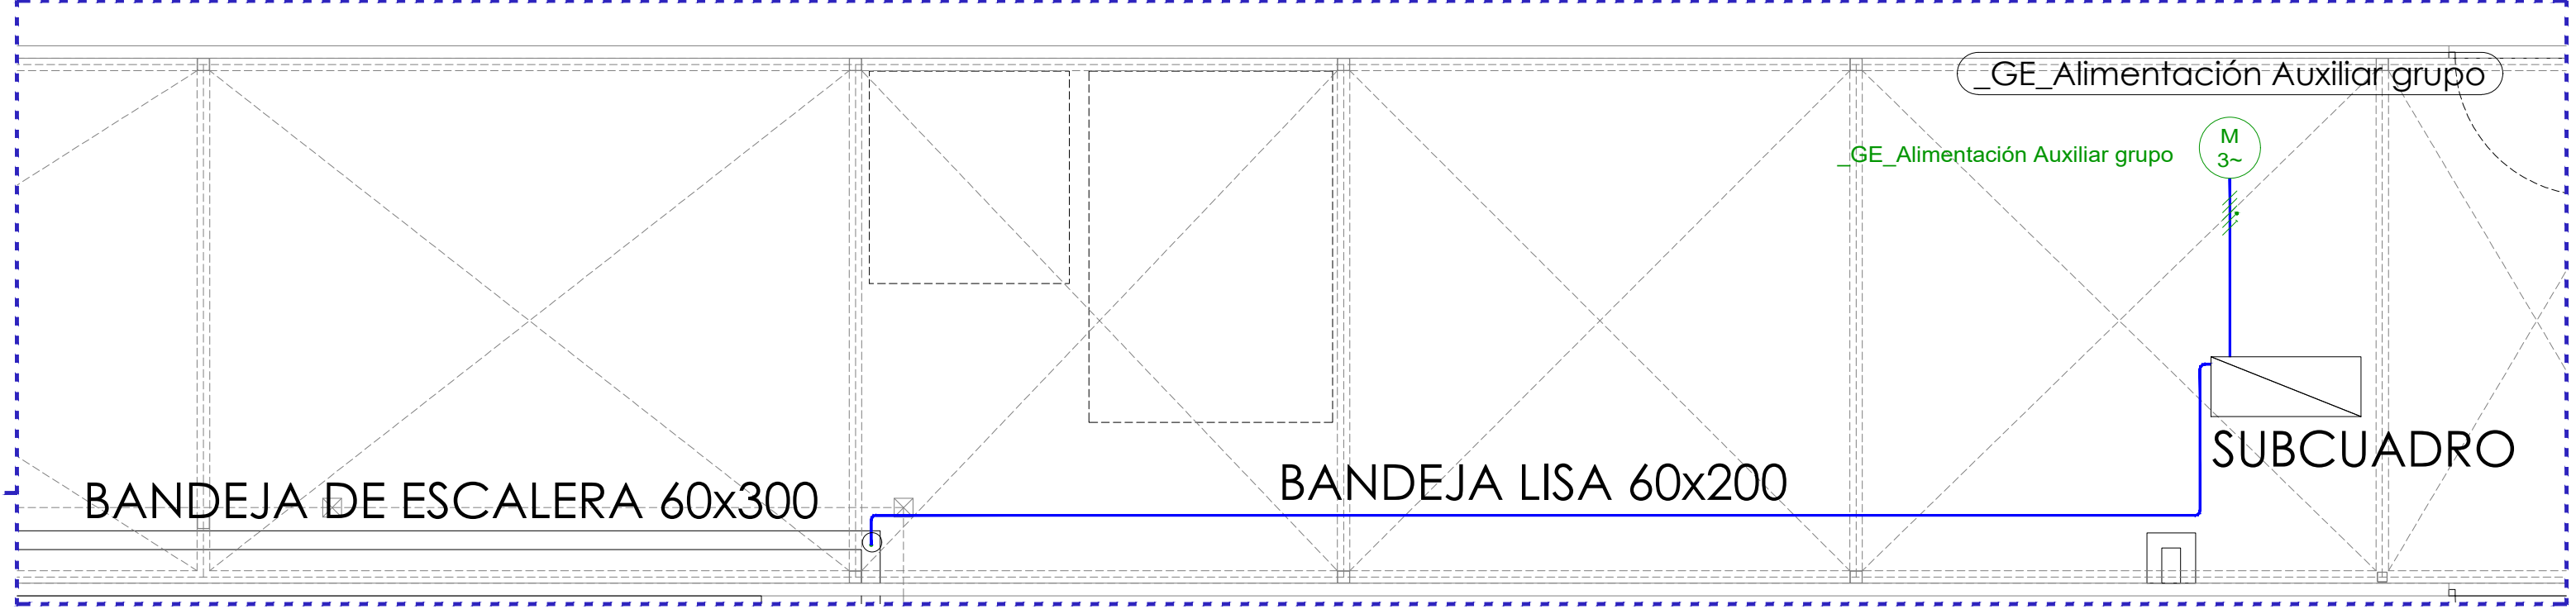

P. de CUBIERTAS - D1

E: 1/50



Gerencia Asistencial de
Atención Primaria
CONSEJERÍA DE SANIDAD

PROYECTO BÁSICO Y DE EJECUCIÓN PARA
**CENTRO DE ATENCIÓN PRIMARIA
VALDEBEBAS**

SITUACIÓN
Avenida Secundino Zuazo 80, Madrid, CP 28055

PLANO

INSTALACIONES. GRUPO ELECTRÓG. P.1ª Y P.DE CUBIERTAS

PROPIEDAD

Unidad de Infraestructuras de la Gerencia Asistencial de Atención Primaria, Servicio Madrileño de Salud
c/ San Martín de Porres 6, 28035, Madrid

97.3.IE34

ARQUITECTOS

GEOTECNIA, ESTRUCTURAS Y ARQUITECTURAS S.L.P.
Ignacio Marqués Martínez Javier Mochales Soto
Israel Balboa Garrido Carmen Hernández Sánchez

FECHA
julio 2021
REVISADO

ESCALA

1/100