

REVISIONES			
Rev	Cambio	Descripción	Fecha

EMPRESA ADJUDICATARIA:


DESARROLLOS INTEGRALES S.L.

T + 34 968 079 411
F + 34 968 222 369
RONDA DE GARAY, 19, 2D 30003 MURCIA (ESPAÑA)
INFO@ZIMADESARROLLOS.ES
WWW.ZIMADESARROLLOS.ES


TÉCNICOS REDACTORES:

SILVIA DOMENE FORTE
ARQUITECTA
COAMU Col. Nº 1.997

ANA RUÍZ CARREÑO
ARQUITECTA
COAMU Col. Nº 2.354

PROMOTOR:

Servicio Madrileño de Salud
CONSEJERÍA DE SANIDAD


Comunidad de Madrid

PROYECTO BÁSICO Y DE EJECUCIÓN
OBRA DEL CENTRO DE SALUD LA TENERIA-PINTO

SITUACIÓN: C/ JUANA FRANCÉS, Nº 65 (28320 PINTO - MADRID)

Grupo Planos
ESTUDIOS PREVIOS

FECHA:
JULIO 2022

Nombre de plano
DEMOLICIONES Y ACTUACIONES PREVIAS

FORMATO:
A2
PLANO:
EP-01

ESCALA: 1:300


0

5

10

15

COORDENADAS UTM ETRS89 HUSO 30		
SONDEO	X	Y
S1	440.169,79	4.456.366,85
S2	440.182,97	4.456.435,99
SPT		
P1	440.183,74	4.456.392,52
P2	440.162,91	4.456.416,32
P3	440.216,70	4.456.438,89

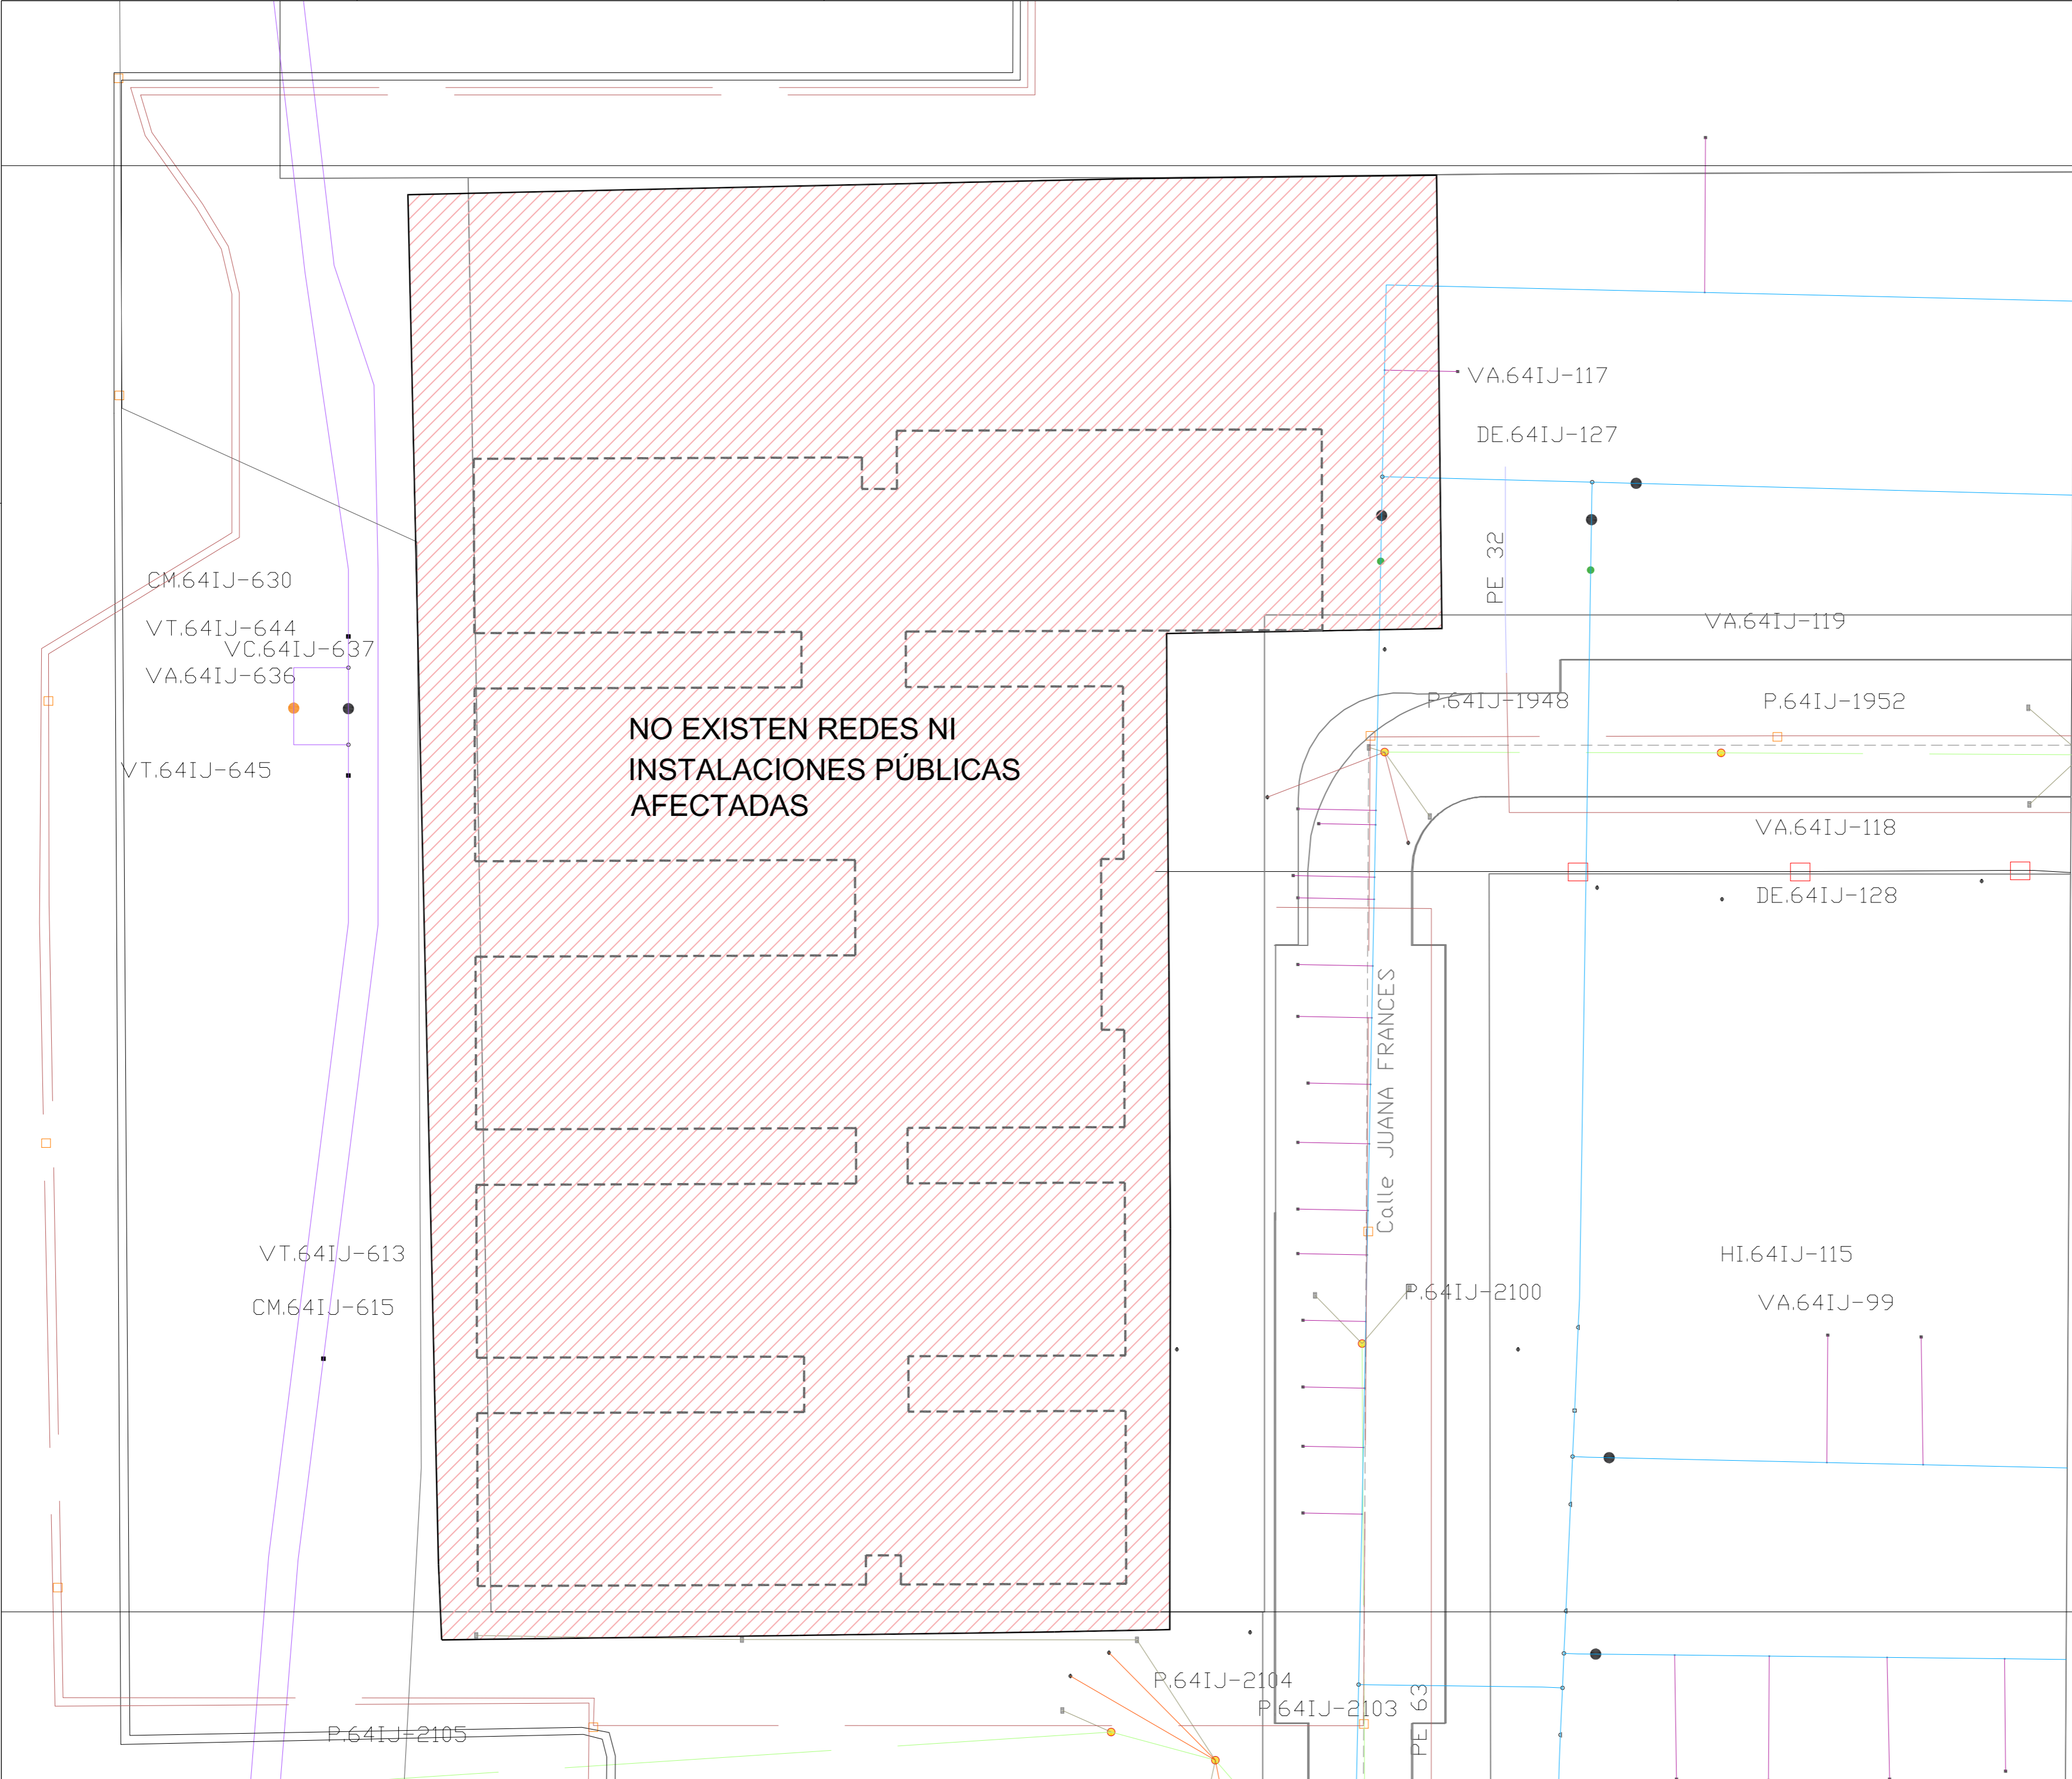

REVISIONES			
Rev	Cambio	Descripción	Fecha

EMPRESA ADJUDICATARIA:


DESARROLLOS INTEGRALES S.L.

T + 34 968 079 411
F + 34 968 222 369
RONDA DE GARAY, 19, 2D 30003 MURCIA (ESPAÑA)
INFO@ZIMADESARROLLOS.ES
WWW.ZIMADESARROLLOS.ES

TÉCNICOS REDACTORES:


SILVIA DOMENE FORTE
ARQUITECTA
COAMU Col. Nº 1.997

ANA RUIZ CARREÑO
ARQUITECTA
COAMU Col. Nº 2.354



PROMOTOR:


Servicio Madrileño de Salud
CONSEJERÍA DE SANIDAD



Comunidad de Madrid

PROYECTO BÁSICO Y DE EJECUCIÓN
OBRA DEL CENTRO DE SALUD LA
TENERÍA-PINTO
SITUACIÓN: C/ JUANA FRANCES, Nº 65 (28320 PINTO - MADRID)


Grupo Planos ESTUDIOS PREVIOS	FECHA: JULIO 2022
Nombre de plano	FORMATO: A2
REDES PÚBLICAS AFECTADAS	PLANO: EP-02

ESCALA: 1:300




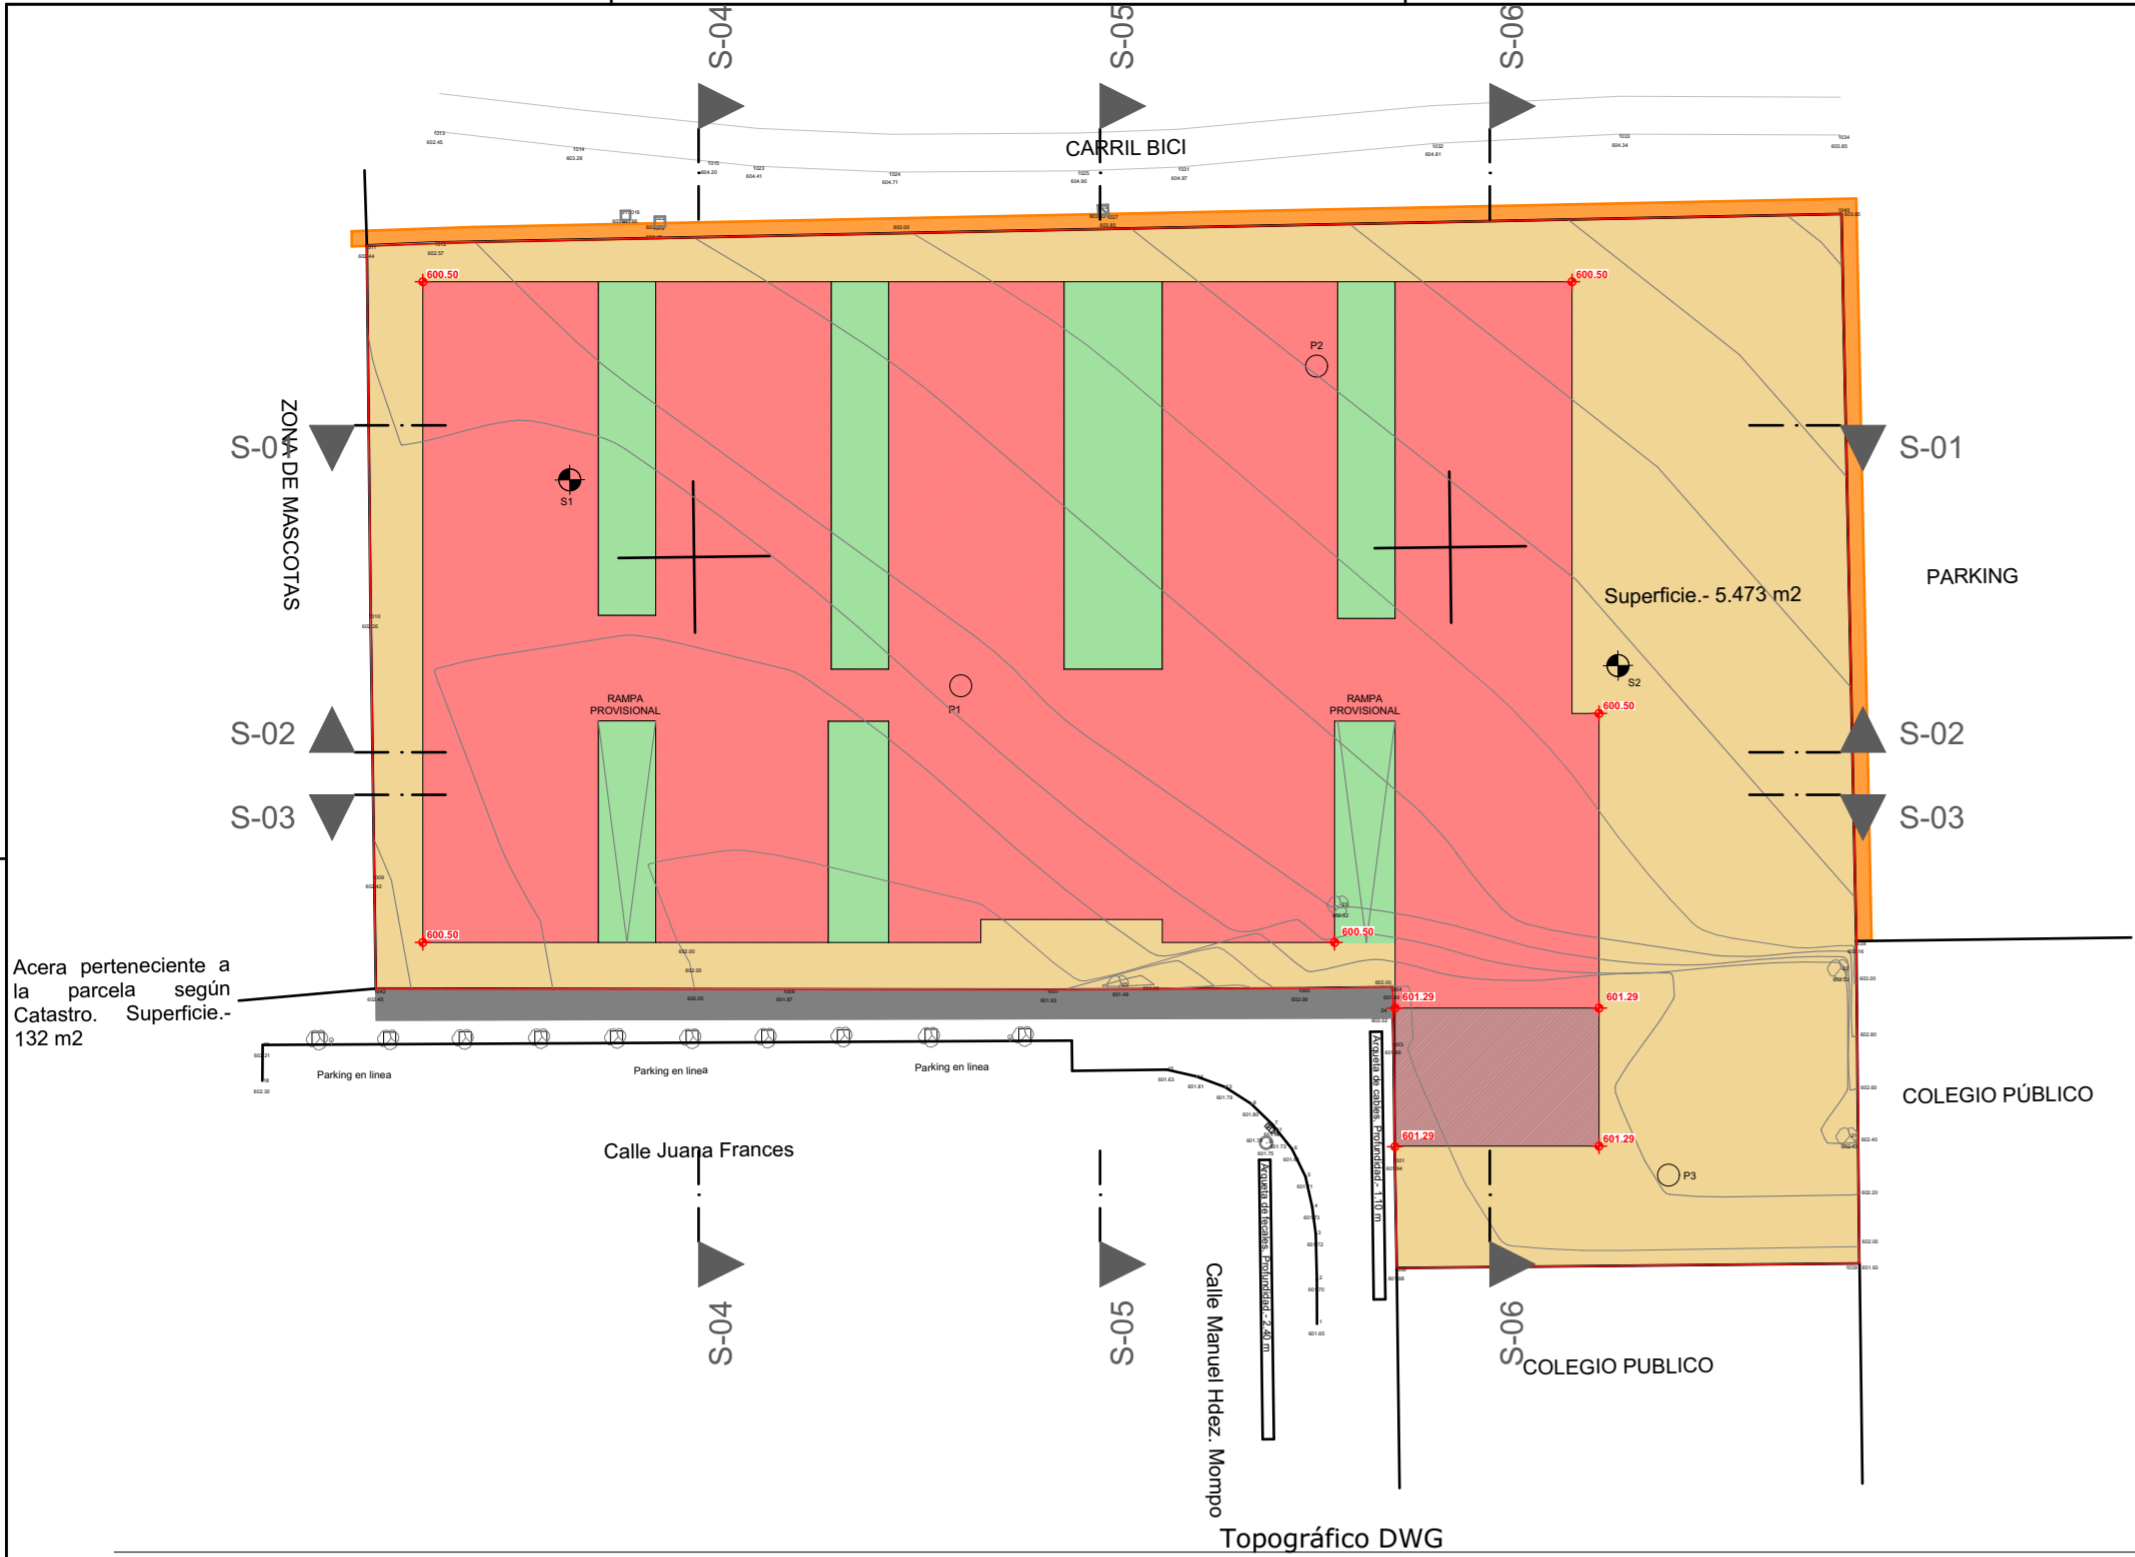


E: 1:500

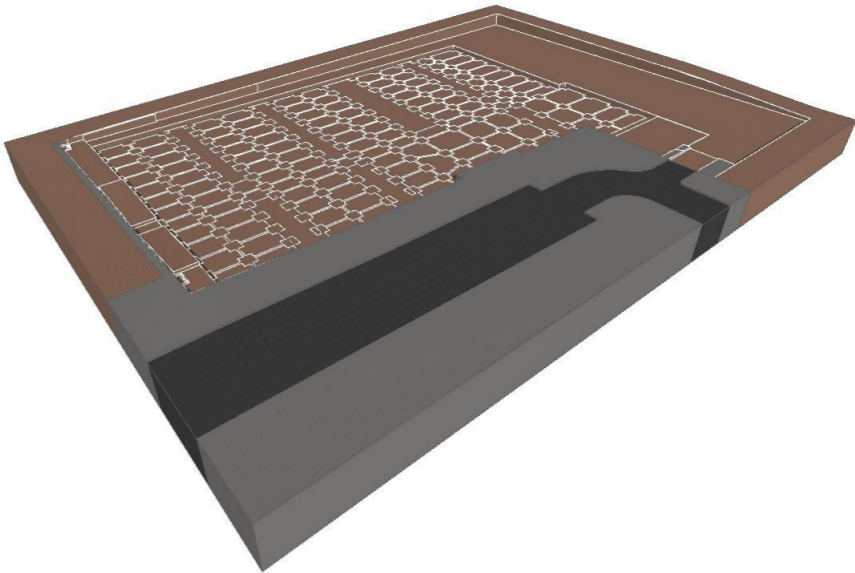

Vista 3D excavación

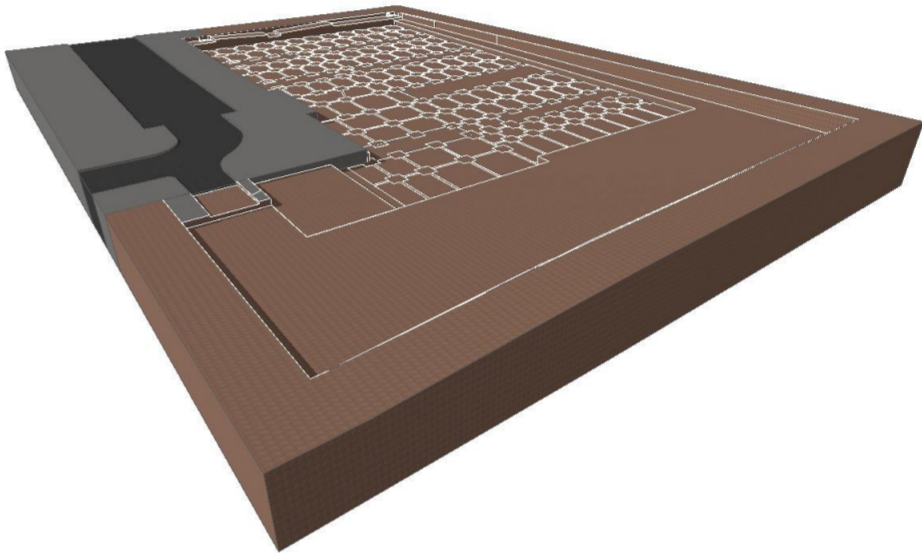


Vista 3D excavación

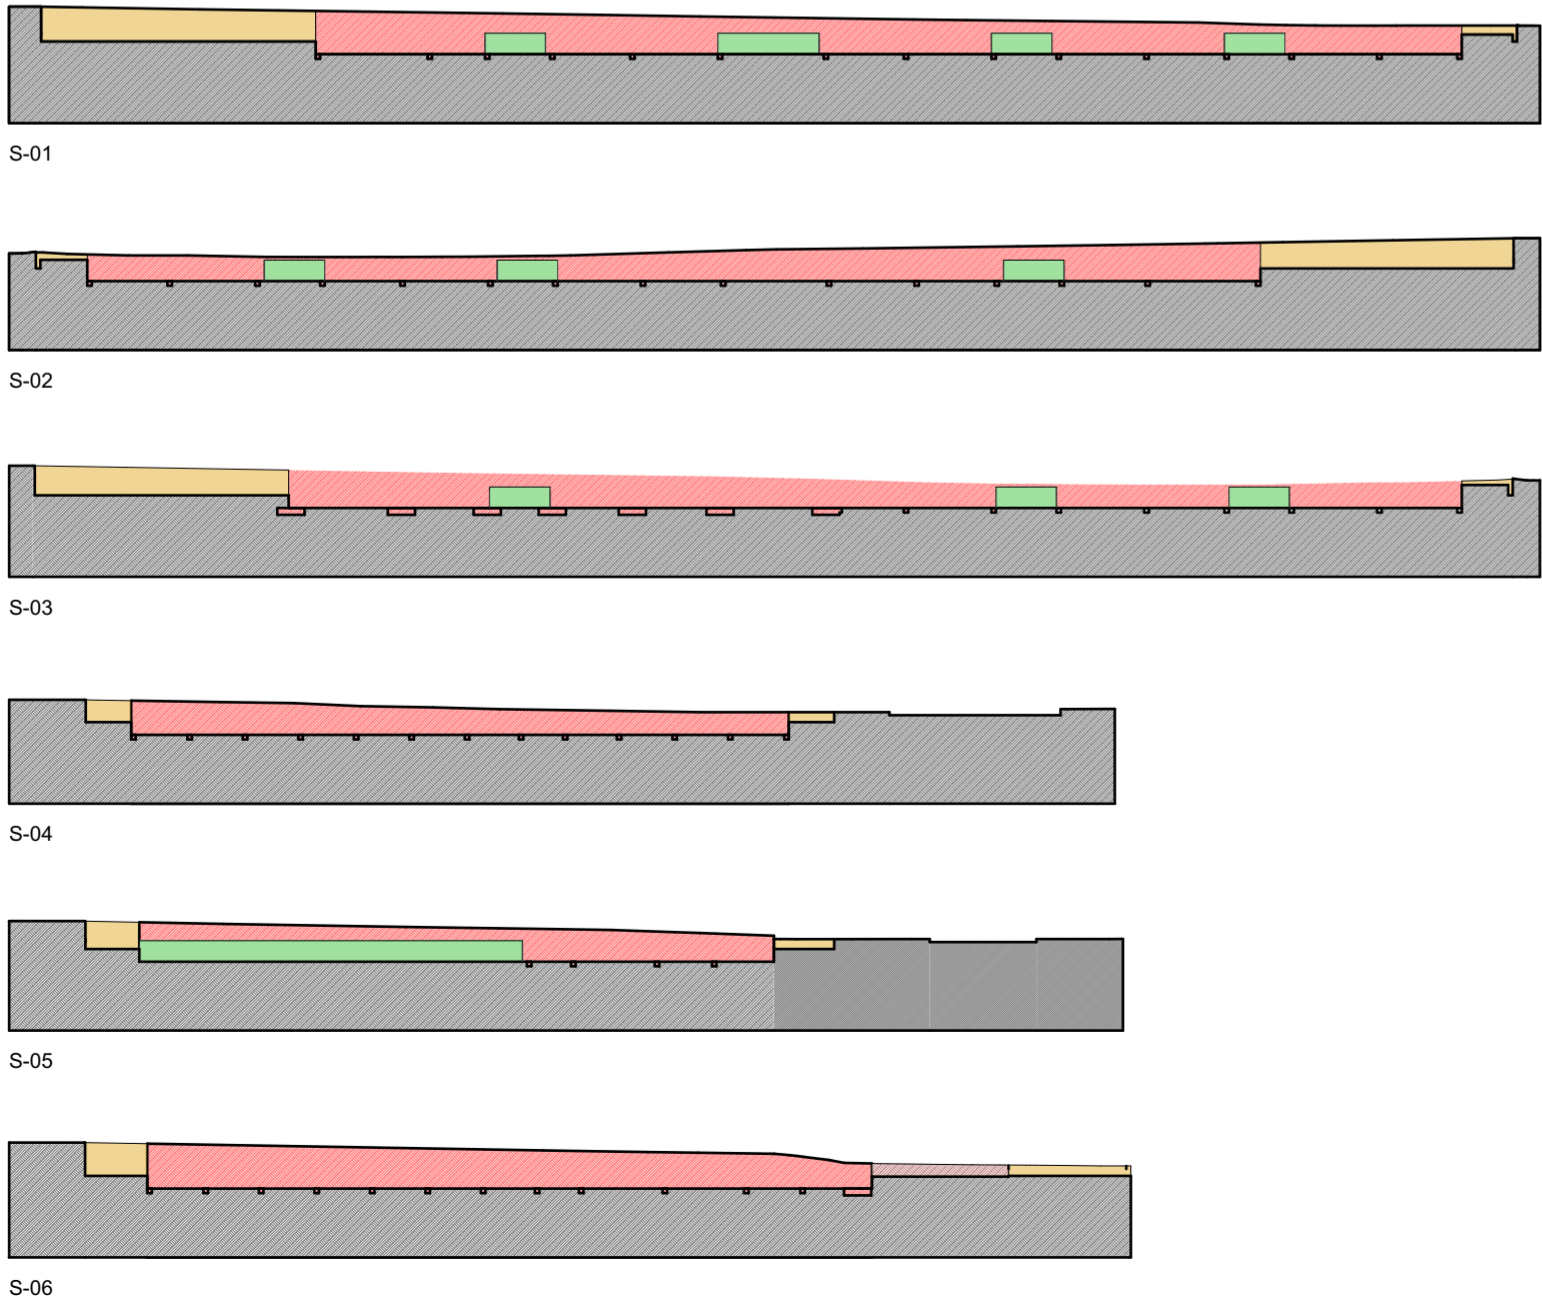

Perfiles excavación

E: 1:500

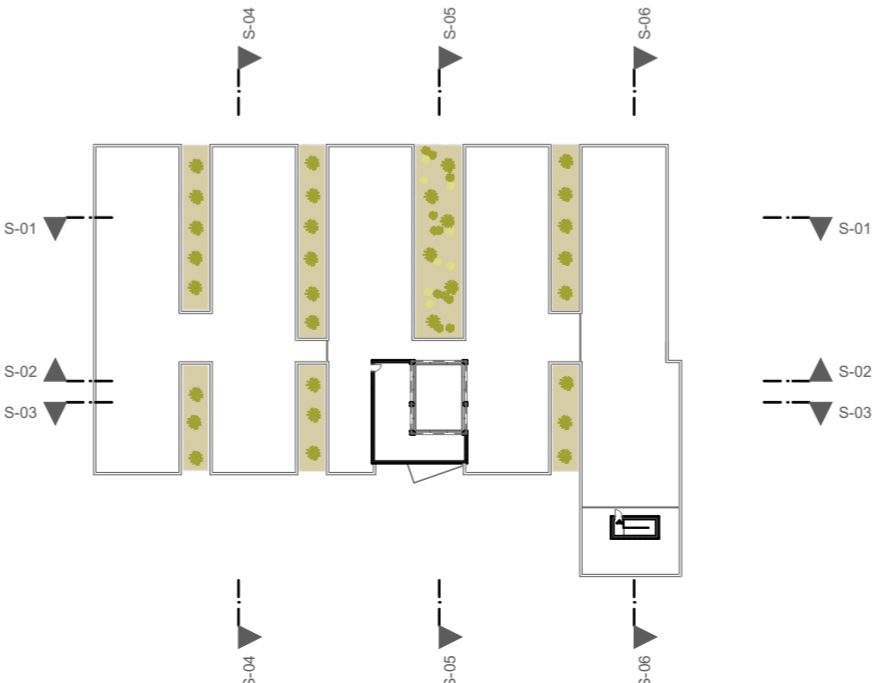

NOTAS:

Las cotas propuestas se verificarán previamente y durante la ejecución de la obra, ajustándose los aspectos que la D.F. considere necesarias, tales como alturas, replanteos de rampas, ascensor o escalera, en caso de que fuera necesario.

REVISIONES			
Rev	Cambio	Descripción	Fecha

EMPRESA ADJUDICATARIA:

ZIMA
DESARROLLOS INTEGRALES S.L.

T + 34 968 079 411
F + 34 968 222 369
RONDA DE GARAY, 19. 2D 30003 MURCIA (ESPAÑA)
INFO@ZIMADESARROLLOS.ES
WWW.ZIMADESARROLLOS.ES

TÉCNICOS REDACTORES:

SILVIA DOMENE FORTE
ARQUITECTA
COAMU Col. Nº 1.997

ANA RUIZ CARREÑO
ARQUITECTA
COAMU Col. Nº 2.354

PROMOTOR:

Servicio Madrileño de Salud
CONSEJERÍA DE SANIDAD

Comunidad de Madrid

PROYECTO BÁSICO Y DE EJECUCIÓN
OBRA DEL CENTRO DE SALUD LA
TENERÍA-PINTO

SITUACIÓN: C/ JUANA FRANCÉS, Nº65 (28320 PINTO-MADRID)

Grupo Planos EP Demoliciones y A. Previas	FECHA: JULIO 2022
Nombre de plano Plano topográfico y de excavación	FORMATO: A2 PLANO: EP-03
ESCALA: 1:500	

0 1 2