




FASE FORJADO CUBIERTA SOBRE VESTÍBULO

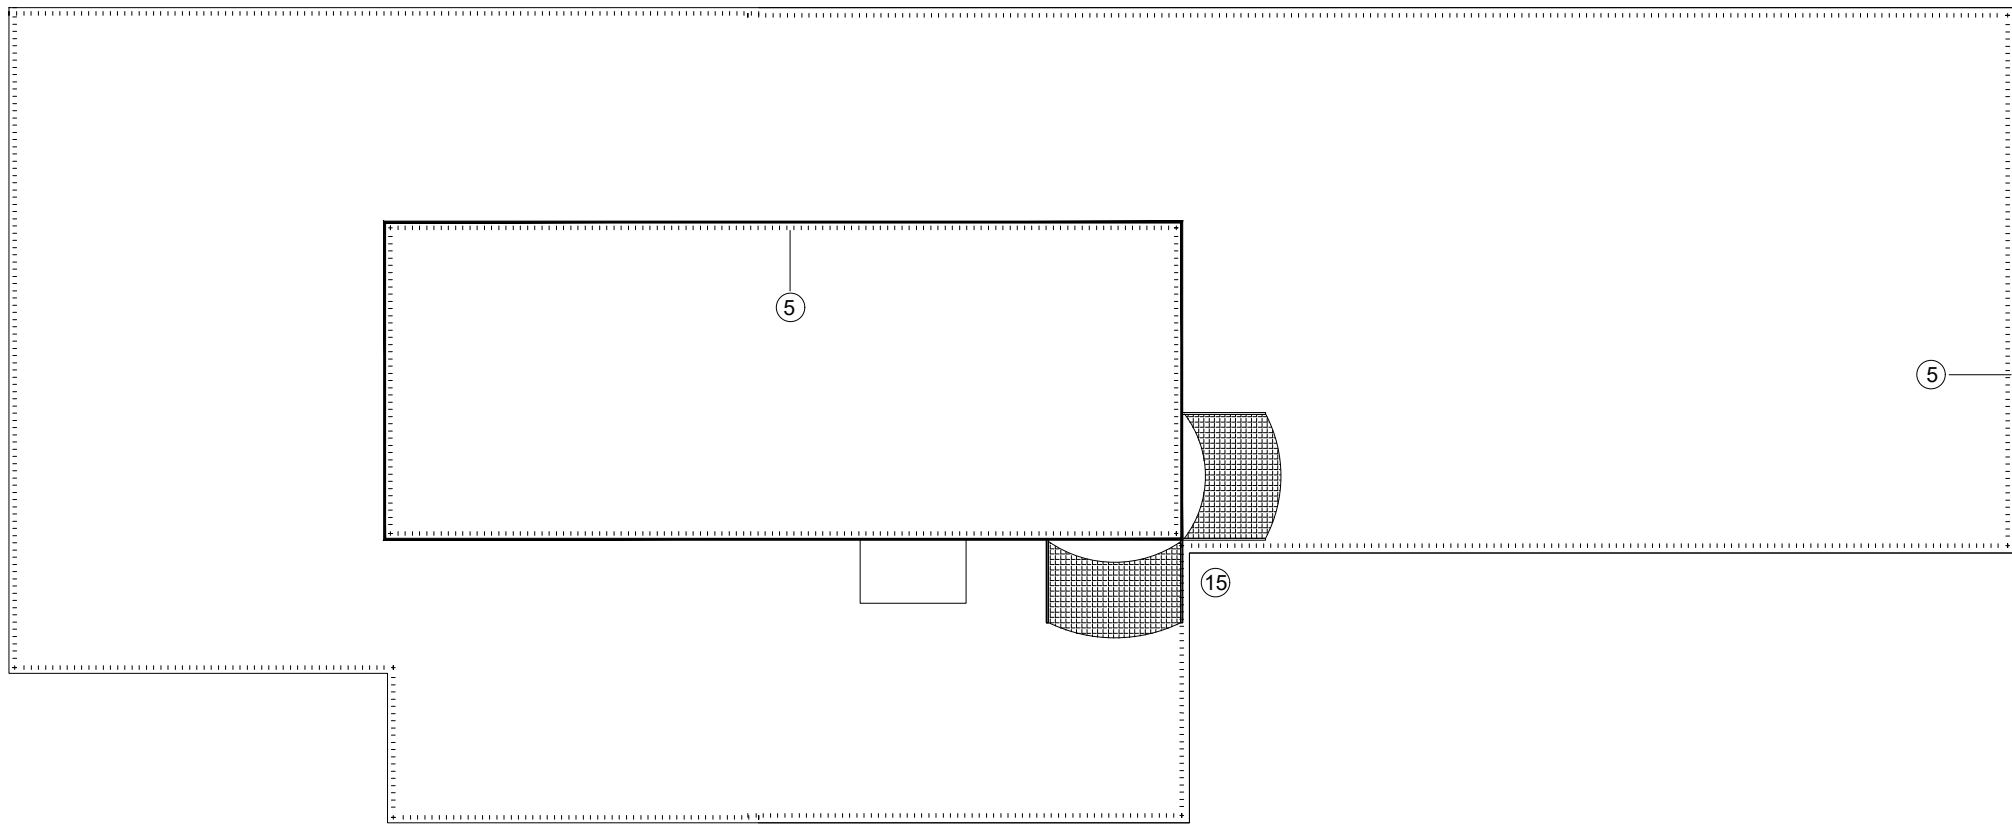



FASE FORJADO CUBIERTA GENERAL

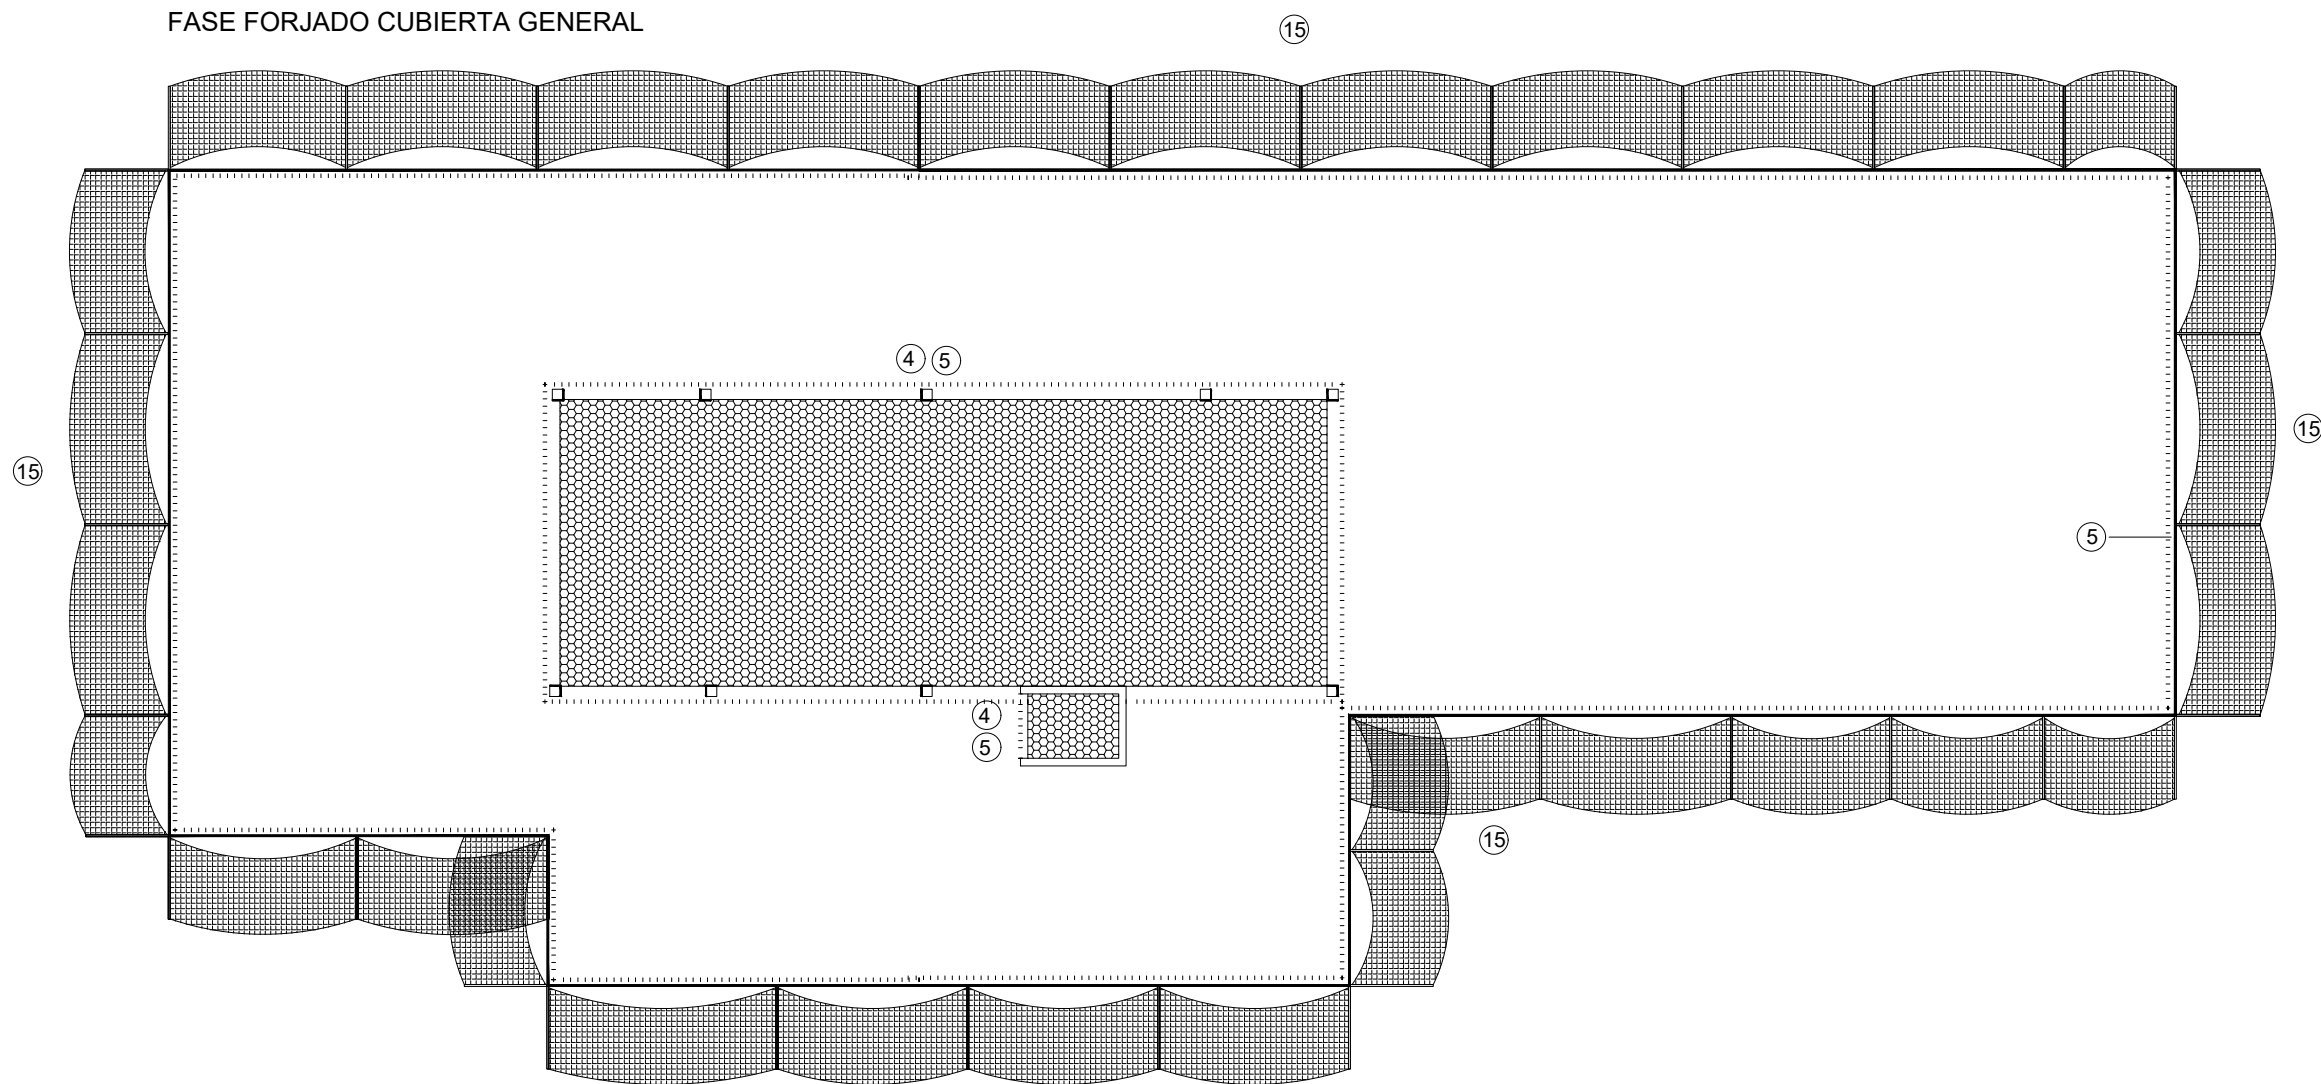

FASE FORJADO PLANTA BAJA Y FORJADO SANITARIO NIVEL 2

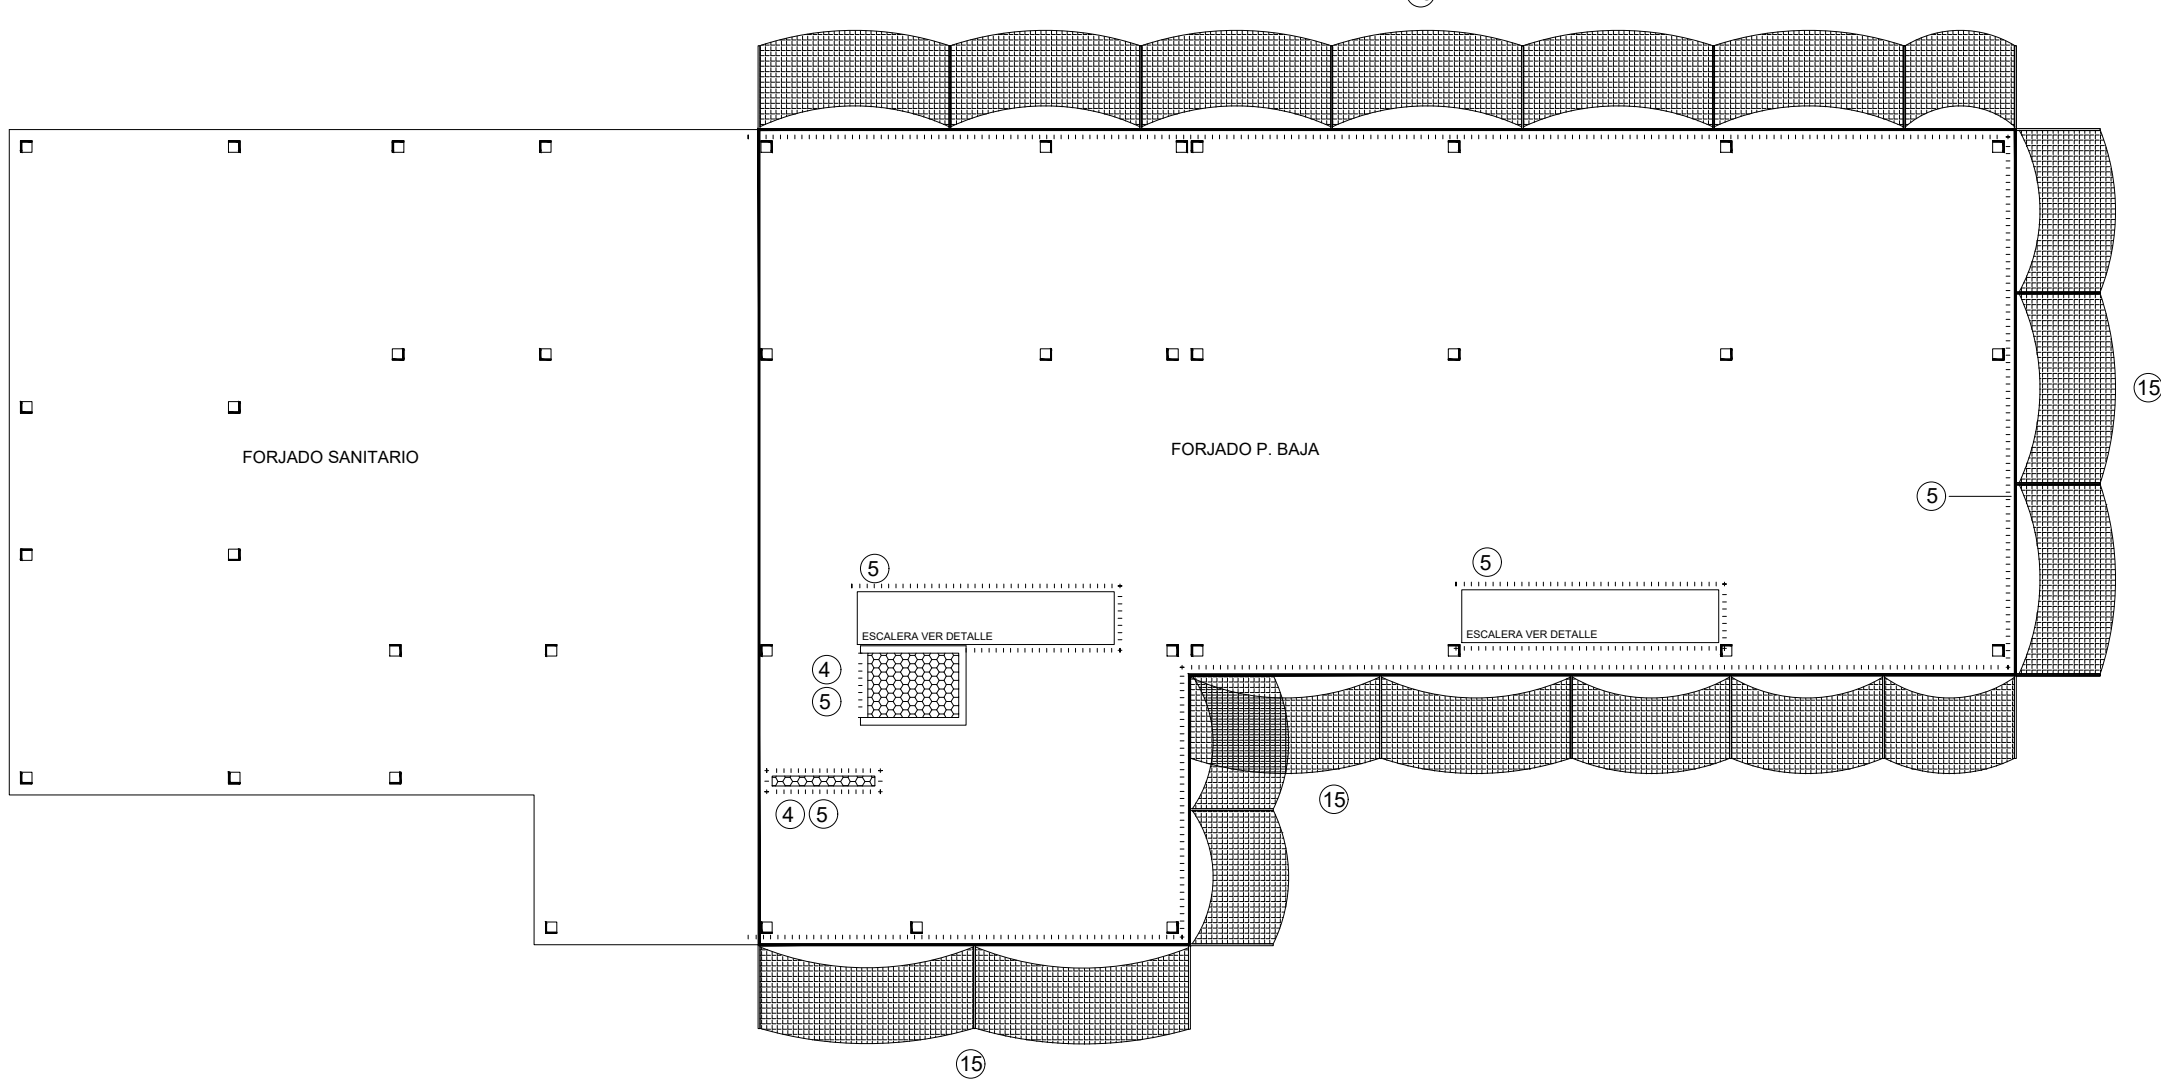


FASE CIMENTACIÓN Y FORJADO SANITARIO NIVEL 1

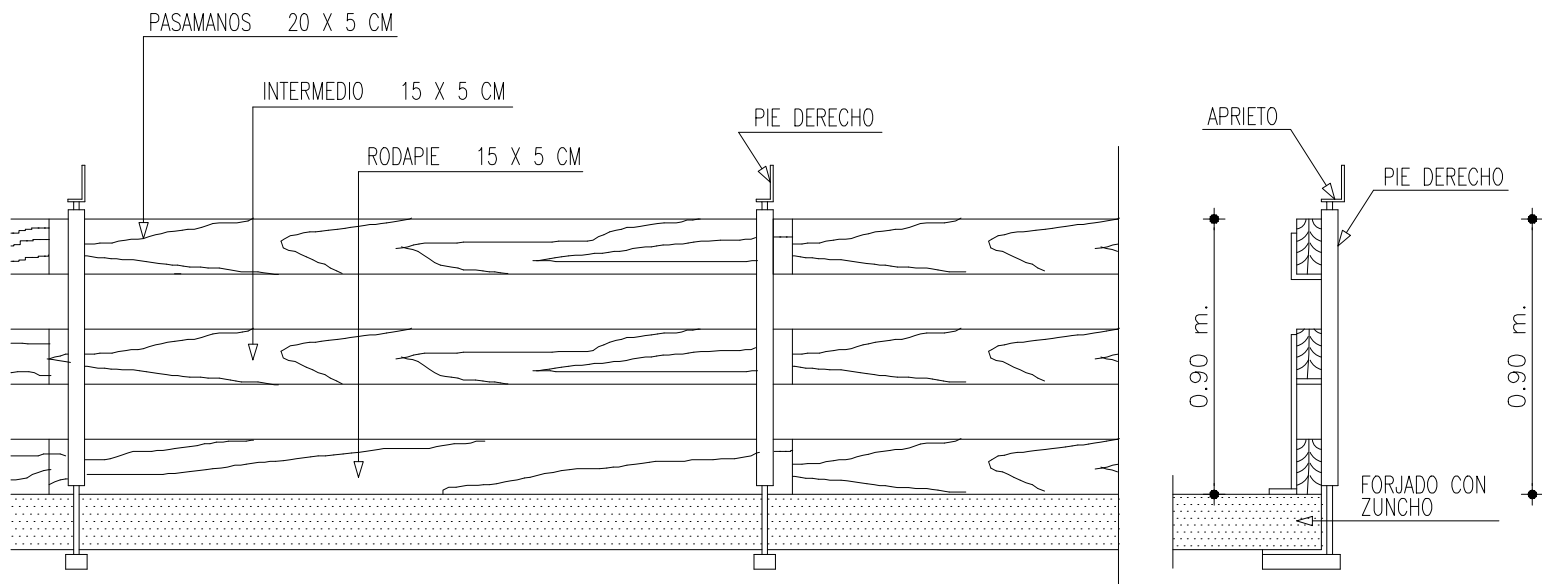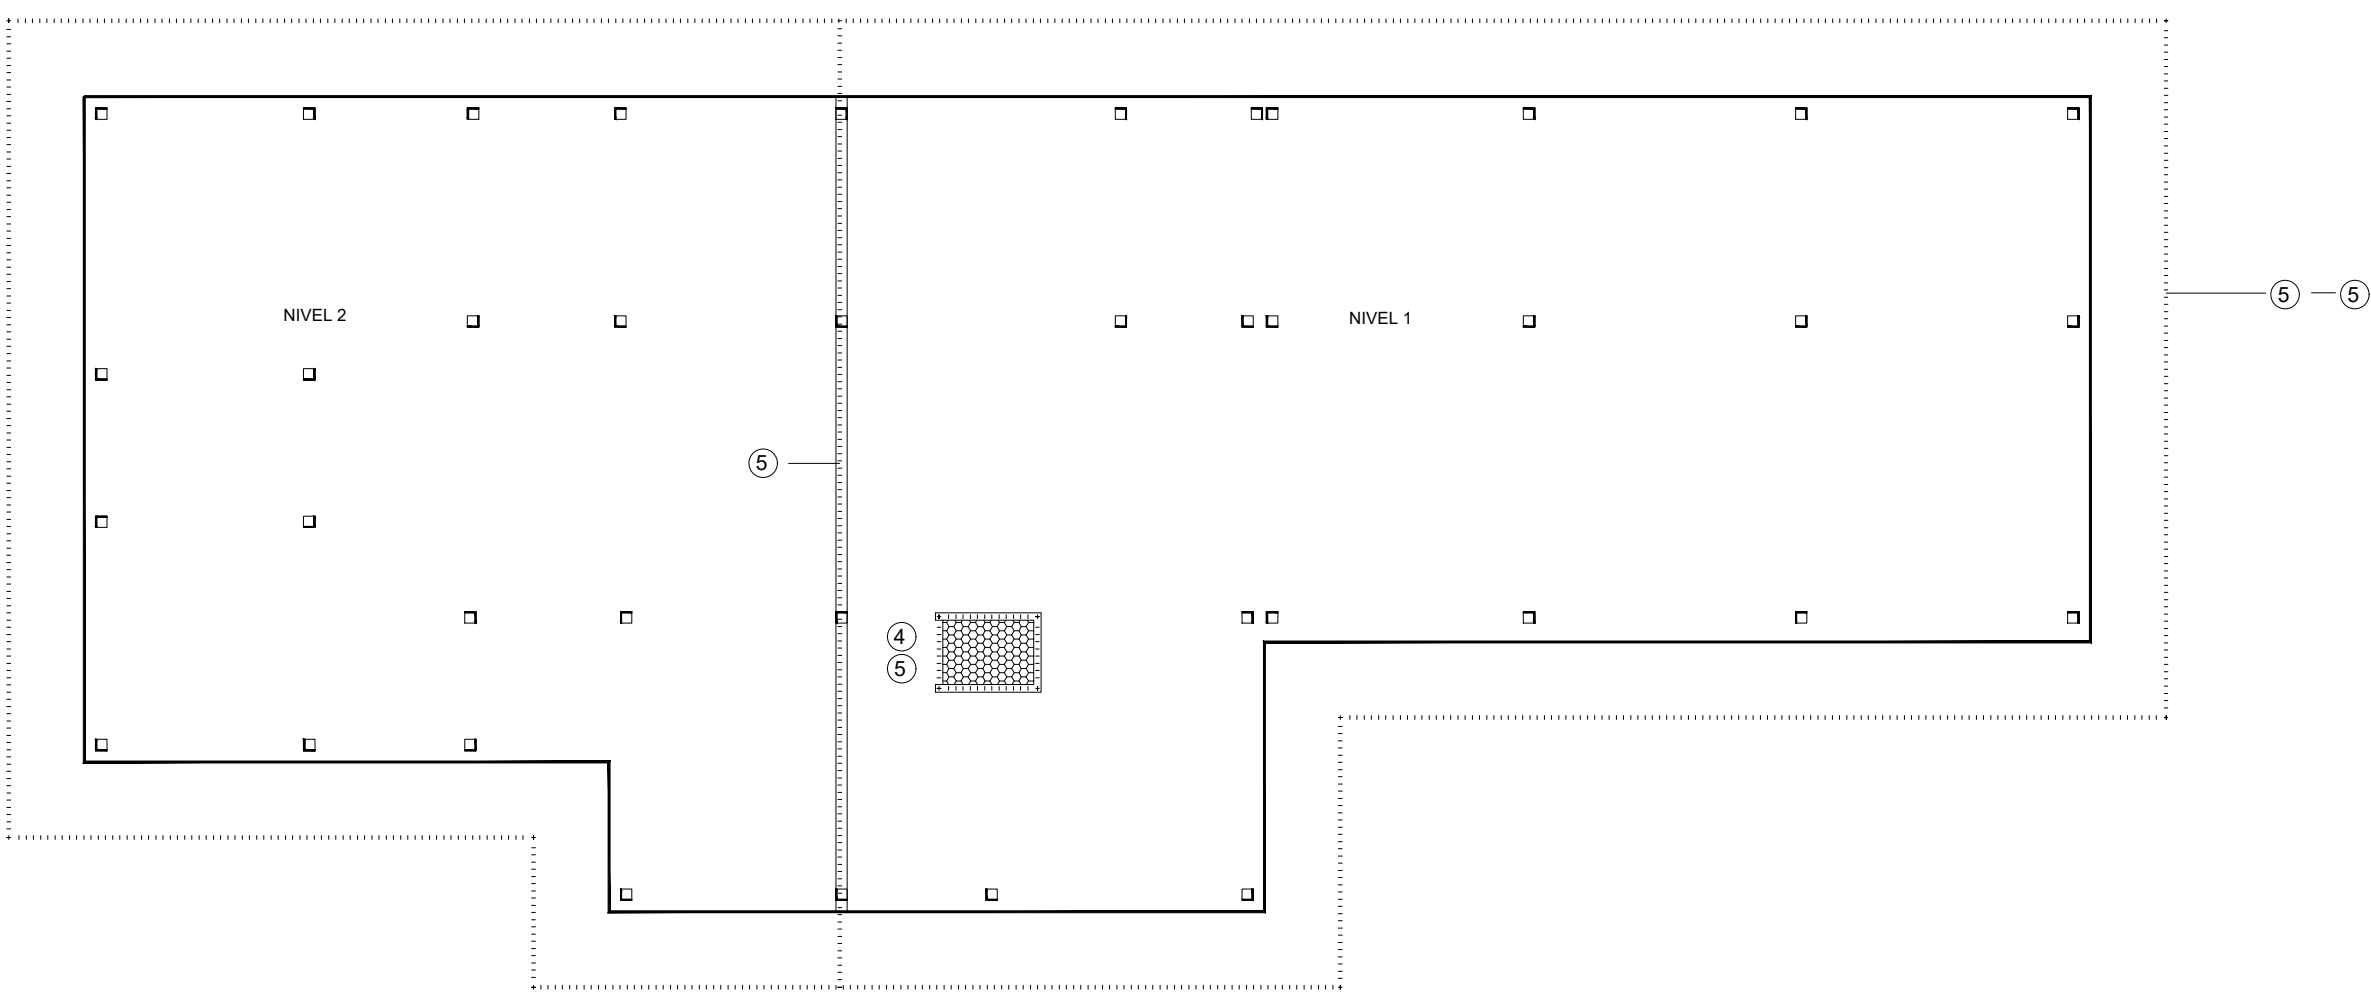


BARANDILLA PERIMETRAL 5



FASE ALBAÑILERÍA PLANTA BAJA

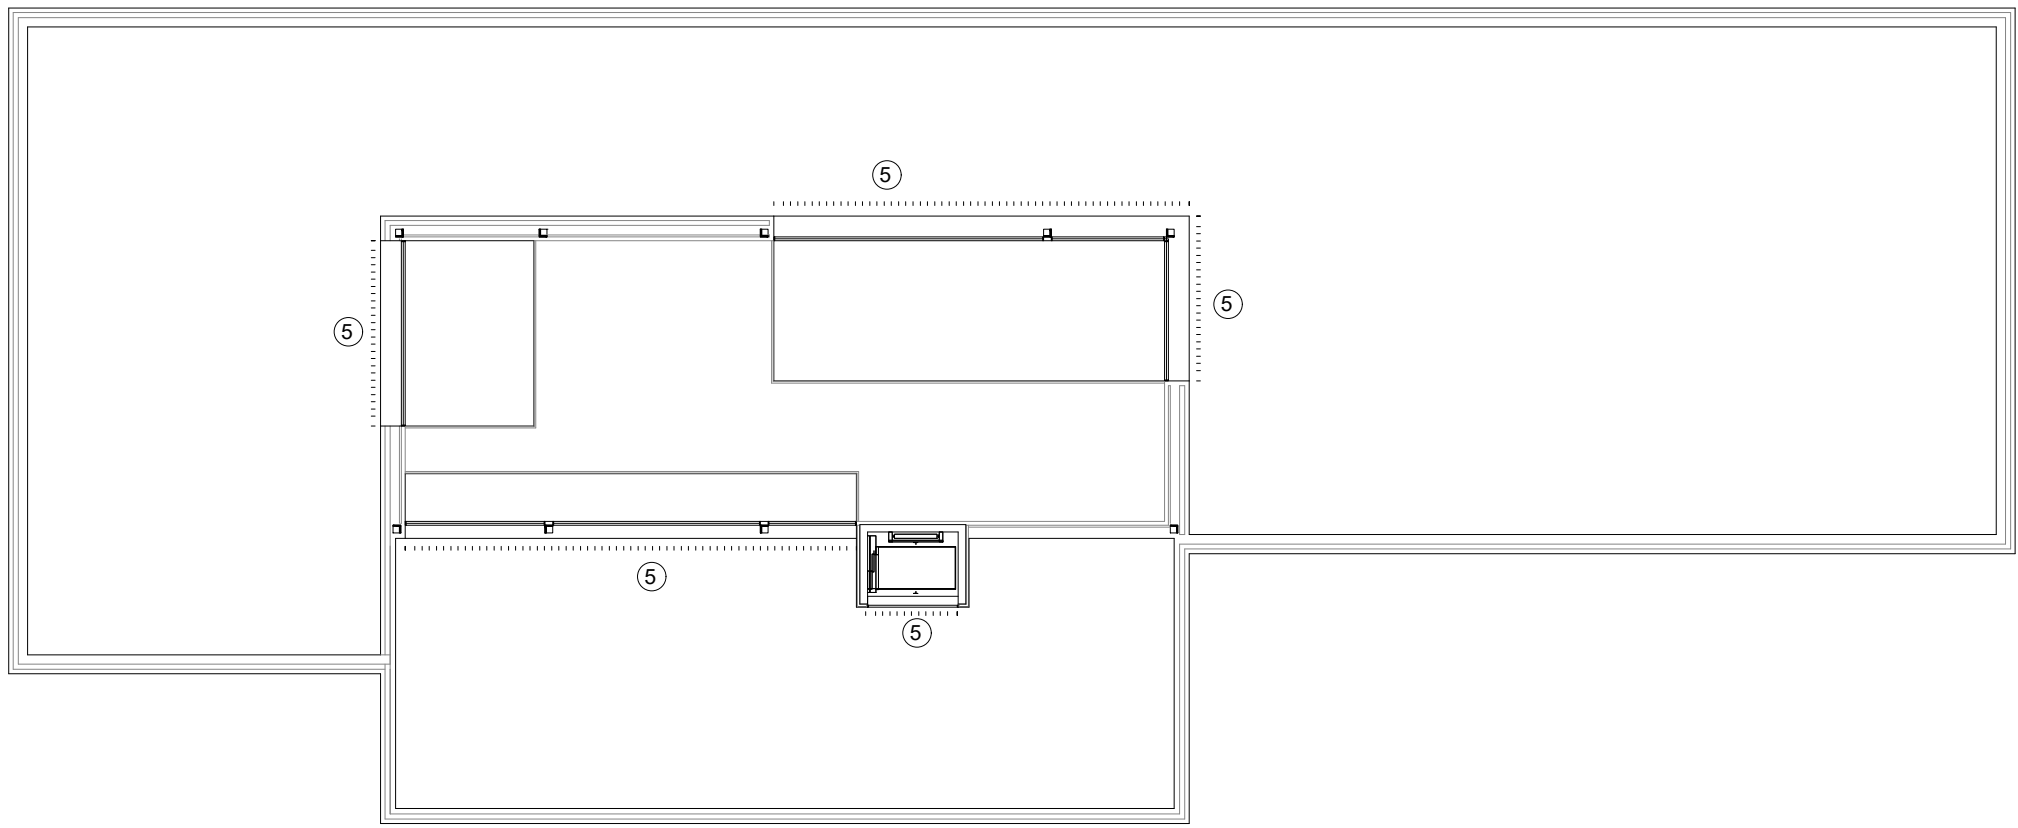

FASE ALBAÑILERÍA PLANTA BAJA

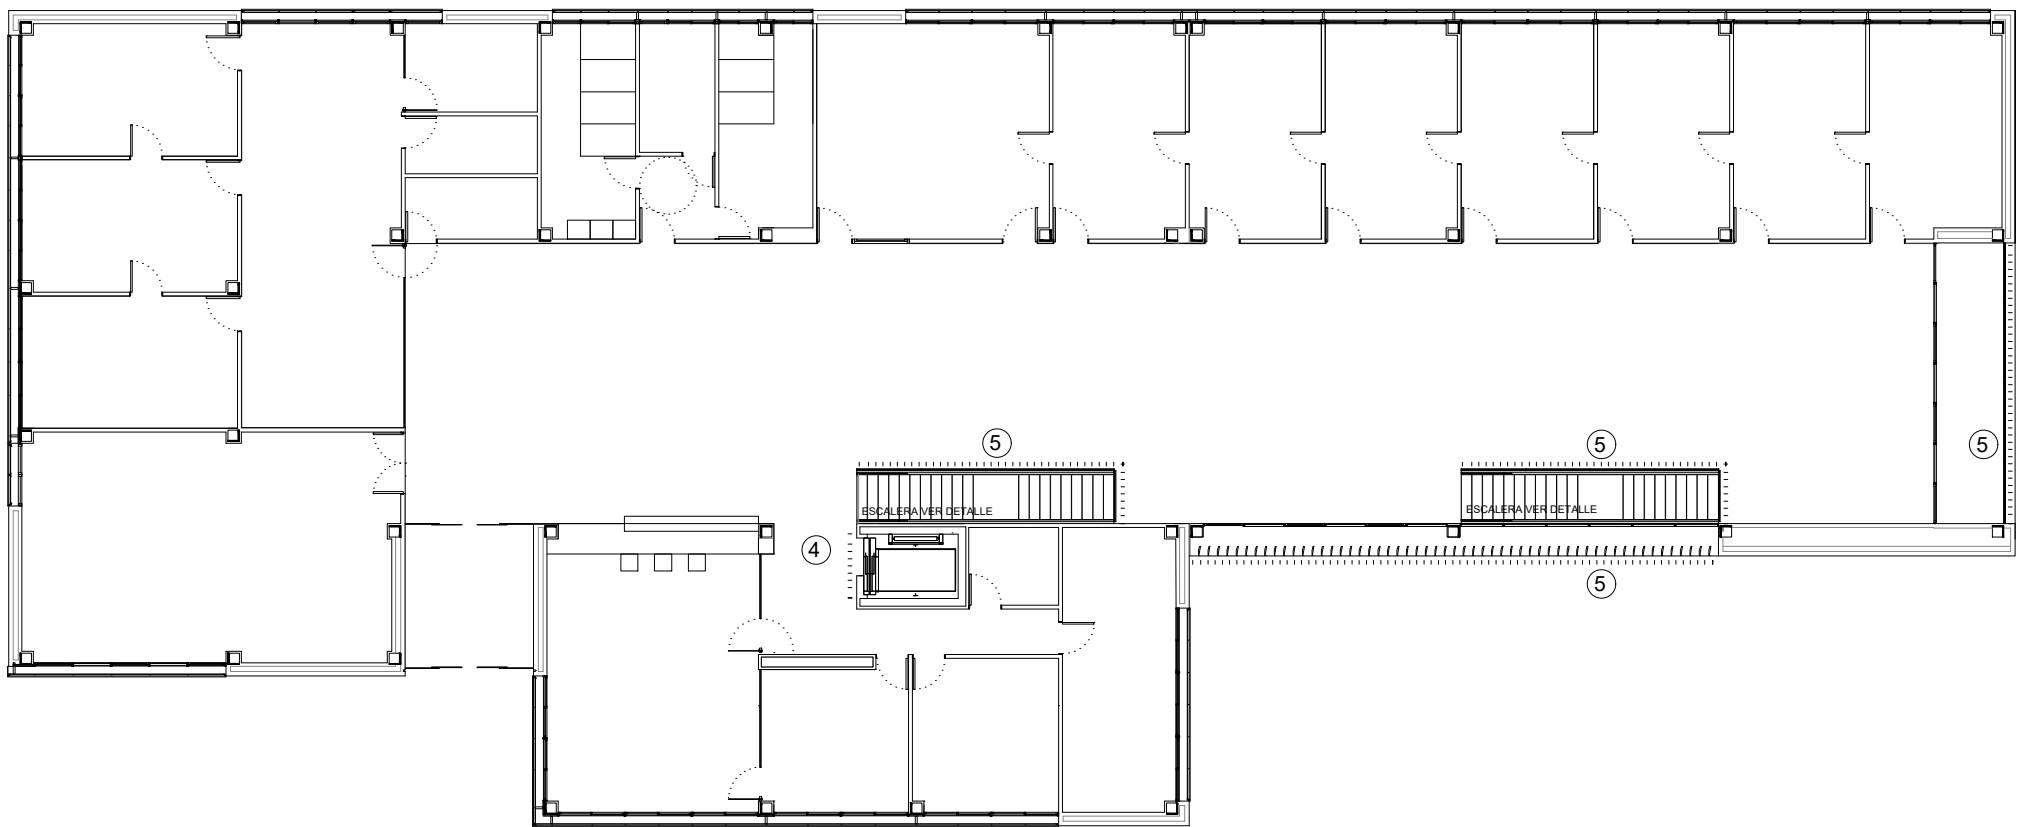


FASE ALBAÑILERÍA P. SEMISÓTANO

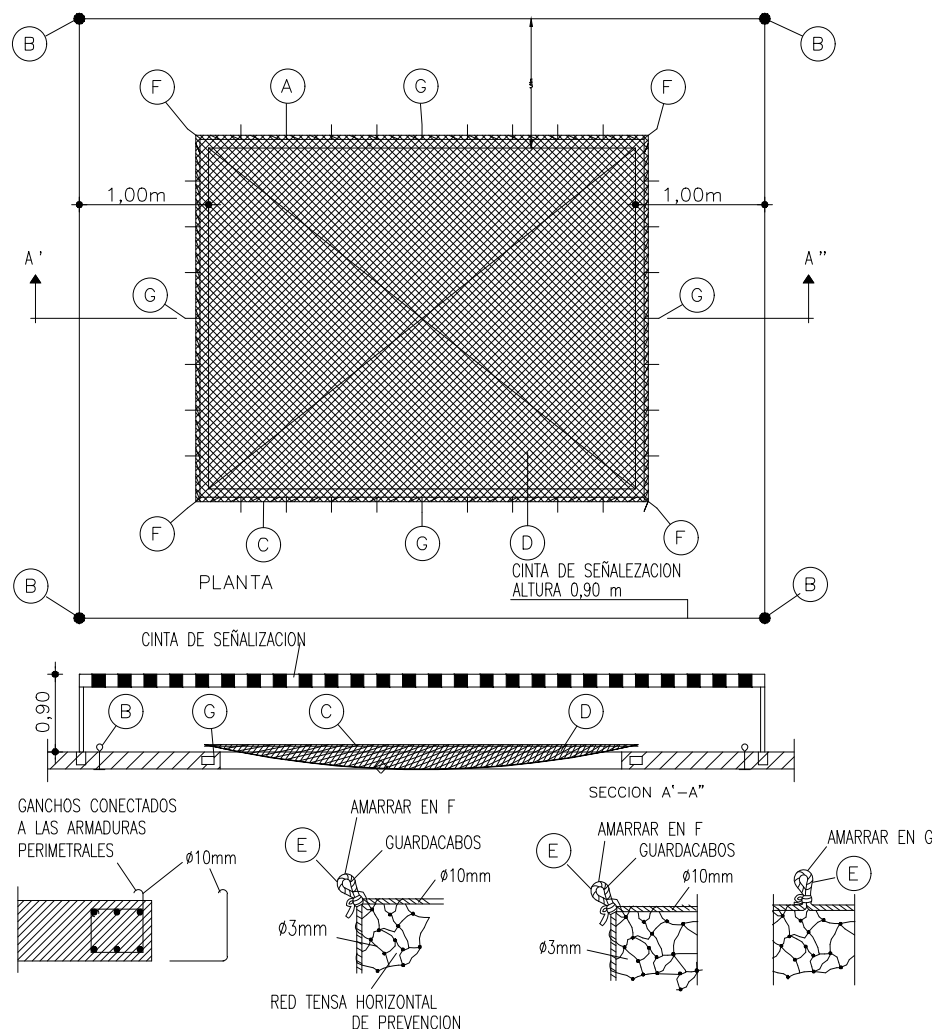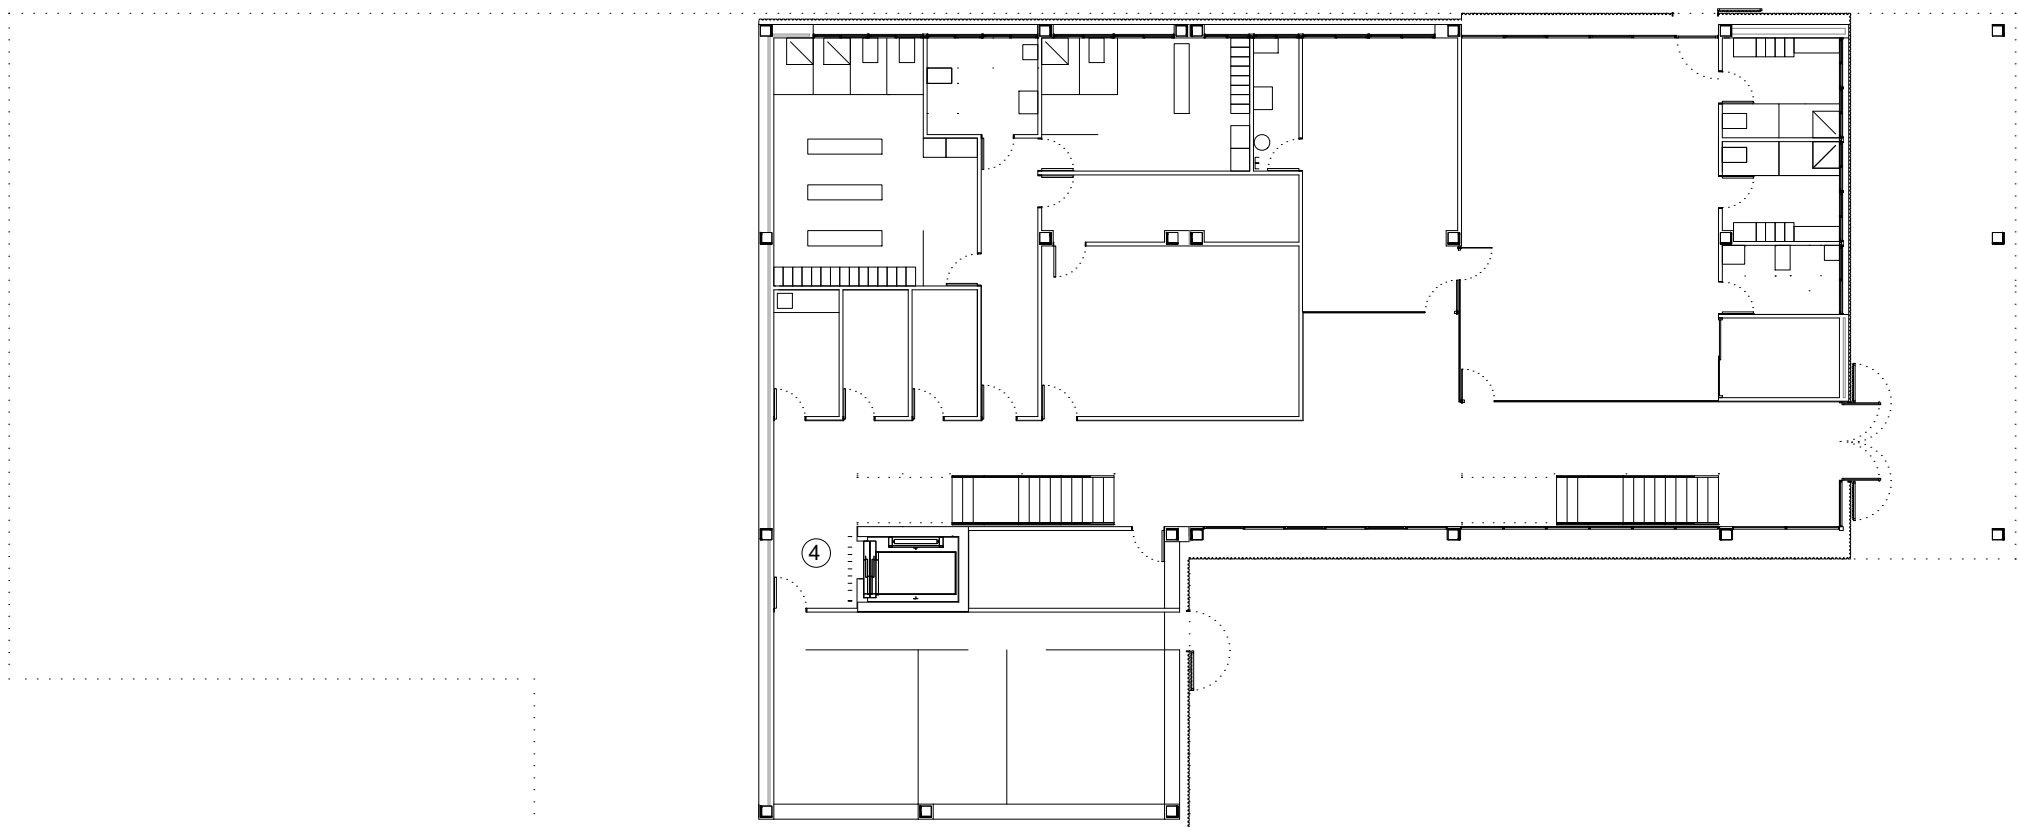

A-ANCLAJE UBICADO CADA 0,50 m PARA SUECCION DE RED  
B-ANCLAJE UBICADO A 2 m PARA AMARRAR DE CONTORNOS DE SEGURIDAD, DURANTE MONTEJE Y RETIRO DE RED  
(EN ESTOS PUNTOS SE USARÁN RES. DEBIDOS PARA SUECCION DE LA CINTA A FRANJAS AMARILLAS Y NEGRAS DE SEÑALIZACION)  
C-CUERDA Ø10mm PARA AMARRAR DE RED A LOS ANCLAJES  
D-PARTE DE RED 7x7 mm ENLADADO CON CUERDA DE POLIAMIDA Ø3mm  
E-LAZO CON GUARDACABOS  
F,G-ANCLAJES PRINCIPALES DE LA RED Ø16mm

DURANTE EJECUCION DE ESTRUCTURA

DETALLE DE COLOCACIÓN DE RED EN HUECOS HORIZONTALES 4

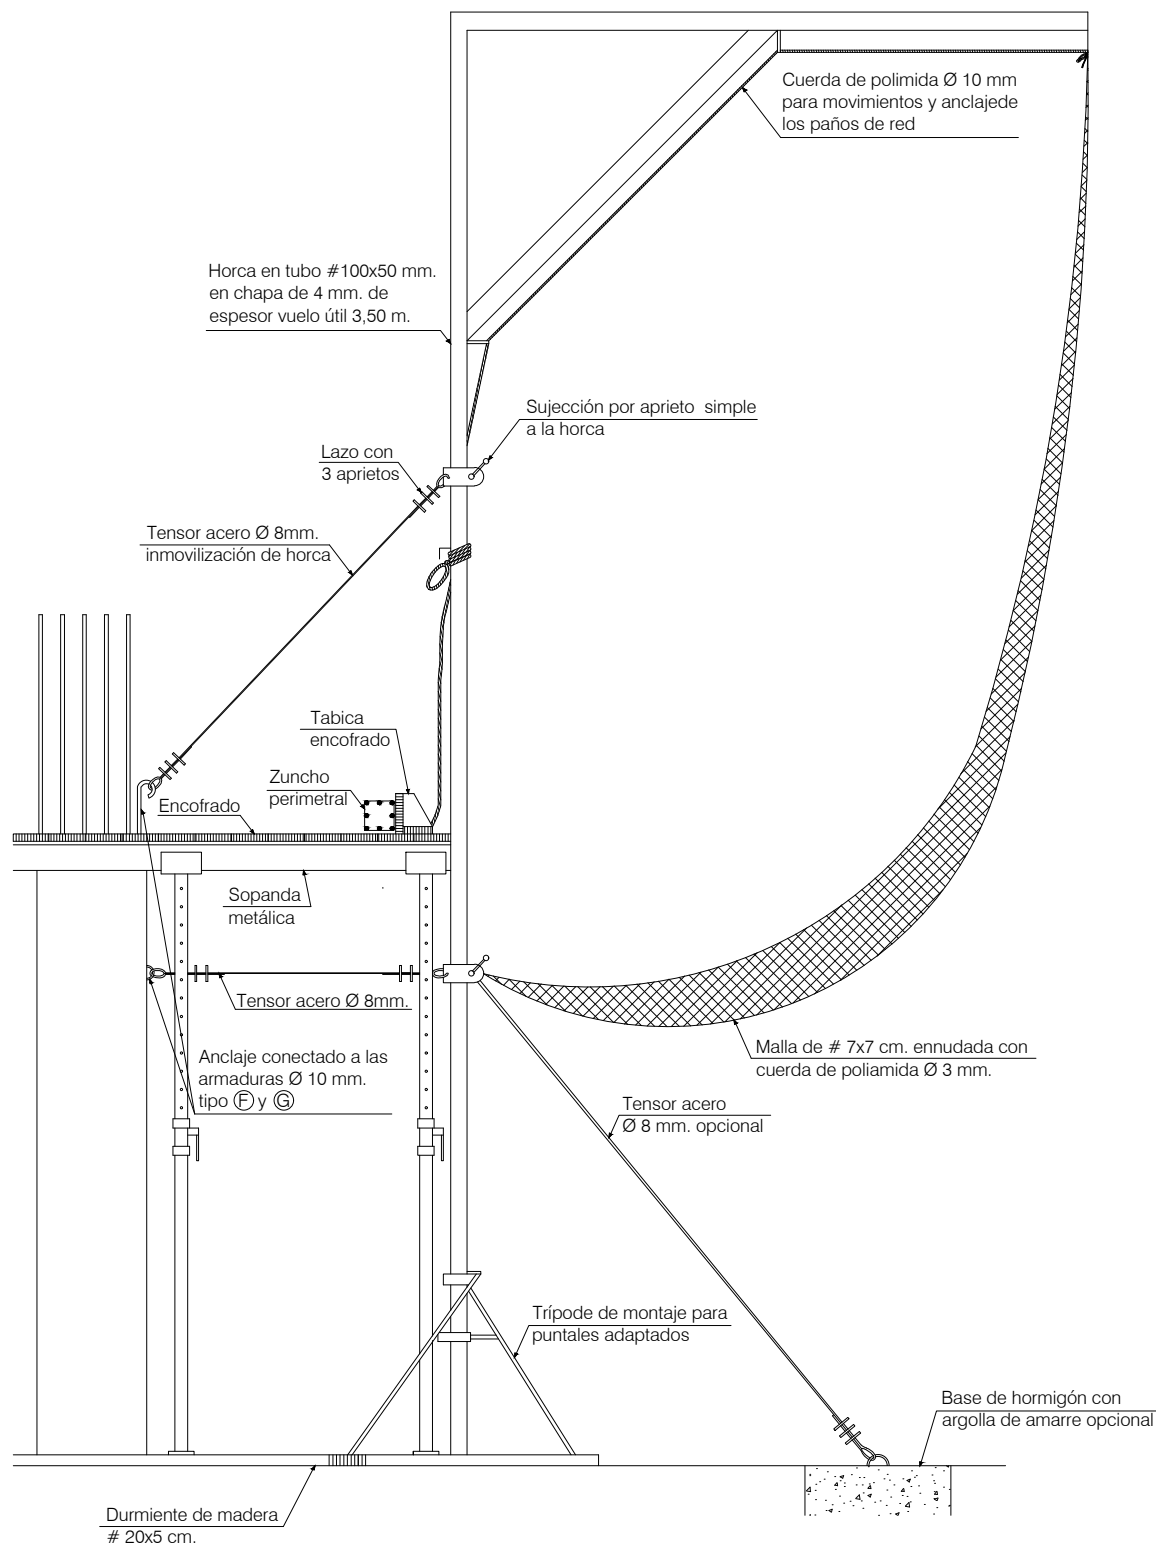

DETALLE DE COLOCACIÓN DE RED 15

## LEYENDA

- 4 PROTECCION DE HUECO (RED EN EL HUECO)
- 5 PROTECCION DE HUECOS (BARANDILLA TIPO SARGENTO)
- 15 RED DE PROTECCION TIPO HORCA



PROYECTO BÁSICO Y DE EJECUCIÓN  
CENTRO DE SALUD, VALDEMORO-3, MADRID

ESTUDIO DE SEGURIDAD Y SALUD  
ESS 02 PLANTAS DE ESTRUCTURAS Y ALBAÑILERÍA Y  
DETALLES

E 1:200 Detalles S/E

REDATOR: MANUEL ÁNGEL VÁZQUEZ DOMÍNGUEZ ARQUITECTO  
COLABORADOR: JOSÉ CARLOS FERNÁNDEZ REYES ARQUITECTO

Noviembre 2022