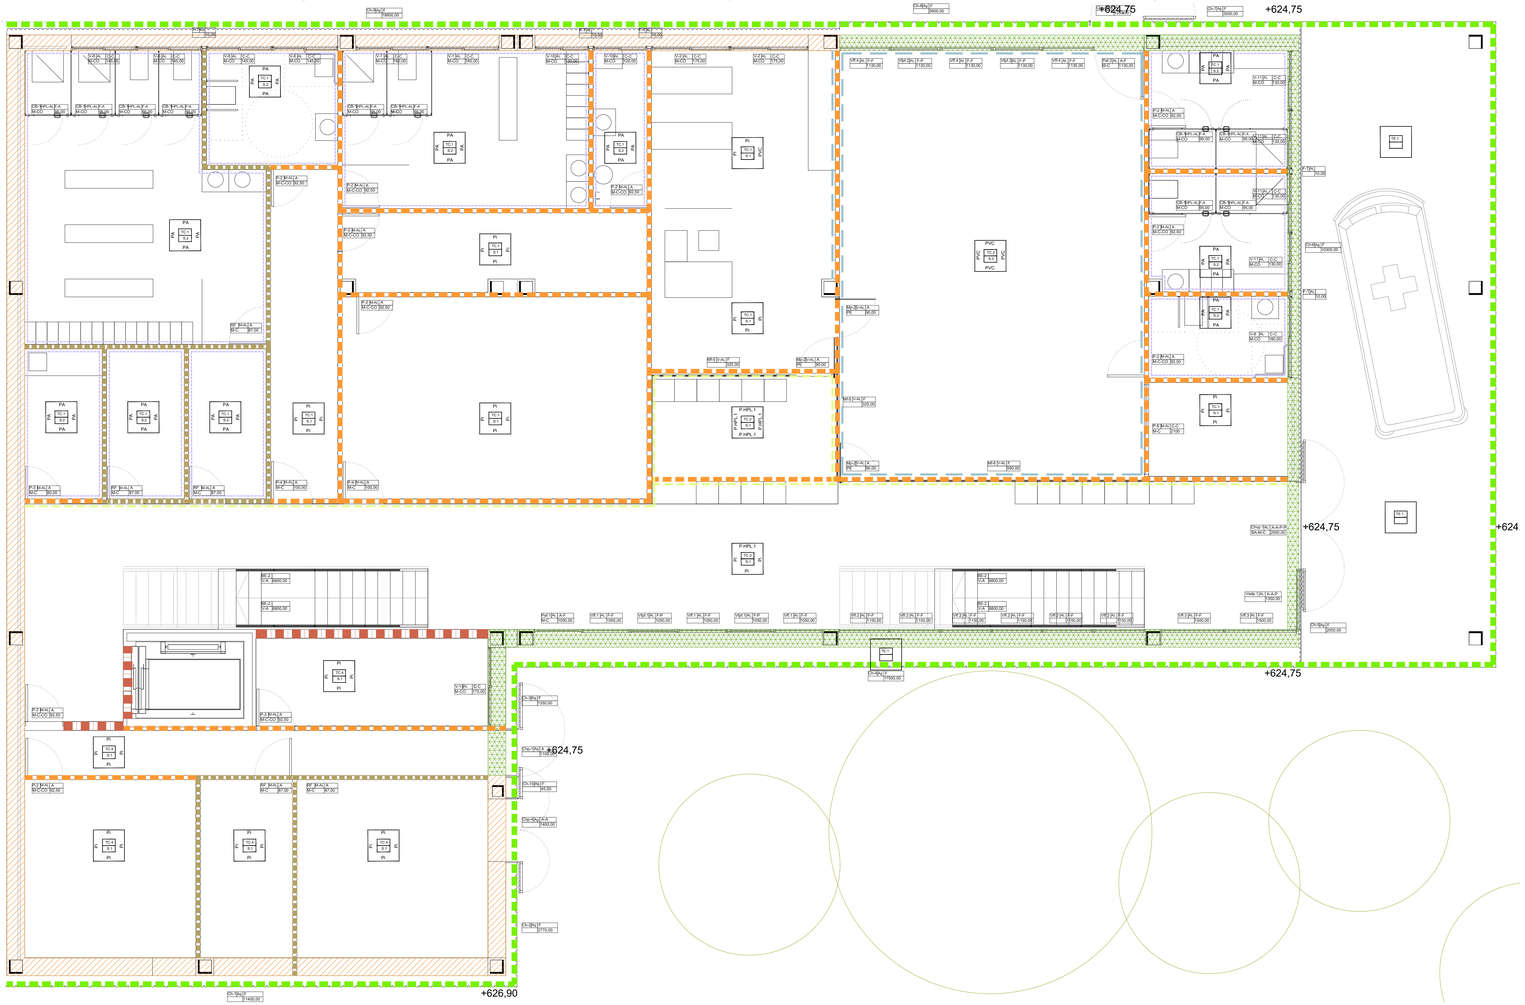

ALBAÑILERIA

C.1 CERRAMIENTO (TABIQUERÍA SECA - ACABADO GRC)

-ACABADO EXTERIOR: PANEL PREFABRICADO GRC MODELO STUD-FRAME CON BASTIDOR TUBULAR, Y SUBESTRUCTURA INTERMEDIA DE FIJACIÓN A ESTRUCTURA DE EDIFICIO

-CAMARA VENTILADA AISLADA CON PROYECCIÓN DE AISLAMIENTO SOBRE EXTERIOR DE HOJA INTERIOR.

-HOJA INTERIOR: SISTEMA HOMOLOGADO DE TABIQUERÍA SECA INTEGRAL, KNAUF WH11C (12,5+70+12,5+15) Ó EQUIVALENTE, CON PLACA EXTERIOR AL CEMENTO, BARRERA IMPERMEABLE, SUBESTRUCTURA DE PERFIL GALVANIZADO CON AISLAMIENTO , Y DOBLE PLACA INTERIOR ESPECIALES DEL SISTEMA.

C.2 CERRAMIENTO (TABIQUERÍA SECA- ALBAÑILERIA - ACABADO GRC)

-ACABADO EXTERIOR: PANEL PREFABRICADO GRC MODELO STUD-FRAME CON BASTIDOR TUBULAR, Y SUBESTRUCTURA INTERMEDIA DE FIJACIÓN A ESTRUCTURA DE EDIFICIO

-CAMARA VENTILADA AISLADA CON PROYECCIÓN DE AISLAMIENTO SOBRE EXTERIOR DE HOJA DE ALBAÑILERIA.

-HOJA INTERMEDIA: FABRICA DE LM PIE DE LADRILLO PERFORADO

-CÁMARA NO VENTILADA

-HOJA INTERIOR: TABIQUERÍA SECA INTEGRAL SISTEMA HOMOLOGADO KNAUF W111.ES O EQUIVALENTE, SIN PLACA EXTERIOR, CON SUBESTRUCTURA DE PERFIL GALVANIZADO CON AISLAMIENTO Y PLACA INTERIOR DE YESO LAMINADO DEL SISTEMA (70+15).

C.2-V CERRAMIENTO (TABIQUERÍA SECA- ALBAÑILERIA)

VARIANTE DE C-2 SIN ACABADO EN GRC

C.3 CERRAMIENTO (TABIQUERÍA SECA)

SISTEMA HOMOLOGADO KNAUF W41C V*S O EQUIVALENTE:

-HOJA EXTERIOR: PLACA EXTERIOR AL CEMENTO, CON ACABADO MONOCAPA ESPECIAL DEL SISTEMA, BARRERA IMPERMEABLE, SUBESTRUCTURA DE PERFIL GALVANIZADO CON AISLAMIENTO Y PLACA INTERIOR DE YESO LAMINADO (12,5+100+12,5).

-CAMARA NO VENTILADA

-HOJA INTERIOR: SUBESTRUCTURA DE PERFIL GALVANIZADO CON AISLAMIENTO Y PLACA INTERIOR DE YESO LAMINADO ESPECIAL DEL SISTEMA (70+15).

C.5 CERRAMIENTO (HORMIGÓN - TRASDOSADO SECO AISLANTE)

-HOJA EXTERIOR: SISTEMA ETICS DE GRUPO PUMA O EQUIVALENTE, PARA TRASDOSADO CON AISLAMIENTO Y CAPA EXTERIOR DE ACABADO EN MORTERO MONOCAPA SINTÉTICO ESPECIAL DEL SISTEMA.

C.4 / CT.1 CERRAMIENTO (TABIQUERÍA SECA - HORMIGÓN)

-HOJA EXTERIOR: MURO DE HORMIGÓN ARMADO DE 25CM DE ESPESOR. EN CT.1 PROTECCIÓN EXTERIOR EN ENCUENTRO CONTRA EL TERRENO CON IMPERMEABILIZACION Y CAPA FILTRANTE-DRENANTE.

-CAMARA NO VENTILADA CON AISLAMIENTO PROYECTADO SOBRE LA CARA INTERIOR DEL MURO.

-HOJA INTERIOR MEDIANTE SISTEMA HOMOLOGADO DE TABIQUERÍA SECA INTEGRAL KNAUF W111.ES (70+12,5) O EQUIVALENTE, CON SUBESTRUCTURA DE PERFIL GALVANIZADO CON AISLAMIENTO Y PLACA INTERIOR DE YESO LAMINADO DEL SISTEMA.

TL1 COMPARTIMENTACIÓN TABIQUERÍA SECA

SISTEMA DE TABIQUERIA SECA INTEGRAL, SISTEMA HOMOLOGADO KNAUF W111.ES (15-70-15) O EQUIVALENTE. CON SUBESTRUCTURA DE PERFIL GALVANIZADO CON AISLAMIENTO Y PLACA DE YESO LAMINADO EN AMBAS CARAS.

TL2 COMPARTIMENTACIÓN TABIQUERÍA SECA RESISTENTE AL FUEGO

SISTEMA DE TABIQUERIA SECA INTEGRAL, SISTEMA HOMOLOGADO KNAUF W112.ES (15+15+48+15+15) O EQUIVALENTE CON SUBESTRUCTURA DE PERFIL GALVANIZADO CON AISLAMIENTO Y DOBLE PLACA DE YESO LAMINADO EN CADA CARA, SEGÚN SISTEMA Y SOLICITACIÓN AL FUEGO.

TL3 COMPARTIMENTACIÓN TABIQUERÍA SECA AISLAMIENTO ACUSTICO SALA DE MAQUINAS

SISTEMA DE TABIQUERIA SECA INTEGRAL, SISTEMA HOMOLOGADO KNAUF W115.ES (15+15+70+15+15) O EQUIVALENTE CON DOBLE SUBESTRUCTURA DE PERFIL GALVANIZADO CON AISLAMIENTO Y DOBLE PLACA DE YESO LAMINADO EN CADA CARA, SEGÚN SISTEMA Y SOLICITACIÓN

TA.1 TRASDOSADO AUTOPORTANTE

SISTEMA DE TABIQUERIA SECA INTEGRAL, SISTEMA HOMOLOGADO KNAUF W625.ES 63/630 (A5+15A) O EQUIVALENTE CON SUBESTRUCTURA DE PERFIL GALVANIZADO CON AISLAMIENTO Y PLACA DE YESO LAMINADO

PT PRETIL DE CUBIERTAS ALBAÑILERÍA

FÁBRICA DE LADRILLO PERFORADO DE 1 PIE DE ESPESOR

PT PRETIL DE CUBIERTAS HORMIGON ARMADO

MURETA DE HORMIGÓN ARMADO DE 15CM DE ESPESOR

CARPINTERIA

TIPO	
P	PUERTA DE PASO
M	MAMPARA
V	VENTANA
CB	CABINA
C	CERRAJERIA
MATERIAL	
M	MADERA O DERIVADO
A	ACERO
AI	ACERO INOXIDABLE
Ag	ACERO GALVANIZADO
AL	ALUMINIO
V	VIDRIO
RF	RESISTENTE AL FUEGO
HPL	FENÓLICO HPL
ACCIONAMIENTO DE ENTREPAÑOS	
F	FIJO
A	ABATIBLE
AV	ABATIBLE-VAIVEN
C	CORREDERO
PE	PERSIANA ENROLLABLE
MECANISMOS Y ACCESORIOS	
M	MANILLA
T	TIRADOR
BA	BARRA ANTIPANICO
C	CERRADURA
CO	CONDENA INTERIOR
PE	PROTECCION-EMPUJE

ESQUEMA DE SIGLAS DE CARPINTERIA:

RESISTENCIA AL FUEGO MINIMA			
TIPO	MATERIAL	ACCIONAMIENTO DE ENTREPAÑOS	
MECANISMOS Y ACCESORIOS		ANCHO TOTAL HUECO ESTIMADO	

REVESTIMIENTOS (Acabados)

EXTERIOR	**PARAMENTOS**	
	F.1	GRC
INTERIOR	**SUELOS**	
SIGLAS EN ESQUEMA POR ESPACIO	**S.1**	TERRAZO
	S.2	GRES ANTIDESLIZANTE
	S.3	PAVIMENTO VINÍLICO CONTÍNUO, ANTIDESLIZANTE (CLASE 2)
	S.4	SUELO FLOTANTE GRANITO ABUJARDADO (CLASE 3)
INTERIOR	**PARAMENTOS**	
	P.HPL.1 /P.PHL.2 / P.HPL.3	PANELADO HPL
	PVC	PVC MURAL
	PA	AZULEJO
SIGLAS EN ESQUEMA POR ESPACIO	**PI**	ACABADO: PINTURA LISA SOBRE PARAMENTO DE YESO LAMINADO
INTERIOR	**TECHOS (Acabado: pintura lisa)**	
	TC.1 / TC.1.A	FALSO TECHO ESTANCO CONTINUO NORMAL Y AISLADO
	TC.2	FALSO TECHO CONTINUO ACUSTICO - SUSPENDIDO
SIGLAS EN ESQUEMA POR ESPACIO	**TC.3**	FALSO TECHO CONTINUO ACUSTICO - TRASOSADO DIRECTO
	TC.4	FALSO TECHO CONTINUO RESISTENTE AL FUEGO
	TC.5	FALSO TECHO REGISTRABLE

ESQUEMA DE SIGLAS DE ACABADOS:

Comunidad de Madrid

Gerencia Asistencial de Atención Primaria

CONSEJERÍA DE SANIDAD

PROYECO BÁSICO Y DE EJECUCIÓN

CENTRO DE SALUD, VALDEMORO-3, MADRID

12-A.10 PLANTA SEMISOTANO (+624.80) ALBAÑILERÍA Y ACABADOS.

E 1:50

Noviembre 2022

REDACTOR: MANUEL ÁNGEL VÁZQUEZ DOMÍNGUEZ ARQUITECTO

COLABORADOR: JOSÉ CARLOS FERNÁNDEZ REYES ARQUITECTO