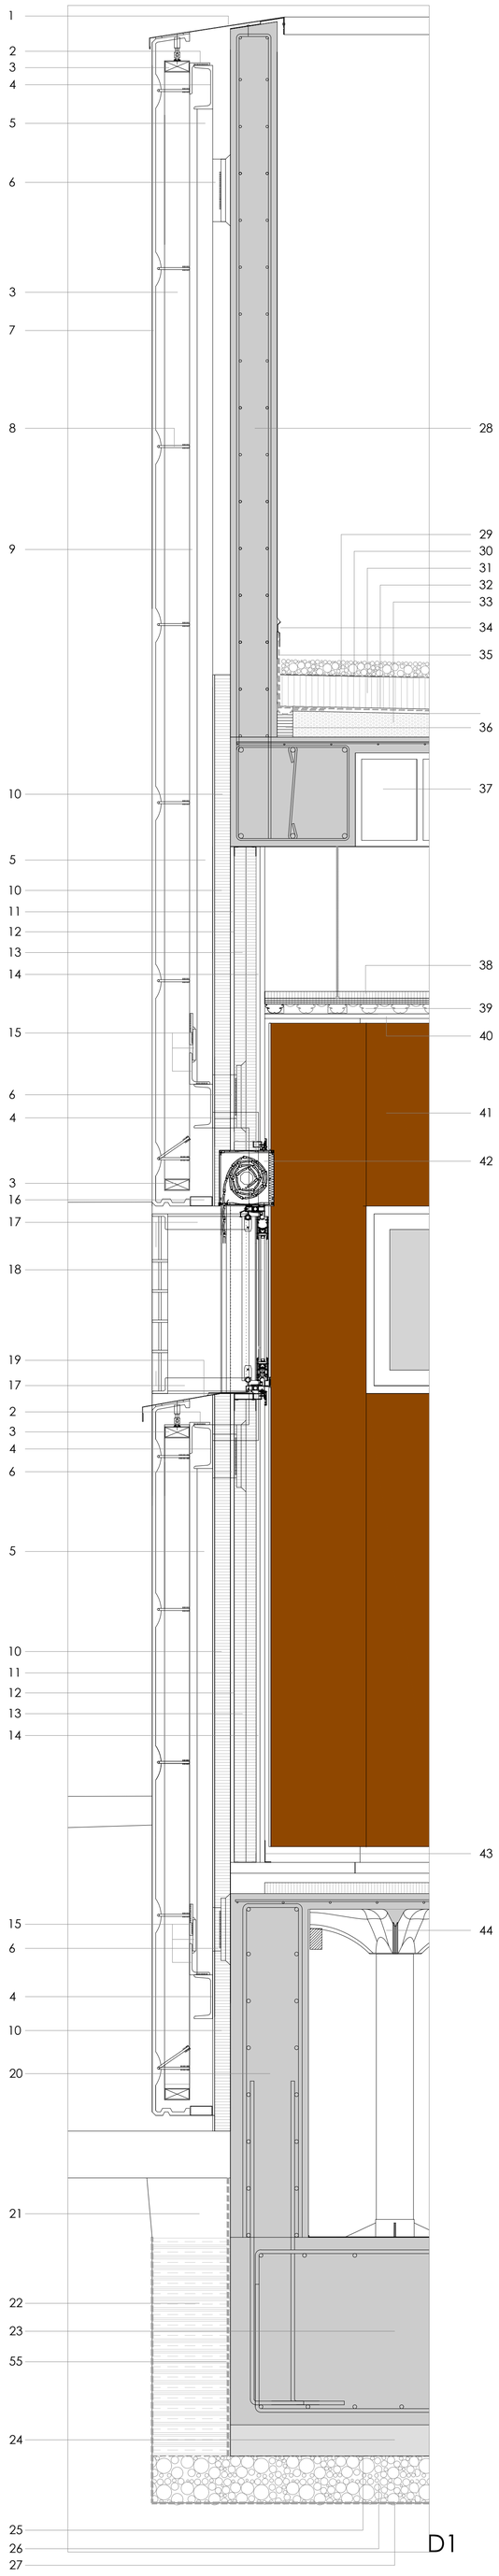

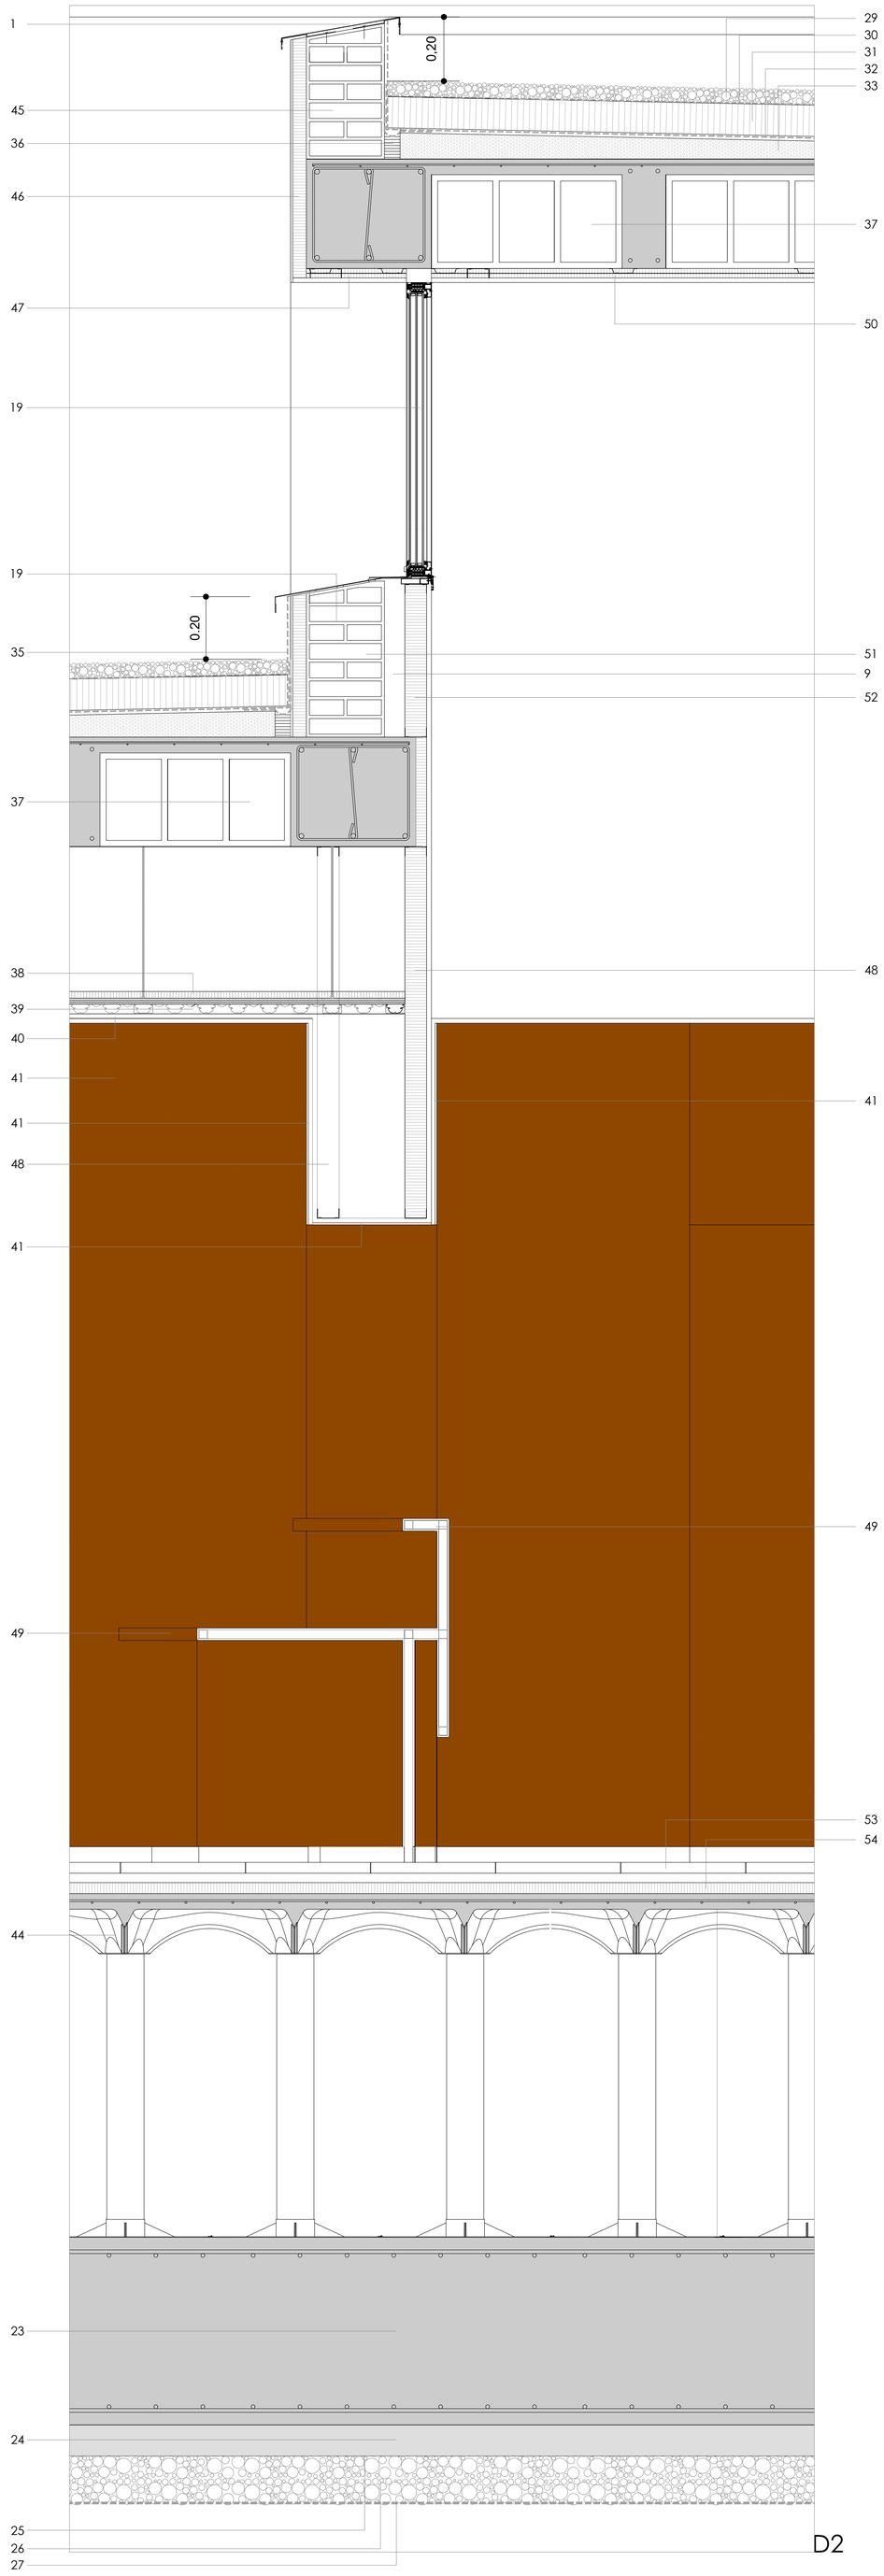

1 REMATE - ALBARDILLA DE CHAPA GALVANIZADA PLEGADA. (e=1,5mm)
Fijación mecánica a pretil y fijación con adhesivo elástico de alta adherencia a placa GRC. (5% pendiente)

2 HERRAJE AUXILIAR PARA FIJACIÓN DE PANEL GRC A SUBESTRUCTURA. "TIPO APOYO-NIVELACIÓN". (Opción L-100.65.8, unión soldada)

3 SUBESTRUCTURA BASTIDOR DEL PANEL DE GRC, PEFILERÍA TUBULAR GALVANIZADA. Tubular 80.40

4 PERFIL HORIZONTAL DE SUBESTRUTURA AUXILIAR PARA FIJACIÓN DE PANEL GRC A ESTRUCTURA DEL EDIFICO. Opción UPN.140

5 PERFIL VERTICAL DE SUBESTRUTURA AUXILIAR PARA FIJACIÓN DE PANEL GRC A ESTRUCTURA DEL EDIFICO. Opción UPN.100

6 ANCLAJE DEL PLANO DE ENTRAMADO DE LA SUBESTRUCTURA AUXILIAR A LA ESTRUCTURA DEL EDIFICIO. Ménsula formada por segmento de perfil UPN140, fijado por soldadura a placa anclada a forjado o pilar mediante tacos mecánicos.

7 LÁMINA EXTERIOR DEL PANEL(tipo stud-frame) de 10mm de GRC tipo FOTOCATALITICO con propiedades autolimpiantes y descontamiantes (con cemento I.Active Tx)

8 FIJACIONES DE LA LÁMINA GRC AL BASTIDOR DEL PANEL.

9 CÁMARA DE AIRE

10 PANEL LAMELA FKL-C2 DE KANUF o equivalente, DE 50MM DE LANA MINERAL DE ALTA RESISTENCIA MECÁNICA, CON CAPA DE REGULARIZACIÓN Y ACABADO DE MORTERO MONOCAPA ESPECIAL DEL SISTEMA. (fijada mecánicamente a la placa Aquapanel, mediante fijaciones homologadas del sistema)

11 PLACA AQUAPANEL OUTDOOR DE KNAUF O EQUIVALENTE(e=12,5mm)

12 BARRERA IMPERMEABLE. LAMINA TYVEK STUCCOWRAP O EQUIVALENTE

13 SUBESTRUCTURA AUTOPORTANTE DE PERFIL GALVANIZADO HOMOLOGADO, CON AISLAMIENTO.

14 DOBLE PLACA INTERIOR DE YESO LAMINADO: STANDAR DE 12,5MM Y STANDAR CON ALUMINIO DE 15MM.

15 HERRAJE AUXILIAR PARA FIJACIÓN DE PANEL GRC A SUBESTRUCTURA. "TIPO GUIA-ANTIVUELCO". (Opción: doble pletina y "L-100.65.8", uniones soldadas)

16 PERFIL TUBULAR GALVANIZADO PARA FORMACIÓN DE CIERRE CÁMARA EN JAMBA-DINTEL DEL CONTORNO DE HUECO

17 CERRAJERÍA DE SEGURIDAD Y PERFILERÍA DE ANCLAJE Y FIJACION DE LA CERRAJERÍA A LA SUBESTRUCTURA AUXILIAR DE SISTEMA GRC.

18 CARPINTERÍA ALUMINIO CON ROTURA DE PUENTE TÉRMICO Y ACRISTALAMIENTO DOBLE

19 REMATE - ALFEIZAR DE CHAPA GALVANIZADA PLEGADA. (e=1,5mm)
Fijación mecánica a subestructura de cerramiento de tabiquería seca integral y fijación con adhesivo elástico de alta adherencia a placa GRC. (10% pendiente)

20 MURO DE HORMIGÓN ARMADO

21 REMATE SUPERIOR DE RELLENO EN SOBREANCHOS DE EXCAVACIÓN MEDIANTE ESTRATO DE ARCILLA IMPERMEABLE. (e ≥30cm, compactación 95%PM)

22 RELLENO EN SOBREANCHOS DE EXCAVACIÓN (terreno granular compactado 95%PM o grava) .CONFINAMIENTO LATERAL Y FONDO DE EXCAVACIÓN CON GEOTEXTIL ANTIPUNZONAMIENTO.

23 CIMENTACIÓN POR LOSA DE HORMIGÓN ARMADO. Se utilizará hormigón de retracción moderada y contará con hidrofugación complementaria con aplicación en su cara superior de producto colmatador de poros.

24 HORMIGÓN DE LIMPIEZA. (e=10cm)

25 LAMINA SEPARADORA DE POLIETINELO.

26 CAPA DRENANTE DE ENCACHADO DE BOLOS (Grava gruesa 20-40)(e=15cm)

27 GEOTEXTIL ANTIPUNZONAMIENTO SOBRE FIRME PREVIAMENTE COMPACTADO SUPERFICIALEMENTE.(Fondo y laterales de excavación)

28 PRETIL DE CUBIERTA DE HORMIGÓN ARMADO. (Zona de cubierta para equipos exteriores de instalaciones)

29 CUBIERTA. CAPA DE PROTECCIÓN DE GRAVA. (e≥5cm, Ø16 a 32mm)

30 CUBIERTA. LÁMINA GEOTEXTIL ANTIPUNZONAMIENTO

31 CUBIERTA. AISLAMIENTO CON PANEL DE POLISTIERNO EXTRUSIONADO (e=10cm). quedará dispuesta sobre lámina geotextil separadora de la impermeabilización asfáltica.

32 CUBIERTA. IMPERMEABILIZACIÓN CON DOBLE LÁMINA ASFÁLTICA. SISTEMA NO ADHERIDO. Contará con geotextil separador de la base de regularización de mortero de la formación de pendiente.

33 CUBIERTA. FORMACIÓN DE PENDIENTE DE HORMIGÓN CELULAR. Se ejecutará sobre barrera de vapor previamente ejecutada sobre el forjado. Quedará rematada superiormente con capa de mortero de regularización.

34 CUBIERTA. REMATE DEL ENCUENTRO DE LA IMPERMEABILIZACIÓN CON EL PARAMENTO. Pieza especial de chapa de acero galvanizado plegada, fijada mecánicamente a paramento. Alojará cordón de sellado superior.

35 CUBIERTA. BANDA DE PROTECCIÓN DEL ENCUENTRO DE LA IMPERMEABILIZACIÓN CON EL PARAMENTO. Lámina autoprotegida.

36 CUBIERTA. FORMACIÓN DE JUNTA DE DILATACIÓN DE LA CUBIERTA EN EL ENCUENTRO CON PARAMENTO.

37 FORJADO RETICULAR CON BOVEDILLA DE HORMIGÓN NO RECUPERABLE.

38 AISLAMIENTO EN FALSO TECHO BAJO CUBIERTA. LANA DE ROCA (e=40mm).

39 FALSO TECHO. SUBESTRUCTURA DE ACERO GALVANIZADO (Sistema Knauf D114 o equivalente, Primaria SR y secundaria CD)

40 FALSO TECHO. PLACA ESTÁNDAR DE YESO LAMINADO (e=12,5mm).

41 REVESTIMIENTO INTERIOR DE PARAMENTO VERTICAL CON PANEL HPL(e=6mm) . Fijación especial sobre paramento de tabiquería seca integral mediante sistema cogado o adherido contando con ventilación vertical suficiente del trasdós del panel mediante cámara de e≥9mm con abertura en todo el flanco superior e inferior.

42 SISTEMA COMPACTO DE PERSIANA INTEGRADO EN CARPINTERÍA, CON LAMAS DE ALUMINIO INYECTADO DE 33MM Y TAMBOR TÉRMICO MEJORADO.

43 RODAPIÉ DE ALUMINIO "L 70-15-1,5". Fijado sobre placa de yeso laminado y suelo con adhesivo especial de alta adherencia.

44 FORJADO ELEVADO TIPO CUPOLEX RIALTO O EQUIVALENTE. Ejecutado sobre losa de hormigón armado de cimentación. Encofrado perdido de módulos de polipropileno y sobreelevación con tubos de PVC.

45 PRETIL DE CUBIERTA DE UN PIÉ DE LADRILLO PERFORADO.

46 TRASDOSADO SOBRE HOJA EXTERIOR DE CERRAMIENTO SISTEMA ETICS O EQUIVALENTE CON PANEL DE AISLAMIENTO DE POLIESTIRENO EXPANDIDO Y ACABADO DE MORTERO MONOCAPA ESPECIAL DEL SISTEMA HOMOLOGADO.

47 REVESTIMIENTO EXTERIOR DE TECHO, CON PLACA AQUAPANEL CEMENT BOARD OUTDOOR O EQUIVALENTE CON FIJACIONES TIPO PARA TRASDOSADO DIRECTO CON DOBLE PERFIL OMEGA 90-60-0,55

48 TABIQUERÍA SECA INTEGRAL SUSPENDIDA

49 MUEBLE MOSTRADOR FORMADO SUBESTRUCTURA RÍGIDA CON ENTRAMADO TUBULAR DE ACERO GALVANIZADO Y ACABADO CON PAÑOS MODULADOS A MEDIDA DE PANEL HPL e=6mm.

50 REVESTIMIENTO INTERIOR DE TECHO, CON PLACA ESTANDAR DE YESO LAMINADO CON FIJACIONES TIPO PARA TRASDOSADO DIRECTO CON DOBLE PERFIL OMEGA 90-60-0,55

51 HOJA EXTERIOR DE CERRAMIENTO FORMADA POR MURO DE UN PIE DE LADRILLO PERFORADO

52 HOJA INTERIOR DE CERRAMIENTO PARAMENTO DE TABIQUERÍA SECA INTEGRAL CON SUBESTRUCTURA GALVANIZADA, AISLAMIENTO DE LANA DE ROCA Y PLACA ESTANDAR DE YESO LAMINADO A CARA INTERIOR

53 SOLERIA DE TERRAZO MICROGRANO. Colocada a golpe de maceta sobre base de mortero armado con malla sintética

54 CAPA DE AISLAMIENTO DE POLIESTIRENO EXTRUSIONADO.

55 PROTECCIÓN EXTERIOR DE MURO. Tratamiento con pintura impermeable y capa filtrante-drenante nodular

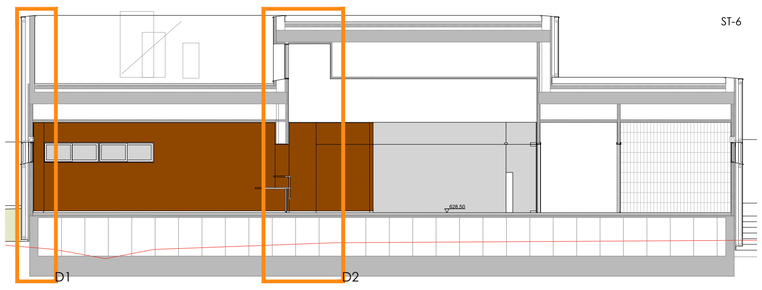

Comunidad de Madrid
Gerencia Asistencial de Atención Primaria
CONSEJERÍA DE SANIDAD

PROYECO BÁSICO Y DE EJECUCIÓN

CENTRO DE SALUD, VALDEMORO-3, MADRID

17-D.15 SECCION CONSTRUCTIVA -1

E 1:50

Noviembre 2022

REDACTOR: MANUEL ÁNGEL VÁZQUEZ DOMÍNGUEZ ARQUITECTO
COLABORADOR: JOSÉ CARLOS FERNÁNDEZ REYES ARQUITECTO