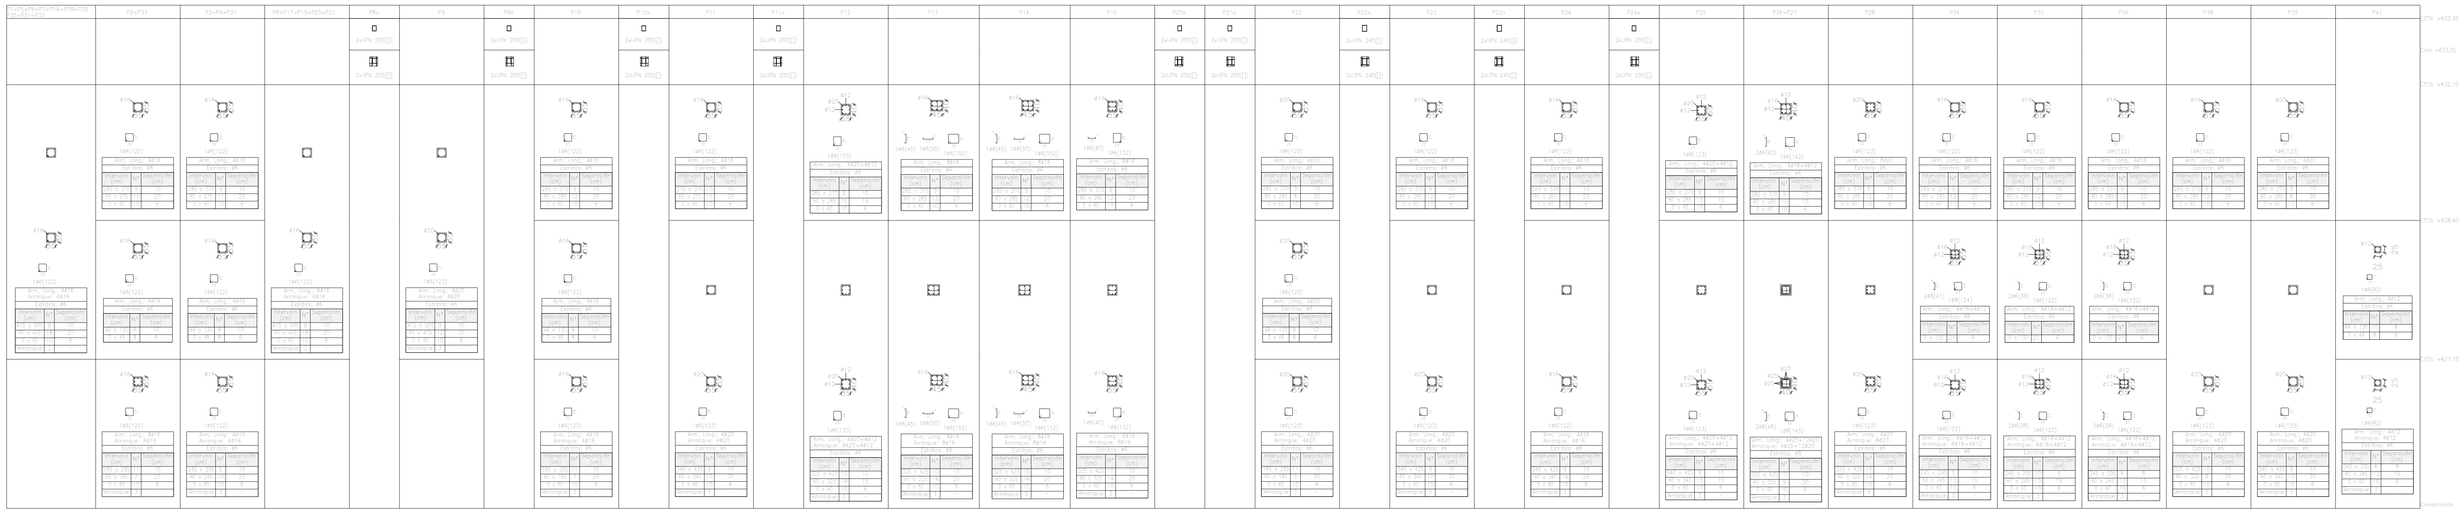

Cuadro de pilares
Hormigón: HA-30, Yc=1.5
Acero en barras: B 500 S, Ys=1,15
Acero en estribos: B 500 S, Ys=1,15
Acero laminado en perfiles: S275 (UNE-EN 10025-2)

*NOTA IMPORTANTE(P26-P27):
LA ARMADURA DE ARRANQUE DE ø25 ESTARÁ COMPUESTA POR 2ø20 POR CADA ø25.
Arm. Pilar ø25 + Arm. Espera 2ø20

Muro M2 Planta 0
Transversales:
- Núm. Ramas: 1
- Diámetro: ø6
- Sep. Vertical: 15 cm
- Sep. Horizontal: 15 cm

Muro M5 Planta 3
Transversales:
- Núm. Ramas: 1
- Diámetro: ø8
- Sep. Vertical: 20 cm
- Sep. Horizontal: 20 cm

Muro M6 Planta 2
Transversales:
- Núm. Ramas: 1
- Diámetro: ø6
- Sep. Vertical: 15 cm
- Sep. Horizontal: 15 cm

Muro M6 Planta 1
Transversales:
- Núm. Ramas: 1
- Diámetro: ø6
- Sep. Vertical: 15 cm
- Sep. Horizontal: 15 cm

Muro M6 Planta 0
Transversales:
- Núm. Ramas: 1
- Diámetro: ø6
- Sep. Vertical: 15 cm
- Sep. Horizontal: 15 cm

Comunidad de Madrid
Gerencia Asistencial de Atención Primaria
CONSEJERÍA DE SANIDAD

PROYECO BÁSICO Y DE EJECUCIÓN

CENTRO DE SALUD, VALDEMORO-3, MADRID

42-E.15 CUADRO DE PILARES Y MUROS

Noviembre 2022

E 1:50

REDACTOR: MANUEL ÁNGEL VÁZQUEZ DOMÍNGUEZ ARQUITECTO
COLABORADOR: JOSÉ CARLOS FERNÁNDEZ REYES ARQUITECTO