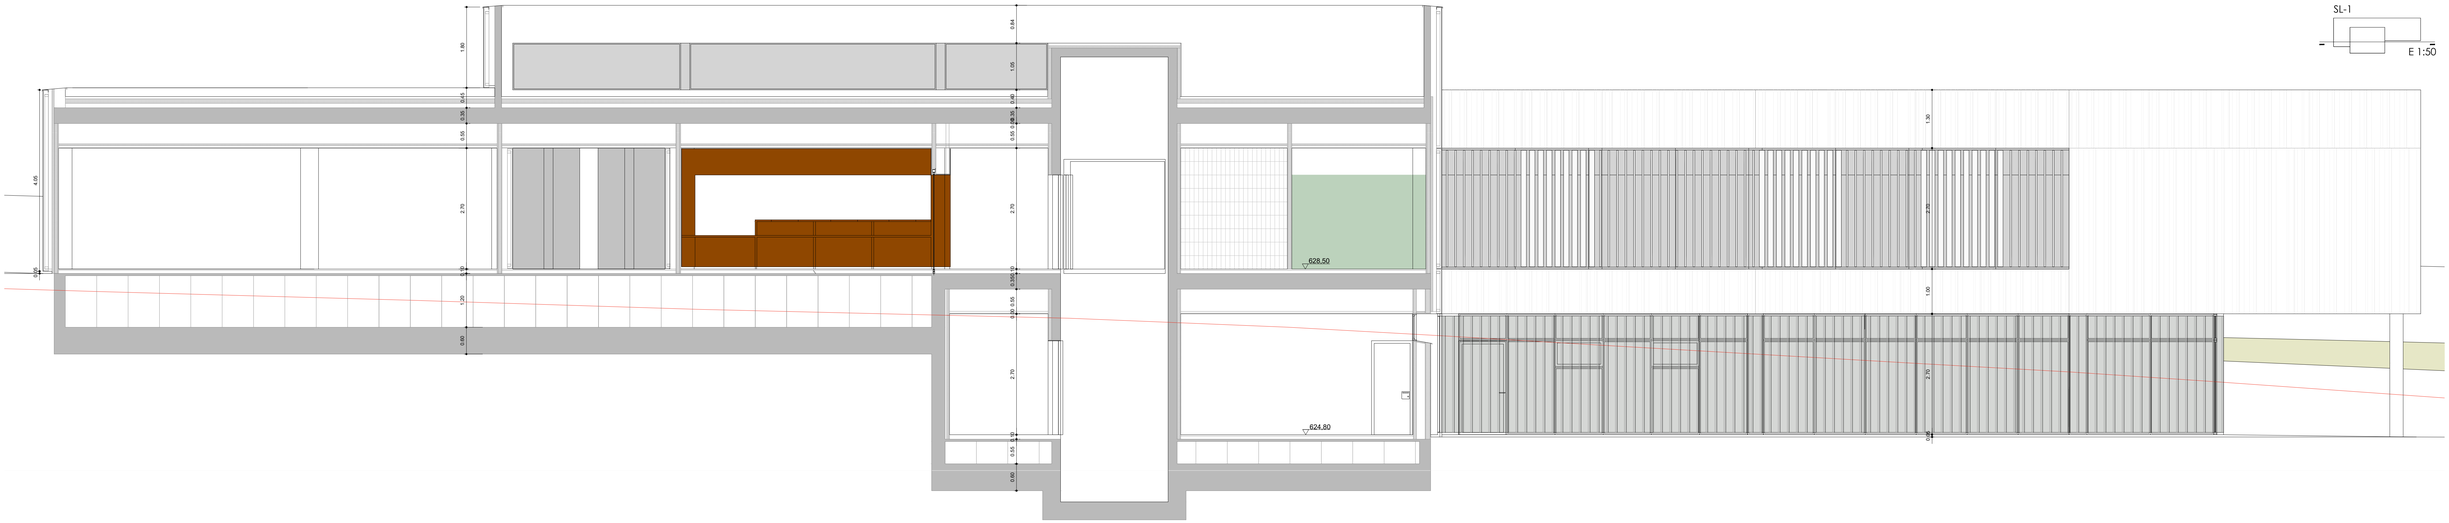

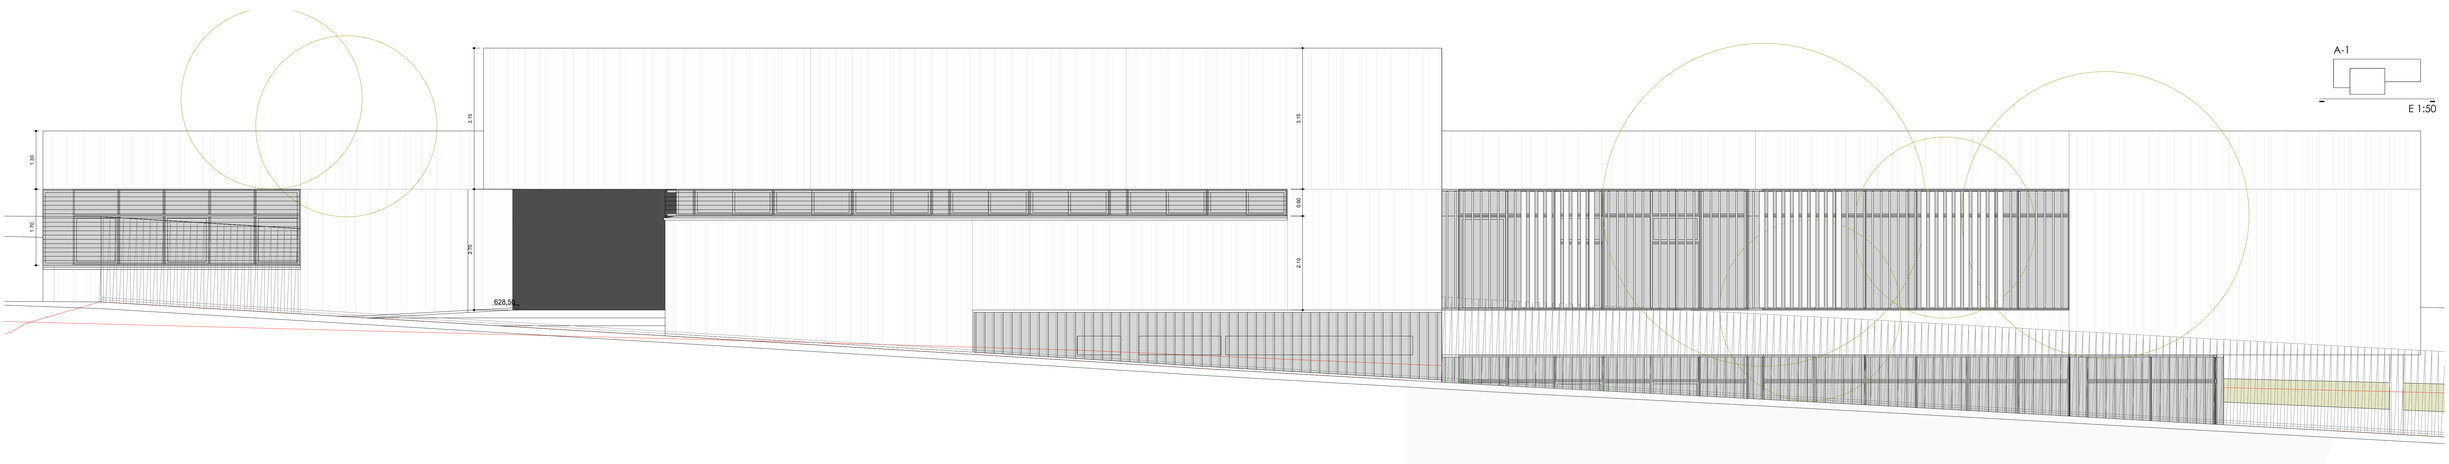

Comunidad de Madrid

Gerencia Asistencial
de Atención Primaria
CONSEJERÍA DE SANIDAD

PROYECO BÁSICO Y DE EJECUCIÓN

CENTRO DE SALUD, VALDEMORO-3, MADRID

6-A.04 ALZADOS Y SECCIONES -1

E 1:50

Noviembre 2022

REDACTOR: MANUEL ÁNGEL VÁZQUEZ DOMÍNGUEZ ARQUITECTO
COLABORADOR: JOSÉ CARLOS FERNÁNDEZ REYES ARQUITECTO