
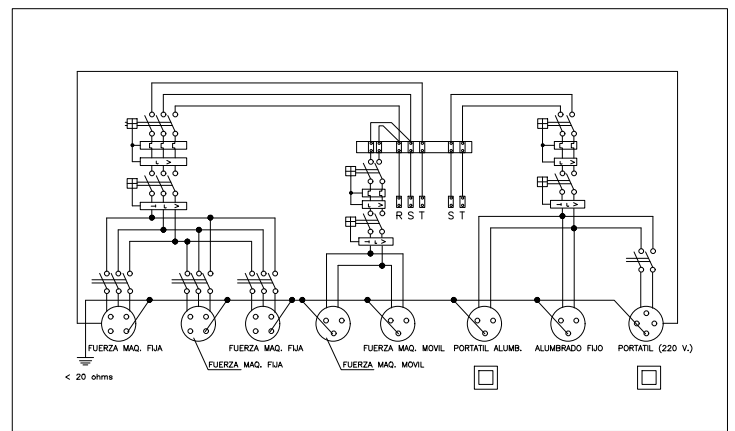


PLANTA GENERAL DE DISTRIBUCIÓN

PLANTA FASE DE EXCAVACIÓN

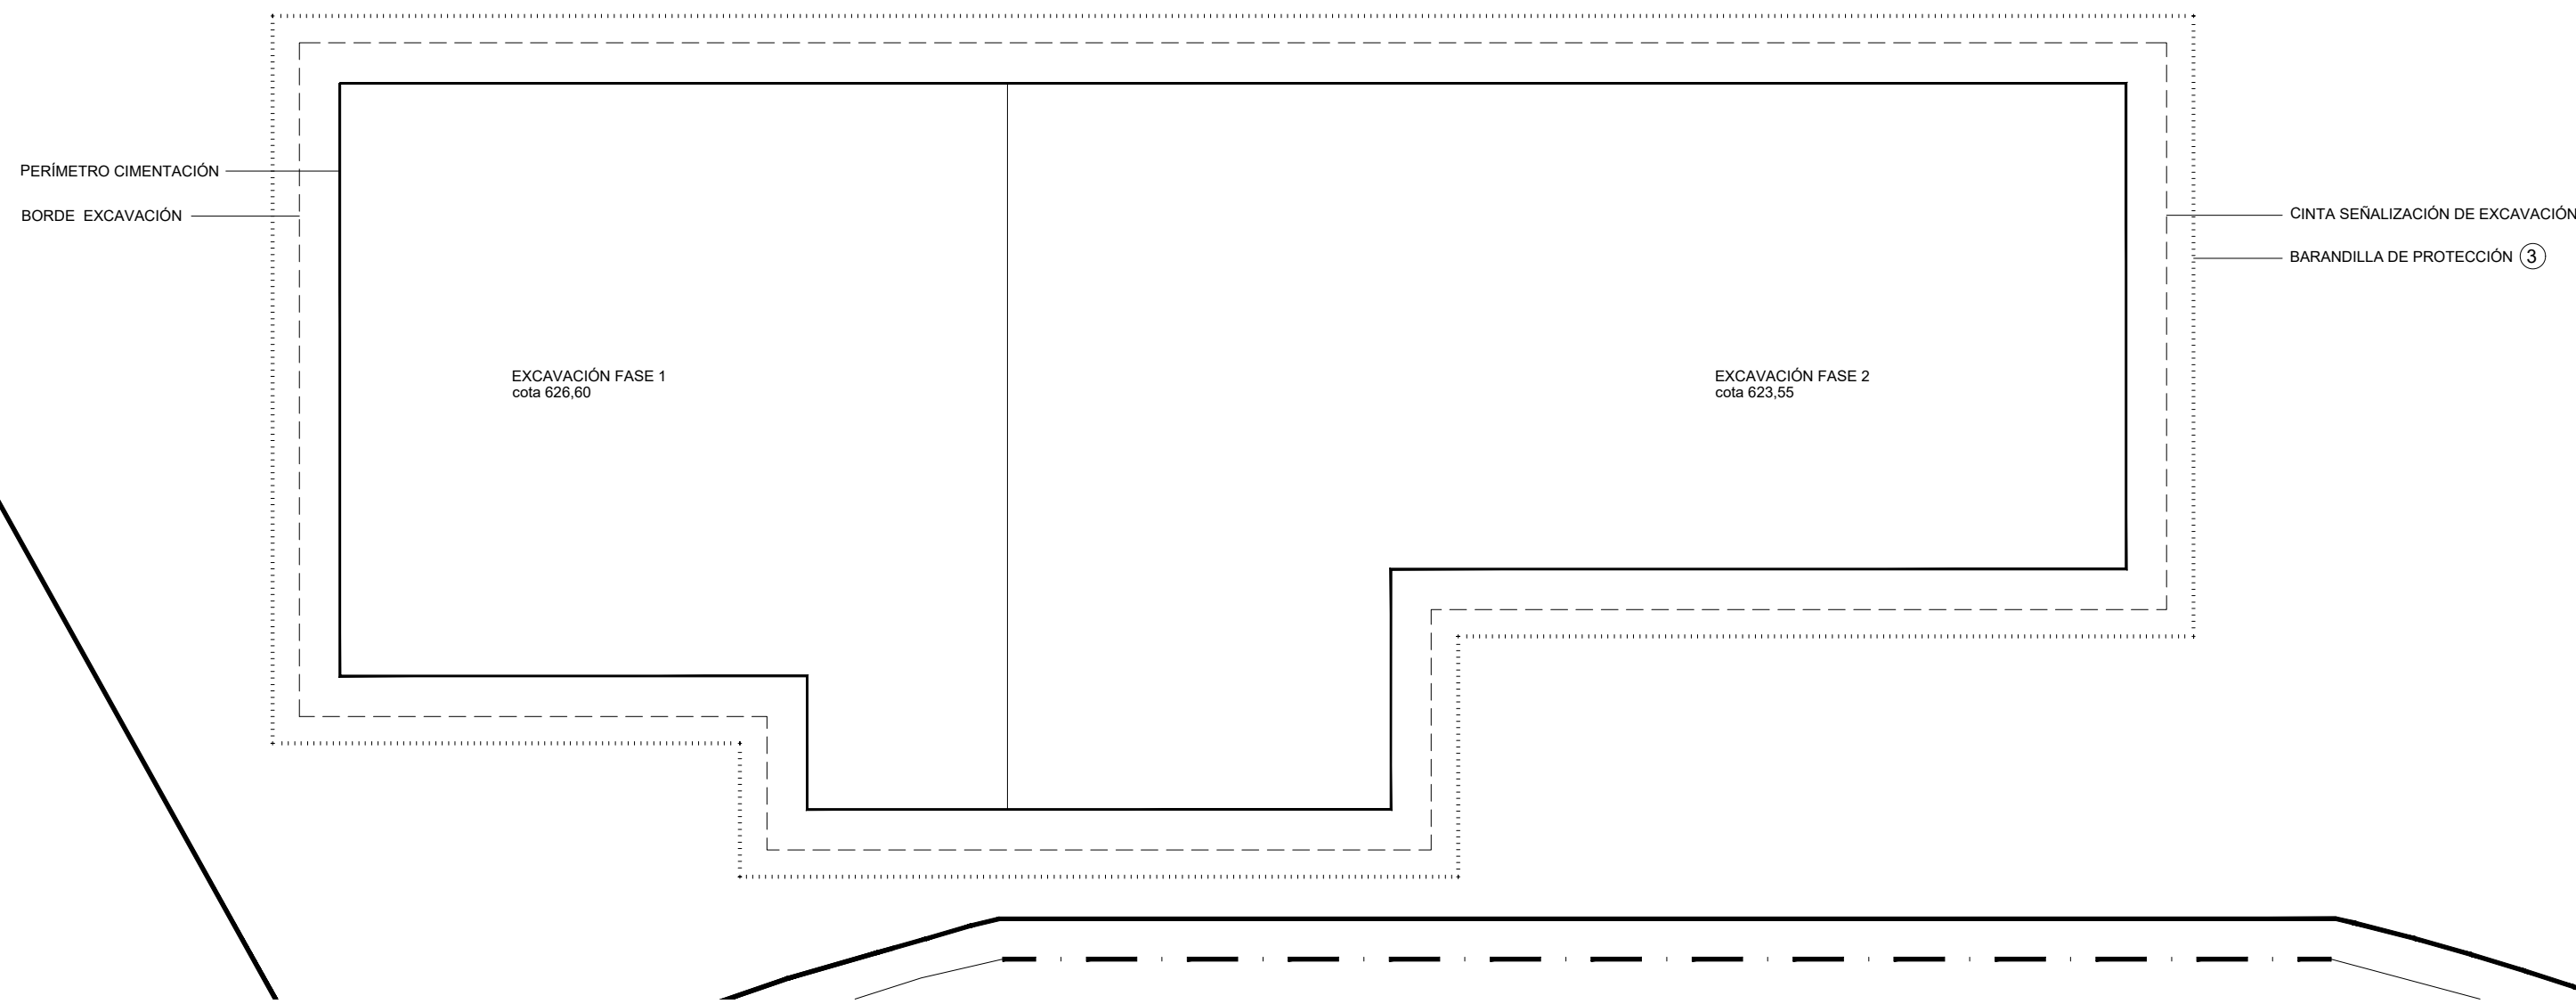


CUADRO DE OBRA


LEYENDA

- 1 CERRAMIENTO MOVIL DE LA OBRA (2m ALTURA MINIMA)
- 2 PERIMETRO VACIADO
- 3 PROTECCION DE VACIADO (MALLA O RED DE PVC) EN TODO EL PERIMETRO DEL VACIADO
- 4 PROTECCION DE HUECO (RED EN EL HUECO)
- 5 PROTECCION DE HUECOS (BARANDILLA TIPO SARGENTO)
- 6 ACCESO DE MAQUINARIA Y VEHICULOS
- 7 ACCESO PERSONAL
- 8 TALLERES (FERRALLA)
- 9 ACOPIOS (VARIOS)
- 10 EXTINTOR POLVO SECO POLIVALENTE
- 10* EXTINTOR CO2
- 11 LOCALES DE SERVICIO (ASEO-VESUARIO-COMEDOR)
- 12 BOTIQUIN
- 13 GRUA PLUMA 40m
- 14 SEÑAL DE INFORMACION
- 15 RED DE PROTECCION TIPO HORCA
- 16 CUADRO ELECTRICO DE LA OBRA
- 17 CUBA DE ESCOMBROS
- 18 HORMIGONERA
- 19 VALLA MOVIL PROTECCION DE PASO


3 RED TENSA POR HINCA EN EL TERRENO

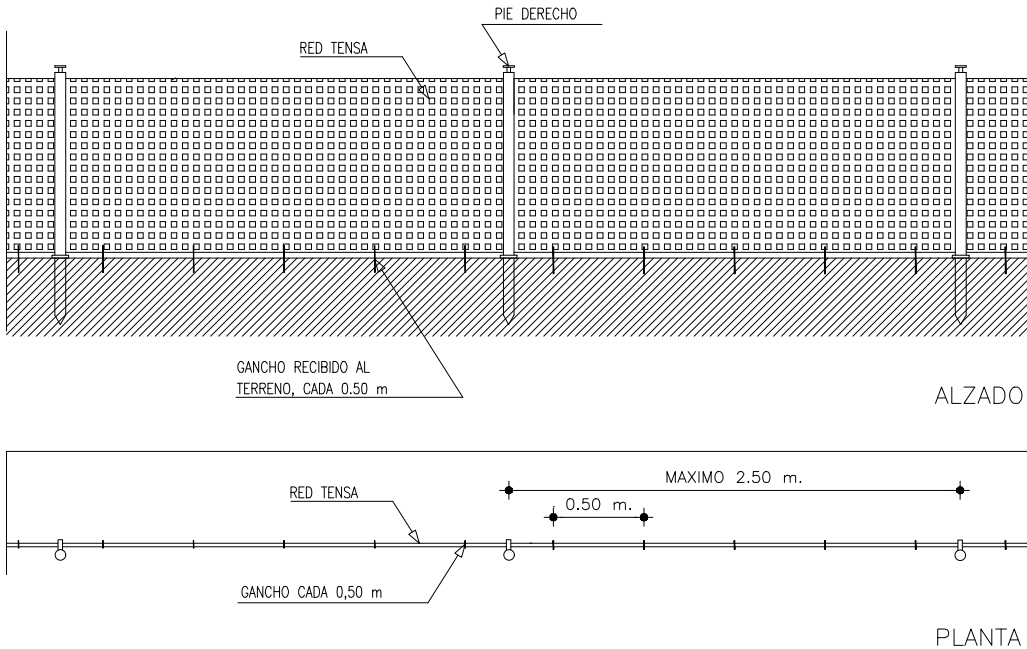

19 VALLA MOVIL DE PROTECCION Y PROTECCION DE PASO

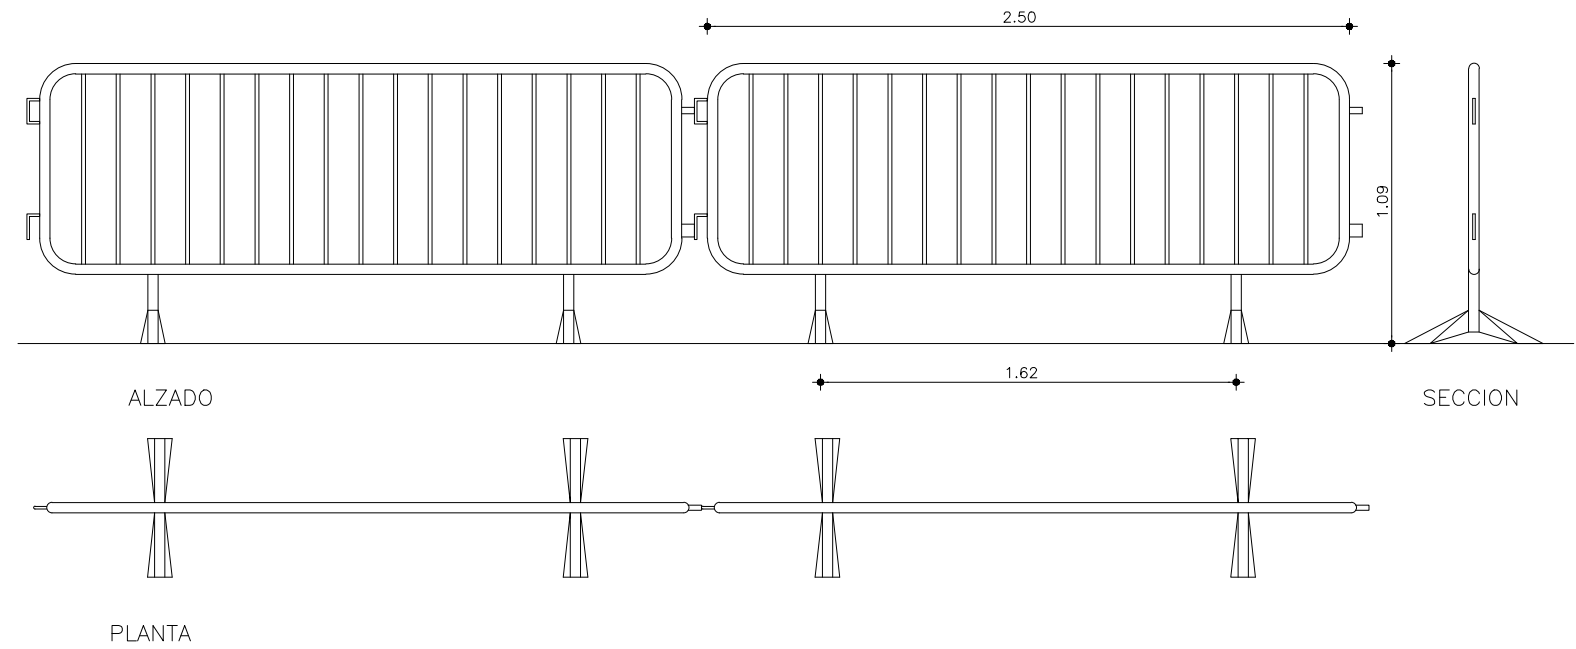

1 VALLA MOVIL DE PROTECCION

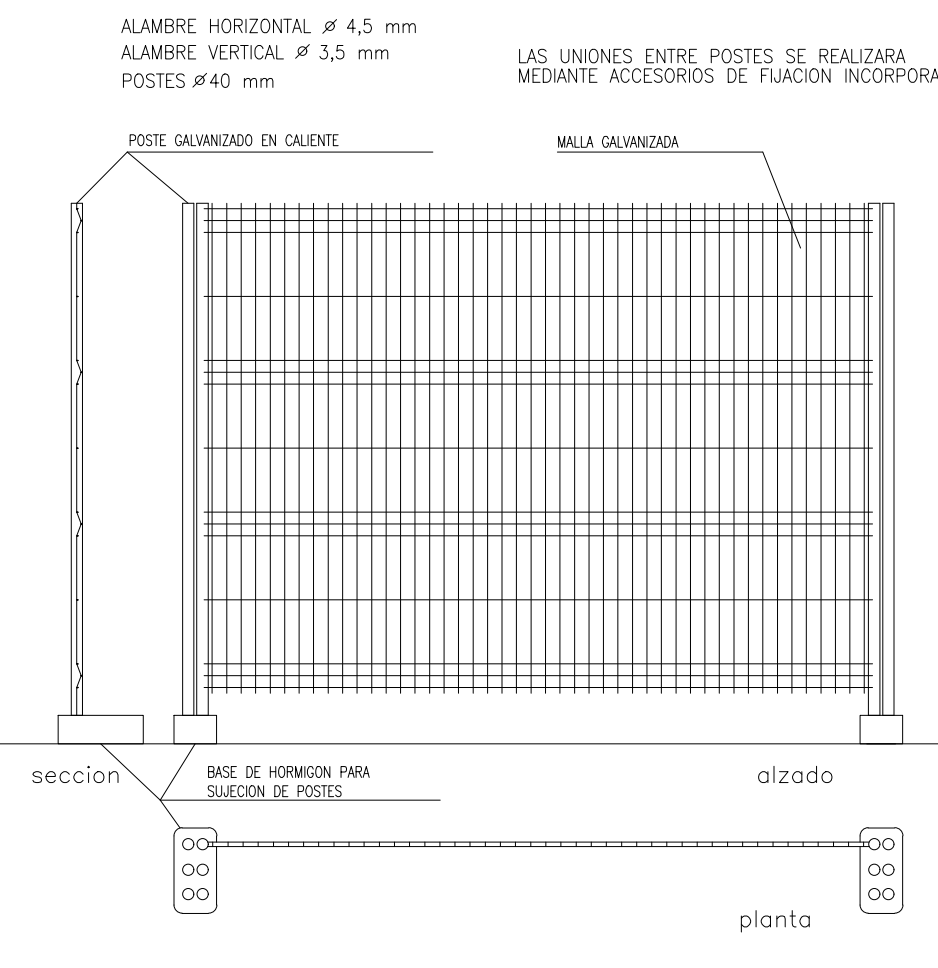

PROYECTO BÁSICO Y DE EJECUCIÓN
CENTRO DE SALUD, VALDEMORO-3, MADRID

ESTUDIO DE SEGURIDAD Y SALUD
ESS 01 PLANTA GENERAL Y DE EXCAVACIÓN y
DETALLES