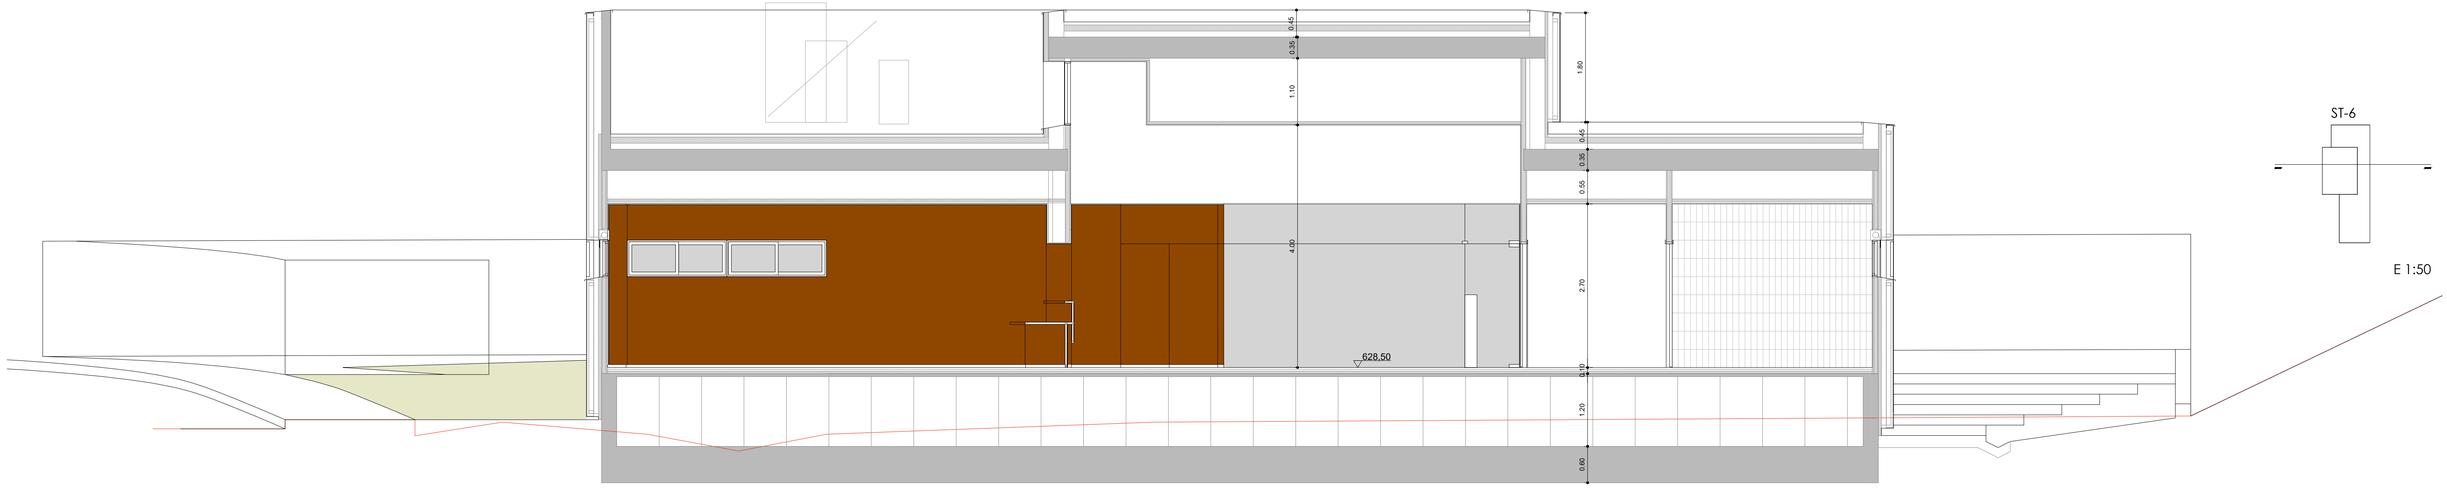

ST-6

E 1:50

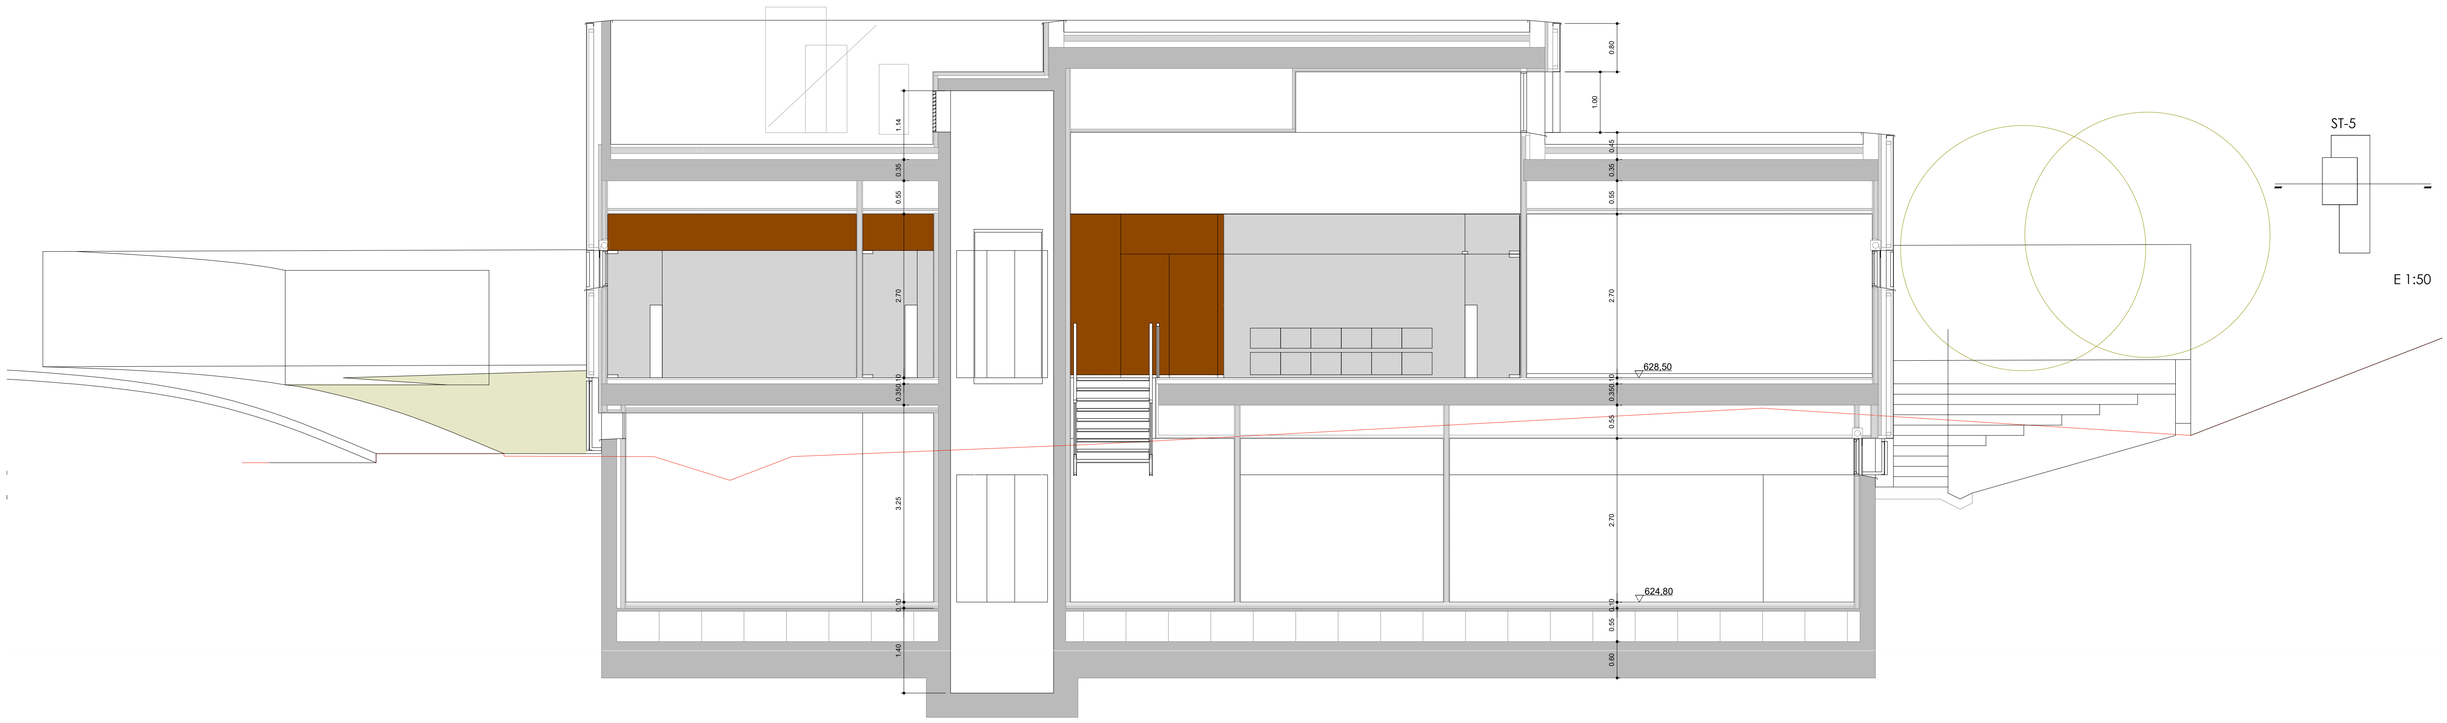

ST-5

E 1:50

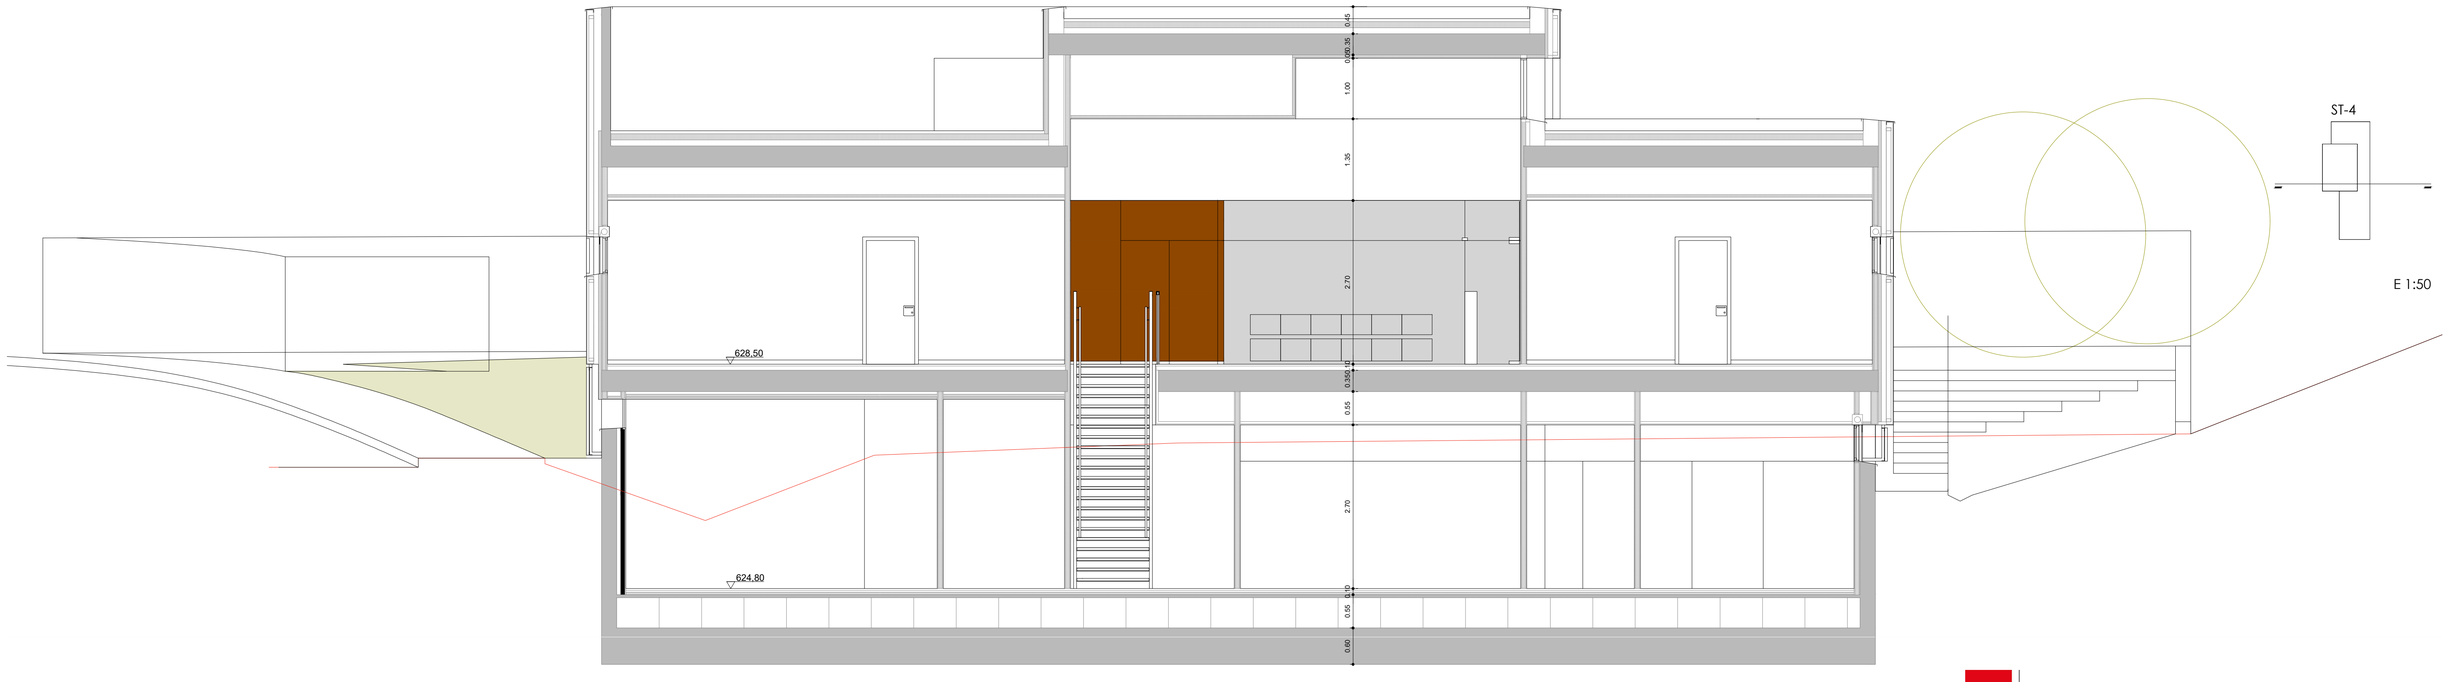

ST-4

E 1:50

Comunidad de Madrid

Gerencia Asistencial
de Atención Primaria
CONSEJERÍA DE SANIDAD

PROYECO BÁSICO Y DE EJECUCIÓN

CENTRO DE SALUD, VALDEMORO-3, MADRID

11-A.09 ALZADOS Y SECCIONES -6

E 1:50

Noviembre 2022

REDACTOR: MANUEL ÁNGEL VÁZQUEZ DOMÍNGUEZ ARQUITECTO
COLABORADOR: JOSÉ CARLOS FERNÁNDEZ REYES ARQUITECTO