Nº	Unidades Exteriores Modelo	Ind. Pot.	Nº	Unidades Interiores Modelo	Ind. Pot.	Estancia
1	PUHY-P450YNW-A1	400	1	PEFY-M32VMA-PQC	32	Pediatria
			1	PEFY-M25VMA-PQC	25	Enfermería Pediatrica
			1	PEFY-M25VMA-PQC	25	Pediatria
			1	PEFY-M80VMA-PQC	80	Biblioteca
			1	PEFY-M100VMA-PQC	100	Espera Pediatrica
			1	PEFY-M20VMA-PQC	20	Entrada
			1	PEFY-P15VMS1-PQC	15	Sala Lactancia
			1	PEFY-M63VMA-PQC	63	Admón
			1	PEFY-M32VMA-PQC	32	Despacho Administrativa
			1	PEFY-M32VMA-PQC	32	Director
			1	PEFY-M25VMA-PQC	25	Estar Personal
	Total IC exterior	**450**		**Total IC interior**	**449**	**Simultaneidad 99,8%**
2	PUHY-P250YNW-A1	250	1	PEFY-M50VMA-PQC	50	Sala Extraccion
			1	PEFY-M25VMA-PQC	25	C Urgencias
			1	PEFY-M25VMA-PQC	25	S Tecnicas y Curas
			1	PEFY-M25VMA-PQC	25	C.M. Familia
			1	PEFY-M25VMA-PQC	25	C Enfermería M.F
			1	PEFY-M25VMA-PQC	25	C.M. Familia
			1	PEFY-M25VMA-PQC	25	C Enfermería M.F
			1	PEFY-M32VMA-PQC	32	C.M. Familia
	Total IC exterior	**250**		**Total IC interior**	**232**	**Simultaneidad 92,8%**
3	PUHY-P300YNW-A1	300	1	PEFY-M32VMA-PQC	32	Vestuario Femenino
			1	PEFY-P15VMS1-PQC	15	Vest Discapacitado
			1	PEFY-M20VMA-PQC	20	Vestuario M
			1	PEFY-M63VMA-PQC	63	C Matrona / Fisioterapeuta
			1	PEFY-M80VMA-PQC	80	Sala Usos Multiples
			1	PEFY-P15VMS1-PQC	15	Vestuario M
			1	PEFY-P15VMS1-PQC	15	Vestuario F
			1	PEFY-P15VMS1-PQC	15	Vestuario Discapacitados
	Total IC exterior	**300**		**Total IC interior**	**255**	**Simultaneidad 85,0%**
4	SPEZ-M250LYKA-C-A0	250	1	SPEZ-M200LYKA-C-A0	250	Sala Espera 1
	Total IC exterior	**250**		**Total IC interior**	**250**	**Simultaneidad 100,0%**
6	PURY-P250YNW-A1	250	1	PEA-RP250GA-Q	200	Sala Espera 2
	Total IC exterior	**250**		**Total IC interior**	**200**	**Simultaneidad 80,0%**
5	MSY-TP50VF-C-A0	50	1	MSY-TP50VF-C-A0	50	Informática
	Total IC exterior	**50**		**Total IC interior**	**50**	**Simultaneidad 100,0%**
TOTALES		**1500**	**30**	**INTERIORES**	**1436**	**Simultaneidad 95,7%**

Nº	Unidades Exteriores Modelo	Q(m³/h)	Nº	Estancia	Sup (m²)	Ocup (pers)	Ventilac. (m³/h)
1	LGH-100RVX-E	1000	1	Pediatria	19,90	3,00	135,00
			2	Enfermería Pediatrica	19,90	3,00	135,00
			3	Pediatria	19,90	3,00	135,00
			4	Biblioteca	60,00	15,00	675,00
			7	Sala Lactancia	8,40	3,00	135,00
				Subtotal	**128.10**	**27.00**	**1.215.00**
2	LGH-100RVX-E	1000	5	Espera Pediatrica	46,00	23,00	1.035,00
				Subtotal	**46,00**	**23.00**	**1.035.00**
3	LGH-100RVX-E	1000	8	Sala Extraccion	35,00	4,00	180,00
			9	C Urgencias	20,00	3,00	135,00
			10	S Tecnicas y Curas	20,00	3,00	135,00
			11	C.M Familia	20,00	3,00	135,00
			12	C Enfermería M.F	20,00	3,00	135,00
			13	C.M Familia	20,00	3,00	135,00
			14	C Enfermería M.F	20,00	3,00	135,00
			15	C.M Familia	20,00	3,00	135,00
				Subtotal	**175.00**	**25.00**	**1.125.00**
4	LGH-150RVX-E	1500	16	Sala Espera 1	135,00	43,00	1.252,80
				Subtotal	**135.00**	**43.00**	**1.252.80**
5	LGH-150RVX-E	1500	16	Sala Espera 2	135,00	44,00	1.252,80
				Subtotal	**135.00**	**44.00**	**1.252.80**
6	LGH-100RVX-E	1000	6	Entrada	14,00	4,00	41,80
			17	Admón	49,70	10,00	450,00
			18	Despacho Administrativa	17,40	5,00	225,00
			19	Director	17,40	5,00	225,00
			20	Estar Personal	15,80	5,00	225,00
				Subtotal	**114,30**	**29.00**	**1.166,80**
7	LGH-200RVX-E	2000	21	Vestuario Femenino	32,00	5,00	144,00
			22	Vest Discapacitado	7,60	2,00	57,60
			23	Vestuario M	19,40	2,00	57,60
			24	C Matrona / Fisioterapeuta	43,00	15,00	675,00
			25	Sala Usos Multiples	65,50	20,00	576,00
			26	Vestuario M	8,70	2,00	57,60
			27	Vestuario F	8,10	2,00	57,60
			28	Informatica	10,70	1,00	43,20
			29	Vestuario Discapacitados	5,60	2,00	57,60
				Subtotal	**200.60**	**51.00**	**1.726.20**
		9.000		**Edificio**	**¥34,00**	**242.00**	**8.773.60**

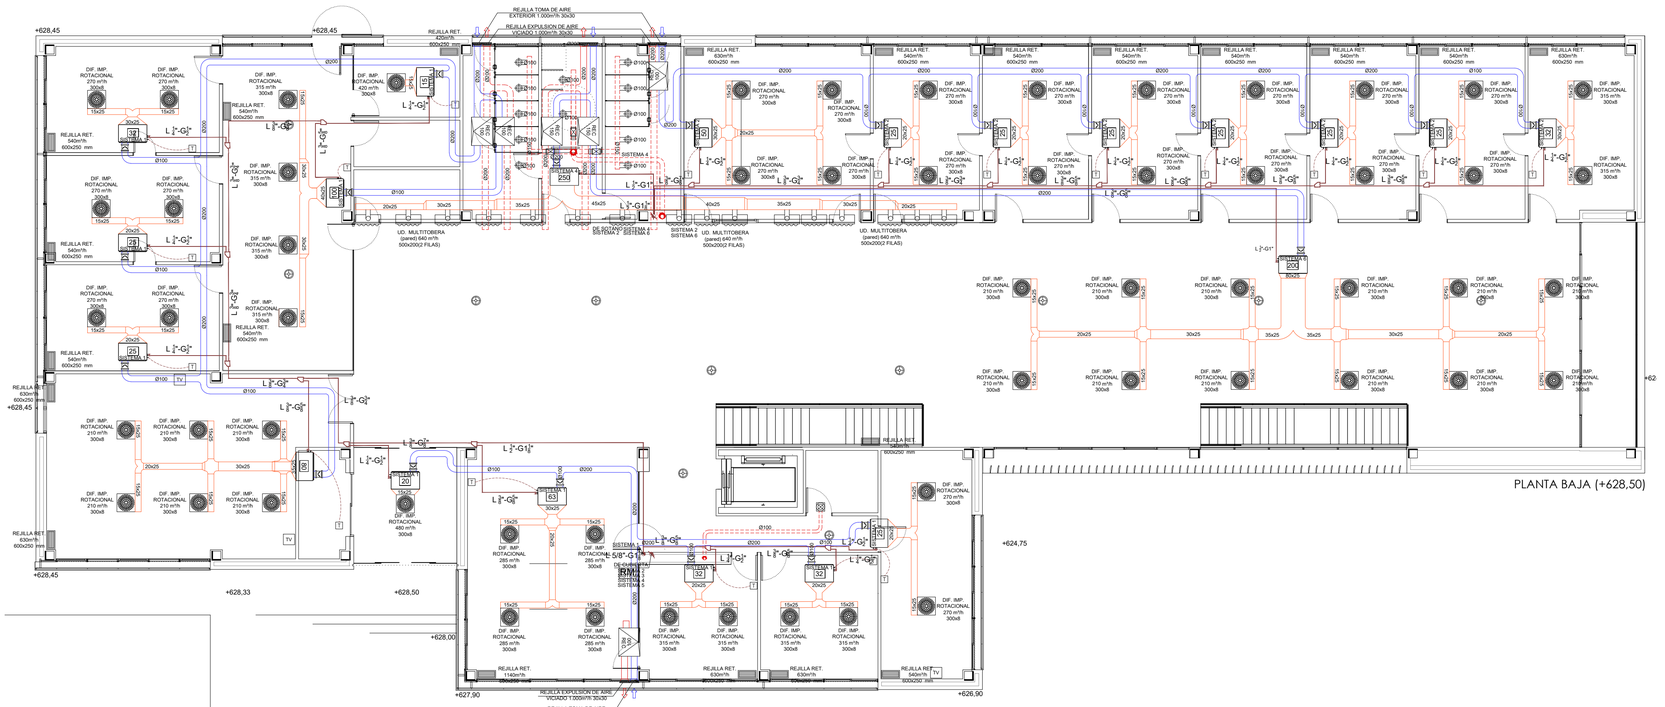

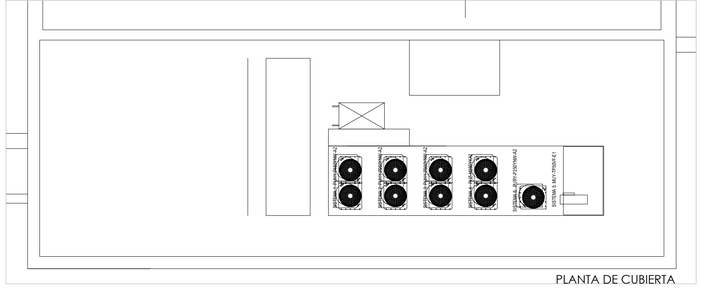

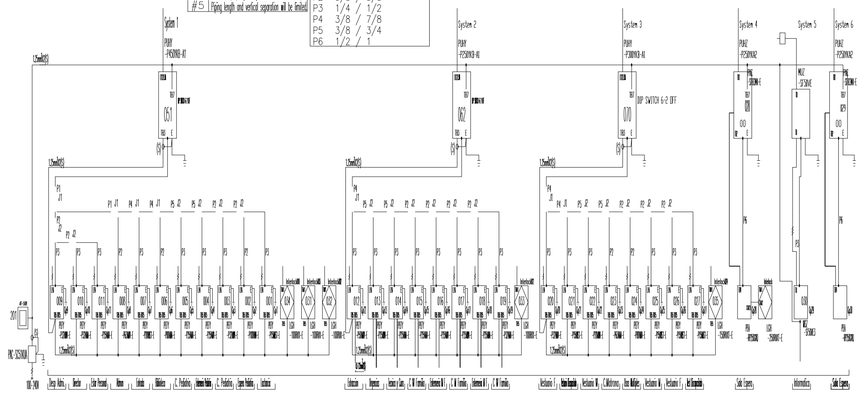

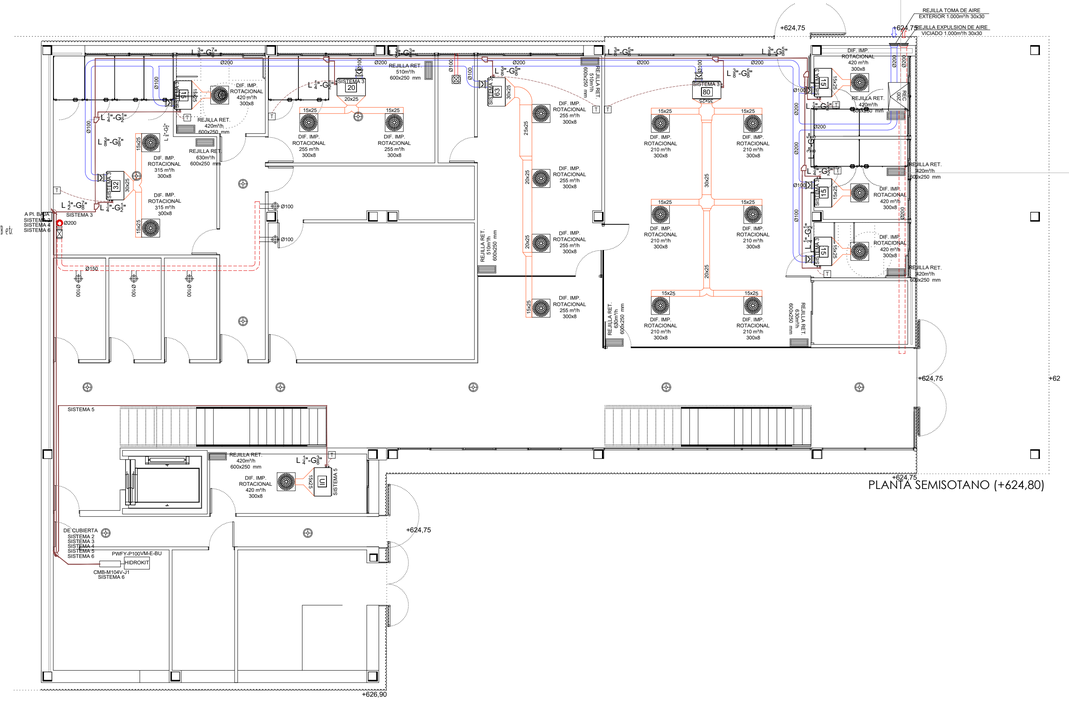

- DIFUSOR ROTACIONAL
- REJILLA DE RETORNO
- REJILLA DE TOMA/EXPULSION AIRE RENOVACION
- BOCAS DE EXTRACCION 100m3/H Ø100
- REGULACION DE CAUDAL <570M3/H Ø200
- COMPUERTA ANTIRRETORNO
- EXTRATOR DE CONDUCTO, CAUDAL MIN/MAX: 300M3/H, POTENCIA ABSORVIDA MAX.:30W, VELOCIDAD: 2250 R.P.M., PESO 1,4KG, NIVEL PRESION SONORA 29dBA
- EXTRATOR TECHO, BAJO NIVEL SONORO, CAUDAL 95M3/H
- TERMOSTATO AMBIENTE
- MULTITOBERA LARGO ALCANCE
- CONDUCTO RECTANGULAR DE IMPULSIÓN A/A DE LANA DE VIDRIO REVESTIDO TIPO CLIMAVER NETO DE ISOVER O EQUIVALENTE
- CONDUCTO CIRCULAR IMPULSIÓN VENTILACIÓN CHAPA DE ACERO GALVANIZADO PARED LISA
- CONDUCTO CIRCULAR EXTRACCIÓN VENTILACIÓN CHAPA DE ACERO GALVANIZADO PARED LISA
- LINEA FRIGORIFICA DOBLE GAS-LIQUIDO, EN COBRE SIN SOLDADURA AISLADA + KIT DISTRIBUIDOR
- UNIDAD INTERIOR TIPO CONDUCTOS
- UNIDAD EXTERIOR BOMBA DE CALOR
- RECUPERADOR ENTALPICO

Comunidad de Madrid

Gerencia Asistencial de Atención Primaria
CONSEJERÍA DE SANIDAD

PROYECO BÁSICO Y DE EJECUCIÓN

CENTRO DE SALUD, VALDEMORO-3, MADRID

48-IE.01 CLIMATIZACION

Noviembre 2022

E 1:100

REDACTOR: MANUEL ÁNGEL VÁZQUEZ DOMÍNGUEZ ARQUITECTO
COLABORADOR: JOSÉ CARLOS FERNÁNDEZ REYES ARQUITECTO