



PLANTA BAJA (+628.50)

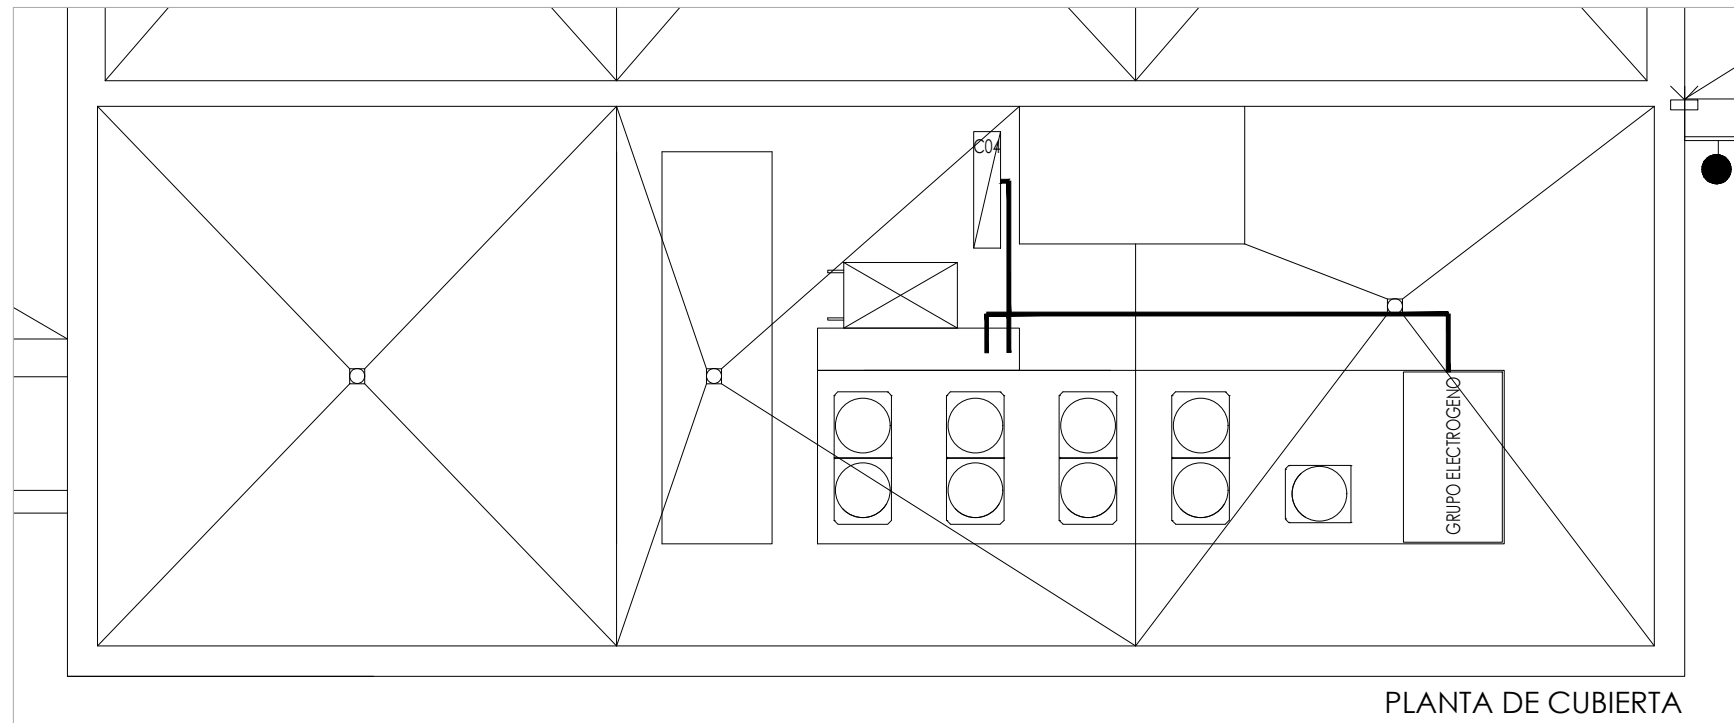


PLANTA DE CUBIERTA


ESQUEMA VOZ-DATO

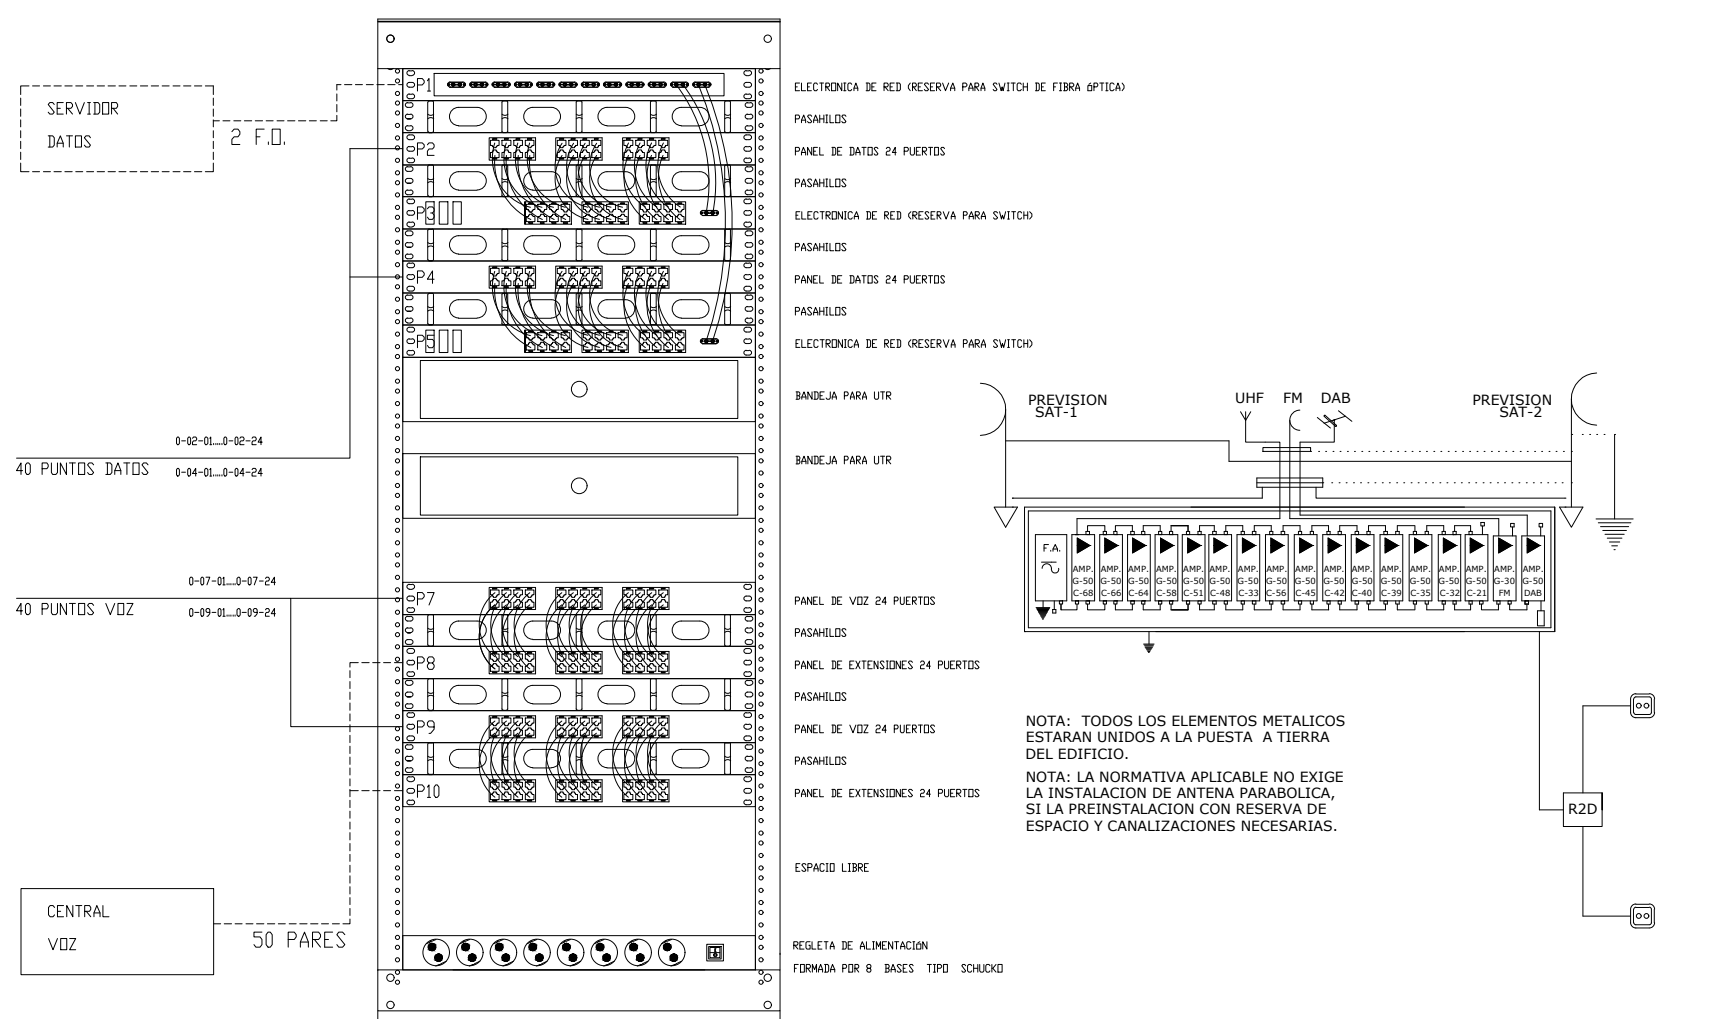


ESQUEMA TIPO DE LA INSTALACION INTERFONIA

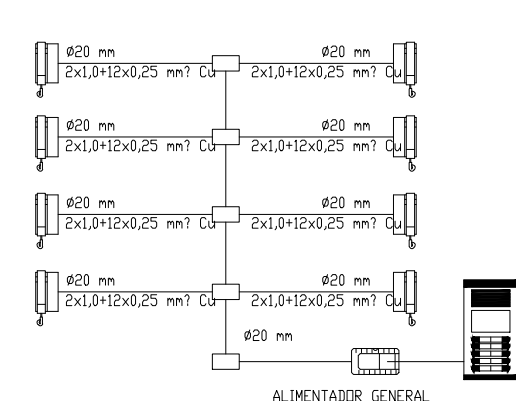


ALIMENTADOR GENERAL

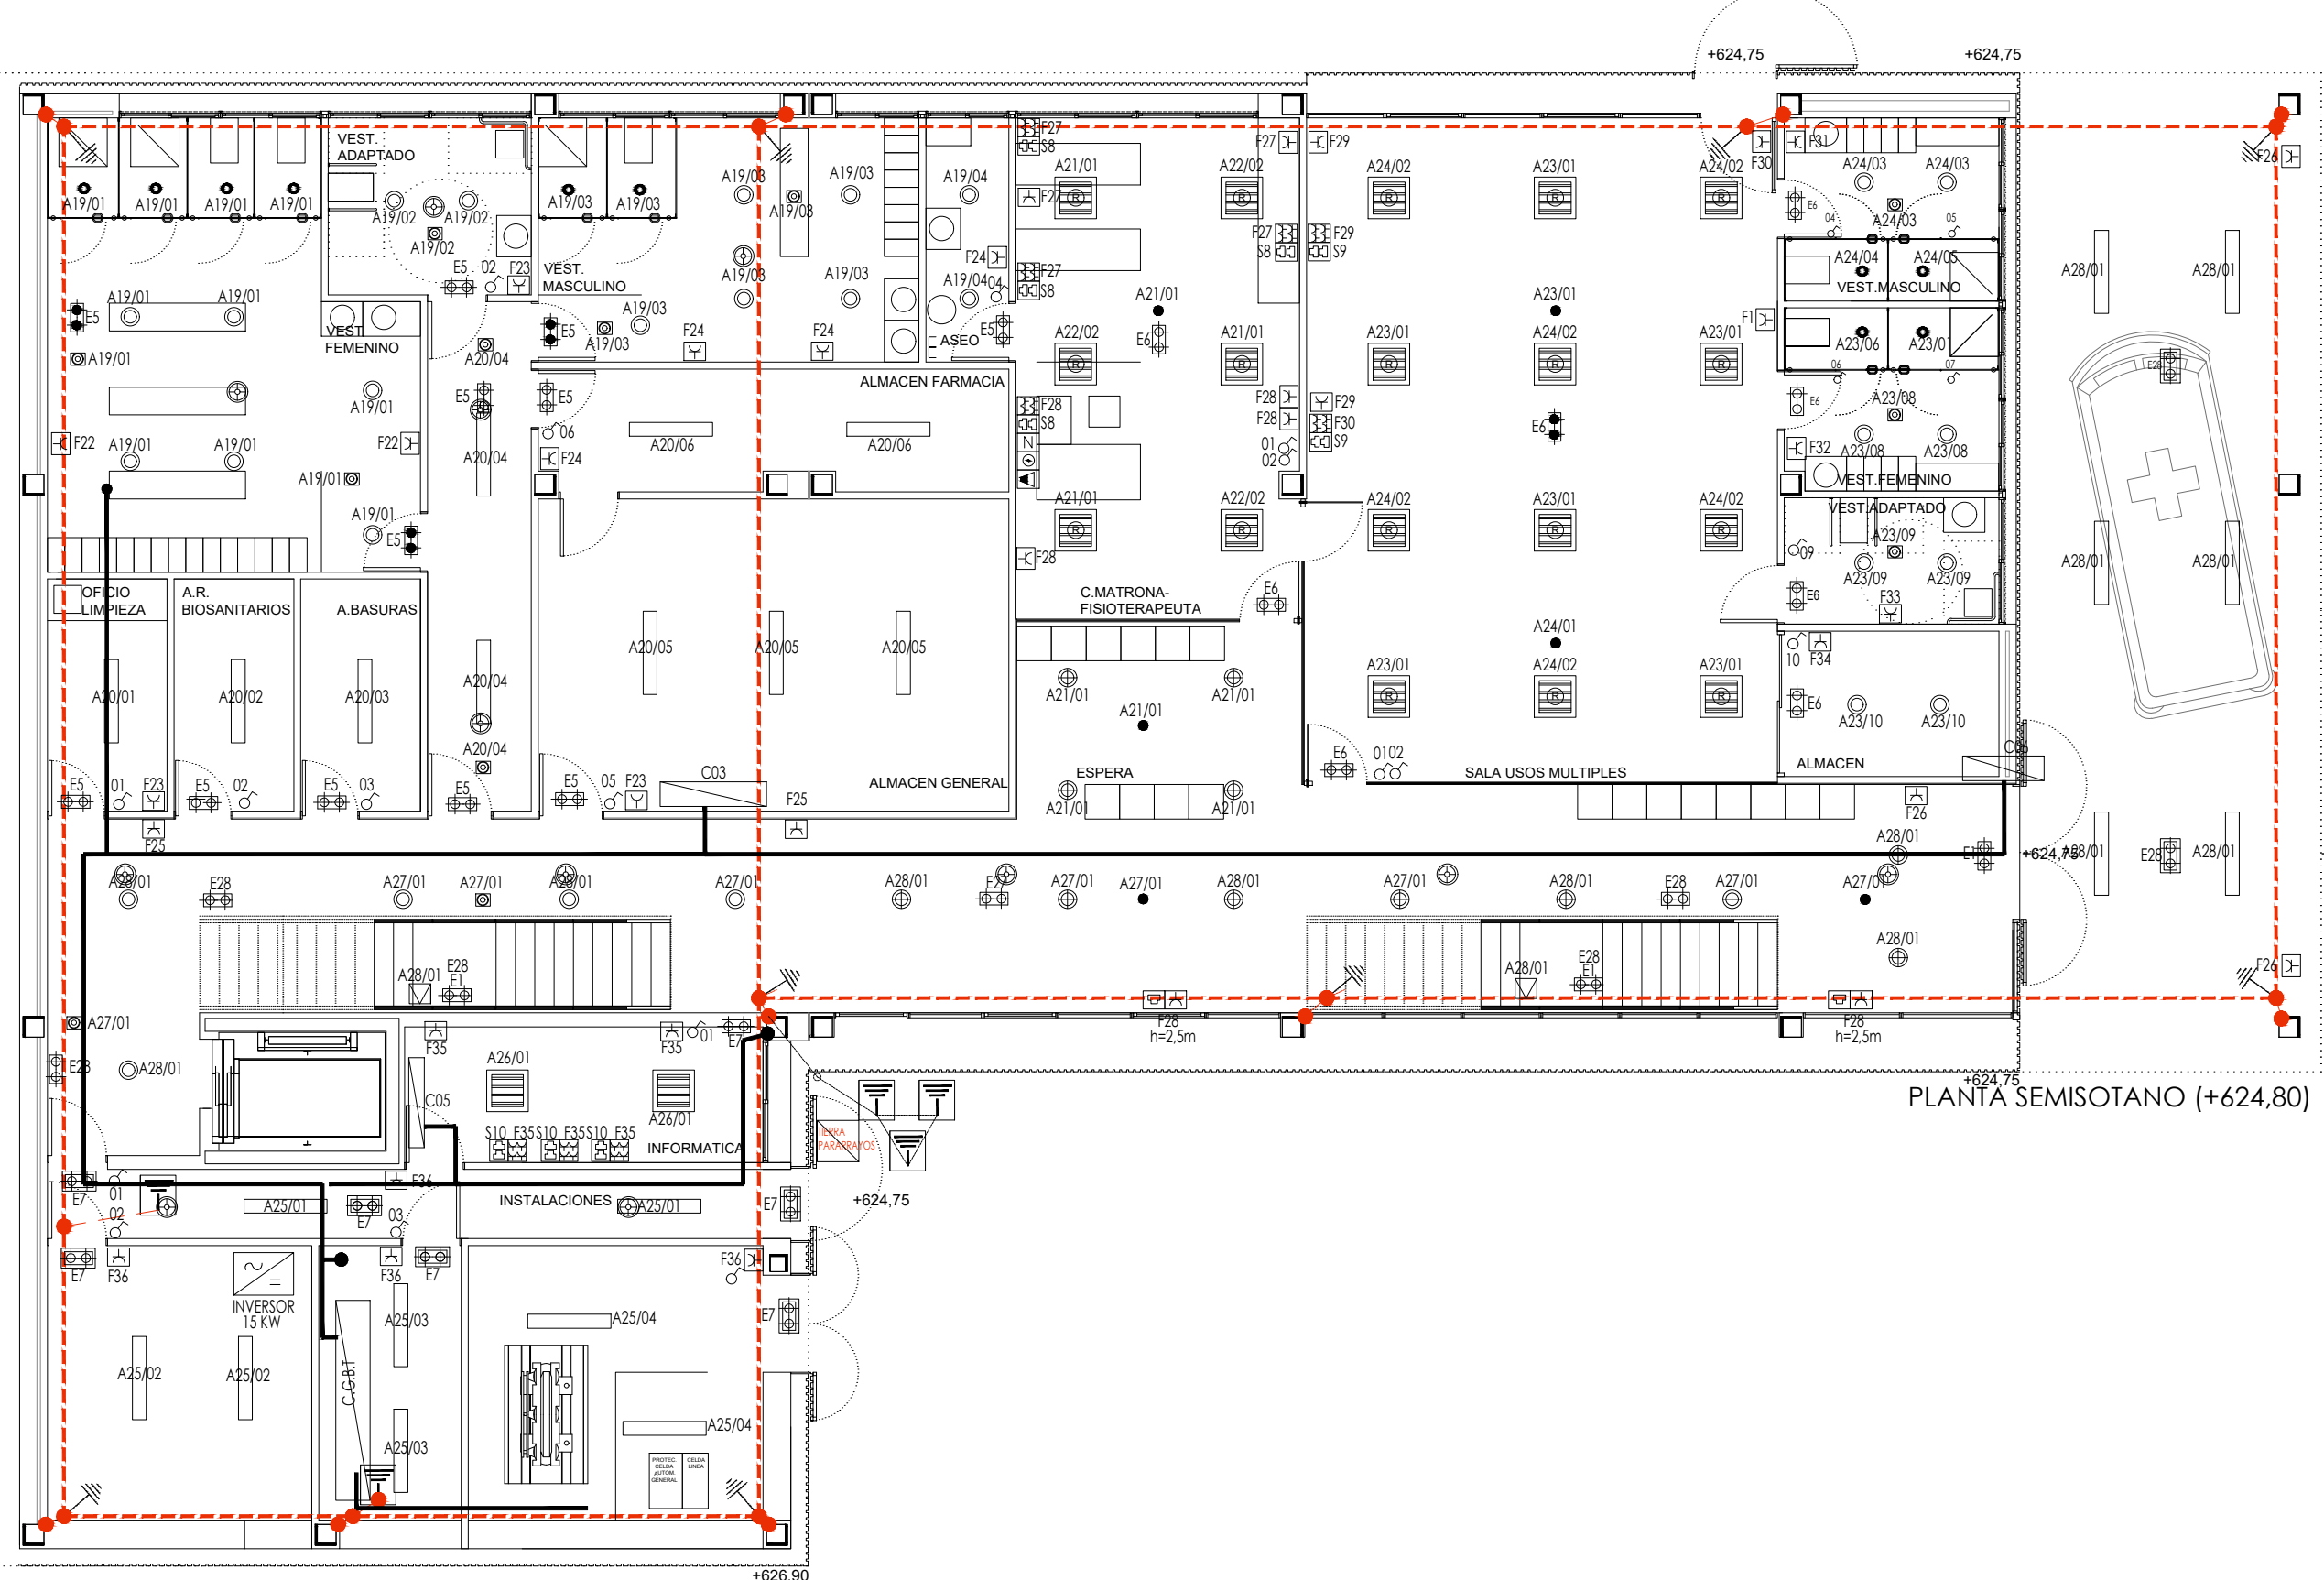


PLANTA SEMISOTANO (+624.80)

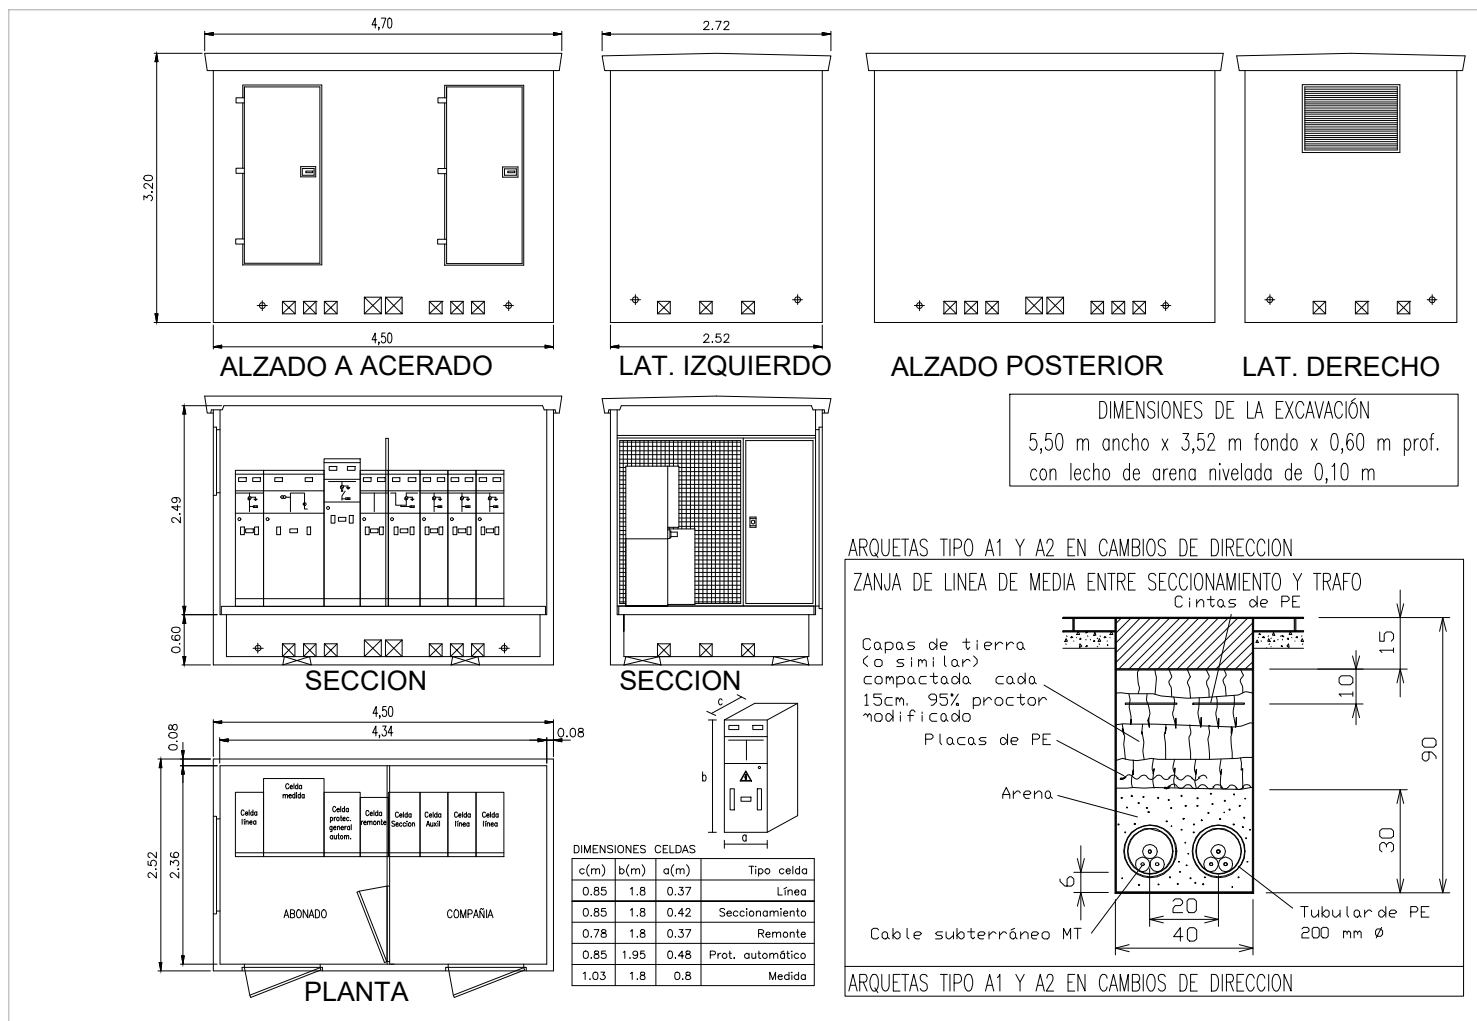

MODULO DE SECCIONAMIENTO Y MEDIDA

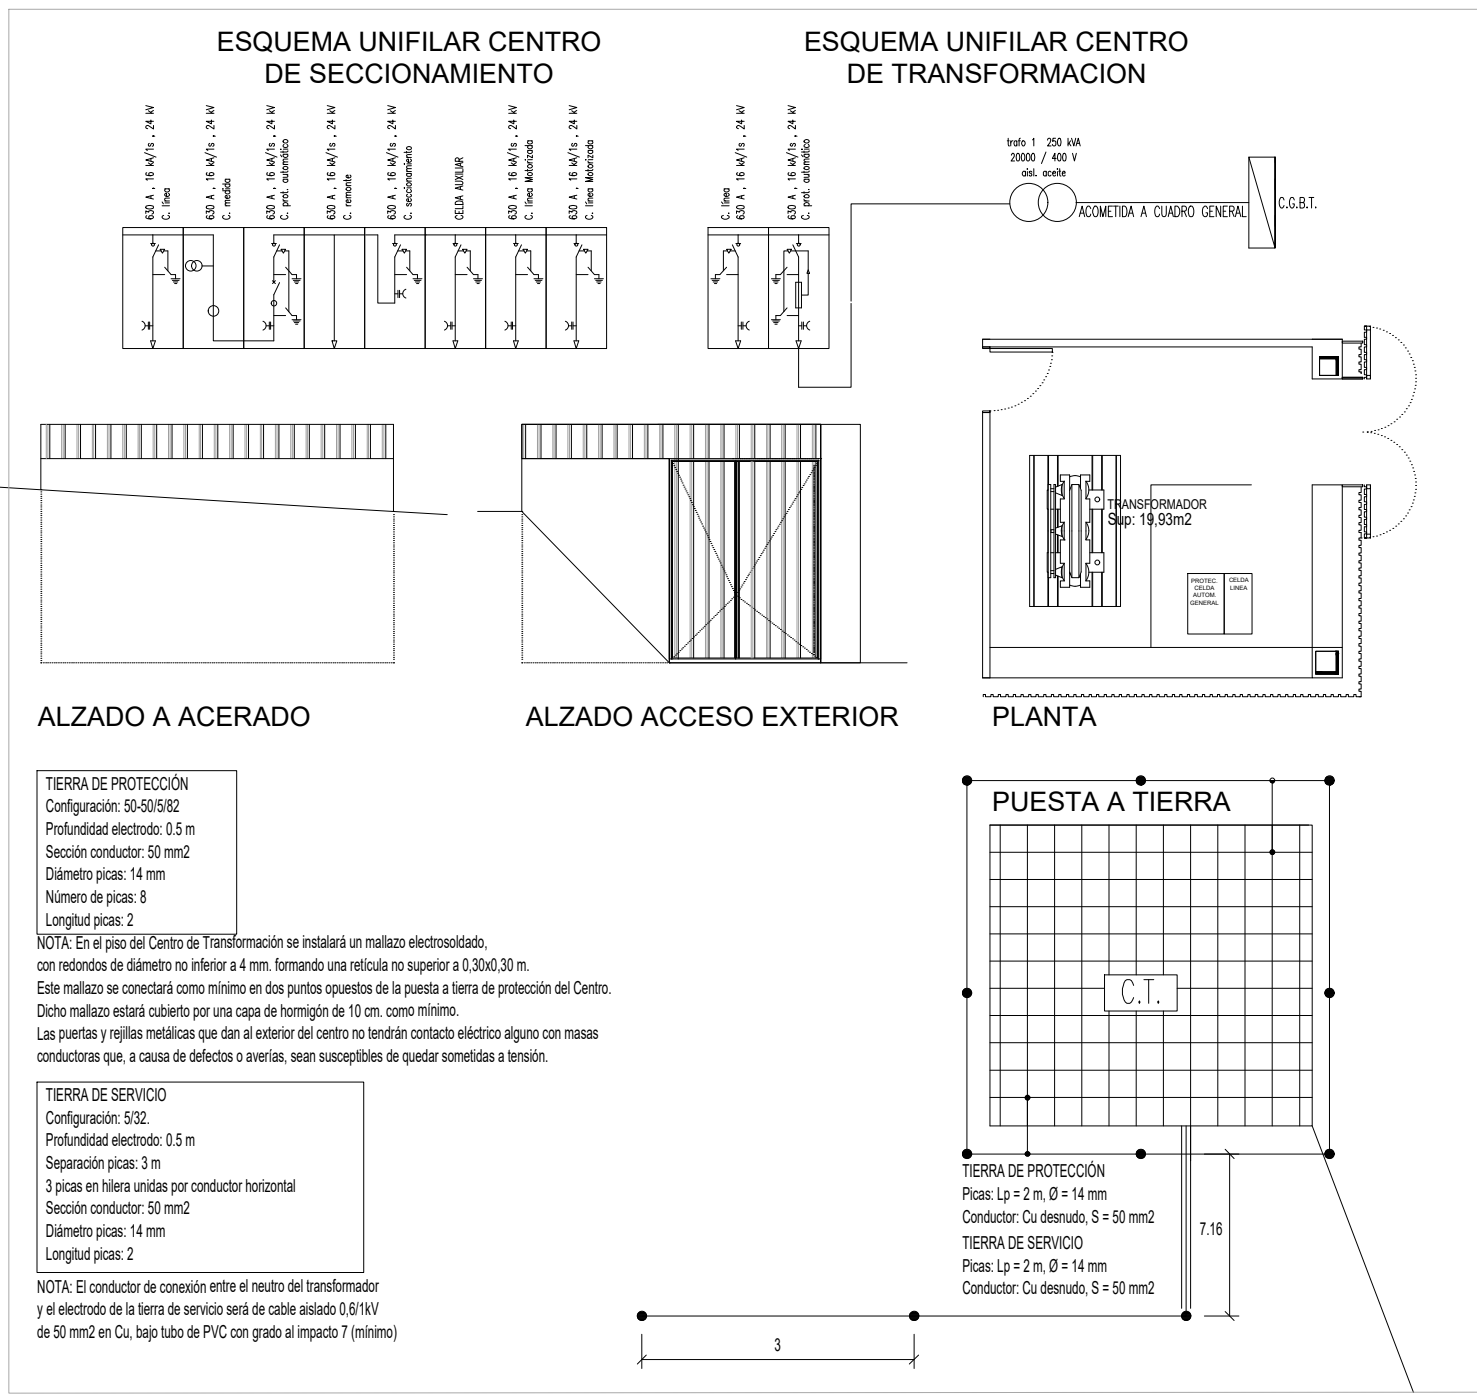

TRANSFORMADOR

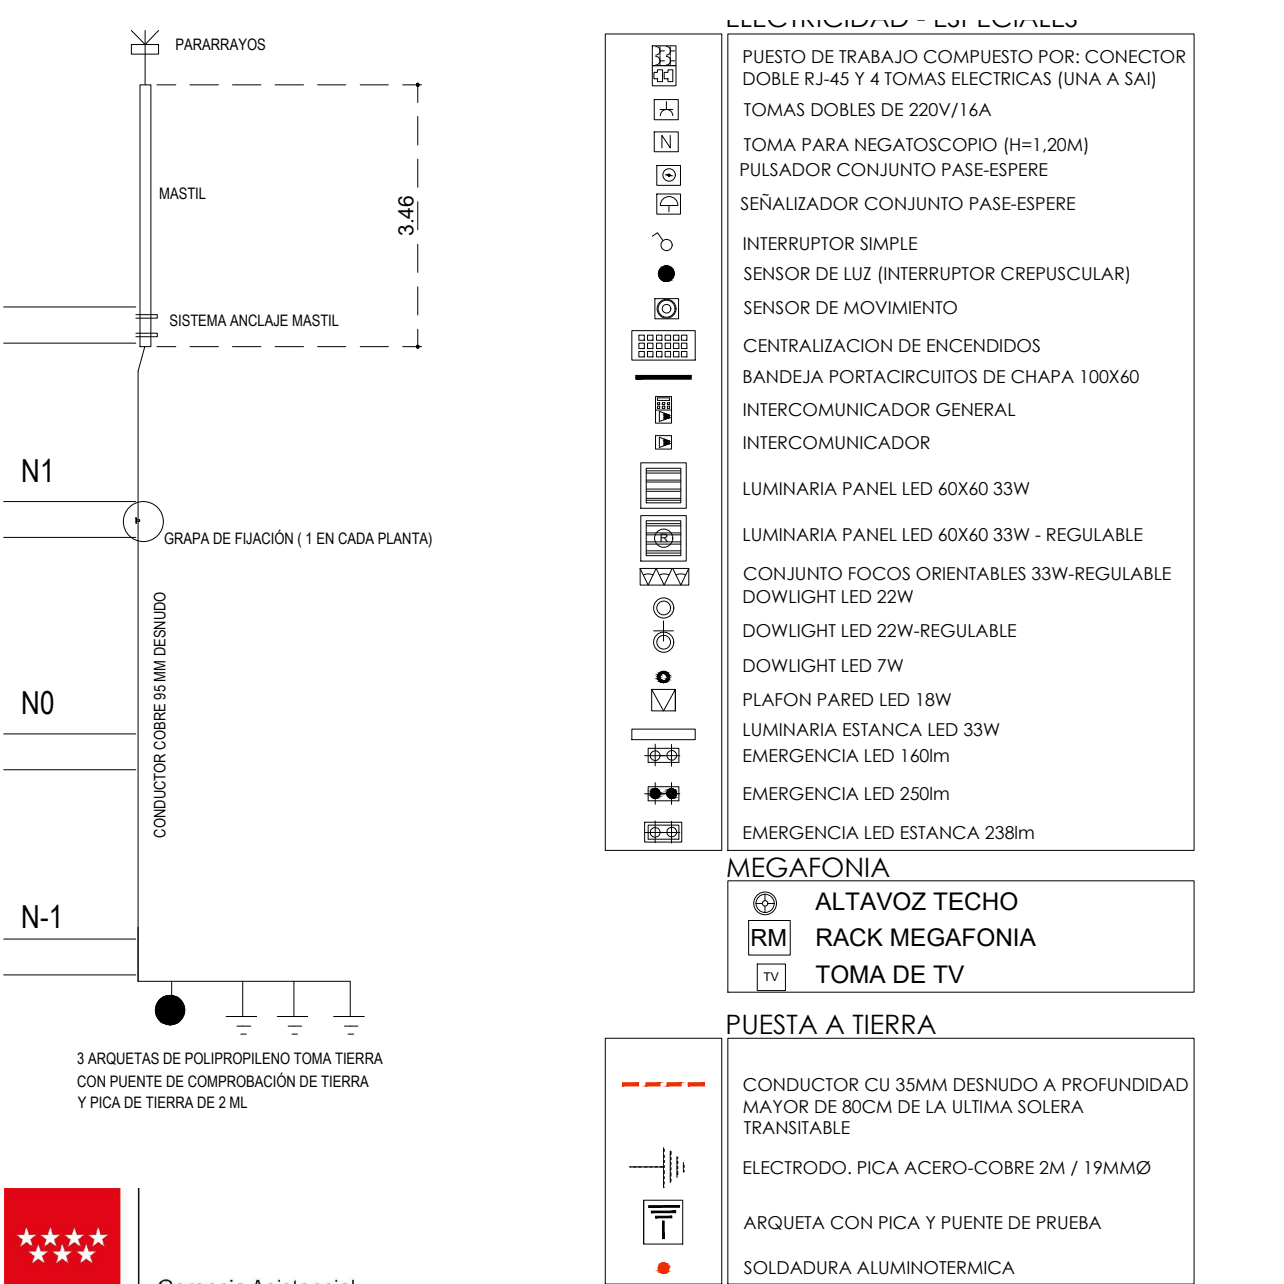

Gerencia Asistencial
de Atención Primaria
CONSERJERÍA DE SANIDAD
Comunidad
de Madrid

PROYECTO BÁSICO Y DE EJECUCIÓN CENTRO DE SALUD, VALDEMORO-3, MADRID

49-IE-01 ELECTRICIDAD Y ESPECIALES
PLANTAS

REDACTOR: MANUEL ÁNGEL VÁZQUEZ DOMÍNGUEZ
COLABORADOR: JOSÉ CARLOS FERNÁNDEZ REYES

Noviembre 2022

E 1:100

ARQUITECTO