



2L1P


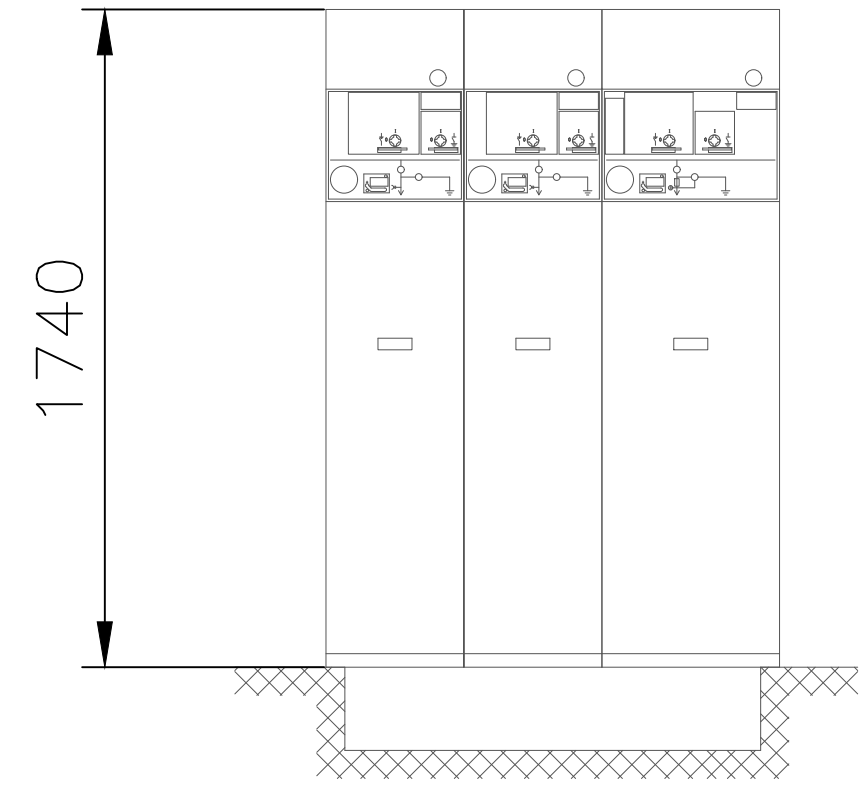


RBpt+Prpt+M

ARQUETA A2 REGISTRABLE

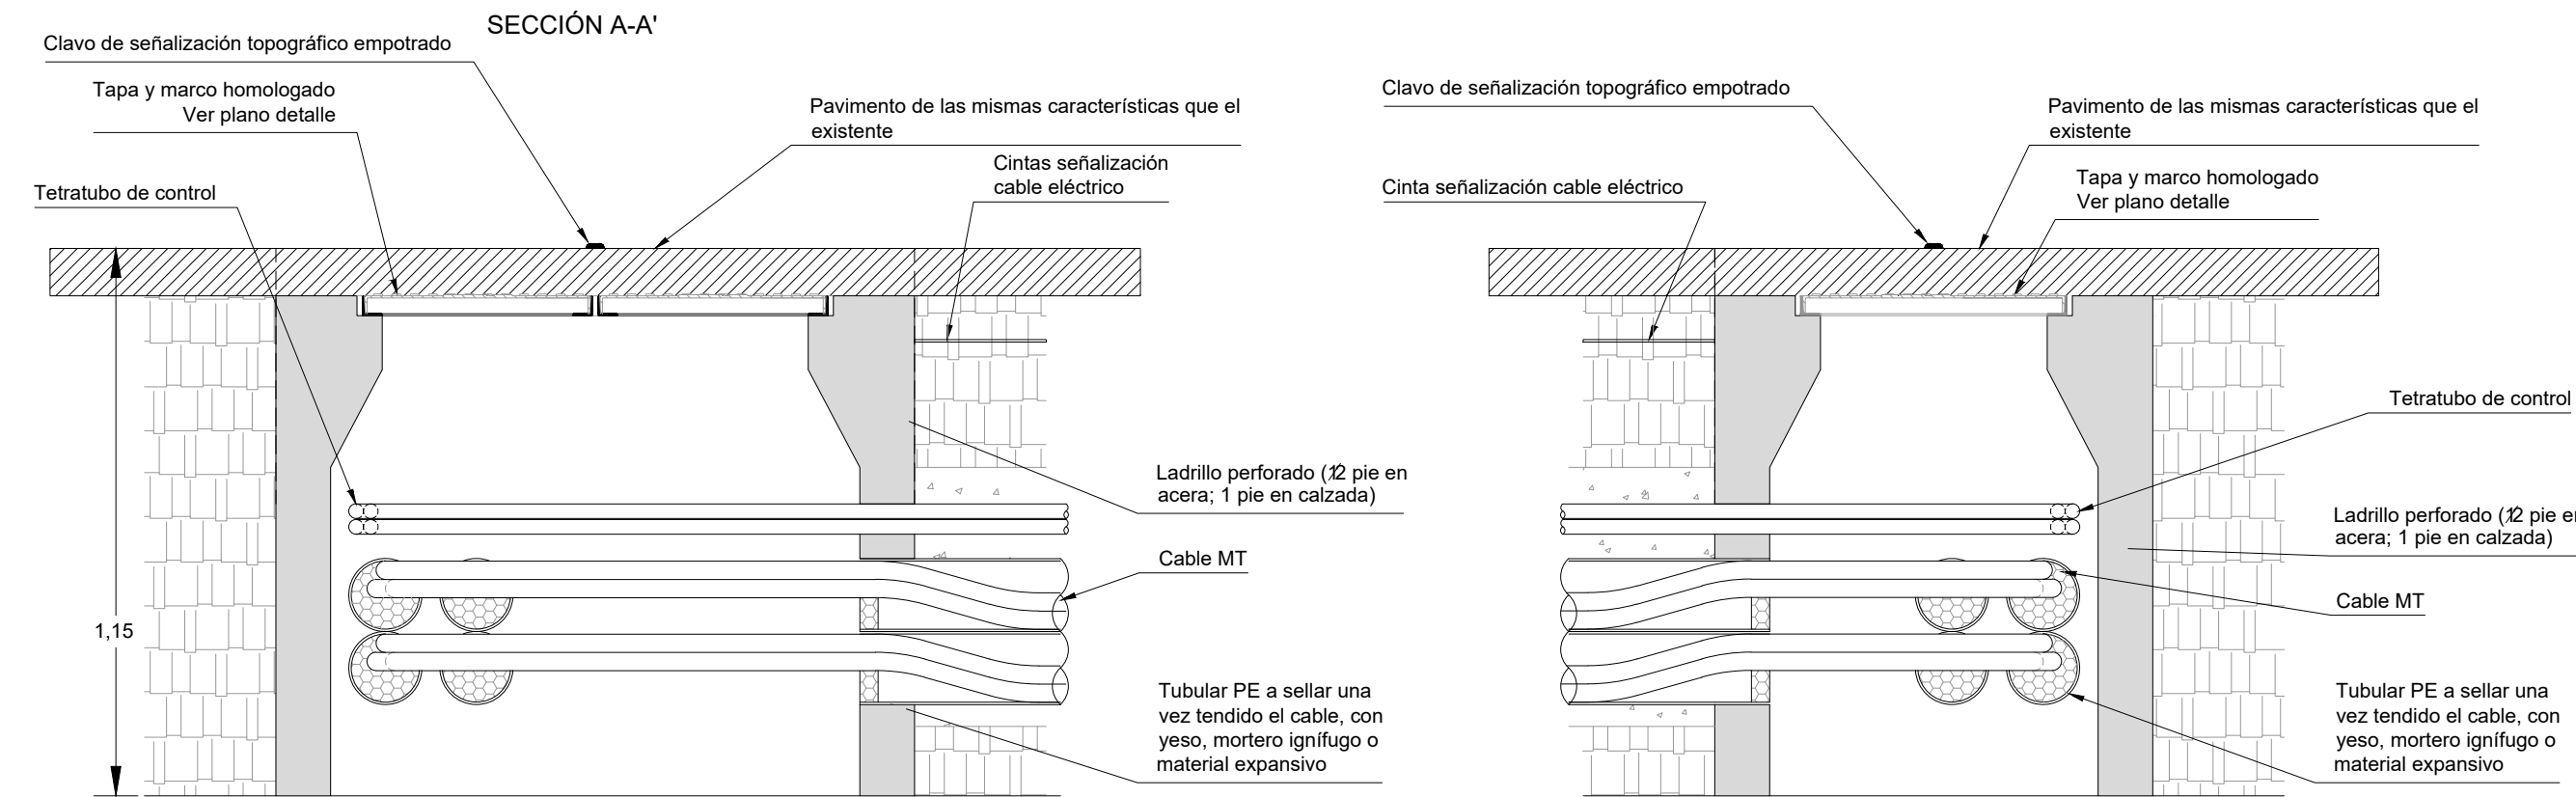


2 circuitos en calzada

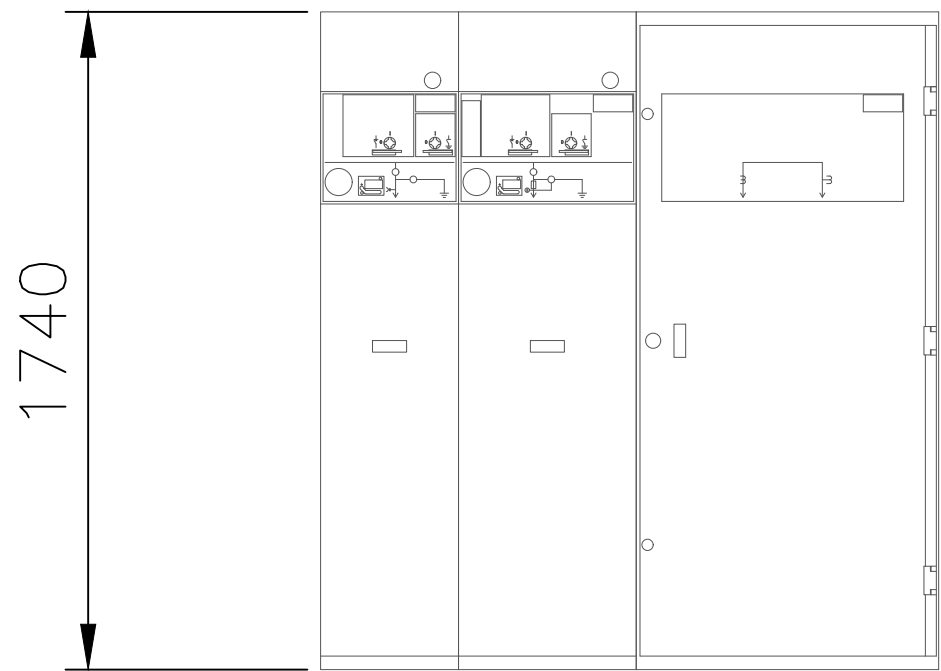
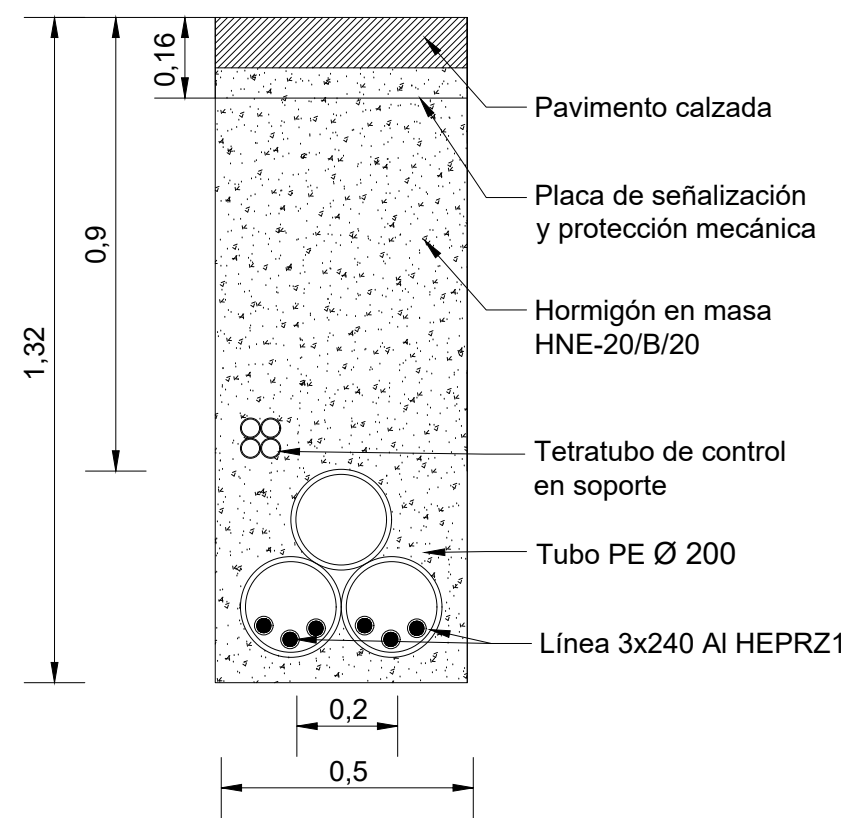


* PROFUNDIDAD DEL FOSO EN FUNCIÓN DEL RADIO DE CURVATURA DEL CABLE

2 circuitos en acera

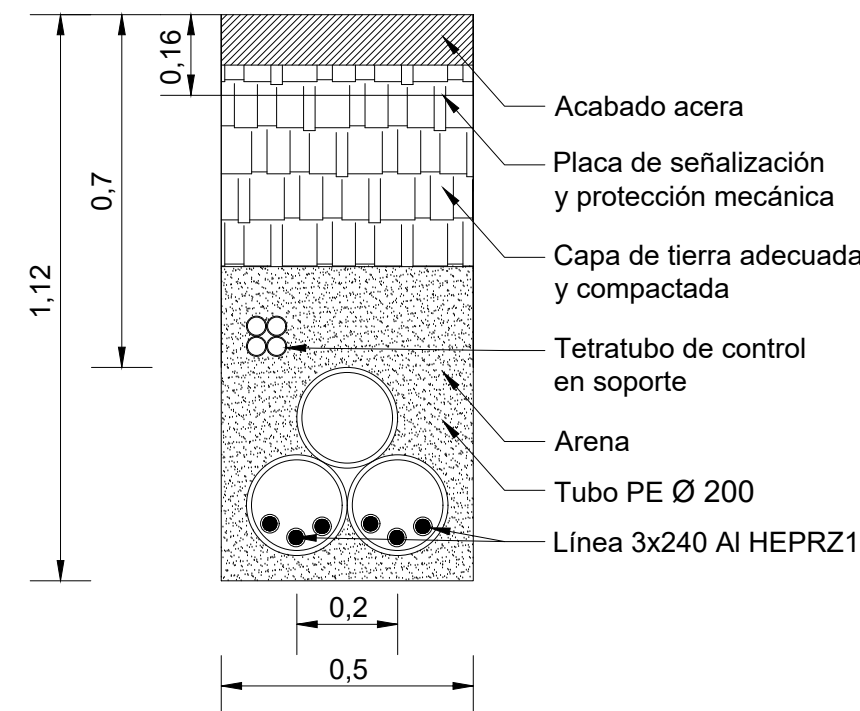

DETALLE TAPAS PARA ARQUETAS REGISTRABLES

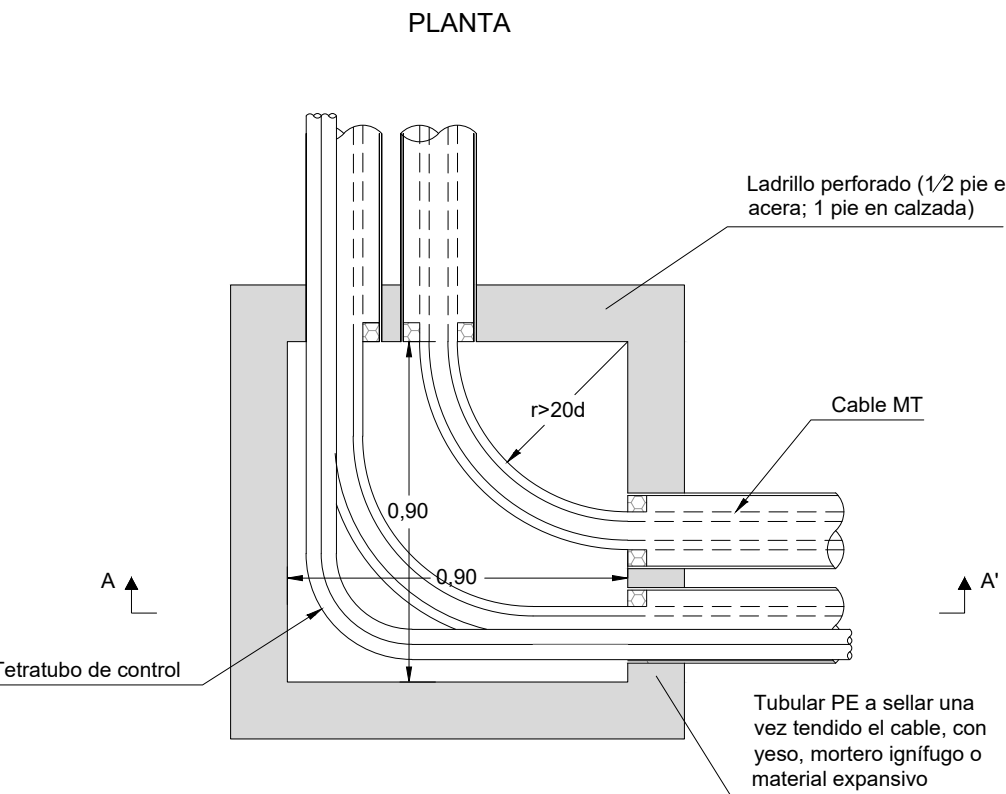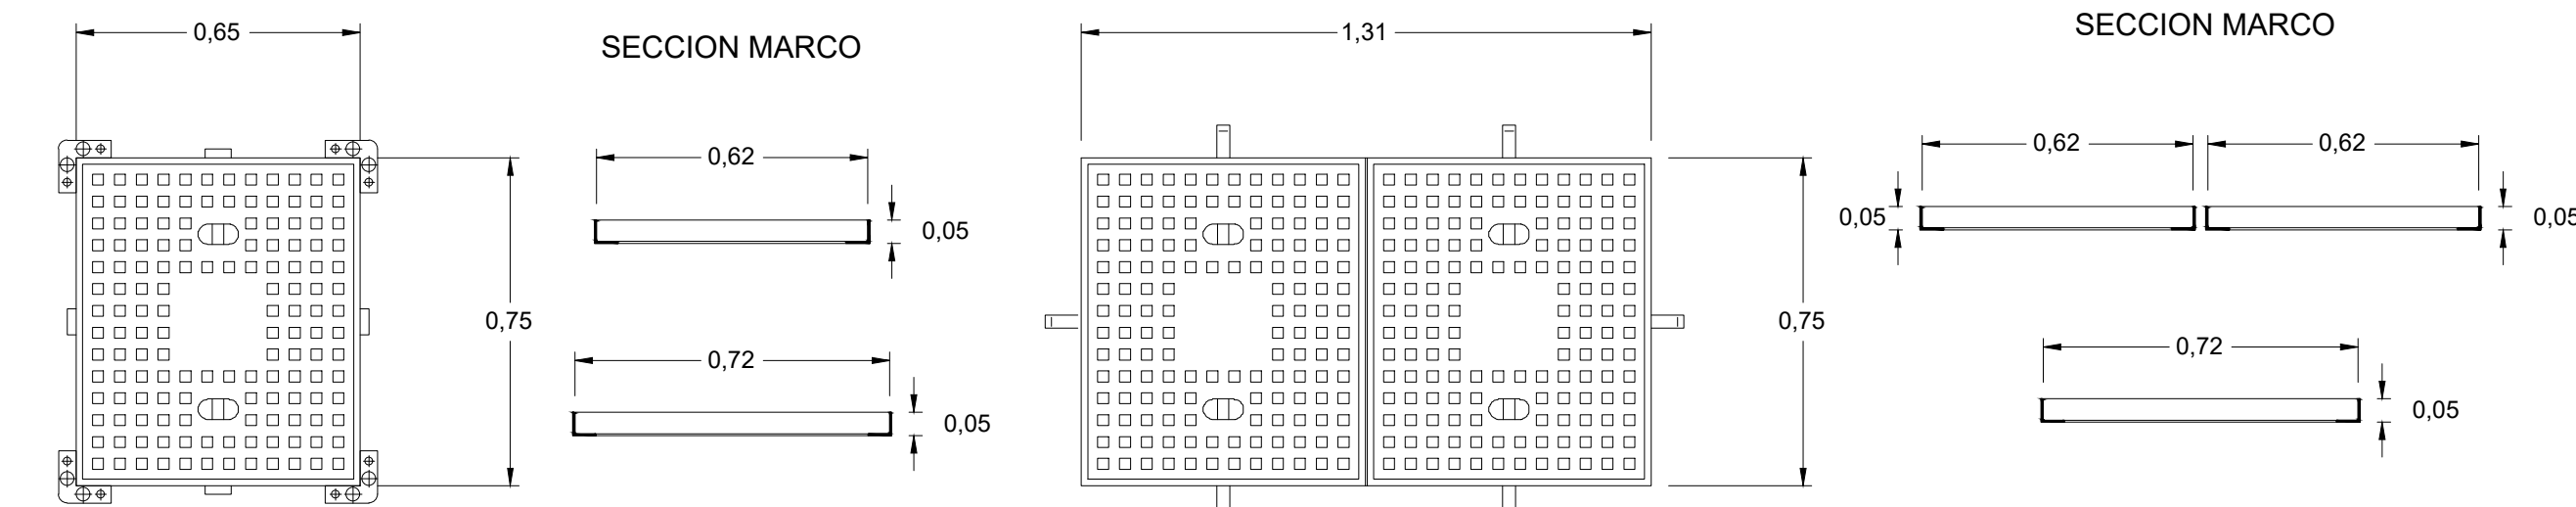

REVISIONES			
Rev	Cambio	Descripción	Fecha

ZIMA
DESARROLLOS INTEGRALES S.L.

T + 34 968 079 411
F + 34 968 222 369
RONDA DE GARAY, 19. 2D 30003 MURCIA (ESPAÑA)
INFO@ZIMADESARROLLOS.ES
WWW.ZIMADESARROLLOS.ES

TÉCNICOS REDACTORES:

SILVIA DOMENE FORTE
ARQUITECTA
COAMU Col. Nº 1.997

ANA RUIZ CARREÑO
ARQUITECTA
COAMU Col. Nº 2.354

PROMOTOR:



Servicio Madrileño de Salud
CONSEJERÍA DE SANIDAD

Comunidad de Madrid

PROYECTO BÁSICO Y DE EJECUCIÓN PARA LA OBRA DEL CENTRO DE SALUD LA TENERÍA - PINTO	
SITUACIÓN: C/ JUANA FRANCÉS, Nº 65 (28320 PINTO - MADRID)	
Grupo Planos	FECHA:
INSTALACIONES	JULIO 2022
Nombre de plano	FORMATO:
	A1
MEDIA TENSIÓN	PLANO:
	MT-01
ESCALA: SE	


Centro de entrega

Centro de transformación

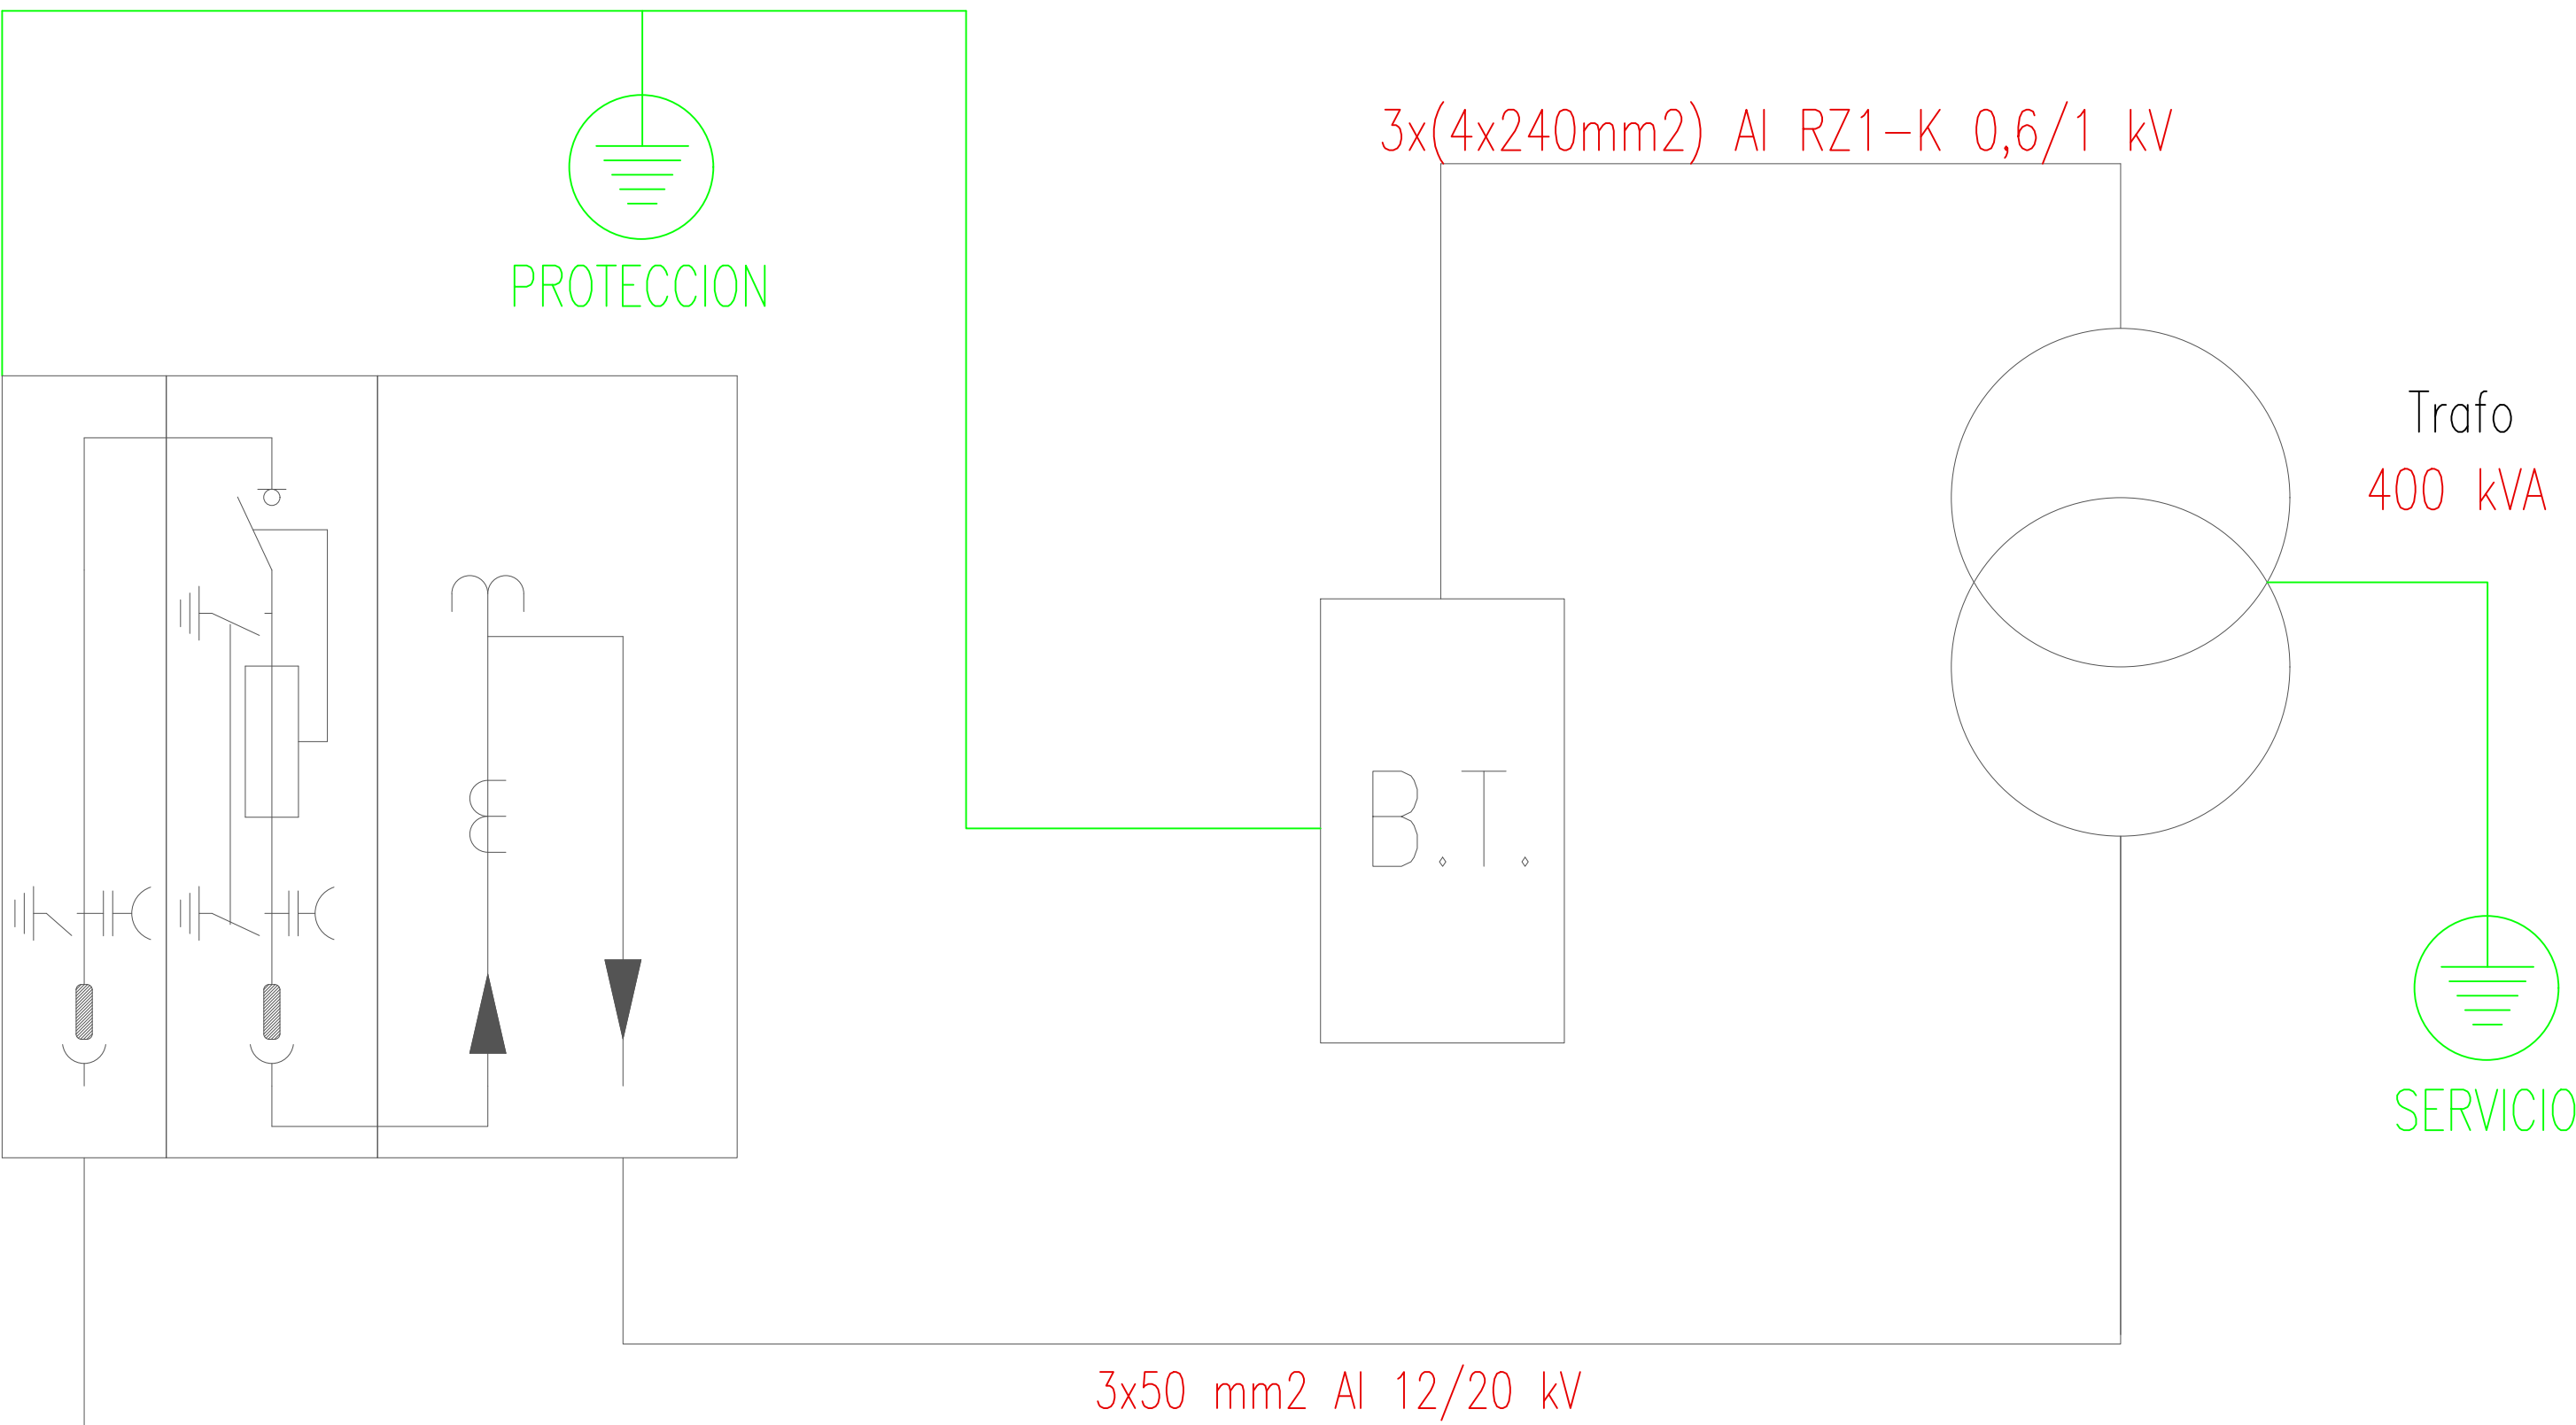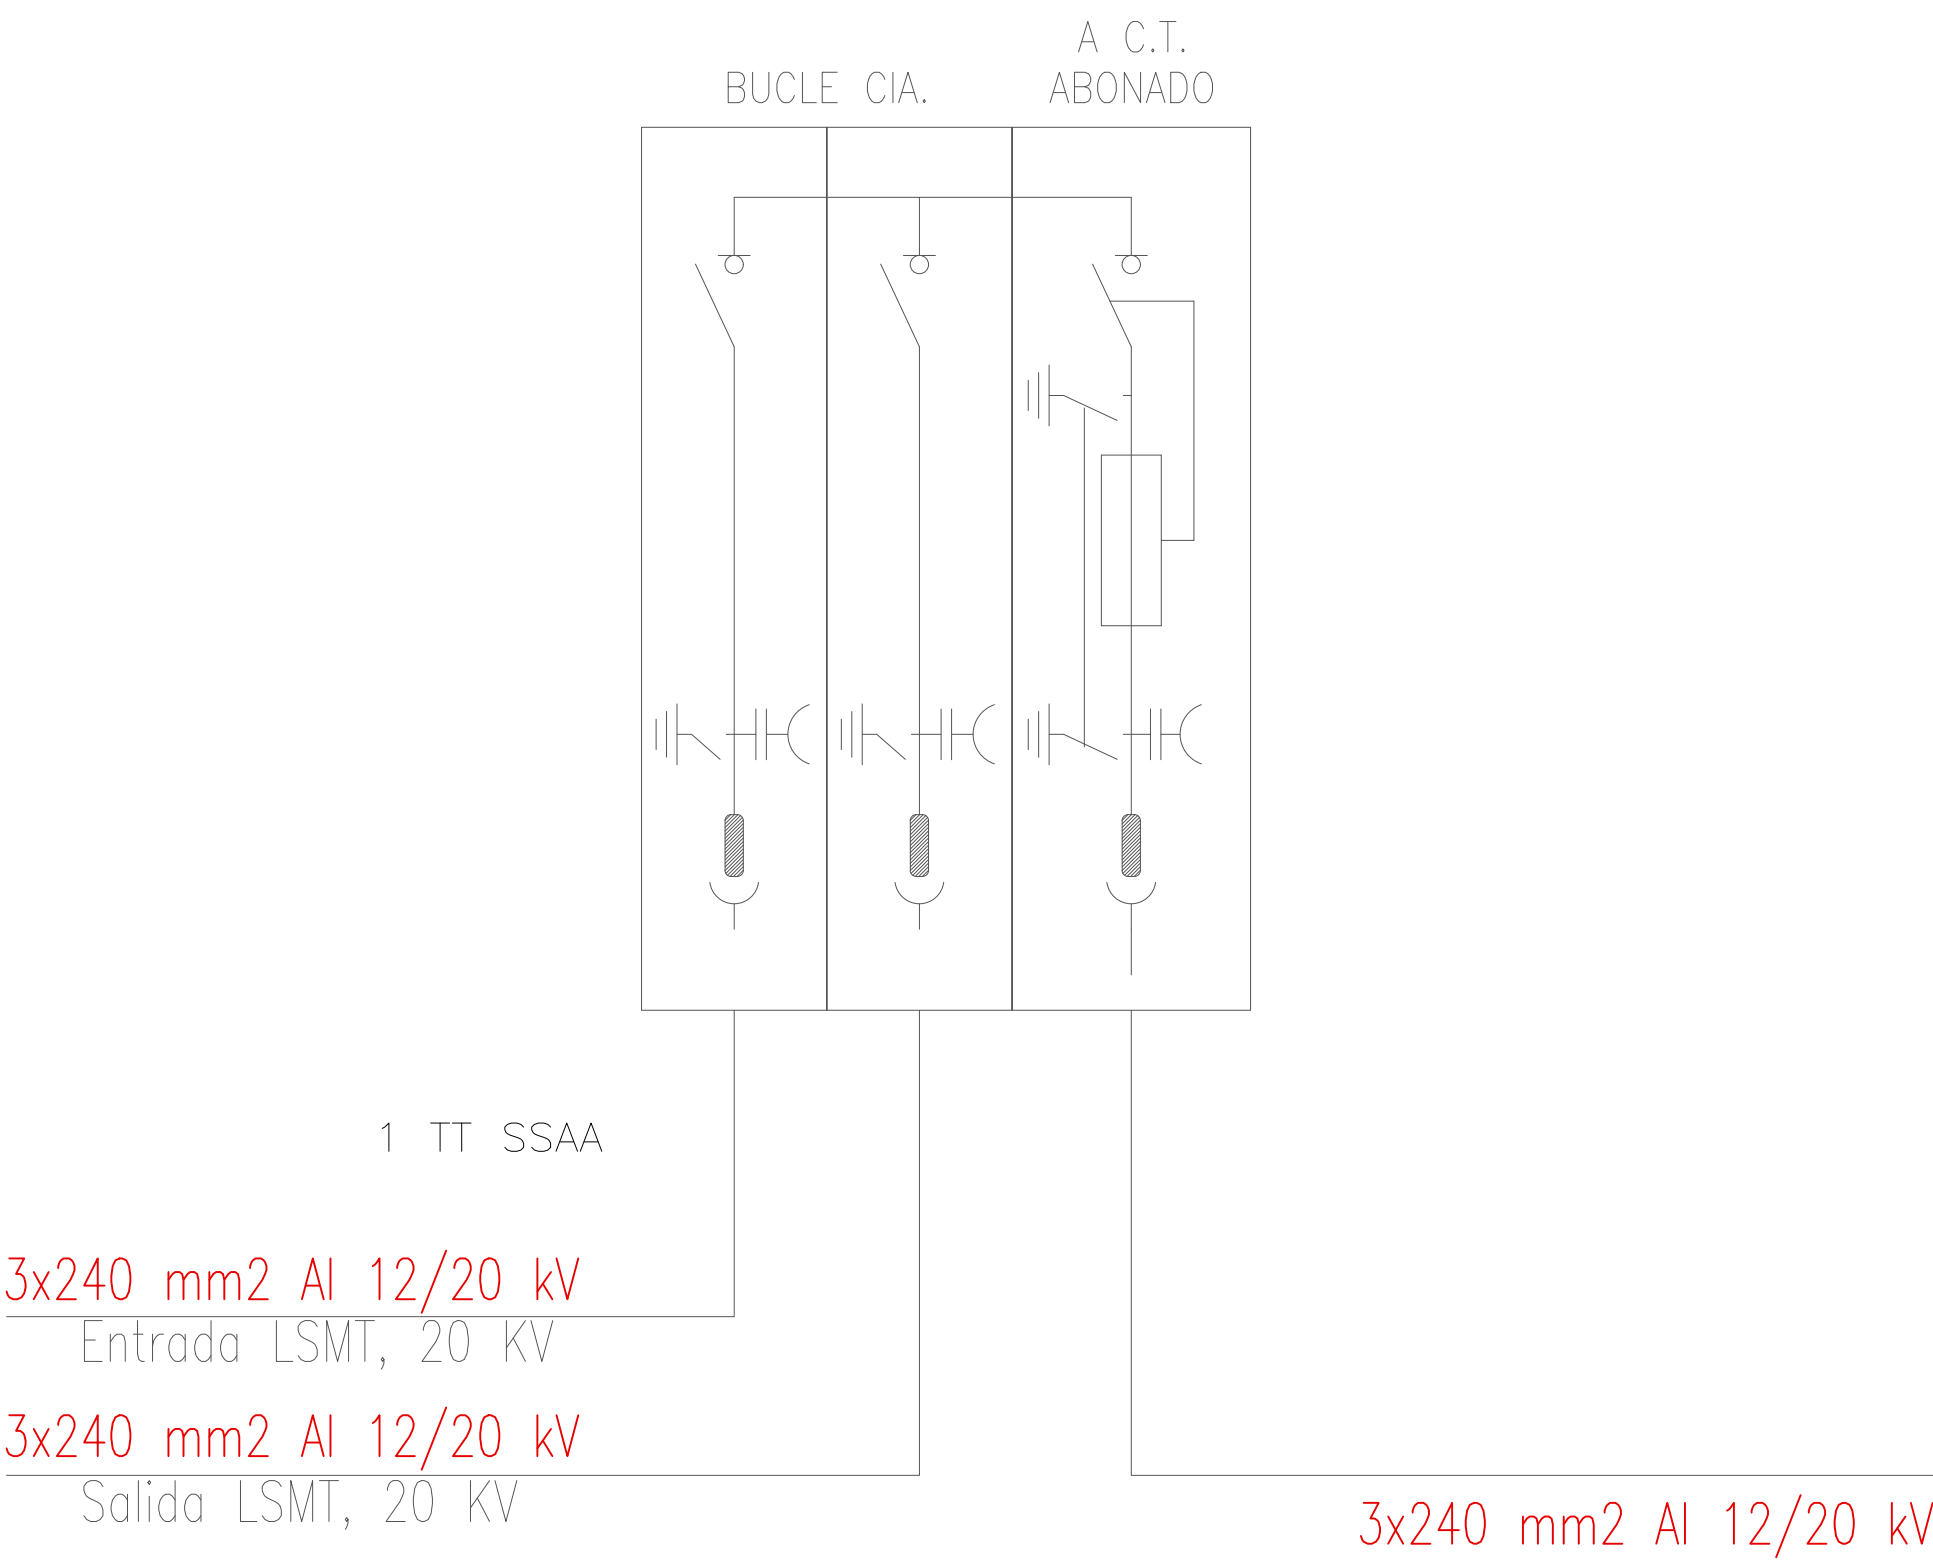


SECCIÓN TRANSVERSAL

Cota CT +0.25
Cota acera 0.0

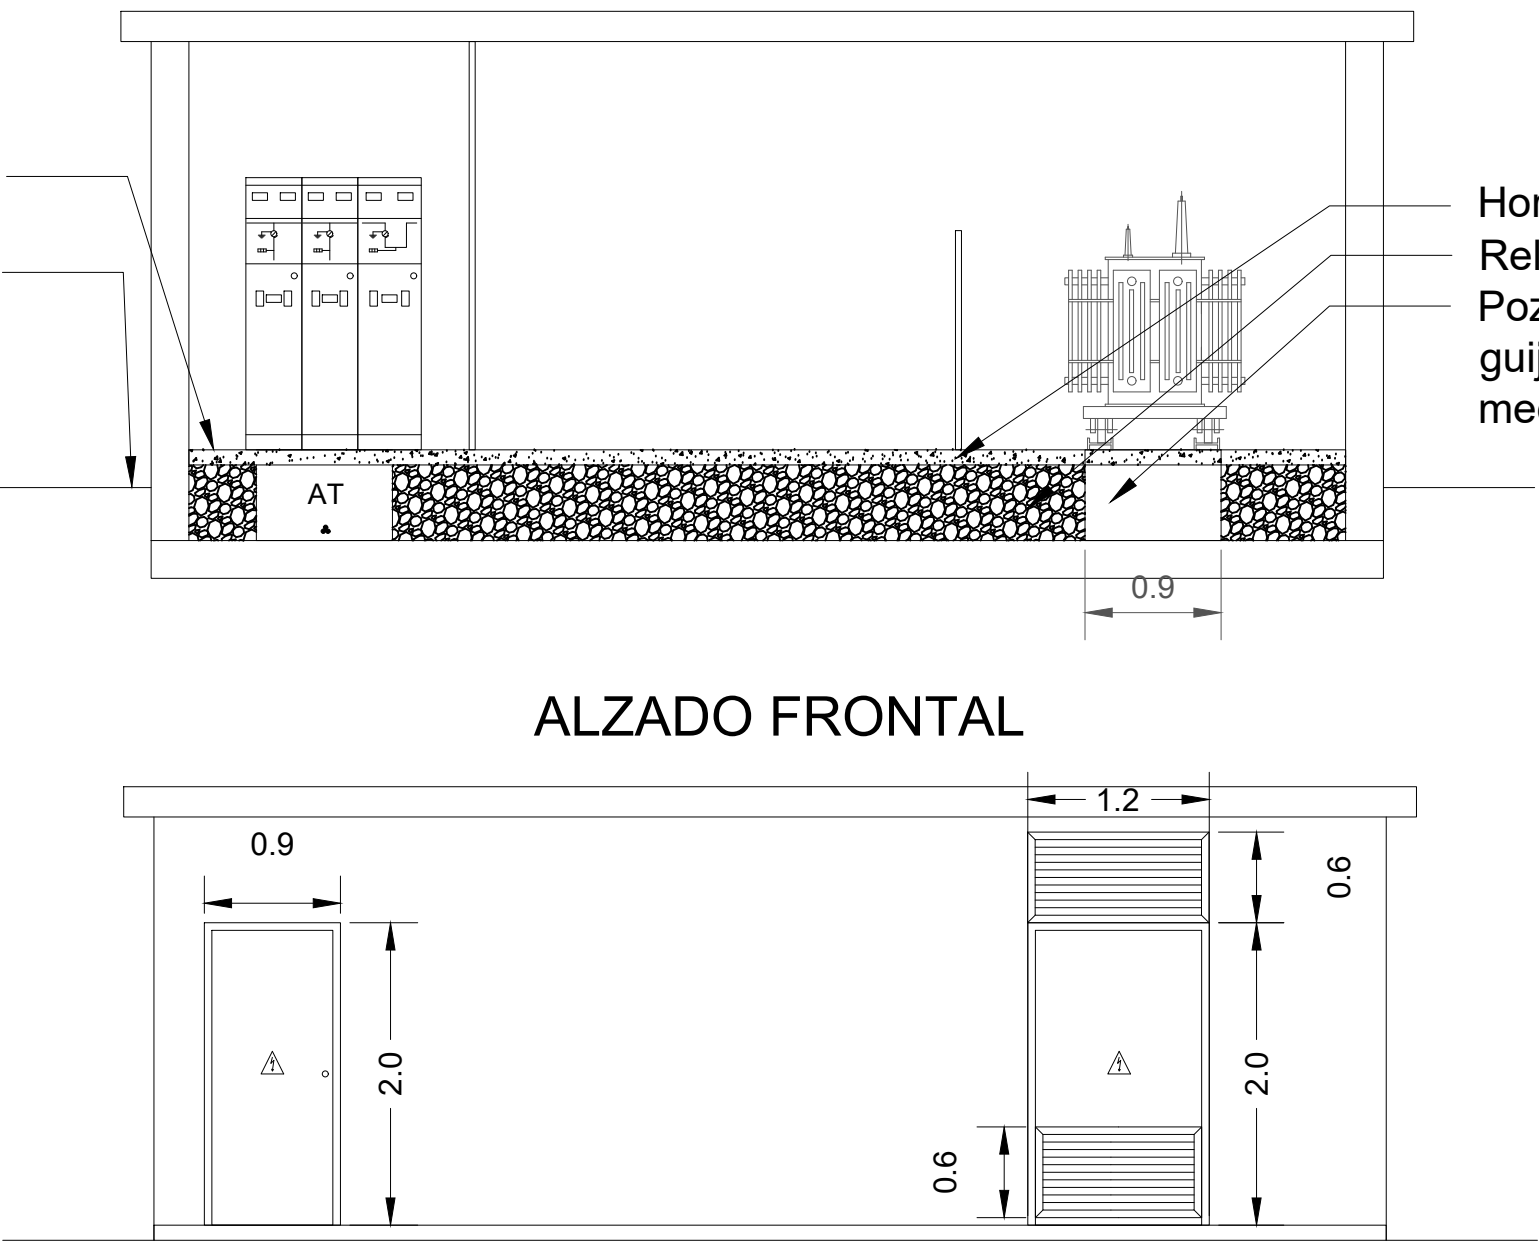


Hormigon 10-15 cm con mallazo
Relleno arlita o similar
Pozo apagafuegos 600 l
guijarros cortafuegos
medidas 140x90x55

Detalle P.A.T.

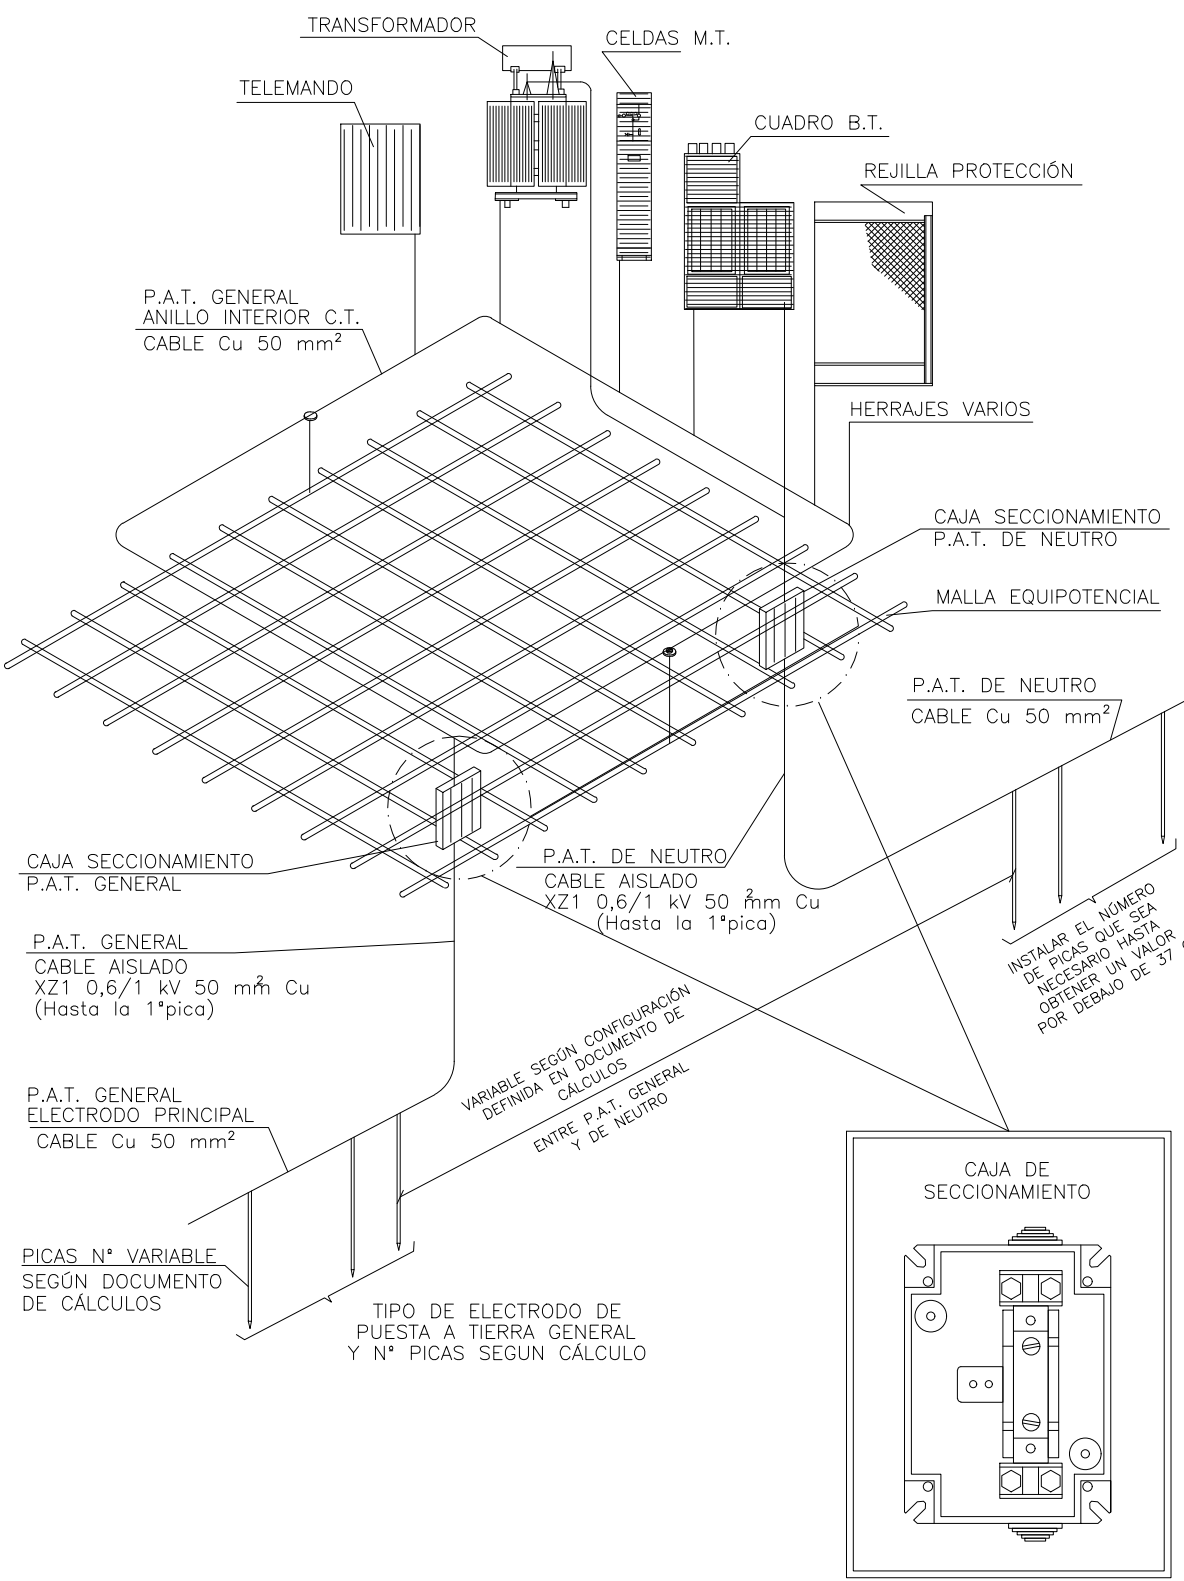

Detalle rejillas ventilación

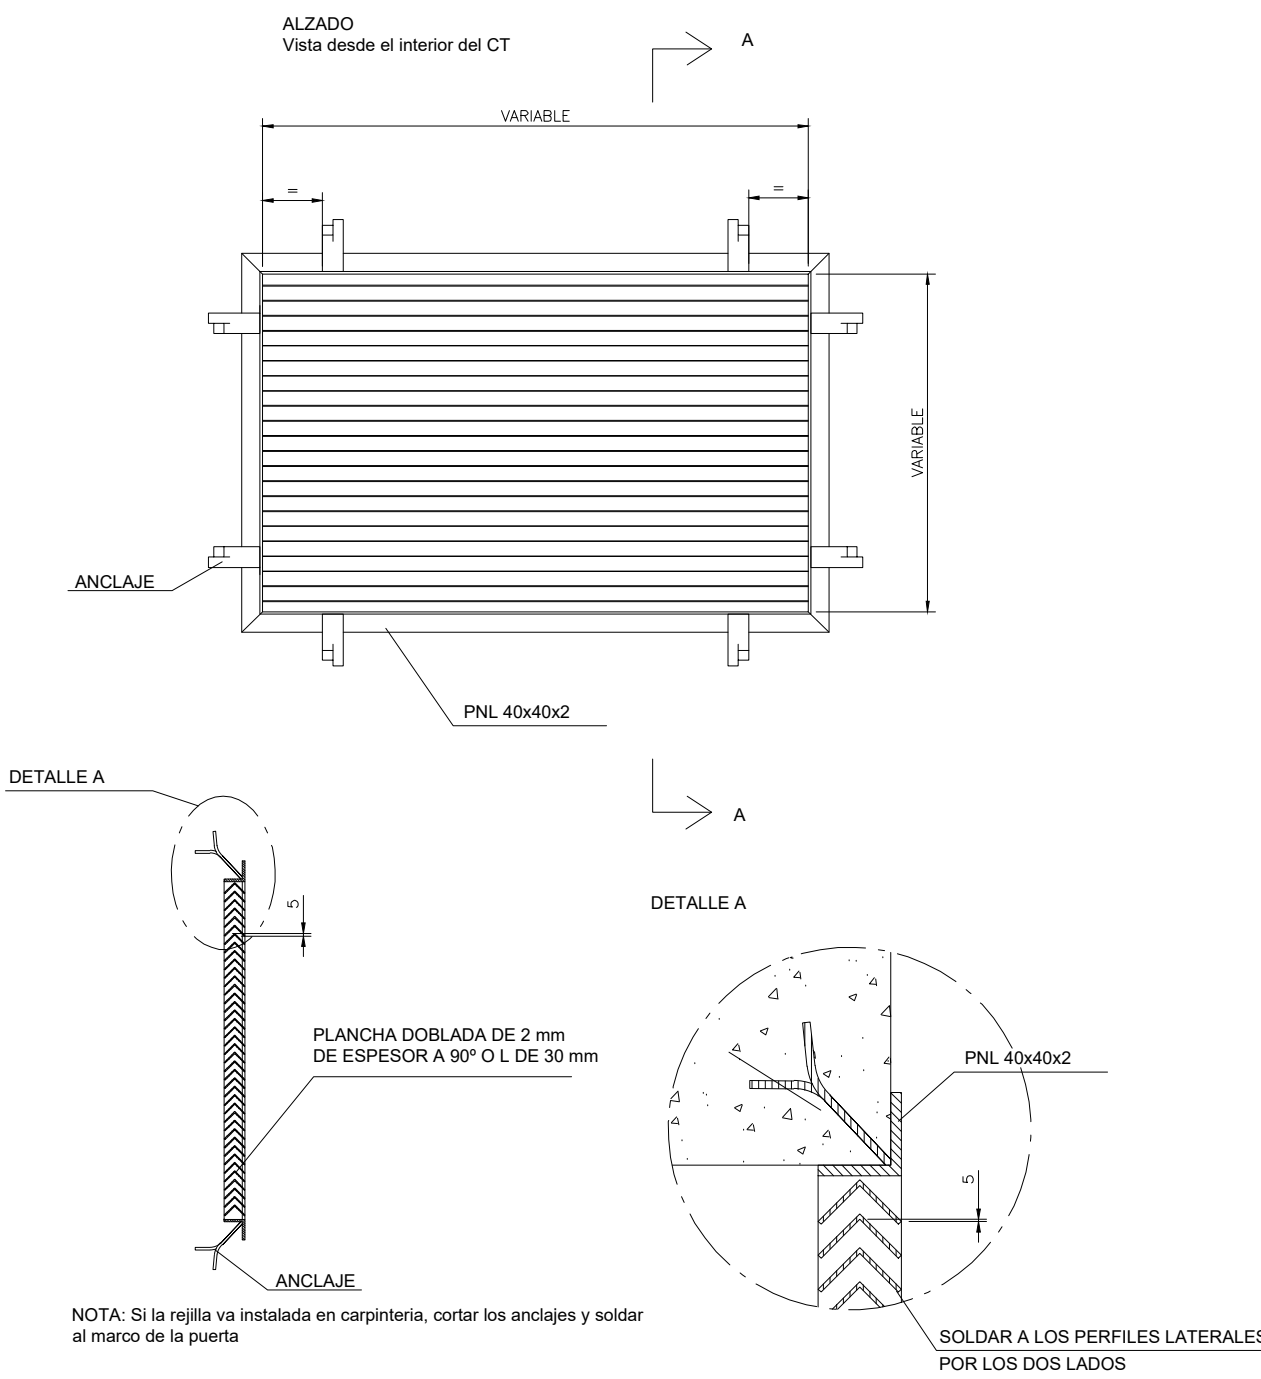

REVISIONES			
Rev	Cambio	Descripción	Fecha

ZIMA
DESARROLLOS INTEGRALES S.L.
T + 34 968 079 411
F + 34 968 222 369
RONDA DE GARAY, 19. 2D 30003 MURCIA (ESPAÑA)
INFO@ZIMADESARROLLOS.ES
WWW.ZIMADESARROLLOS.ES

TÉCNICOS REDACTORES:

SILVIA DOMENE FORTE
ARQUITECTA
COAMU Col. Nº 1.997

ANA RUIZ CARREÑO
ARQUITECTA
COAMU Col. Nº 2.354

PROMOTOR:
Servicio Madrileño de Salud
CONSEJERÍA DE SANIDAD

Comunidad de Madrid

PROYECTO BÁSICO Y DE EJECUCIÓN
PARA LA OBRA DEL CENTRO DE SALUD
LA TENERÍA - PINTO

SITUACIÓN: C/ JUANA FRANCÉS, Nº 65 (28320 PINTO - MADRID)

Grupo Planos	FECHA:
INSTALACIONES	JULIO 2022
Nombre de plano	FORMATO:
	A1
MEDIA TENSIÓN	PLANO:
	MT-02
ESCALA: SE	