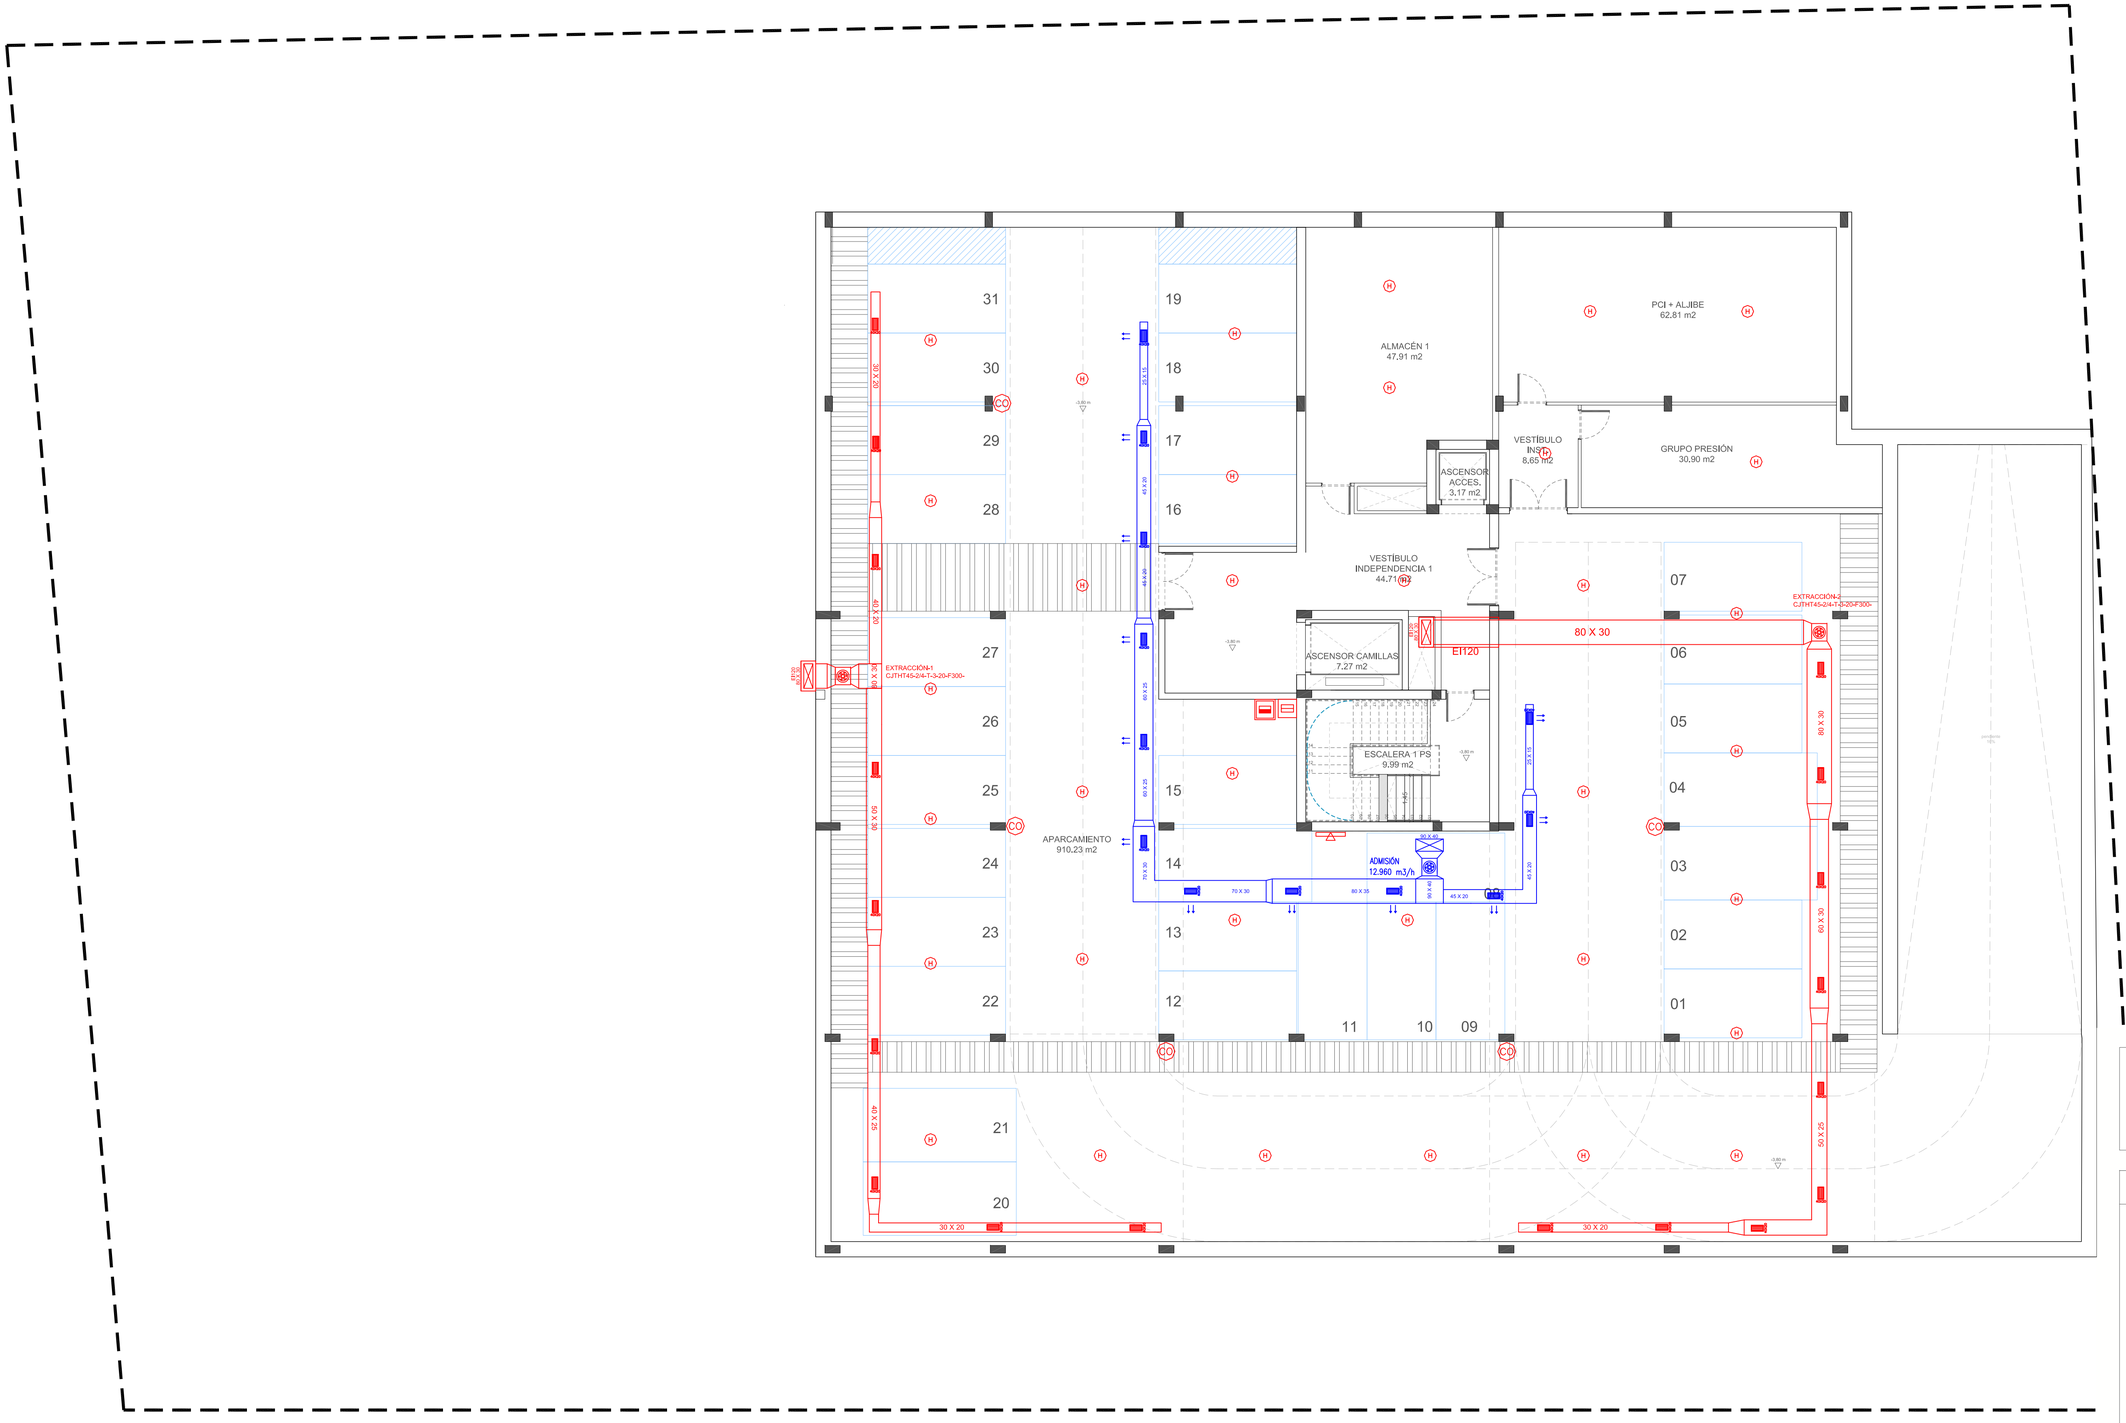

En el aparcamiento:

Los conductos tendrán una clasificación E^{300} 60

Los ventiladores tendrán una clasificación F^{300} 90

LEYENDA VENTILACIÓN APARCAMIENTO

- ABERTURA ADMISIÓN
- RED CONDUCTOS EXTRACCIÓN
- BOCA EXTRACCIÓN
- VENTILADOR EXTRACCIÓN
- CENTRAL DE ALARMA INCENDIOS
- CENTRAL DETECCIÓN CO
- DETECTOR CO (altura instalación 1,5 a 2 metros)
- DETECTOR ÓPTICO DE HUMOS
- SIRENA ÓPTICO-ACÚSTICA

PROMOTOR:

GERENCIA ASISTENCIAL DE ATENCIÓN PRIMARIA DEL SERVICIO MADRILEÑO DE SALUD

Comunidad de Madrid | Gerencia Asistencial de Atención Primaria | CONSEJERÍA DE SANIDAD

PROYECTO BÁSICO Y DE EJECUCIÓN PARA UN CENTRO DE ATENCIÓN PRIMARIA EN AVENIDA ABRANTES 113 (MADRID)

REDACTOR:
MIGUEL SAN JUAN. ARQUITECTO

CONTRATISTA DEL PROYECTO:
SAN JUAN ARQUITECTURA S.L. SCma

GRAN VÍA RAMÓN Y CAJAL, 53 -4. VALENCIA | TF.963800739 | FAX.963800806 | sanjuan@sanjuanarquitectura.com | WWW.SANJUANARQUITECTURA.COM INGENIERÍA Y MEDIOAMBIENTE

Nº PLANO: **I.1.1.1**

TÍTULO DEL PLANO: EXTRACCIÓN APARCAMIENTO PLANTA SÓTANO

ESCALA: DIN A1: 1/100 DIN A3: 1/200

FECHA: JULIO 2021

FDO: MIGUEL SAN JUAN. ARQUITECTO. 11803 COACV

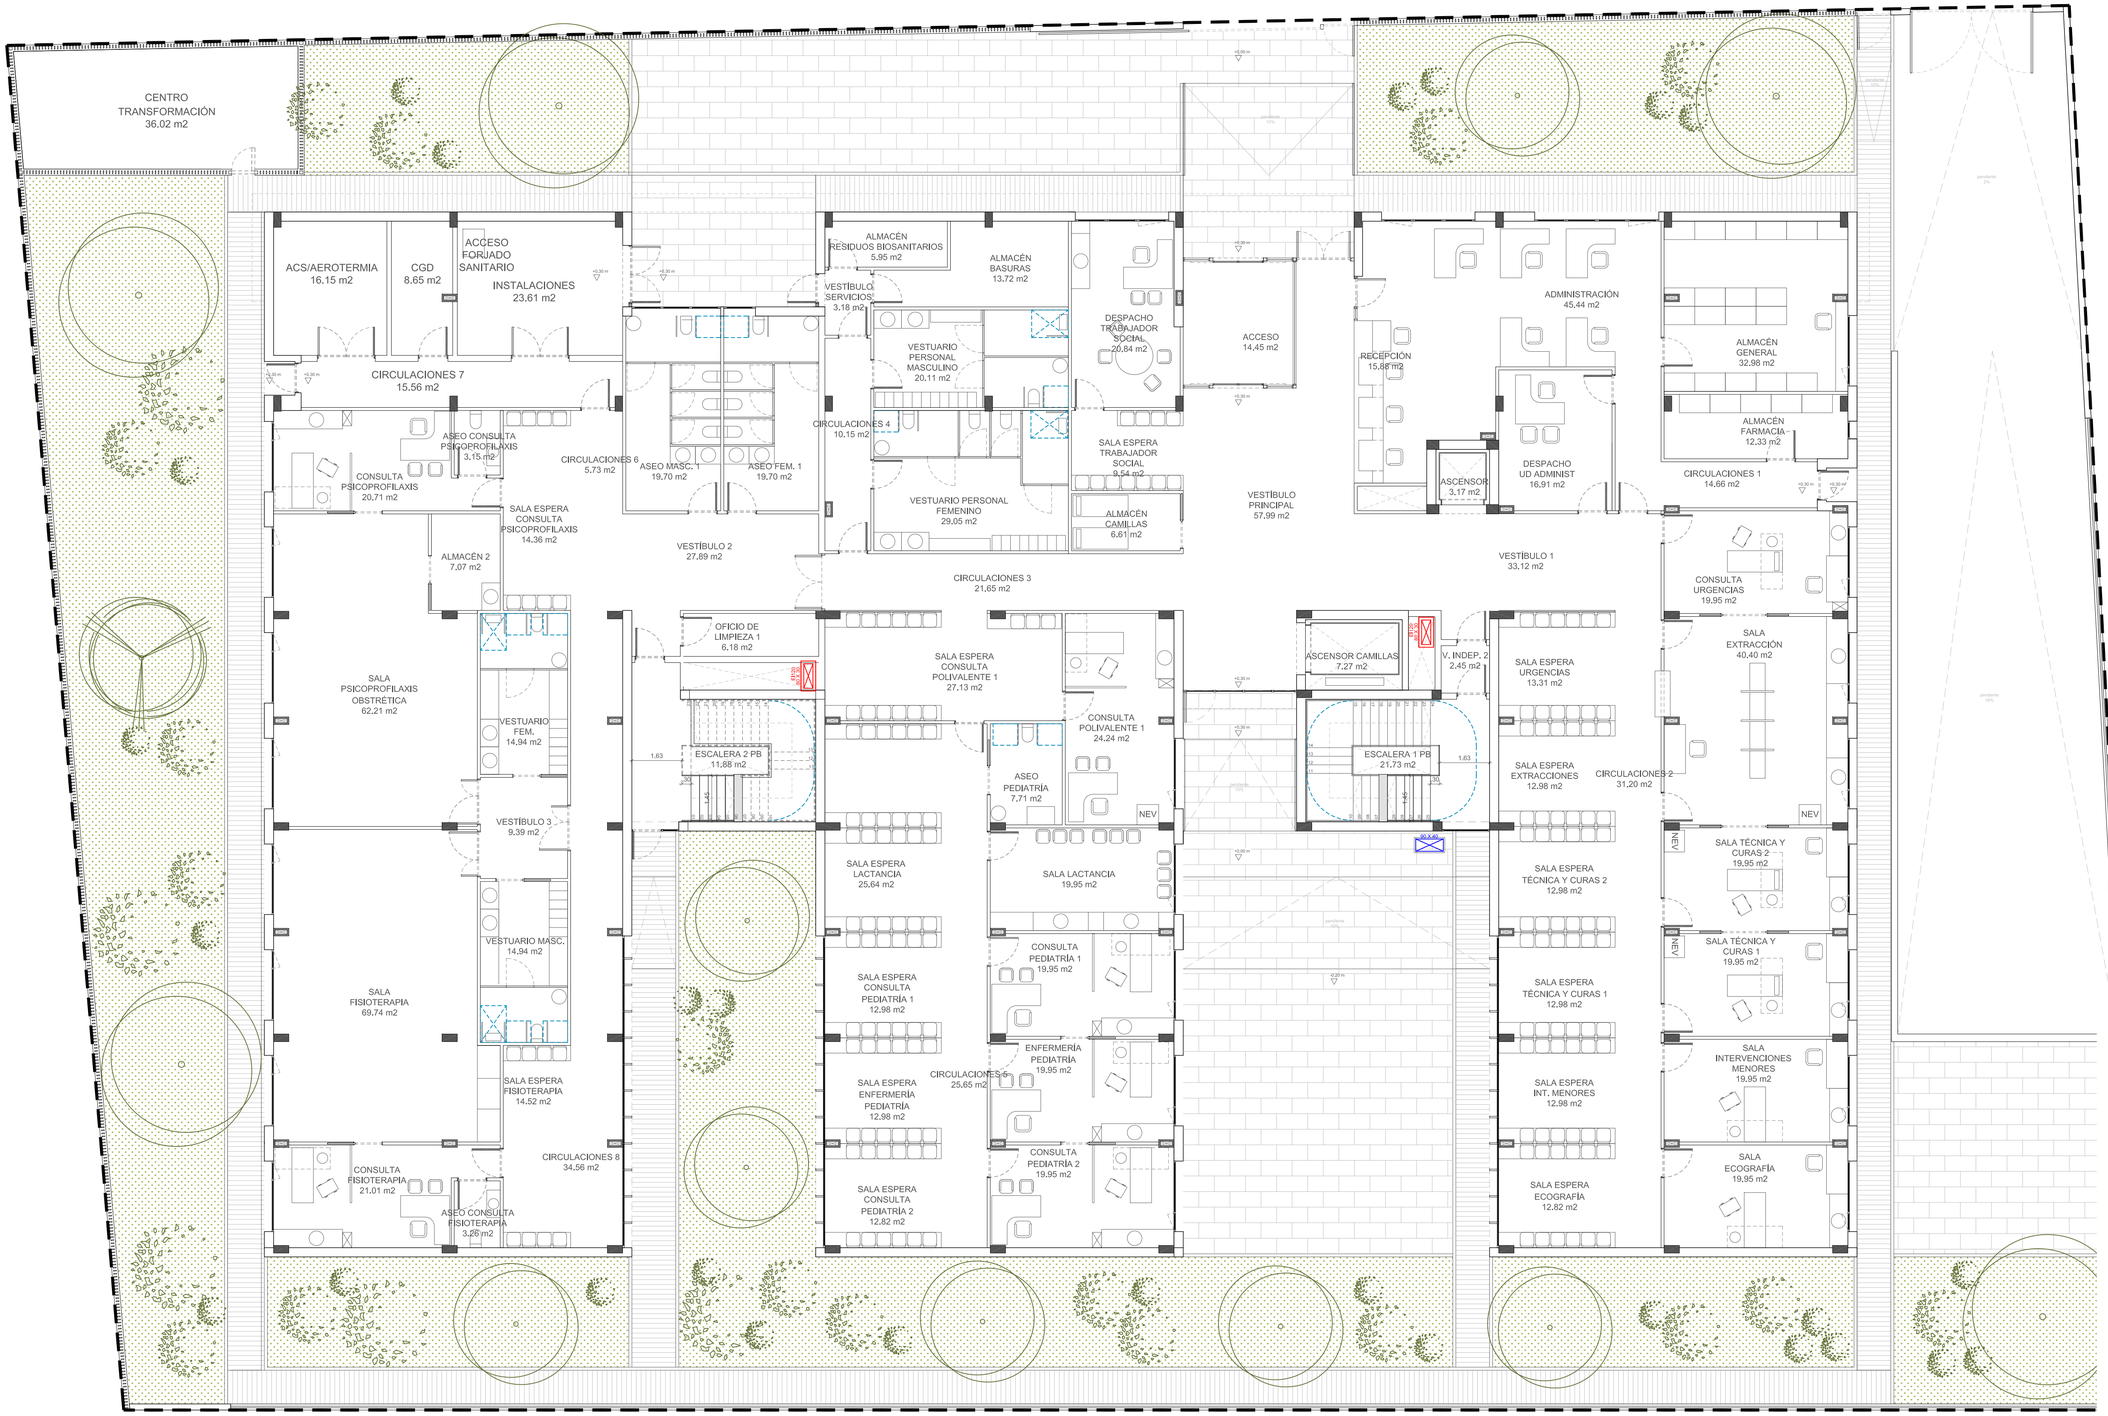

En el aparcamiento:

Los conductos tendrán una clasificación E^{300} 60

Los ventiladores tendrán una clasificación F^{300} 90

LEYENDA VENTILACIÓN APARCAMIENTO

- ABERTURA ADMISIÓN
- RED CONDUCTOS EXTRACCIÓN
- BOCA EXTRACCIÓN
- VENTILADOR EXTRACCIÓN
- CENTRAL DE ALARMA INCENDIOS
- CENTRAL DETECCIÓN CO
- DETECTOR CO (altura instalación 1,5 a 2 metros)
- DETECTOR ÓPTICO DE HUMOS
- SIRENA ÓPTICO-ACÚSTICA

PROMOTOR:

GERENCIA ASISTENCIAL DE ATENCIÓN PRIMARIA DEL SERVICIO MADRILEÑO DE SALUD

Comunidad de Madrid — Gerencia Asistencial de Atención Primaria — CONSEJERÍA DE SANIDAD

PROYECTO BÁSICO Y DE EJECUCIÓN PARA UN CENTRO DE ATENCIÓN PRIMARIA EN AVENIDA ABRANTES 113 (MADRID)

REDACTOR:
MIGUEL SAN JUAN. ARQUITECTO

CONTRATISTA DEL PROYECTO:
SAN JUAN ARQUITECTURA S.L. SCma

GRAN VÍA RAMÓN Y CAJAL, 53 -4. VALENCIA | TF.963800739 | FAX.963800806 | sanjuan@sanjuanarquitectura.com | WWW.SANJUANARQUITECTURA.COM INGENIERÍA Y MEDIOAMBIENTE

Nº PLANO: **I.1.1.2**

ESCALA: DIN A1: 1/100 DIN A3: 1/200

TÍTULO DEL PLANO: EXTRACCIÓN APARCAMIENTO PLANTA BAJA

FECHA: JULIO 2021

FDO: MIGUEL SAN JUAN. ARQUITECTO. 11803 COACV

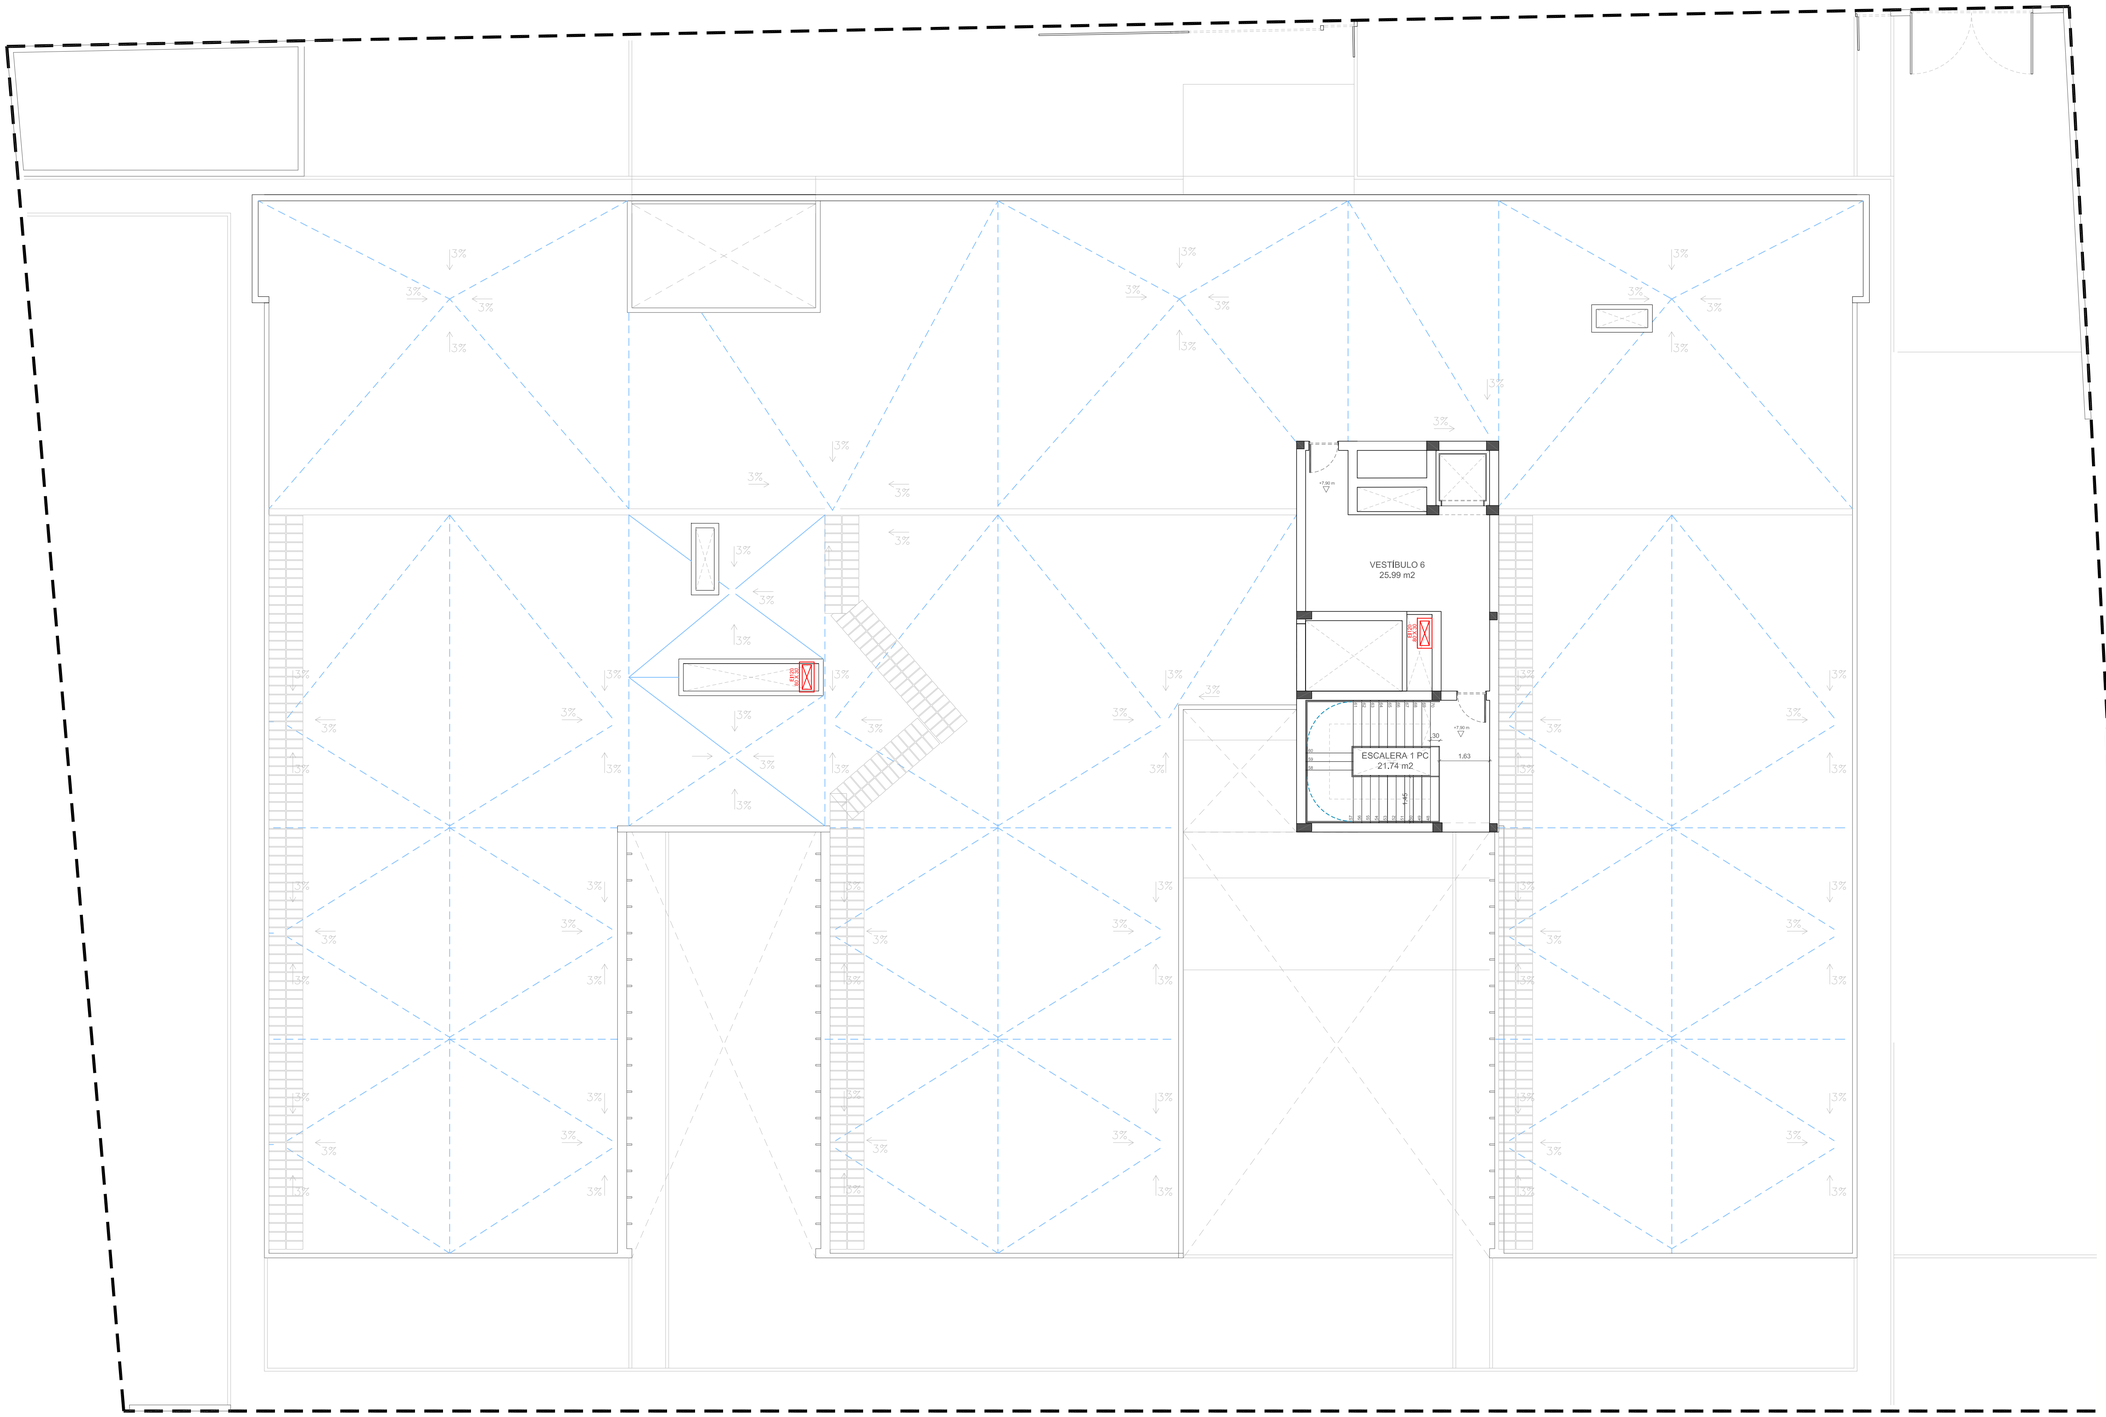

En el aparcamiento:

Los conductos tendrán una clasificación E^{300} 60

Los ventiladores tendrán una clasificación F^{300} 90

LEYENDA VENTILACIÓN APARCAMIENTO

- ABERTURA ADMISIÓN
- RED CONDUCTOS EXTRACCIÓN
- BOCA EXTRACCIÓN
- VENTILADOR EXTRACCIÓN
- CENTRAL DE ALARMA INCENDIOS
- CENTRAL DETECCIÓN CO
- DETECTOR CO (altura instalación 1,5 a 2 metros)
- DETECTOR ÓPTICO DE HUMOS
- SIRENA ÓPTICO-ACÚSTICA

PROMOTOR:

GERENCIA ASISTENCIAL DE ATENCIÓN PRIMARIA DEL SERVICIO MADRILEÑO DE SALUD

Comunidad de Madrid | Gerencia Asistencial de Atención Primaria CONSEJERÍA DE SANIDAD

PROYECTO BÁSICO Y DE EJECUCIÓN PARA UN CENTRO DE ATENCIÓN PRIMARIA EN AVENIDA ABRANTES 113 (MADRID)

REDACTOR:
MIGUEL SAN JUAN. ARQUITECTO

CONTRATISTA DEL PROYECTO:
SAN JUAN ARQUITECTURA S.L. SCma
GRAN VÍA RAMÓN Y CAJAL, 53 -4. VALENCIA | TF.963800739 | FAX.963800806 | sanjuan@sanjuanarquitectura.com | WWW.SANJUANARQUITECTURA.COM INGENIERÍA Y MEDIOAMBIENTE

Nº PLANO: **I.1.1.3**

ESCALA: DIN A1: 1/50 DIN A3: 1/100

TÍTULO DEL PLANO: EXTRACCIÓN APARCAMIENTO PLANTA DE CUBIERTAS

FECHA: JULIO 2021

FDO: MIGUEL SAN JUAN. ARQUITECTO. 11803 COACV

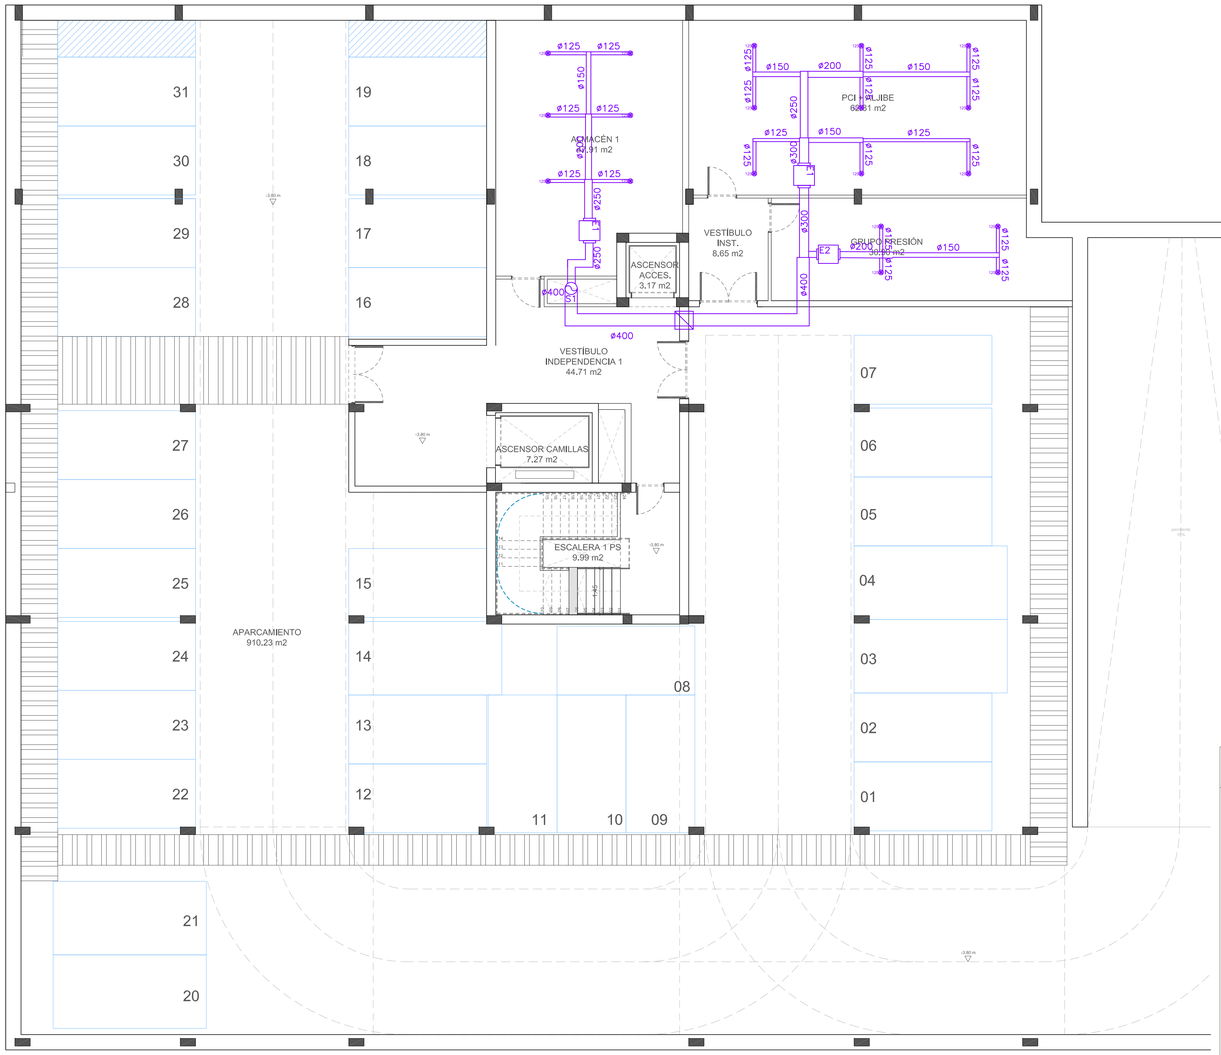

LEYENDA EXTRACCIÓN BAÑOS Y ALMACENES

- CONDUCTO EXTRACCIÓN
- COMPUERTA SECTORIZACIÓN INCENDIOS
- 80 BOCA DE EXTRACCIÓN GPD-80
- 100 BOCA DE EXTRACCIÓN GPD-100
- 125 BOCA DE EXTRACCIÓN GPD-125
- E1 EXTRACTOR EN LÍNEA SVE/PLUS-400/H
- E2 EXTRACTOR EN LÍNEA SVE/PLUS-350/H
- E3 EXTRACTOR EN LÍNEA SVE/PLUS-315/H
- E4 EXTRACTOR EN LÍNEA SVE/PLUS-200/L
- E5 EXTRACTOR EN LÍNEA SVE/PLUS-200/H
- E6 EXTRACTOR EN LÍNEA SVE/PLUS-150/H
- E7 EXTRACTOR EN LÍNEA SVE/PLUS-125/H
- E8 EXTRACTOR EN LÍNEA SVE/PLUS-100/L

PROMOTOR:

GERENCIA ASISTENCIAL DE ATENCIÓN PRIMARIA DEL SERVICIO MADRILEÑO DE SALUD

Comunidad de Madrid | Gerencia Asistencial de Atención Primaria CONSEJERÍA DE SANIDAD

PROYECTO BÁSICO Y DE EJECUCIÓN PARA UN CENTRO DE ATENCIÓN PRIMARIA EN AVENIDA ABRANTES 113 (MADRID)

REDACTOR:
MIGUEL SAN JUAN. ARQUITECTO

CONTRATISTA DEL PROYECTO:
SAN JUAN ARQUITECTURA S.L. SCma

GRAN VÍA RAMÓN Y CAJAL, 53 -4. VALENCIA | TF.963800739 | FAX.963800806 | sanjuan@sanjuanarquitectura.com | WWW.SANJUANARQUITECTURA.COM INGENIERÍA Y MEDIOAMBIENTE

Nº PLANO: **I.1.2.1**

ESCALA: DIN A1: 1/100 DIN A3: 1/200

TÍTULO DEL PLANO: EXTRACCIÓN BAÑOS Y ALMACENES PLANTA SÓTANO

FECHA: JULIO 2021

FDO: MIGUEL SAN JUAN. ARQUITECTO. 11803 COACV

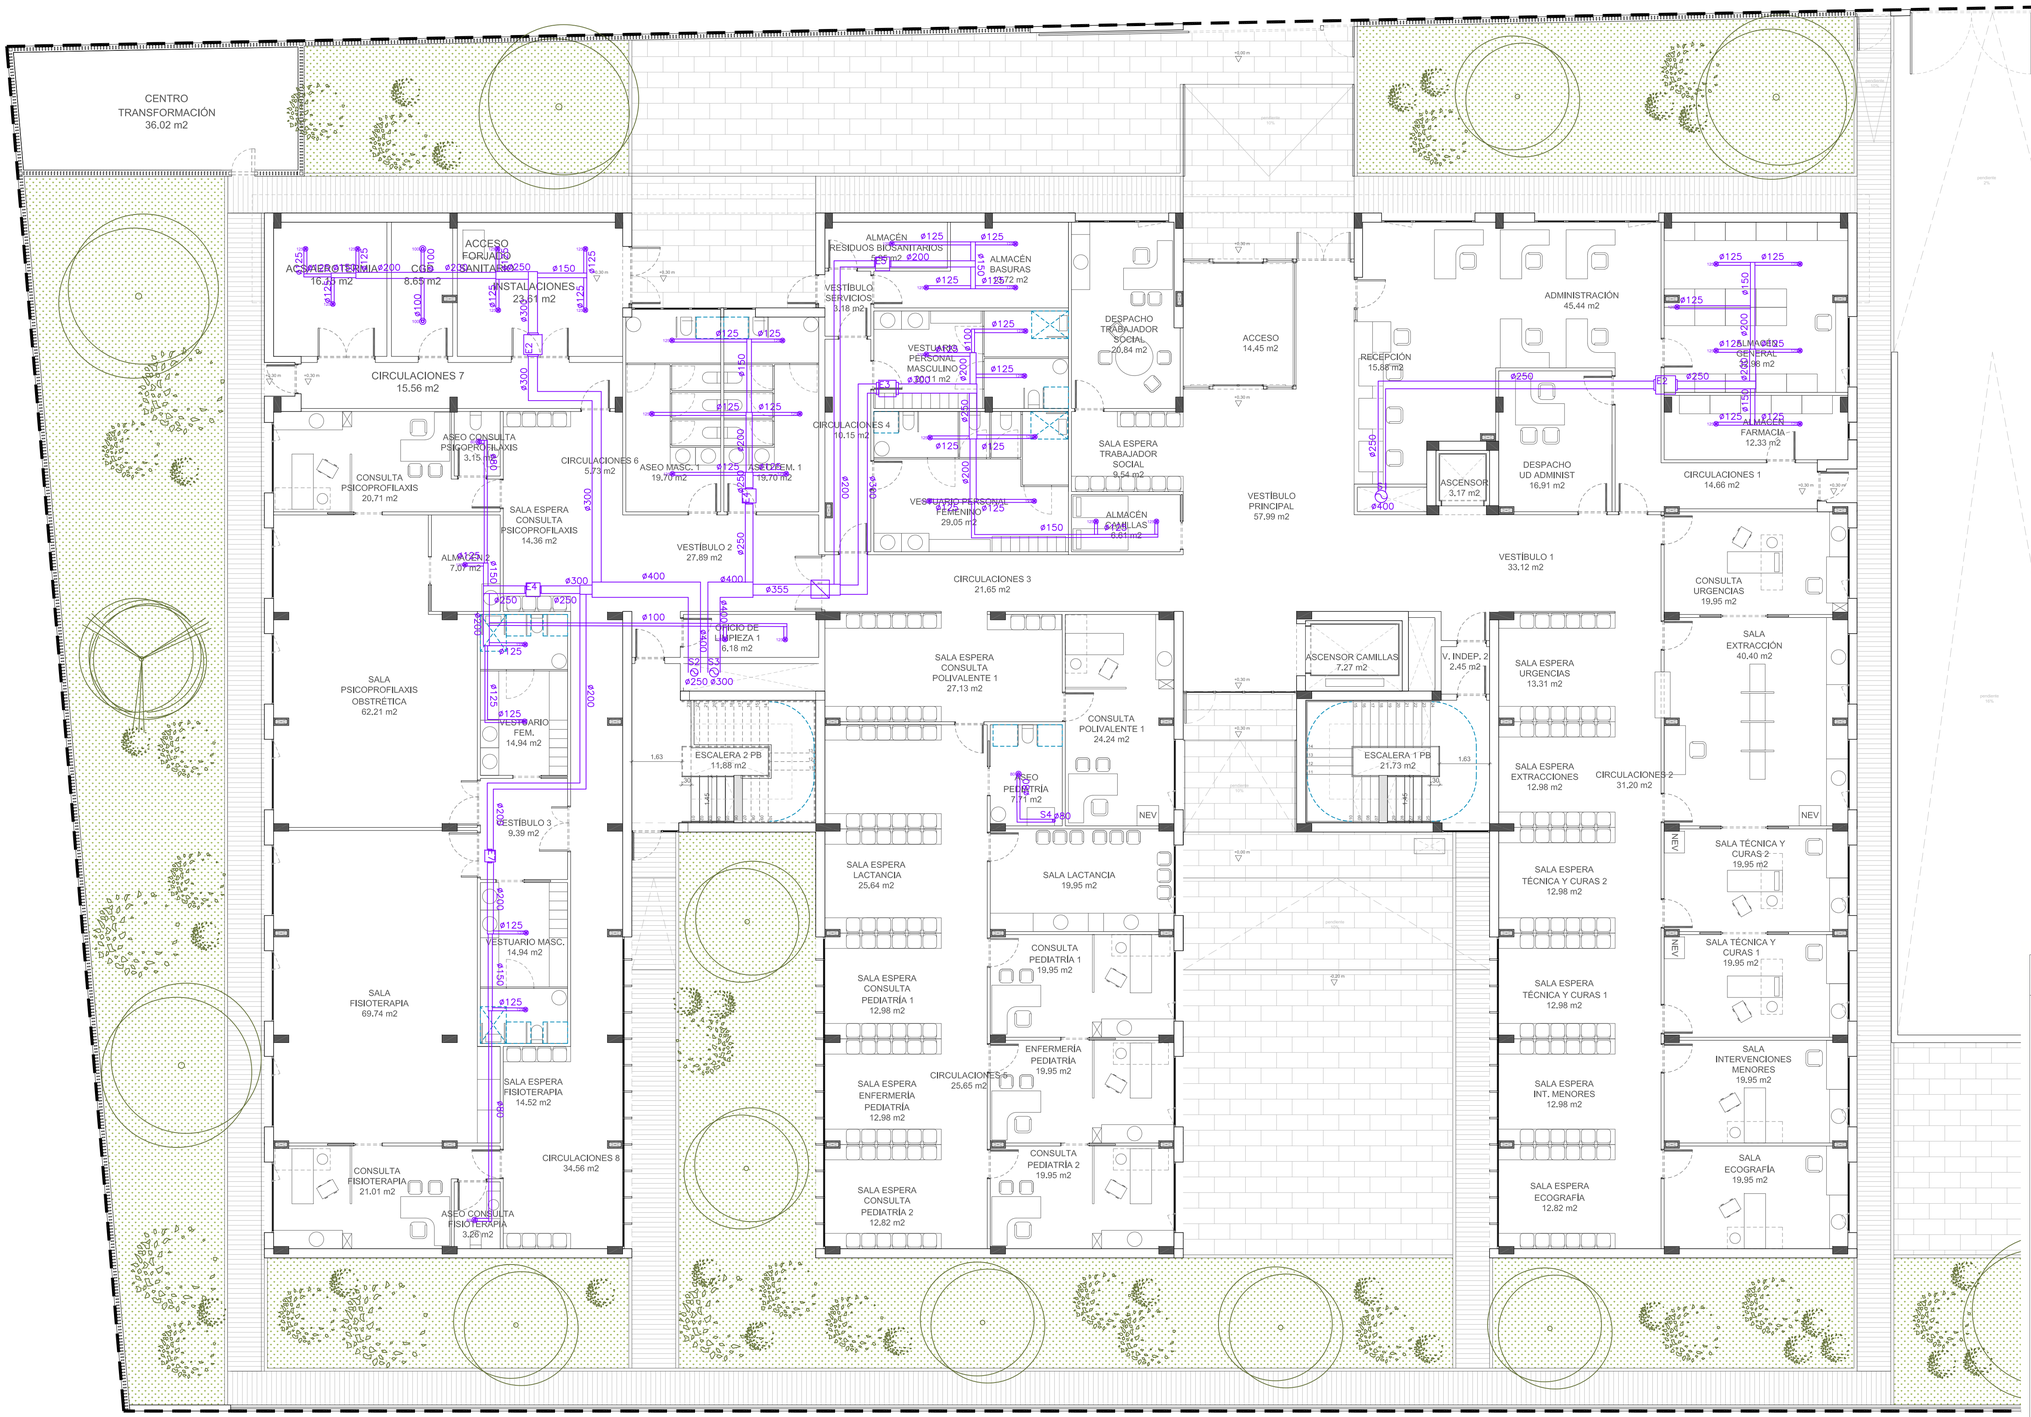

LEYENDA EXTRACCIÓN BAÑOS Y ALMACENES

- CONDUCTO EXTRACCIÓN
- COMPUERTA SECTORIZACIÓN INCENDIOS
- 80 BOCA DE EXTRACCIÓN GPD-80
- 100 BOCA DE EXTRACCIÓN GPD-100
- 125 BOCA DE EXTRACCIÓN GPD-125
- E1 EXTRACTOR EN LÍNEA SVE/PLUS-400/H
- E2 EXTRACTOR EN LÍNEA SVE/PLUS-350/H
- E3 EXTRACTOR EN LÍNEA SVE/PLUS-315/H
- E4 EXTRACTOR EN LÍNEA SVE/PLUS-200/L
- E5 EXTRACTOR EN LÍNEA SVE/PLUS-200/H
- E6 EXTRACTOR EN LÍNEA SVE/PLUS-150/H
- E7 EXTRACTOR EN LÍNEA SVE/PLUS-125/H
- E8 EXTRACTOR EN LÍNEA SVE/PLUS-100/L

PROMOTOR:

GERENCIA ASISTENCIAL DE ATENCIÓN PRIMARIA DEL SERVICIO MADRILEÑO DE SALUD

Comunidad de Madrid | Gerencia Asistencial de Atención Primaria CONSEJERÍA DE SANIDAD

PROYECTO BÁSICO Y DE EJECUCIÓN PARA UN CENTRO DE ATENCIÓN PRIMARIA EN AVENIDA ABRANTES 113 (MADRID)

REDACTOR:
MIGUEL SAN JUAN. ARQUITECTO

CONTRATISTA DEL PROYECTO:
SAN JUAN ARQUITECTURA S.L. SCma

GRAN VÍA RAMÓN Y CAJAL, 53 -4. VALENCIA | TF.963800739 | FAX.963800806 | sanjuan@sanjuanarquitectura.com | WWW.SANJUANARQUITECTURA.COM INGENIERÍA Y MEDIOAMBIENTE

Nº PLANO: **I.1.2.2**

TÍTULO DEL PLANO: EXTRACCIÓN BAÑOS Y ALMACENES PLANTA BAJA

ESCALA: DIN A1: 1/100 DIN A3: 1/200

FECHA: JULIO 2021

FDO: MIGUEL SAN JUAN. ARQUITECTO. 11803 COACV

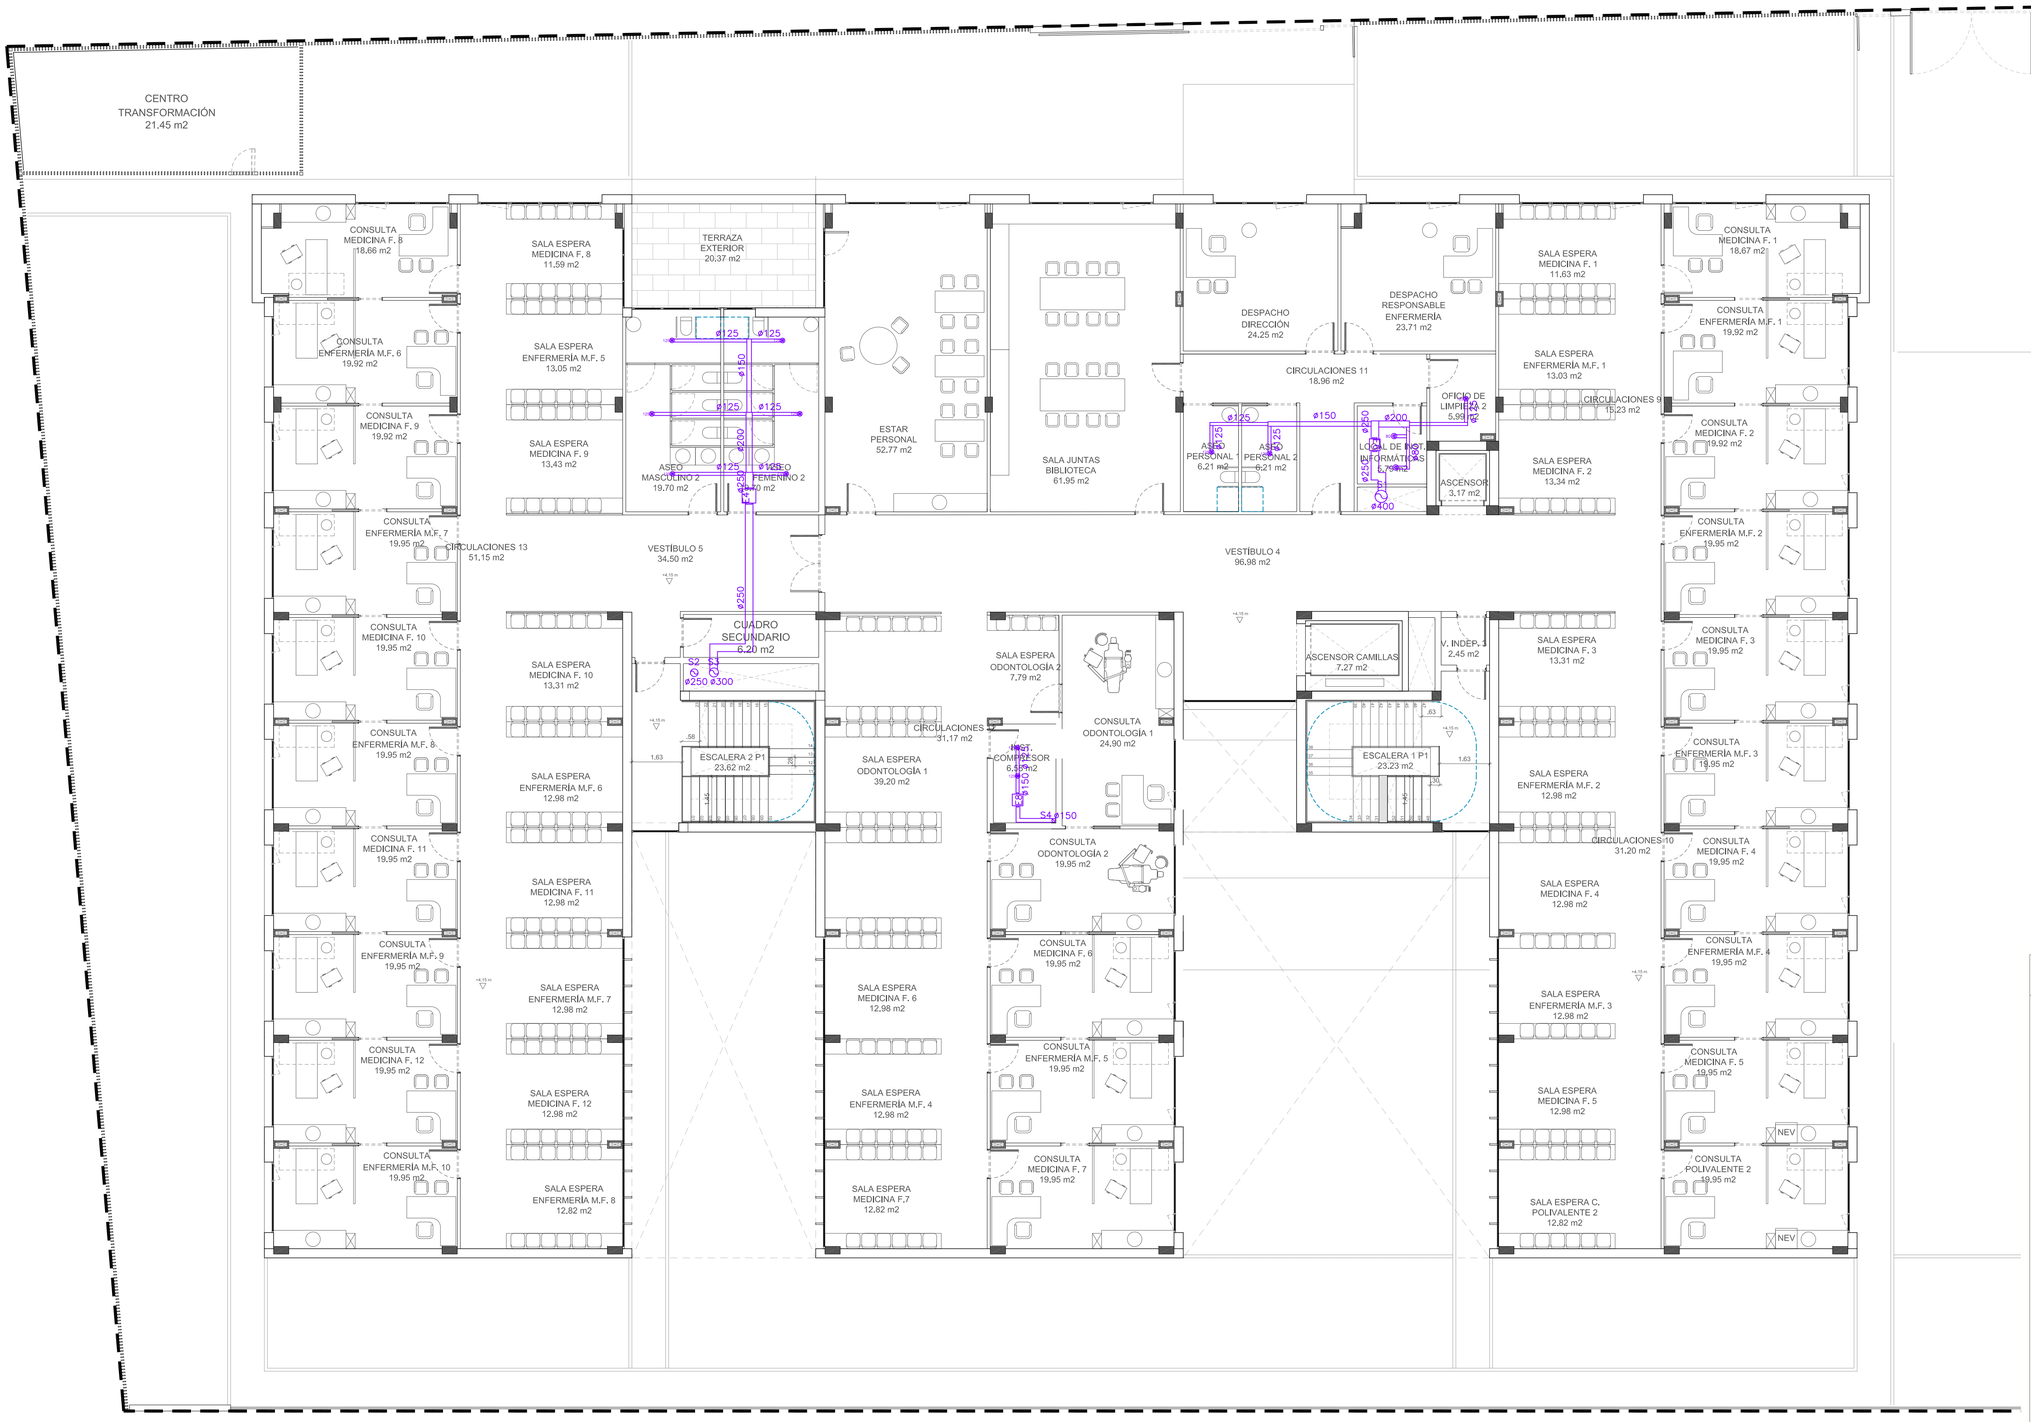

LEYENDA EXTRACCIÓN BAÑOS Y ALMACENES

- CONDUCTO EXTRACCIÓN
- COMPUERTA SECTORIZACIÓN INCENDIOS
- 80 BOCA DE EXTRACCIÓN GPD-80
- 100 BOCA DE EXTRACCIÓN GPD-100
- 125 BOCA DE EXTRACCIÓN GPD-125
- E1 EXTRACTOR EN LÍNEA SVE/PLUS-400/H
- E2 EXTRACTOR EN LÍNEA SVE/PLUS-350/H
- E3 EXTRACTOR EN LÍNEA SVE/PLUS-315/H
- E4 EXTRACTOR EN LÍNEA SVE/PLUS-200/L
- E5 EXTRACTOR EN LÍNEA SVE/PLUS-200/H
- E6 EXTRACTOR EN LÍNEA SVE/PLUS-150/H
- E7 EXTRACTOR EN LÍNEA SVE/PLUS-125/H
- E8 EXTRACTOR EN LÍNEA SVE/PLUS-100/L

PROMOTOR:

GERENCIA ASISTENCIAL DE ATENCIÓN PRIMARIA DEL SERVICIO MADRILEÑO DE SALUD

Comunidad de Madrid | Gerencia Asistencial de Atención Primaria CONSEJERÍA DE SANIDAD

PROYECTO BÁSICO Y DE EJECUCIÓN PARA UN CENTRO DE ATENCIÓN PRIMARIA EN AVENIDA ABRANTES 113 (MADRID)

REDACTOR:
MIGUEL SAN JUAN. ARQUITECTO

CONTRATISTA DEL PROYECTO:
SAN JUAN ARQUITECTURA S.L. SCma

GRAN VÍA RAMÓN Y CAJAL, 53 -4. VALENCIA | TF.963800739 | FAX.963800806 | sanjuan@sanjuanarquitectura.com | WWW.SANJUANARQUITECTURA.COM INGENIERÍA Y MEDIOAMBIENTE

Nº PLANO: **I.1.2.3**

TÍTULO DEL PLANO: EXTRACCIÓN BAÑOS Y ALMACENES PLANTA PRIMERA

ESCALA: DIN A1: 1/100 DIN A3: 1/200

FECHA: JULIO 2021

FDO: MIGUEL SAN JUAN. ARQUITECTO. 11803 COACV

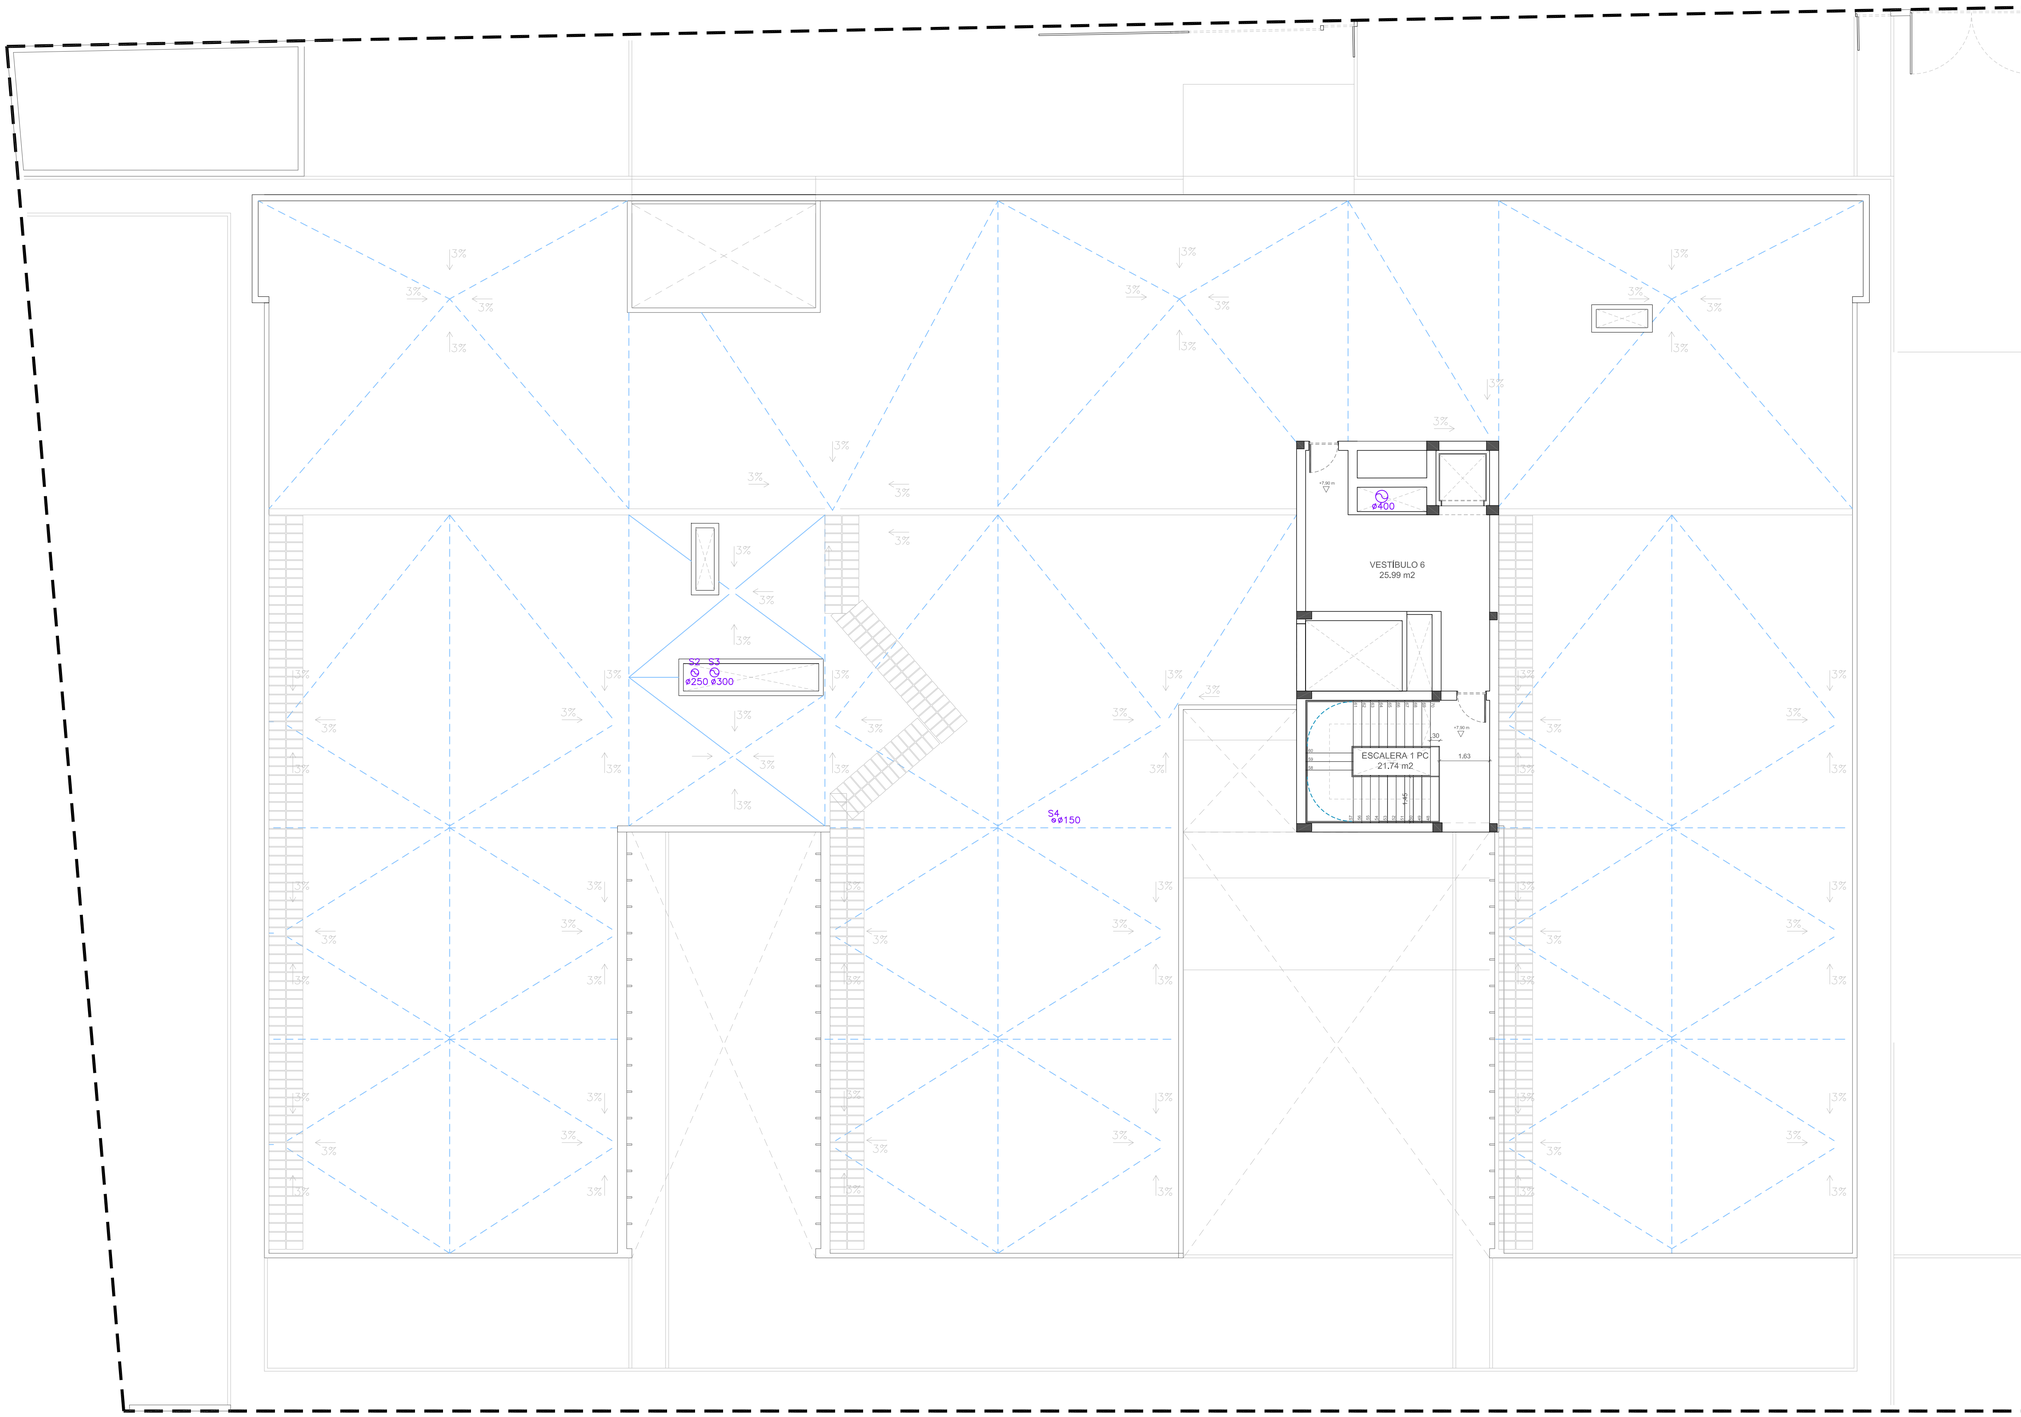

LEYENDA EXTRACCIÓN BAÑOS Y ALMACENES

- CONDUCTO EXTRACCIÓN
- COMPUERTA SECTORIZACIÓN INCENDIOS
- 80 BOCA DE EXTRACCIÓN GPD-80
- 100 BOCA DE EXTRACCIÓN GPD-100
- 125 BOCA DE EXTRACCIÓN GPD-125
- E1 EXTRACTOR EN LÍNEA SVE/PLUS-400/H
- E2 EXTRACTOR EN LÍNEA SVE/PLUS-350/H
- E3 EXTRACTOR EN LÍNEA SVE/PLUS-315/H
- E4 EXTRACTOR EN LÍNEA SVE/PLUS-200/L
- E5 EXTRACTOR EN LÍNEA SVE/PLUS-200/H
- E6 EXTRACTOR EN LÍNEA SVE/PLUS-150/H
- E7 EXTRACTOR EN LÍNEA SVE/PLUS-125/H
- E8 EXTRACTOR EN LÍNEA SVE/PLUS-100/L

PROMOTOR:

GERENCIA ASISTENCIAL DE ATENCIÓN PRIMARIA DEL SERVICIO MADRILEÑO DE SALUD

Comunidad de Madrid | Gerencia Asistencial de Atención Primaria CONSEJERÍA DE SANIDAD

PROYECTO BÁSICO Y DE EJECUCIÓN PARA UN CENTRO DE ATENCIÓN PRIMARIA EN AVENIDA ABRANTES 113 (MADRID)

REDACTOR:
MIGUEL SAN JUAN. ARQUITECTO

CONTRATISTA DEL PROYECTO:
SAN JUAN ARQUITECTURA S.L. SCma
GRAN VÍA RAMÓN Y CAJAL, 53 -4. VALENCIA | TF.963800739 | FAX.963800806 | sanjuan@sanjuanarquitectura.com | WWW.SANJUANARQUITECTURA.COM INGENIERÍA Y MEDIOAMBIENTE

Nº PLANO: **I.1.2.4**

TÍTULO DEL PLANO: EXTRACCIÓN BAÑOS Y ALMACENES PLANTA DE CUBIERTAS

ESCALA: DIN A1: 1/50 DIN A3: 1/100

FECHA: JULIO 2021

FDO: MIGUEL SAN JUAN. ARQUITECTO. 11803 COACV

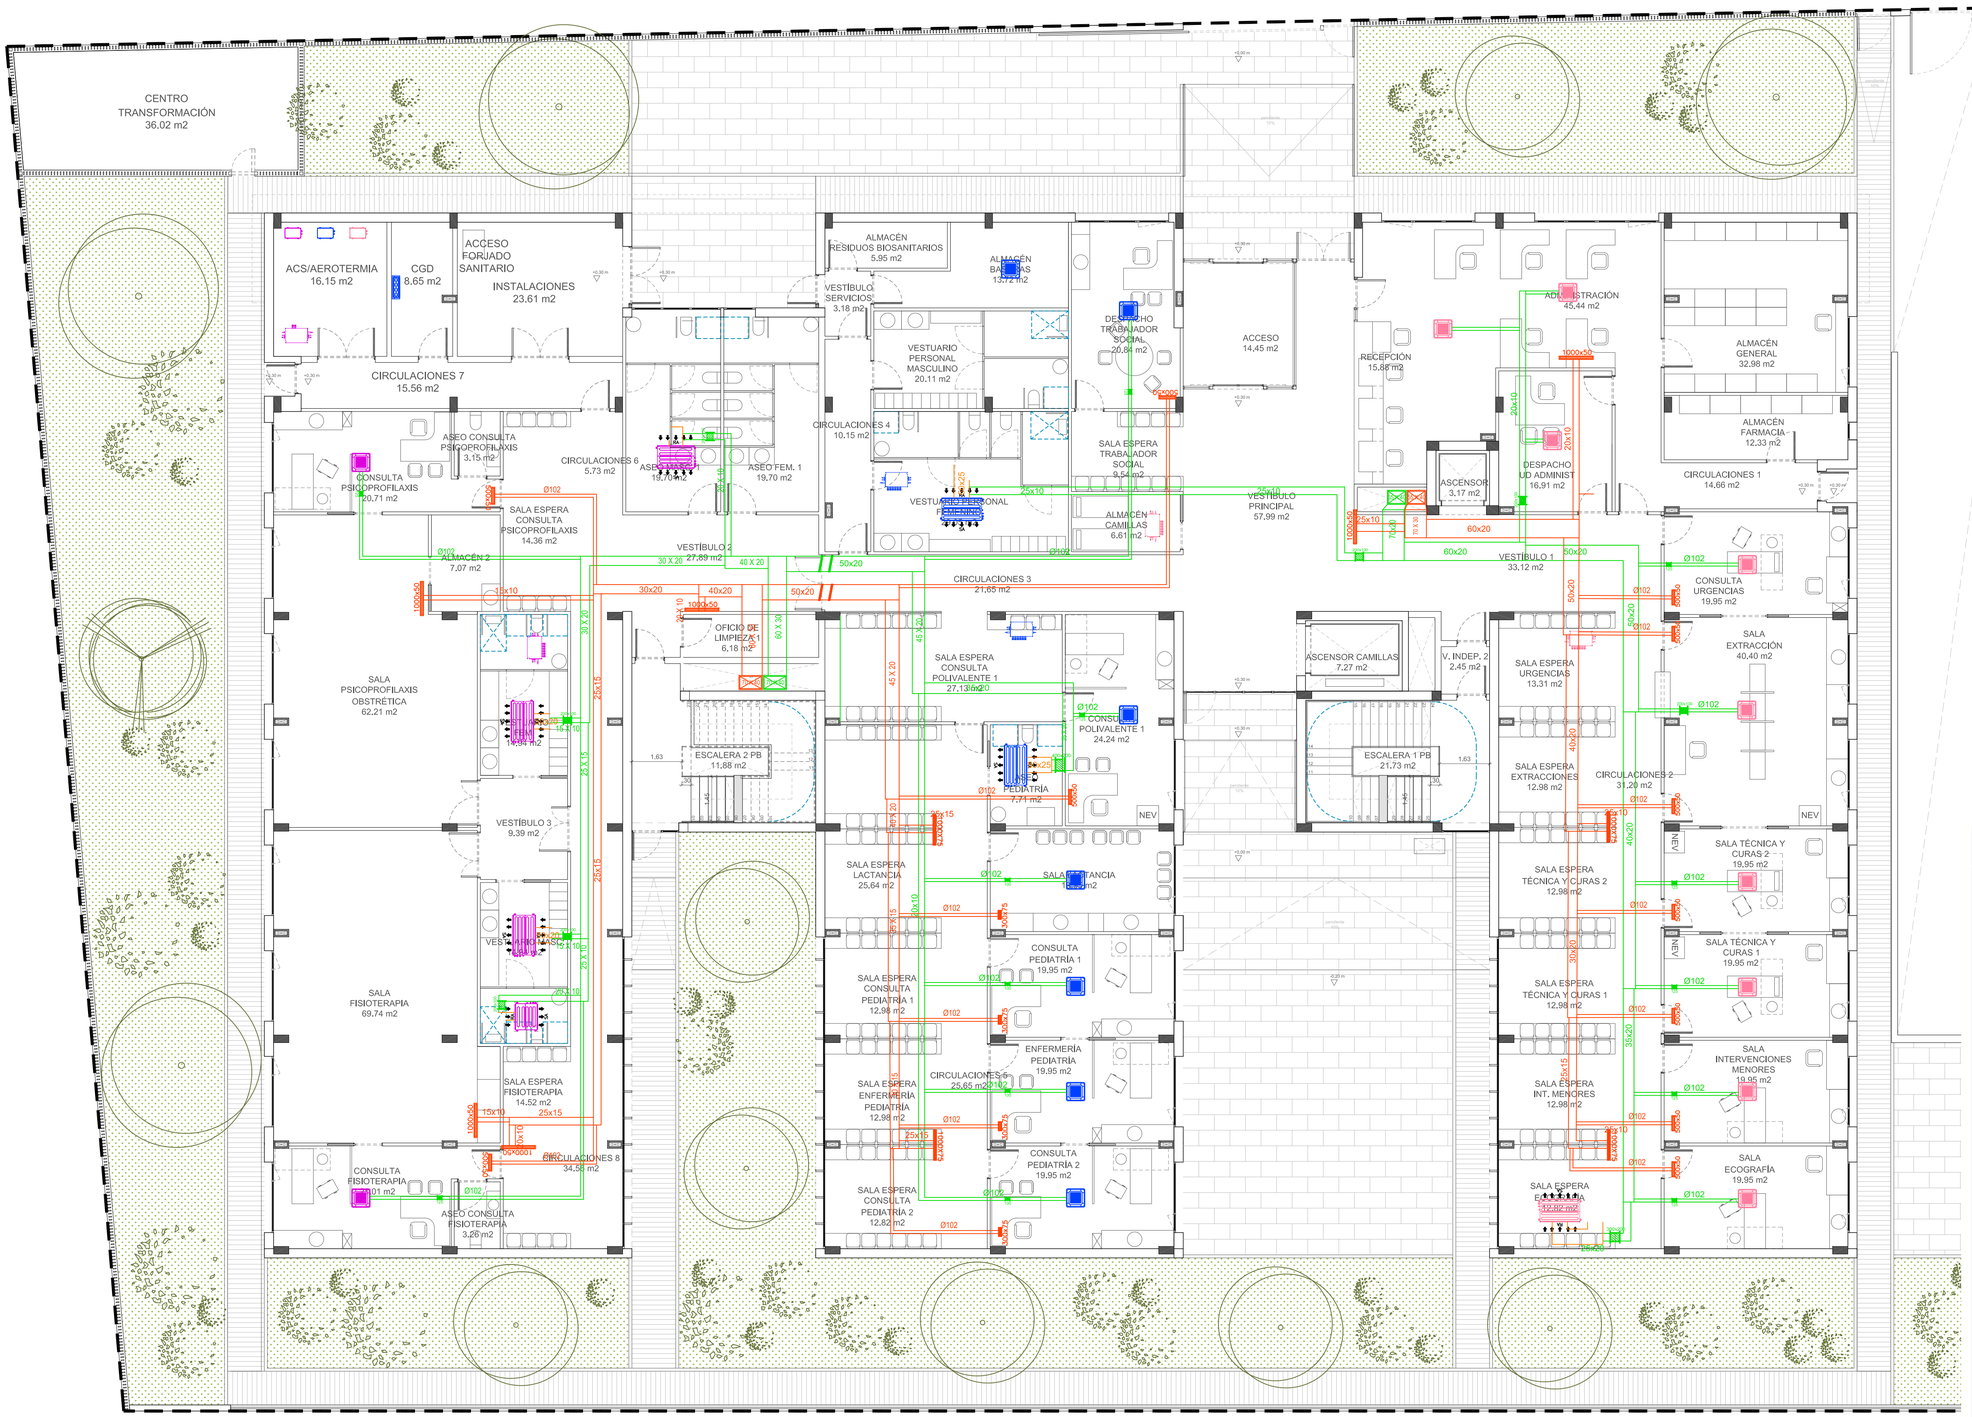

LEYENDA VENTILACIÓN

- UNIDAD EXTERIOR DE CLIMATIZACIÓN
- UNIDAD INTERIOR TIPO CASSETTE
- RA / SA — UNIDAD INTERIOR TIPO CONDUCTOS
- CONDUCTO RETORNO AIRE CLIMATIZADO
- CONDUCTO IMPULSIÓN AIRE PRIMARIO
- CONDUCTO EXTRACCIÓN AIRE PRIMARIO
- 100 — COMPUERTA REGULACIÓN CONSTANTE KCRK-100
- 125 — COMPUERTA REGULACIÓN CONSTANTE KCRK-125
- 200x100 — COMPUERTA REGULACIÓN CONSTANTE RCQK-200X100
- 200x100 — COMPUERTA REGULACIÓN VARIABLE RVVQ-200X100
- 200x200 — COMPUERTA REGULACIÓN VARIABLE RVVQ-200X100
- 300x200 — COMPUERTA REGULACIÓN VARIABLE RVVQ-300X200
- 400x200 — COMPUERTA REGULACIÓN VARIABLE RVVQ-400X200
- REJILLA DE IMPULSIÓN 31-45 _X_ MM
- REJILLA DE EXTRACCIÓN 31-45 _X_ MM
- COMPUERTA SECTORIZACIÓN INCENDIOS

PROMOTOR:

GERENCIA ASISTENCIAL DE ATENCIÓN PRIMARIA DEL SERVICIO MADRILEÑO DE SALUD

Comunidad de Madrid — Gerencia Asistencial de Atención Primaria — CONSEJERÍA DE SANIDAD

PROYECTO BÁSICO Y DE EJECUCIÓN PARA UN CENTRO DE ATENCIÓN PRIMARIA EN AVENIDA ABRANTES 113 (MADRID)

REDACTOR:
MIGUEL SAN JUAN. ARQUITECTO

CONTRATISTA DEL PROYECTO:
SAN JUAN ARQUITECTURA S.L. SCma

GRAN VÍA RAMÓN Y CAJAL, 53 -4. VALENCIA | TF.963800739 | FAX.963800806 | sanjuan@sanjuanarquitectura.com | WWW.SANJUANARQUITECTURA.COM INGENIERÍA Y MEDIOAMBIENTE

Nº PLANO: **I.1.3.1**

TÍTULO DEL PLANO: INSTALACIÓN VENTILACIÓN PLANTA BAJA

ESCALA: DIN A1: 1/100 DIN A3: 1/200

FECHA: JULIO 2021

FDO: MIGUEL SAN JUAN. ARQUITECTO. 11803 COACV

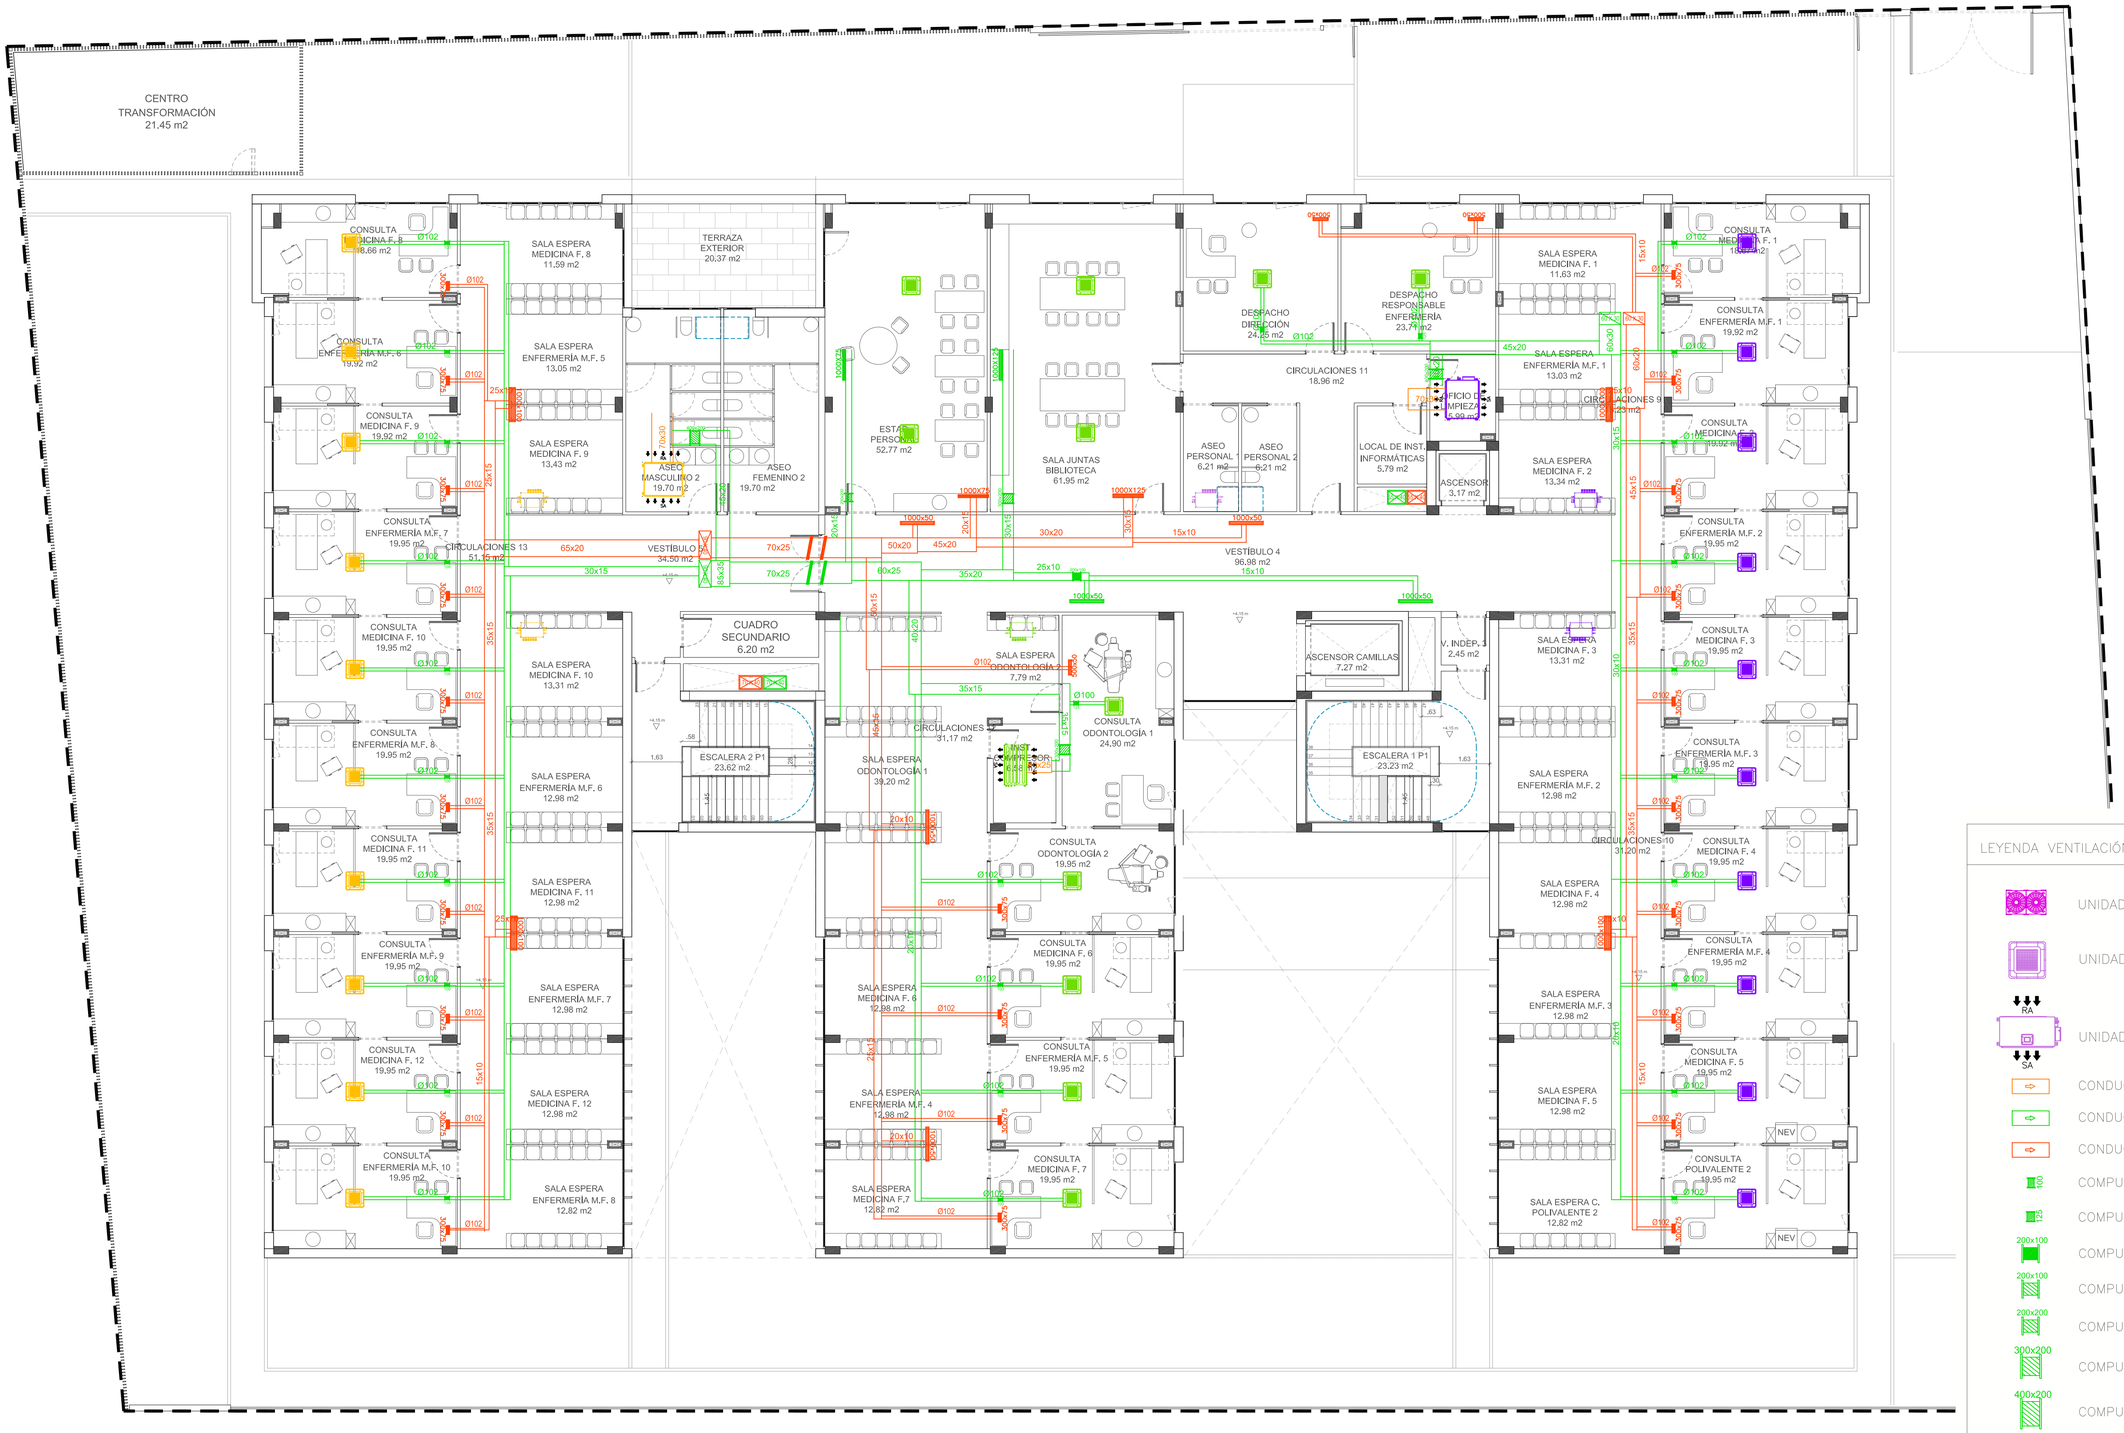

LEYENDA VENTILACIÓN

- UNIDAD EXTERIOR DE CLIMATIZACIÓN
- UNIDAD INTERIOR TIPO CASSETTE
- RA / SA — UNIDAD INTERIOR TIPO CONDUCTOS
- CONDUCTO RETORNO AIRE CLIMATIZADO
- CONDUCTO IMPULSIÓN AIRE PRIMARIO
- CONDUCTO EXTRACCIÓN AIRE PRIMARIO
- 100 — COMPUERTA REGULACIÓN CONSTANTE KCRK-100
- 125 — COMPUERTA REGULACIÓN CONSTANTE KCRK-125
- 200x100 — COMPUERTA REGULACIÓN CONSTANTE RCQK-200X100
- 200x100 — COMPUERTA REGULACIÓN VARIABLE RVVQ-200X100
- 200x200 — COMPUERTA REGULACIÓN VARIABLE RVVQ-200X100
- 300x200 — COMPUERTA REGULACIÓN VARIABLE RVVQ-300X200
- 400x200 — COMPUERTA REGULACIÓN VARIABLE RVVQ-400X200
- _X_ — REJILLA DE IMPULSIÓN 31-45 _X_ MM
- _X_ — REJILLA DE EXTRACCIÓN 31-45 _X_ MM
- COMPUERTA SECTORIZACIÓN INCENDIOS

PROMOTOR:

GERENCIA ASISTENCIAL DE ATENCIÓN PRIMARIA DEL SERVICIO MADRILEÑO DE SALUD

Comunidad de Madrid — Gerencia Asistencial de Atención Primaria — CONSEJERÍA DE SANIDAD

PROYECTO BÁSICO Y DE EJECUCIÓN PARA UN CENTRO DE ATENCIÓN PRIMARIA EN AVENIDA ABRANTES 113 (MADRID)

REDACTOR:
MIGUEL SAN JUAN. ARQUITECTO

CONTRATISTA DEL PROYECTO:
SAN JUAN ARQUITECTURA S.L. SCma

GRAN VÍA RAMÓN Y CAJAL, 53 -4. VALENCIA | TF.963800739 | FAX.963800806 | sanjuan@sanjuanarquitectura.com | WWW.SANJUANARQUITECTURA.COM INGENIERÍA Y MEDIOAMBIENTE

Nº PLANO: **I.1.3.2**

TÍTULO DEL PLANO: INSTALACIÓN VENTILACIÓN PLANTA PRIMERA

ESCALA: DIN A1: 1/100 DIN A3: 1/200

FECHA: JULIO 2021

FDO: MIGUEL SAN JUAN. ARQUITECTO. 11803 COACV

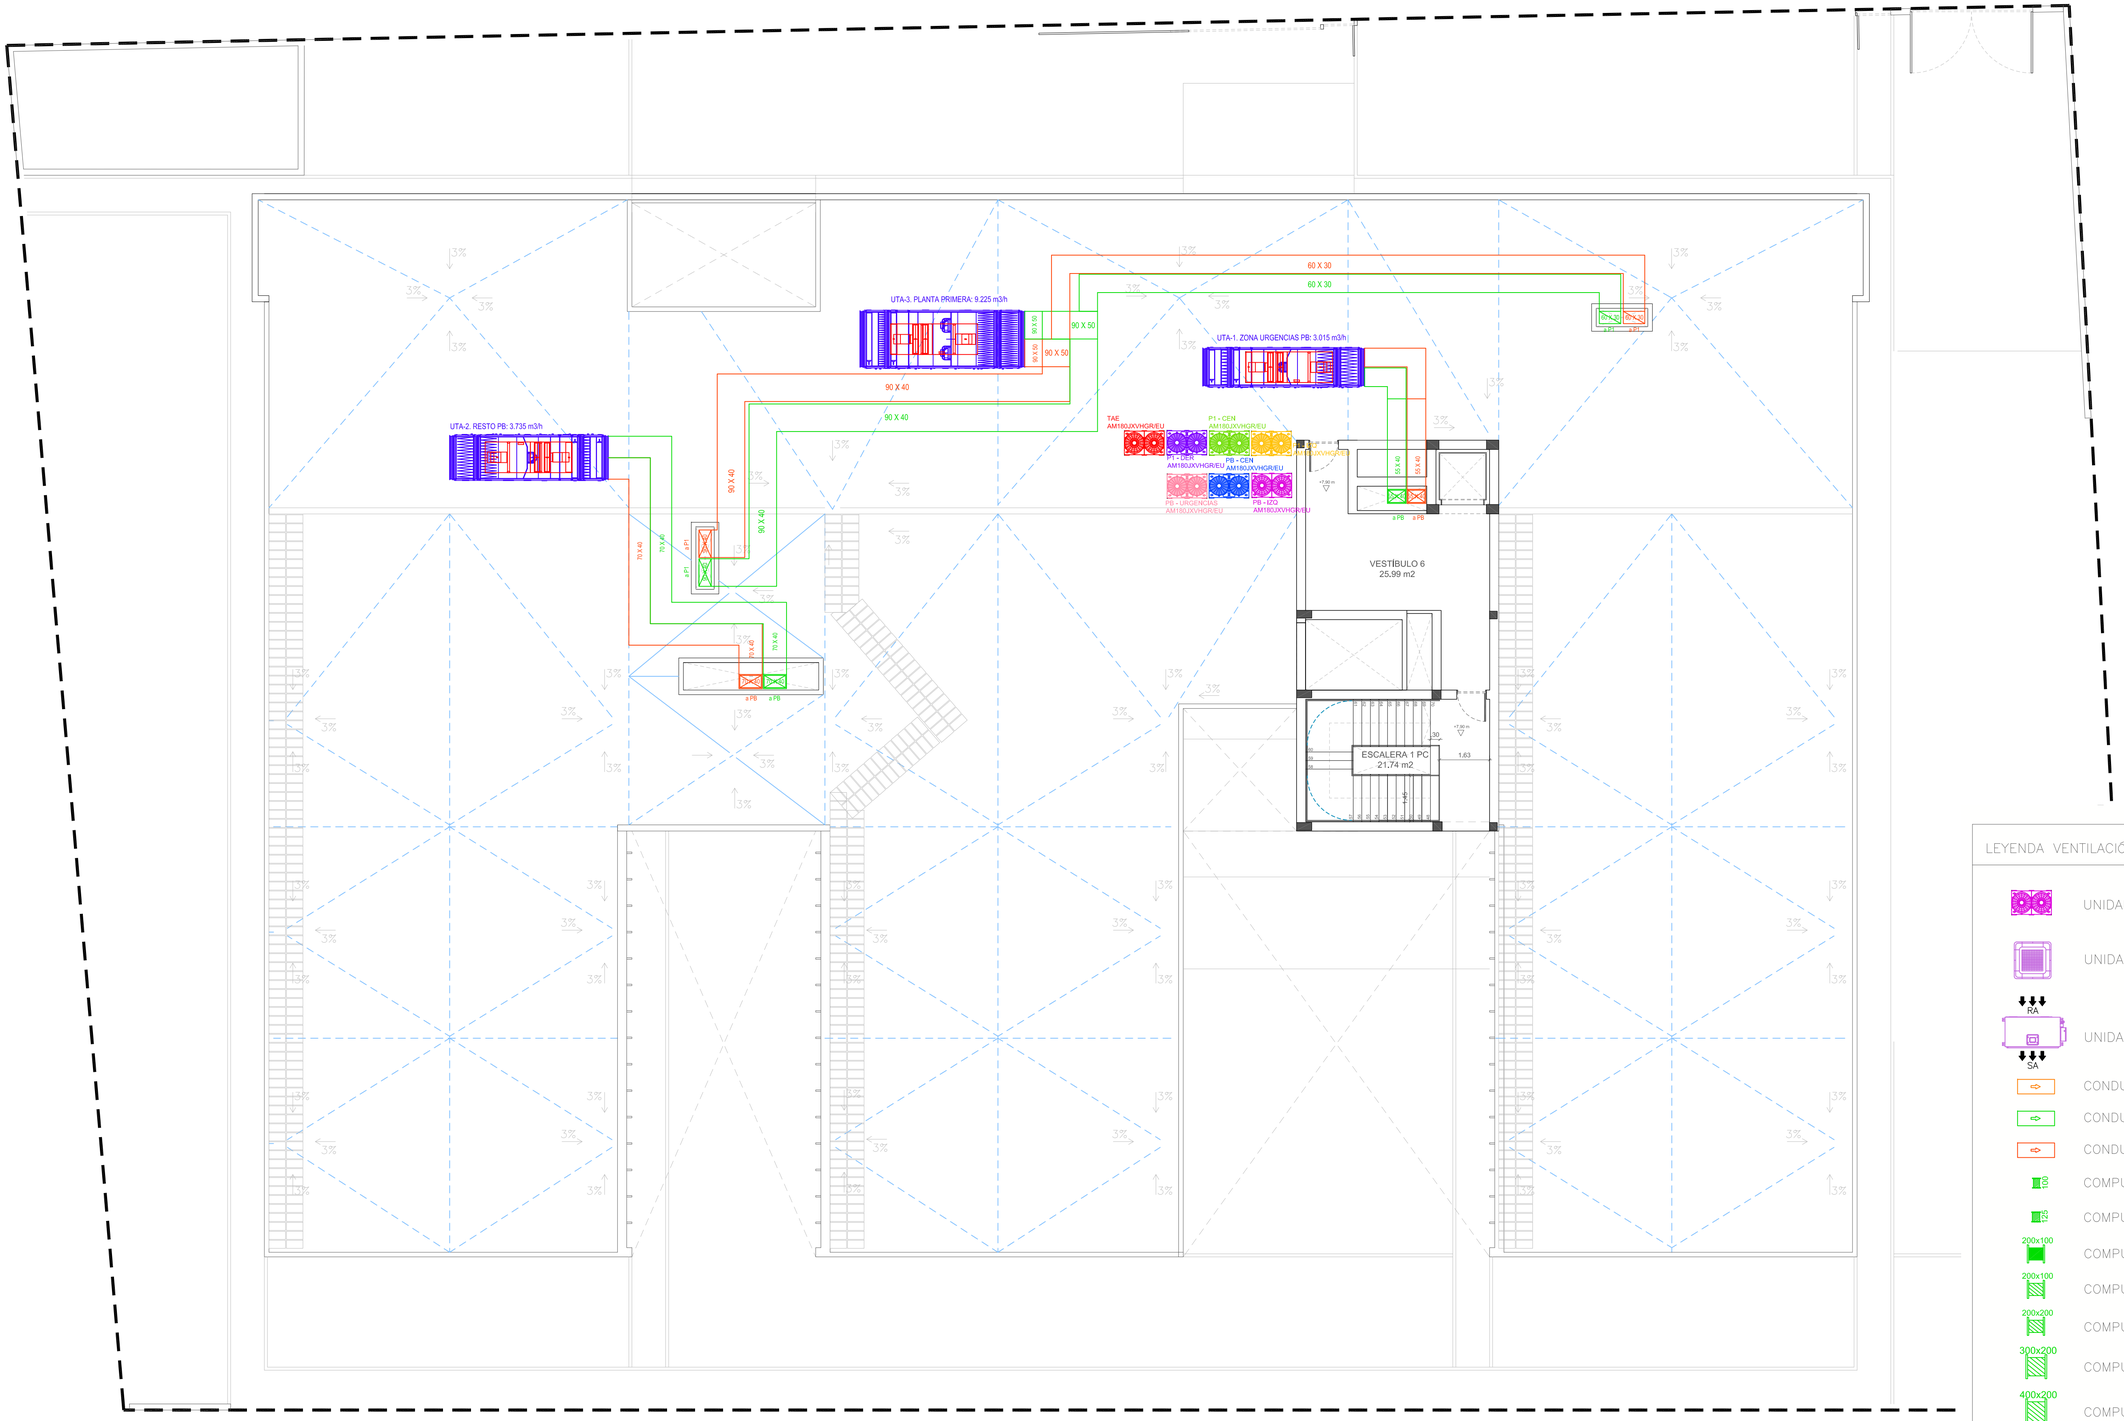

LEYENDA VENTILACIÓN

- UNIDAD EXTERIOR DE CLIMATIZACIÓN
- UNIDAD INTERIOR TIPO CASSETTE
- RA / SA — UNIDAD INTERIOR TIPO CONDUCTOS
- CONDUCTO RETORNO AIRE CLIMATIZADO
- CONDUCTO IMPULSIÓN AIRE PRIMARIO
- CONDUCTO EXTRACCIÓN AIRE PRIMARIO
- 100 — COMPUERTA REGULACIÓN CONSTANTE KCRK-100
- 125 — COMPUERTA REGULACIÓN CONSTANTE KCRK-125
- 200x100 — COMPUERTA REGULACIÓN CONSTANTE RCQK-200X100
- 200x100 — COMPUERTA REGULACIÓN VARIABLE RVVQ-200X100
- 200x200 — COMPUERTA REGULACIÓN VARIABLE RVVQ-200X100
- 300x200 — COMPUERTA REGULACIÓN VARIABLE RVVQ-300X200
- 400x200 — COMPUERTA REGULACIÓN VARIABLE RVVQ-400X200
- _X_ — REJILLA DE IMPULSIÓN 31-45 _X_ MM
- _X_ — REJILLA DE EXTRACCIÓN 31-45 _X_ MM
- COMPUERTA SECTORIZACIÓN INCENDIOS

PROMOTOR:

GERENCIA ASISTENCIAL DE ATENCIÓN PRIMARIA DEL SERVICIO MADRILEÑO DE SALUD

Comunidad de Madrid — Gerencia Asistencial de Atención Primaria — CONSEJERÍA DE SANIDAD

PROYECTO BÁSICO Y DE EJECUCIÓN PARA UN CENTRO DE ATENCIÓN PRIMARIA EN AVENIDA ABRANTES 113 (MADRID)

REDACTOR:
MIGUEL SAN JUAN. ARQUITECTO

CONTRATISTA DEL PROYECTO:
SAN JUAN ARQUITECTURA S.L. SCma
GRAN VÍA RAMÓN Y CAJAL, 53 -4. VALENCIA | TF.963800739 | FAX.963800806 | sanjuan@sanjuanarquitectura.com | WWW.SANJUANARQUITECTURA.COM INGENIERÍA Y MEDIOAMBIENTE

Nº PLANO: **I.1.3.3**

TÍTULO DEL PLANO: INSTALACIÓN VENTILACIÓN PLANTA DE CUBIERTAS

ESCALA: DIN A1: 1/50 — DIN A3: 1/100

FECHA: JULIO 2021

FDO: MIGUEL SAN JUAN. ARQUITECTO. 11803 COACV

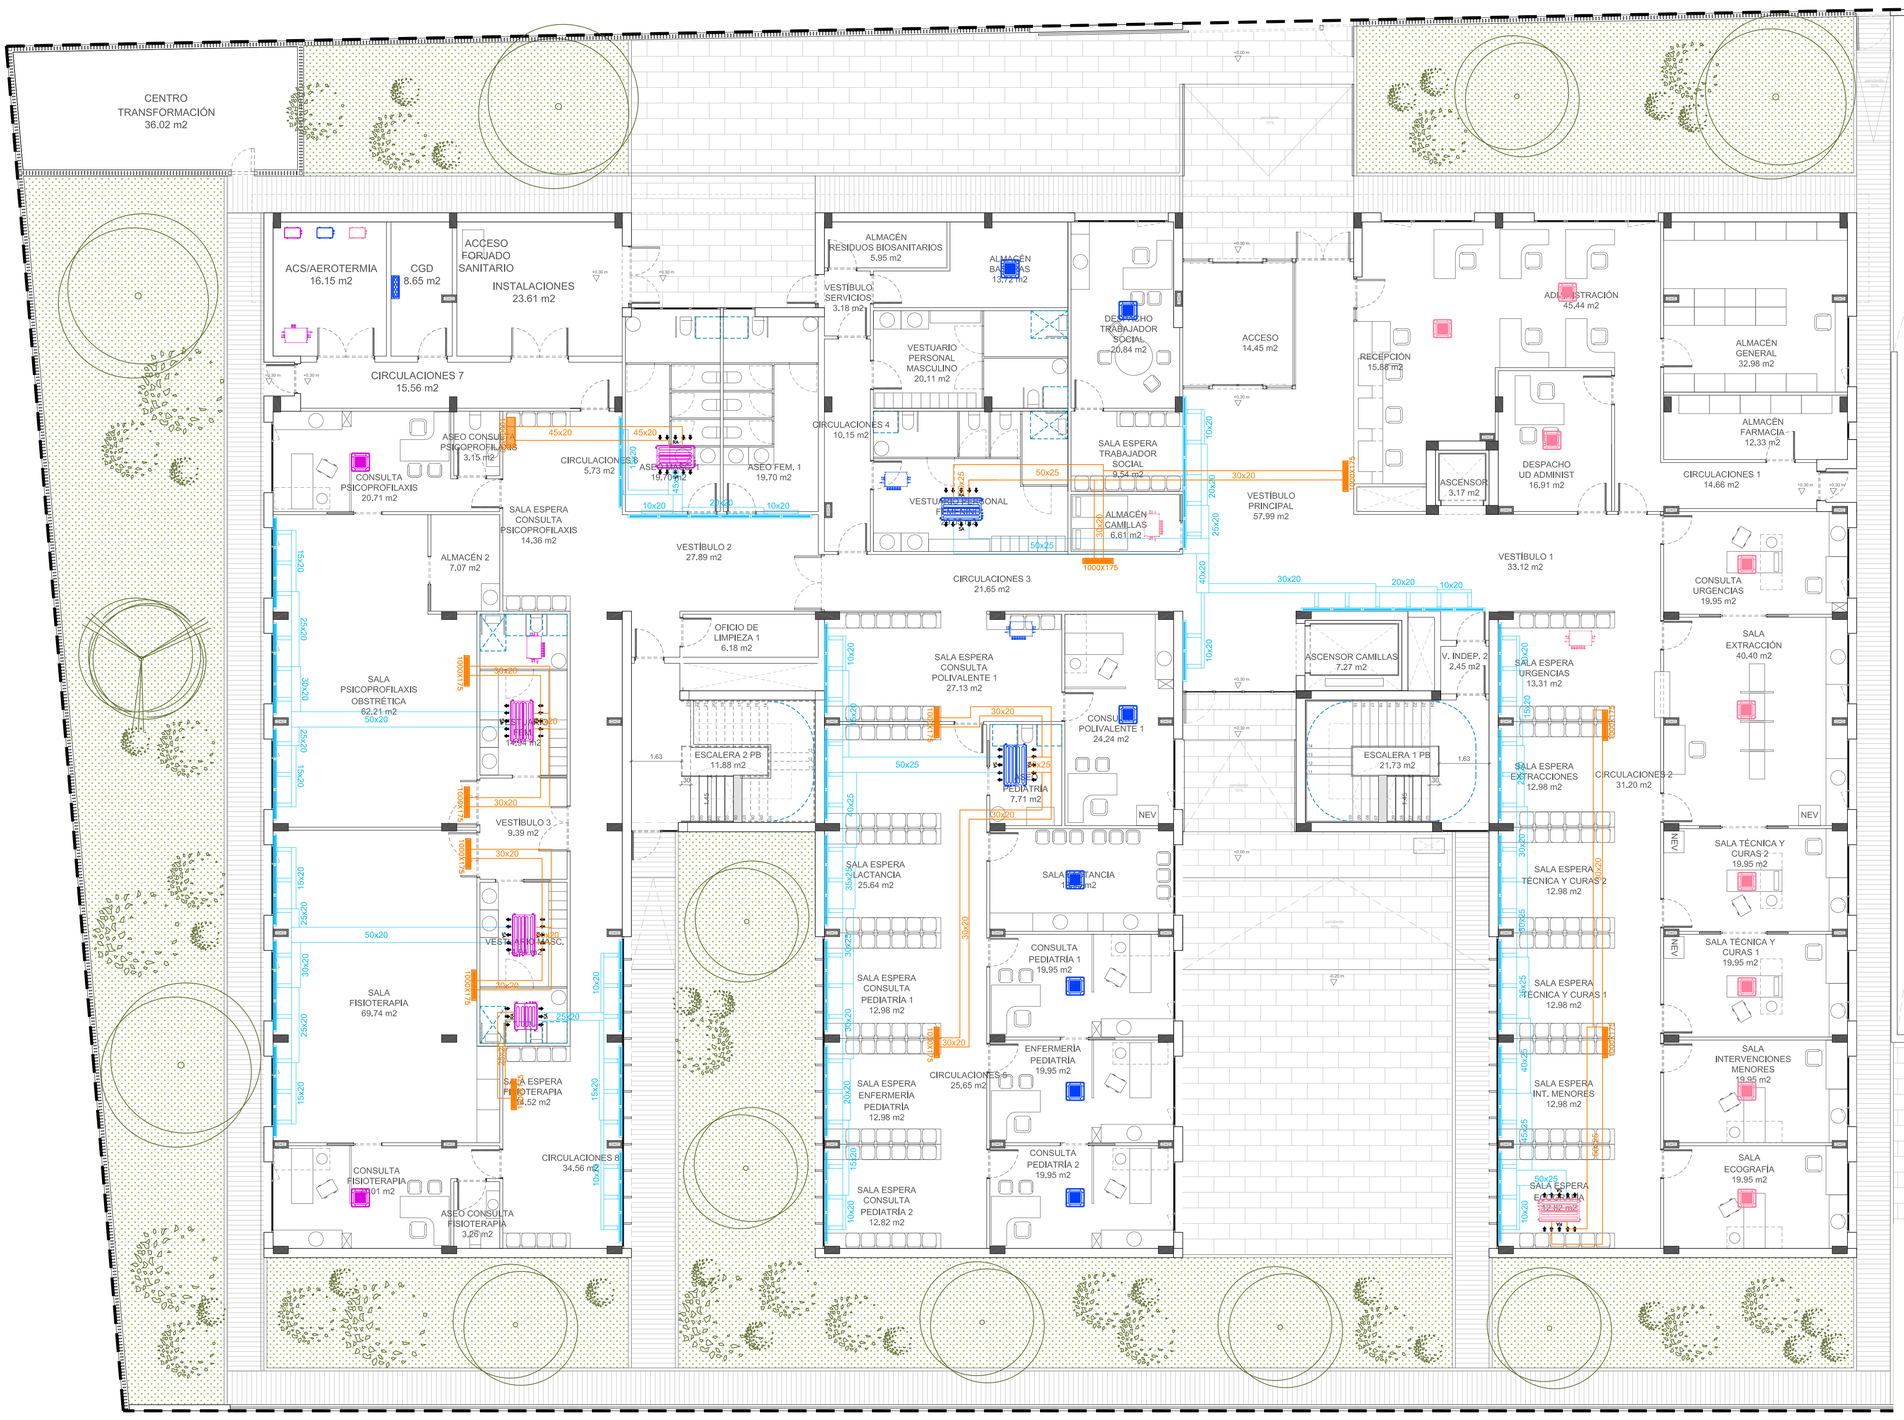

LEYENDA INSTALACIÓN CLIMATIZACIÓN

- UNIDAD INTERIOR TIPO CASSETTE
- RA / SA — UNIDAD INTERIOR TIPO CONDUCTOS
- CONDUCTO IMPULSIÓN AIRE CLIMATIZADO
- CONDUCTO RETORNO AIRE CLIMATIZADO
- LINEAL IMPULSIÓN LK-70-100-2-PFL-A-RL
- LINEAL IMPULSIÓN LK-70-100-3-PFL-A-RL
- REJILLA DE RETORNO 31-45 _X_ MM

PROMOTOR:

GERENCIA ASISTENCIAL DE ATENCIÓN PRIMARIA DEL SERVICIO MADRILEÑO DE SALUD

Comunidad de Madrid — Gerencia Asistencial de Atención Primaria — CONSEJERÍA DE SANIDAD

PROYECTO BÁSICO Y DE EJECUCIÓN PARA UN CENTRO DE ATENCIÓN PRIMARIA EN AVENIDA ABRANTES 113 (MADRID)

REDACTOR:
MIGUEL SAN JUAN. ARQUITECTO

CONTRATISTA DEL PROYECTO:
SAN JUAN ARQUITECTURA S.L. SCma
GRAN VÍA RAMÓN Y CAJAL, 53 -4. VALENCIA | TF.963800739 | FAX.963800806 | sanjuan@sanjuanarquitectura.com | WWW.SANJUANARQUITECTURA.COM INGENIERÍA Y MEDIOAMBIENTE

Nº PLANO: **I.1.4.1**

ESCALA: DIN A1: 1/100 DIN A3: 1/200

TÍTULO DEL PLANO: INSTALACIÓN CLIMATIZACIÓN. CONDUCTOS. PLANTA BAJA

FECHA: JULIO 2021

FDO: MIGUEL SAN JUAN. ARQUITECTO. 11803 COACV

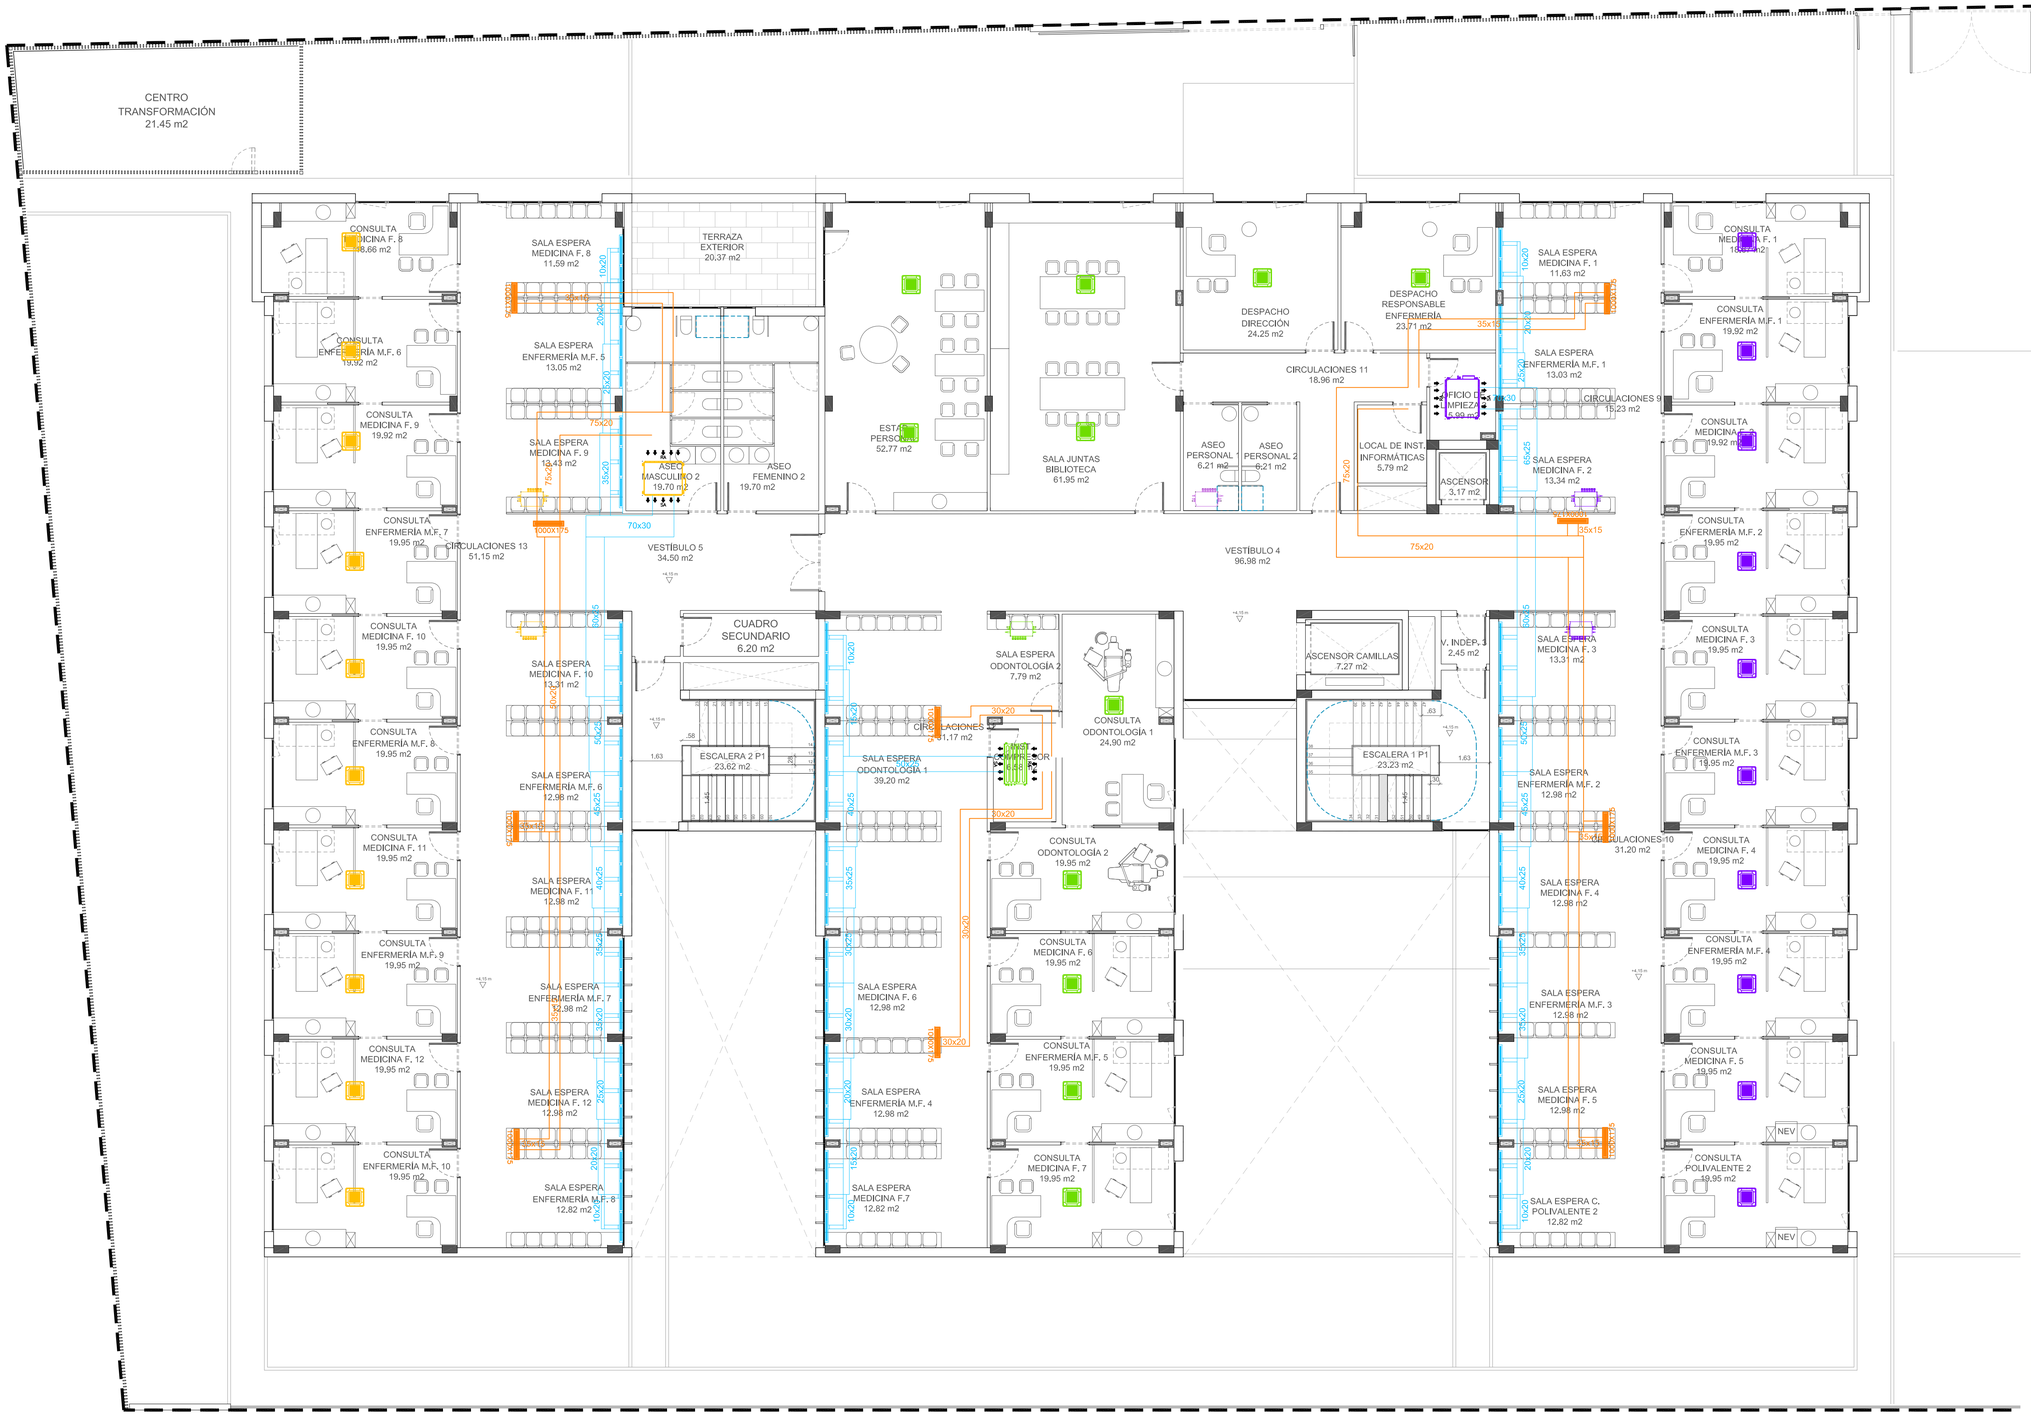

LEYENDA INSTALACIÓN CLIMATIZACIÓN

- UNIDAD INTERIOR TIPO CASSETTE
- RA / SA — UNIDAD INTERIOR TIPO CONDUCTOS
- CONDUCTO IMPULSIÓN AIRE CLIMATIZADO
- CONDUCTO RETORNO AIRE CLIMATIZADO
- LINEAL IMPULSIÓN LK-70-100-2-PFL-A-RL
- LINEAL IMPULSIÓN LK-70-100-3-PFL-A-RL
- REJILLA DE RETORNO 31-45 _X_ MM

PROMOTOR:

GERENCIA ASISTENCIAL DE ATENCIÓN PRIMARIA DEL SERVICIO MADRILEÑO DE SALUD

Comunidad de Madrid — Gerencia Asistencial de Atención Primaria — CONSEJERÍA DE SANIDAD

PROYECTO BÁSICO Y DE EJECUCIÓN PARA UN CENTRO DE ATENCIÓN PRIMARIA EN AVENIDA ABRANTES 113 (MADRID)

REDACTOR:
MIGUEL SAN JUAN. ARQUITECTO

CONTRATISTA DEL PROYECTO:
SAN JUAN ARQUITECTURA S.L. SCma

GRAN VÍA RAMÓN Y CAJAL, 53 -4. VALENCIA | TF.963800739 | FAX.963800806 | sanjuan@sanjuanarquitectura.com | WWW.SANJUANARQUITECTURA.COM INGENIERÍA Y MEDIOAMBIENTE

Nº PLANO: **I.1.4.2**

ESCALA: DIN A1: 1/100 DIN A3: 1/200

TÍTULO DEL PLANO: INSTALACIÓN CLIMATIZACIÓN. CONDUCTOS. PLANTA PRIMERA

FECHA: JULIO 2021

FDO: MIGUEL SAN JUAN. ARQUITECTO. 11803 COACV

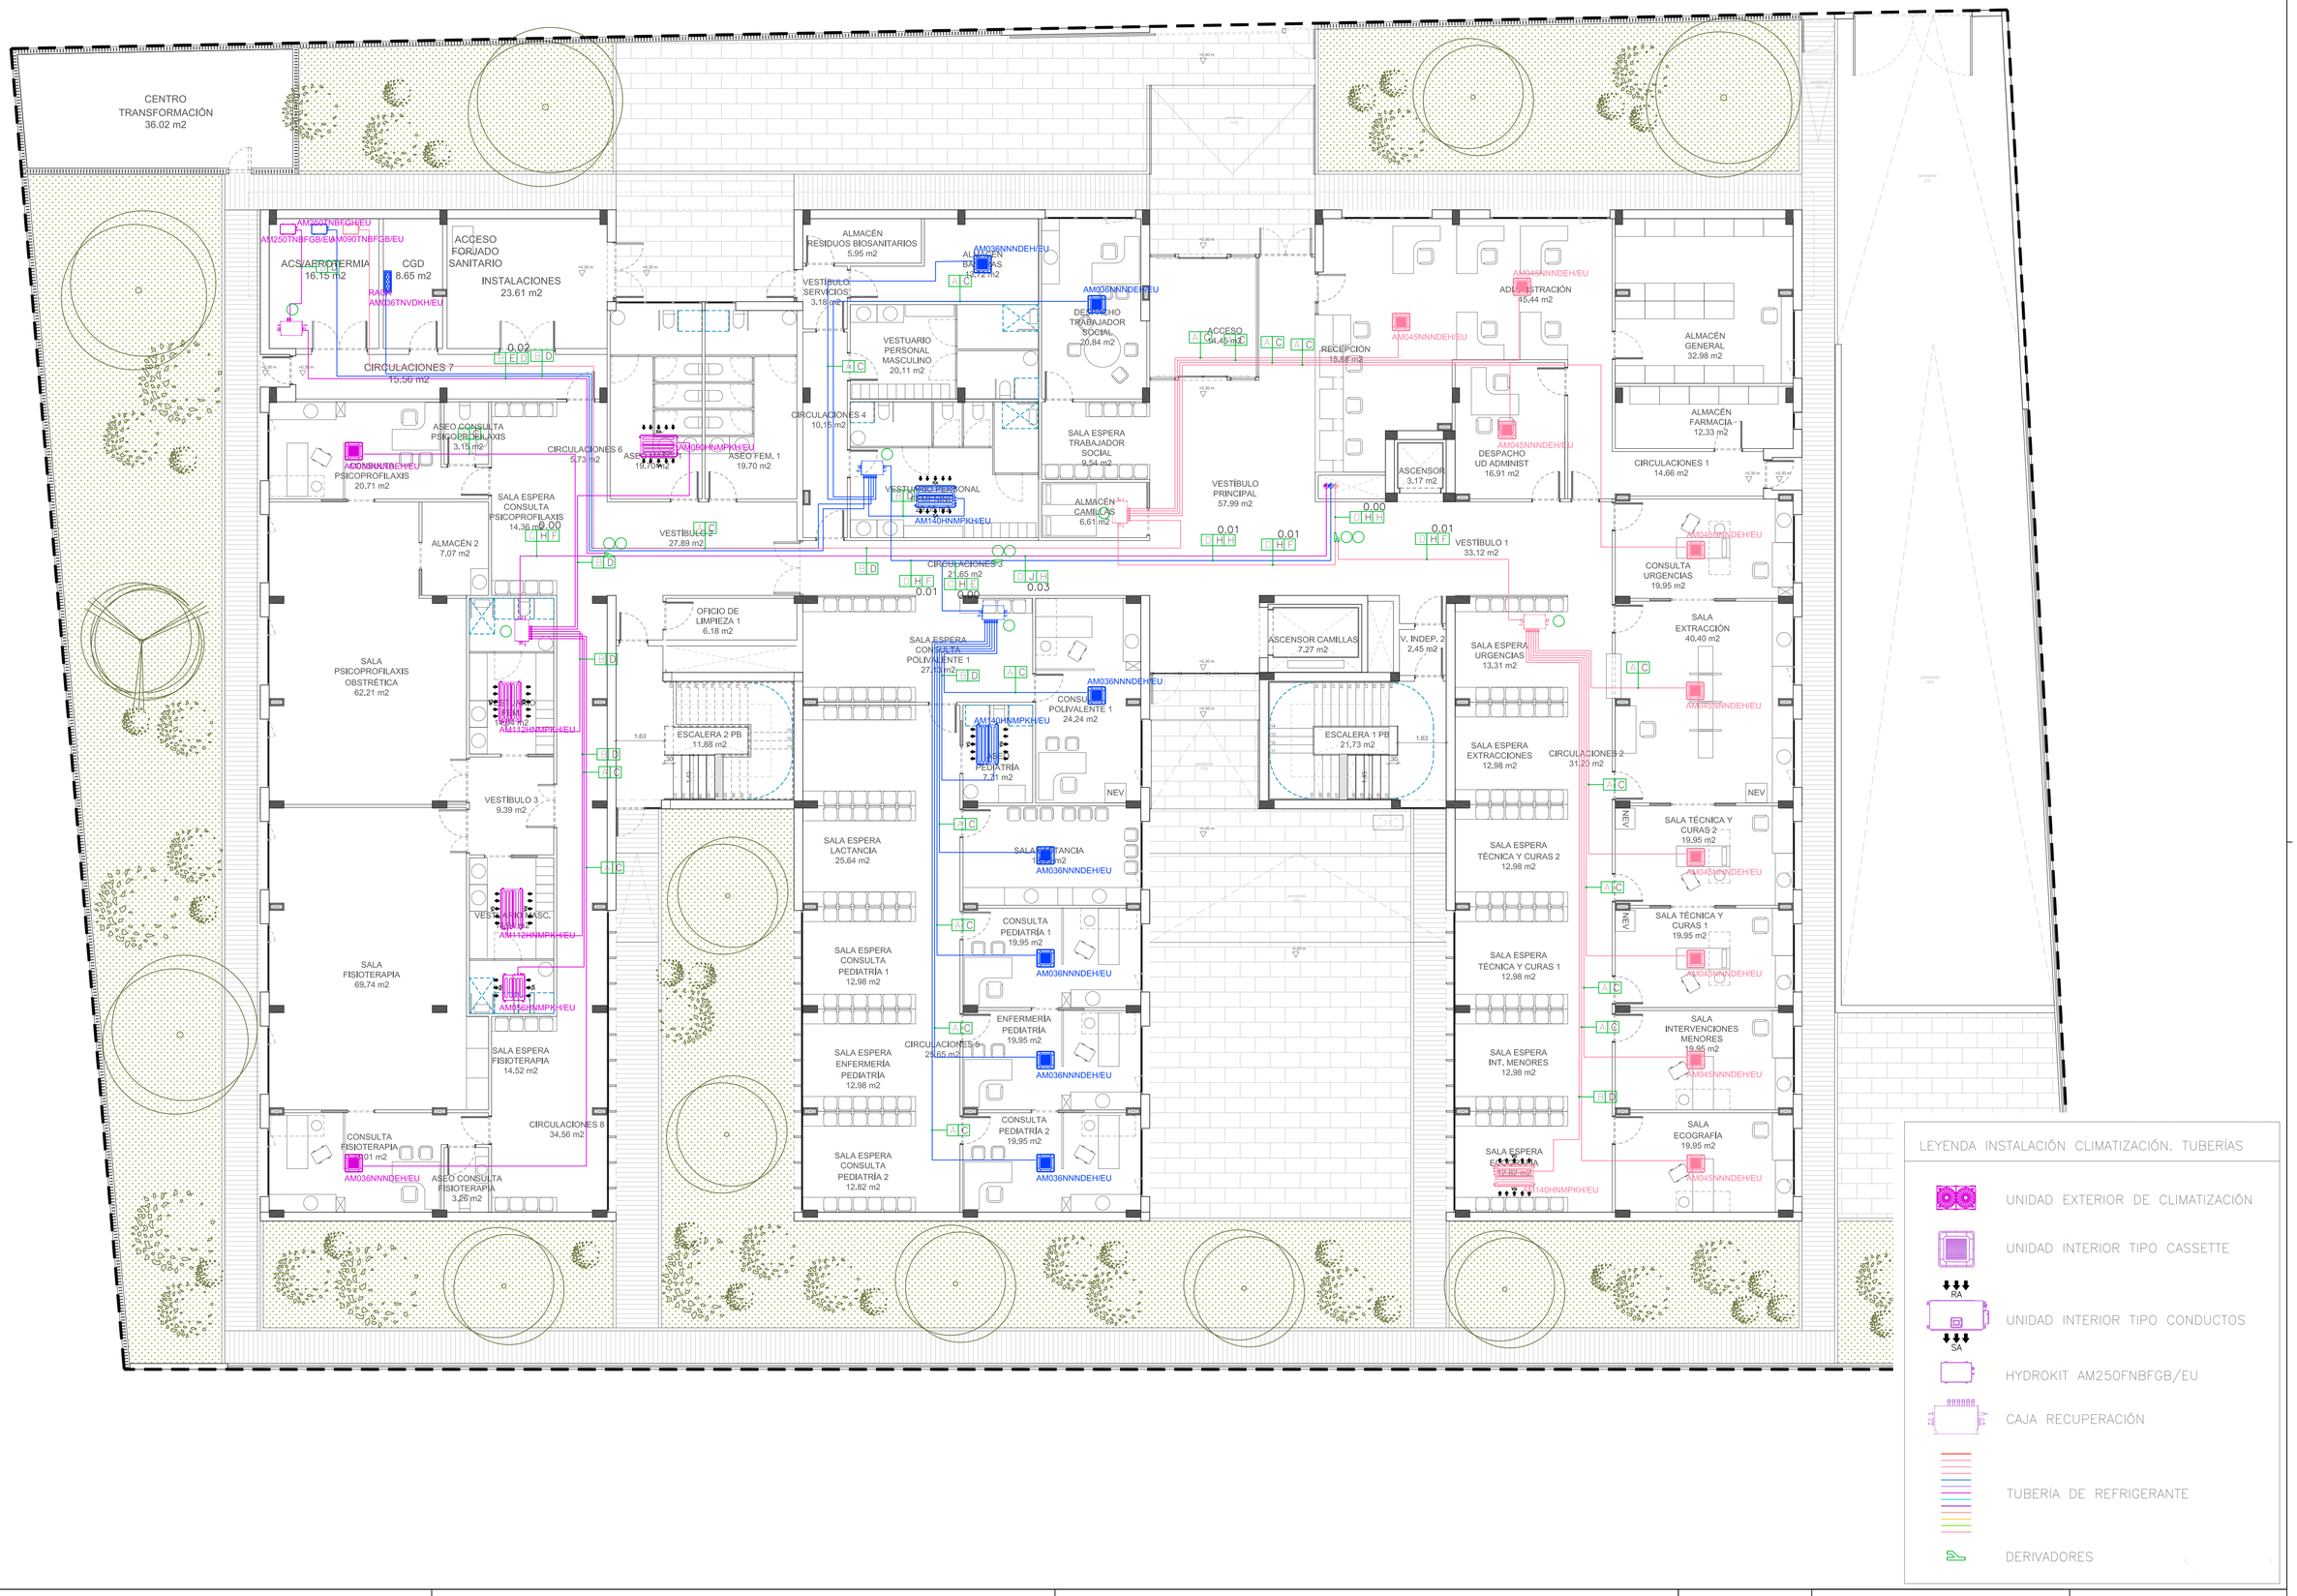

PROMOTOR:

GERENCIA ASISTENCIAL DE ATENCIÓN PRIMARIA DEL SERVICIO MADRILEÑO DE SALUD

Comunidad de Madrid | Gerencia Asistencial de Atención Primaria | CONSEJERÍA DE SANIDAD

PROYECTO BÁSICO Y DE EJECUCIÓN PARA UN CENTRO DE ATENCIÓN PRIMARIA EN AVENIDA ABRANTES 113 (MADRID)

REDACTOR:
MIGUEL SAN JUAN. ARQUITECTO

CONTRATISTA DEL PROYECTO:
SAN JUAN ARQUITECTURA S.L. SCma

GRAN VÍA RAMÓN Y CAJAL, 53 -4. VALENCIA | TF.963800739 | FAX.963800806 | sanjuan@sanjuanarquitectura.com | WWW.SANJUANARQUITECTURA.COM INGENIERÍA Y MEDIOAMBIENTE

Nº PLANO: **I.1.5.1**

TÍTULO DEL PLANO: INSTALACIÓN CLIMATIZACIÓN. TUBERÍAS. PLANTA BAJA

ESCALA: DIN A1: 1/100 DIN A3: 1/200

FECHA: JULIO 2021

FDO: MIGUEL SAN JUAN. ARQUITECTO. 11803 COACV

LEYENDA INSTALACIÓN CLIMATIZACIÓN. TUBERÍAS

- UNIDAD EXTERIOR DE CLIMATIZACIÓN
- UNIDAD INTERIOR TIPO CASSETTE
- RA / SA — UNIDAD INTERIOR TIPO CONDUCTOS
- HYDROKIT AM250FNBFGB/EU
- CAJA RECUPERACIÓN
- TUBERÍA DE REFRIGERANTE
- DERIVADORES

PROMOTOR:

GERENCIA ASISTENCIAL DE ATENCIÓN PRIMARIA DEL SERVICIO MADRILEÑO DE SALUD

Comunidad de Madrid | Gerencia Asistencial de Atención Primaria | CONSEJERÍA DE SANIDAD

PROYECTO BÁSICO Y DE EJECUCIÓN PARA UN CENTRO DE ATENCIÓN PRIMARIA EN AVENIDA ABRANTES 113 (MADRID)

REDACTOR:

MIGUEL SAN JUAN. ARQUITECTO

CONTRATISTA DEL PROYECTO:

SAN JUAN ARQUITECTURA S.L. SCma

GRAN VÍA RAMÓN Y CAJAL, 53 -4. VALENCIA | TF.963800739 | FAX.963800806 | sanjuan@sanjuanarquitectura.com | WWW.SANJUANARQUITECTURA.COM INGENIERÍA Y MEDIOAMBIENTE

Nº PLANO: **I.1.5.2**

ESCALA: DIN A1: 1/100 DIN A3: 1/200

TÍTULO DEL PLANO: INSTALACIÓN CLIMATIZACIÓN. TUBERIAS. PLANTA PRIMERA

FECHA: JULIO 2021

FDO: MIGUEL SAN JUAN. ARQUITECTO. 11803 COACV

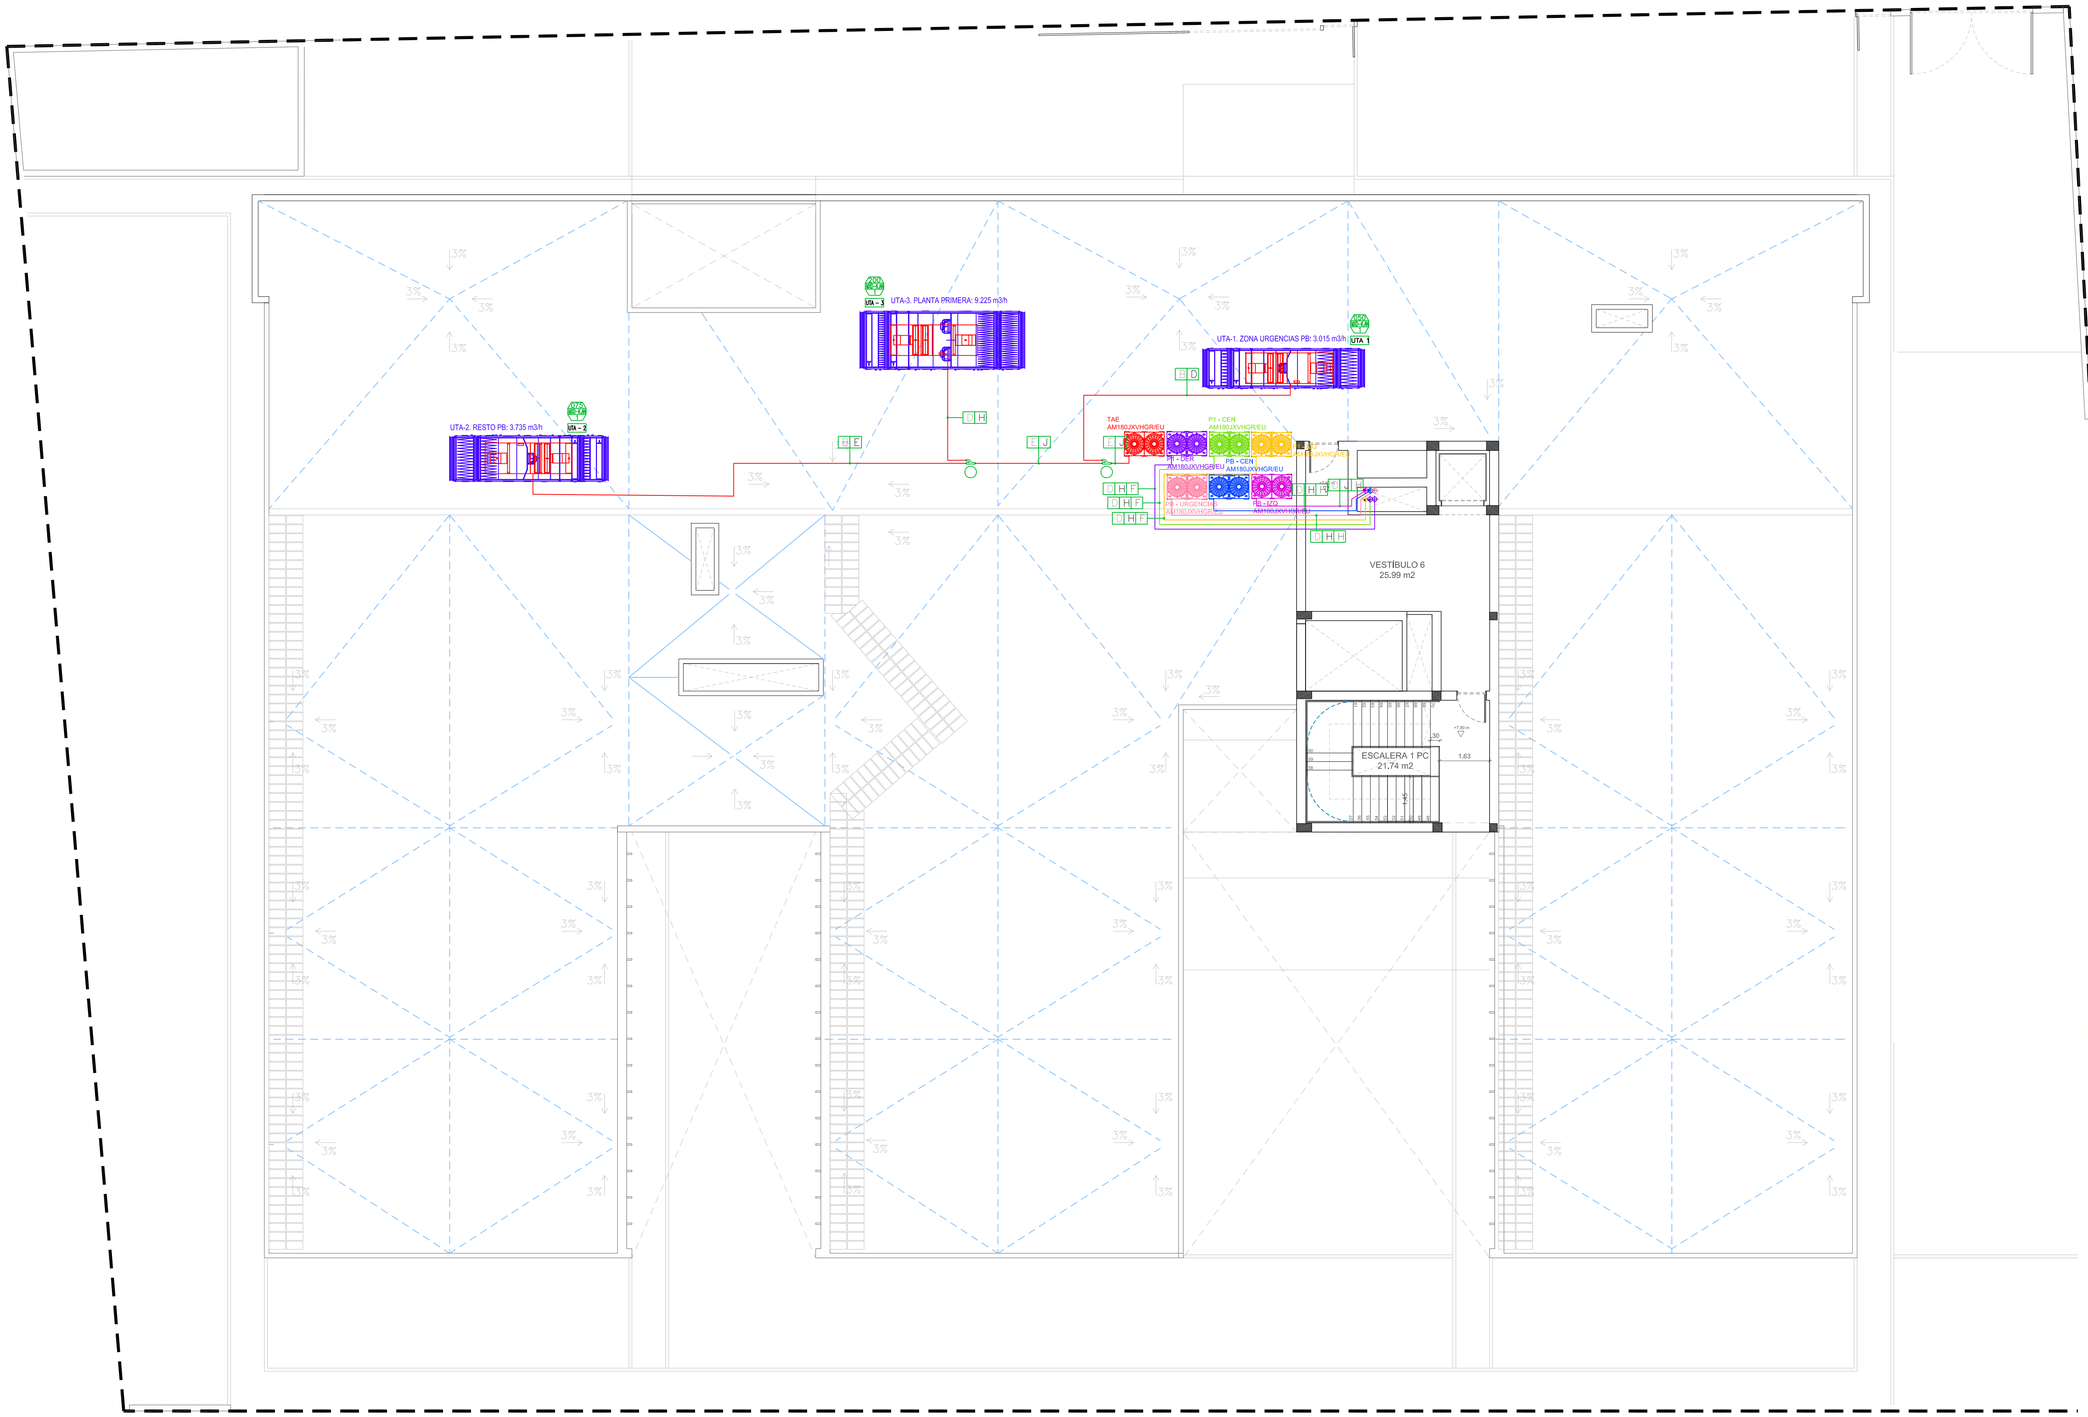

LEYENDA INSTALACIÓN CLIMATIZACIÓN. TUBERÍAS

- UNIDAD EXTERIOR DE CLIMATIZACIÓN
- UNIDAD INTERIOR TIPO CASSETTE
- UNIDAD INTERIOR TIPO CONDUCTOS (RA / SA)
- HYDROKIT AM250FNBFGB/EU
- CAJA RECUPERACIÓN
- TUBERÍA DE REFRIGERANTE
- DERIVADORES

PROMOTOR:

GERENCIA ASISTENCIAL DE ATENCIÓN PRIMARIA DEL SERVICIO MADRILEÑO DE SALUD

Comunidad de Madrid | Gerencia Asistencial de Atención Primaria | CONSEJERÍA DE SANIDAD

PROYECTO BÁSICO Y DE EJECUCIÓN PARA UN CENTRO DE ATENCIÓN PRIMARIA EN AVENIDA ABRANTES 113 (MADRID)

REDACTOR:
MIGUEL SAN JUAN. ARQUITECTO

CONTRATISTA DEL PROYECTO:
SAN JUAN ARQUITECTURA S.L. SCma
GRAN VÍA RAMÓN Y CAJAL, 53 -4. VALENCIA | TF.963800739 | FAX.963800806 | sanjuan@sanjuanarquitectura.com | WWW.SANJUANARQUITECTURA.COM INGENIERÍA Y MEDIOAMBIENTE

Nº PLANO: **I.1.5.3**

ESCALA: DIN A1: 1/50 DIN A3: 1/100

TÍTULO DEL PLANO: INSTALACIÓN CLIMATIZACIÓN. TUBERÍAS. PLANTA CUBIERTA

FECHA: JULIO 2021

FDO: MIGUEL SAN JUAN. ARQUITECTO. 11803 COACV

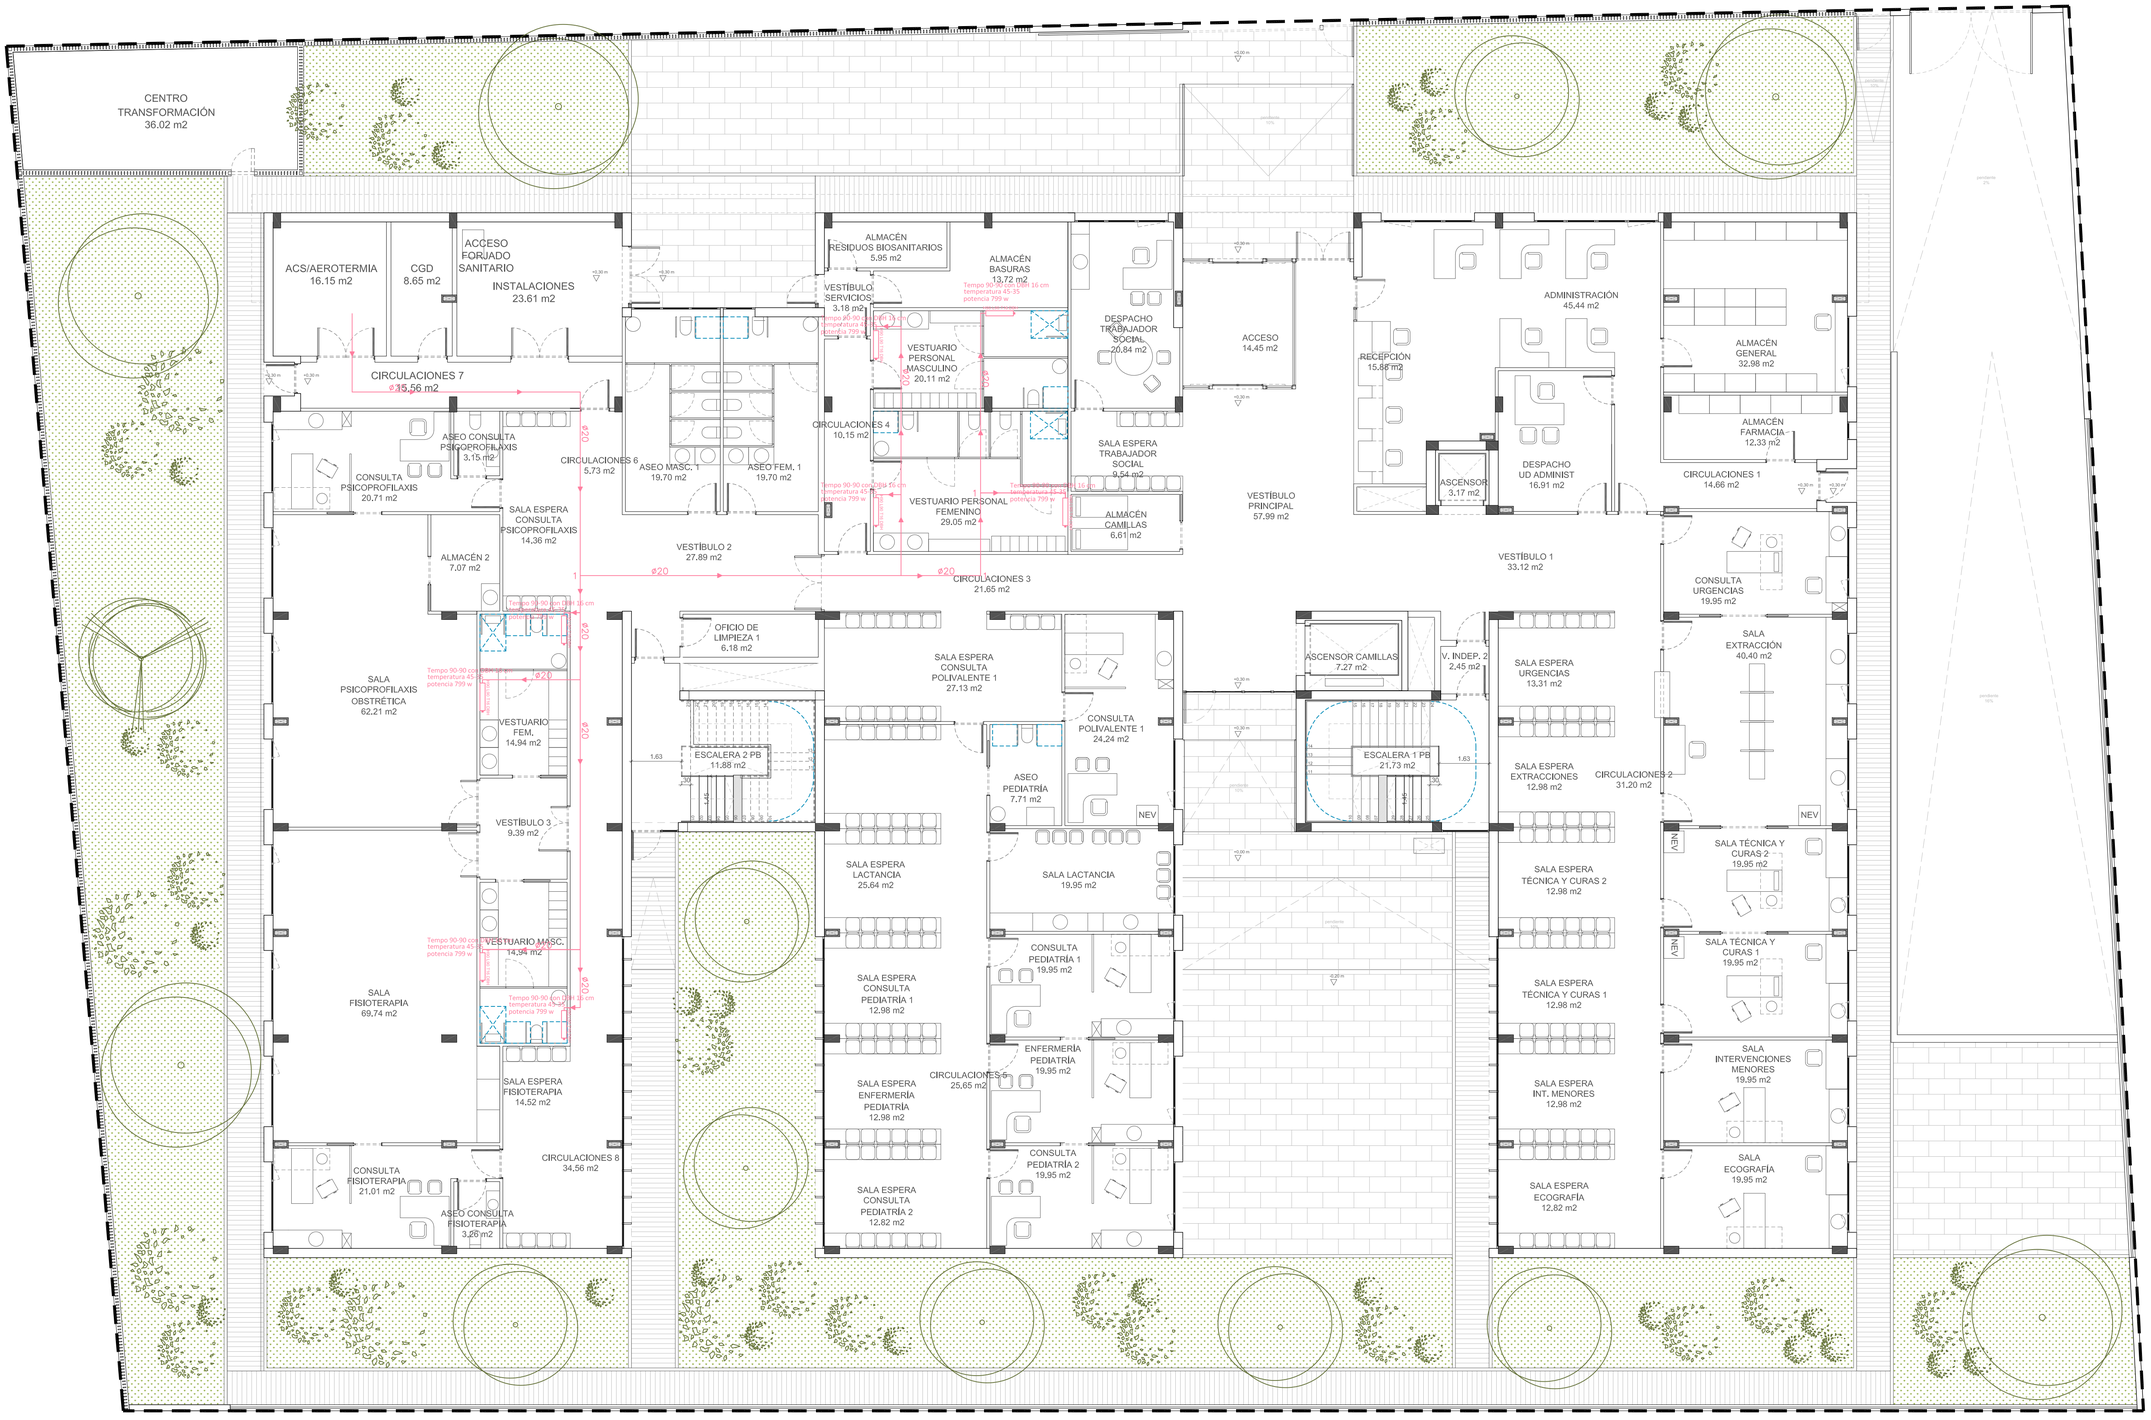

LEYENDA INSTALACIÓN CALEFACCIÓN

H90 L90 T16 DBH — RADIADOR TEMPO H90 L90 T16 DBH

TUBERÍA PPR IMPULSIÓN CALEFACCIÓN

TUBERÍA PPR RETORNO CALEFACCIÓN

PROMOTOR:

GERENCIA ASISTENCIAL DE ATENCIÓN PRIMARIA DEL SERVICIO MADRILEÑO DE SALUD

Comunidad de Madrid | Gerencia Asistencial de Atención Primaria CONSEJERÍA DE SANIDAD

PROYECTO BÁSICO Y DE EJECUCIÓN PARA UN CENTRO DE ATENCIÓN PRIMARIA EN AVENIDA ABRANTES 113 (MADRID)

REDACTOR:
MIGUEL SAN JUAN. ARQUITECTO

CONTRATISTA DEL PROYECTO:
SAN JUAN ARQUITECTURA S.L. SCma

GRAN VÍA RAMÓN Y CAJAL, 53 -4. VALENCIA | TF.963800739 | FAX.963800806 | sanjuan@sanjuanarquitectura.com | WWW.SANJUANARQUITECTURA.COM INGENIERÍA Y MEDIOAMBIENTE

Nº PLANO: **I.1.6.1**

TÍTULO DEL PLANO: INSTALACIÓN CLIMATIZACIÓN. RADIADORES. PLANTA BAJA

ESCALA: DIN A1: 1/100 DIN A3: 1/200

FECHA: JULIO 2021

FDO: MIGUEL SAN JUAN. ARQUITECTO. 11803 COACV

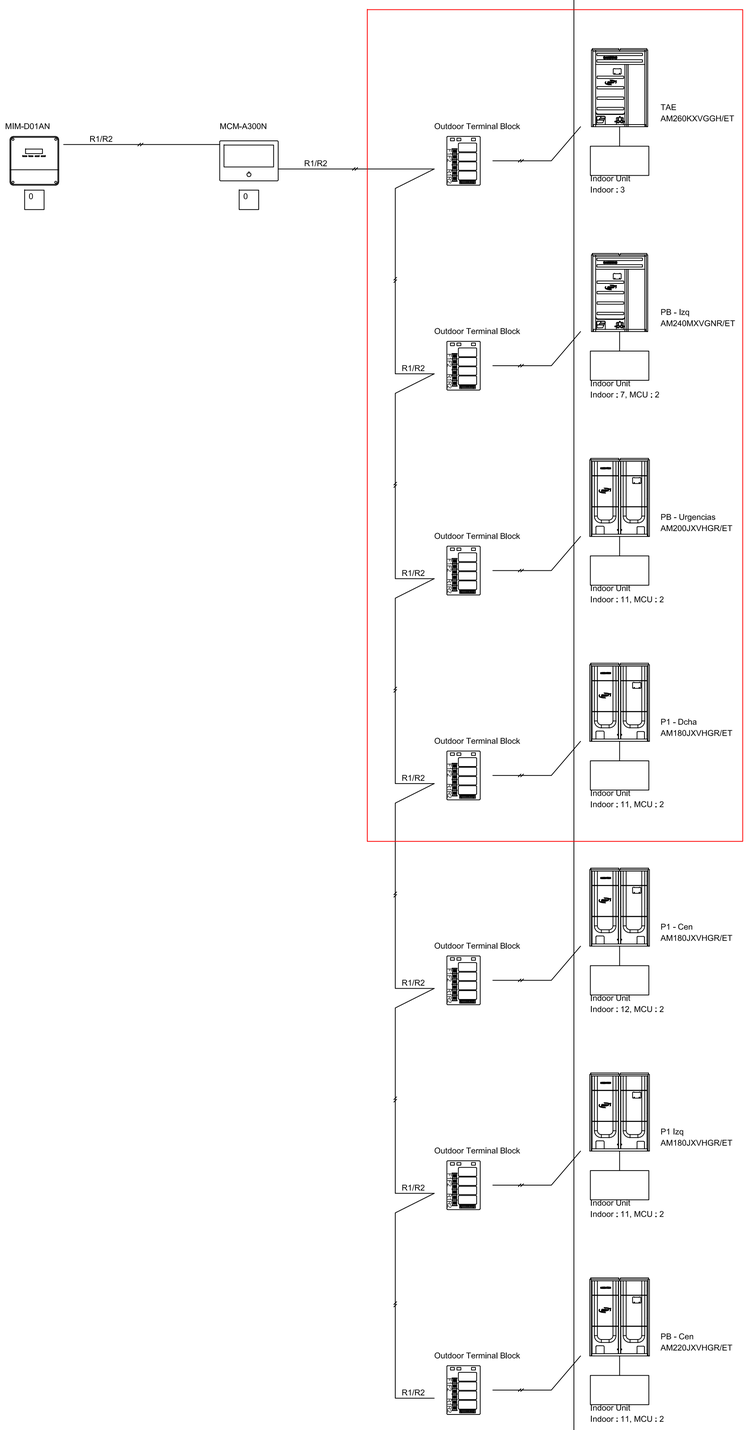

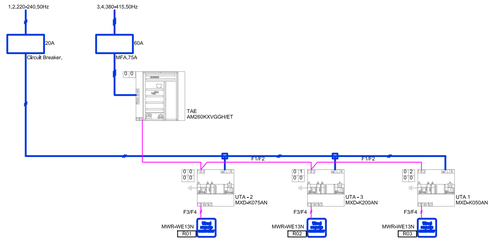

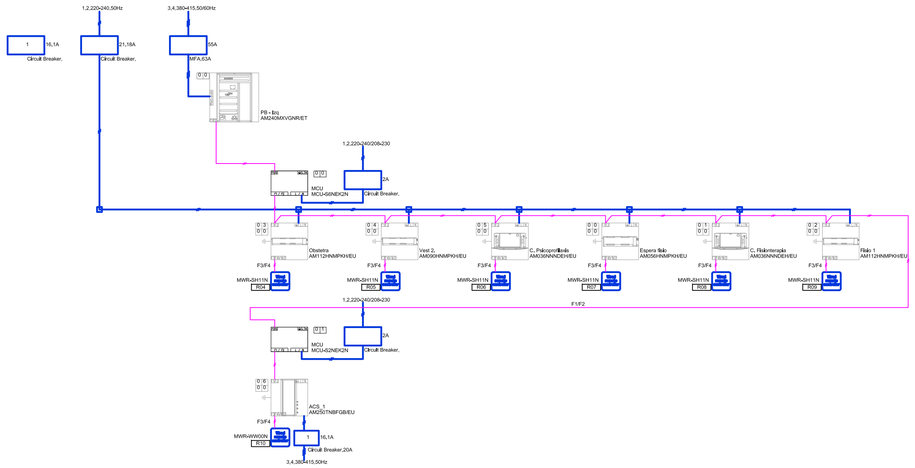

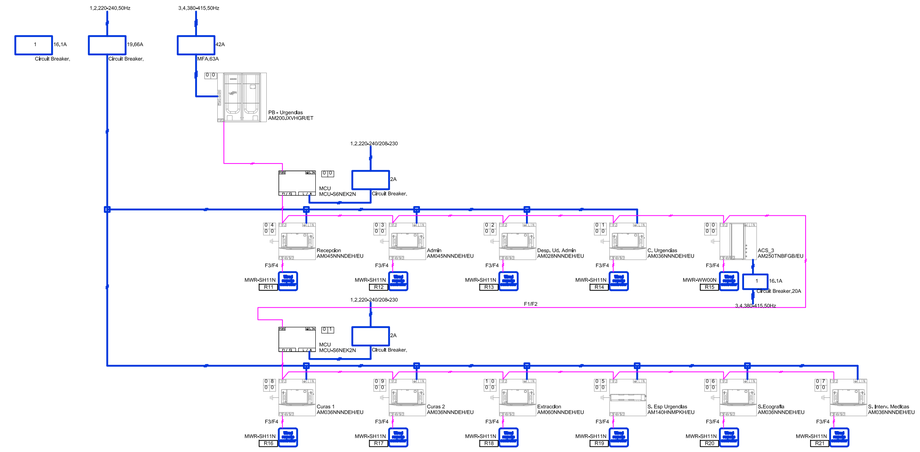

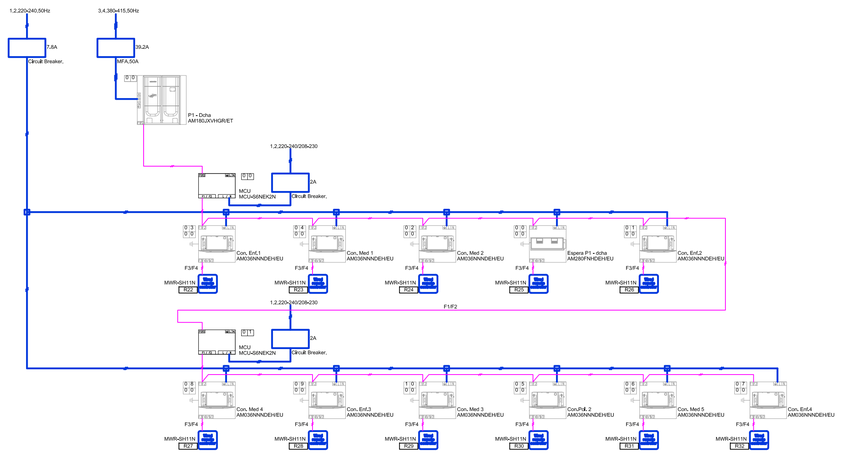

PROMOTOR:

GERENCIA ASISTENCIAL DE ATENCIÓN PRIMARIA DEL SERVICIO MADRILEÑO DE SALUD

Comunidad de Madrid | Gerencia Asistencial de Atención Primaria CONSEJERÍA DE SANIDAD

PROYECTO DE EJECUCIÓN PARA UN CENTRO DE ATENCIÓN PRIMARIA EN AVENIDA ABRANTES 111 (MADRID)

REDACTOR:

MIGUEL SAN JUAN. ARQUITECTO

CONTRATISTA DEL PROYECTO:

SAN JUAN ARQUITECTURA S.L. SCma

GRAN VÍA RAMÓN Y CAJAL, 53 -4. VALENCIA | TF.963800739 | FAX.963800806 | sanjuan@sanjuanarquitectura.com | WWW.SANJUANARQUITECTURA.COM INGENIERÍA Y MEDIOAMBIENTE

Nº PLANO: I.1.8.1

ESCALA:

TÍTULO DEL PLANO: INSTALACIÓN DE CLIMATIZACIÓN. ESQUEMA DE CONTROL 1

FECHA: JULIO 2021

FDO: MIGUEL SAN JUAN. ARQUITECTO. 11803 COACV

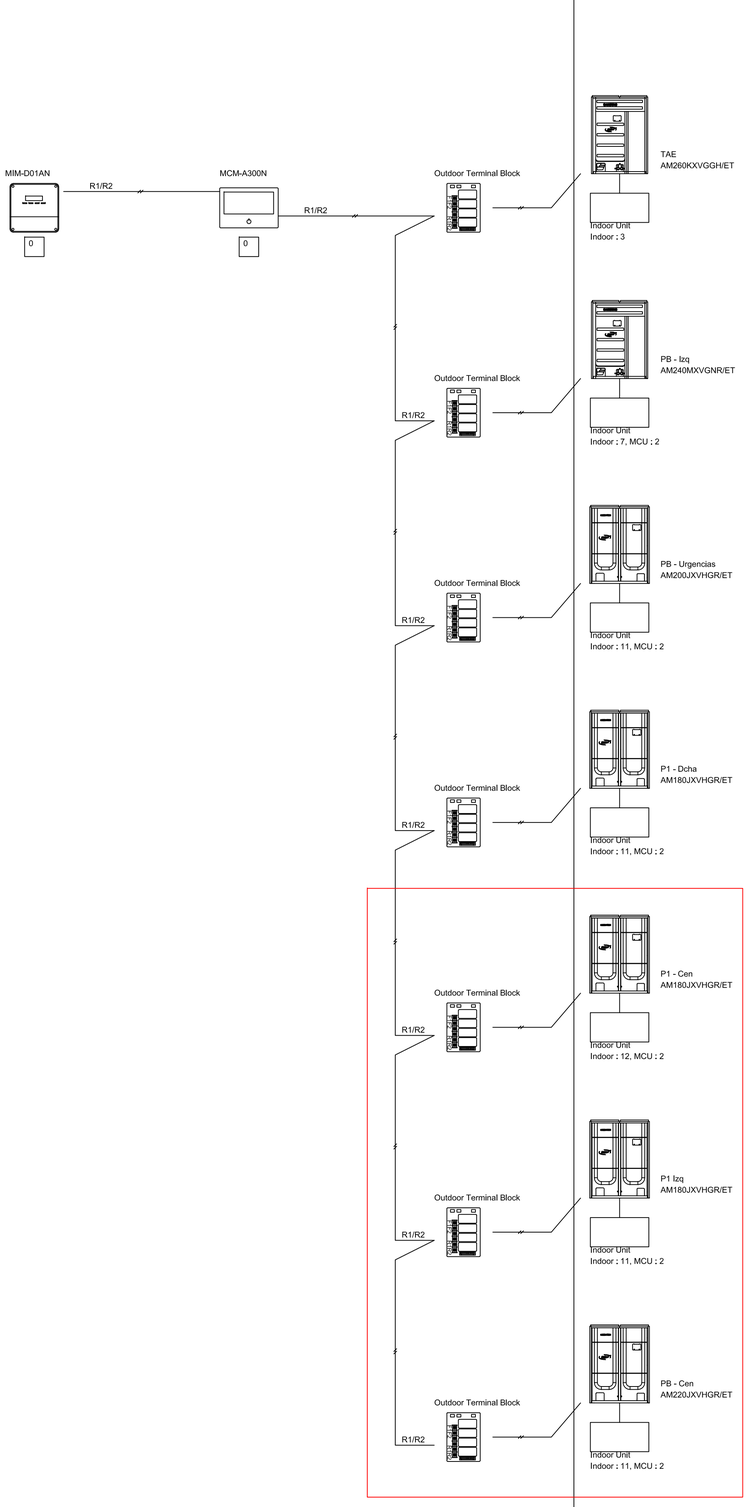

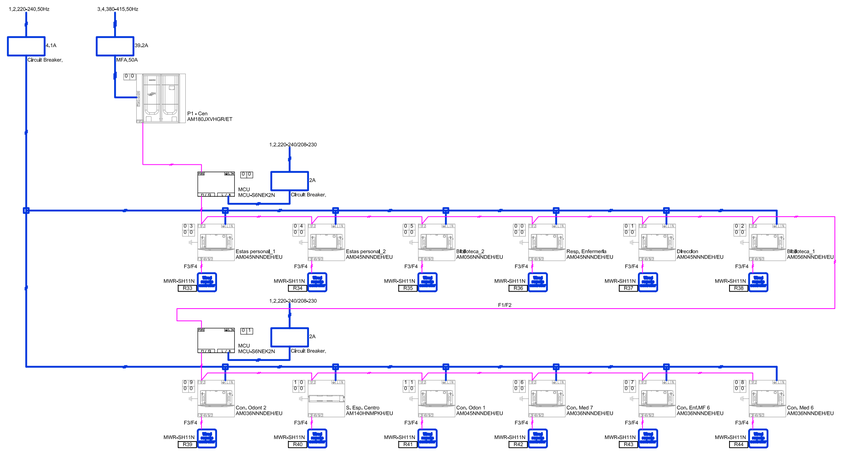

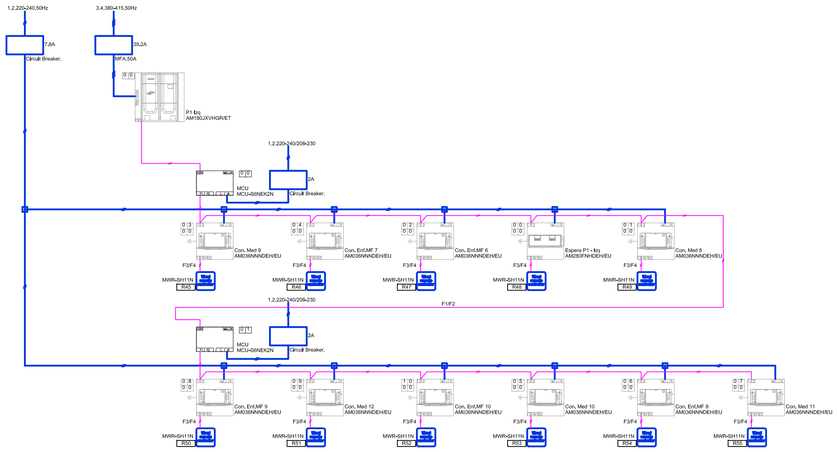

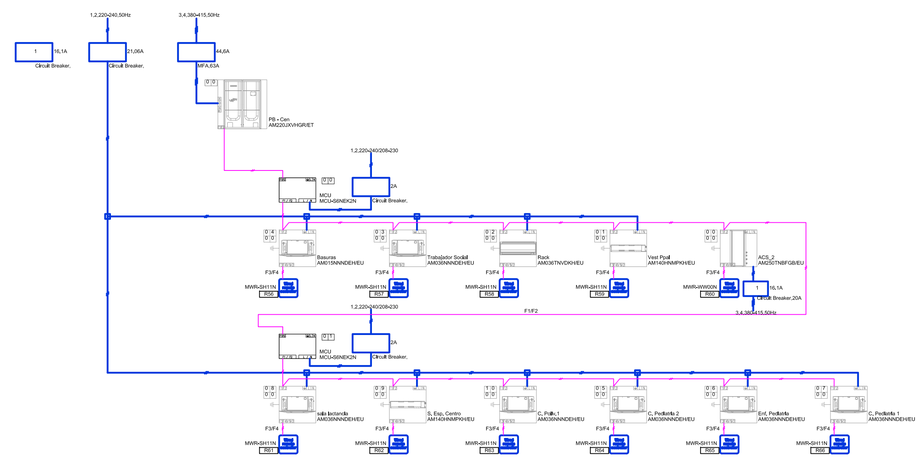

PROMOTOR:

GERENCIA ASISTENCIAL DE ATENCIÓN PRIMARIA DEL SERVICIO MADRILEÑO DE SALUD

Comunidad de Madrid | Gerencia Asistencial de Atención Primaria CONSEJERÍA DE SANIDAD

PROYECTO DE EJECUCIÓN PARA UN CENTRO DE ATENCIÓN PRIMARIA EN AVENIDA ABRANTES 111 (MADRID)

REDACTOR:

MIGUEL SAN JUAN. ARQUITECTO

CONTRATISTA DEL PROYECTO:

SAN JUAN ARQUITECTURA S.L. SCma

GRAN VÍA RAMÓN Y CAJAL, 53 -4. VALENCIA | TF.963800739 | FAX.963800806 | sanjuan@sanjuanarquitectura.com | WWW.SANJUANARQUITECTURA.COM INGENIERÍA Y MEDIOAMBIENTE

Nº PLANO: I.1.8.2

TÍTULO DEL PLANO: INSTALACIÓN DE CLIMATIZACIÓN. ESQUEMA DE CONTROL 2

ESCALA:

FECHA: JULIO 2021

FDO: MIGUEL SAN JUAN. ARQUITECTO. 11803 COACV

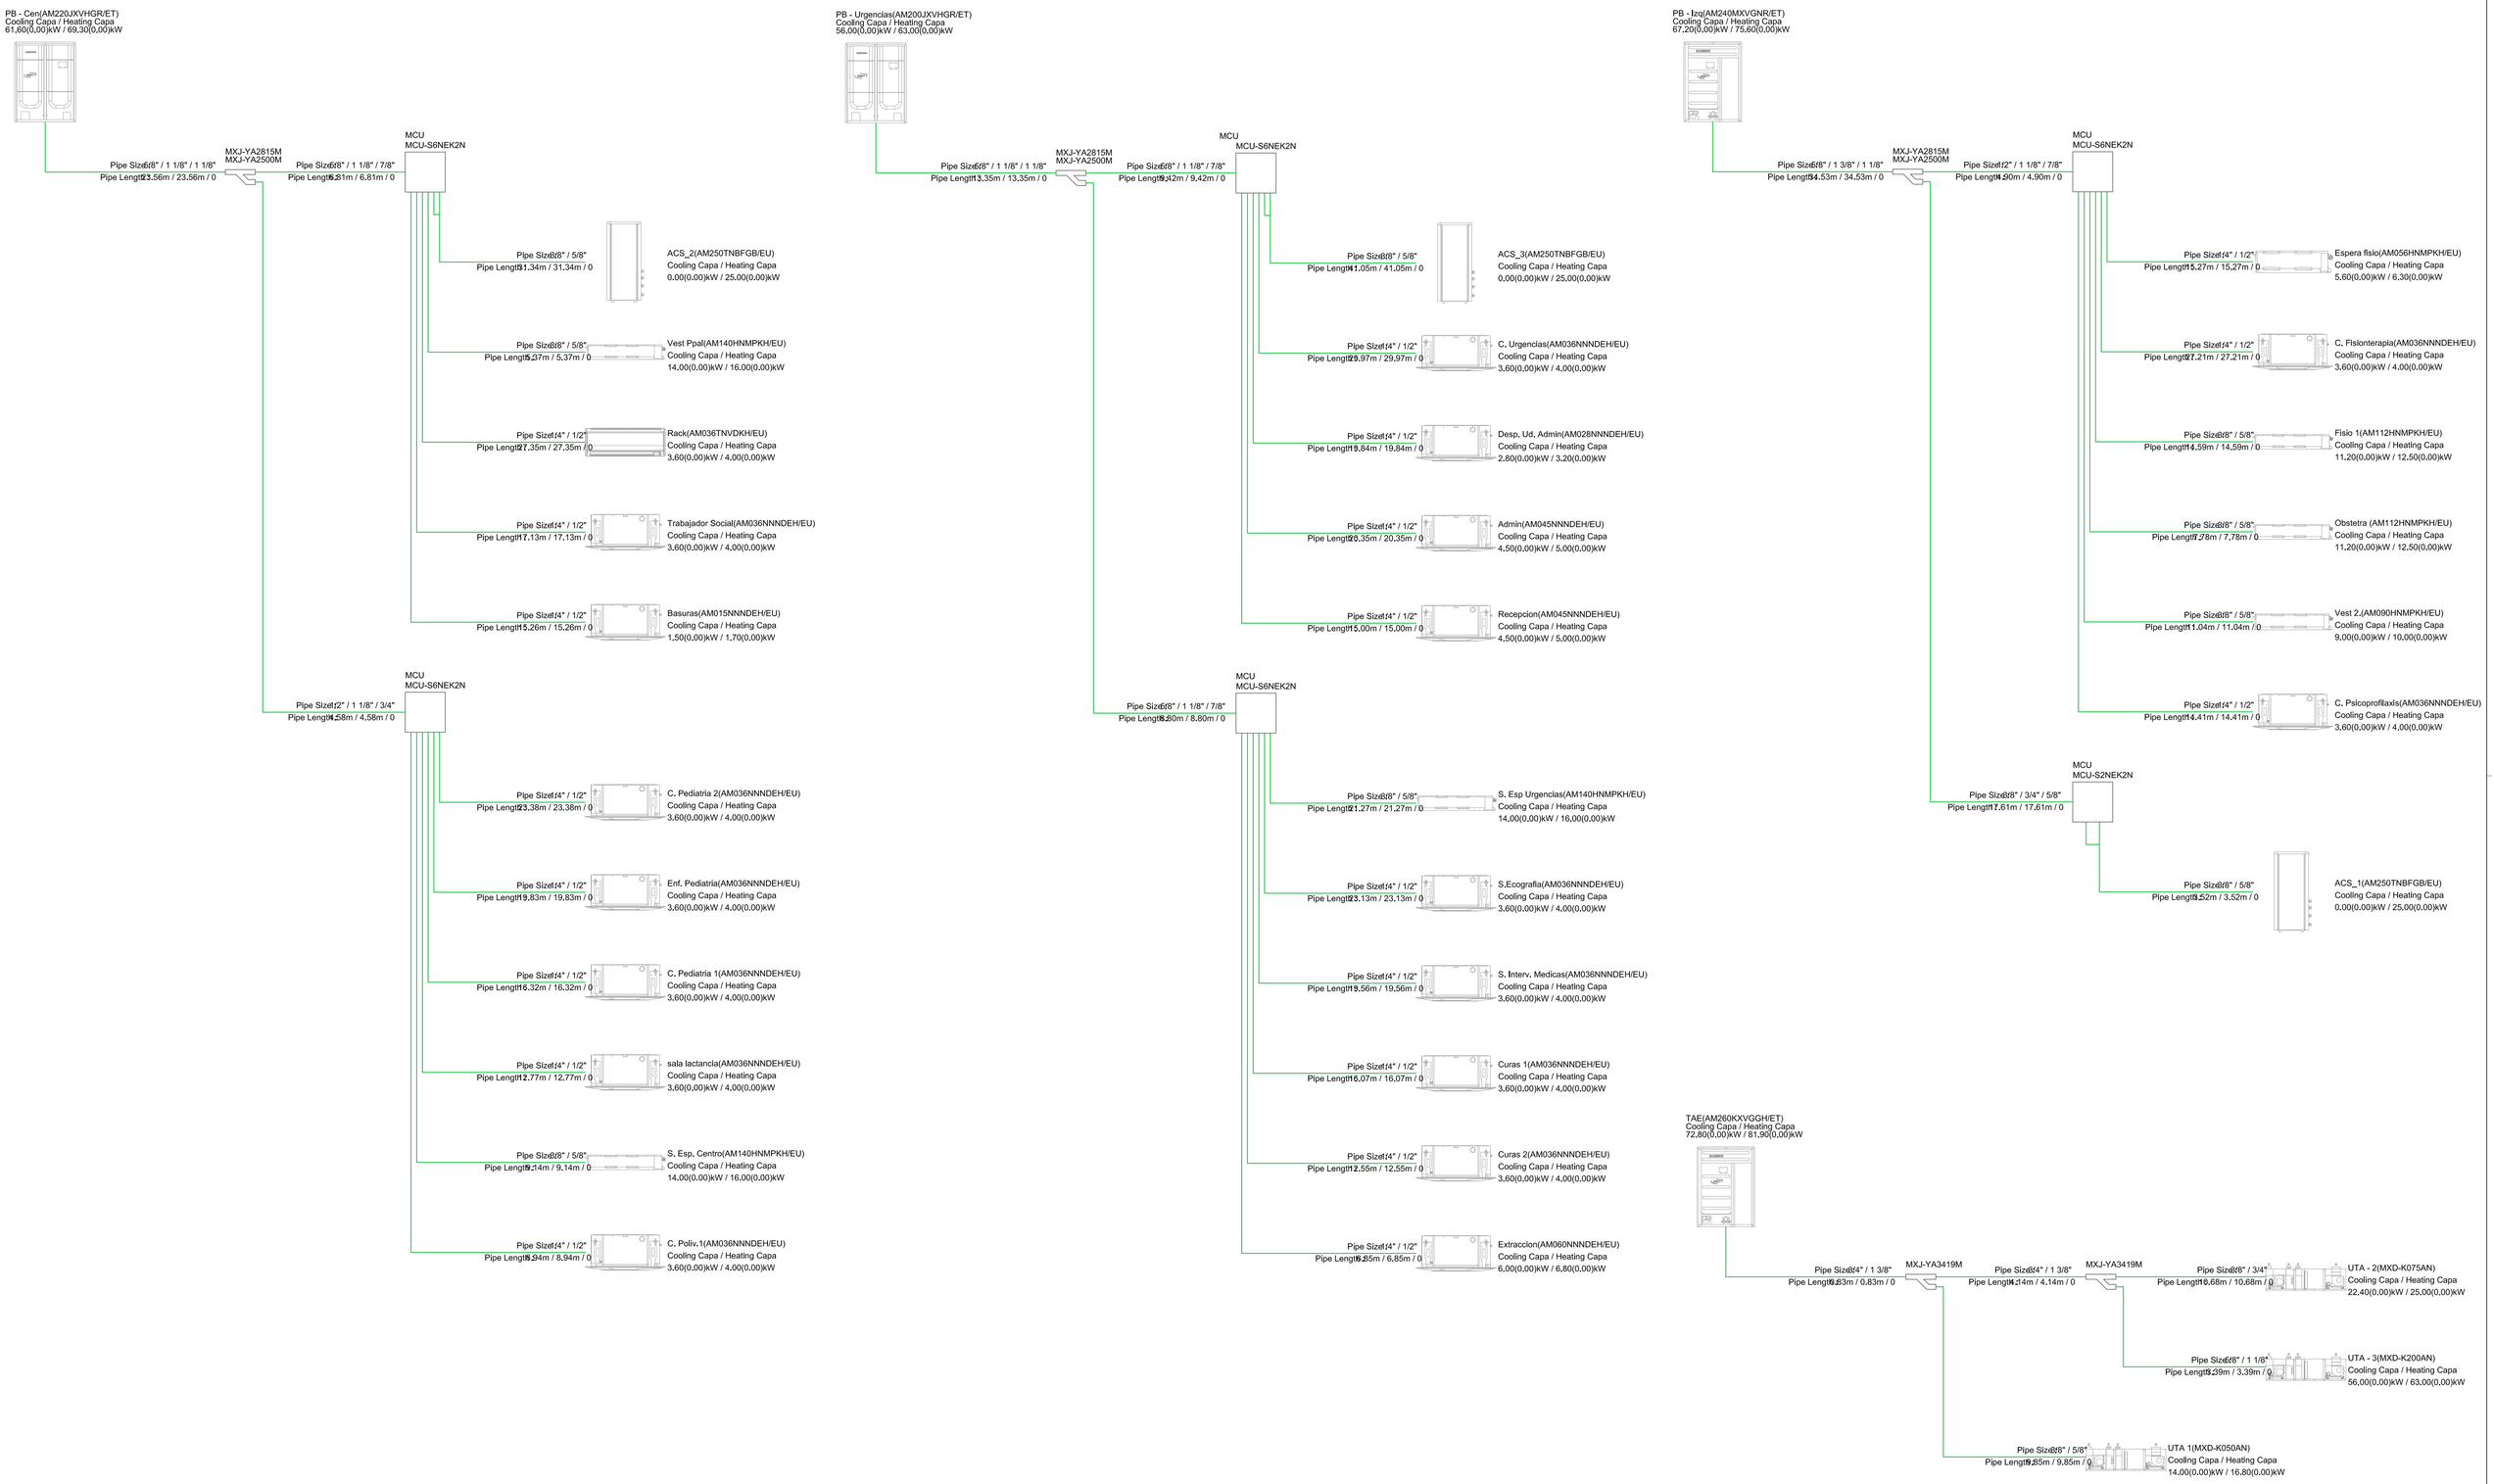

PROMOTOR:

GERENCIA ASISTENCIAL DE ATENCIÓN PRIMARIA DEL SERVICIO MADRILEÑO DE SALUD

Comunidad de Madrid | Gerencia Asistencial de Atención Primaria | CONSEJERÍA DE SANIDAD

PROYECTO DE EJECUCIÓN PARA UN CENTRO DE ATENCIÓN PRIMARIA EN AVENIDA ABRANTES 111 (MADRID)

REDACTOR:

MIGUEL SAN JUAN. ARQUITECTO

CONTRATISTA DEL PROYECTO:

SAN JUAN ARQUITECTURA S.L. SCma

GRAN VÍA RAMÓN Y CAJAL, 53 -4. VALENCIA | TF.963800739 | FAX.963800806 | sanjuan@sanjuanarquitectura.com | WWW.SANJUANARQUITECTURA.COM INGENIERÍA Y MEDIOAMBIENTE

Nº PLANO: I.1.9.1

ESCALA:

TÍTULO DEL PLANO: INSTALACIÓN DE CLIMATIZACIÓN. ESQUEMA FRIGORÍFICOS 1

FECHA: JULIO 2021

FDO: MIGUEL SAN JUAN. ARQUITECTO. 11803 COACV

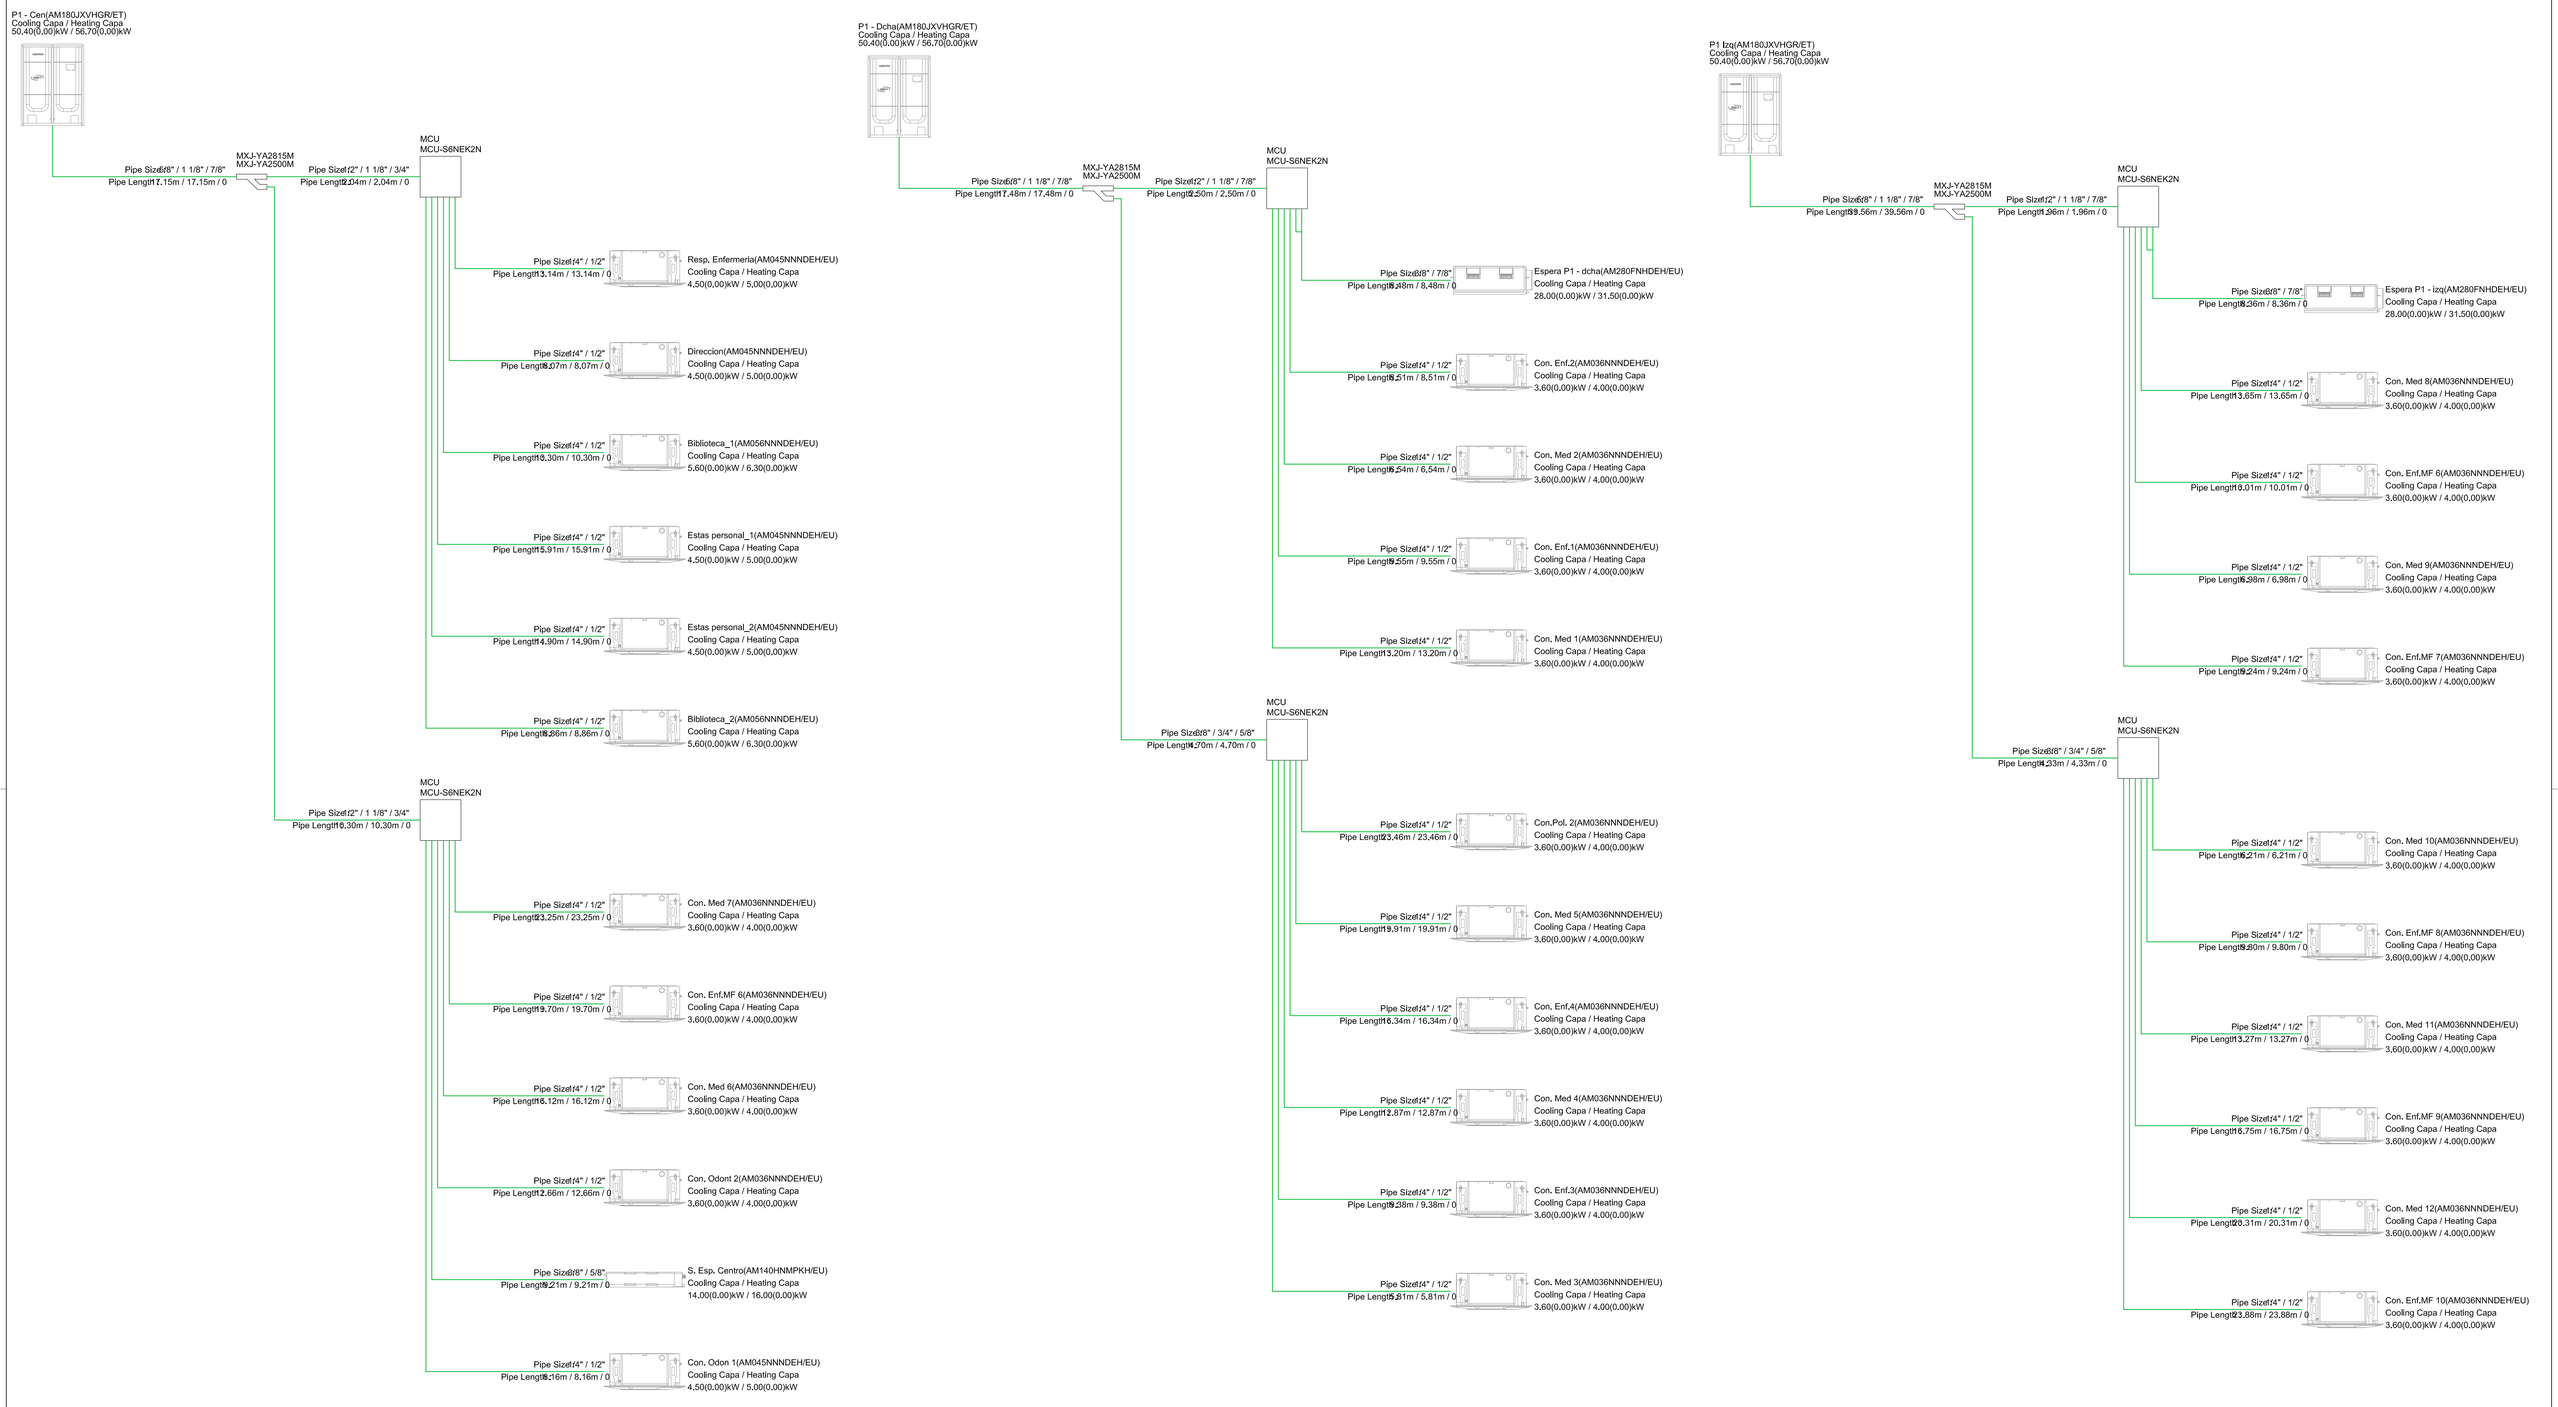

PROMOTOR:

GERENCIA ASISTENCIAL DE ATENCIÓN PRIMARIA DEL SERVICIO MADRILEÑO DE SALUD

Comunidad de Madrid | Gerencia Asistencial de Atención Primaria
CONSEJERÍA DE SANIDAD

PROYECTO DE EJECUCIÓN PARA UN CENTRO DE ATENCIÓN PRIMARIA EN AVENIDA ABRANTES 111 (MADRID)

REDACTOR:

MIGUEL SAN JUAN. ARQUITECTO

CONTRATISTA DEL PROYECTO:

SAN JUAN ARQUITECTURA S.L. SCma

GRAN VÍA RAMÓN Y CAJAL, 53 -4. VALENCIA | TF.963800739 | FAX.963800806 | sanjuan@sanjuanarquitectura.com | WWW.SANJUANARQUITECTURA.COM INGENIERÍA Y MEDIOAMBIENTE

Nº PLANO: I.1.9.2

ESCALA:

TÍTULO DEL PLANO: INSTALACIÓN DE CLIMATIZACIÓN. ESQUEMA FRIGORÍFICOS 2

FECHA: JULIO 2021

FDO: MIGUEL SAN JUAN. ARQUITECTO. 11803 COACV

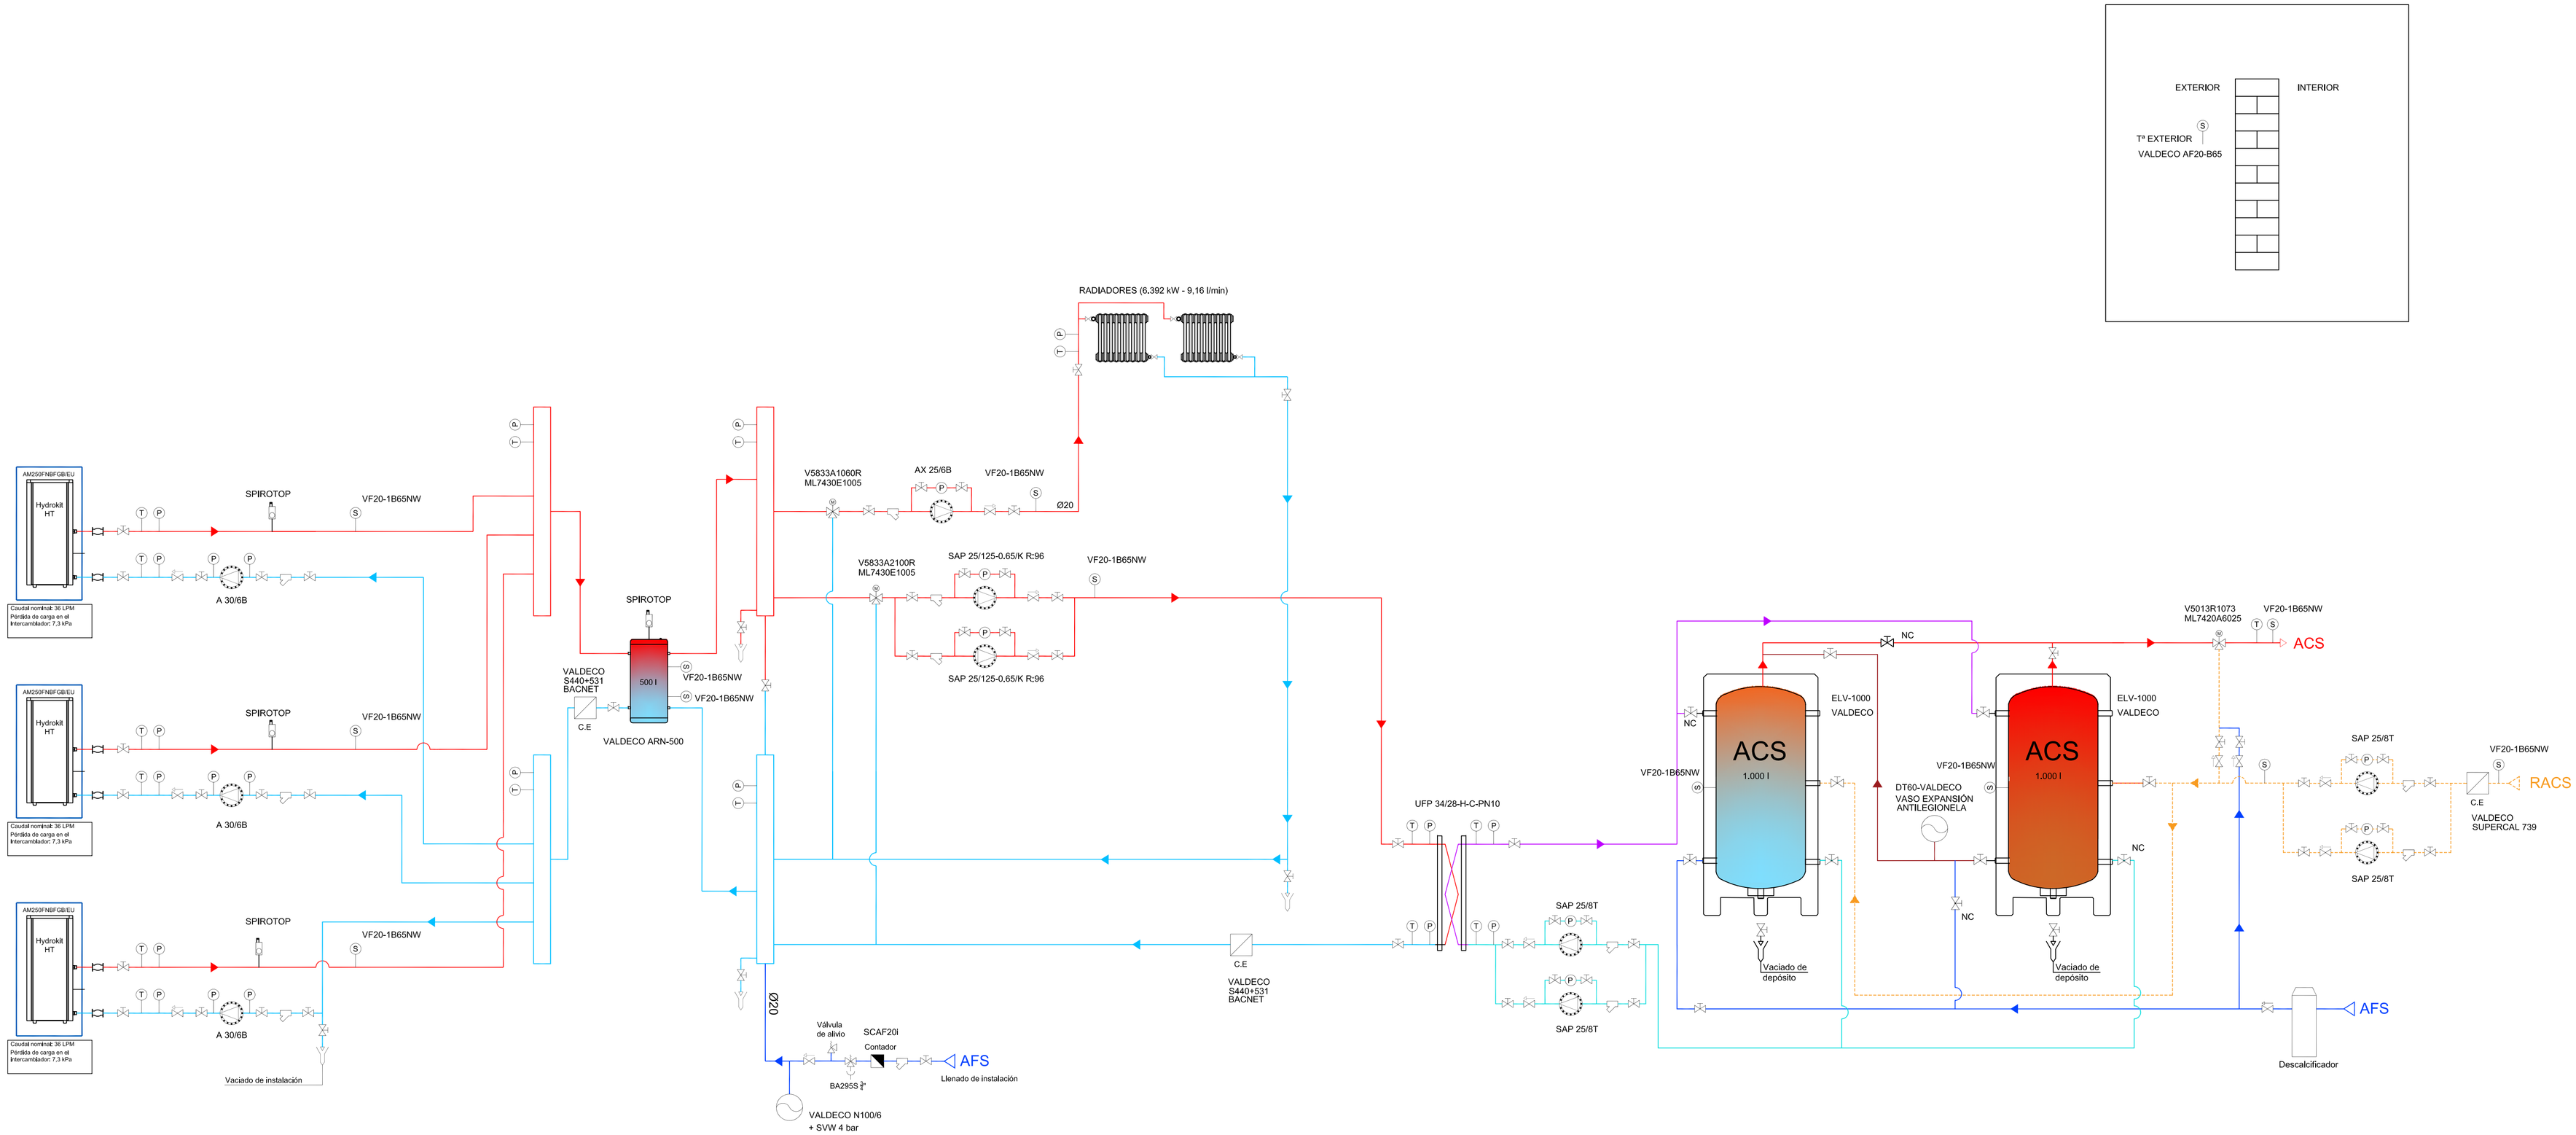

Termómetro	Filtro	Válvula de alivio
Manómetro	Purgador	Desconector hidráulico
Sonda temperatura	Vaso de expansión	Válvula antirretorno
Válvula de corte	Bomba	Manguito antivibratorio
Válvula de 3 vías motorizada	Contador volumétrico	Contador de energía

Pérdida de carga en el intercambiador de los Hydrokits de alta temperatura

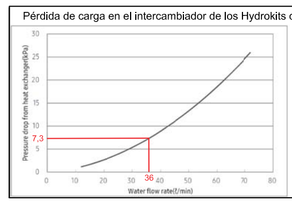

Water flow rate (L/PM)	Pressure drop from heat exchanger (kPa)
12	1.1
15	1.6
20	2.7
25	3.9
30	5.3
35	7.0
40	8.9
50	13.3
60	18.5
70	24.6
72	26.0

PROMOTOR:

GERENCIA ASISTENCIAL DE ATENCIÓN PRIMARIA DEL SERVICIO MADRILEÑO DE SALUD

Comunidad de Madrid — Gerencia Asistencial de Atención Primaria — CONSEJERÍA DE SANIDAD

PROYECTO BÁSICO Y DE EJECUCIÓN PARA UN CENTRO DE ATENCIÓN PRIMARIA EN AVENIDA ABRANTES 111 (MADRID)

REDACTOR:

MIGUEL SAN JUAN. ARQUITECTO

CONTRATISTA DEL PROYECTO:

SAN JUAN ARQUITECTURA S.L. SCma

GRAN VÍA RAMÓN Y CAJAL, 53 -4. VALENCIA | TF.963800739 | FAX.963800806 | sanjuan@sanjuanarquitectura.com | WWW.SANJUANARQUITECTURA.COM INGENIERÍA Y MEDIOAMBIENTE

Nº PLANO: I.1.7.1

TÍTULO DEL PLANO: ESQUEMA ACS

ESCALA: DIN A1: 1/100 DIN A3: 1/200

FECHA: JULIO 2021

FDO: MIGUEL SAN JUAN. ARQUITECTO. 11803 COACV

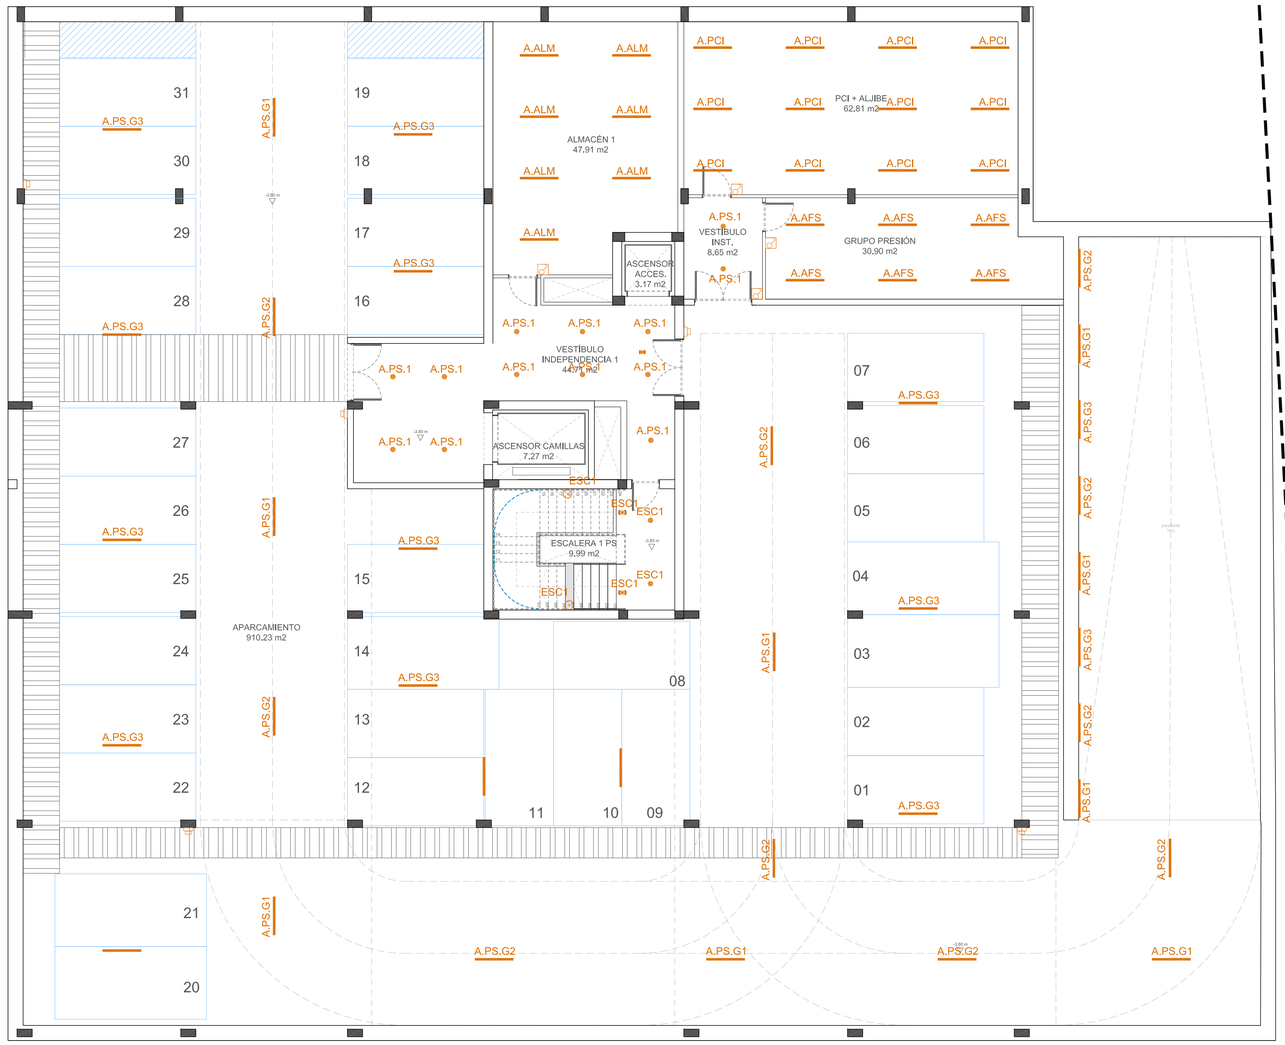

LEYENDA INSTALACIÓN ALUMBRADO BT.

- PANTALLA LED 60*60 PANELTECH. 33 W
- PANTALLA REGULABLE 60*60 LED PANELTECH. 33 W
- LUMINARIA EMPOTRABLE REGULABLE LISET 2.0 L1160 CELL BLANCO. 28 W
- LUMINARIA SUPERFICIE HYDRO 960 LED. 27.7 W
- TIRA FLEXIBLE 120 LEDS + PERFIL C DE TECHO 5 W/m
- TIRA FLEXIBLE 120 LEDS + PERFIL B DE TECHO 5 W/m
- DOWNLIGHT EMPOTRABLE iSPOT 1 LED. 9,9 W
- DOWNLIGHT EMPOTRABLE ECOLEX 2. 14 W
- DOWNLIGHT EMPOTRABLE DISANO SNOW 1 IP65. 12 W
- DOWNLIGHT SUPERFICIE PASTILLA Ø220 15W
- BALIZA 1797 FARO 5 LED. 13,9 W
- DETECTOR PRESENCIA 6m
- INTERRUPTOR UNIPOLAR
- CONMUTADOR SIMPLE
- INTERRUPTOR UNIPOLAR ESTANCO
- INTERRUPTOR CONMUTADO ESTANCO
- PULSADOR
- SENSOR DE LUZ
- ZANJAS PARA CABLEADO

PROMOTOR:

GERENCIA ASISTENCIAL DE ATENCIÓN PRIMARIA DEL SERVICIO MADRILEÑO DE SALUD

Comunidad de Madrid | Gerencia Asistencial de Atención Primaria CONSEJERÍA DE SANIDAD

PROYECTO BÁSICO Y DE EJECUCIÓN PARA UN CENTRO DE ATENCIÓN PRIMARIA EN AVENIDA ABRANTES 113 (MADRID)

REDACTOR:
MIGUEL SAN JUAN. ARQUITECTO

CONTRATISTA DEL PROYECTO:
SAN JUAN ARQUITECTURA S.L. SCma
GRAN VÍA RAMÓN Y CAJAL, 53 -4. VALENCIA | TF.963800739 | FAX.963800806 | sanjuan@sanjuanarquitectura.com | WWW.SANJUANARQUITECTURA.COM INGENIERÍA Y MEDIOAMBIENTE

Nº PLANO:	TÍTULO DEL PLANO:
I.2.1.1	INSTALACIÓN BT. ALUMBRADO. PLANTA SÓTANO
ESCALA: A1 E 1:100	FECHA: JULIO 2021

FDO: MIGUEL SAN JUAN. ARQUITECTO. 11803 COACV

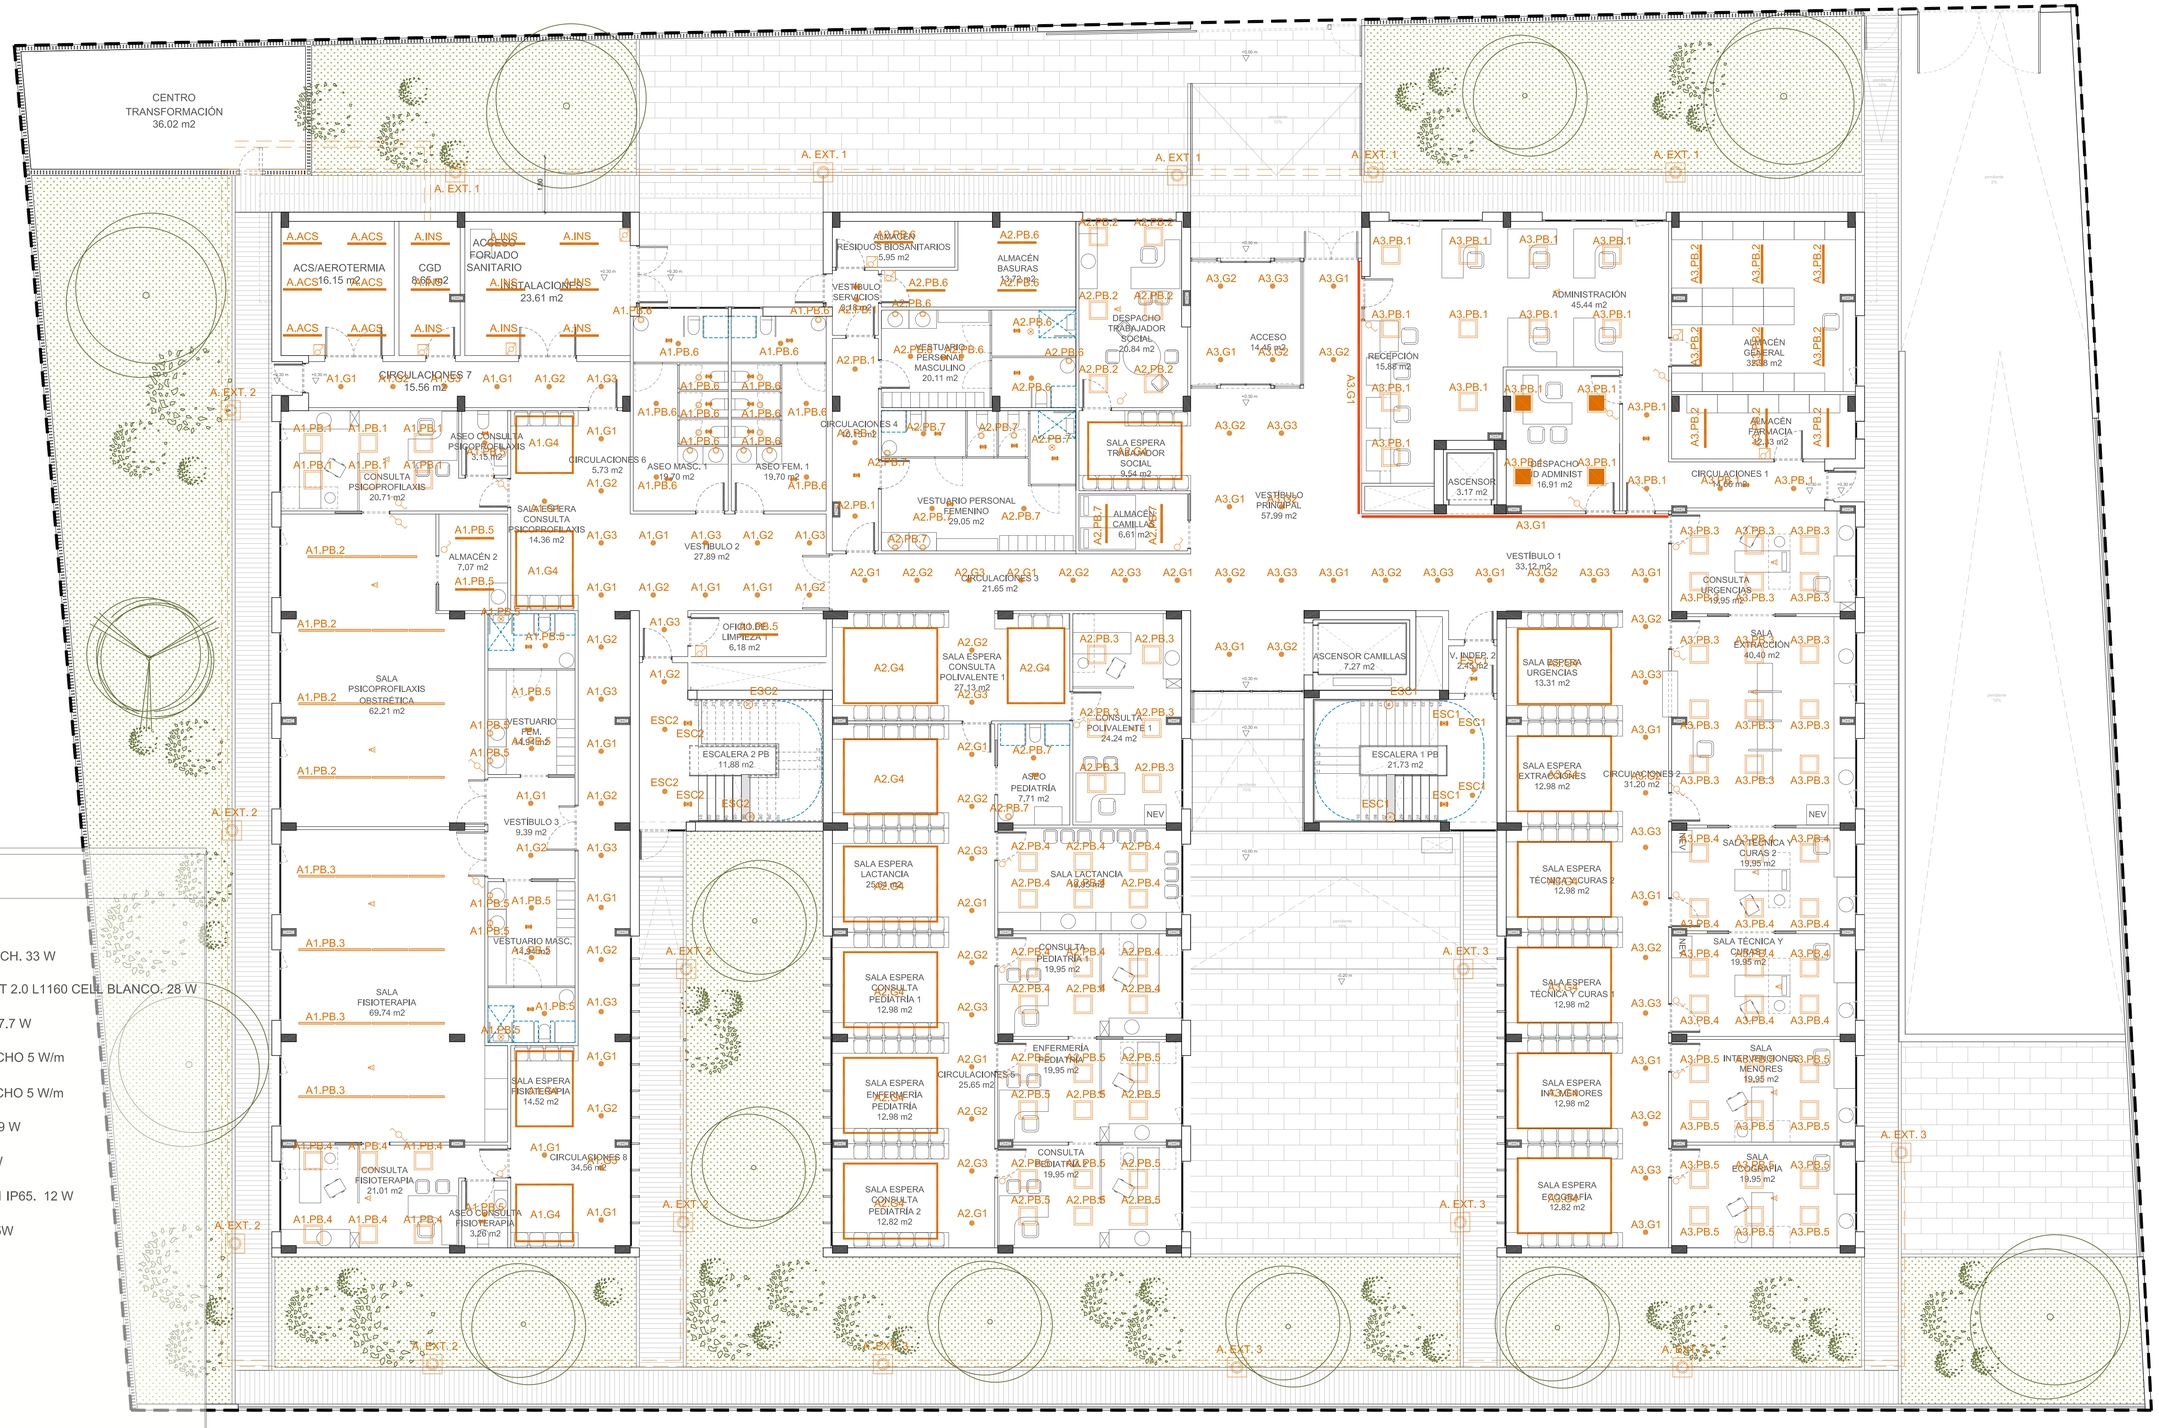

LEYENDA INSTALACIÓN ALUMBRADO B. T.

- PANTALLA LED 60*60 PANELTECH. 33 W
- PANTALLA REGULABLE 60*60 LED PANELTECH. 33 W
- LUMINARIA EMPOTRABLE REGULABLE LISET 2.0 L1160 CELL BLANCO. 28 W
- LUMINARIA SUPERFICIE HYDRO 960 LED. 27.7 W
- TIRA FLEXIBLE 120 LEDS + PERFIL C DE TECHO 5 W/m
- TIRA FLEXIBLE 120 LEDS + PERFIL B DE TECHO 5 W/m
- DOWNLIGHT EMPOTRABLE iSPOT 1 LED. 9,9 W
- DOWNLIGHT EMPOTRABLE ECOLEX 2. 14 W
- DOWNLIGHT EMPOTRABLE DISANO SNOW 1 IP65. 12 W
- DOWNLIGHT SUPERFICIE PASTILLA Ø220 15W
- BALIZA 1797 FARO 5 LED. 13,9 W
- DETECTOR PRESENCIA 6m
- INTERRUPTOR UNIPOLAR
- CONMUTADOR SIMPLE
- INTERRUPTOR UNIPOLAR ESTANCO
- INTERRUPTOR CONMUTADO ESTANCO
- PULSADOR
- SENSOR DE LUZ
- ZANJAS PARA CABLEADO

PROMOTOR:

GERENCIA ASISTENCIAL DE ATENCIÓN PRIMARIA DEL SERVICIO MADRILEÑO DE SALUD

Comunidad de Madrid | Gerencia Asistencial de Atención Primaria | CONSEJERÍA DE SANIDAD

PROYECTO BÁSICO Y DE EJECUCIÓN PARA UN CENTRO DE ATENCIÓN PRIMARIA EN AVENIDA ABRANTES 113 (MADRID)

REDACTOR:

MIGUEL SAN JUAN. ARQUITECTO

CONTRATISTA DEL PROYECTO:

SAN JUAN ARQUITECTURA S.L. SCma

GRAN VÍA RAMÓN Y CAJAL, 53 -4. VALENCIA | TF.963800739 | FAX.963800806 | sanjuan@sanjuanarquitectura.com | WWW.SANJUANARQUITECTURA.COM INGENIERÍA Y MEDIOAMBIENTE

Nº PLANO:	TÍTULO DEL PLANO:
I.2.1.2	INSTALACIÓN BT. ALUMBRADO. PLANTA BAJA
ESCALA: A1 E 1:100	FECHA: JULIO 2021

FDO: MIGUEL SAN JUAN. ARQUITECTO. 11803 COACV

LEYENDA INSTALACIÓN ALUMBRADO B. T.

- PANTALLA LED 60*60 PANELTECH. 33 W
- PANTALLA REGULABLE 60*60 LED PANELTECH. 33 W
- LUMINARIA EMPOTRABLE REGULABLE LISET 2.0 L1160 CELL BLANCO. 28 W
- LUMINARIA SUPERFICIE HYDRO 960 LED. 27.7 W
- TIRA FLEXIBLE 120 LEDS + PERFIL C DE TECHO 5 W/m
- TIRA FLEXIBLE 120 LEDS + PERFIL B DE TECHO 5 W/m
- DOWNLIGHT EMPOTRABLE iSPOT 1 LED. 9,9 W
- DOWNLIGHT EMPOTRABLE ECOLEX 2. 14 W
- DOWNLIGHT EMPOTRABLE DISANO SNOW 1 IP65. 12 W
- DOWNLIGHT SUPERFICIE PASTILLA Ø220 15W
- BALIZA 1797 FARO 5 LED. 13,9 W
- DETECTOR PRESENCIA 6m
- INTERRUPTOR UNIPOLAR
- CONMUTADOR SIMPLE
- INTERRUPTOR UNIPOLAR ESTANCO
- INTERRUPTOR CONMUTADO ESTANCO
- PULSADOR
- SENSOR DE LUZ
- ZANJAS PARA CABLEADO

PROMOTOR:

GERENCIA ASISTENCIAL DE ATENCIÓN PRIMARIA DEL SERVICIO MADRILEÑO DE SALUD

Comunidad de Madrid | Gerencia Asistencial de Atención Primaria CONSEJERÍA DE SANIDAD

PROYECTO BÁSICO Y DE EJECUCIÓN PARA UN CENTRO DE ATENCIÓN PRIMARIA EN AVENIDA ABRANTES 113 (MADRID)

REDACTOR:
MIGUEL SAN JUAN. ARQUITECTO

CONTRATISTA DEL PROYECTO:
SAN JUAN ARQUITECTURA S.L. SCma

GRAN VÍA RAMÓN Y CAJAL, 53 -4. VALENCIA | TF.963800739 | FAX.963800806 | sanjuan@sanjuanarquitectura.com | WWW.SANJUANARQUITECTURA.COM INGENIERÍA Y MEDIOAMBIENTE

Nº PLANO:	TÍTULO DEL PLANO:
I.2.1.3	INSTALACIÓN BT. ALUMBRADO. PLANTA PRIMERA
ESCALA: A1 E 1:100	FECHA: JULIO 2021

FDO: MIGUEL SAN JUAN. ARQUITECTO. 11803 COACV

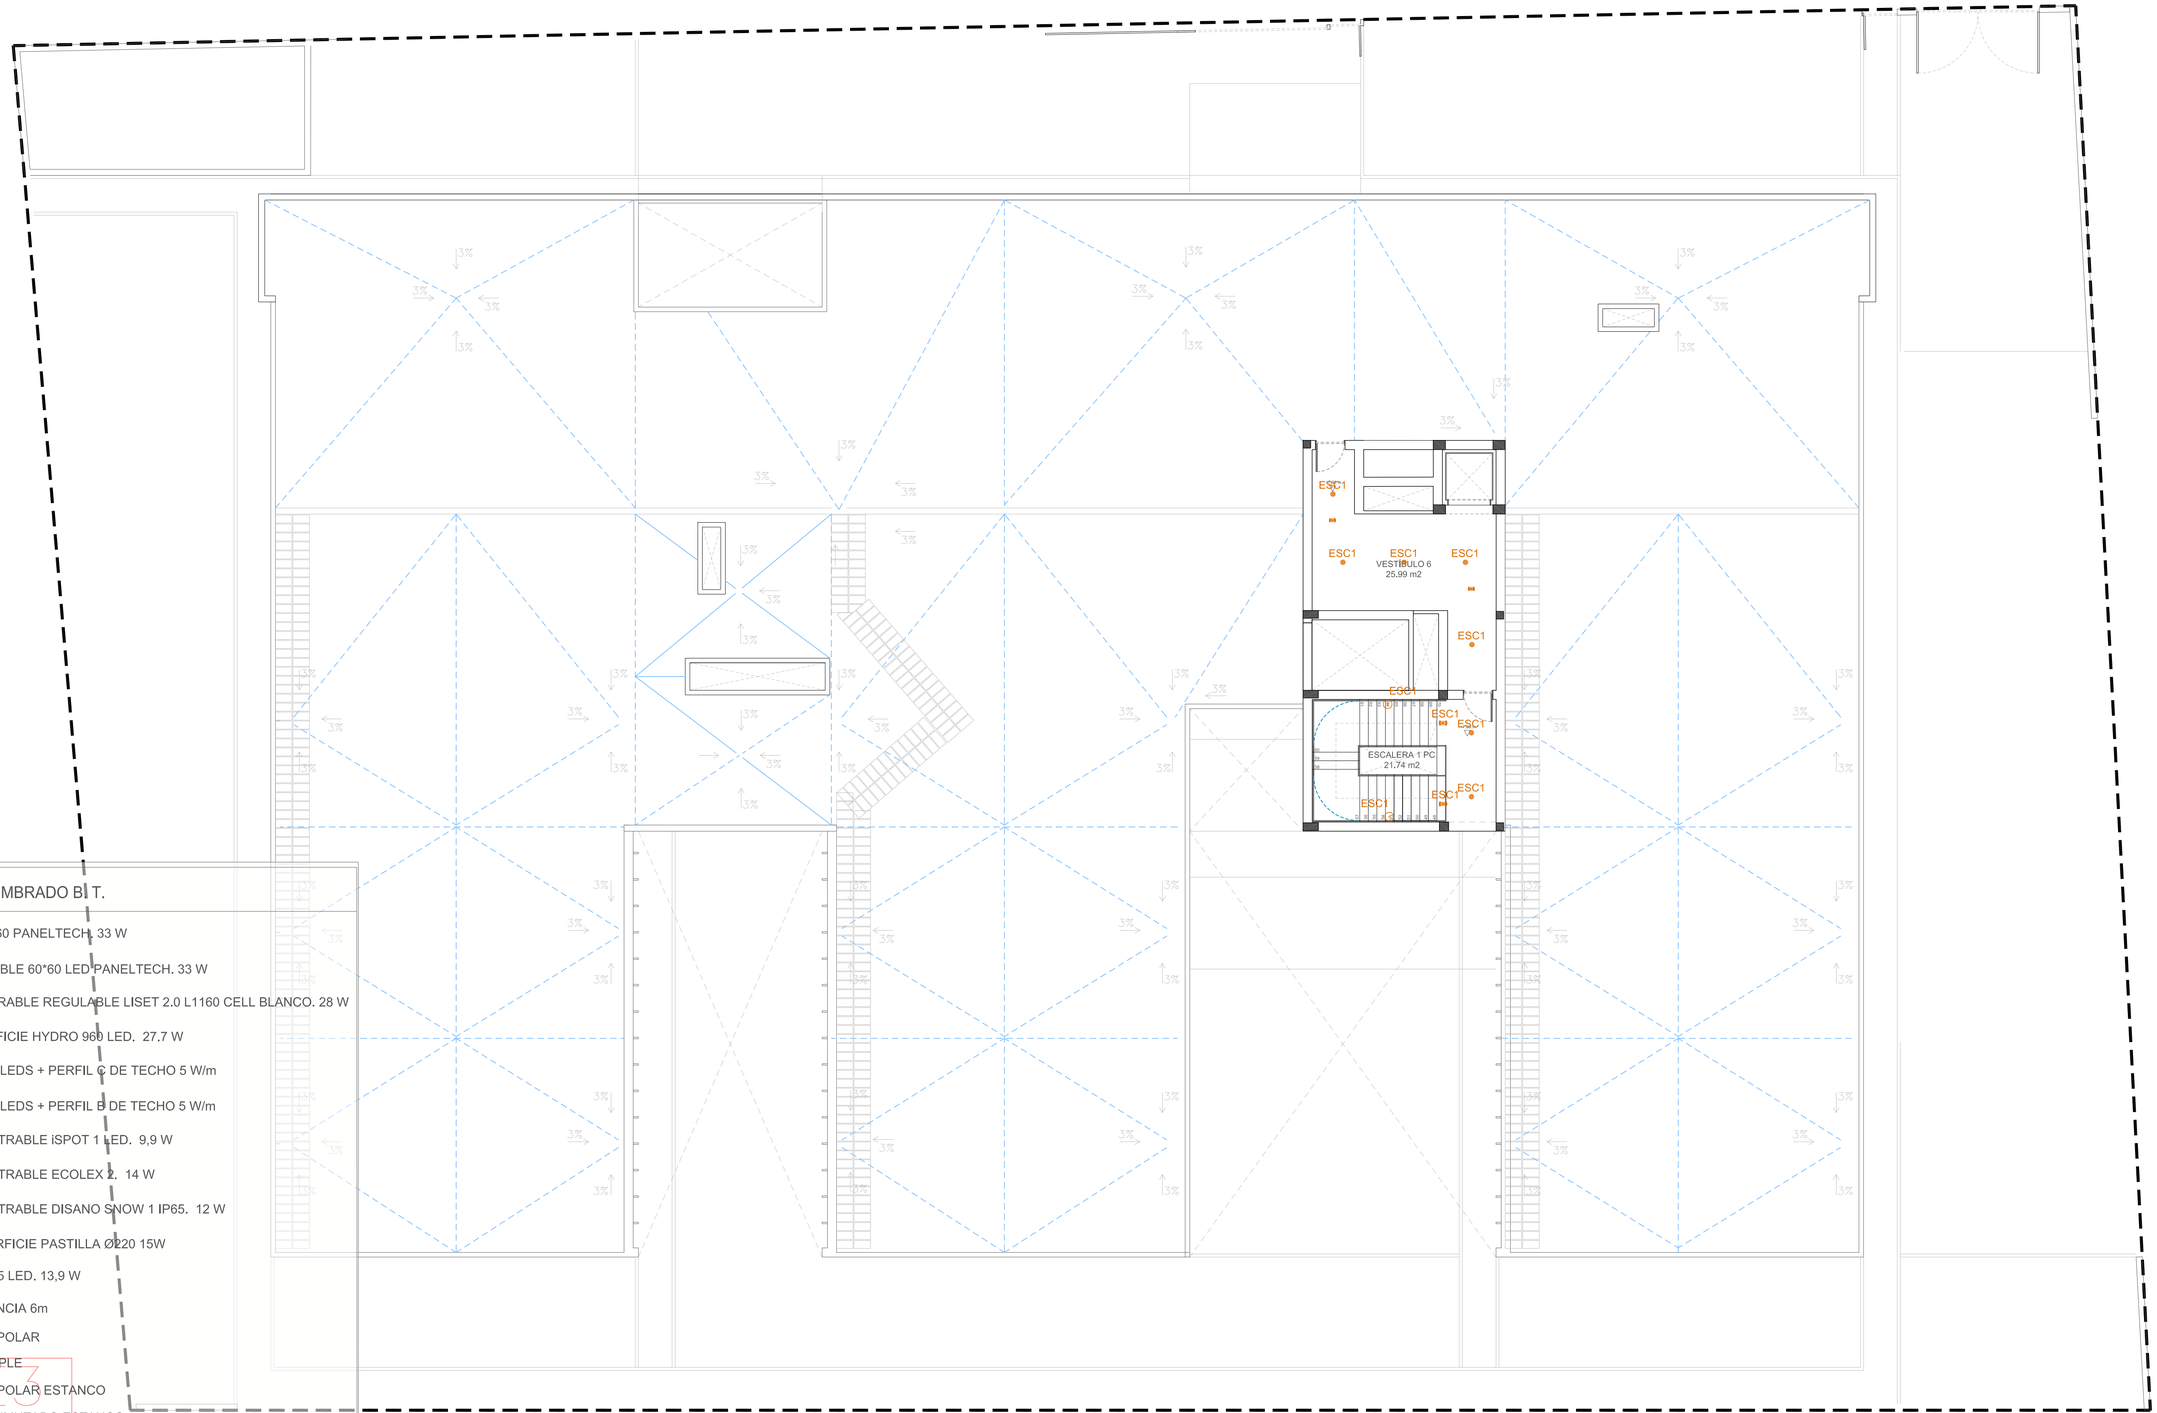

LEYENDA INSTALACIÓN ALUMBRADO BT.

- PANTALLA LED 60*60 PANELTECH. 33 W
- PANTALLA REGULABLE 60*60 LED PANELTECH. 33 W
- LUMINARIA EMPOTRABLE REGULABLE LISET 2.0 L1160 CELL BLANCO. 28 W
- LUMINARIA SUPERFICIE HYDRO 960 LED. 27.7 W
- TIRA FLEXIBLE 120 LEDS + PERFIL C DE TECHO 5 W/m
- TIRA FLEXIBLE 120 LEDS + PERFIL B DE TECHO 5 W/m
- DOWNLIGHT EMPOTRABLE iSPOT 1 LED. 9,9 W
- DOWNLIGHT EMPOTRABLE ECOLEX 2. 14 W
- DOWNLIGHT EMPOTRABLE DISANO SNOW 1 IP65. 12 W
- DOWNLIGHT SUPERFICIE PASTILLA Ø220 15W
- BALIZA 1797 FARO 5 LED. 13,9 W
- DETECTOR PRESENCIA 6m
- INTERRUPTOR UNIPOLAR
- CONMUTADOR SIMPLE
- INTERRUPTOR UNIPOLAR ESTANCO
- INTERRUPTOR CONMUTADO ESTANCO
- PULSADOR
- SENSOR DE LUZ
- ZANJAS PARA CABLEADO

PROMOTOR:

GERENCIA ASISTENCIAL DE ATENCIÓN PRIMARIA DEL SERVICIO MADRILEÑO DE SALUD

Comunidad de Madrid | Gerencia Asistencial de Atención Primaria CONSEJERÍA DE SANIDAD

PROYECTO BÁSICO Y DE EJECUCIÓN PARA UN CENTRO DE ATENCIÓN PRIMARIA EN AVENIDA ABRANTES 113 (MADRID)

REDACTOR:
MIGUEL SAN JUAN. ARQUITECTO

CONTRATISTA DEL PROYECTO:
SAN JUAN ARQUITECTURA S.L. SCma

GRAN VÍA RAMÓN Y CAJAL, 53 -4. VALENCIA | TF.963800739 | FAX.963800806 | sanjuan@sanjuanarquitectura.com | WWW.SANJUANARQUITECTURA.COM INGENIERÍA Y MEDIOAMBIENTE

Nº PLANO:	TÍTULO DEL PLANO:
I.2.1.4	INSTALACIÓN BT. ALUMBRADO. PLANTA CUBIERTA
ESCALA: A1 E 1:100	FECHA: JULIO 2021

FDO: MIGUEL SAN JUAN. ARQUITECTO. 11803 COACV

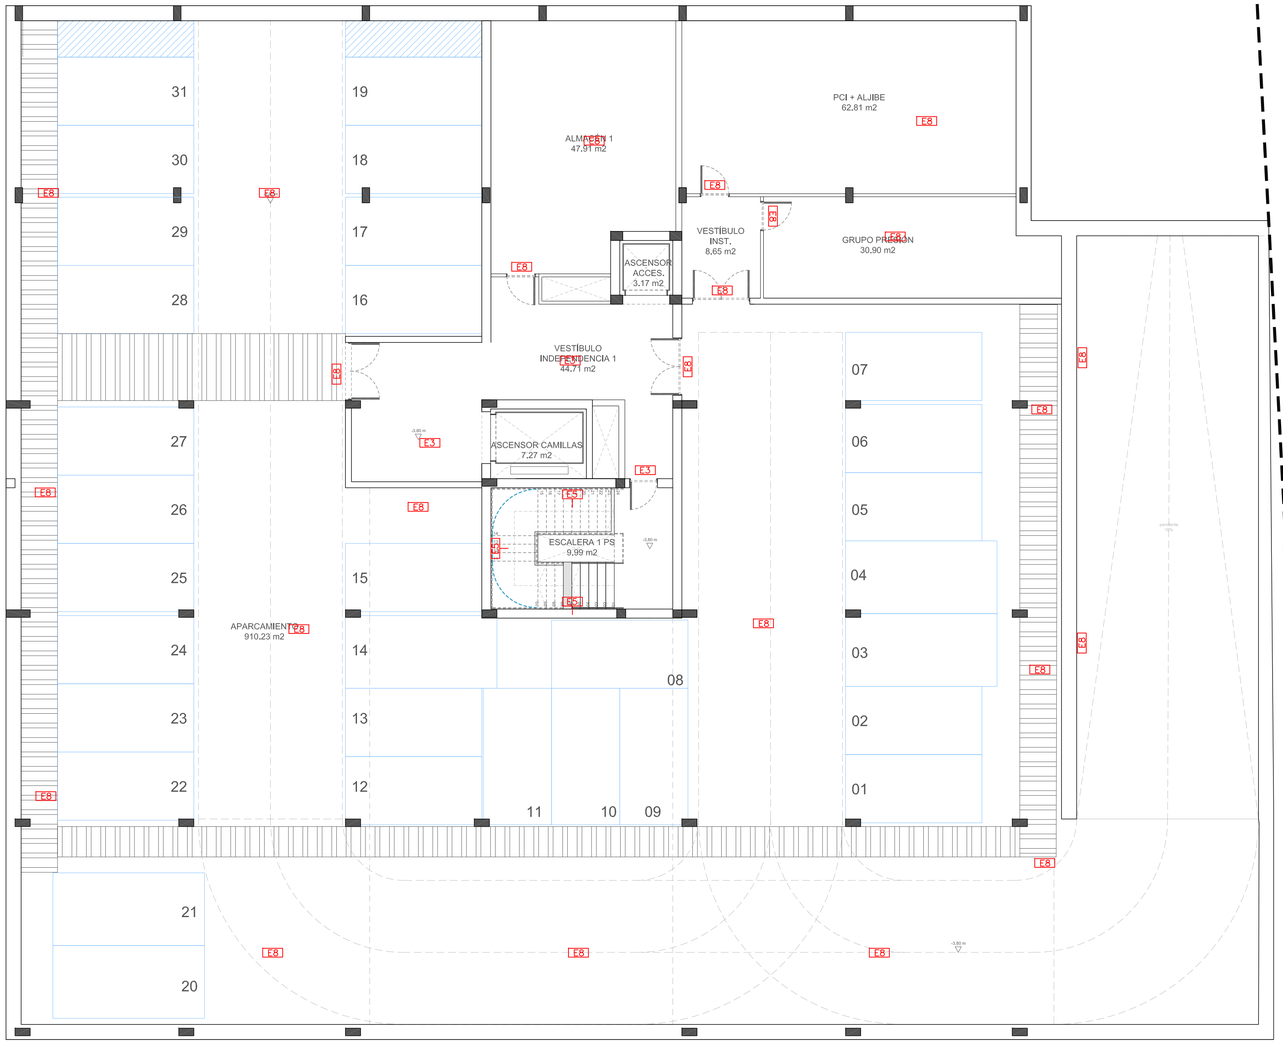

LEYENDA INSTALACIÓN ALUMBRADO EMERGENCIA

E3	IZAR N30
E4	IZAR N30 (EVC)
E5	HYDRA LD N2
E6	HYDRA LD N2 + KES HYDRA
E8	HYDRA LD N6 + KES HYDRA
E11	HYDRA LD N7 AEX A

Nota-2: Todas las luminarias de emergencia colgarán del circuito de alumbrado más próximo, y el cual no sea comandado por telerruptores.

PROMOTOR:

GERENCIA ASISTENCIAL DE ATENCIÓN PRIMARIA DEL SERVICIO MADRILEÑO DE SALUD

Comunidad de Madrid | Gerencia Asistencial de Atención Primaria CONSEJERÍA DE SANIDAD

PROYECTO BÁSICO Y DE EJECUCIÓN PARA UN CENTRO DE ATENCIÓN PRIMARIA EN AVENIDA ABRANTES 113 (MADRID)

REDACTOR:
MIGUEL SAN JUAN. ARQUITECTO

CONTRATISTA DEL PROYECTO:
SAN JUAN ARQUITECTURA S.L. SCma

GRAN VÍA RAMÓN Y CAJAL, 53 -4. VALENCIA | TF.963800739 | FAX.963800806 | sanjuan@sanjuanarquitectura.com | WWW.SANJUANARQUITECTURA.COM INGENIERÍA Y MEDIOAMBIENTE

Nº PLANO:	TÍTULO DEL PLANO:
I.2.2.1	INSTALACIÓN BT. ALUMBRADO DE EMERGENCIA. PLANTA SÓTANO
ESCALA: A1 E 1:100	FECHA: JULIO 2021

FDO: MIGUEL SAN JUAN. ARQUITECTO. 11803 COACV

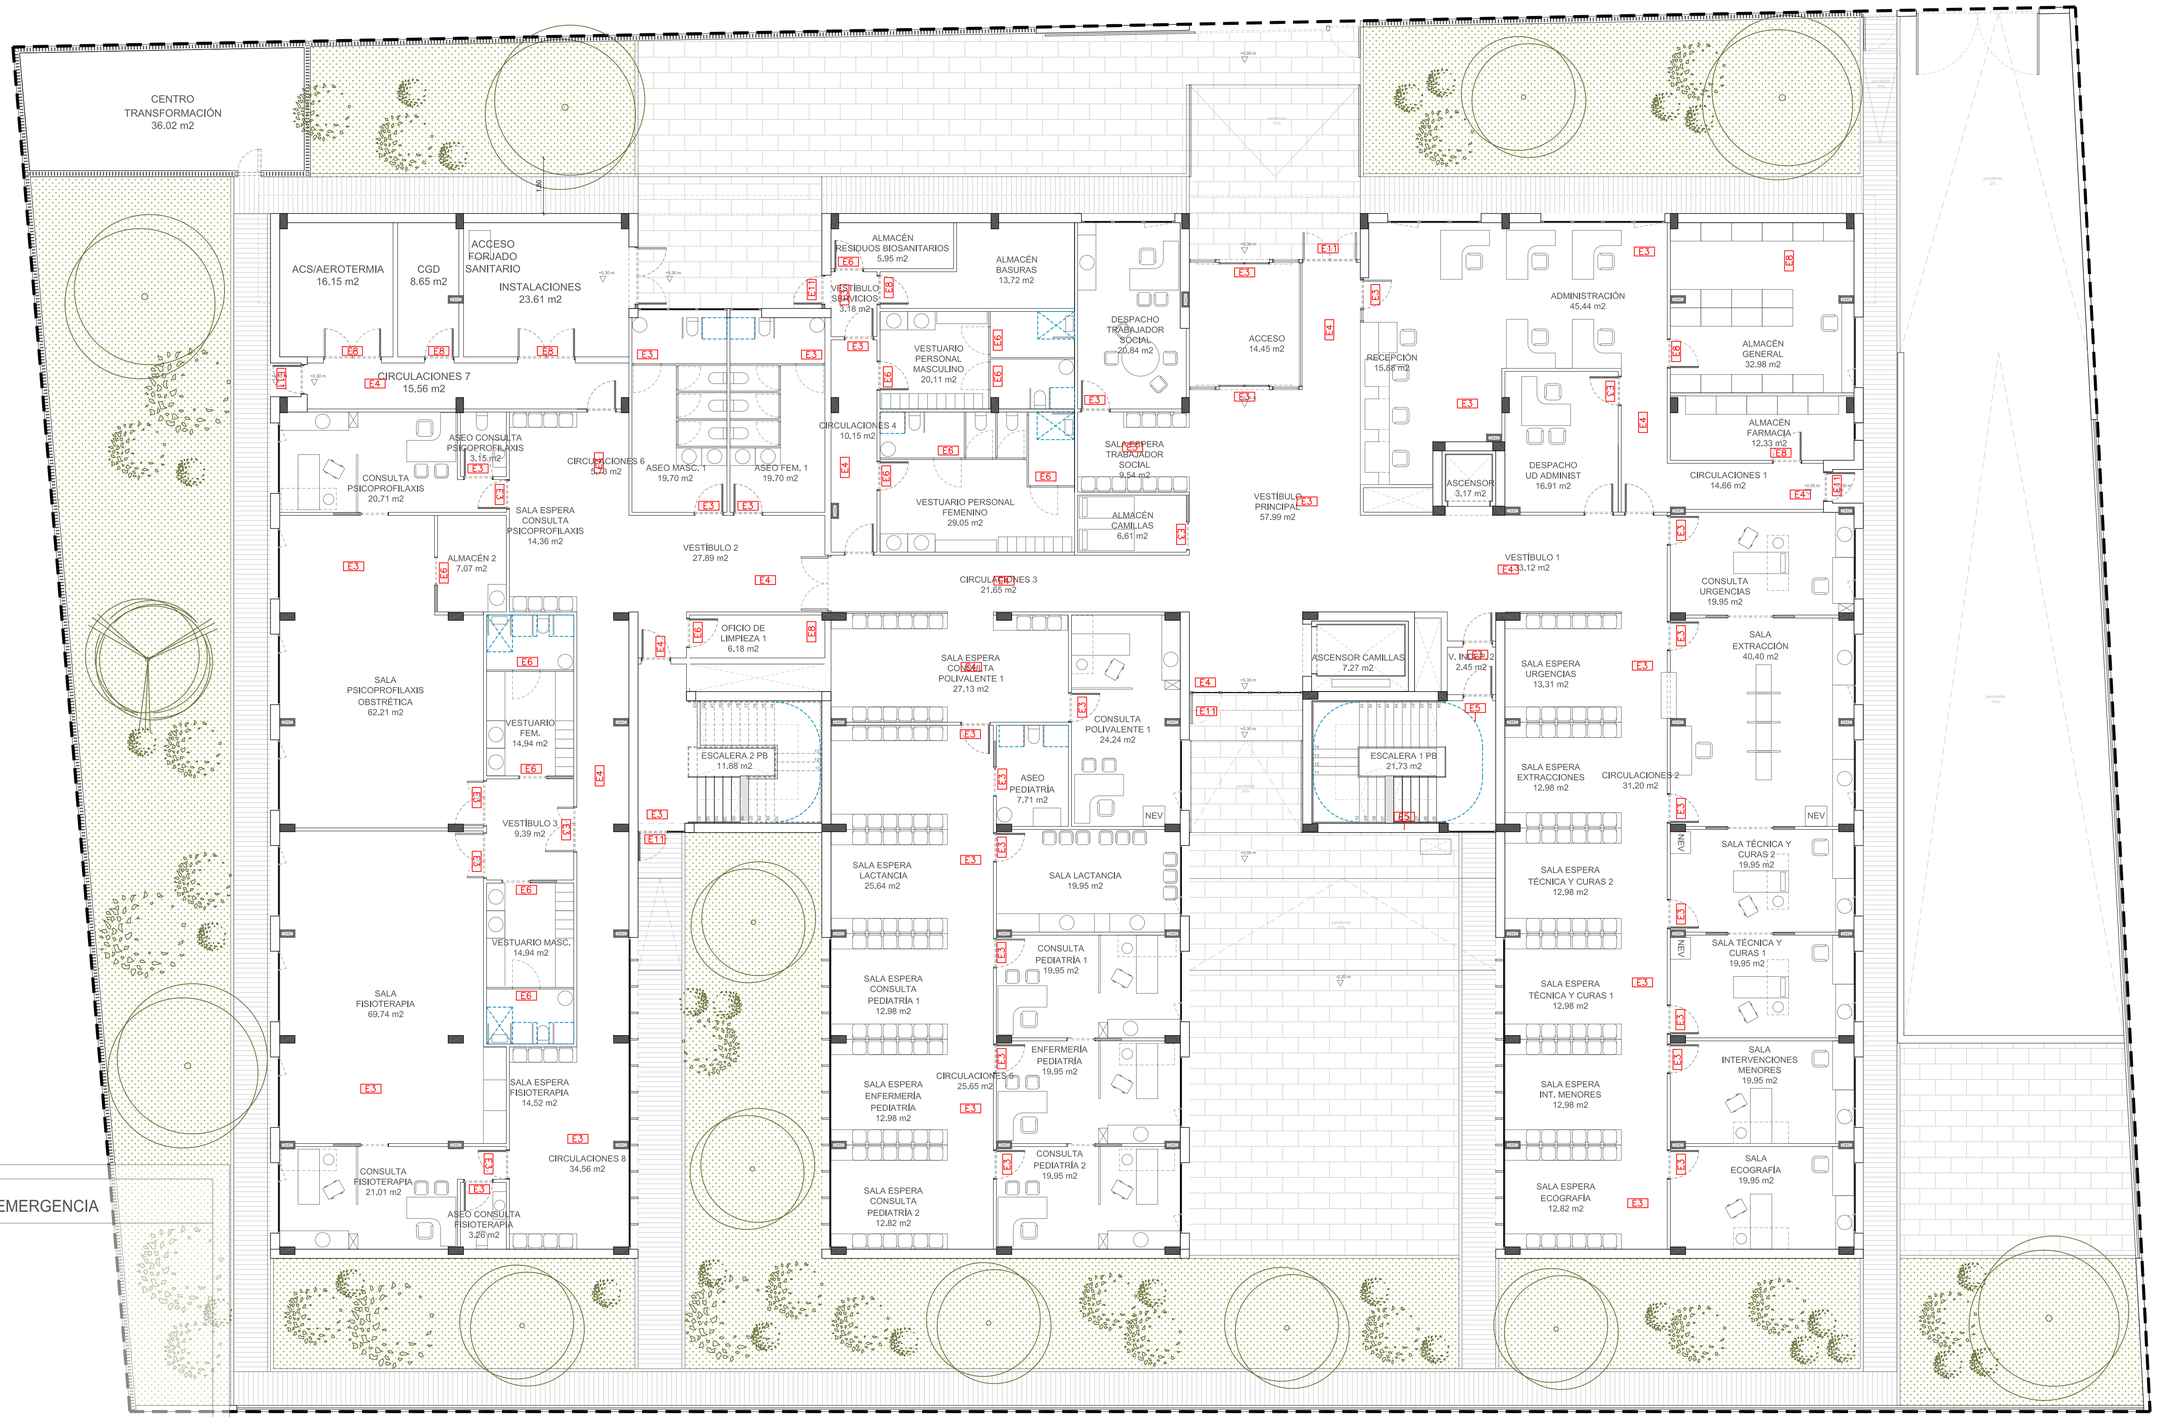

LEYENDA INSTALACIÓN ALUMBRADO EMERGENCIA

- E3 IZAR N30
- E4 IZAR N30 (EVC)
- E5 HYDRA LD N2
- E6 HYDRA LD N2 + KES HYDRA
- E8 HYDRA LD N6 + KES HYDRA
- E11 HYDRA LD N7 AEX A

Nota-2: Todas las luminarias de emergencia colgarán del circuito de alumbrado más próximo, y el cual no sea comandado por telerruptores.

PROMOTOR:

GERENCIA ASISTENCIAL DE ATENCIÓN PRIMARIA DEL SERVICIO MADRILEÑO DE SALUD

Comunidad de Madrid | Gerencia Asistencial de Atención Primaria CONSEJERÍA DE SANIDAD

PROYECTO BÁSICO Y DE EJECUCIÓN PARA UN CENTRO DE ATENCIÓN PRIMARIA EN AVENIDA ABRANTES 113 (MADRID)

REDACTOR:

MIGUEL SAN JUAN. ARQUITECTO

CONTRATISTA DEL PROYECTO:

SAN JUAN ARQUITECTURA S.L. SCma

GRAN VÍA RAMÓN Y CAJAL, 53 -4. VALENCIA | TF.963800739 | FAX.963800806 | sanjuan@sanjuanarquitectura.com | WWW.SANJUANARQUITECTURA.COM INGENIERÍA Y MEDIOAMBIENTE

Nº PLANO:	TÍTULO DEL PLANO:
I.2.2.2	INSTALACIÓN BT. ALUMBRADO DE EMERGENCIA. PLANTA BAJA
ESCALA: A1 E 1:100	FECHA: JULIO 2021

FDO: MIGUEL SAN JUAN. ARQUITECTO. 11803 COACV

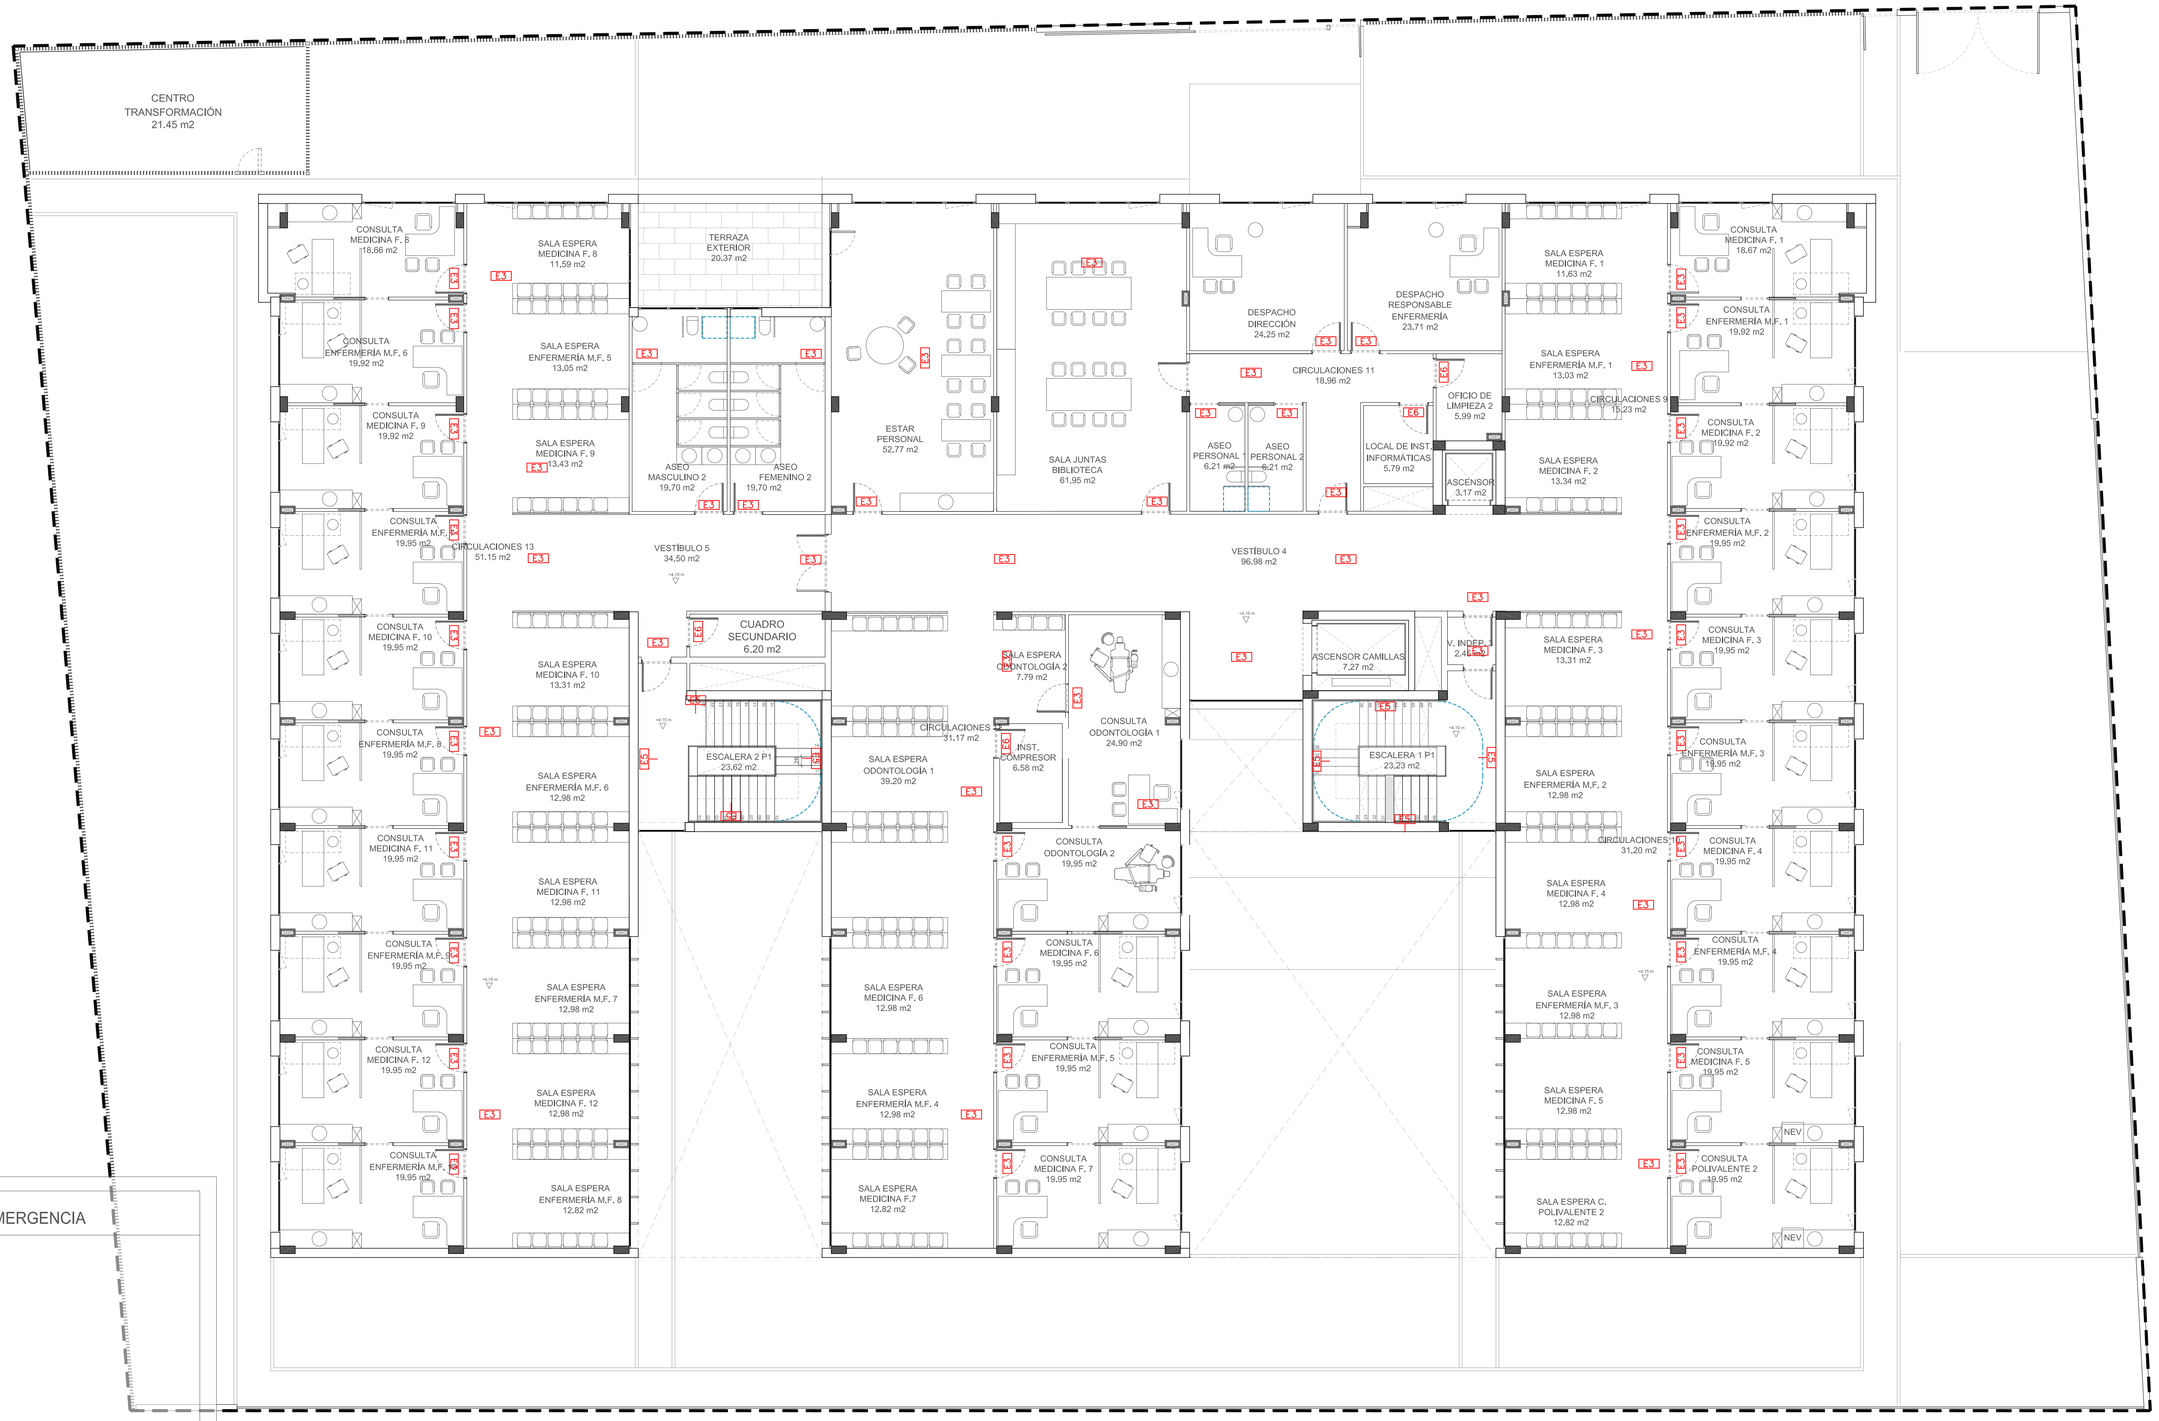

LEYENDA INSTALACIÓN ALUMBRADO EMERGENCIA

- E3 IZAR N30
- E4 IZAR N30 (EVC)
- E5 HYDRA LD N2
- E6 HYDRA LD N2 + KES HYDRA
- E8 HYDRA LD N6 + KES HYDRA
- E11 HYDRA LD N7 AEX A

Nota-2: Todas las luminarias de emergencia colgarán del circuito de alumbrado más próximo, y el cual no sea comandado por telerruptores.

PROMOTOR:

GERENCIA ASISTENCIAL DE ATENCIÓN PRIMARIA DEL SERVICIO MADRILEÑO DE SALUD

Comunidad de Madrid — Gerencia Asistencial de Atención Primaria — CONSEJERÍA DE SANIDAD

PROYECTO BÁSICO Y DE EJECUCIÓN PARA UN CENTRO DE ATENCIÓN PRIMARIA EN AVENIDA ABRANTES 113 (MADRID)

REDACTOR:

MIGUEL SAN JUAN. ARQUITECTO

CONTRATISTA DEL PROYECTO:

SAN JUAN ARQUITECTURA S.L. SCma

GRAN VÍA RAMÓN Y CAJAL, 53 -4. VALENCIA | TF.963800739 | FAX.963800806 | sanjuan@sanjuanarquitectura.com | WWW.SANJUANARQUITECTURA.COM INGENIERÍA Y MEDIOAMBIENTE

Nº PLANO:	TÍTULO DEL PLANO:
I.2.2.3	INSTALACIÓN BT. ALUMBRADO DE EMERGENCIA. PLANTA PRIMERA
ESCALA: A1 E 1:100	FECHA: JULIO 2021

FDO: MIGUEL SAN JUAN. ARQUITECTO. 11803 COACV

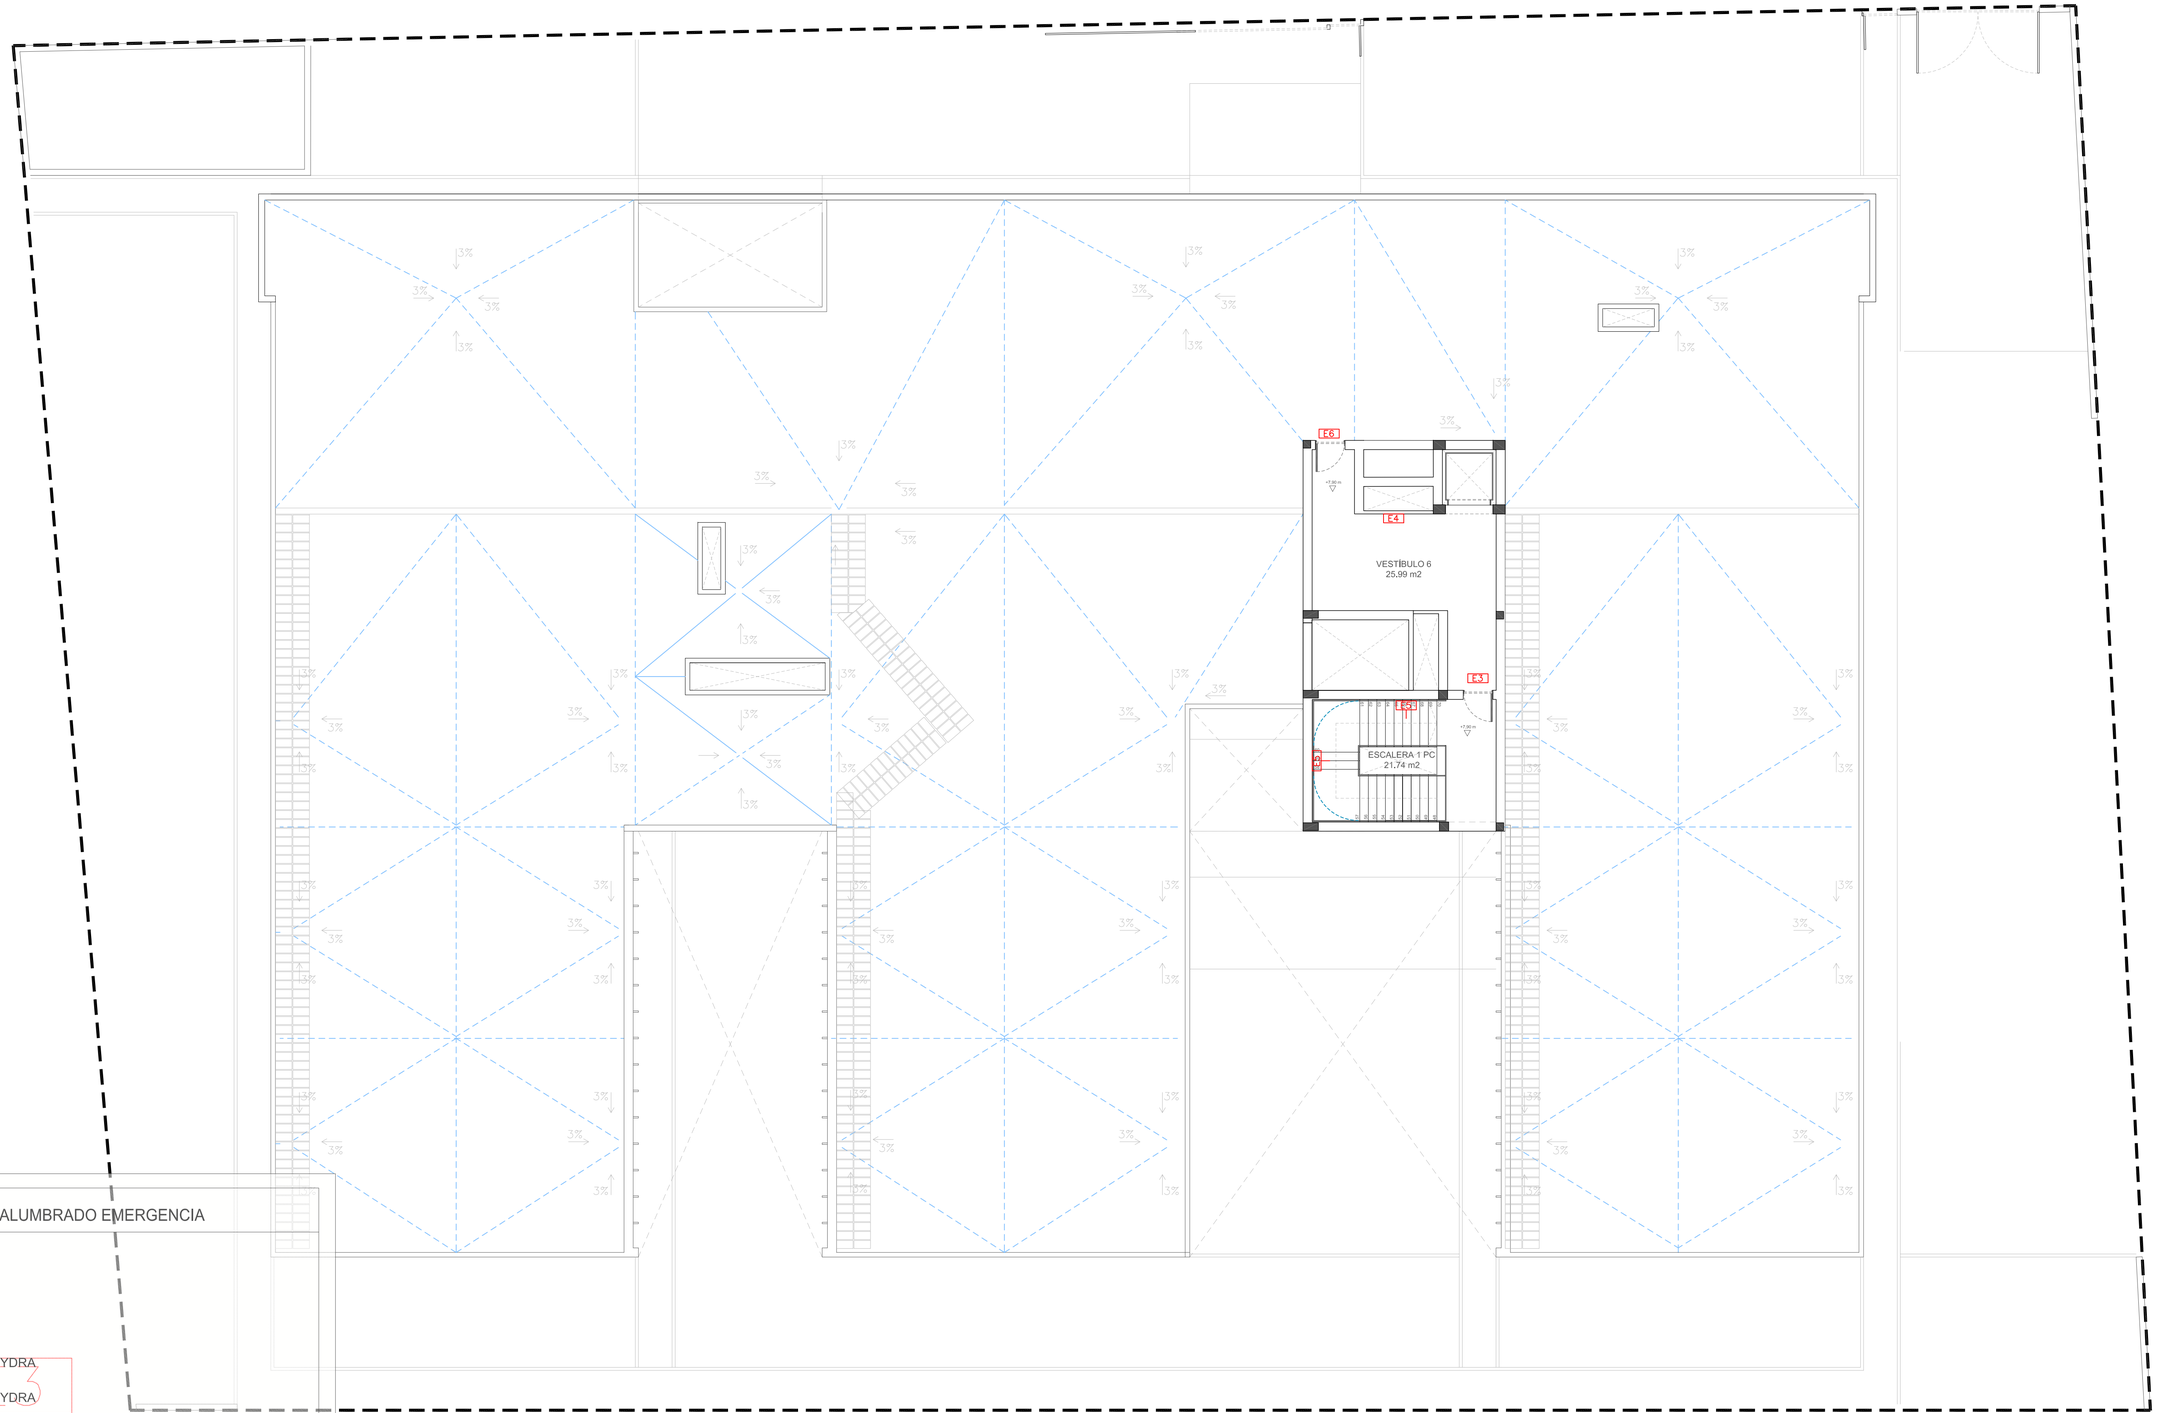

LEYENDA INSTALACIÓN ALUMBRADO EMERGENCIA

- E3 IZAR N30
- E4 IZAR N30 (EVC)
- E5 HYDRA LD N2
- E6 HYDRA LD N2 + KES HYDRA
- E8 HYDRA LD N6 + KES HYDRA
- E11 HYDRA LD N7 AEX A

E3

Nota-2: Todas las luminarias de emergencia colgarán del circuito de alumbrado más próximo, y el cual no sea comandado por telerruptores.

PROMOTOR:

GERENCIA ASISTENCIAL DE ATENCIÓN PRIMARIA DEL SERVICIO MADRILEÑO DE SALUD

Comunidad de Madrid | Gerencia Asistencial de Atención Primaria CONSEJERÍA DE SANIDAD

PROYECTO BÁSICO Y DE EJECUCIÓN PARA UN CENTRO DE ATENCIÓN PRIMARIA EN AVENIDA ABRANTES 113 (MADRID)

REDACTOR:
MIGUEL SAN JUAN. ARQUITECTO

CONTRATISTA DEL PROYECTO:
SAN JUAN ARQUITECTURA S.L. SCma

GRAN VÍA RAMÓN Y CAJAL, 53 -4. VALENCIA | TF.963800739 | FAX.963800806 | sanjuan@sanjuanarquitectura.com | WWW.SANJUANARQUITECTURA.COM INGENIERÍA Y MEDIOAMBIENTE

Nº PLANO: I.2.2.4

TÍTULO DEL PLANO: INSTALACIÓN BT. ALUMBRADO DE EMERGENCIA. PLANTA CUBIERTA

ESCALA: A1 E 1:100

FECHA: JULIO 2021

FDO: MIGUEL SAN JUAN. ARQUITECTO. 11803 COACV

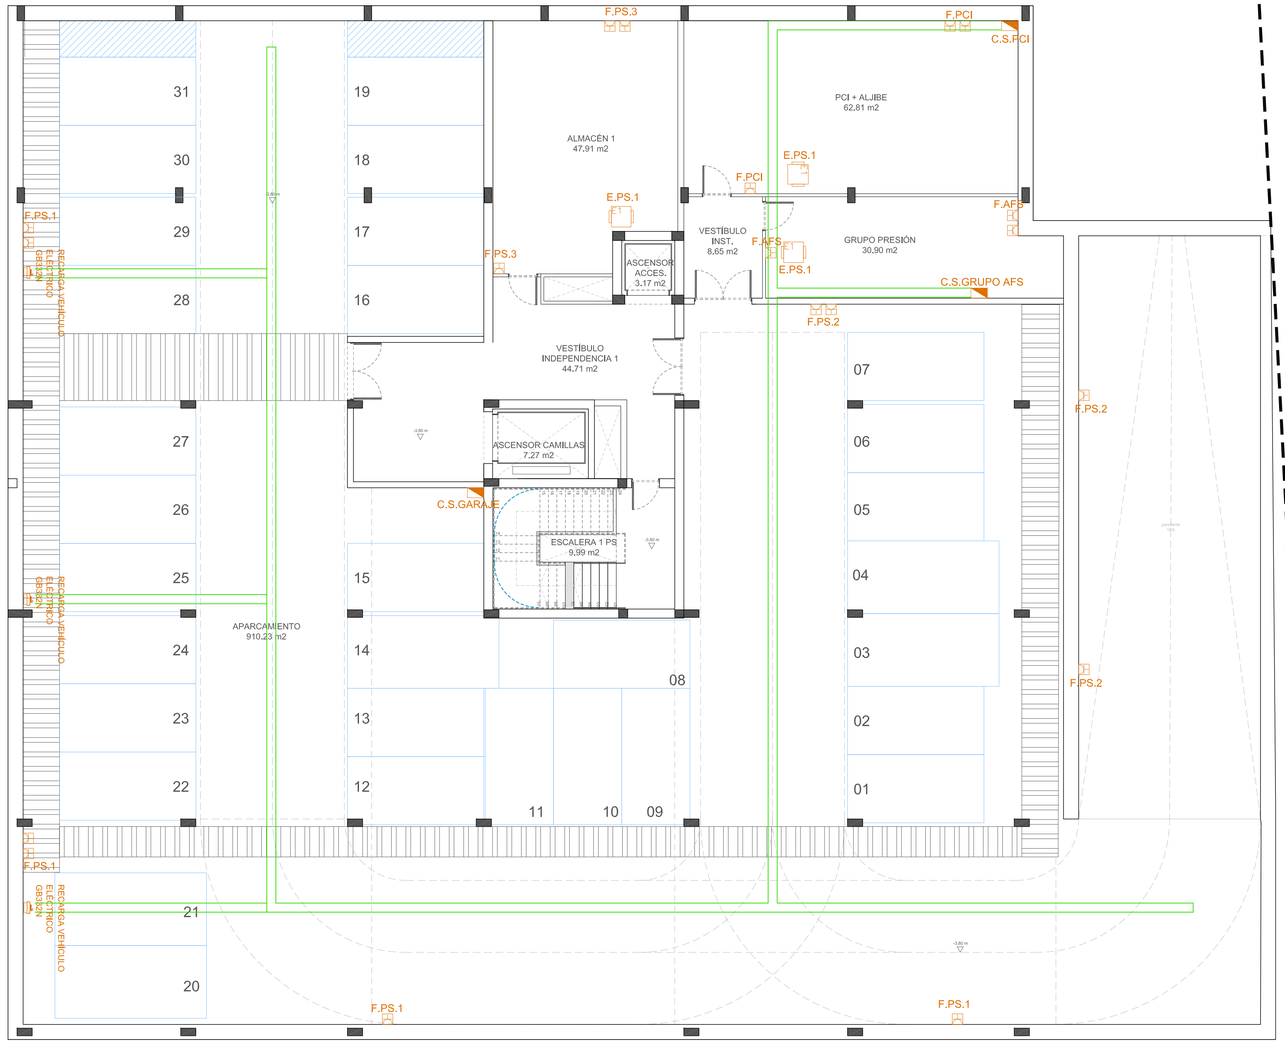

LEYENDA INSTALACIÓN ELÉCTRICA B.T

- CGD — CUADRO GENERAL DE DISTRIBUCIÓN
- CM — CUADRO DE MANDOS
- CUADRO SECUNDARIO
- TOMA DE CORRIENTE 16A
- TOMA DE CORRIENTE SOBRE BANCADA 16 A
- TOMA DE CORRIENTE SECAMANOS
- TOMA DE CORRIENTE RADIADOR
- T/C 16A ESTANCA
- PUESTO SISTEMA DE AVISOS 2 T/C, 1 RJ45
- PUESTO DE TRABAJO EMPOTRADO 2 T/C SAI, 2 T/C, 2 RJ45
- BANDEJA DE CONDUCCIÓN DE CABLEADO
- ALIMENTACIÓN UNIDAD INTERIOR CLIMA
- ALIMENTACIÓN UNIDAD EXTRACCIÓN
- ALIMENTACIÓN COMPUERTA VENTILACIÓN
- ESTACIÓN DE RECARGA VEHÍCULO ELÉCTRICO

PROMOTOR:

GERENCIA ASISTENCIAL DE ATENCIÓN PRIMARIA DEL SERVICIO MADRILEÑO DE SALUD

Comunidad de Madrid — Gerencia Asistencial de Atención Primaria — CONSEJERÍA DE SANIDAD

PROYECTO BÁSICO Y DE EJECUCIÓN PARA UN CENTRO DE ATENCIÓN PRIMARIA EN AVENIDA ABRANTES 113 (MADRID)

REDACTOR:
MIGUEL SAN JUAN. ARQUITECTO

CONTRATISTA DEL PROYECTO:
SAN JUAN ARQUITECTURA S.L. SCma

GRAN VÍA RAMÓN Y CAJAL, 53 -4. VALENCIA | TF.963800739 | FAX.963800806 | sanjuan@sanjuanarquitectura.com | WWW.SANJUANARQUITECTURA.COM INGENIERÍA Y MEDIOAMBIENTE

Nº PLANO:	TÍTULO DEL PLANO:
I.2.3.1	INSTALACIÓN ELÉCTRICA BT. PLANTA SÓTANO
ESCALA: A1 E 1:100	FECHA: JULIO 2021

FDO: MIGUEL SAN JUAN. ARQUITECTO. 11803 COACV

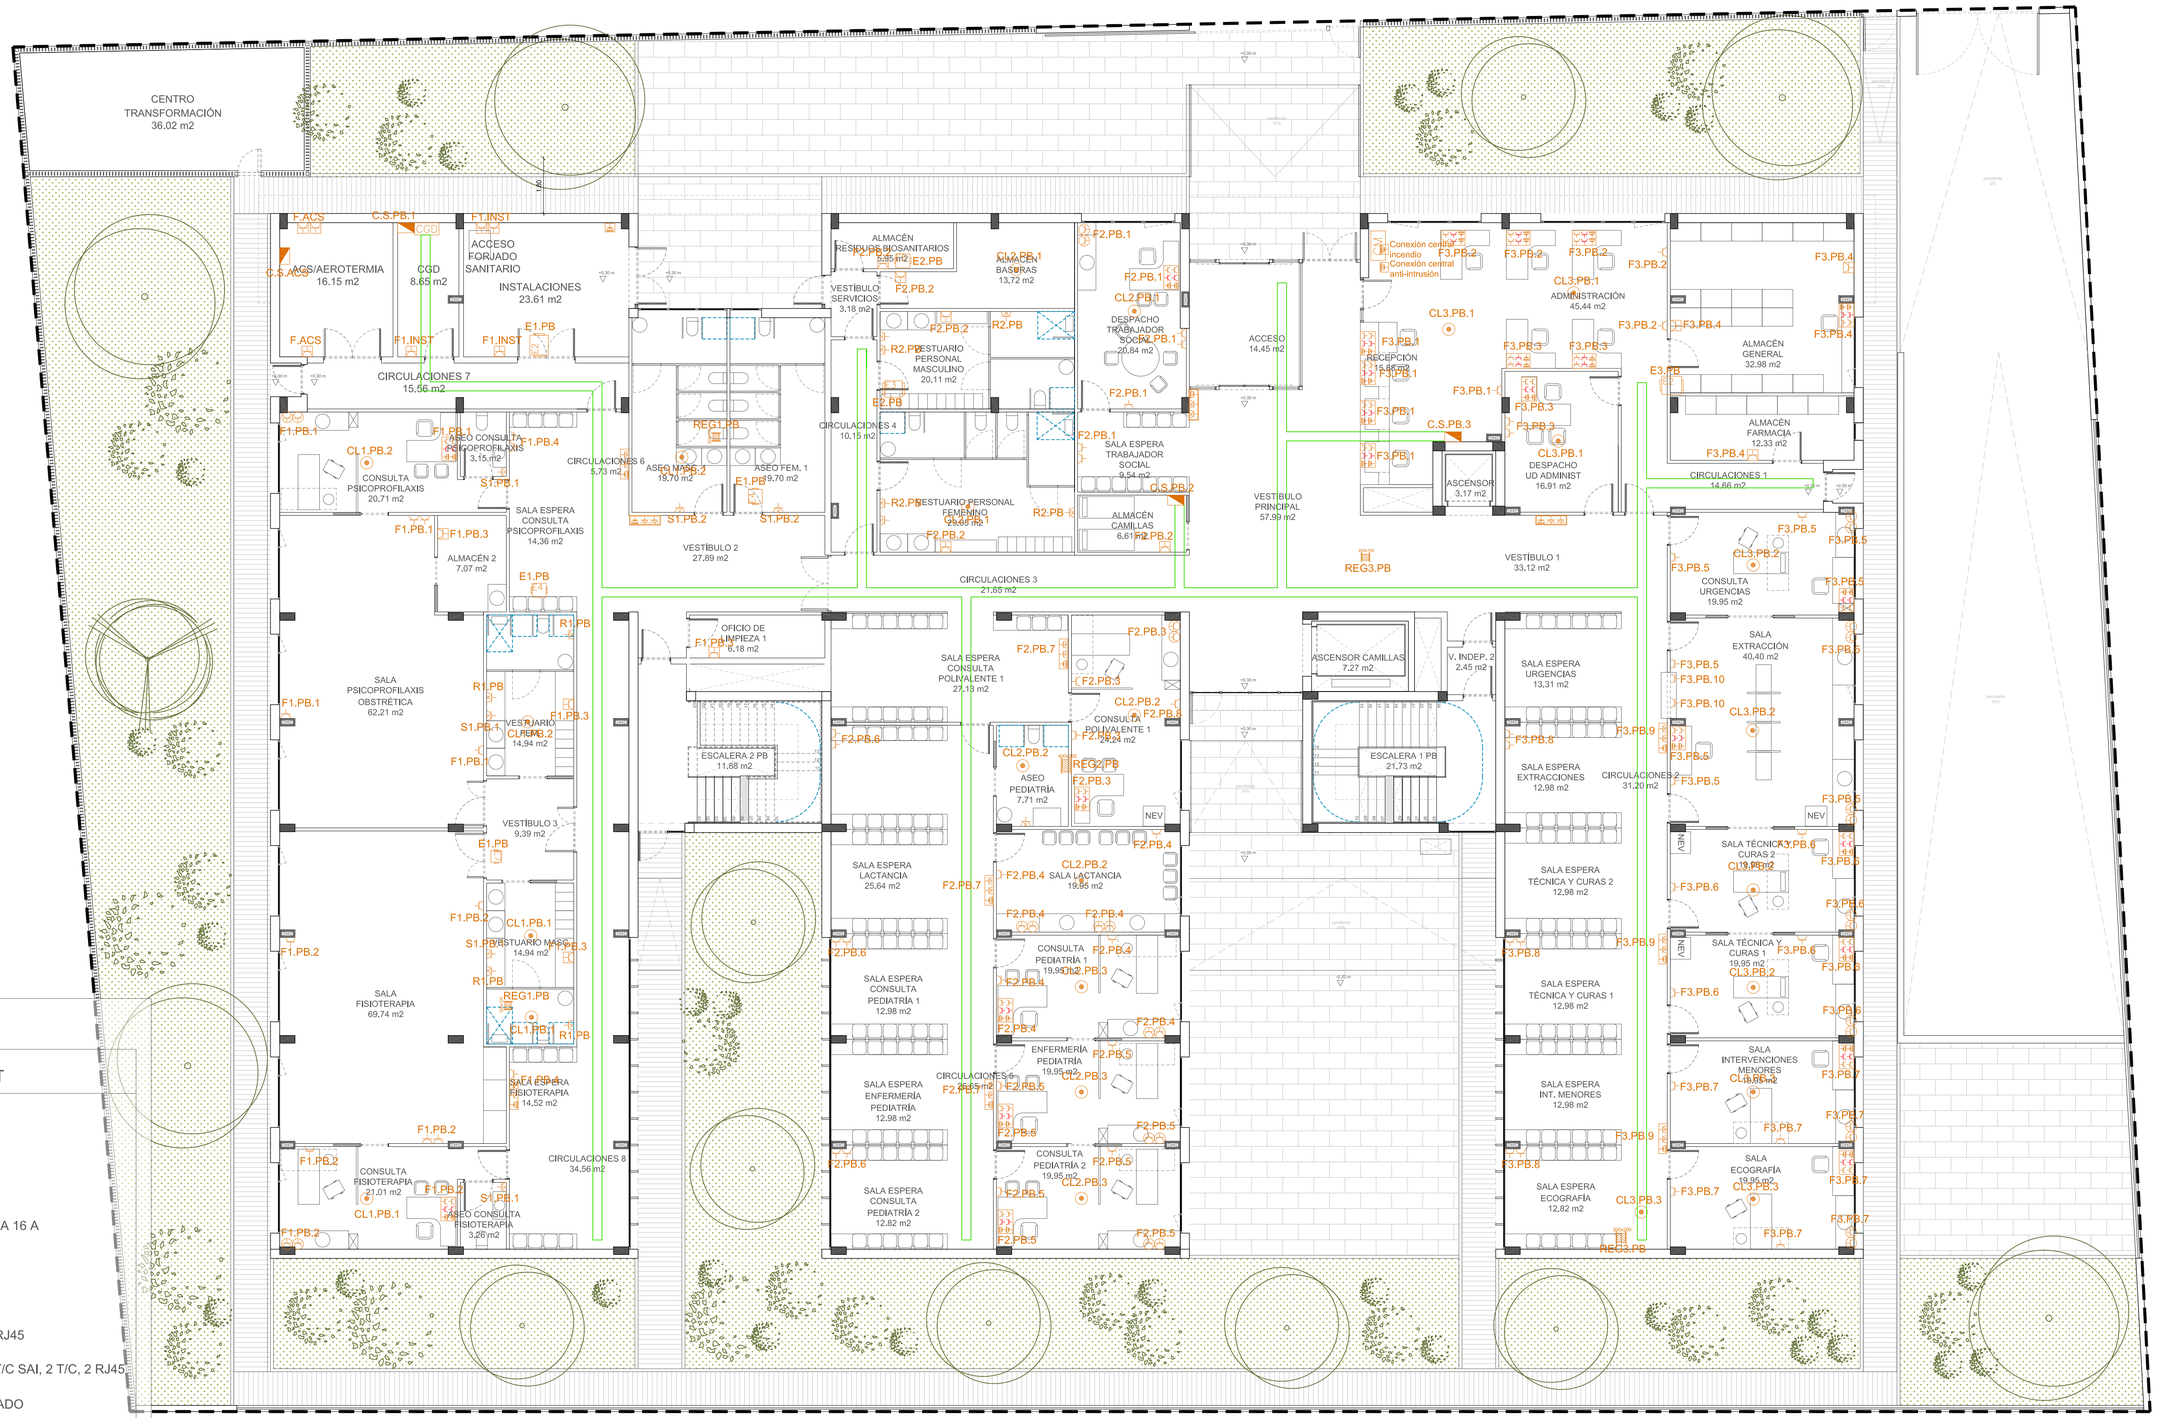

LEYENDA INSTALACIÓN ELÉCTRICA B.T

- CGD — CUADRO GENERAL DE DISTRIBUCIÓN
- CM — CUADRO DE MANDOS
- CUADRO SECUNDARIO
- TOMA DE CORRIENTE 16A
- TOMA DE CORRIENTE SOBRE BANCADA 16 A
- TOMA DE CORRIENTE SECAMANOS
- TOMA DE CORRIENTE RADIADOR
- T/C 16A ESTANCA
- PUESTO SISTEMA DE AVISOS 2 T/C, 1 RJ45
- PUESTO DE TRABAJO EMPOTRADO 2 T/C SAI, 2 T/C, 2 RJ45
- BANDEJA DE CONDUCCIÓN DE CABLEADO
- ALIMENTACIÓN UNIDAD INTERIOR CLIMA
- ALIMENTACIÓN UNIDAD EXTRACCIÓN
- ALIMENTACIÓN COMPUERTA VENTILACIÓN
- ESTACIÓN DE RECARGA VEHÍCULO ELÉCTRICO

PROMOTOR:

GERENCIA ASISTENCIAL DE ATENCIÓN PRIMARIA DEL SERVICIO MADRILEÑO DE SALUD

Comunidad de Madrid — Gerencia Asistencial de Atención Primaria — CONSEJERÍA DE SANIDAD

PROYECTO BÁSICO Y DE EJECUCIÓN PARA UN CENTRO DE ATENCIÓN PRIMARIA EN AVENIDA ABRANTES 113 (MADRID)

REDACTOR:

MIGUEL SAN JUAN. ARQUITECTO

CONTRATISTA DEL PROYECTO:

SAN JUAN ARQUITECTURA S.L. SCma

GRAN VÍA RAMÓN Y CAJAL, 53 -4. VALENCIA | TF.963800739 | FAX.963800806 | sanjuan@sanjuanarquitectura.com | WWW.SANJUANARQUITECTURA.COM INGENIERÍA Y MEDIOAMBIENTE

Nº PLANO:	TÍTULO DEL PLANO:
I.2.3.2	INSTALACIÓN ELÉCTRICA BT. PLANTA BAJA
ESCALA: A1 E 1:100	FECHA: JULIO 2021

FDO: MIGUEL SAN JUAN. ARQUITECTO. 11803 COACV

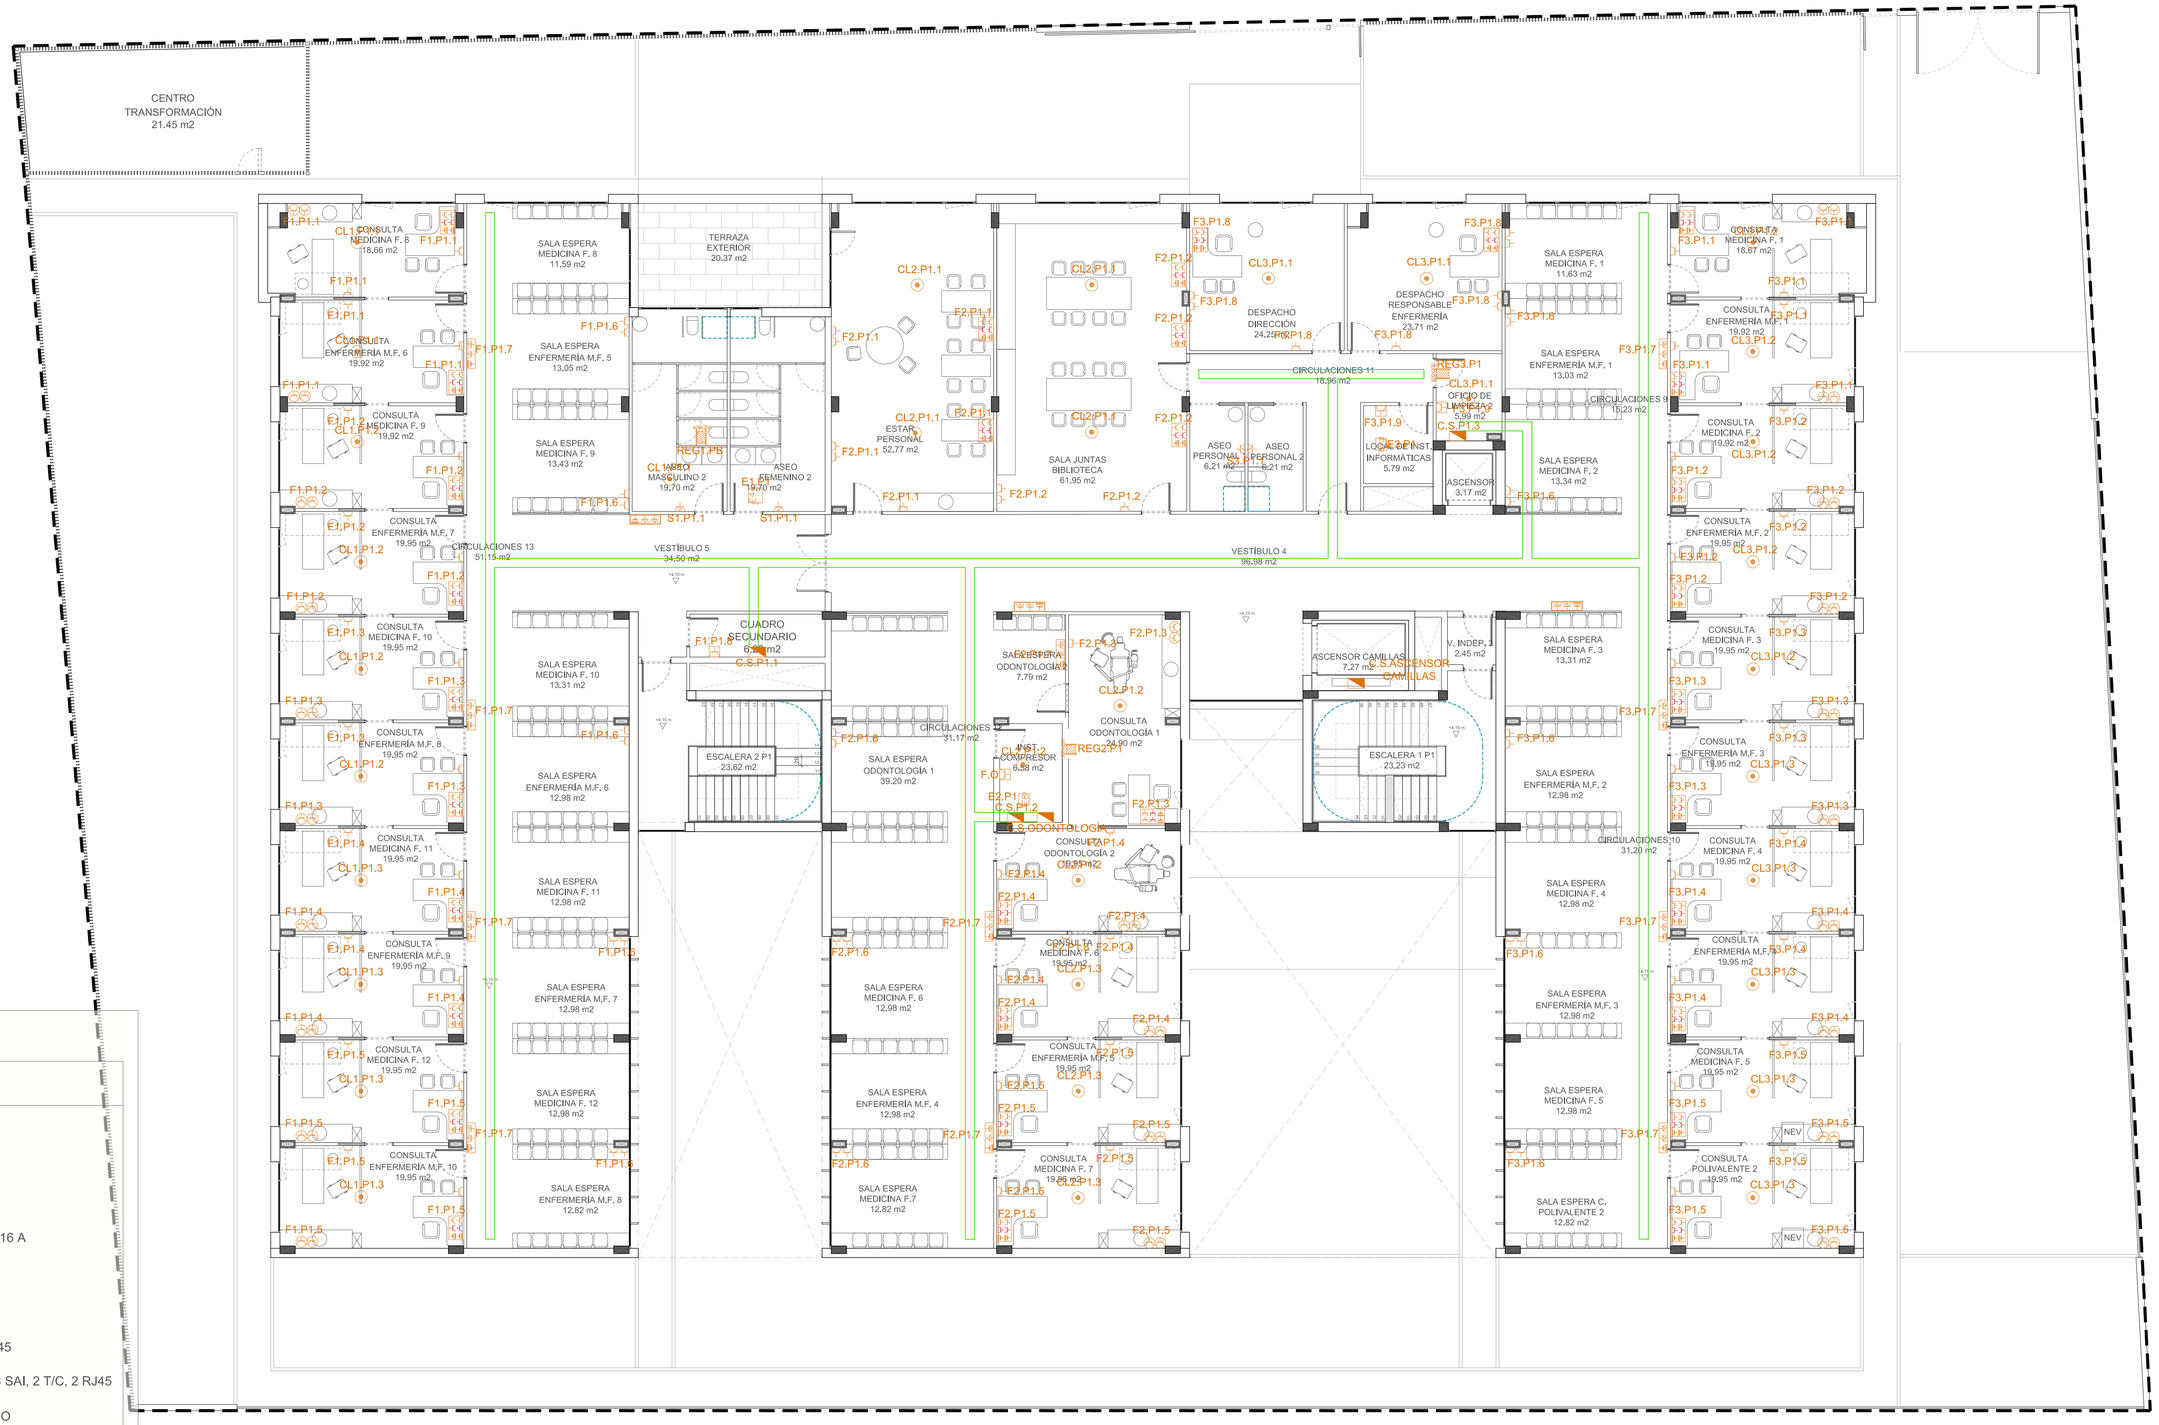

LEYENDA INSTALACIÓN ELÉCTRICA B.T

- CGD — CUADRO GENERAL DE DISTRIBUCIÓN
- CM — CUADRO DE MANDOS
- CUADRO SECUNDARIO
- TOMA DE CORRIENTE 16A
- TOMA DE CORRIENTE SOBRE BANCADA 16 A
- TOMA DE CORRIENTE SECAMANOS
- TOMA DE CORRIENTE RADIADOR
- T/C 16A ESTANCA
- PUESTO SISTEMA DE AVISOS 2 T/C, 1 RJ45
- PUESTO DE TRABAJO EMPOTRADO 2 T/C SAI, 2 T/C, 2 RJ45
- BANDEJA DE CONDUCCIÓN DE CABLEADO
- ALIMENTACIÓN UNIDAD INTERIOR CLIMA
- ALIMENTACIÓN UNIDAD EXTRACCIÓN
- ALIMENTACIÓN COMPUERTA VENTILACIÓN
- ESTACIÓN DE RECARGA VEHÍCULO ELÉCTRICO

PROMOTOR:

GERENCIA ASISTENCIAL DE ATENCIÓN PRIMARIA DEL SERVICIO MADRILEÑO DE SALUD

Comunidad de Madrid — Gerencia Asistencial de Atención Primaria — CONSEJERÍA DE SANIDAD

PROYECTO BÁSICO Y DE EJECUCIÓN PARA UN CENTRO DE ATENCIÓN PRIMARIA EN AVENIDA ABRANTES 113 (MADRID)

REDACTOR:

MIGUEL SAN JUAN. ARQUITECTO

CONTRATISTA DEL PROYECTO:

SAN JUAN ARQUITECTURA S.L. SCma

GRAN VÍA RAMÓN Y CAJAL, 53 -4. VALENCIA | TF.963800739 | FAX.963800806 | sanjuan@sanjuanarquitectura.com | WWW.SANJUANARQUITECTURA.COM INGENIERÍA Y MEDIOAMBIENTE

Nº PLANO:	TÍTULO DEL PLANO:
I.2.3.3	INSTALACIÓN ELÉCTRICA BT. PLANTA PRIMERA
ESCALA: A1 E 1:100	FECHA: JULIO 2021

FDO: MIGUEL SAN JUAN. ARQUITECTO. 11803 COACV

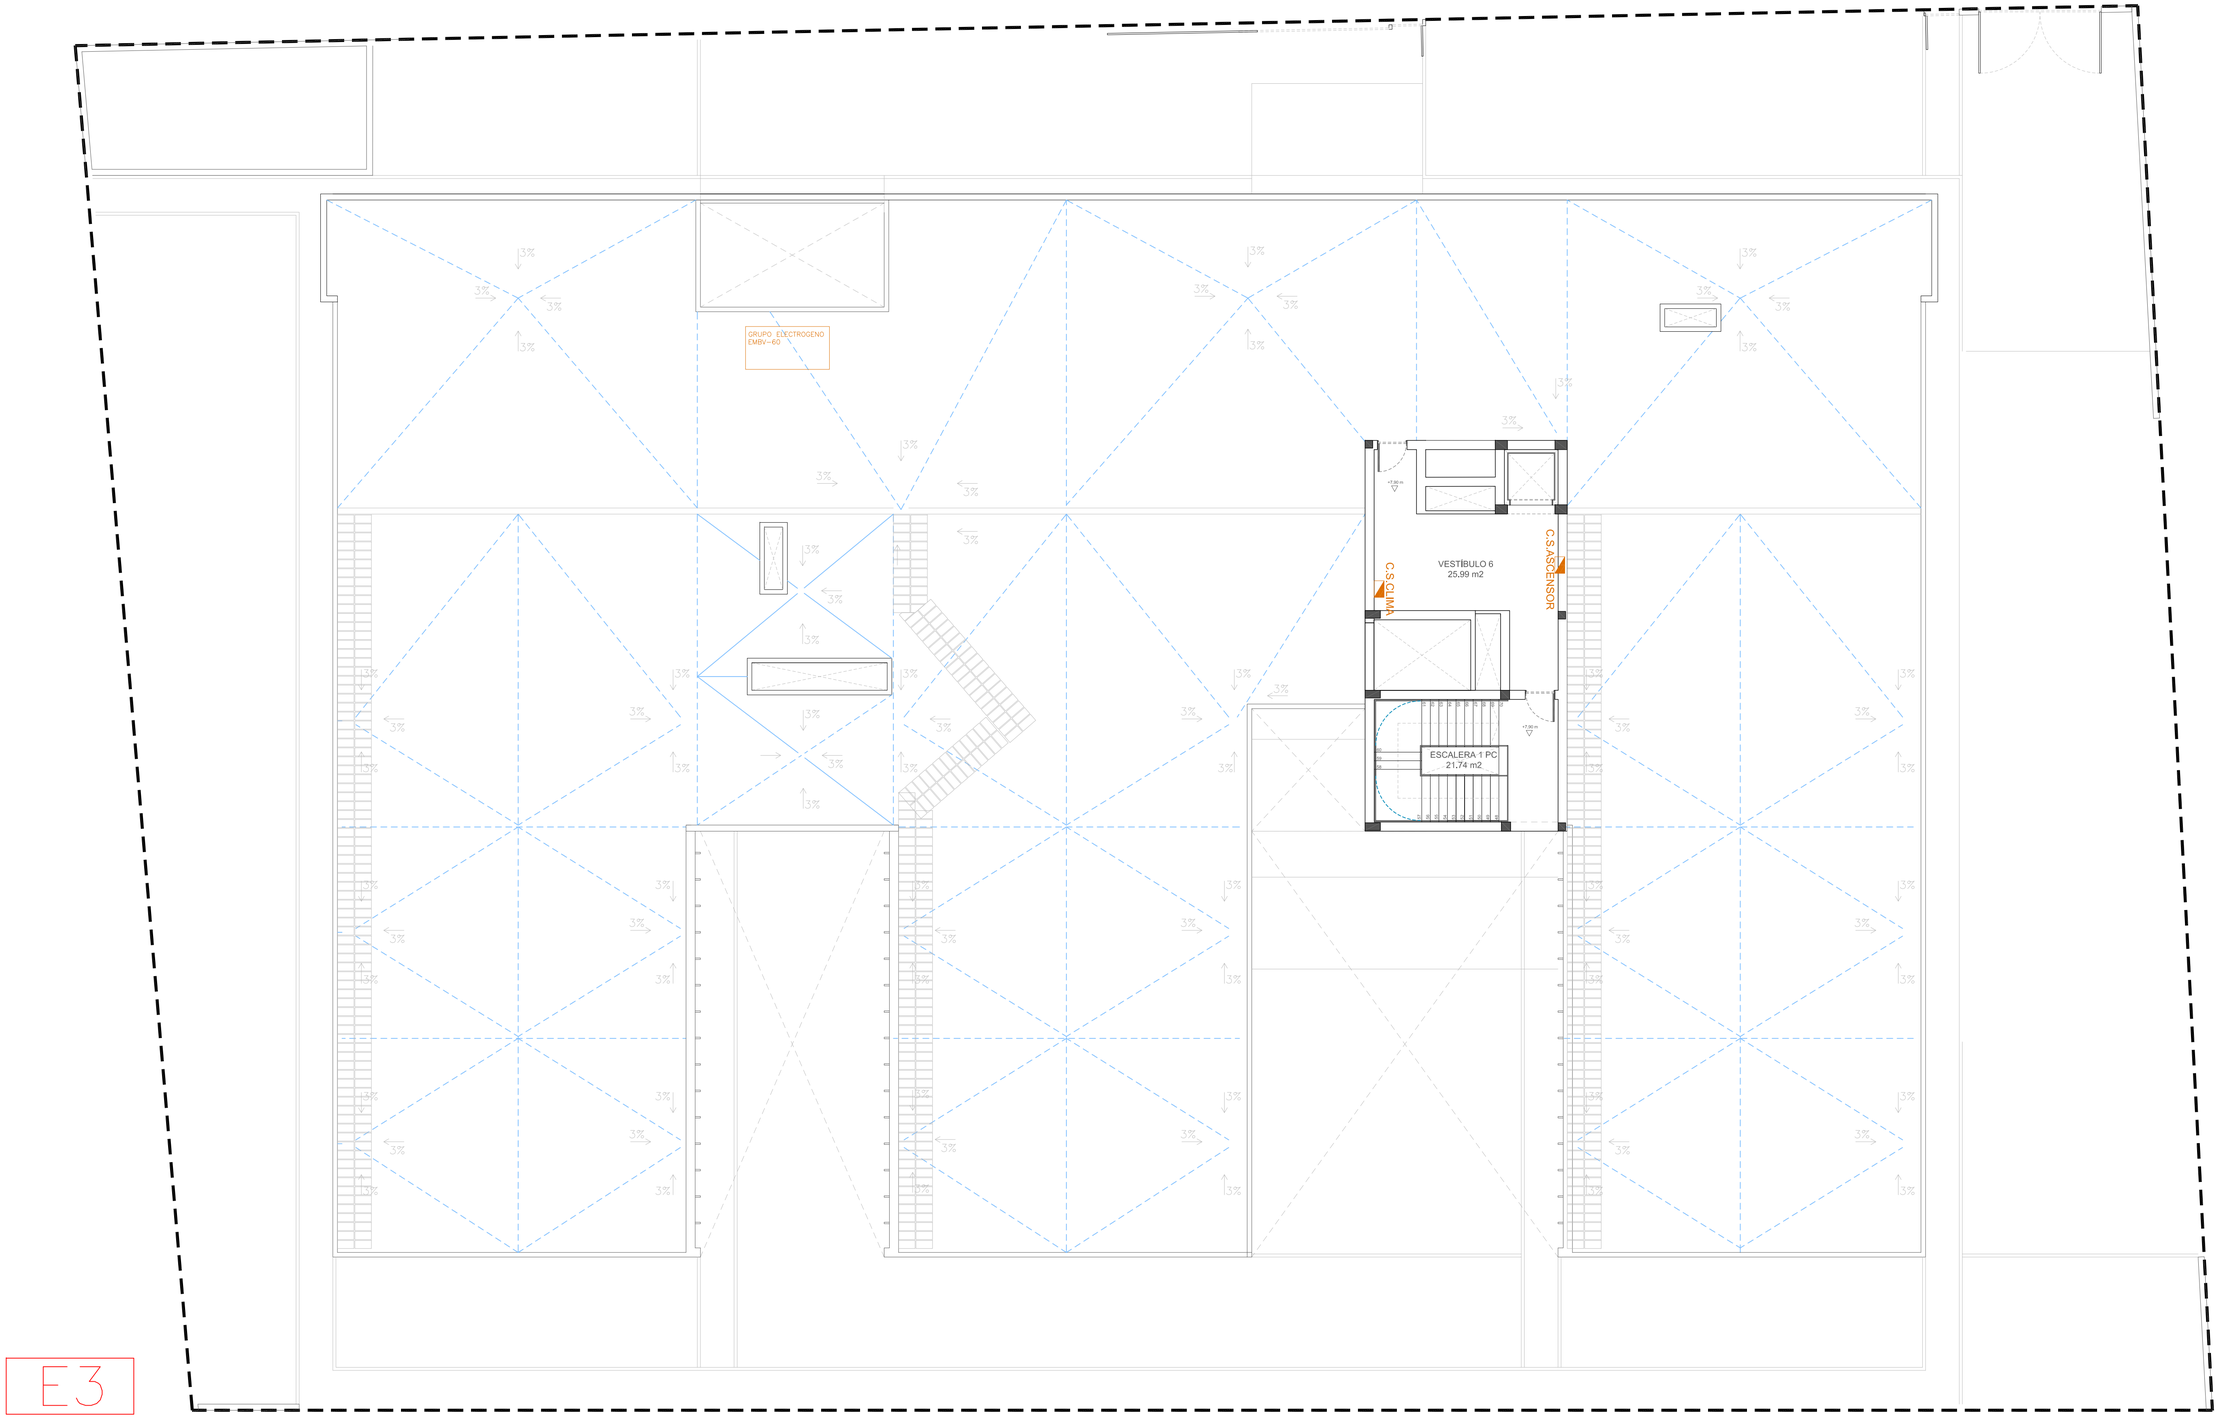

PROMOTOR:

GERENCIA ASISTENCIAL DE ATENCIÓN PRIMARIA DEL SERVICIO MADRILEÑO DE SALUD

Comunidad de Madrid | Gerencia Asistencial de Atención Primaria
CONSEJERÍA DE SANIDAD

PROYECTO BÁSICO Y DE EJECUCIÓN PARA UN CENTRO DE ATENCIÓN PRIMARIA EN AVENIDA ABRANTES 113 (MADRID)

REDACTOR:

MIGUEL SAN JUAN. ARQUITECTO

CONTRATISTA DEL PROYECTO:

SAN JUAN ARQUITECTURA S.L. SCma

GRAN VÍA RAMÓN Y CAJAL, 53 -4. VALENCIA | TF.963800739 | FAX.963800806 | sanjuan@sanjuanarquitectura.com | WWW.SANJUANARQUITECTURA.COM INGENIERÍA Y MEDIOAMBIENTE

Nº PLANO:	TÍTULO DEL PLANO:
I.2.3.4	INSTALACIÓN EÉCTRICA BT. PLANTA CUBIERTA
ESCALA: A1 E 1:100	FECHA: JULIO 2021

FDO: MIGUEL SAN JUAN. ARQUITECTO. 11803 COACV

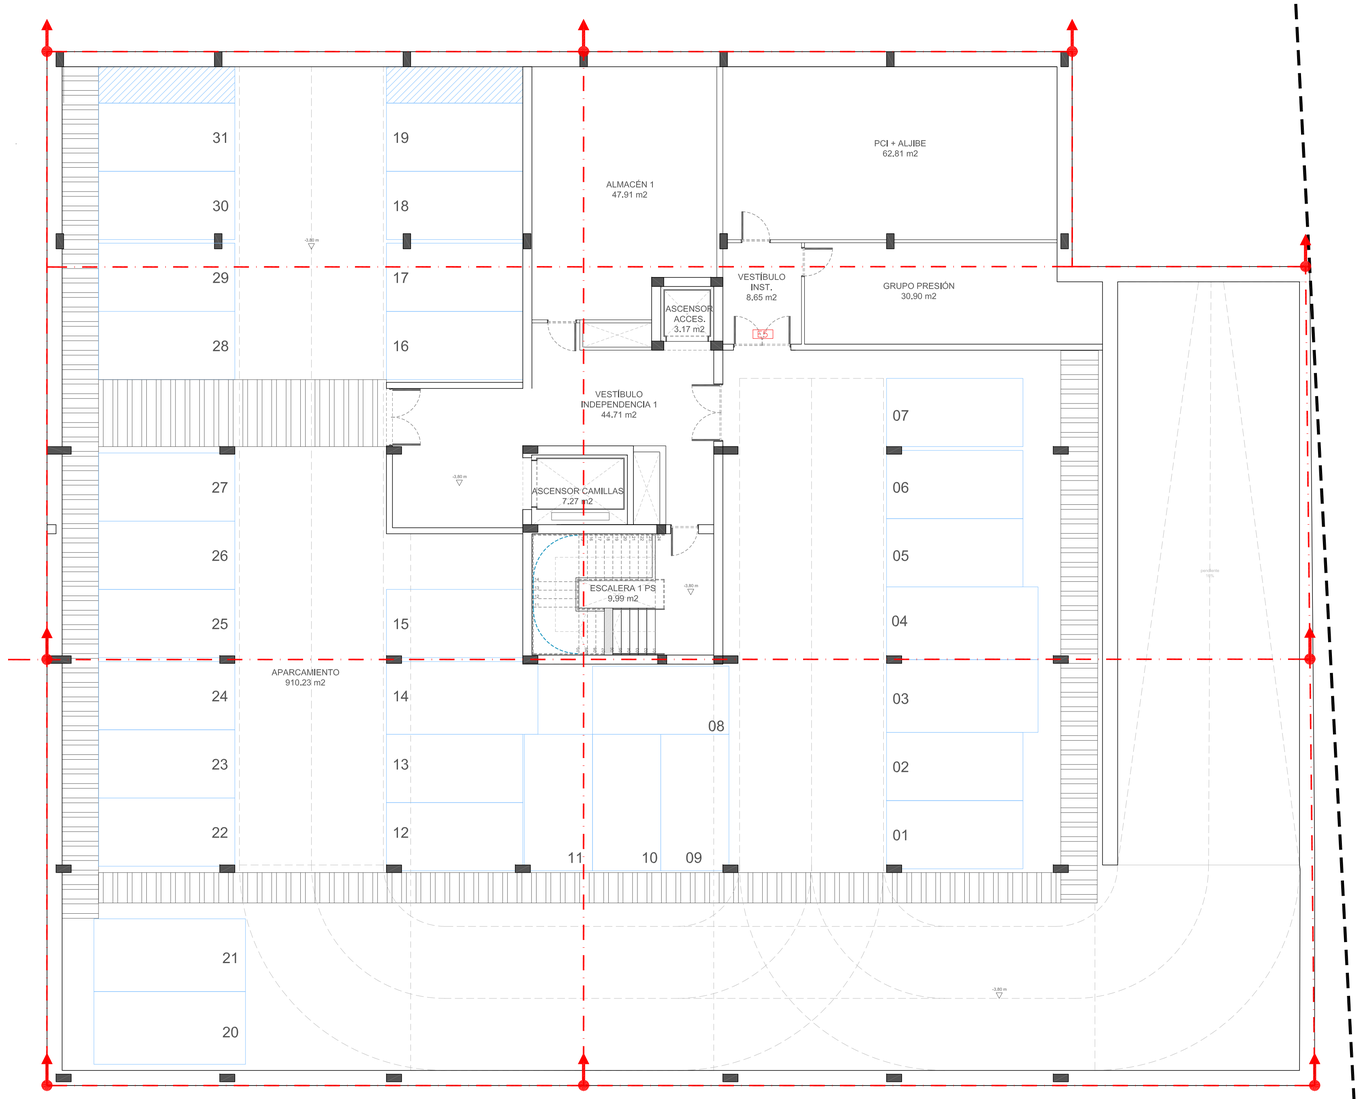

ESQUEMA VERTICAL PARARRAYOS

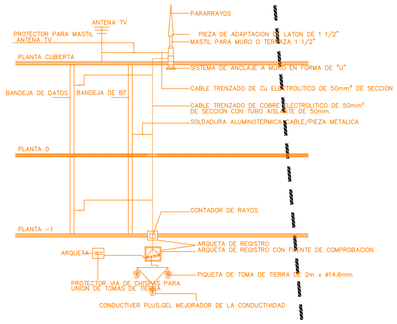

PARARRAYOS modelo DAT CONTROLER PLUS 60 h=6
nivel 2. Radio de proteccion=87 metros

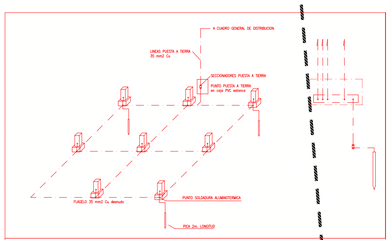

LEYENDA RED TIERRAS

- PICA DE COBRE 2M
- CABLE COBRE DESNUDO 35MM2
- PUNTO DE VERIFICACIÓN

PROMOTOR: GERENCIA ASISTENCIAL DE ATENCIÓN PRIMARIA DEL SERVICIO MADRILEÑO DE SALUD — Comunidad de Madrid — Gerencia Asistencial de Atención Primaria CONSEJERÍA DE SANIDAD	PROYECTO BÁSICO Y DE EJECUCIÓN PARA UN CENTRO DE ATENCIÓN PRIMARIA EN AVENIDA ABRANTES 113 (MADRID)	REDACTOR: MIGUEL SAN JUAN. ARQUITECTO CONTRATISTA DEL PROYECTO: SAN JUAN ARQUITECTURA S.L. SCma GRAN VÍA RAMÓN Y CAJAL, 53 -4. VALENCIA | TF.963800739 | FAX.963800806 | sanjuan@sanjuanarquitectura.com | WWW.SANJUANARQUITECTURA.COM INGENIERÍA Y MEDIOAMBIENTE	Nº PLANO: I.2.4.1 ESCALA: A1 E 1:100	TÍTULO DEL PLANO: INSTALACIÓN BT. RED DE TIERRAS. PLANTA SÓTANO FECHA: JULIO 2021	FDO: MIGUEL SAN JUAN. ARQUITECTO. 11803 COACV

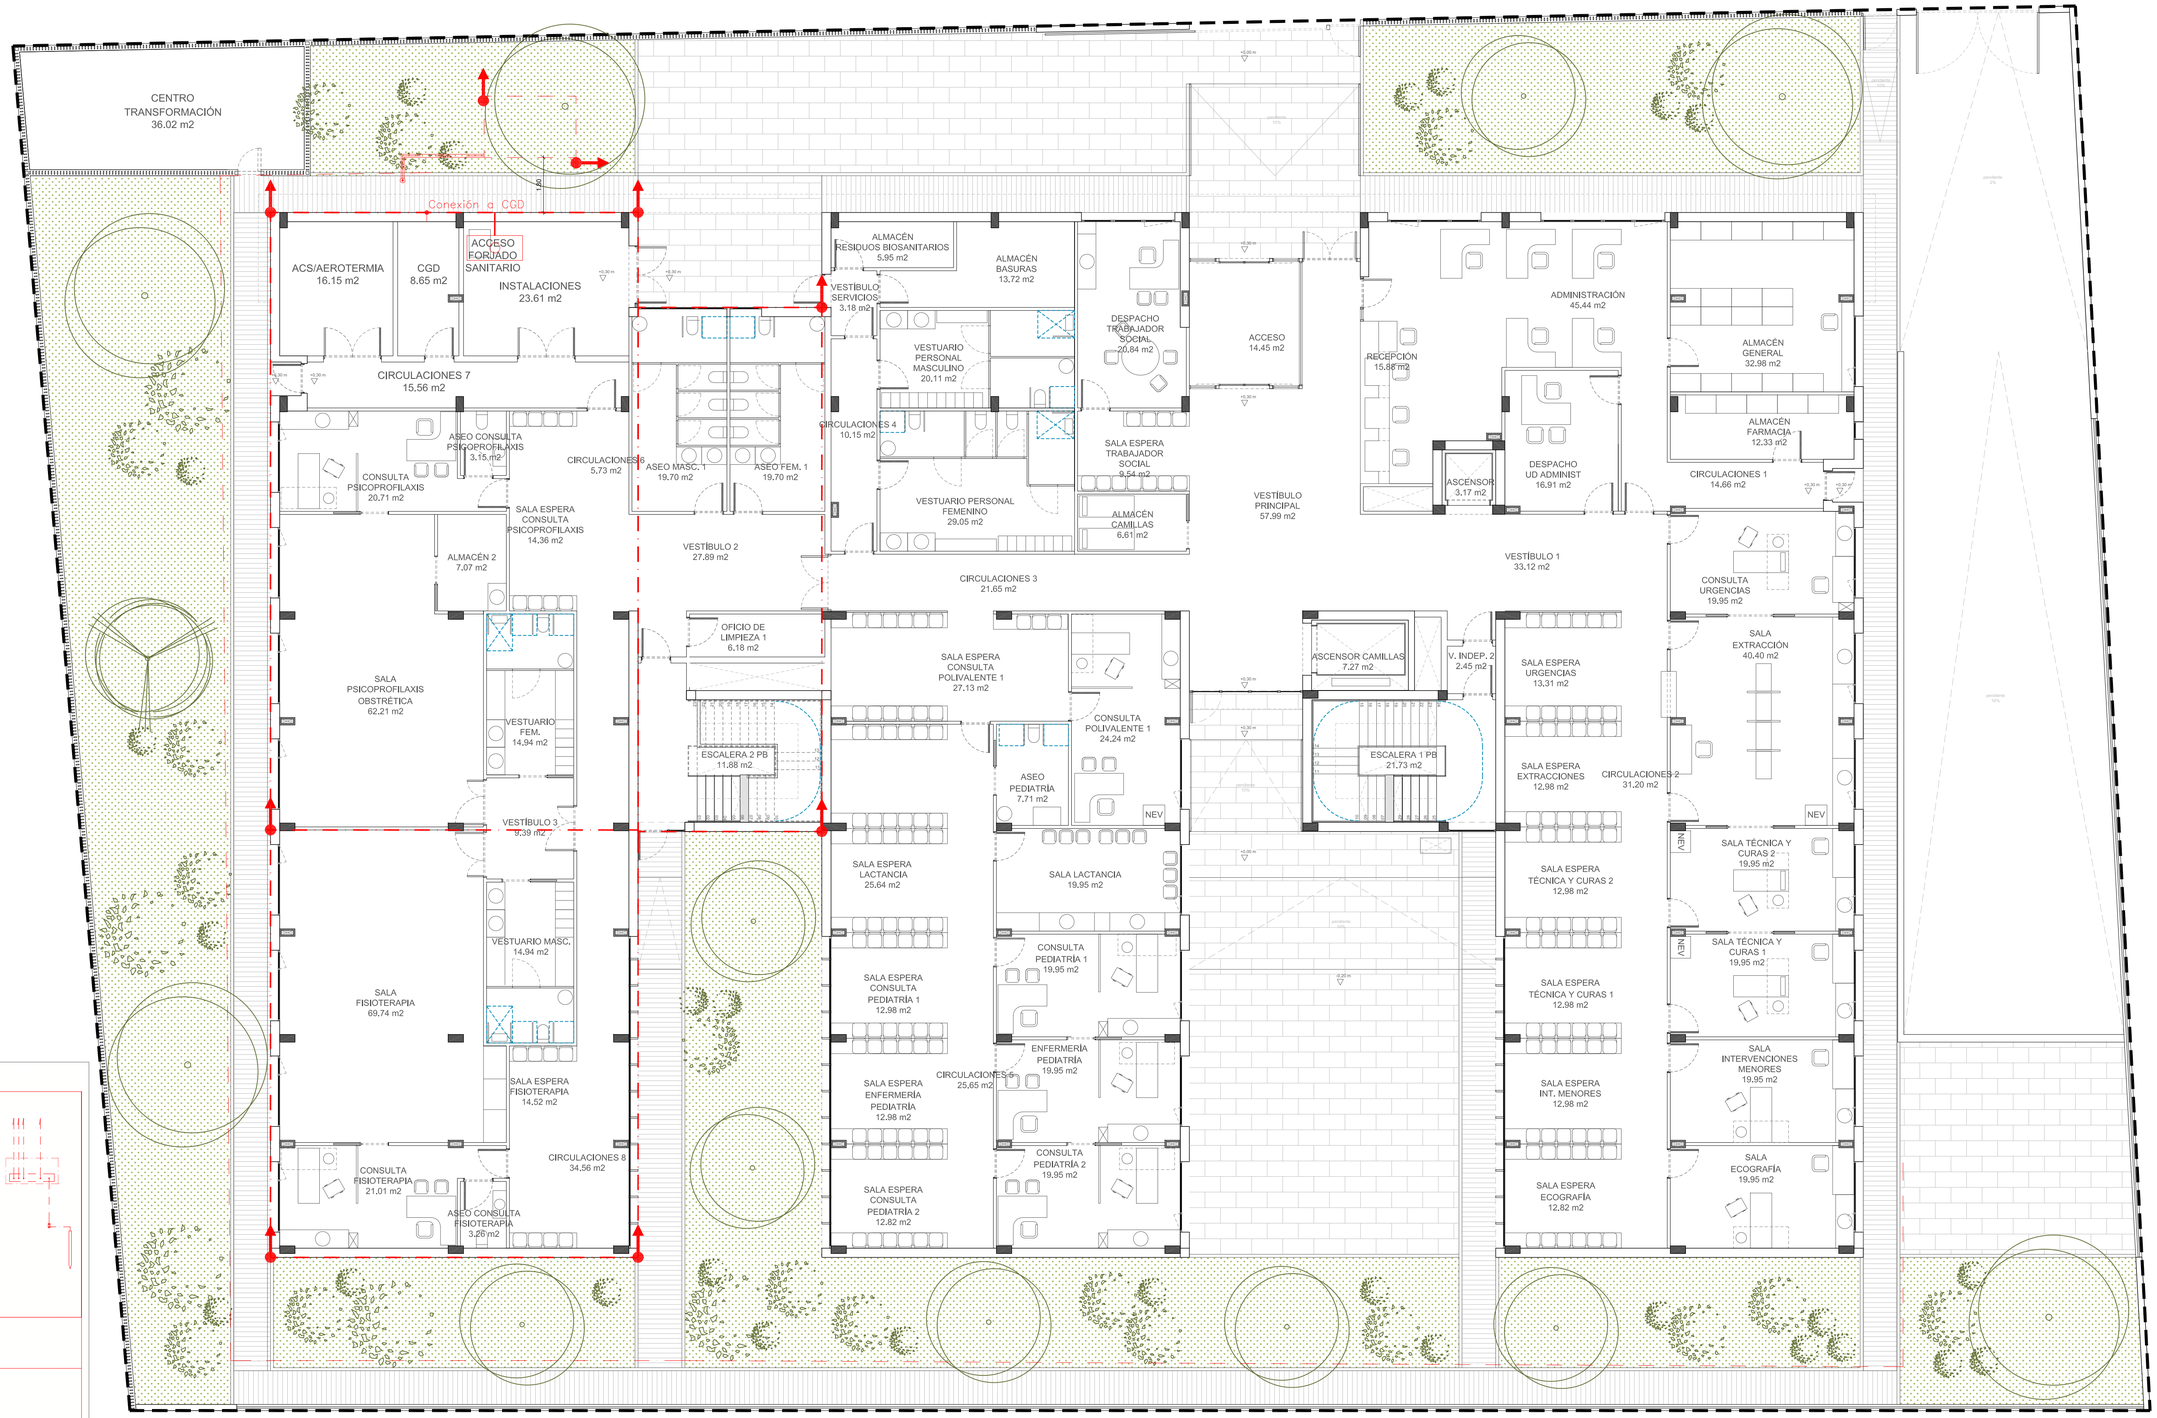

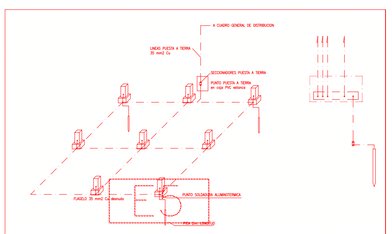

LEYENDA RED TIERRAS

PICA DE COBRE 2M

CABLE COBRE DESNUDO 35MM2

PUNTO DE VERIFICACIÓN

PROMOTOR:

GERENCIA ASISTENCIAL DE ATENCIÓN PRIMARIA DEL SERVICIO MADRILEÑO DE SALUD

Comunidad de Madrid | Gerencia Asistencial de Atención Primaria CONSEJERÍA DE SANIDAD

PROYECTO BÁSICO Y DE EJECUCIÓN PARA UN CENTRO DE ATENCIÓN PRIMARIA EN AVENIDA ABRANTES 113 (MADRID)

REDACTOR:

MIGUEL SAN JUAN. ARQUITECTO

CONTRATISTA DEL PROYECTO:

SAN JUAN ARQUITECTURA S.L. SCma

GRAN VÍA RAMÓN Y CAJAL, 53 -4. VALENCIA | TF.963800739 | FAX.963800806 | sanjuan@sanjuanarquitectura.com | WWW.SANJUANARQUITECTURA.COM INGENIERÍA Y MEDIOAMBIENTE

Nº PLANO:	TÍTULO DEL PLANO:
I.2.4.2	INSTALACIÓN BT. RED DE TIERRAS. PLANTA BAJA
ESCALA: A1 E 1:100	FECHA: JULIO 2021

FDO: MIGUEL SAN JUAN. ARQUITECTO. 11803 COACV

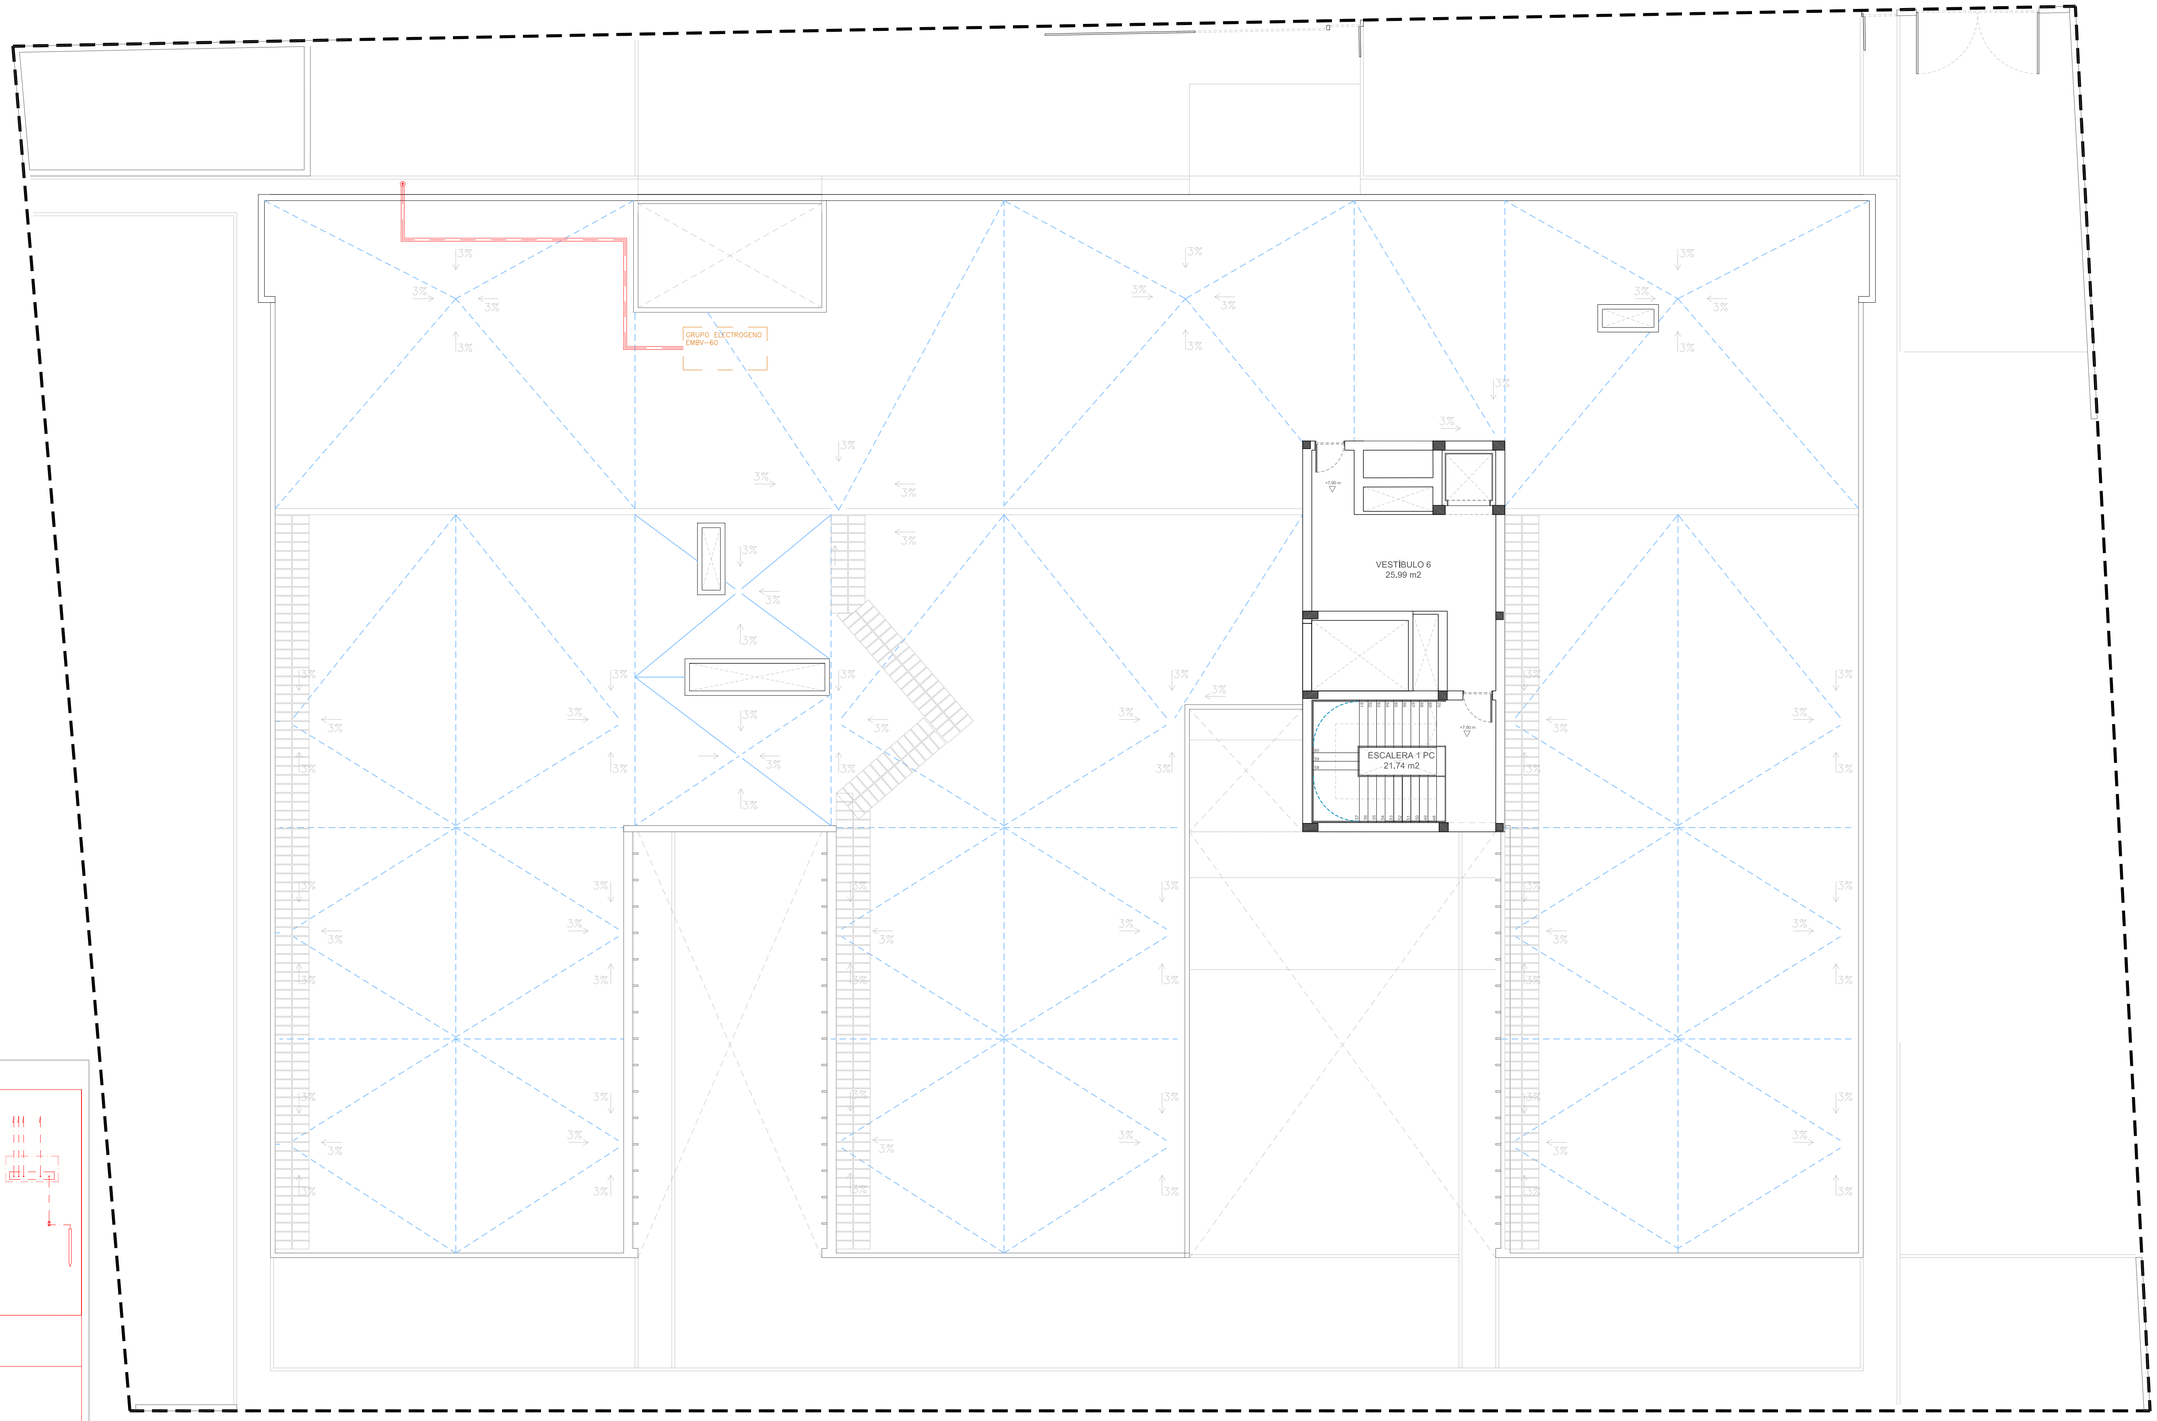

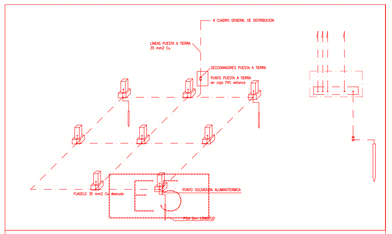

LEYENDA RED TIERRAS

PICA DE COBRE 2M

CABLE COBRE DESNUDO 35MM2

PUNTO DE VERIFICACIÓN

PROMOTOR:

GERENCIA ASISTENCIAL DE ATENCIÓN PRIMARIA DEL SERVICIO MADRILEÑO DE SALUD

Comunidad de Madrid | Gerencia Asistencial de Atención Primaria CONSEJERÍA DE SANIDAD

PROYECTO BÁSICO Y DE EJECUCIÓN PARA UN CENTRO DE ATENCIÓN PRIMARIA EN AVENIDA ABRANTES 113 (MADRID)

REDACTOR:
MIGUEL SAN JUAN. ARQUITECTO

CONTRATISTA DEL PROYECTO:
SAN JUAN ARQUITECTURA S.L. SCma

GRAN VÍA RAMÓN Y CAJAL, 53 -4. VALENCIA | TF.963800739 | FAX.963800806 | sanjuan@sanjuanarquitectura.com | WWW.SANJUANARQUITECTURA.COM INGENIERÍA Y MEDIOAMBIENTE

Nº PLANO: I.2.4.3

TÍTULO DEL PLANO: INSTALACIÓN BT. RED DE TIERRAS. CUBIERTA

ESCALA: A1 E 1:100

FECHA: JULIO 2021

FDO: MIGUEL SAN JUAN. ARQUITECTO. 11803 COACV

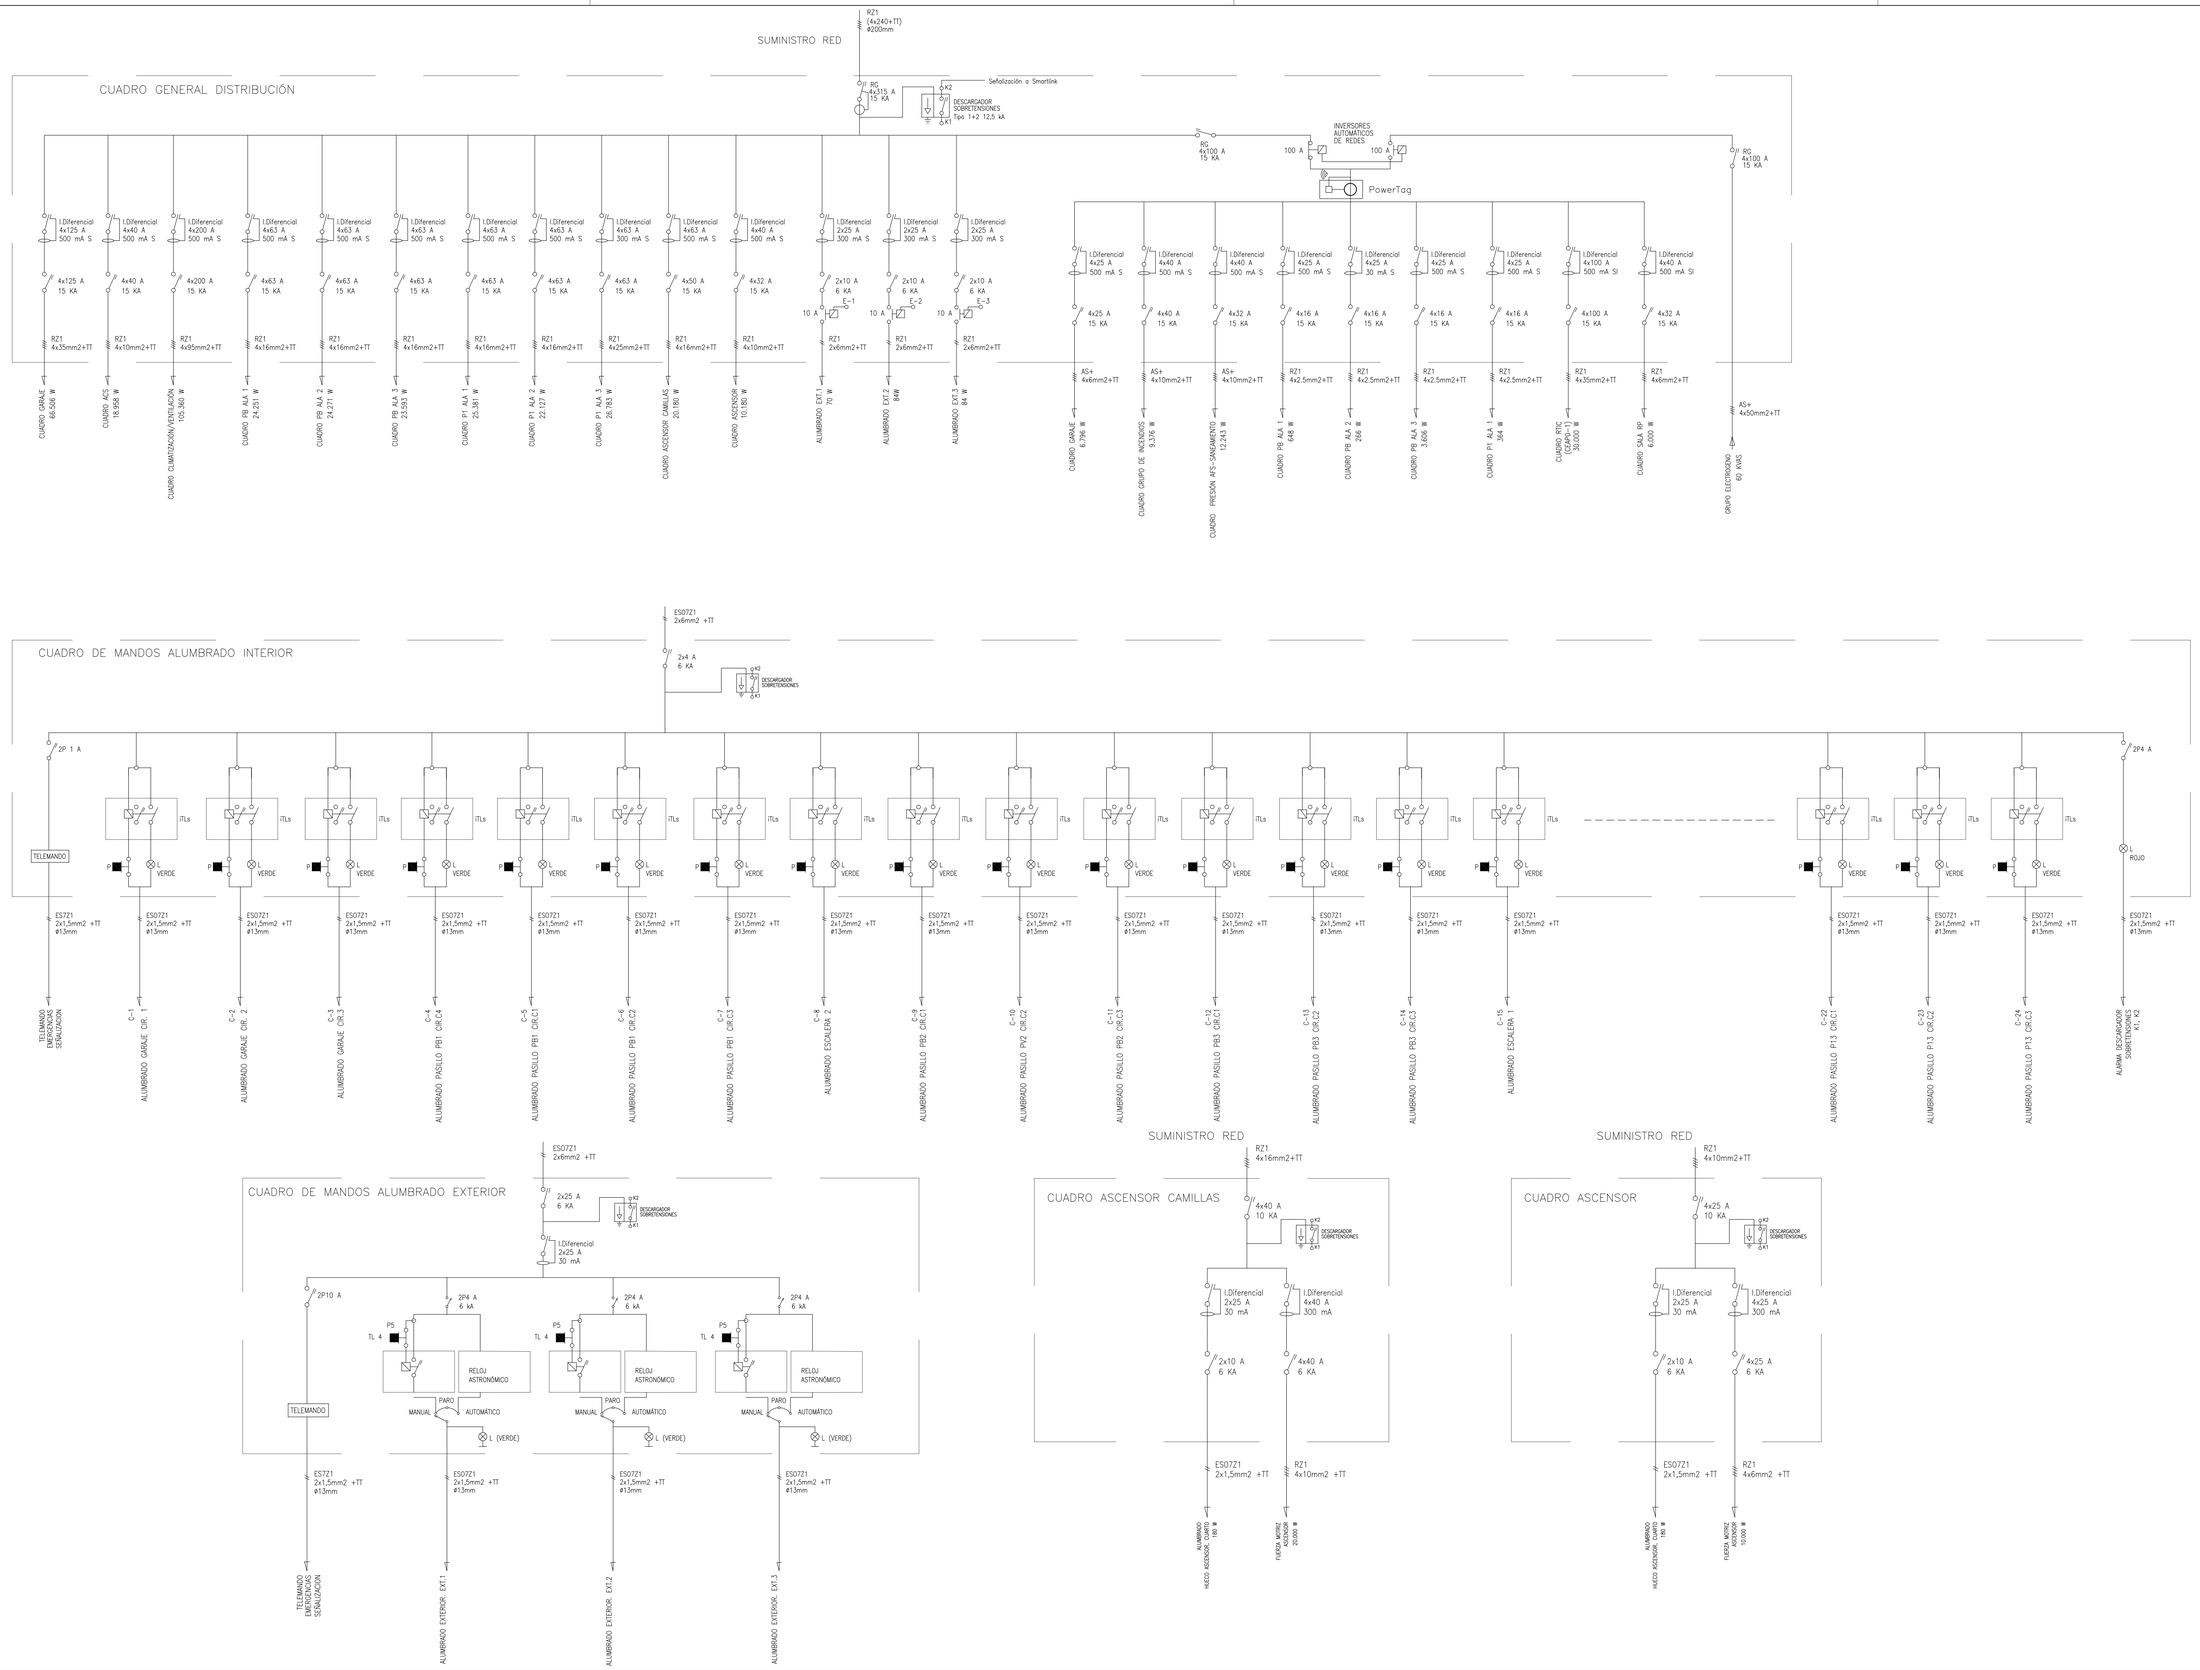

PROMOTOR:

GERENCIA ASISTENCIAL DE ATENCIÓN PRIMARIA DEL SERVICIO MADRILEÑO DE SALUD

Comunidad de Madrid | Gerencia Asistencial de Atención Primaria CONSEJERÍA DE SANIDAD

PROYECTO BÁSICO Y DE EJECUCIÓN PARA UN CENTRO DE ATENCIÓN PRIMARIA EN AVENIDA ABRANTES 111 (MADRID)

REDACTOR:

MIGUEL SAN JUAN. ARQUITECTO

CONTRATISTA DEL PROYECTO:

SAN JUAN ARQUITECTURA S.L. SCma

GRAN VÍA RAMÓN Y CAJAL, 53 -4. VALENCIA | TF.963800739 | FAX.963800806 | sanjuan@sanjuanarquitectura.com | WWW.SANJUANARQUITECTURA.COM INGENIERÍA Y MEDIOAMBIENTE

Nº PLANO: I.2.5.1

TÍTULO DEL PLANO: INSTALACIÓN BT. ESQUEMA UNIFILAR - 1

ESCALA:

FECHA: JULIO 2021

FDO: MIGUEL SAN JUAN, ARQUITECTO, 11803 COACV

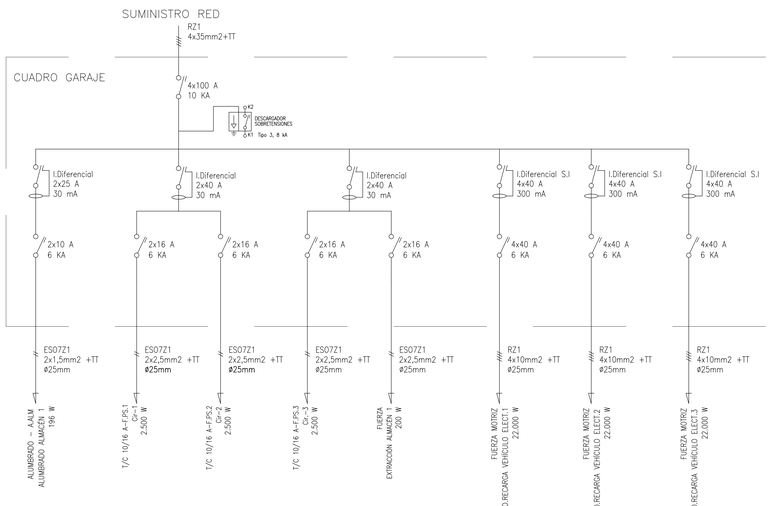

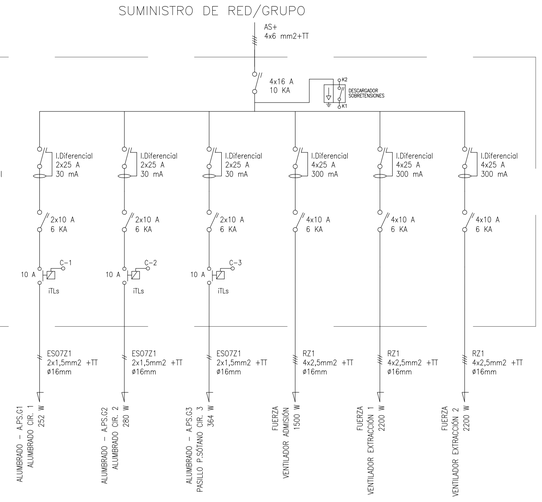

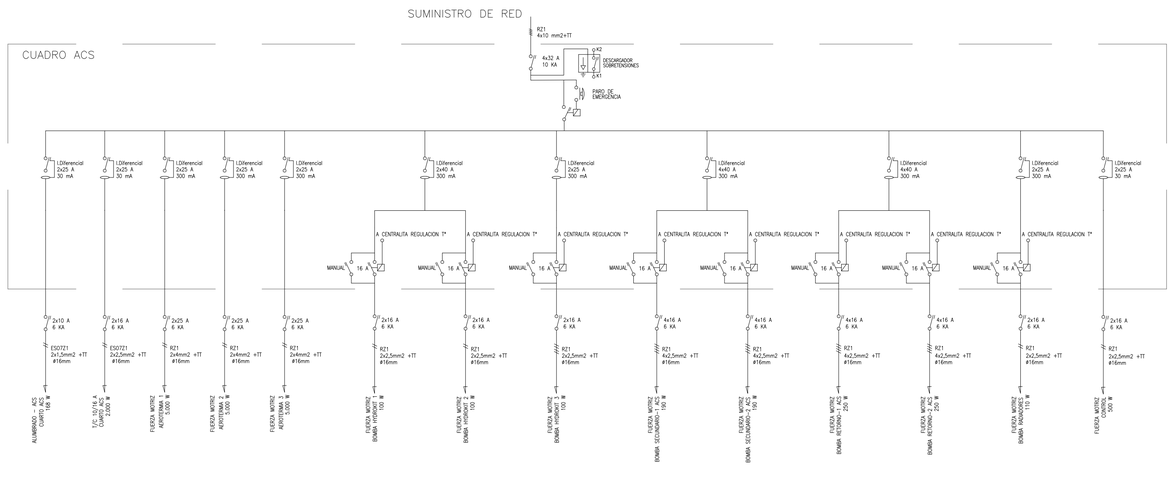

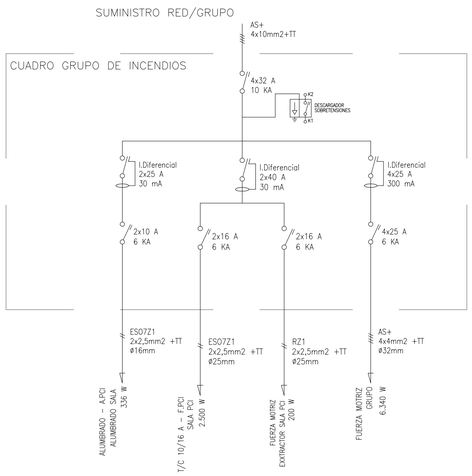

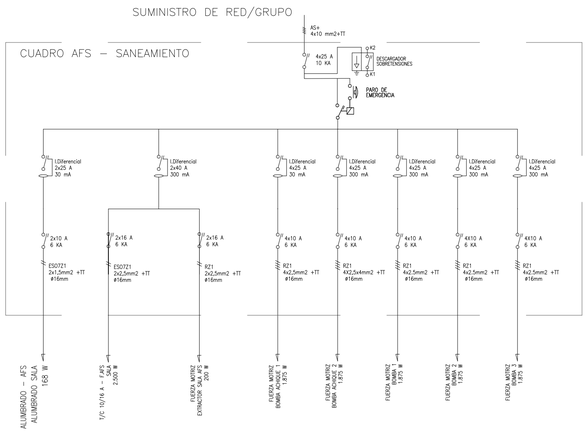

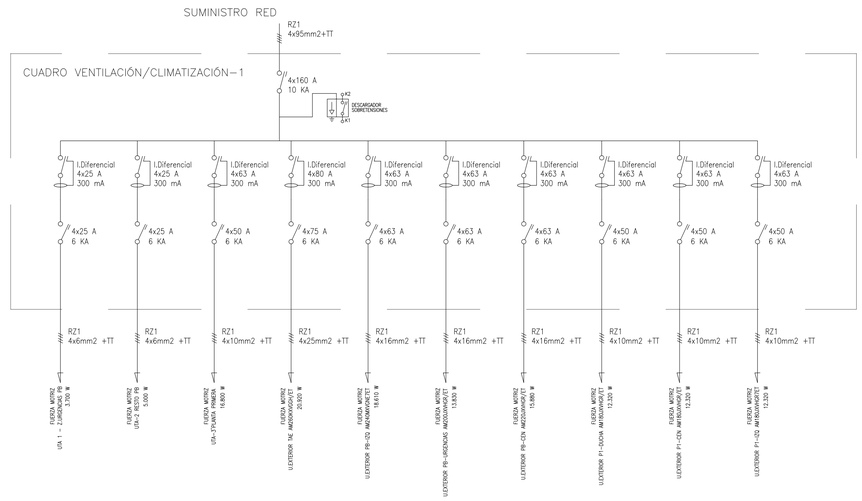

PROMOTOR:

GERENCIA ASISTENCIAL DE ATENCIÓN PRIMARIA DEL SERVICIO MADRILEÑO DE SALUD

Comunidad de Madrid — Gerencia Asistencial de Atención Primaria — CONSEJERÍA DE SANIDAD

PROYECTO BÁSICO Y DE EJECUCIÓN PARA UN CENTRO DE ATENCIÓN PRIMARIA EN AVENIDA ABRANTES 111 (MADRID)

REDACTOR:

MIGUEL SAN JUAN. ARQUITECTO

CONTRATISTA DEL PROYECTO:

SAN JUAN ARQUITECTURA S.L. SCma

GRAN VÍA RAMÓN Y CAJAL, 53 -4. VALENCIA | TF.963800739 | FAX.963800806 | sanjuan@sanjuanarquitectura.com | WWW.SANJUANARQUITECTURA.COM INGENIERÍA Y MEDIOAMBIENTE

Nº PLANO: I.2.5.2

TÍTULO DEL PLANO: INSTALACIÓN BT. ESQUEMA UNIFILAR - 2

ESCALA:

FECHA: JULIO 2021

FDO: MIGUEL SAN JUAN. ARQUITECTO. 11803 COACV

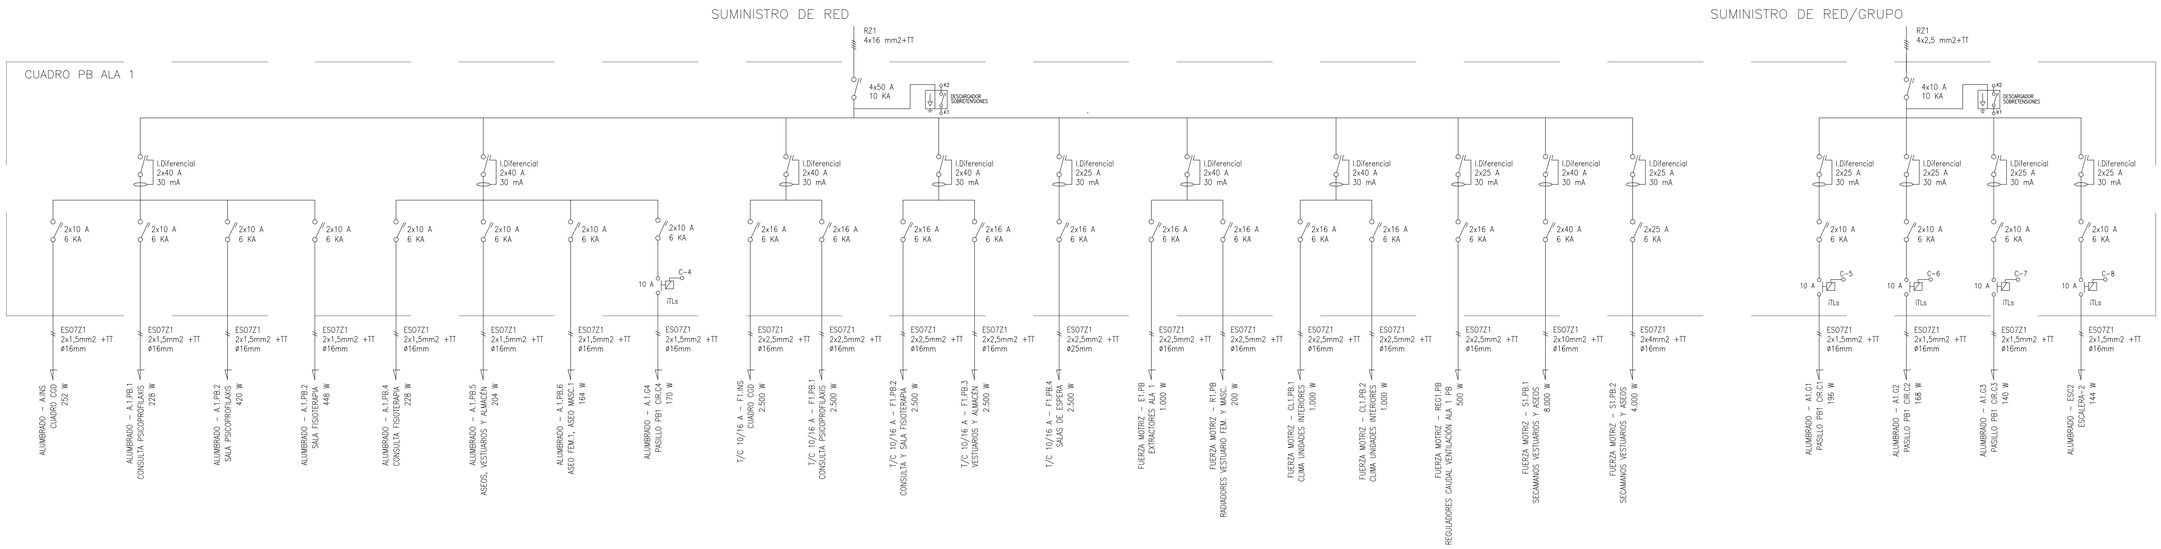

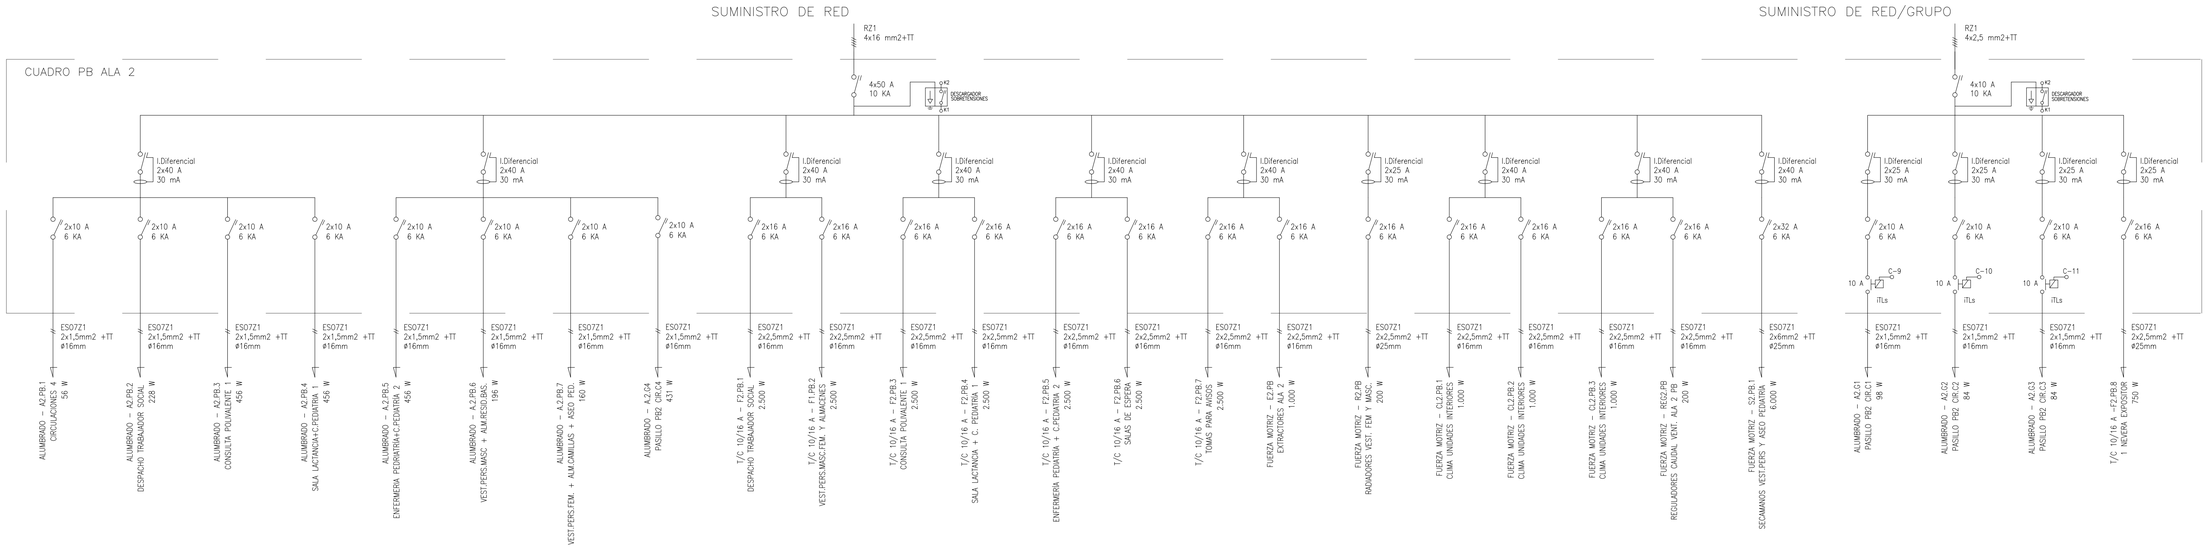

PROMOTOR:

GERENCIA ASISTENCIAL DE ATENCIÓN PRIMARIA DEL SERVICIO MADRILEÑO DE SALUD

Comunidad de Madrid — Gerencia Asistencial de Atención Primaria — CONSEJERÍA DE SANIDAD

PROYECTO BÁSICO Y DE EJECUCIÓN PARA UN CENTRO DE ATENCIÓN PRIMARIA EN AVENIDA ABRANTES 111 (MADRID)

REDACTOR:

MIGUEL SAN JUAN. ARQUITECTO

CONTRATISTA DEL PROYECTO:

SAN JUAN ARQUITECTURA S.L. SCma

GRAN VÍA RAMÓN Y CAJAL, 53 -4. VALENCIA | TF.963800739 | FAX.963800806 | sanjuan@sanjuanarquitectura.com | WWW.SANJUANARQUITECTURA.COM INGENIERÍA Y MEDIOAMBIENTE

Nº PLANO: I.2.5.3

TÍTULO DEL PLANO: INSTALACIÓN BT. ESQUEMA UNIFILAR - 3

ESCALA:

FECHA: JULIO 2021

FDO: MIGUEL SAN JUAN. ARQUITECTO. 11803 COACV

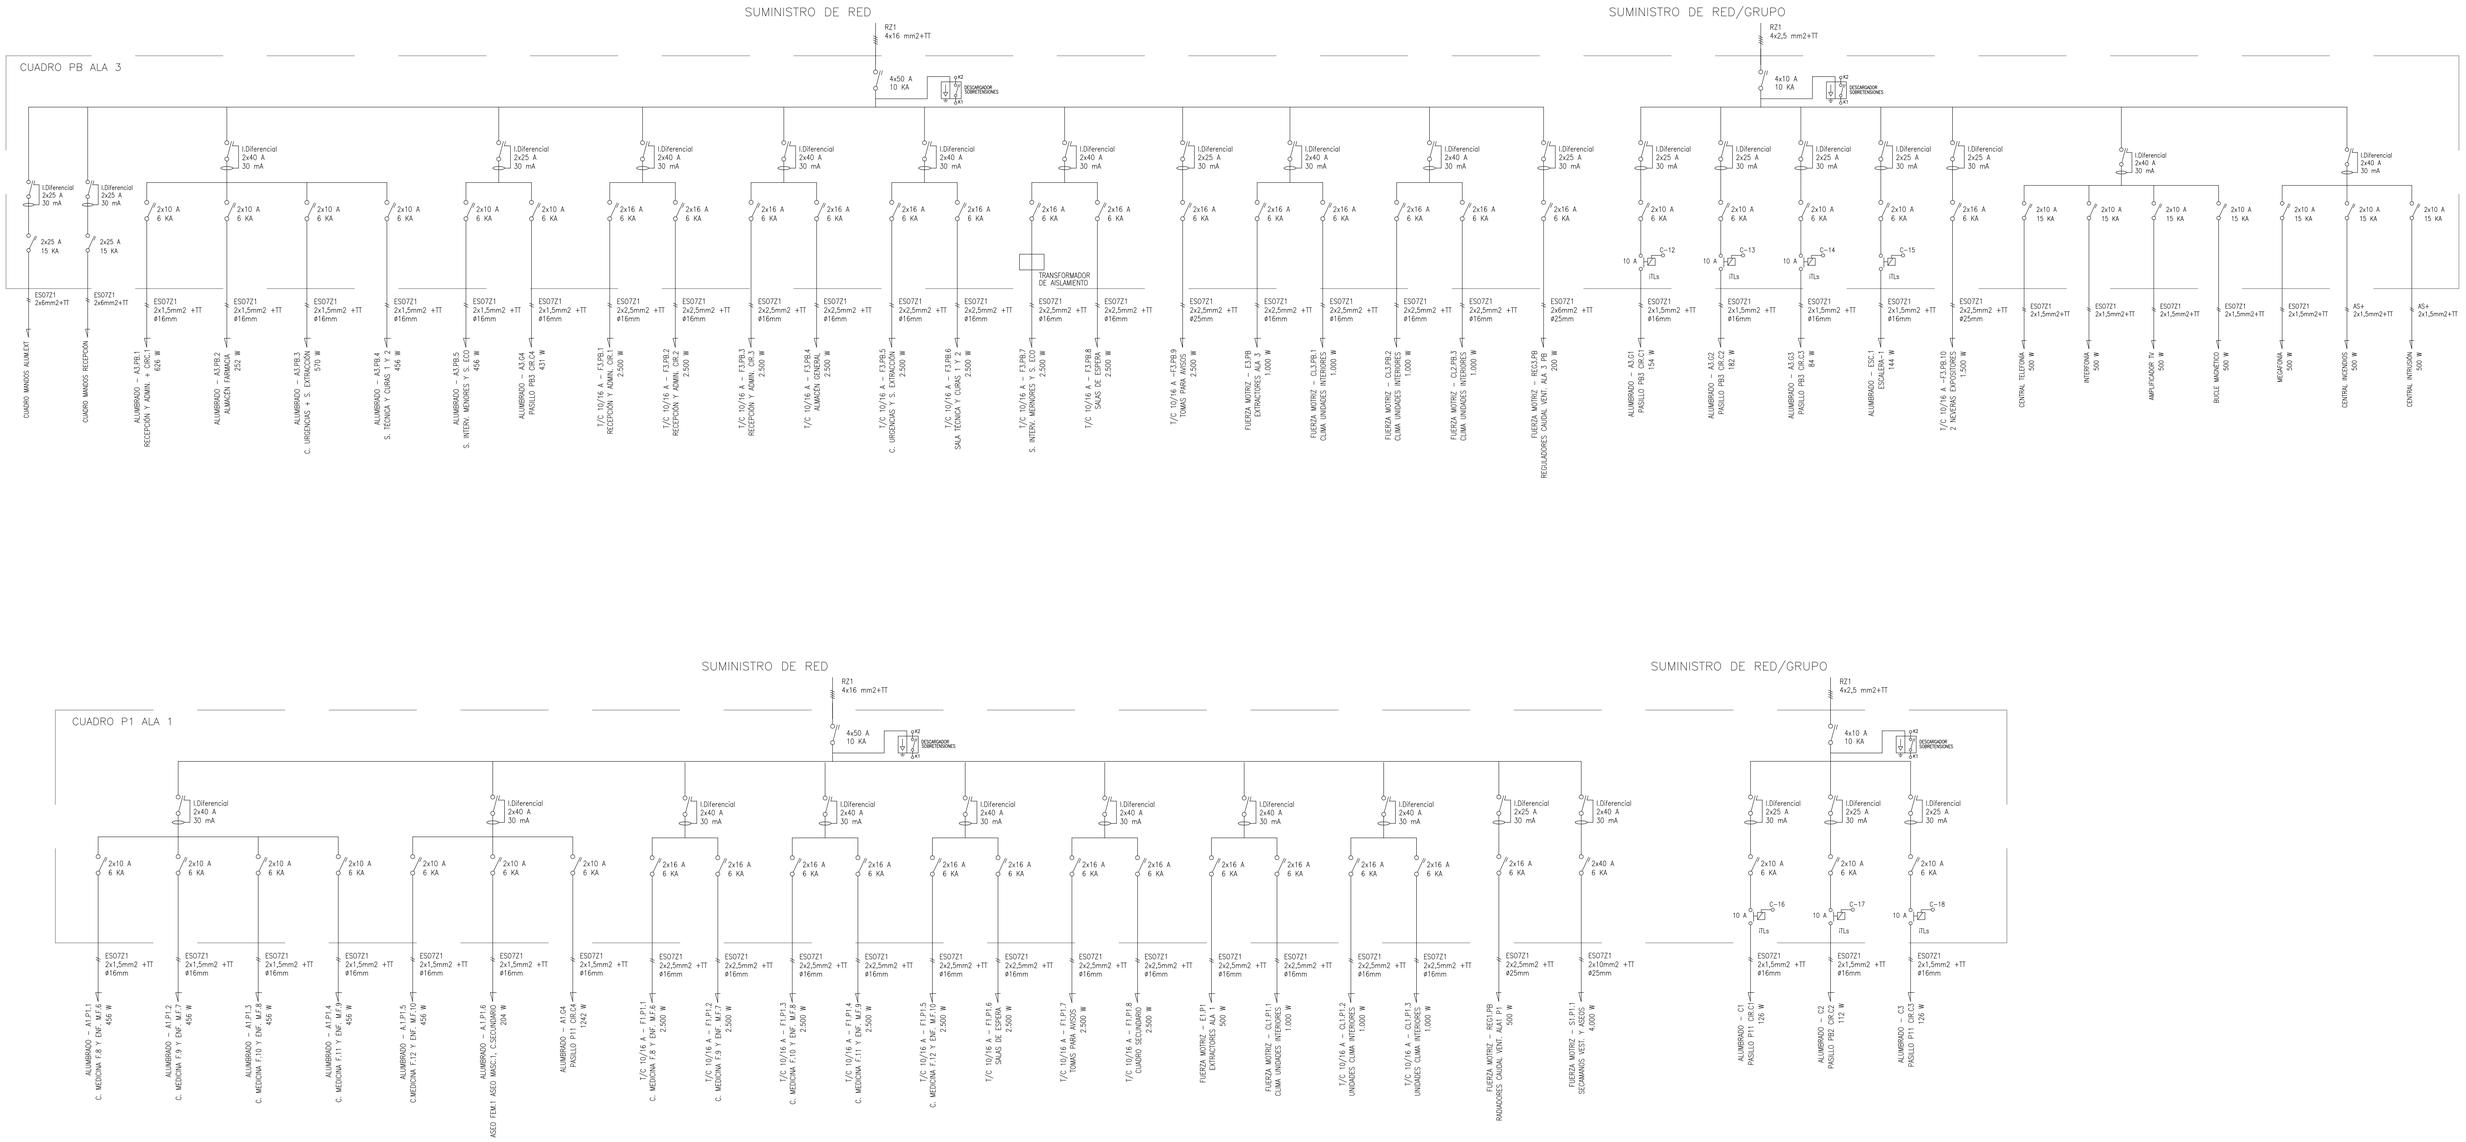

PROMOTOR:

GERENCIA ASISTENCIAL DE ATENCIÓN PRIMARIA DEL SERVICIO MADRILEÑO DE SALUD

Comunidad de Madrid | Gerencia Asistencial de Atención Primaria CONSEJERÍA DE SANIDAD

PROYECTO BÁSICO Y DE EJECUCIÓN PARA UN CENTRO DE ATENCIÓN PRIMARIA EN AVENIDA ABRANTES 111 (MADRID)

REDACTOR:
MIGUEL SAN JUAN. ARQUITECTO

CONTRATISTA DEL PROYECTO:
SAN JUAN ARQUITECTURA S.L. SCma

GRAN VÍA RAMÓN Y CAJAL, 53 -4. VALENCIA | TF.963800739 | FAX.963800806 | sanjuan@sanjuanarquitectura.com | WWW.SANJUANARQUITECTURA.COM INGENIERÍA Y MEDIOAMBIENTE

Nº PLANO: I.2.5.4

TÍTULO DEL PLANO: INSTALACIÓN BT. ESQUEMA UNIFILAR - 4

ESCALA:

FECHA: JULIO 2021

FDO: MIGUEL SAN JUAN. ARQUITECTO. 11803 COACV

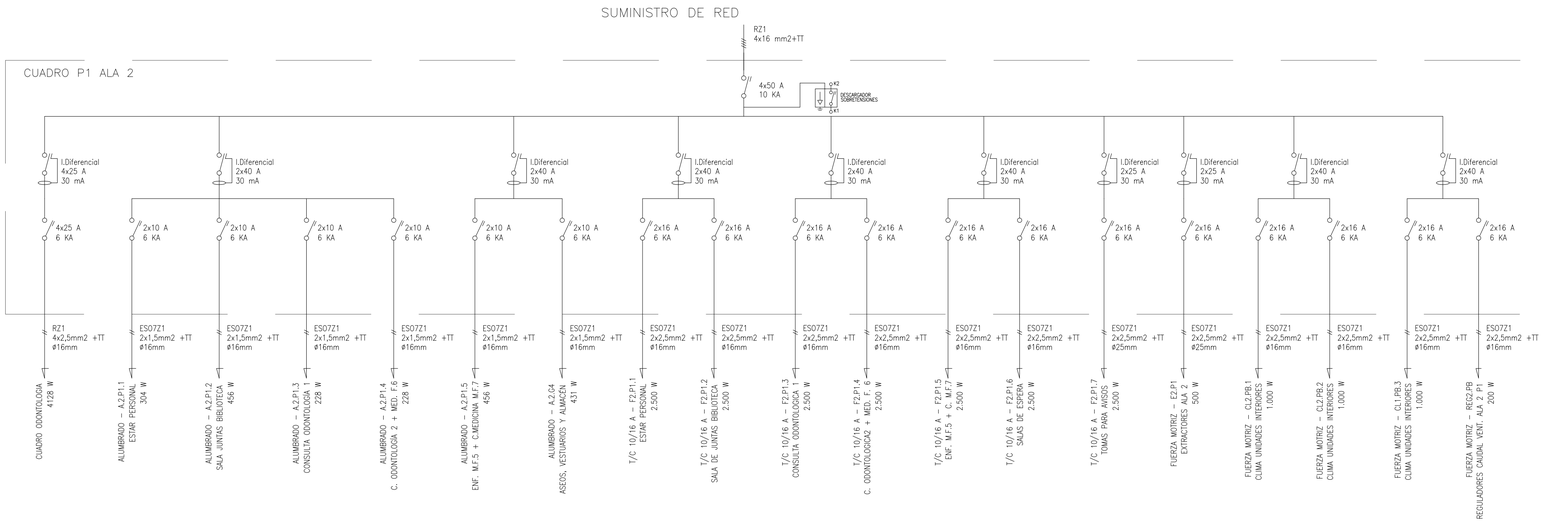

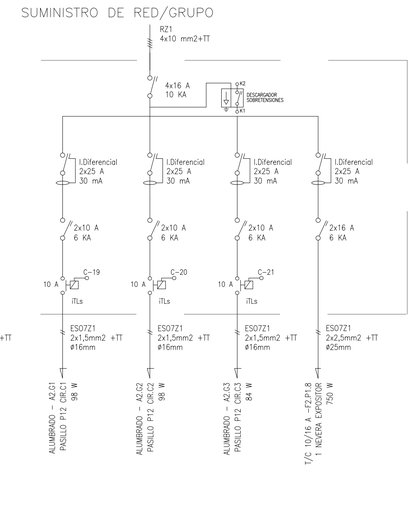

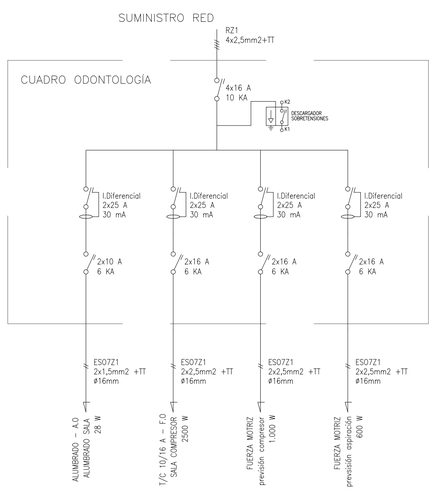

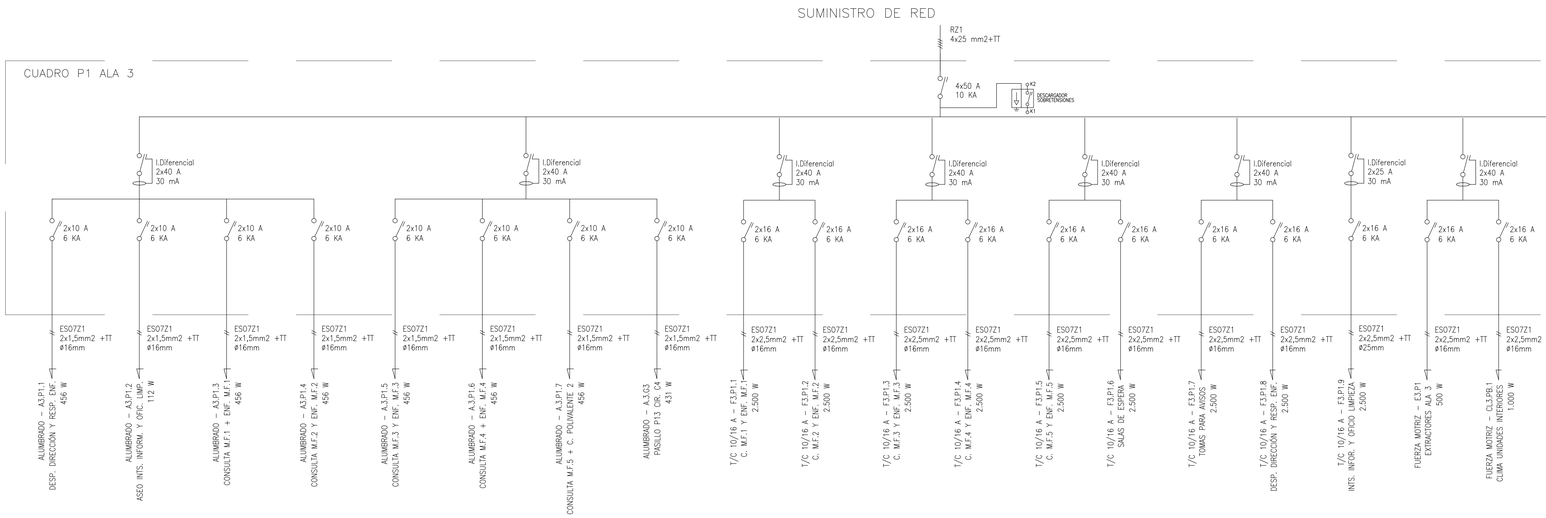

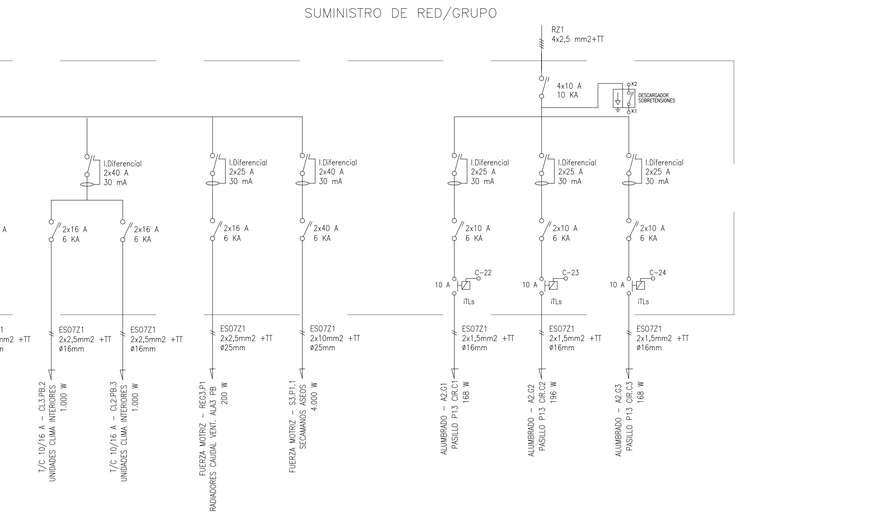

PROMOTOR:

GERENCIA ASISTENCIAL DE ATENCIÓN PRIMARIA DEL SERVICIO MADRILEÑO DE SALUD

Comunidad de Madrid | Gerencia Asistencial de Atención Primaria
CONSEJERÍA DE SANIDAD

PROYECTO BÁSICO Y DE EJECUCIÓN PARA UN CENTRO DE ATENCIÓN PRIMARIA EN AVENIDA ABRANTES 111 (MADRID)

REDACTOR:
MIGUEL SAN JUAN. ARQUITECTO

CONTRATISTA DEL PROYECTO:
SAN JUAN ARQUITECTURA S.L. SCma
GRAN VÍA RAMÓN Y CAJAL, 53 -4. VALENCIA | TF.963800739 | FAX.963800806 | sanjuan@sanjuanarquitectura.com | WWW.SANJUANARQUITECTURA.COM INGENIERÍA Y MEDIOAMBIENTE

Nº PLANO: I.2.5.5

TÍTULO DEL PLANO: INSTALACIÓN BT. ESQUEMA UNIFILAR - 5

ESCALA:

FECHA: JULIO 2021

FDO: MIGUEL SAN JUAN. ARQUITECTO. 11803 COACV

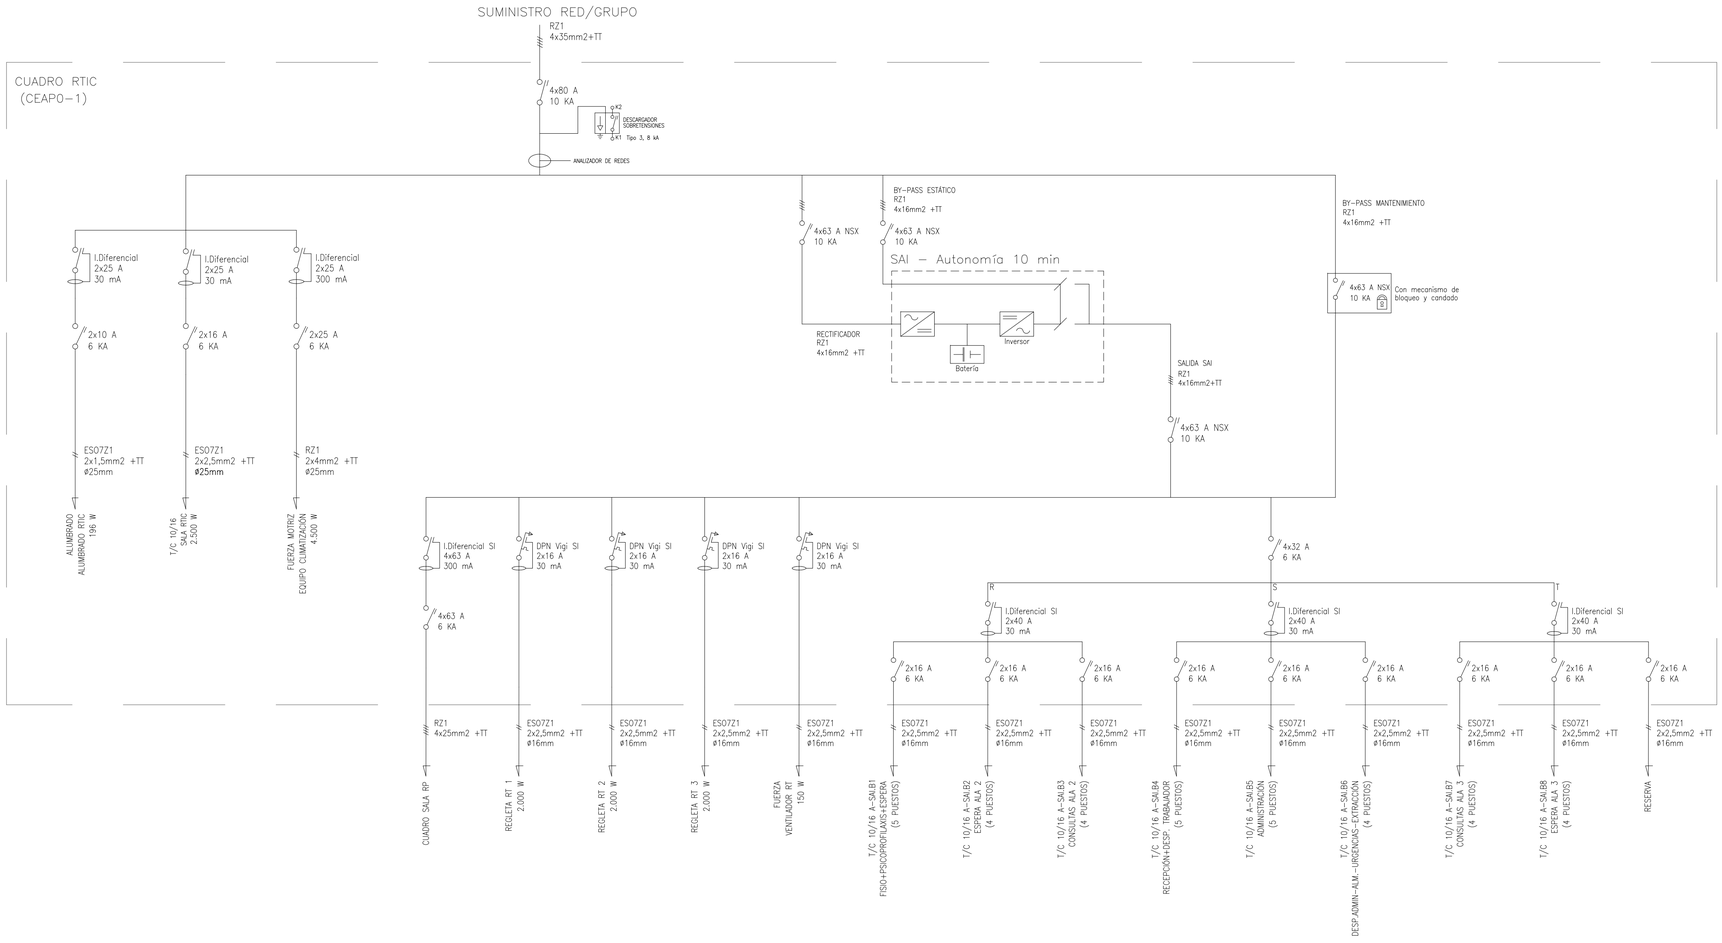

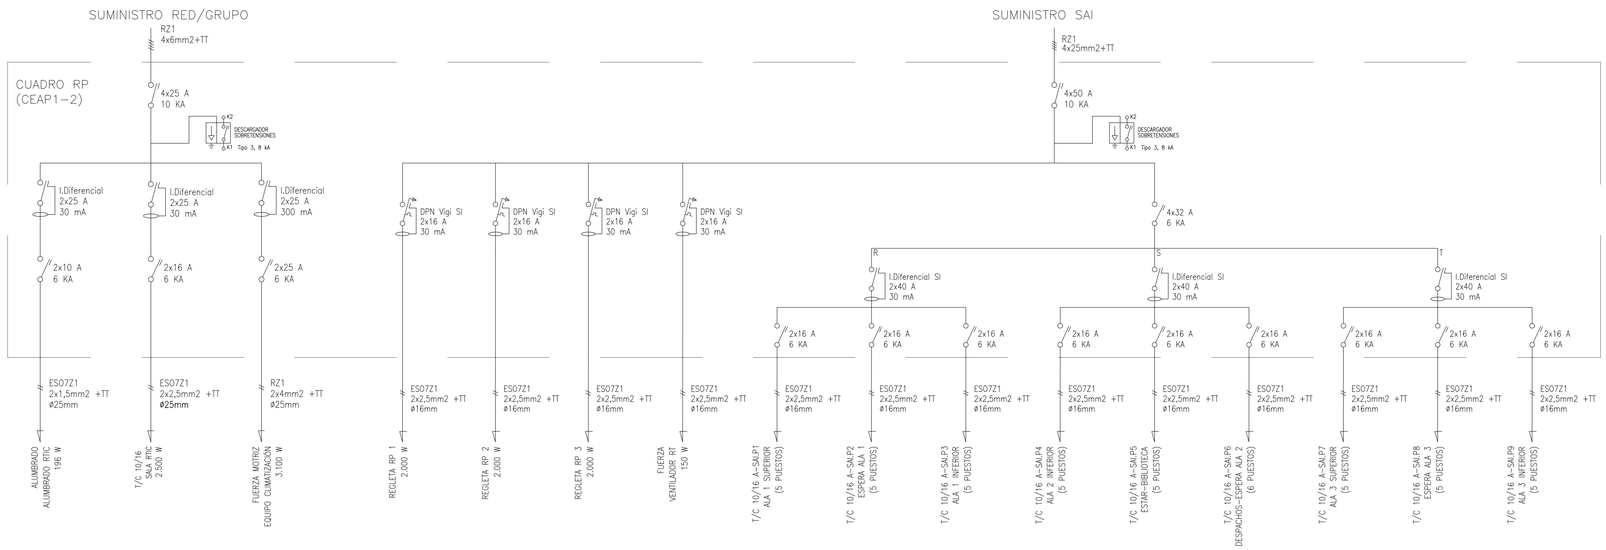

PROMOTOR:

GERENCIA ASISTENCIAL DE ATENCIÓN PRIMARIA DEL SERVICIO MADRILEÑO DE SALUD

Comunidad de Madrid | Gerencia Asistencial de Atención Primaria
CONSEJERÍA DE SANIDAD

PROYECTO BÁSICO Y DE EJECUCIÓN PARA UN CENTRO DE ATENCIÓN PRIMARIA EN AVENIDA ABRANTES 111 (MADRID)

REDACTOR:

MIGUEL SAN JUAN. ARQUITECTO

CONTRATISTA DEL PROYECTO:

SAN JUAN ARQUITECTURA S.L. SCma

GRAN VÍA RAMÓN Y CAJAL, 53 -4. VALENCIA | TF.963800739 | FAX.963800806 | sanjuan@sanjuanarquitectura.com | WWW.SANJUANARQUITECTURA.COM INGENIERÍA Y MEDIOAMBIENTE

Nº PLANO: I.2.5.6

ESCALA:

TÍTULO DEL PLANO: INSTALACIÓN BT. ESQUEMA UNIFILAR - 6

FECHA: JULIO 2021

FDO: MIGUEL SAN JUAN. ARQUITECTO. 11803 COACV

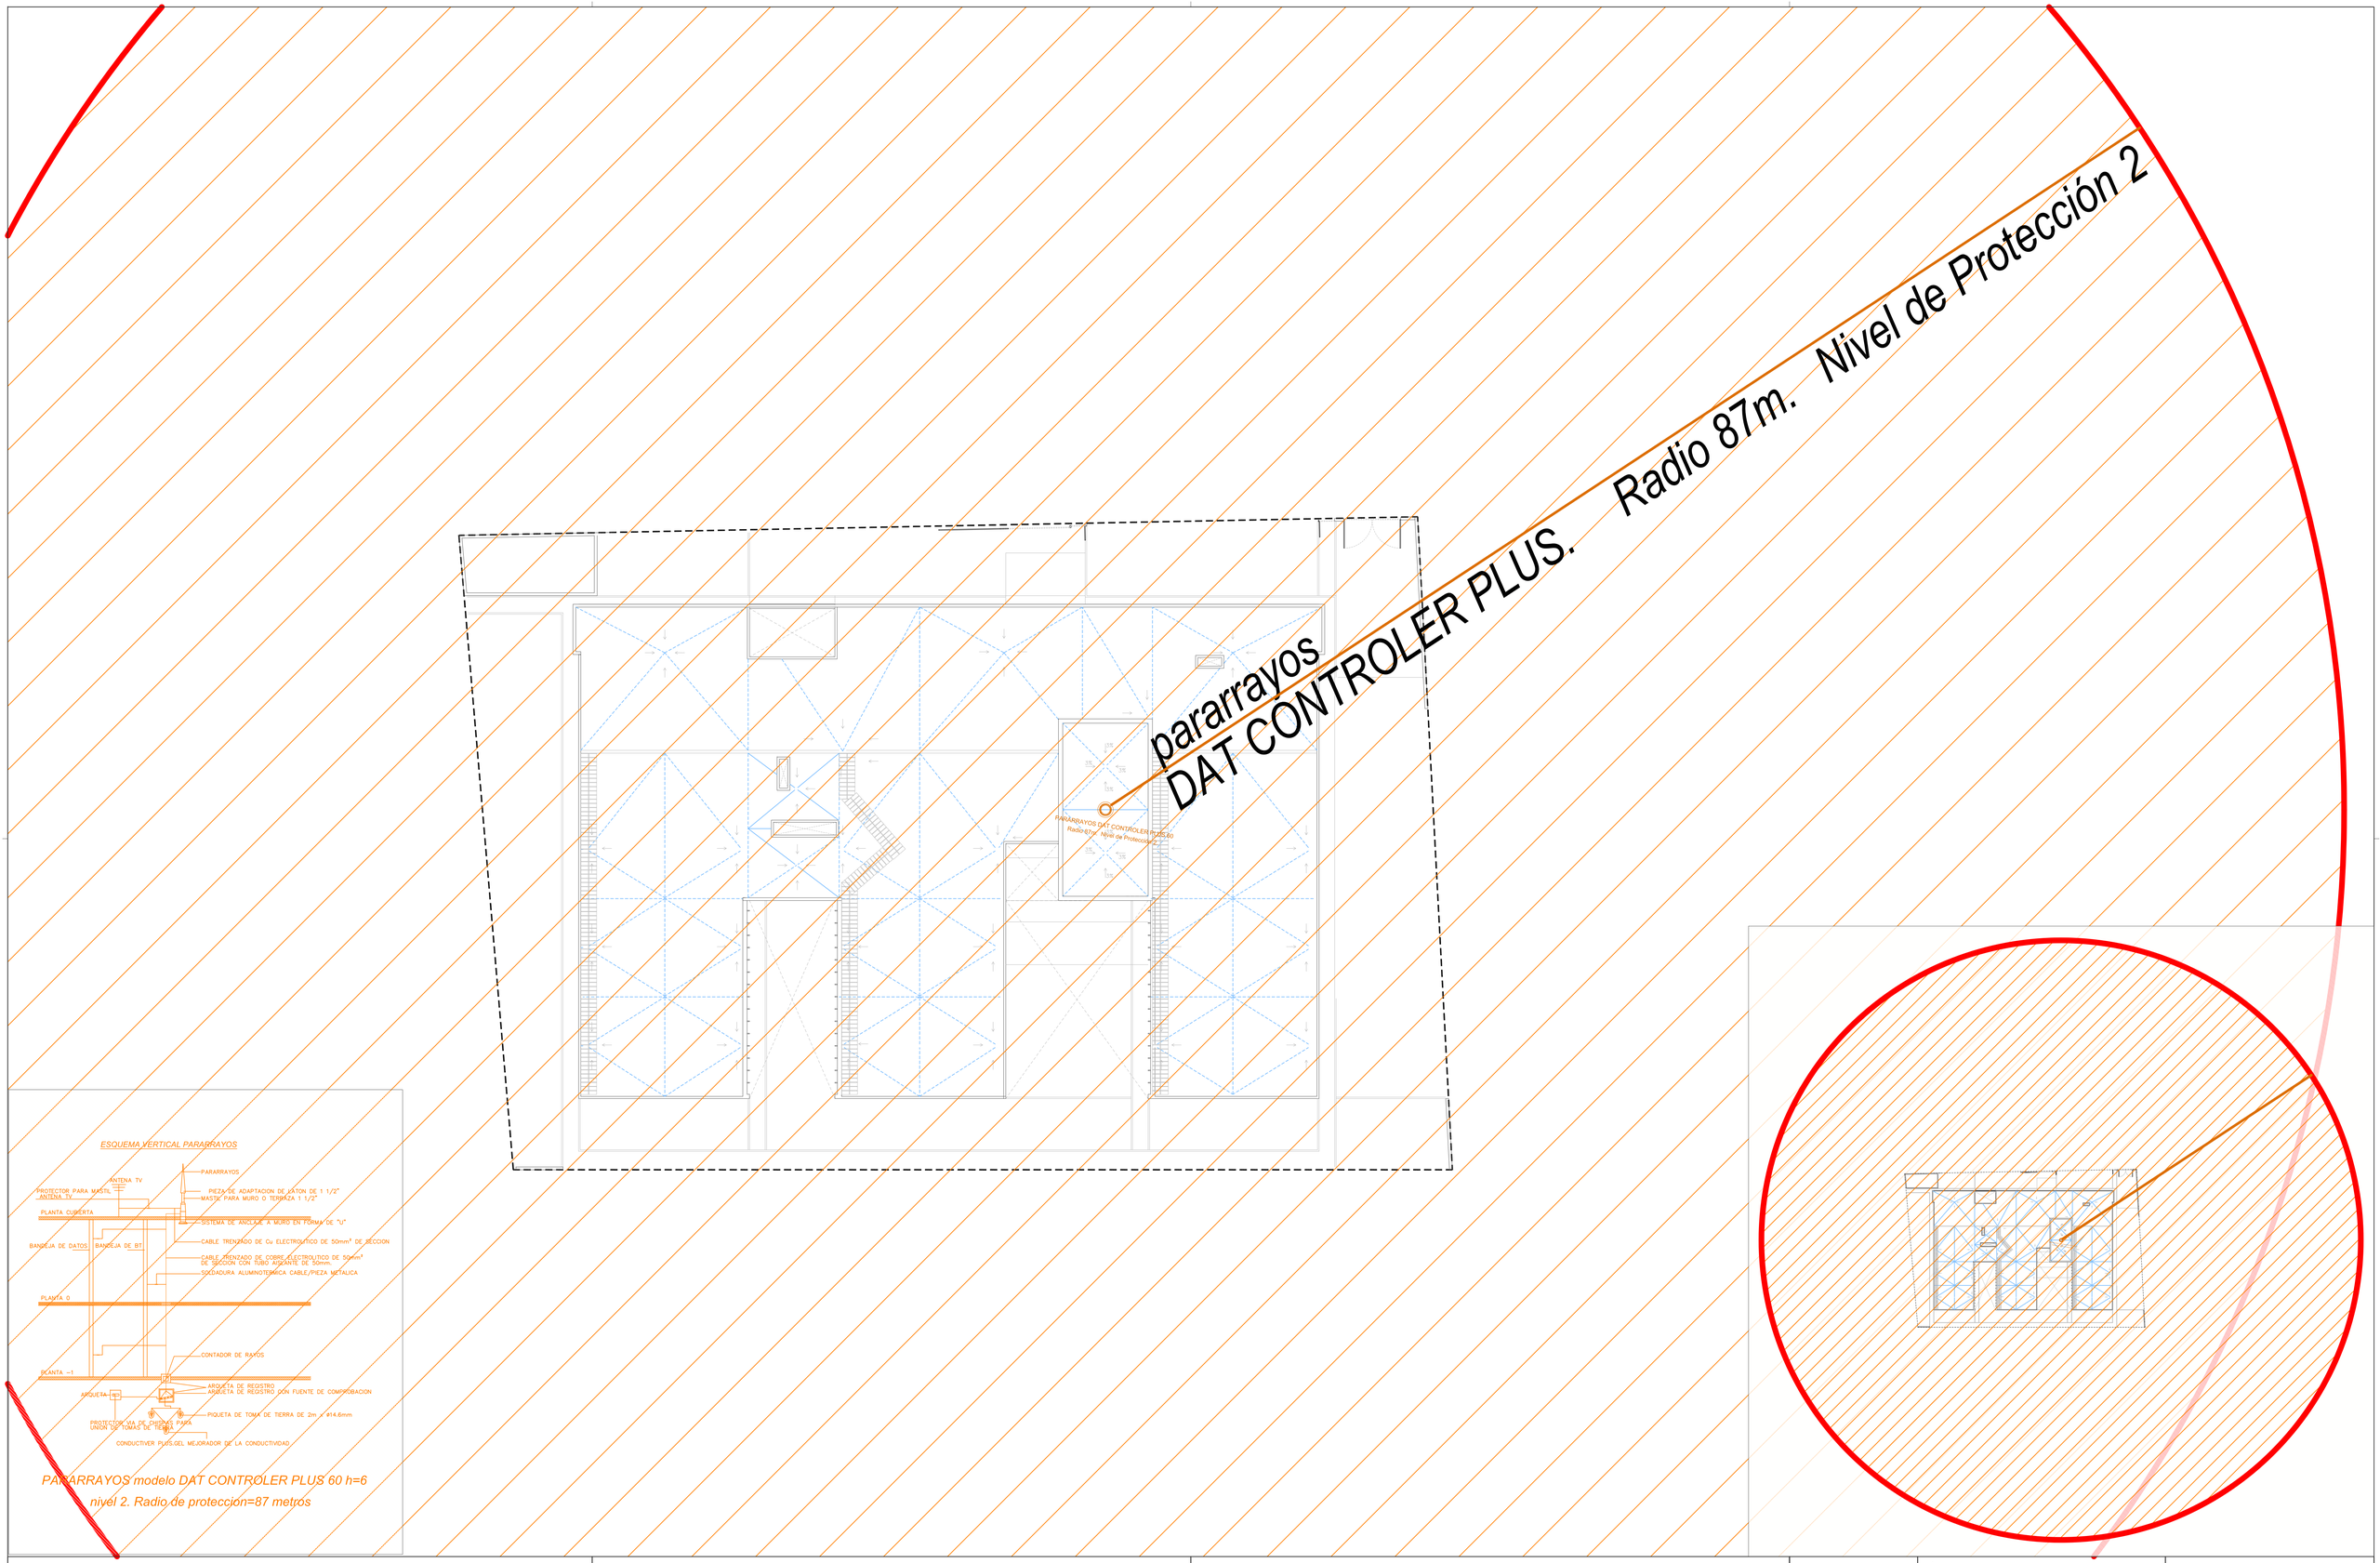

PROMOTOR:

GERENCIA ASISTENCIAL DE ATENCIÓN PRIMARIA DEL SERVICIO MADRILEÑO DE SALUD

Comunidad de Madrid
Gerencia Asistencial de Atención Primaria
CONSEJERÍA DE SANIDAD

PROYECTO BÁSICO Y DE EJECUCIÓN PARA UN CENTRO DE ATENCIÓN PRIMARIA EN AVENIDA ABRANTES 113 (MADRID)

REDACTOR:
MIGUEL SAN JUAN. ARQUITECTO

CONTRATISTA DEL PROYECTO:
SAN JUAN ARQUITECTURA S.L. SCma
GRAN VÍA RAMÓN Y CAJAL, 53 -4. VALENCIA | TF.963800739 | FAX.963800806 | sanjuan@sanjuanarquitectura.com | WWW.SANJUANARQUITECTURA.COM INGENIERÍA Y MEDIOAMBIENTE

Nº PLANO:	TÍTULO DEL PLANO:
I.2.6.1	INSTALACIÓN BT. PARARRAYOS. PLANTA CUBIERTA
ESCALA: A1 E 1:100	FECHA: JULIO 2021

FDO: MIGUEL SAN JUAN. ARQUITECTO. 11803 COACV

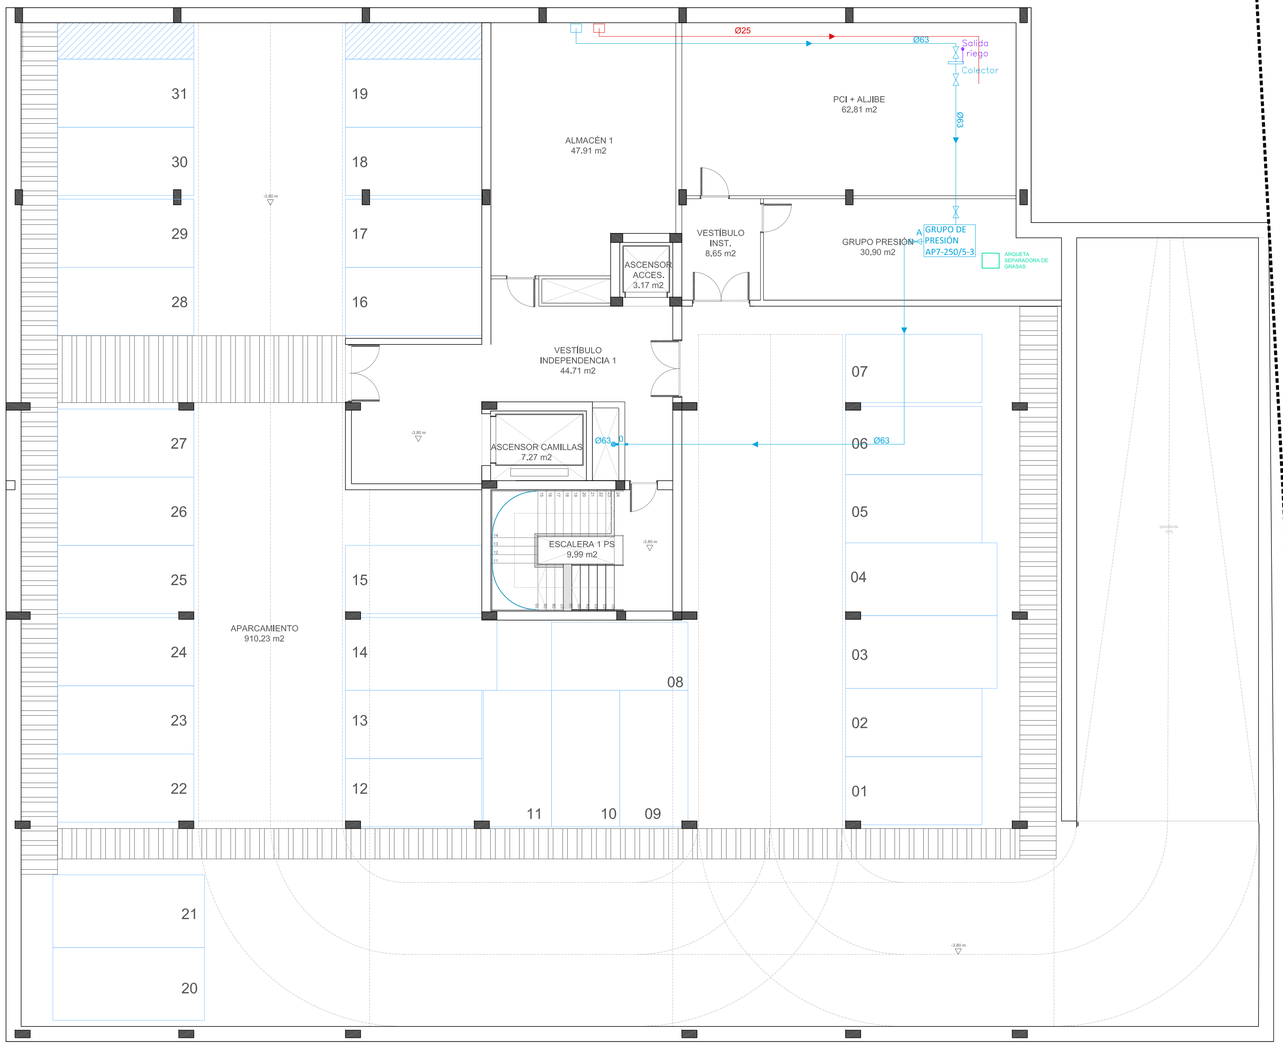

LEYENDA INSTALACIÓN DE FONTANERÍA

- AGUA FRÍA
- AGUA CALIENTE SANITARIA IMPULSIÓN
- AGUA CALIENTE SANITARIA RETORNO
- TUBERÍA ENTERRADA
- TOMA AGUA FRÍA
- TOMA AGUA CALIENTE
- LLAVE MEZCLADORA
- LLAVE DE PASO
- MONTANTE
- COLECTOR
- COLLARINES INTUMESCENTES (CAMBIO DE SECTOR DE INCENDIO)
- ALIMENTACIÓN CUARTO PCI

PROMOTOR:

GERENCIA ASISTENCIAL DE ATENCIÓN PRIMARIA DEL SERVICIO MADRILEÑO DE SALUD

Comunidad de Madrid
Gerencia Asistencial de Atención Primaria
CONSEJERÍA DE SANIDAD

PROYECTO BÁSICO Y DE EJECUCIÓN PARA UN CENTRO DE ATENCIÓN PRIMARIA EN AVENIDA ABRANTES 113 (MADRID)

REDACTOR:

MIGUEL SAN JUAN. ARQUITECTO

CONTRATISTA DEL PROYECTO:

SAN JUAN ARQUITECTURA S.L. SCma

GRAN VÍA RAMÓN Y CAJAL, 53 -4. VALENCIA | TF.963800739 | FAX.963800806 | sanjuan@sanjuanarquitectura.com | WWW.SANJUANARQUITECTURA.COM INGENIERÍA Y MEDIOAMBIENTE

Nº PLANO:	TÍTULO DEL PLANO:
I.3.1.1	INSTALACIÓN FONTANERÍA-PCI. PLANTA SÓTANO
ESCALA: A1 E 1:100	FECHA: JULIO 2021

FDO: MIGUEL SAN JUAN. ARQUITECTO. 11803 COACV

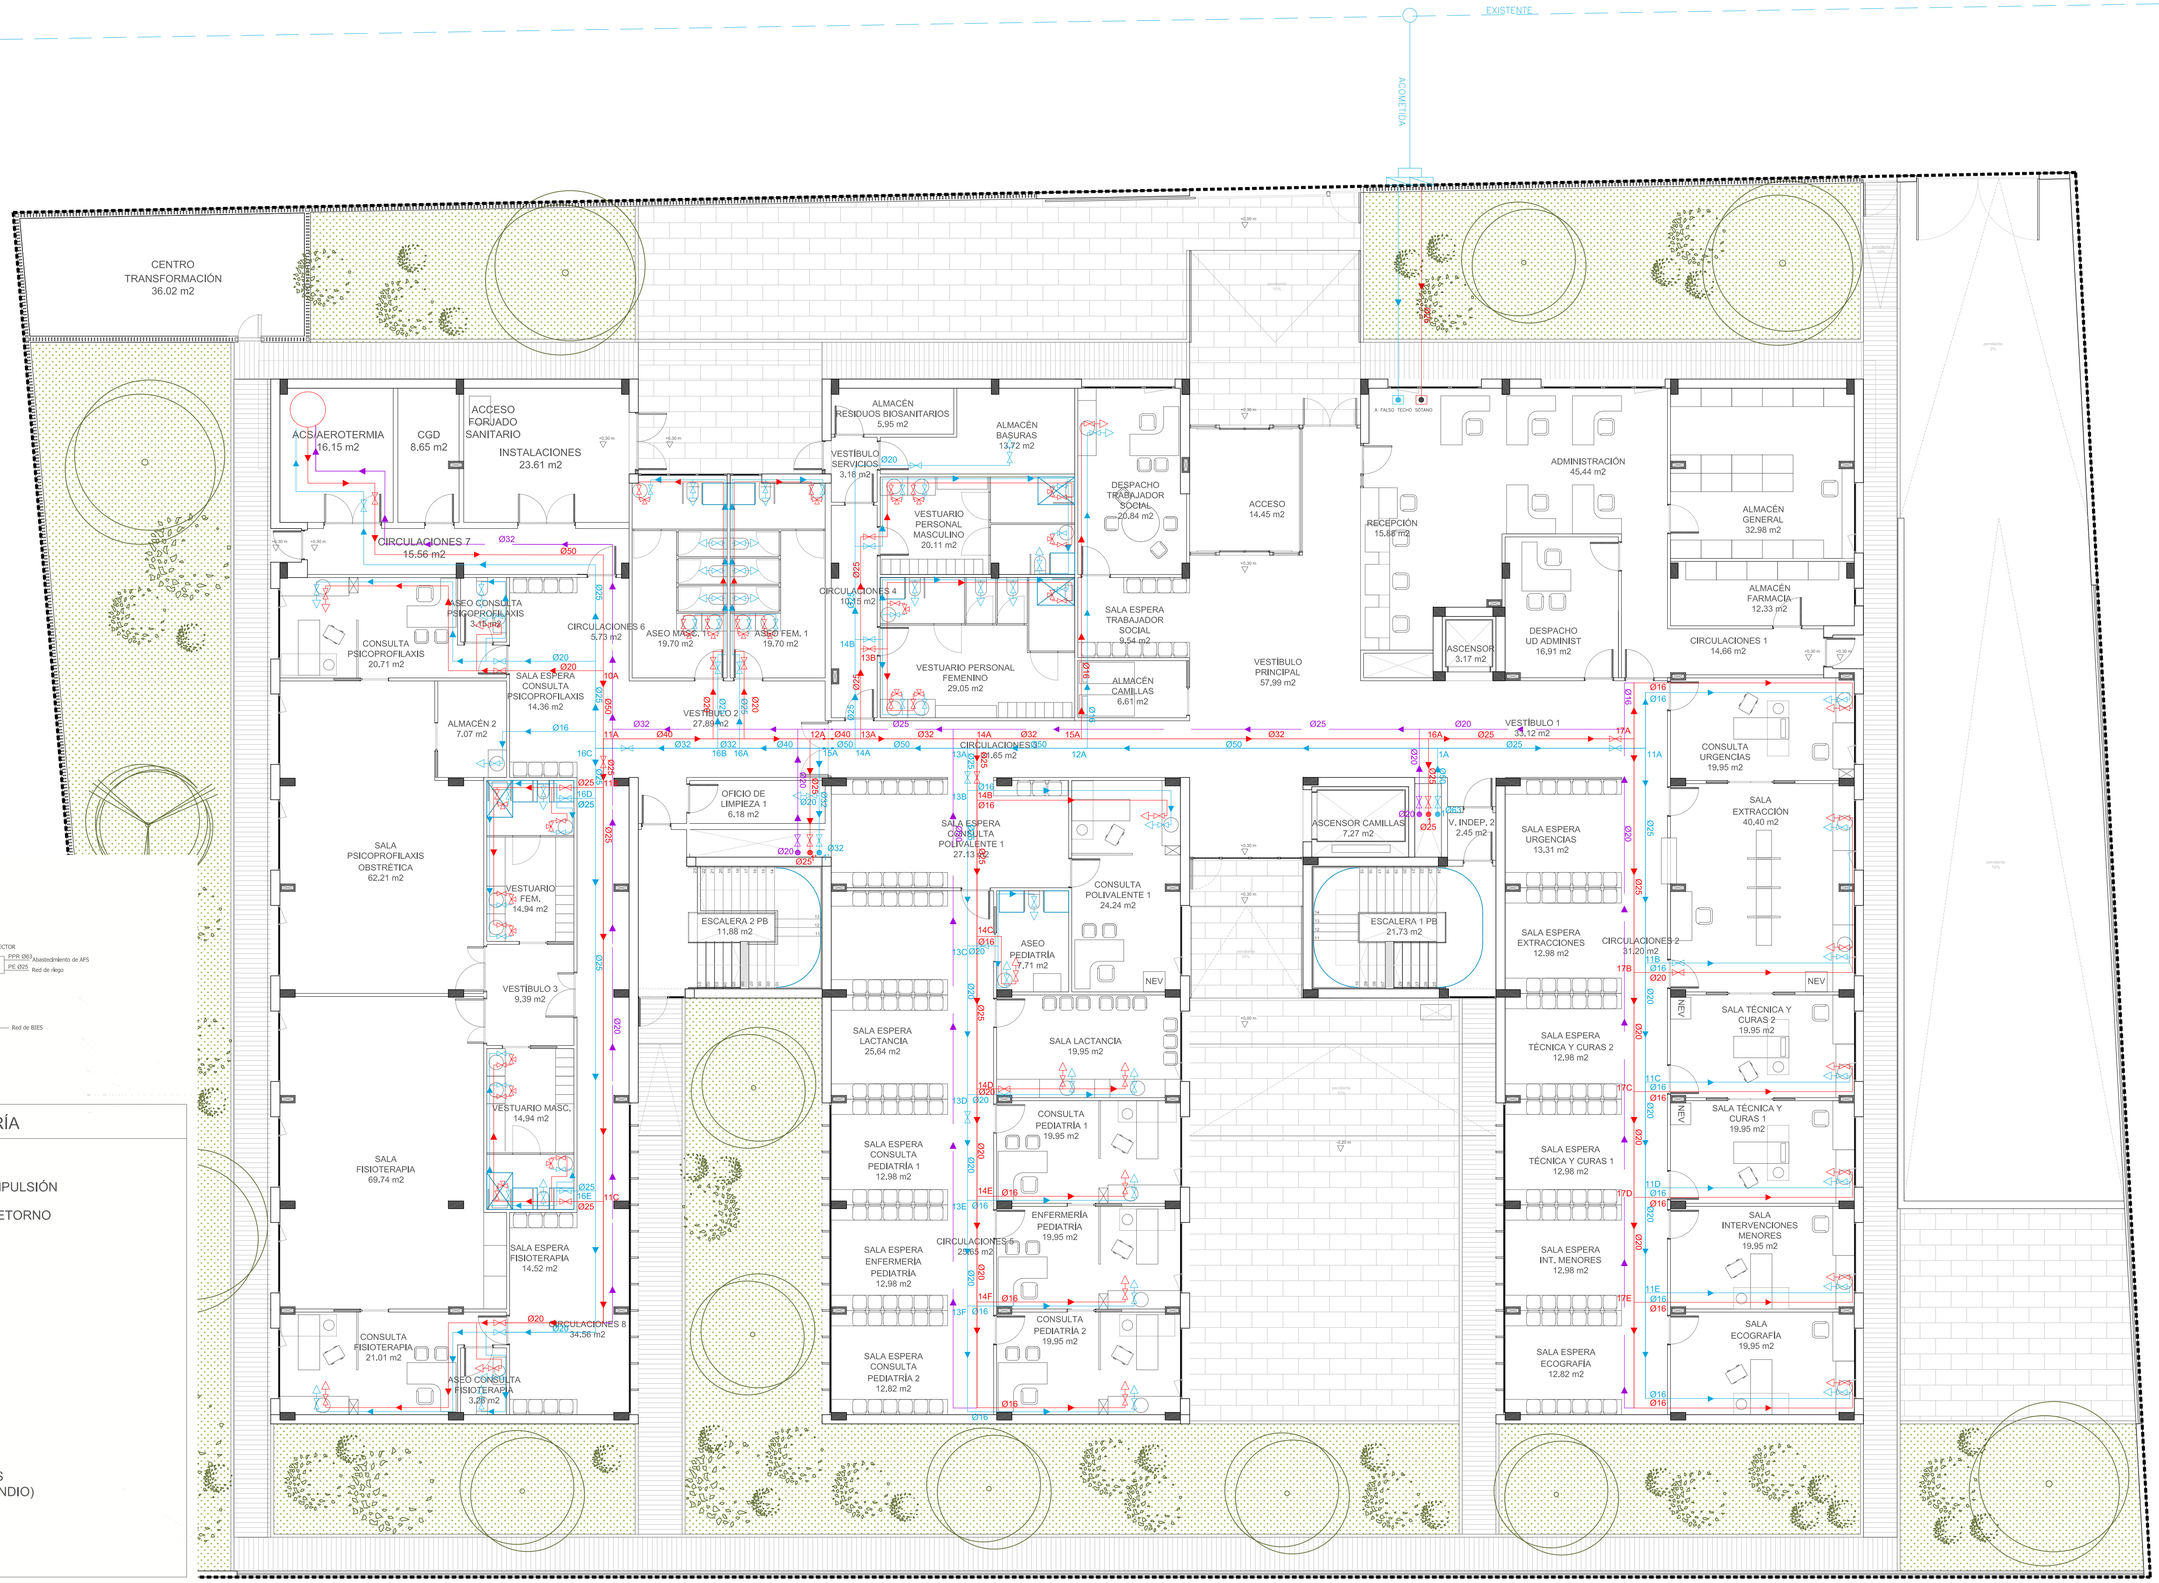

ESQUEMA PRINCIPIO DE AFS

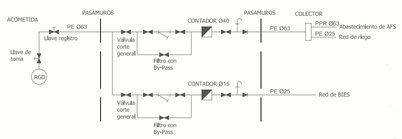

LEYENDA INSTALACIÓN DE FONTANERÍA

- AGUA FRÍA
- AGUA CALIENTE SANITARIA IMPULSIÓN
- AGUA CALIENTE SANITARIA RETORNO
- TUBERÍA ENTERRADA
- TOMA AGUA FRÍA
- TOMA AGUA CALIENTE
- LLAVE MEZCLADORA
- LLAVE DE PASO
- MONTANTE
- COLECTOR
- COLLARINES INTUMESCENTES (CAMBIO DE SECTOR DE INCENDIO)
- ALIMENTACIÓN CUARTO PCI

PROMOTOR:

GERENCIA ASISTENCIAL DE ATENCIÓN PRIMARIA DEL SERVICIO MADRILEÑO DE SALUD

Comunidad de Madrid | Gerencia Asistencial de Atención Primaria CONSEJERÍA DE SANIDAD

PROYECTO BÁSICO Y DE EJECUCIÓN PARA UN CENTRO DE ATENCIÓN PRIMARIA EN AVENIDA ABRANTES 113 (MADRID)

REDACTOR:
MIGUEL SAN JUAN. ARQUITECTO

CONTRATISTA DEL PROYECTO:
SAN JUAN ARQUITECTURA S.L. SCma

GRAN VÍA RAMÓN Y CAJAL, 53 -4. VALENCIA | TF.963800739 | FAX.963800806 | sanjuan@sanjuanarquitectura.com | WWW.SANJUANARQUITECTURA.COM INGENIERÍA Y MEDIOAMBIENTE

Nº PLANO: I.3.1.2

TÍTULO DEL PLANO: INSTALACIÓN FONTANERÍA-PCI. PLANTA BAJA

ESCALA: A1 E 1:100

FECHA: JULIO 2021

FDO: MIGUEL SAN JUAN. ARQUITECTO. 11803 COACV

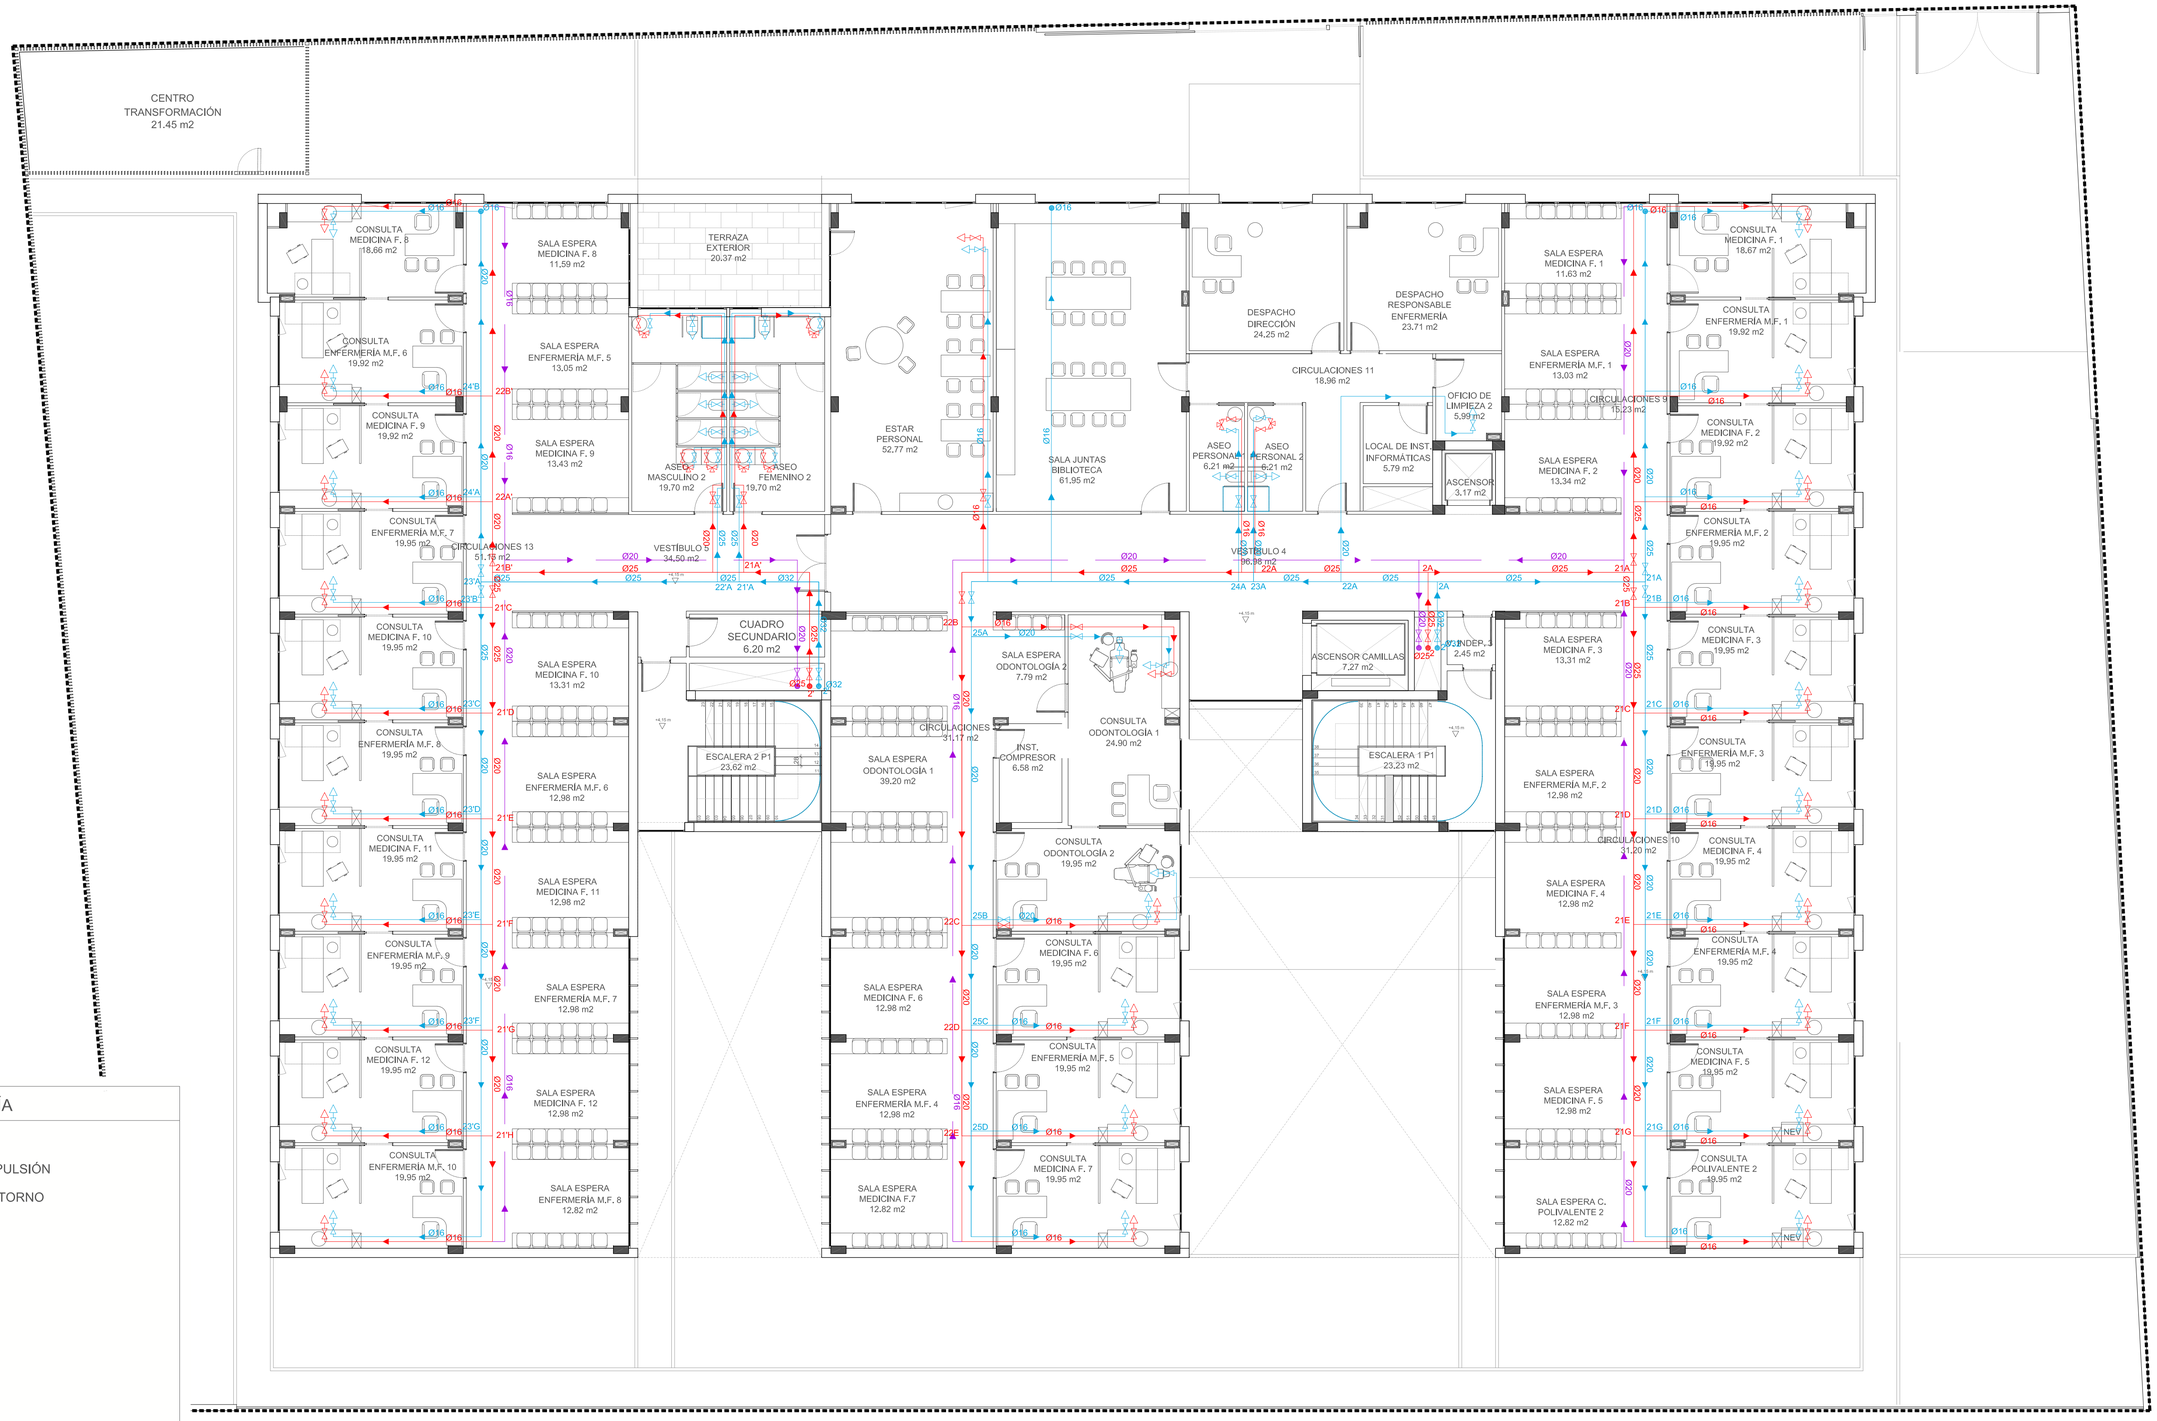

LEYENDA INSTALACIÓN DE FONTANERÍA

- AGUA FRÍA
- AGUA CALIENTE SANITARIA IMPULSIÓN
- AGUA CALIENTE SANITARIA RETORNO
- TUBERÍA ENTERRADA
- TOMA AGUA FRÍA
- TOMA AGUA CALIENTE
- LLAVE MEZCLADORA
- LLAVE DE PASO
- MONTANTE
- COLECTOR
- COLLARINES INTUMESCENTES (CAMBIO DE SECTOR DE INCENDIO)
- ALIMENTACIÓN CUARTO PCI

PROMOTOR:

GERENCIA ASISTENCIAL DE ATENCIÓN PRIMARIA DEL SERVICIO MADRILEÑO DE SALUD

Comunidad de Madrid | Gerencia Asistencial de Atención Primaria | CONSEJERÍA DE SANIDAD

PROYECTO BÁSICO Y DE EJECUCIÓN PARA UN CENTRO DE ATENCIÓN PRIMARIA EN AVENIDA ABRANTES 113 (MADRID)

REDACTOR:
MIGUEL SAN JUAN. ARQUITECTO

CONTRATISTA DEL PROYECTO:
SAN JUAN ARQUITECTURA S.L. SCma

GRAN VÍA RAMÓN Y CAJAL, 53 -4. VALENCIA | TF.963800739 | FAX.963800806 | sanjuan@sanjuanarquitectura.com | WWW.SANJUANARQUITECTURA.COM INGENIERÍA Y MEDIOAMBIENTE

Nº PLANO: I.3.1.3

TÍTULO DEL PLANO: INSTALACIÓN FONTANERÍA. PLANTA PRIMERA

ESCALA: A1 E 1:100

FECHA: JULIO 2021

FDO: MIGUEL SAN JUAN. ARQUITECTO. 11803 COACV

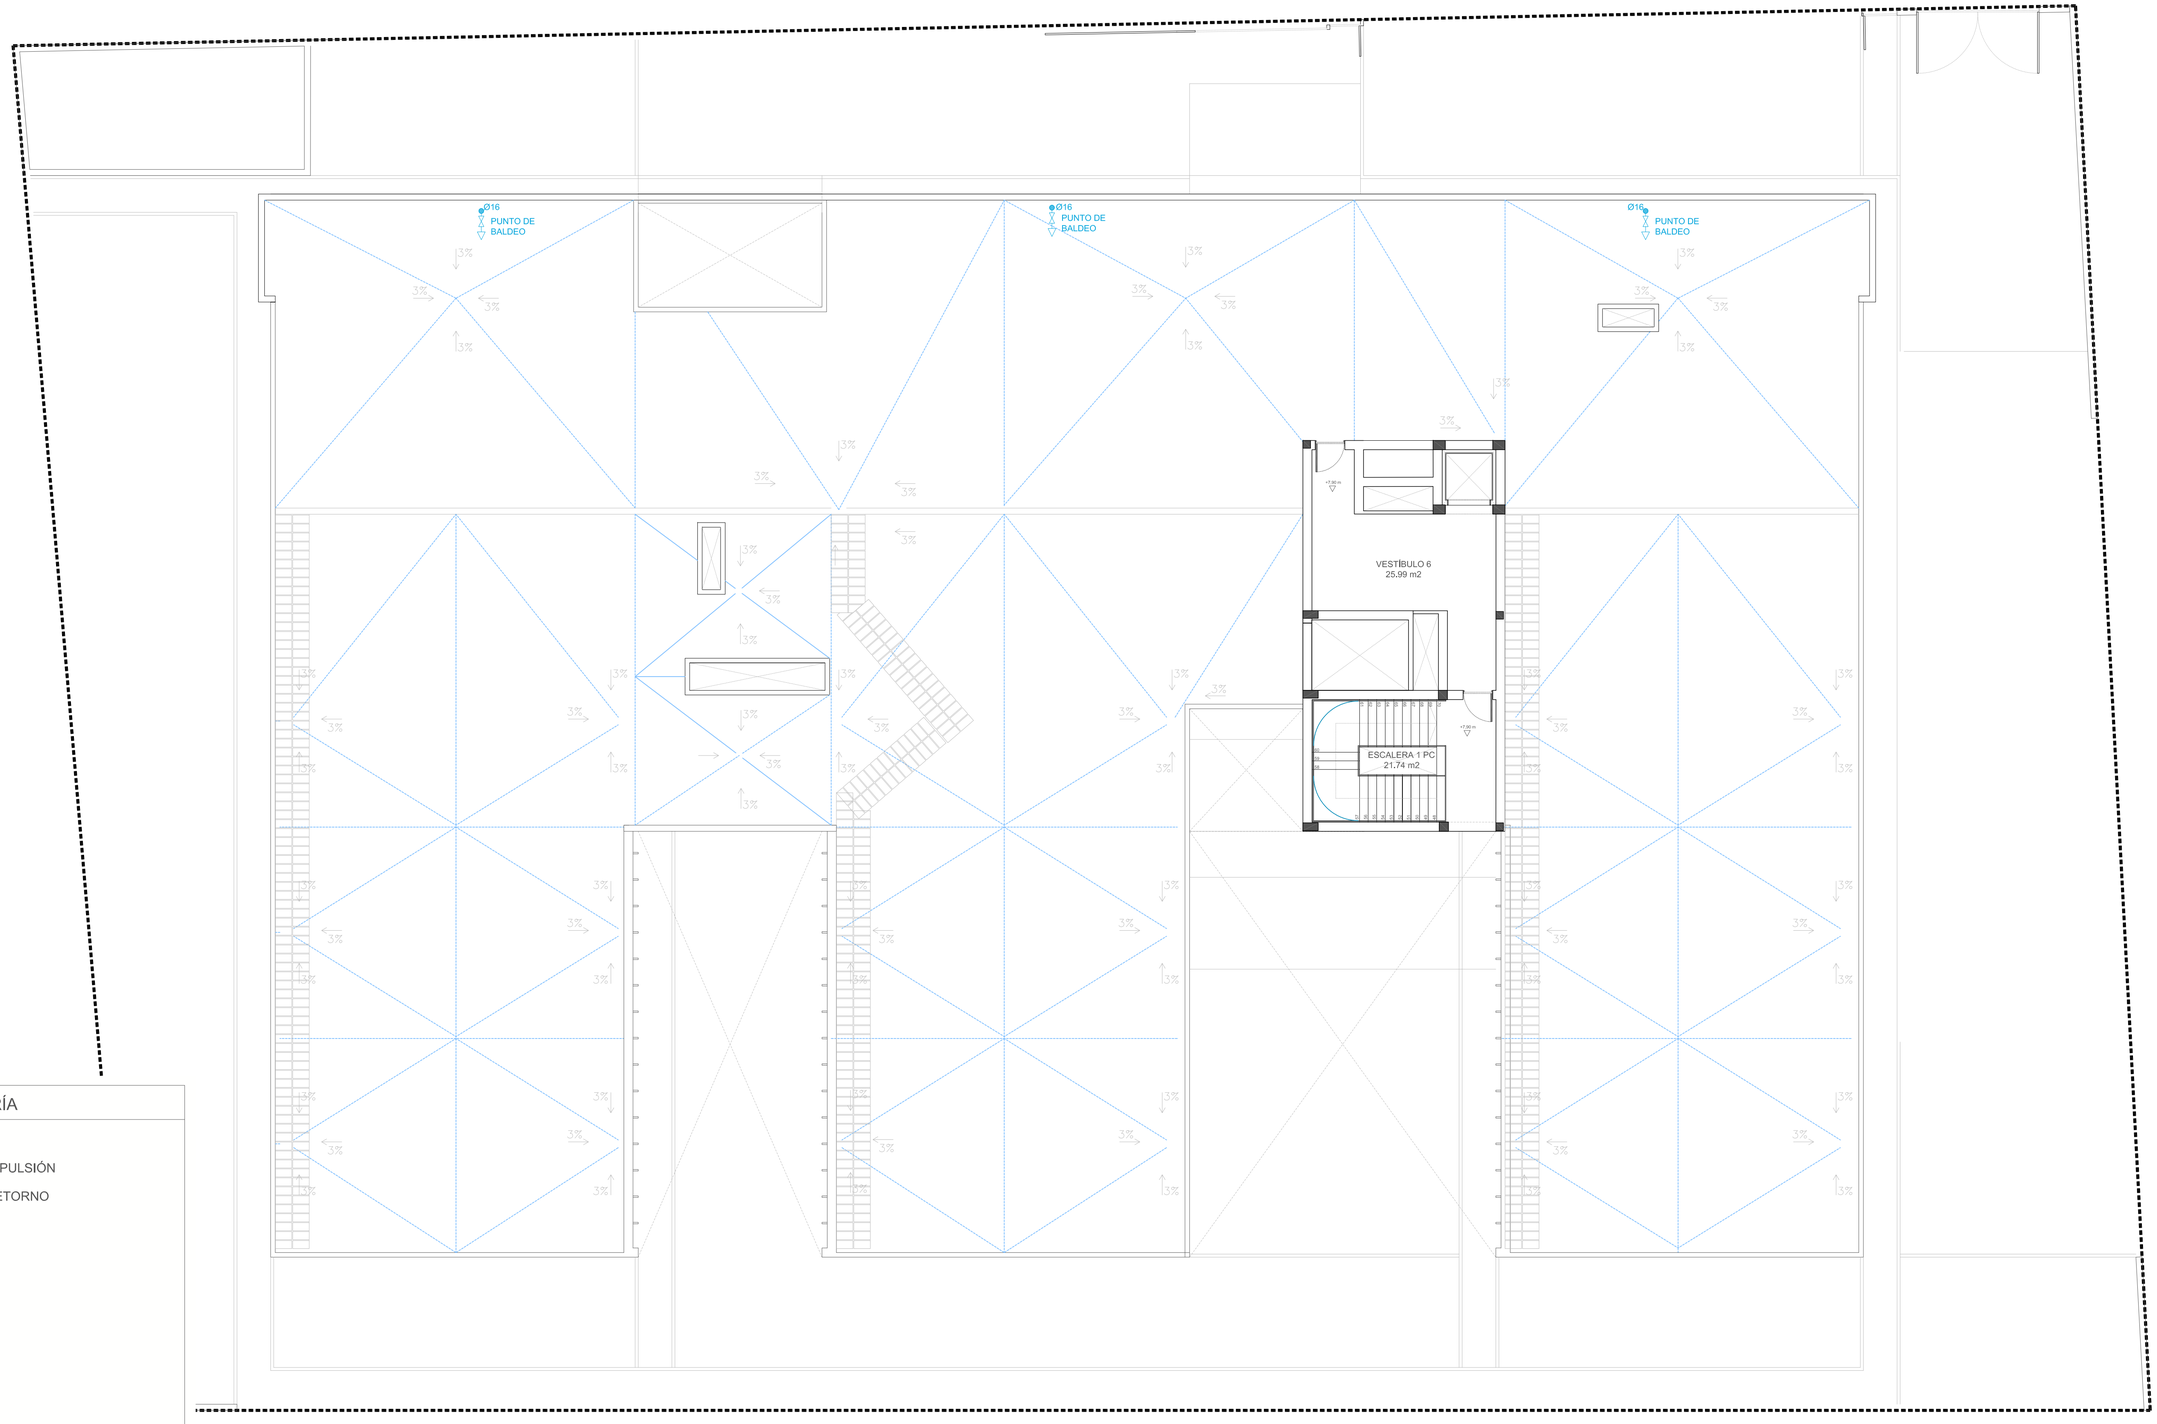

LEYENDA INSTALACIÓN DE FONTANERÍA

- AGUA FRÍA
- AGUA CALIENTE SANITARIA IMPULSIÓN
- AGUA CALIENTE SANITARIA RETORNO
- TUBERÍA ENTERRADA
- TOMA AGUA FRÍA
- TOMA AGUA CALIENTE
- LLAVE MEZCLADORA
- LLAVE DE PASO
- MONTANTE
- COLECTOR
- COLLARINES INTUMESCENTES (CAMBIO DE SECTOR DE INCENDIO)
- ALIMENTACIÓN CUARTO PCI

PROMOTOR:

GERENCIA ASISTENCIAL DE ATENCIÓN PRIMARIA DEL SERVICIO MADRILEÑO DE SALUD

Comunidad de Madrid
Gerencia Asistencial de Atención Primaria
CONSEJERÍA DE SANIDAD

PROYECTO BÁSICO Y DE EJECUCIÓN PARA UN CENTRO DE ATENCIÓN PRIMARIA EN AVENIDA ABRANTES 113 (MADRID)

REDACTOR:
MIGUEL SAN JUAN. ARQUITECTO

CONTRATISTA DEL PROYECTO:
SAN JUAN ARQUITECTURA S.L. SCma
GRAN VÍA RAMÓN Y CAJAL, 53 -4. VALENCIA | TF.963800739 | FAX.963800806 | sanjuan@sanjuanarquitectura.com | WWW.SANJUANARQUITECTURA.COM INGENIERÍA Y MEDIOAMBIENTE

Nº PLANO: I.3.1.4

TÍTULO DEL PLANO: INSTALACIÓN FONTANERÍA. PLANTA CUBIERTA

ESCALA: A1 E 1:100

FECHA: JULIO 2021

FDO: MIGUEL SAN JUAN. ARQUITECTO. 11803 COACV

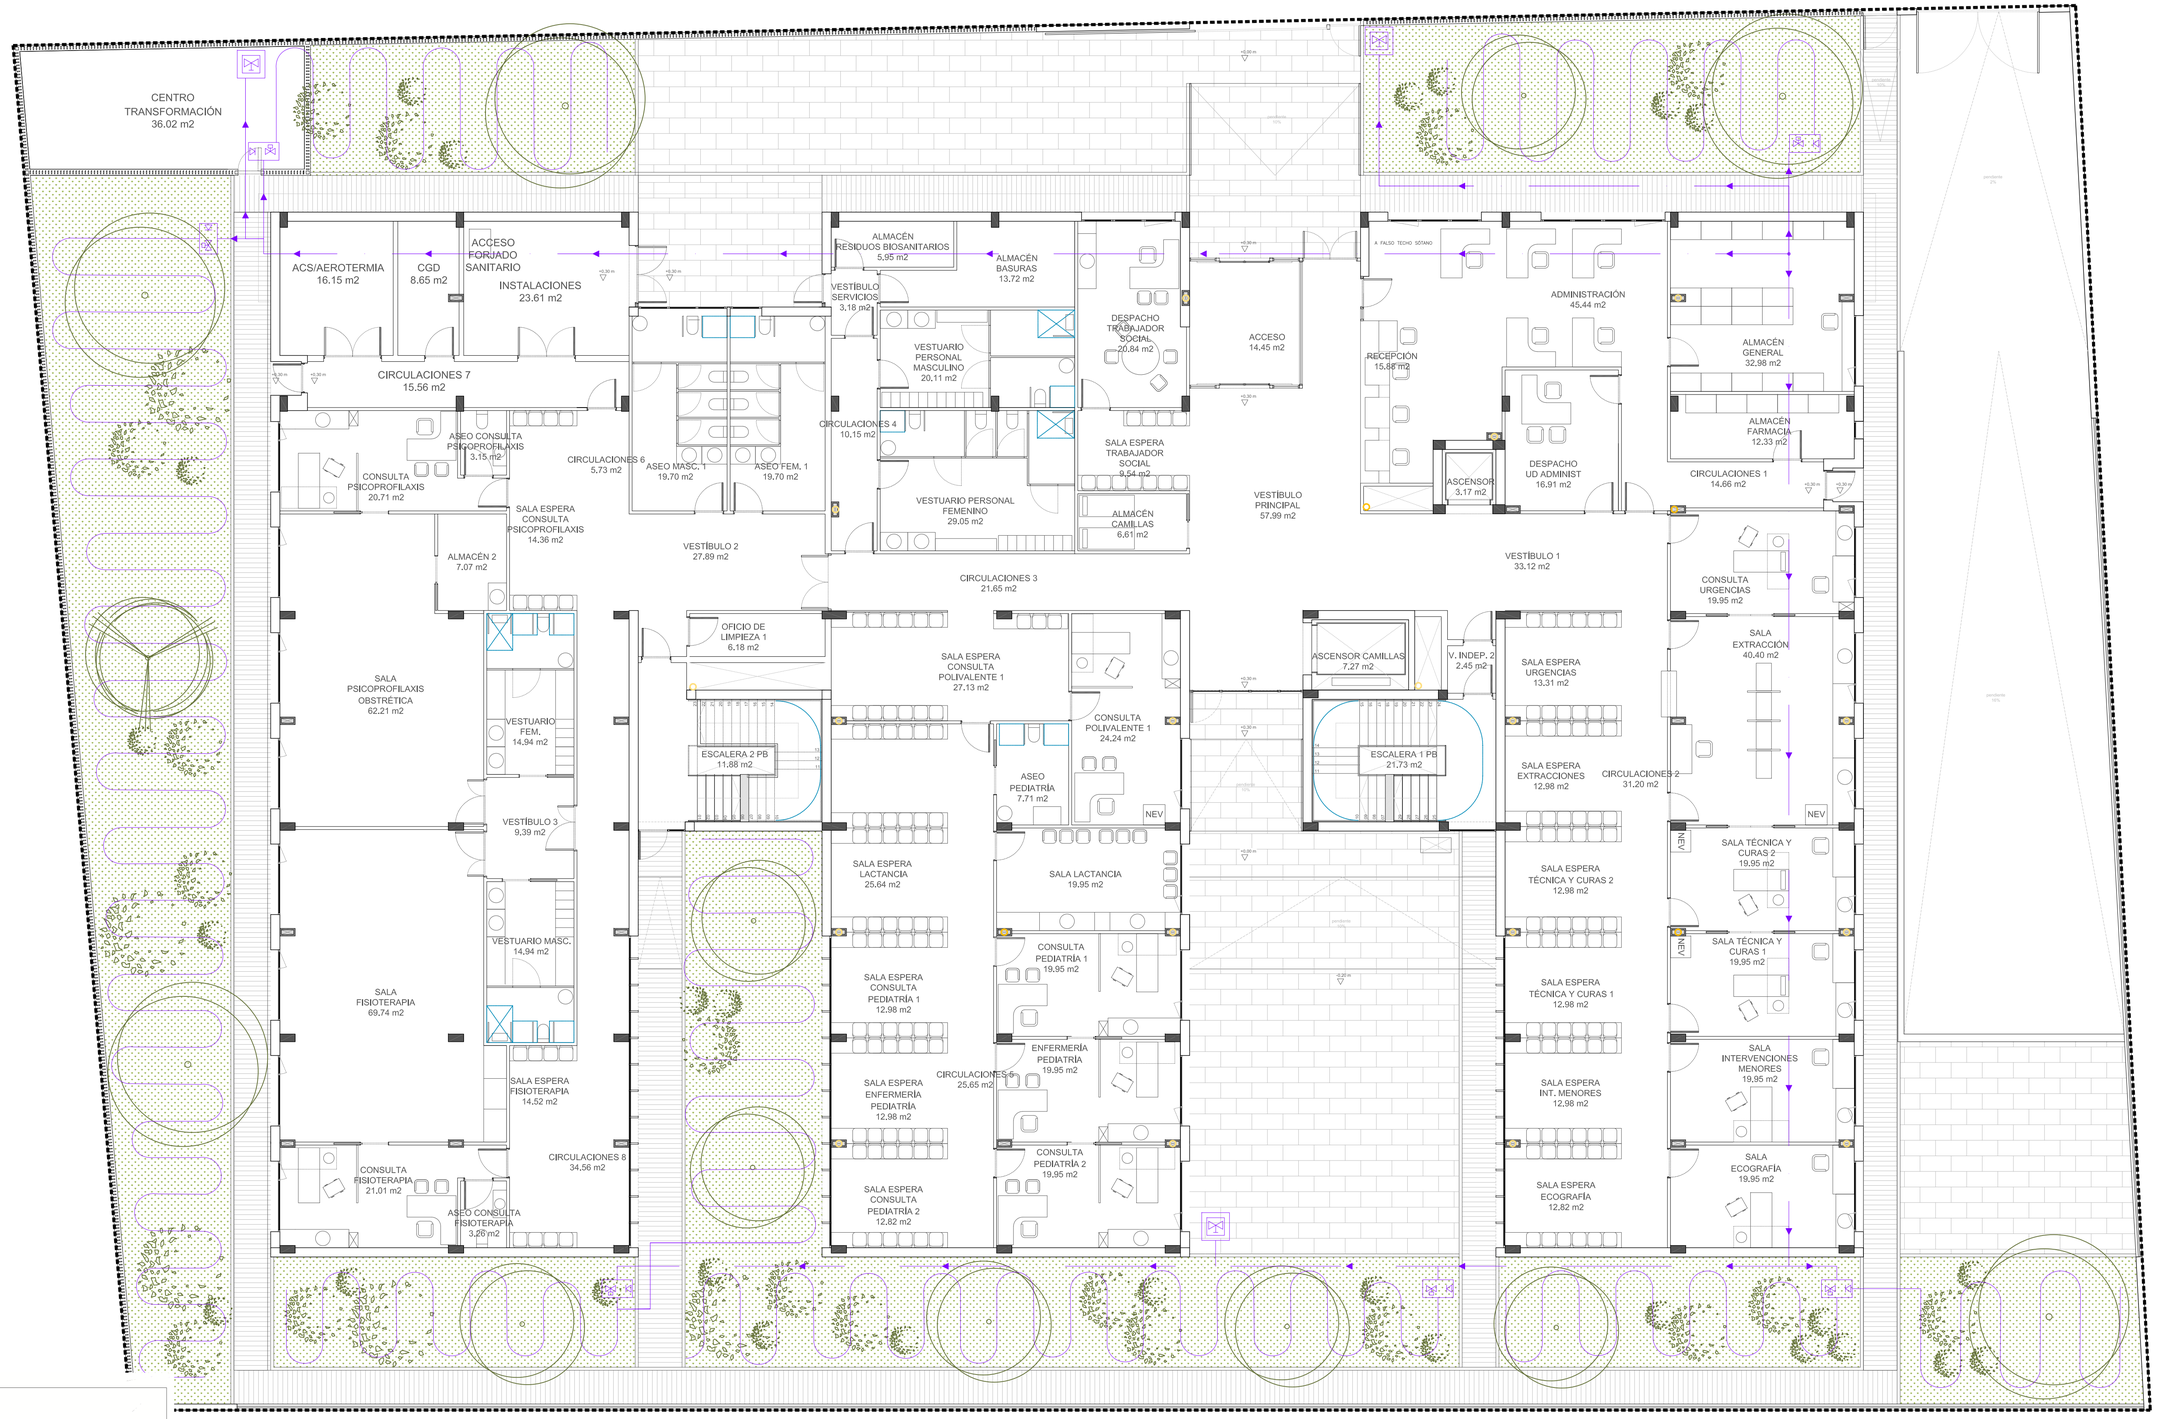

LEYENDA RED DE RIEGO

- RED DE RIEGO POR GOTEO. TUBERIA PE Ø16 mm
- RED DE RIEGO POR GOTEO. TUBERIA PE Ø25 mm
- ELECTROVÁLVULA Y VÁLVULA DE RETENCIÓN
- BOCA DE RIEGO

PROMOTOR:

GERENCIA ASISTENCIAL DE ATENCIÓN PRIMARIA DEL SERVICIO MADRILEÑO DE SALUD

Comunidad de Madrid | Gerencia Asistencial de Atención Primaria | CONSEJERÍA DE SANIDAD

PROYECTO BÁSICO Y DE EJECUCIÓN PARA UN CENTRO DE ATENCIÓN PRIMARIA EN AVENIDA ABRANTES 113 (MADRID)

REDACTOR:
MIGUEL SAN JUAN. ARQUITECTO

CONTRATISTA DEL PROYECTO:
SAN JUAN ARQUITECTURA S.L. SCma

GRAN VÍA RAMÓN Y CAJAL, 53 -4. VALENCIA | TF.963800739 | FAX.963800806 | sanjuan@sanjuanarquitectura.com | WWW.SANJUANARQUITECTURA.COM INGENIERÍA Y MEDIOAMBIENTE

Nº PLANO:	TÍTULO DEL PLANO:
I.3.2.1	INSTALACIÓN RIEGO. PLANTA BAJA
ESCALA: A1 E 1:100	FECHA: JULIO 2021

FDO: MIGUEL SAN JUAN. ARQUITECTO. 11803 COACV

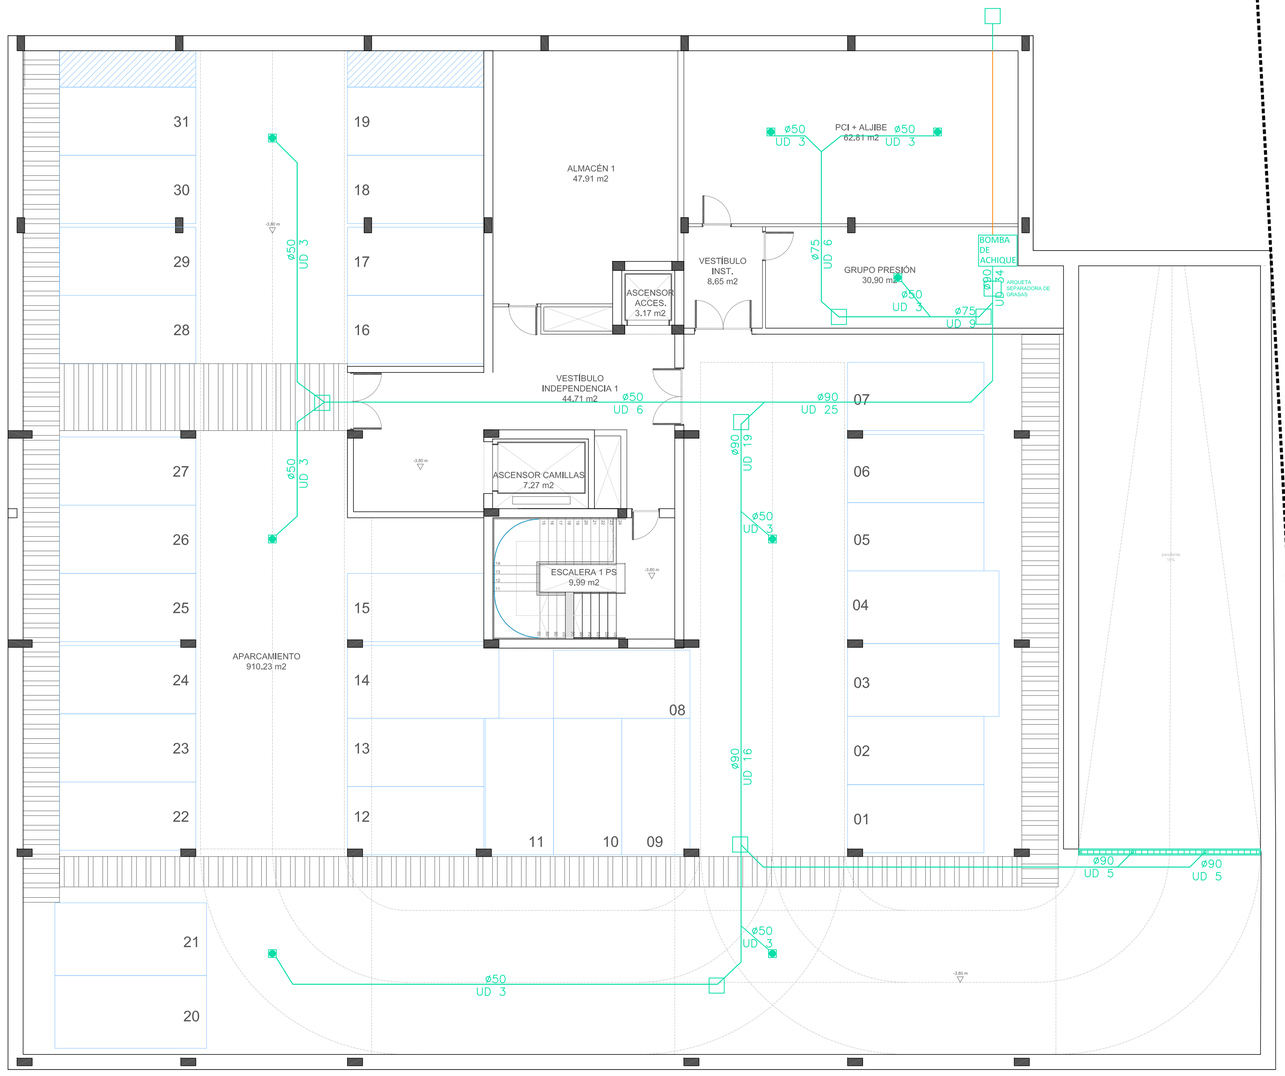

LEYENDA INSTALACIÓN DE SANEAMIENTO

- SUMIDERO PLUVIALES
- SUMIDERO PLUVIALES CUBIERTA
- BAJANTES PLUVIALES
- COLECTORES COLGADOS PLUVIALES. PENDIENTE 2%
- COLECTORES ENTERRADOS PLUVIALES. PENDIENTE 2%
- COLECTORES COLGADOS F. SANITARIO PLUVIALES. PTE. 2%
- CANALETA CON REJILLA FUNDICIÓN PLUVIALES
- COLECTORES COLGADOS RESIDUALES. PENDIENTE 2%
- COLECTORES ENTERRADOS RESIDUALES. PENDIENTE 2%
- COLECTORES COLGADOS F. SANITARIO RESIDUALES. PTE. 2%
- COLECTORES ENTERRADOS MIXTOS. PENDIENTE 2%
- COLLARINES INTUMESCENTES (CAMBIO SECTOR DE INCENDIO)
- BAJANTES RESIDUALES
- DESAGÜE
- DESAGÜE INODORO
- SUMIDERO SIFÓNICO
- POZO DE REGISTRO
- ARQUETA
- CANALETA CON REJILLA FUNDICIÓN RESIDUALES

PROMOTOR:

GERENCIA ASISTENCIAL DE ATENCIÓN PRIMARIA DEL SERVICIO MADRILEÑO DE SALUD

Comunidad de Madrid | Gerencia Asistencial de Atención Primaria CONSEJERÍA DE SANIDAD

PROYECTO BÁSICO Y DE EJECUCIÓN PARA UN CENTRO DE ATENCIÓN PRIMARIA EN AVENIDA ABRANTES 113 (MADRID)

REDACTOR:
MIGUEL SAN JUAN. ARQUITECTO

CONTRATISTA DEL PROYECTO:
SAN JUAN ARQUITECTURA S.L. SCma

GRAN VÍA RAMÓN Y CAJAL, 53 -4. VALENCIA | TF.963800739 | FAX.963800806 | sanjuan@sanjuanarquitectura.com | WWW.SANJUANARQUITECTURA.COM INGENIERÍA Y MEDIOAMBIENTE

Nº PLANO:	TÍTULO DEL PLANO:
I.3.3.1	INSTALACIÓN SANEAMIENTO. PLANTA SÓTANO
ESCALA: A1 E 1:100	FECHA: JULIO 2021

FDO: MIGUEL SAN JUAN. ARQUITECTO. 11803 COACV

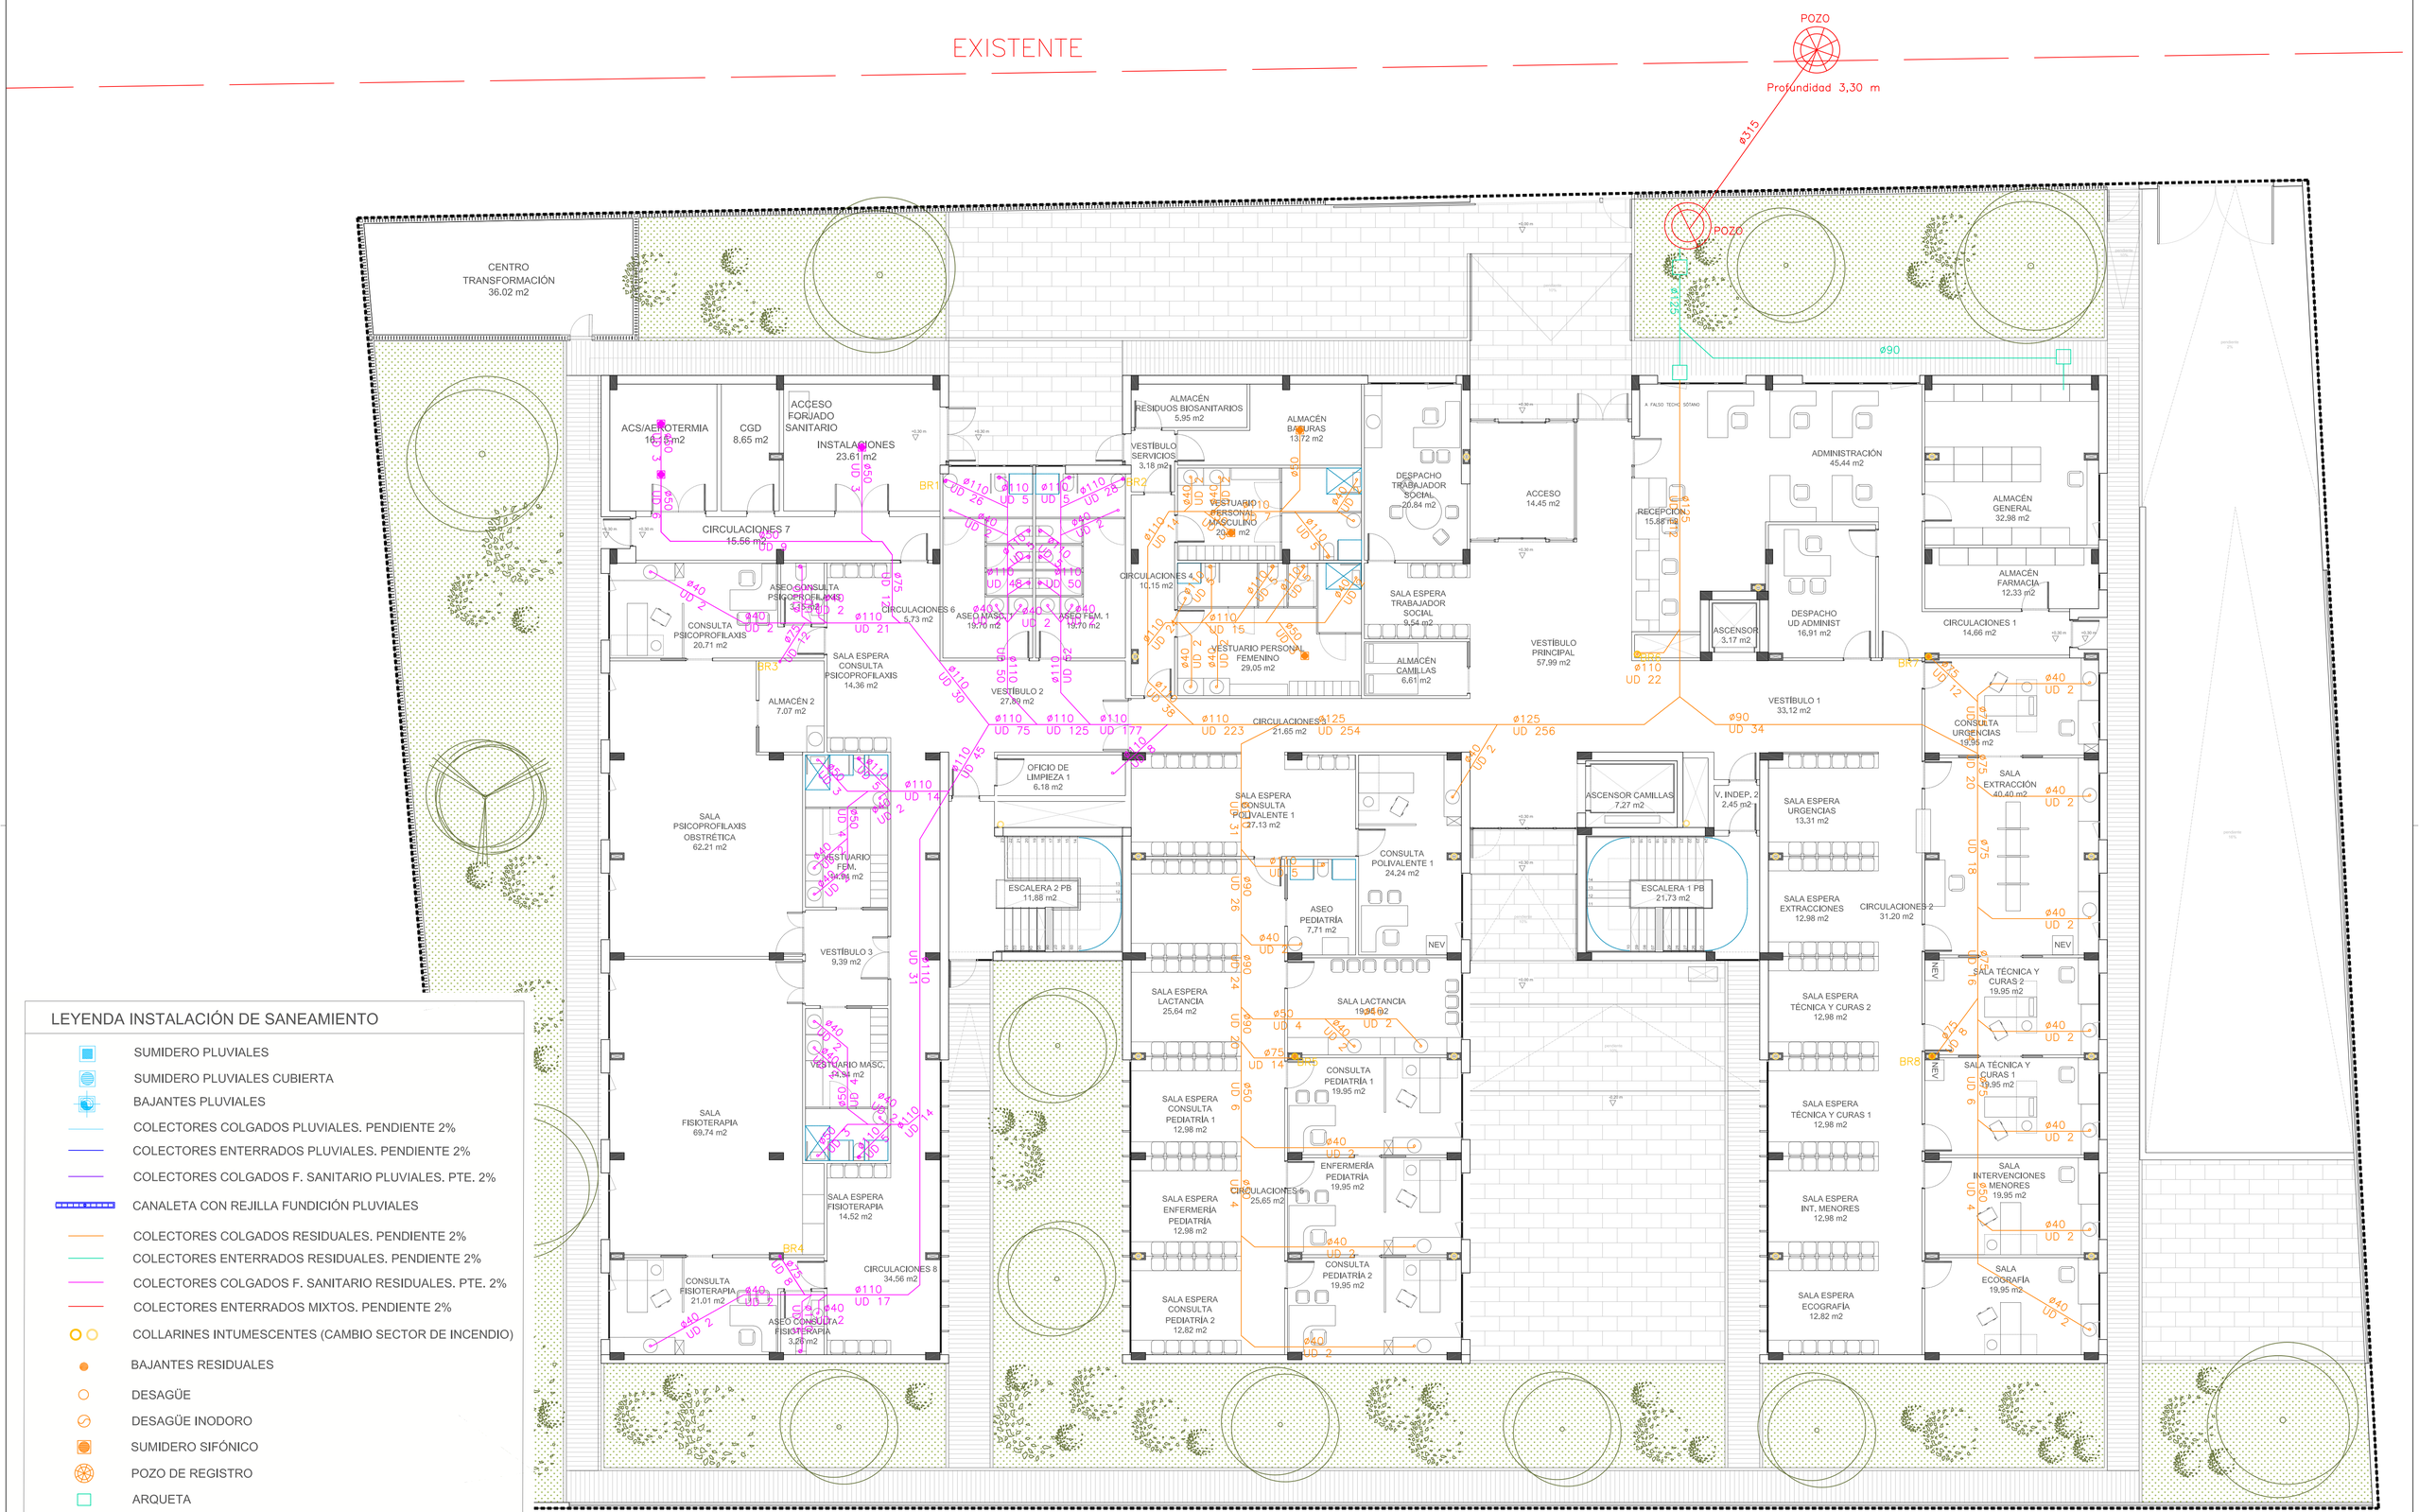

PROMOTOR:

GERENCIA ASISTENCIAL DE ATENCIÓN PRIMARIA DEL SERVICIO MADRILEÑO DE SALUD

Comunidad de Madrid | Gerencia Asistencial de Atención Primaria CONSEJERÍA DE SANIDAD

PROYECTO BÁSICO Y DE EJECUCIÓN PARA UN CENTRO DE ATENCIÓN PRIMARIA EN AVENIDA ABRANTES 113 (MADRID)

REDACTOR:

MIGUEL SAN JUAN. ARQUITECTO

CONTRATISTA DEL PROYECTO:

SAN JUAN ARQUITECTURA S.L. SCma

GRAN VÍA RAMÓN Y CAJAL, 53 -4. VALENCIA | TF.963800739 | FAX.963800806 | sanjuan@sanjuanarquitectura.com | WWW.SANJUANARQUITECTURA.COM INGENIERÍA Y MEDIOAMBIENTE

Nº PLANO:	TÍTULO DEL PLANO:
I.3.3.2	INSTALACIÓN SANEAMIENTO. PLANTA BAJA
ESCALA: A1 E 1:100	FECHA: JULIO 2021

FDO: MIGUEL SAN JUAN. ARQUITECTO. 11803 COACV

LEYENDA INSTALACIÓN DE SANEAMIENTO

- SUMIDERO PLUVIALES
- SUMIDERO PLUVIALES CUBIERTA
- BAJANTES PLUVIALES
- COLECTORES COLGADOS PLUVIALES. PENDIENTE 2%
- COLECTORES ENTERRADOS PLUVIALES. PENDIENTE 2%
- COLECTORES COLGADOS F. SANITARIO PLUVIALES. PTE. 2%
- CANALETA CON REJILLA FUNDICIÓN PLUVIALES
- COLECTORES COLGADOS RESIDUALES. PENDIENTE 2%
- COLECTORES ENTERRADOS RESIDUALES. PENDIENTE 2%
- COLECTORES COLGADOS F. SANITARIO RESIDUALES. PTE. 2%
- COLECTORES ENTERRADOS MIXTOS. PENDIENTE 2%
- COLLARINES INTUMESCENTES (CAMBIO SECTOR DE INCENDIO)
- BAJANTES RESIDUALES
- DESAGÜE
- DESAGÜE INODORO
- SUMIDERO SIFÓNICO
- POZO DE REGISTRO
- ARQUETA
- CANALETA CON REJILLA FUNDICIÓN RESIDUALES

PROMOTOR:

GERENCIA ASISTENCIAL DE ATENCIÓN PRIMARIA DEL SERVICIO MADRILEÑO DE SALUD

Comunidad de Madrid | Gerencia Asistencial de Atención Primaria | CONSEJERÍA DE SANIDAD

PROYECTO BÁSICO Y DE EJECUCIÓN PARA UN CENTRO DE ATENCIÓN PRIMARIA EN AVENIDA ABRANTES 113 (MADRID)

REDACTOR:
MIGUEL SAN JUAN. ARQUITECTO

CONTRATISTA DEL PROYECTO:
SAN JUAN ARQUITECTURA S.L. SCma
GRAN VÍA RAMÓN Y CAJAL, 53 -4. VALENCIA | TF.963800739 | FAX.963800806 | sanjuan@sanjuanarquitectura.com | WWW.SANJUANARQUITECTURA.COM INGENIERÍA Y MEDIOAMBIENTE

Nº PLANO:	TÍTULO DEL PLANO:
I.3.3.3	INSTALACIÓN SANEAMIENTO. PLANTA PRIMERA
ESCALA: A1 E 1:100	FECHA: JULIO 2021

FDO: MIGUEL SAN JUAN. ARQUITECTO. 11803 COACV

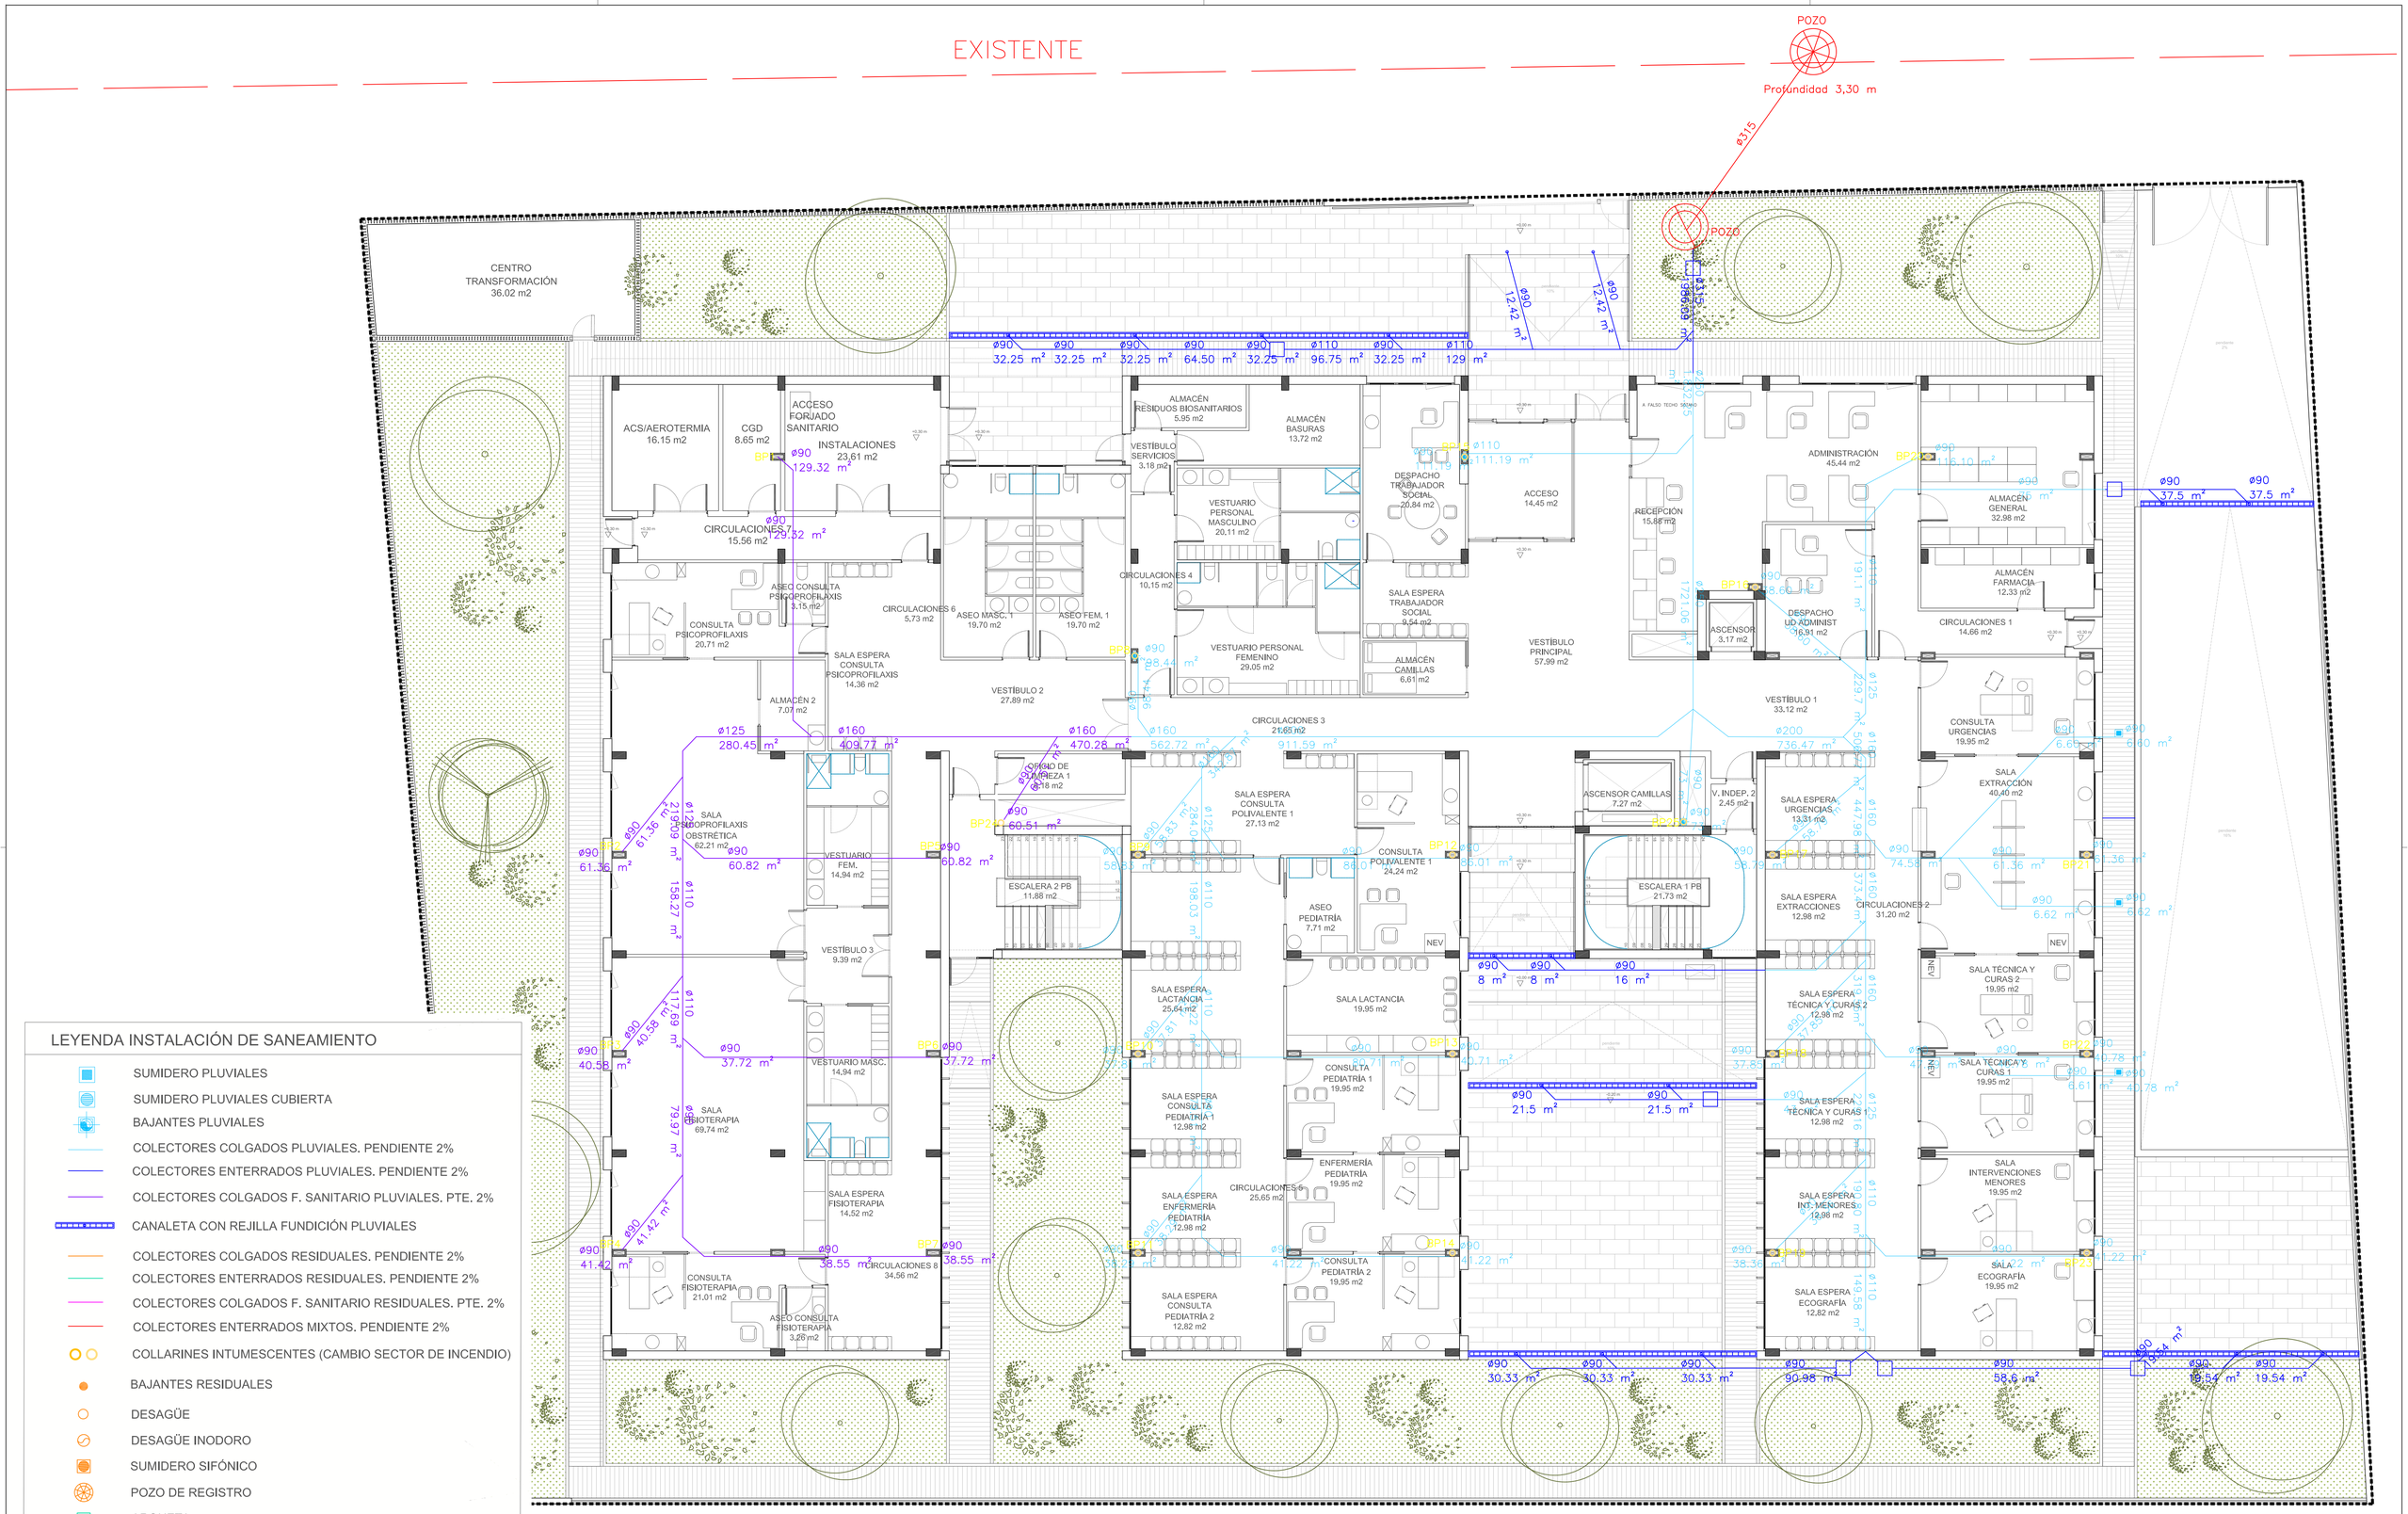

PROMOTOR:

GERENCIA ASISTENCIAL DE ATENCIÓN PRIMARIA DEL SERVICIO MADRILEÑO DE SALUD

Comunidad de Madrid | Gerencia Asistencial de Atención Primaria CONSEJERÍA DE SANIDAD

PROYECTO BÁSICO Y DE EJECUCIÓN PARA UN CENTRO DE ATENCIÓN PRIMARIA EN AVENIDA ABRANTES 113 (MADRID)

REDACTOR:

MIGUEL SAN JUAN. ARQUITECTO

CONTRATISTA DEL PROYECTO:

SAN JUAN ARQUITECTURA S.L. SCma

GRAN VÍA RAMÓN Y CAJAL, 53 -4. VALENCIA | TF.963800739 | FAX.963800806 | sanjuan@sanjuanarquitectura.com | WWW.SANJUANARQUITECTURA.COM INGENIERÍA Y MEDIOAMBIENTE

Nº PLANO:	TÍTULO DEL PLANO:
I.3.4.1	INSTALACIÓN PLUVIALES. PLANTA BAJA
ESCALA: A1 E 1:100	FECHA: JULIO 2021

FDO: MIGUEL SAN JUAN. ARQUITECTO. 11803 COACV

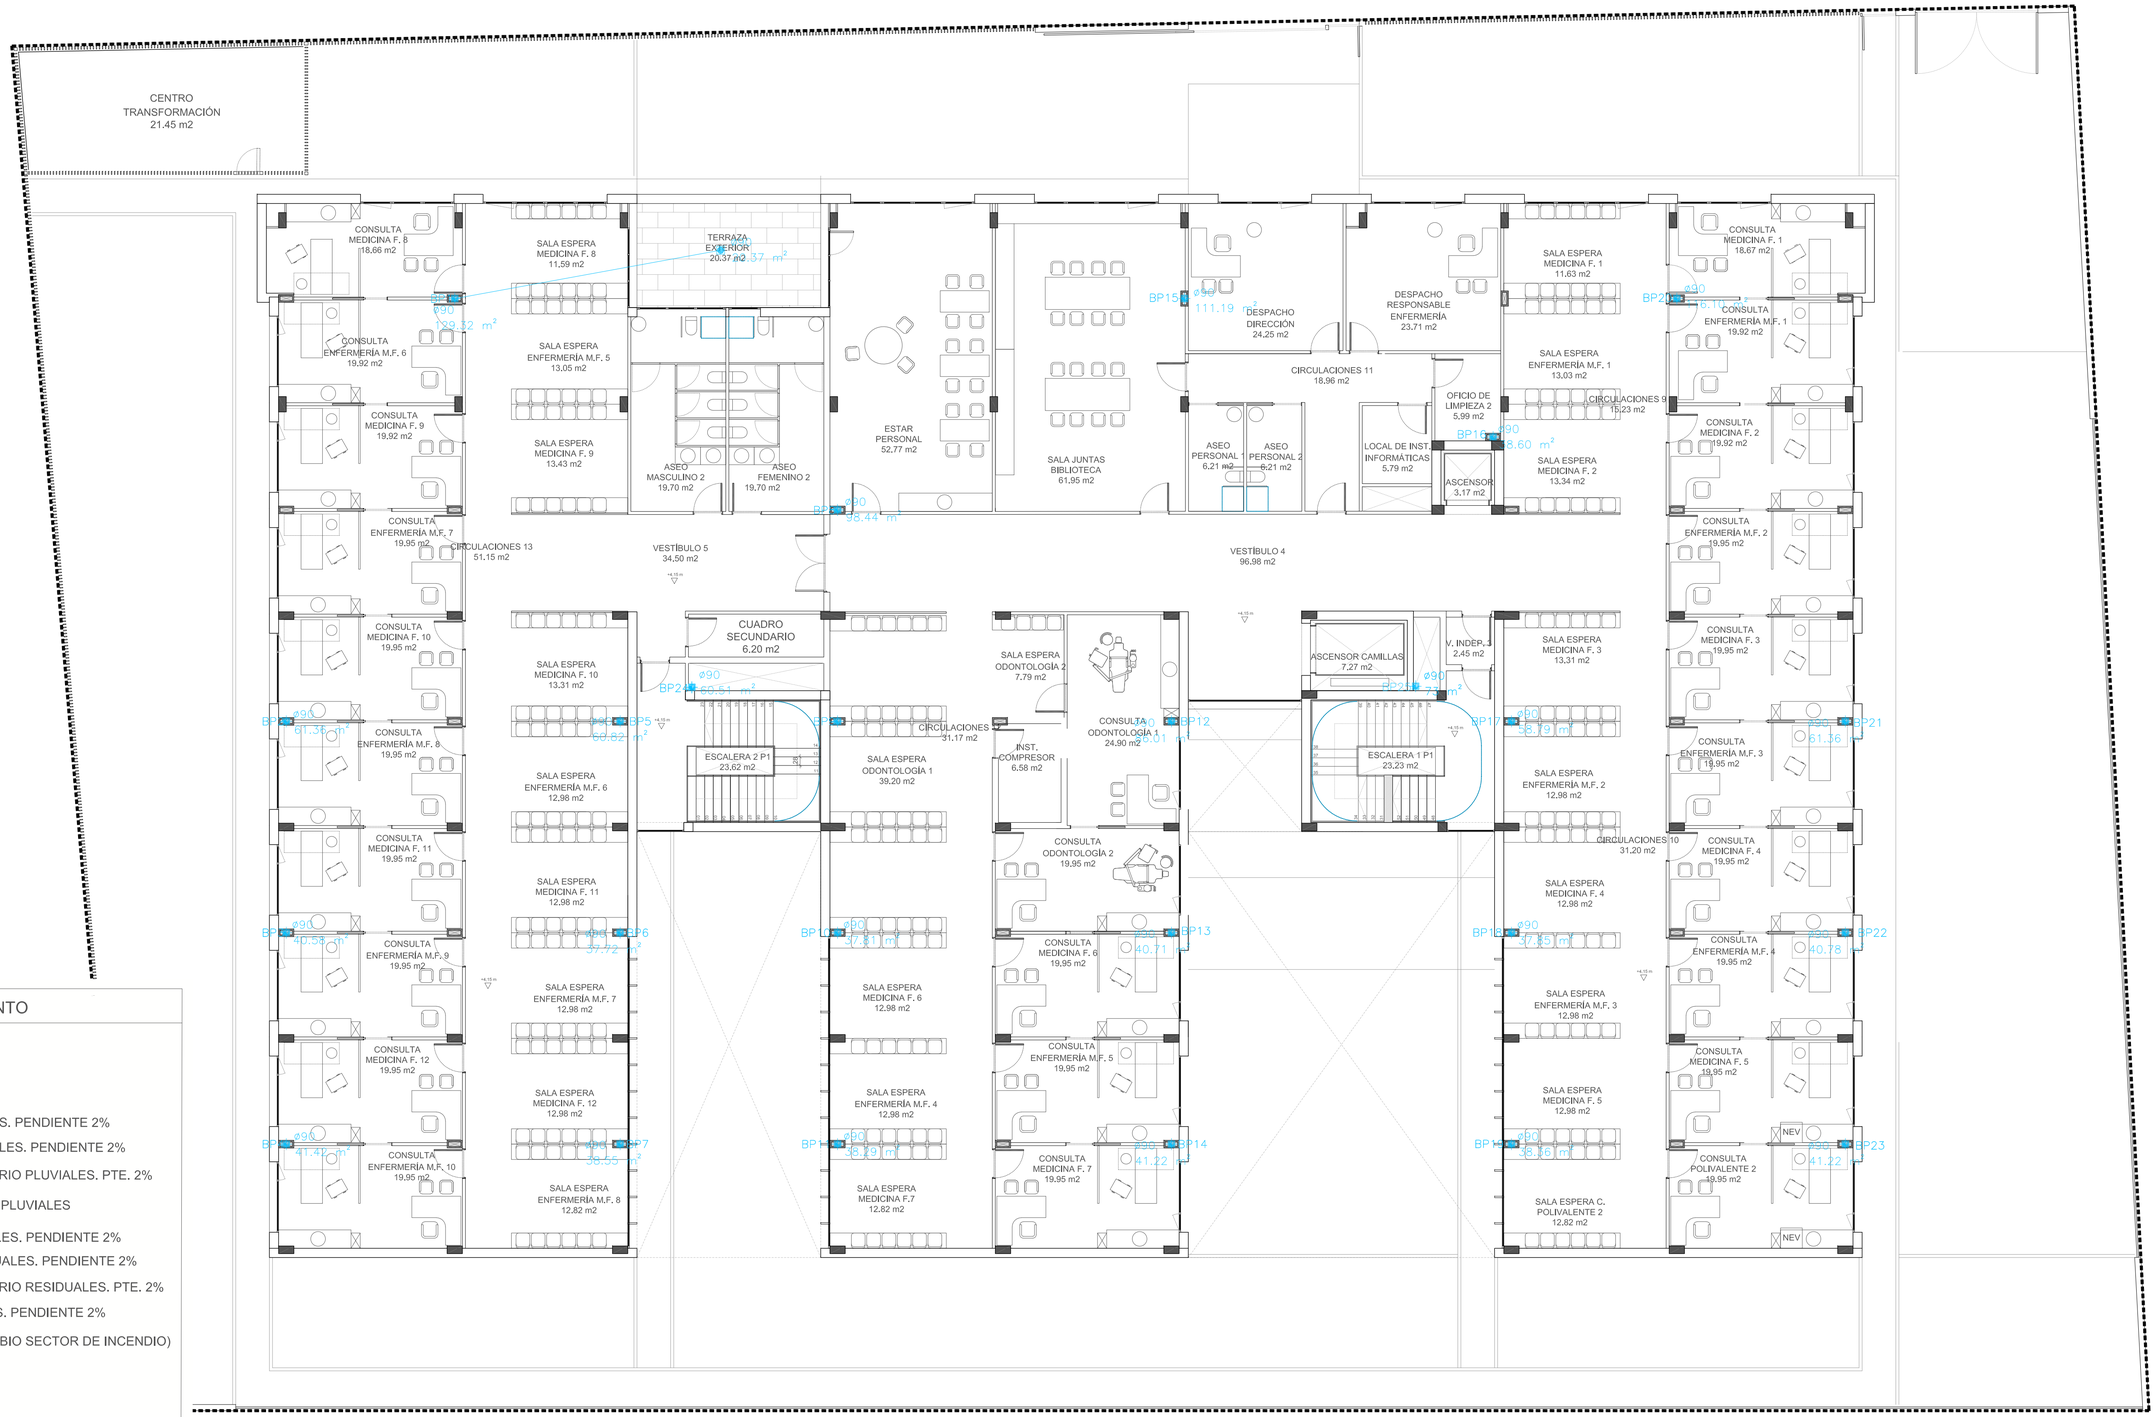

LEYENDA INSTALACIÓN DE SANEAMIENTO

- SUMIDERO PLUVIALES
- SUMIDERO PLUVIALES CUBIERTA
- BAJANTES PLUVIALES
- COLECTORES COLGADOS PLUVIALES. PENDIENTE 2%
- COLECTORES ENTERRADOS PLUVIALES. PENDIENTE 2%
- COLECTORES COLGADOS F. SANITARIO PLUVIALES. PTE. 2%
- CANALETA CON REJILLA FUNDICIÓN PLUVIALES
- COLECTORES COLGADOS RESIDUALES. PENDIENTE 2%
- COLECTORES ENTERRADOS RESIDUALES. PENDIENTE 2%
- COLECTORES COLGADOS F. SANITARIO RESIDUALES. PTE. 2%
- COLECTORES ENTERRADOS MIXTOS. PENDIENTE 2%
- COLLARINES INTUMESCENTES (CAMBIO SECTOR DE INCENDIO)
- BAJANTES RESIDUALES
- DESAGÜE
- DESAGÜE INODORO
- SUMIDERO SIFÓNICO
- POZO DE REGISTRO
- ARQUETA
- CANALETA CON REJILLA FUNDICIÓN RESIDUALES

PROMOTOR:

GERENCIA ASISTENCIAL DE ATENCIÓN PRIMARIA DEL SERVICIO MADRILEÑO DE SALUD

Comunidad de Madrid | Gerencia Asistencial de Atención Primaria | CONSEJERÍA DE SANIDAD

PROYECTO BÁSICO Y DE EJECUCIÓN PARA UN CENTRO DE ATENCIÓN PRIMARIA EN AVENIDA ABRANTES 113 (MADRID)

REDACTOR:

MIGUEL SAN JUAN. ARQUITECTO

CONTRATISTA DEL PROYECTO:

SAN JUAN ARQUITECTURA S.L. SCma

GRAN VÍA RAMÓN Y CAJAL, 53 -4. VALENCIA | TF.963800739 | FAX.963800806 | sanjuan@sanjuanarquitectura.com | WWW.SANJUANARQUITECTURA.COM INGENIERÍA Y MEDIOAMBIENTE

Nº PLANO:	TÍTULO DEL PLANO:
I.3.4.2	INSTALACIÓN PLUVIALES. PLANTA PRIMERA
ESCALA: A1 E 1:100	FECHA: JULIO 2021

FDO: MIGUEL SAN JUAN. ARQUITECTO. 11803 COACV

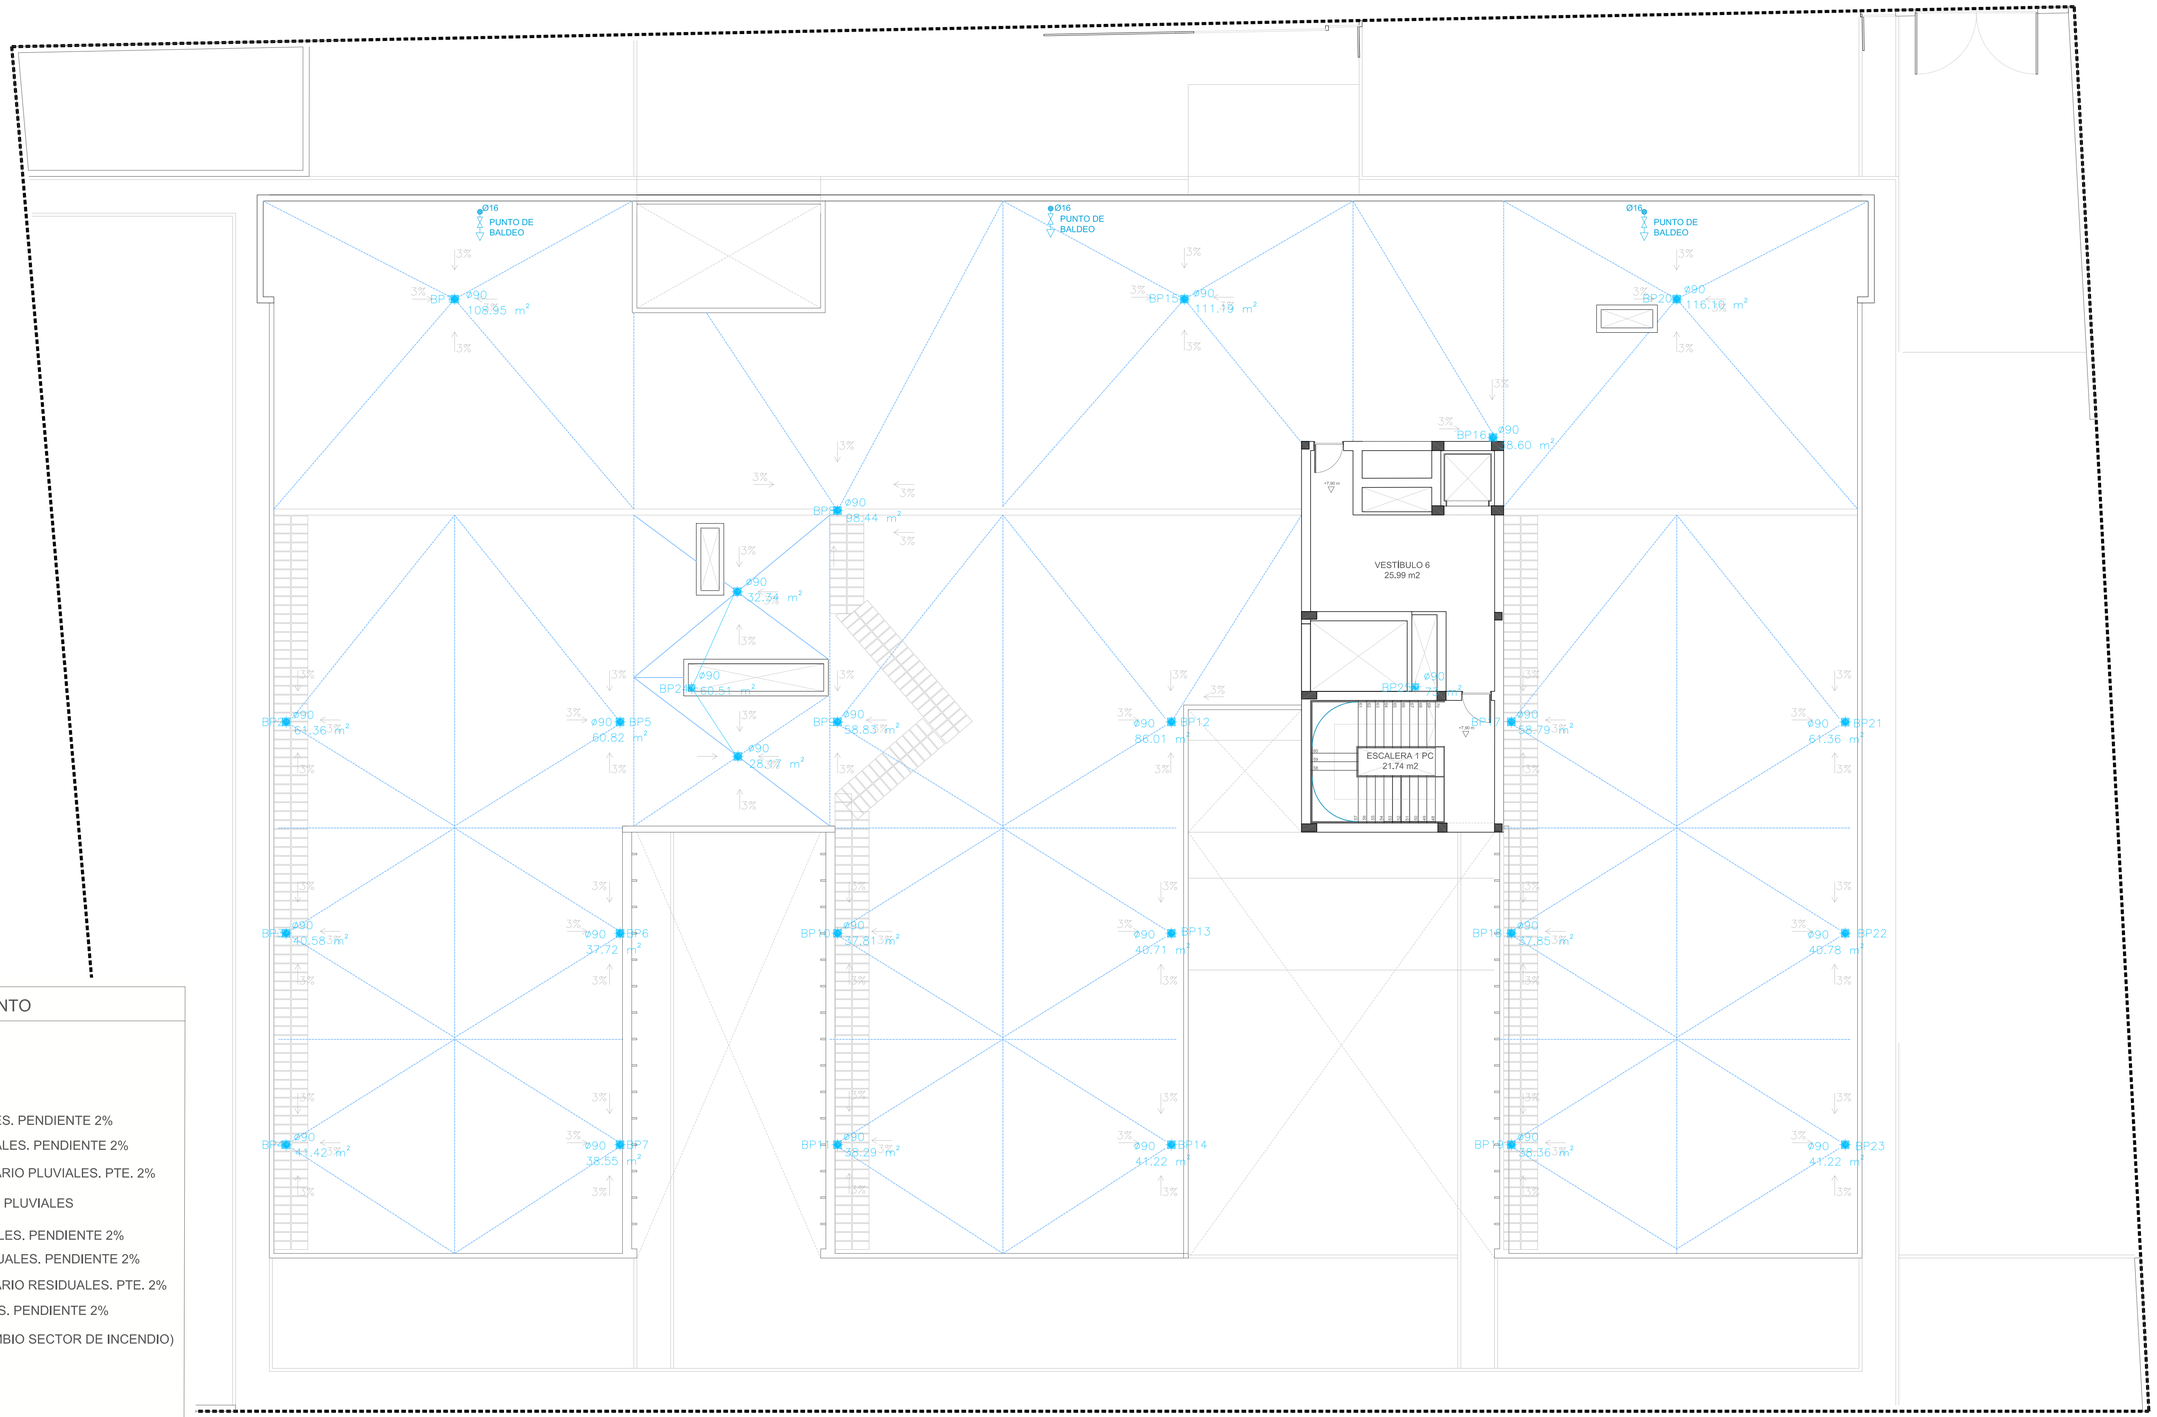

LEYENDA INSTALACIÓN DE SANEAMIENTO

- SUMIDERO PLUVIALES
- SUMIDERO PLUVIALES CUBIERTA
- BAJANTES PLUVIALES
- COLECTORES COLGADOS PLUVIALES. PENDIENTE 2%
- COLECTORES ENTERRADOS PLUVIALES. PENDIENTE 2%
- COLECTORES COLGADOS F. SANITARIO PLUVIALES. PTE. 2%
- CANALETA CON REJILLA FUNDICIÓN PLUVIALES
- COLECTORES COLGADOS RESIDUALES. PENDIENTE 2%
- COLECTORES ENTERRADOS RESIDUALES. PENDIENTE 2%
- COLECTORES COLGADOS F. SANITARIO RESIDUALES. PTE. 2%
- COLECTORES ENTERRADOS MIXTOS. PENDIENTE 2%
- COLLARINES INTUMESCENTES (CAMBIO SECTOR DE INCENDIO)
- BAJANTES RESIDUALES
- DESAGÜE
- DESAGÜE INODORO
- SUMIDERO SIFÓNICO
- POZO DE REGISTRO
- ARQUETA
- CANALETA CON REJILLA FUNDICIÓN RESIDUALES

PROMOTOR:

GERENCIA ASISTENCIAL DE ATENCIÓN PRIMARIA DEL SERVICIO MADRILEÑO DE SALUD

Comunidad de Madrid | Gerencia Asistencial de Atención Primaria CONSEJERÍA DE SANIDAD

PROYECTO BÁSICO Y DE EJECUCIÓN PARA UN CENTRO DE ATENCIÓN PRIMARIA EN AVENIDA ABRANTES 113 (MADRID)

REDACTOR:
MIGUEL SAN JUAN. ARQUITECTO

CONTRATISTA DEL PROYECTO:
SAN JUAN ARQUITECTURA S.L. SCma
GRAN VÍA RAMÓN Y CAJAL, 53 -4. VALENCIA | TF.963800739 | FAX.963800806 | sanjuan@sanjuanarquitectura.com | WWW.SANJUANARQUITECTURA.COM INGENIERÍA Y MEDIOAMBIENTE

Nº PLANO:	TÍTULO DEL PLANO:
I.3.4.3	INSTALACIÓN PLUVIALES. PLANTA CUBIERTA
ESCALA: A1 E 1:100	FECHA: JULIO 2021

FDO: MIGUEL SAN JUAN. ARQUITECTO. 11803 COACV

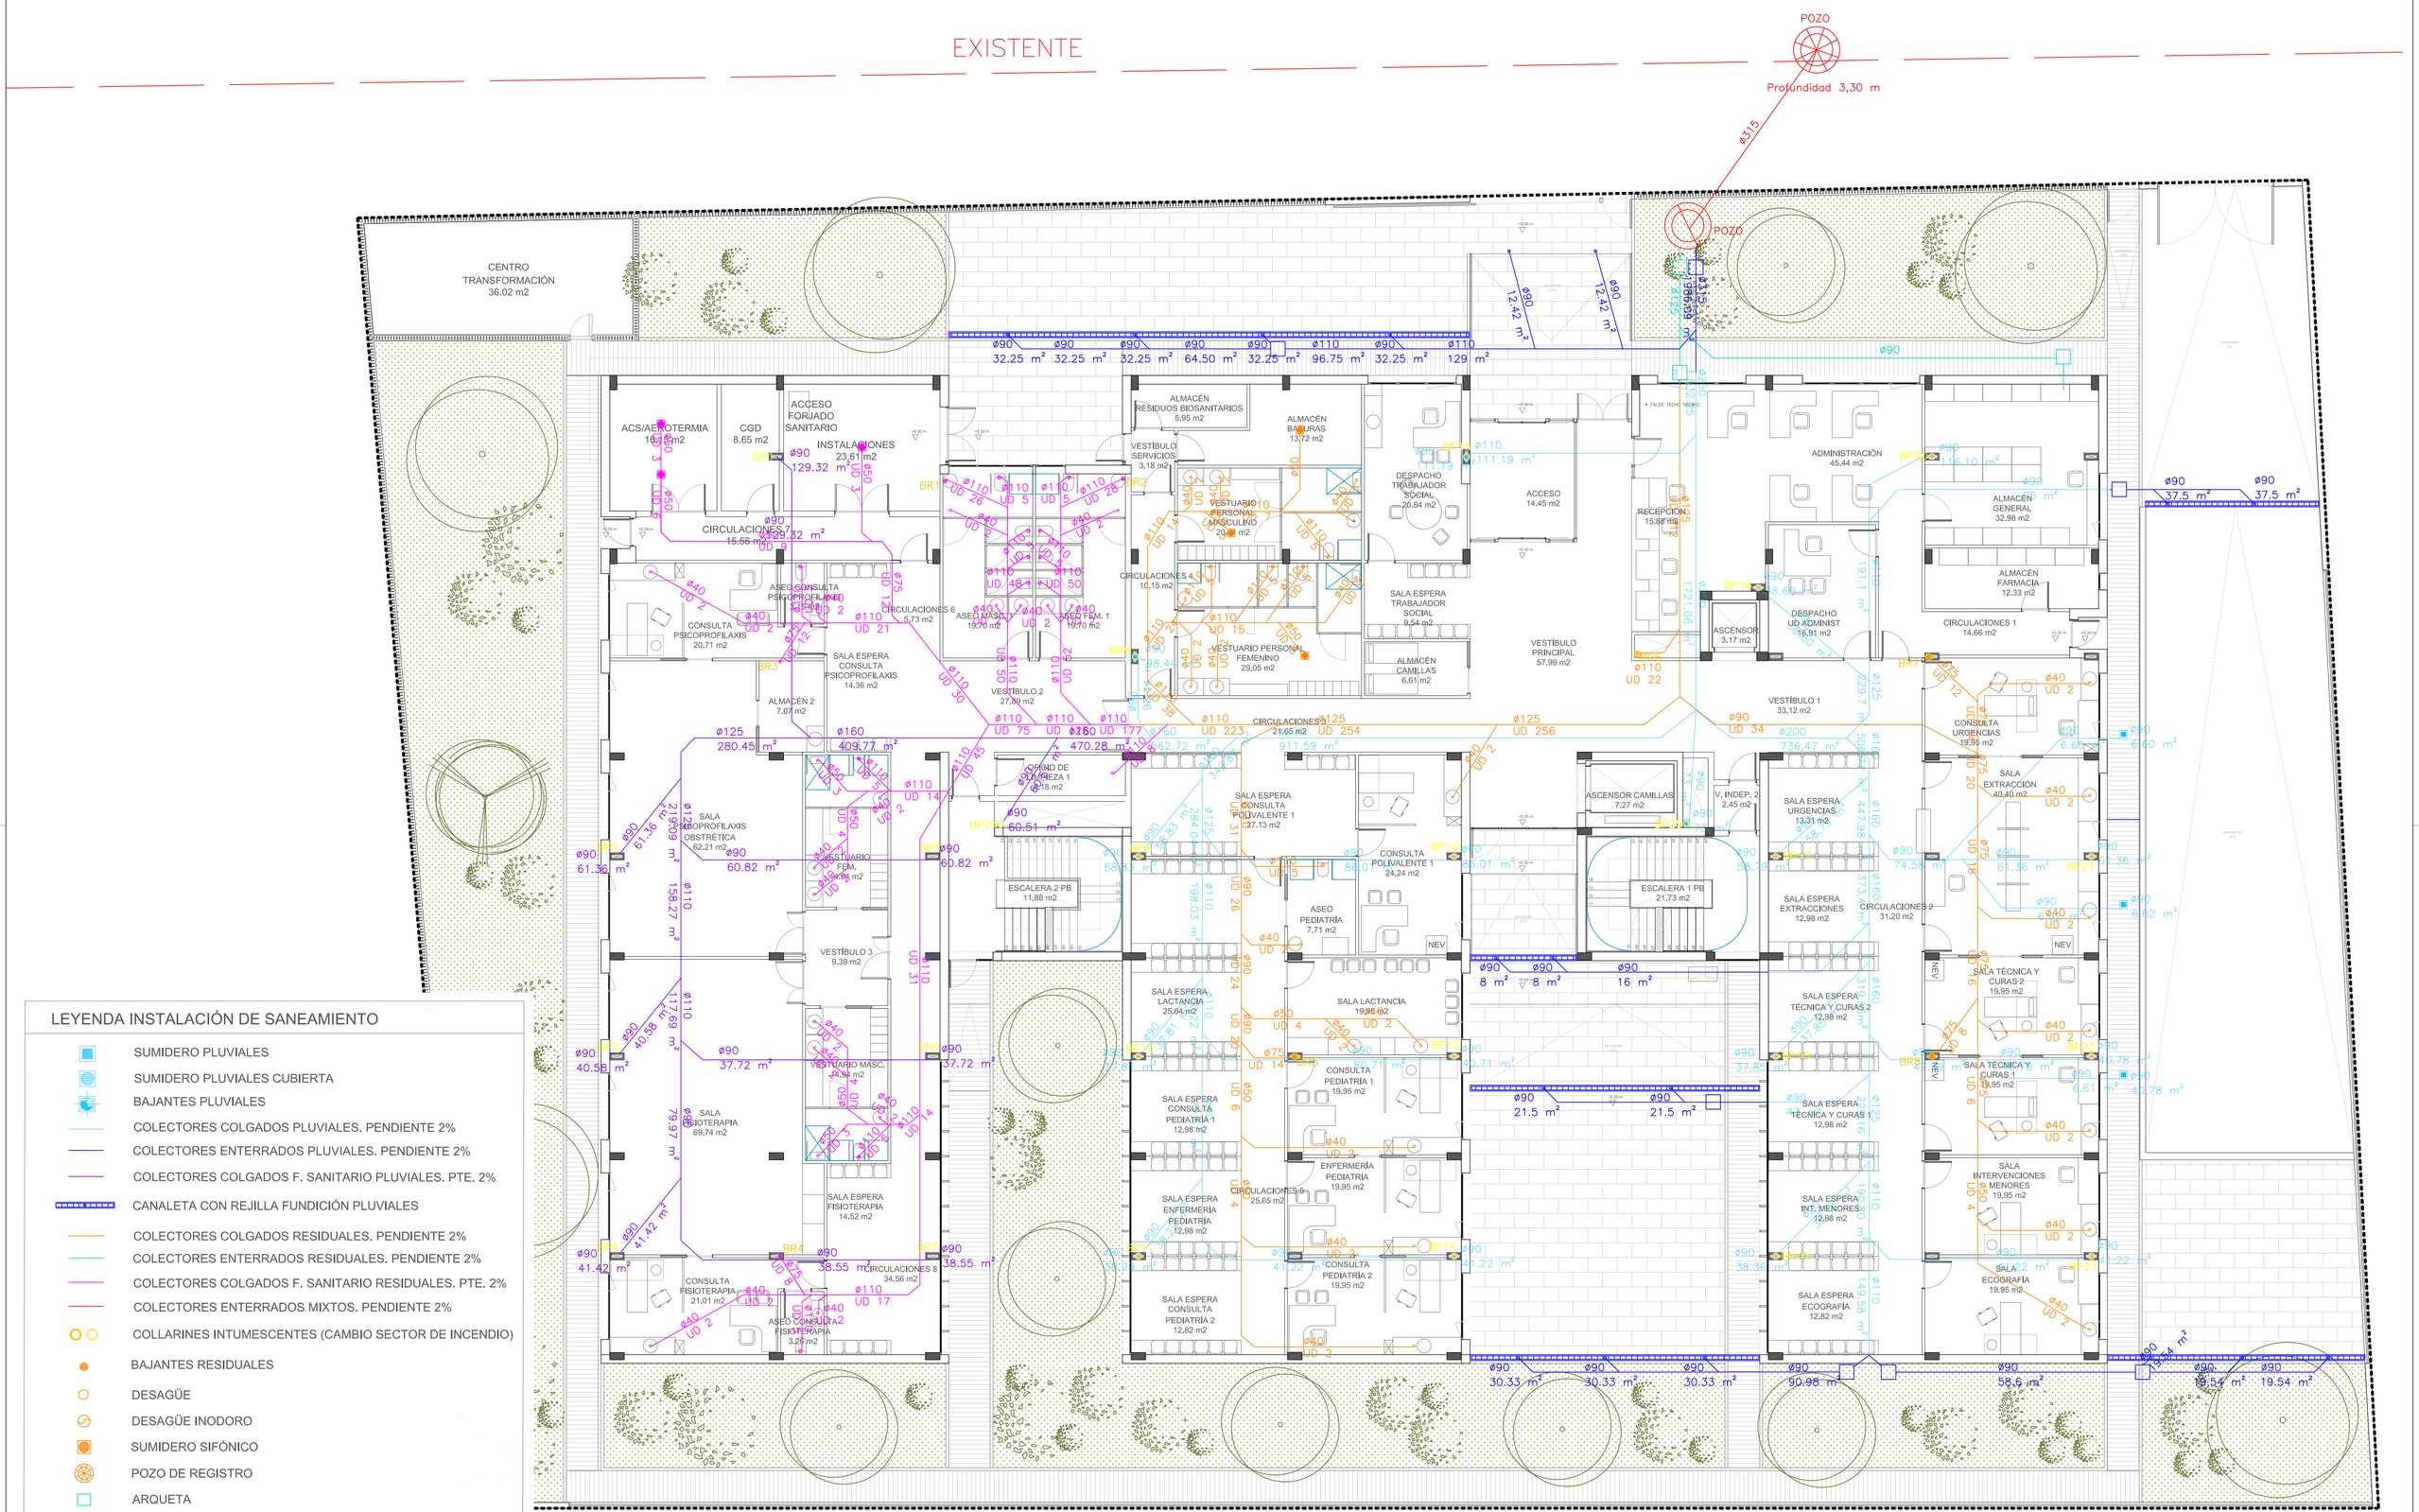

PROMOTOR:

GERENCIA ASISTENCIAL DE ATENCIÓN PRIMARIA DEL SERVICIO MADRILEÑO DE SALUD

Comunidad de Madrid — Gerencia Asistencial de Atención Primaria — CONSEJERÍA DE SANIDAD

PROYECTO BÁSICO Y DE EJECUCIÓN PARA UN CENTRO DE ATENCIÓN PRIMARIA EN AVENIDA ABRANTES 113 (MADRID)

REDACTOR:

MIGUEL SAN JUAN. ARQUITECTO

CONTRATISTA DEL PROYECTO:

SAN JUAN ARQUITECTURA S.L. SCma

GRAN VÍA RAMÓN Y CAJAL, 53 -4. VALENCIA | TF.963800739 | FAX.963800806 | sanjuan@sanjuanarquitectura.com | WWW.SANJUANARQUITECTURA.COM INGENIERÍA Y MEDIOAMBIENTE

Nº PLANO:	TÍTULO DEL PLANO:
I.3.5.1	INSTALACIÓN SANEAMIENTO. MIXTO PLANTA BAJA
ESCALA: A1 E 1:100	FECHA: JULIO 2021

FDO: MIGUEL SAN JUAN. ARQUITECTO. 11803 COACV

BANDEJA REJIBAND

P1 (78)

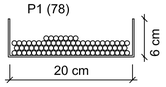

PB (59)

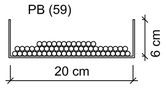

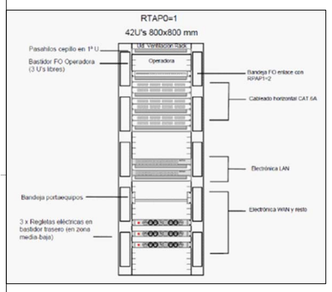

LEYENDA INSTALACIONES ESPECIALES

- RACK — BASTIDOR DE DATOS
- TEL — BASTIDOR TELECOMUNICACIONES
- PUESTO SISTEMA DE AVISOS 2 T/C, 1 RJ45
- PUESTO DE TRABAJO EMPOTRADO 2 T/C, 2 RJ45, 2 T/C SAI
- CABLE 12 FIBRAS MM OM4
- BANDEJA REJIBAND 200X60 mm
- ARQUETA REGISTRO 40X40X40 cm
- 60X60X80 — ARQUETA RED ACCESO 60X60X80 cm
- INT — CENTRAL ANTI-INTRUSIÓN
- VOL — DETECTOR DE ANTI-INTRUSIÓN VOLUMÉTRICO 30 m
- VOL — DETECTOR DE ANTI-INTRUSIÓN VOLUMÉTRICO 15 m
- EM — EQUIPO DE MEGAFONÍA
- ALTAVOZ
- SIRENA ANTI-INTRUSIÓN EXTERIOR
- SIRENA ANTI-INTRUSIÓN INTERIOR
- PREINSTALACIÓN ALARMA CONSULTAS

KIT DE PUNTO DE ATENCIÓN A PÚBLICO CON BUCLE MAGNÉTICO.

- ALMOHADILLA DE BUCLE
- AMPLIFICADOR CON CAJA DE SOPORTE
- MICRÓFONO DE SOBREMESA
- SEÑALIZACIÓN BUCLE MAGNÉTICO

PROMOTOR:

GERENCIA ASISTENCIAL DE ATENCIÓN PRIMARIA DEL SERVICIO MADRILEÑO DE SALUD

Comunidad de Madrid — Gerencia Asistencial de Atención Primaria — CONSEJERÍA DE SANIDAD

PROYECTO BÁSICO Y DE EJECUCIÓN PARA UN CENTRO DE ATENCIÓN PRIMARIA EN AVENIDA ABRANTES 113 (MADRID)

REDACTOR:
MIGUEL SAN JUAN. ARQUITECTO

CONTRATISTA DEL PROYECTO:
SAN JUAN ARQUITECTURA S.L. SCma

GRAN VÍA RAMÓN Y CAJAL, 53 -4. VALENCIA | TF.963800739 | FAX.963800806 | sanjuan@sanjuanarquitectura.com | WWW.SANJUANARQUITECTURA.COM INGENIERÍA Y MEDIOAMBIENTE

Nº PLANO:	TÍTULO DEL PLANO:
I.4.1.1	INSTALACIONES ESPECIALES. PLANTA BAJA
ESCALA: A1 E 1:100	FECHA: JULIO 2021

FDO: MIGUEL SAN JUAN. ARQUITECTO. 11803 COACV

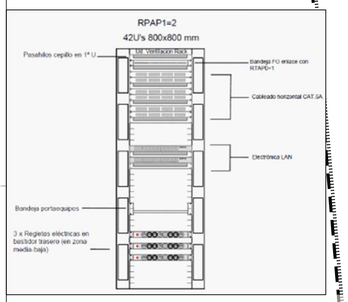

LEYENDA INSTALACIONES ESPECIALES

- RACK — BASTIDOR DE DATOS
- TEL — BASTIDOR TELECOMUNICACIONES
- PUESTO SISTEMA DE AVISOS 2 T/C, 1 RJ45
- PUESTO DE TRABAJO EMPOTRADO 2 T/C, 2 RJ45, 2 T/C SAI
- CABLE 12 FIBRAS MM OM4
- BANDEJA REJIBAND 200X60 mm
- ARQUETA REGISTRO 40X40X40 cm
- 60X60X80 — ARQUETA RED ACCESO 60X60X80 cm
- INT — CENTRAL ANTI–INTRUSIÓN
- DETECTOR DE ANTI–INTRUSIÓN VOLUMÉTRICO 30 m
- DETECTOR DE ANTI–INTRUSIÓN VOLUMÉTRICO 15 m
- EM — EQUIPO DE MEGAFONÍA
- ALTAVOZ
- SIRENA ANTI–INTRUSIÓN EXTERIOR
- SIRENA ANTI–INTRUSIÓN INTERIOR
- PREINSTALACIÓN ALARMA CONSULTAS

KIT DE PUNTO DE ATENCIÓN A PÚBLICO CON BUCLE MAGNÉTICO.

- ALMOHADILLA DE BUCLE
- AMPLIFICADOR CON CAJA DE SOPORTE
- MICRÓFONO DE SOBREMESA
- SEÑALIZACIÓN BUCLE MAGNÉTICO

PROMOTOR:

GERENCIA ASISTENCIAL DE ATENCIÓN PRIMARIA DEL SERVICIO MADRILEÑO DE SALUD

Comunidad de Madrid — Gerencia Asistencial de Atención Primaria, CONSEJERÍA DE SANIDAD

PROYECTO BÁSICO Y DE EJECUCIÓN PARA UN CENTRO DE ATENCIÓN PRIMARIA EN AVENIDA ABRANTES 113 (MADRID)

REDACTOR:
MIGUEL SAN JUAN. ARQUITECTO

CONTRATISTA DEL PROYECTO:
SAN JUAN ARQUITECTURA S.L. SCma
GRAN VÍA RAMÓN Y CAJAL, 53 -4. VALENCIA | TF.963800739 | FAX.963800806 | sanjuan@sanjuanarquitectura.com | WWW.SANJUANARQUITECTURA.COM INGENIERÍA Y MEDIOAMBIENTE

Nº PLANO:	TÍTULO DEL PLANO:
I.4.1.2	INSTALACIONES ESPECIALES. PLANTA PRIMERA
ESCALA: A1 E 1:100	FECHA: JULIO 2021

FDO: MIGUEL SAN JUAN. ARQUITECTO. 11803 COACV

ESQUEMA PRINCIPIO DE PCI

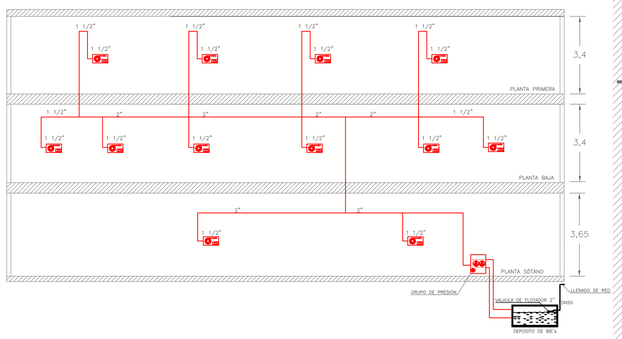

LEYENDA Y SIMBOLOGÍA CTE DB-SI

- EXTINTOR POLVO SECO 6 KG. EFICACIA 21A-113B
- CO2 EXTINTOR CO2
- EXTINTOR POLVO 6 KG EMPOTRADO EN CAJA
- CONJUNTO EMPOTRADO EN CAJA: EXTINTOR-PULSADOR-BIE
- EXTINTOR-PULSADOR-BIE EN SUPERFICIE
- DISPOSITIVO ACÚSTICO Y VISUAL INTERIOR
- DISPOSITIVO ACÚSTICO Y VISUAL EXTERIOR
- DISTRIBUCIÓN RED GENERAL CONTRAINCENDIOS
- COLLARÍN INTUMESCENTE (CAMBIO DE SECTOR DE INCENDIO)
- C CENTRAL DE INCENDIOS
- ELECTROIMÁN PUERTA CORTAFUEGO
- DETECTOR ÓPTICO DE HUMOS
- SALIDA Cartel fotoluminiscente de SALIDA.
- Cartel fotoluminiscente de recorrido salida al exterior.
- SIN SALIDA Cartel fotoluminiscente de SIN SALIDA.
- Cartel fotoluminiscente de extintor.
- Cartel fotoluminiscente de BIE.
- Cartel fotoluminiscente de pulsador de alarma.

PROMOTOR:

GERENCIA ASISTENCIAL DE ATENCIÓN PRIMARIA DEL SERVICIO MADRILEÑO DE SALUD

Comunidad de Madrid | Gerencia Asistencial de Atención Primaria CONSEJERÍA DE SANIDAD

PROYECTO BÁSICO Y DE EJECUCIÓN PARA UN CENTRO DE ATENCIÓN PRIMARIA EN AVENIDA ABRANTES 113 (MADRID)

REDACTOR:
MIGUEL SAN JUAN. ARQUITECTO

CONTRATISTA DEL PROYECTO:
SAN JUAN ARQUITECTURA S.L. SCma

GRAN VÍA RAMÓN Y CAJAL, 53 -4. VALENCIA | TF.963800739 | FAX.963800806 | sanjuan@sanjuanarquitectura.com | WWW.SANJUANARQUITECTURA.COM INGENIERÍA Y MEDIOAMBIENTE

Nº PLANO:	TÍTULO DEL PLANO:
I.4.2.1	INSTALACIÓN EXTINCIÓN-DETENCIÓN. PLANTA SÓTANO
ESCALA: A1 E 1:100	FECHA: JULIO 2021

FDO: MIGUEL SAN JUAN. ARQUITECTO. 11803 COACV

ESQUEMA PRINCIPIO DE PCI

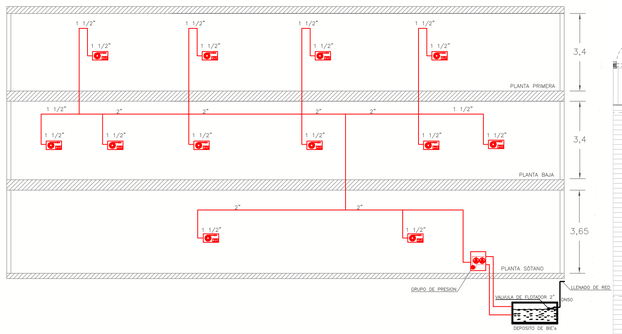

LEYENDA Y SIMBOLOGIA CTE DB-SI

- EXTINTOR POLVO SECO 6 KG. EFICACIA 21A-113B
- CO2 EXTINTOR CO2
- EXTINTOR POLVO 6 KG EMPOTRADO EN CAJA
- CONJUNTO EMPOTRADO EN CAJA: EXTINTOR-PULSADOR-BIE
- EXTINTOR-PULSADOR-BIE EN SUPERFICIE
- DISPOSITIVO ACÚSTICO Y VISUAL INTERIOR
- DISPOSITIVO ACÚSTICO Y VISUAL EXTERIOR
- DISTRIBUCIÓN RED GENERAL CONTRAINCENDIOS
- COLLARÍN INTUMESCENTE (CAMBIO DE SECTOR DE INCENDIO)
- C CENTRAL DE INCENDIOS
- ELECTROIMÁN PUERTA CORTAFUEGO
- DETECTOR ÓPTICO DE HUMOS
- SALIDA Cartel fotoluminiscente de SALIDA.
- Cartel fotoluminiscente de recorrido salida al exterior.
- SIN SALIDA Cartel fotoluminiscente de SIN SALIDA.
- Cartel fotoluminiscente de extintor.
- Cartel fotoluminiscente de BIE.
- Cartel fotoluminiscente de pulsador de alarma.

PROMOTOR:

GERENCIA ASISTENCIAL DE ATENCIÓN PRIMARIA DEL SERVICIO MADRILEÑO DE SALUD

Comunidad de Madrid — Gerencia Asistencial de Atención Primaria — CONSEJERÍA DE SANIDAD

PROYECTO BÁSICO Y DE EJECUCIÓN PARA UN CENTRO DE ATENCIÓN PRIMARIA EN AVENIDA ABRANTES 113 (MADRID)

REDACTOR:

MIGUEL SAN JUAN. ARQUITECTO

CONTRATISTA DEL PROYECTO:

SAN JUAN ARQUITECTURA S.L. SCma

GRAN VÍA RAMÓN Y CAJAL, 53 -4. VALENCIA | TF.963800739 | FAX.963800806 | sanjuan@sanjuanarquitectura.com | WWW.SANJUANARQUITECTURA.COM INGENIERÍA Y MEDIOAMBIENTE

Nº PLANO:	TÍTULO DEL PLANO:
I.4.2.2	INSTALACIÓN EXTINCIÓN-DETENCIÓN. PLANTA BAJA
ESCALA: A1 E 1:100	FECHA: JULIO 2021

FDO: MIGUEL SAN JUAN. ARQUITECTO. 11803 COACV

ESQUEMA PRINCIPIO DE PCI

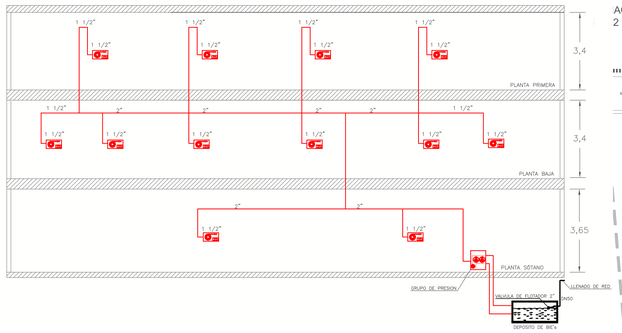

LEYENDA Y SIMBOLOGIA CTE DB-SI

- EXTINTOR POLVO SECO 6 KG. EFICACIA 21A-113B
- CO2 — EXTINTOR CO2
- EXTINTOR POLVO 6 KG EMPOTRADO EN CAJA
- CONJUNTO EMPOTRADO EN CAJA: EXTINTOR-PULSADOR-BIE
- EXTINTOR-PULSADOR-BIE EN SUPERFICIE
- DISPOSITIVO ACÚSTICO Y VISUAL INTERIOR
- DISPOSITIVO ACÚSTICO Y VISUAL EXTERIOR
- DISTRIBUCIÓN RED GENERAL CONTRAINCENDIOS
- COLLARÍN INTUMESCENTE (CAMBIO DE SECTOR DE INCENDIO)
- C — CENTRAL DE INCENDIOS
- ELECTROIMÁN PUERTA CORTAFUEGO
- DETECTOR ÓPTICO DE HUMOS
- SALIDA — Cartel fotoluminiscente de SALIDA.
- Cartel fotoluminiscente de recorrido salida al exterior.
- NO USAR SIN SALIDA — Cartel fotoluminiscente de SIN SALIDA.
- Cartel fotoluminiscente de extintor.
- Cartel fotoluminiscente de BIE.
- Cartel fotoluminiscente de pulsador de alarma.

PROMOTOR:

GERENCIA ASISTENCIAL DE ATENCIÓN PRIMARIA DEL SERVICIO MADRILEÑO DE SALUD

Comunidad de Madrid — Gerencia Asistencial de Atención Primaria — CONSEJERÍA DE SANIDAD

PROYECTO BÁSICO Y DE EJECUCIÓN PARA UN CENTRO DE ATENCIÓN PRIMARIA EN AVENIDA ABRANTES 113 (MADRID)

REDACTOR:
MIGUEL SAN JUAN. ARQUITECTO

CONTRATISTA DEL PROYECTO:
SAN JUAN ARQUITECTURA S.L. SCma

GRAN VÍA RAMÓN Y CAJAL, 53 -4. VALENCIA | TF.963800739 | FAX.963800806 | sanjuan@sanjuanarquitectura.com | WWW.SANJUANARQUITECTURA.COM INGENIERÍA Y MEDIOAMBIENTE

Nº PLANO:	TÍTULO DEL PLANO:
I.4.2.3	INSTALACIÓN EXTINCIÓN-DETENCIÓN. PLANTA PRIMERA
ESCALA: A1 E 1:100	FECHA: JULIO 2021

FDO: MIGUEL SAN JUAN. ARQUITECTO. 11803 COACV

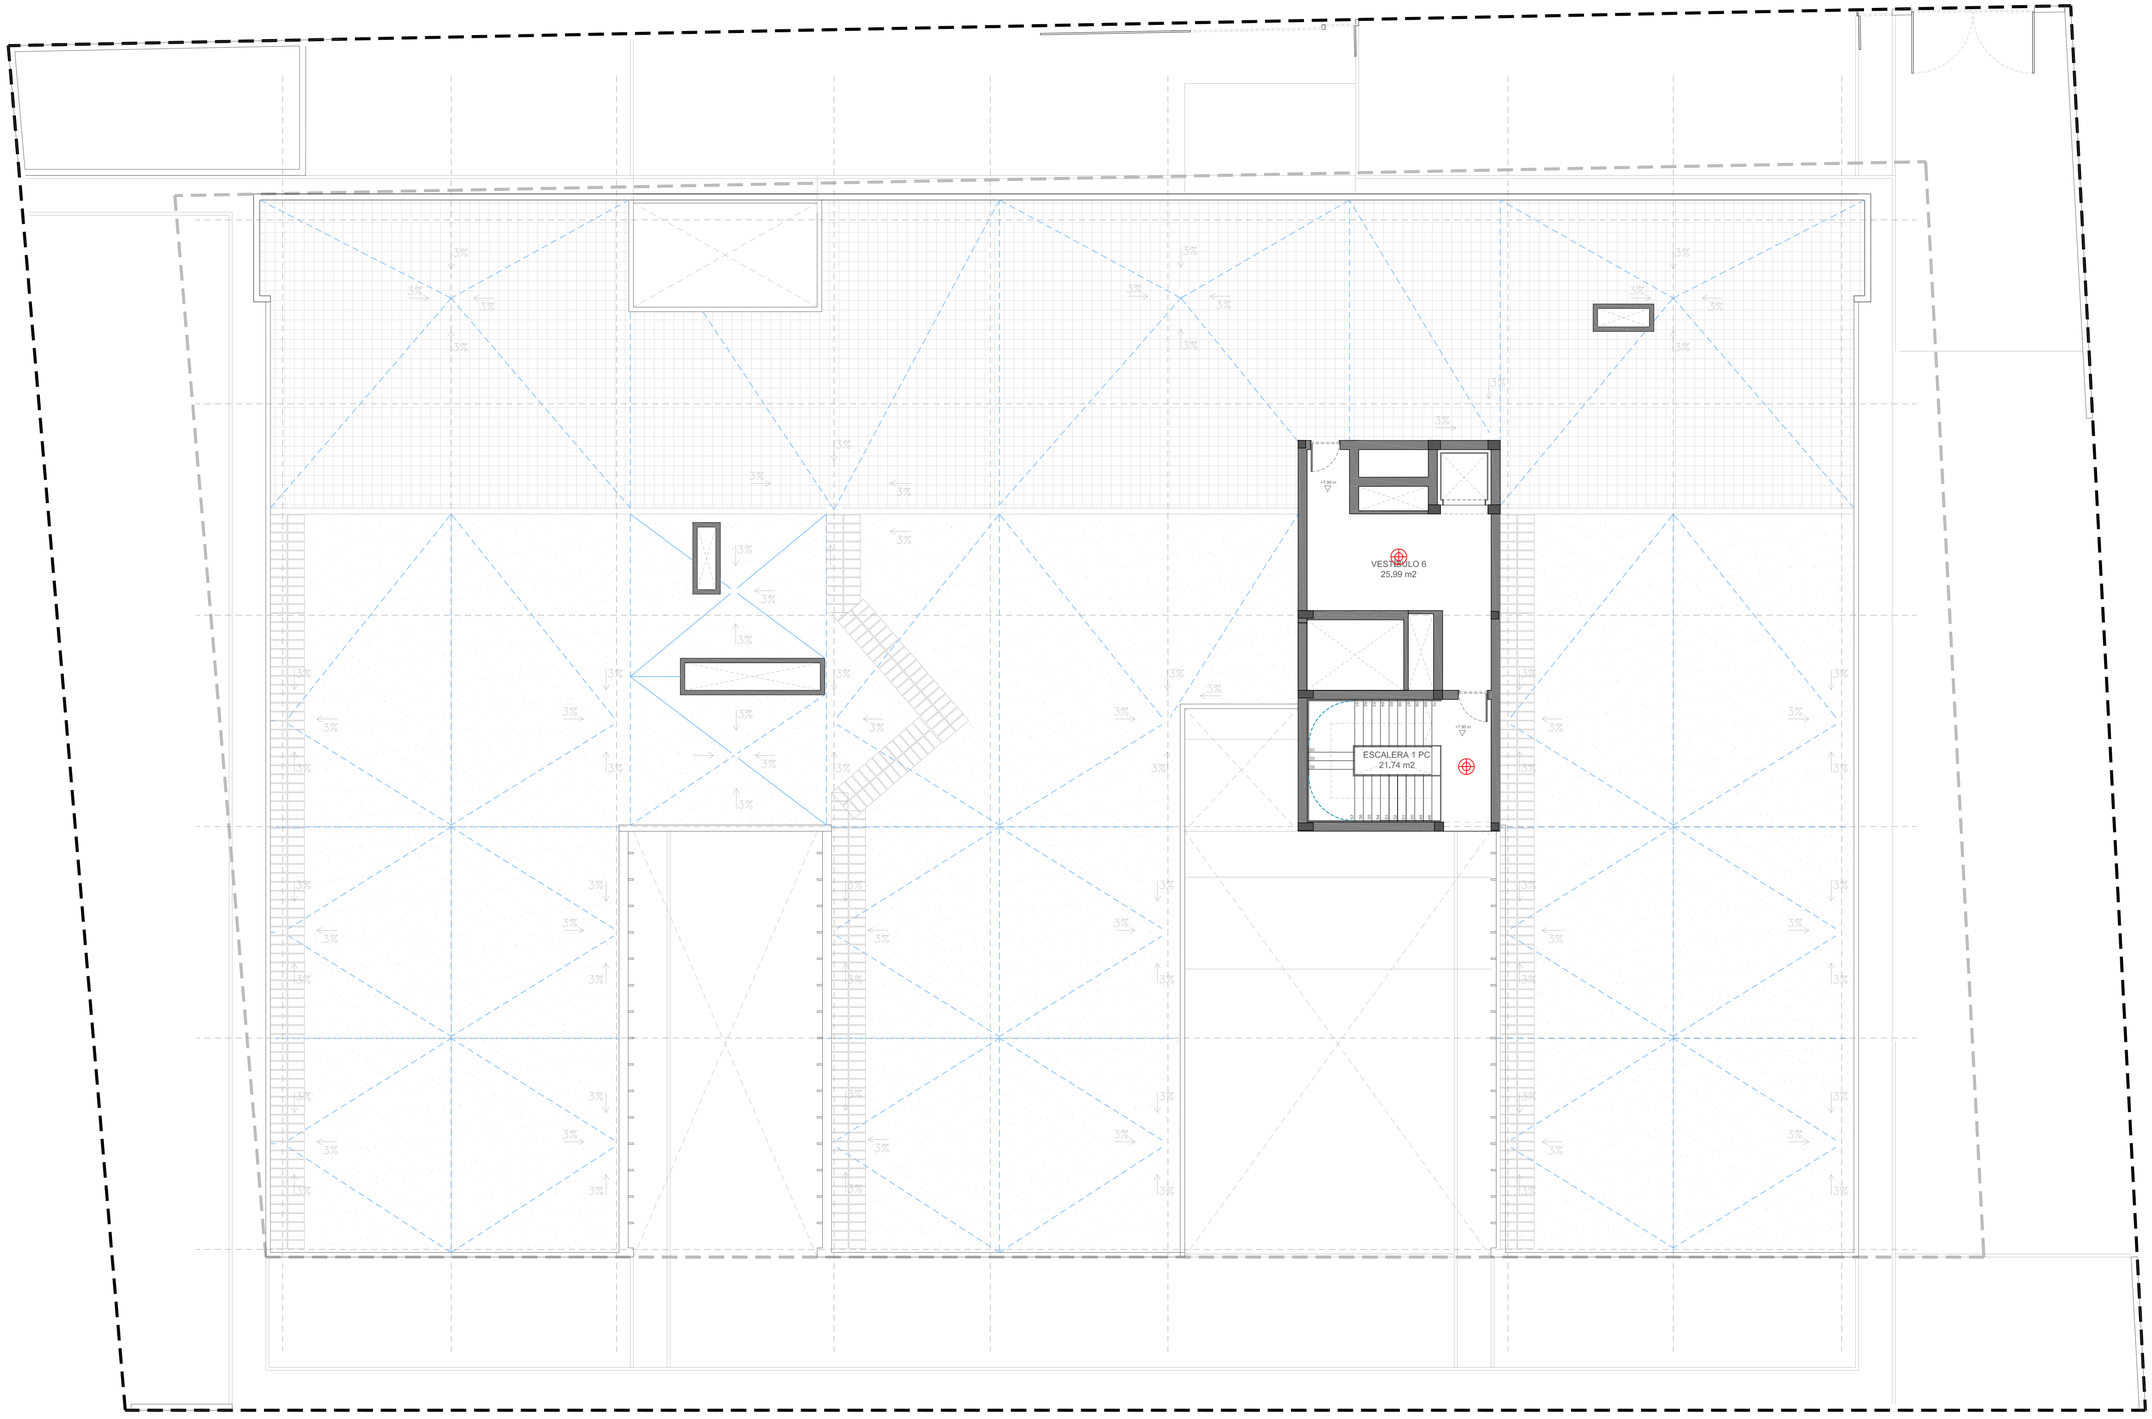

PROMOTOR:

GERENCIA ASISTENCIAL DE ATENCIÓN PRIMARIA DEL SERVICIO MADRILEÑO DE SALUD

Comunidad de Madrid | Gerencia Asistencial de Atención Primaria CONSEJERÍA DE SANIDAD

PROYECTO BÁSICO Y DE EJECUCIÓN PARA UN CENTRO DE ATENCIÓN PRIMARIA EN AVENIDA ABRANTES 113 (MADRID)

REDACTOR:

MIGUEL SAN JUAN. ARQUITECTO

CONTRATISTA DEL PROYECTO:

SAN JUAN ARQUITECTURA S.L. SCma

GRAN VÍA RAMÓN Y CAJAL, 53 -4. VALENCIA | TF.963800739 | FAX.963800806 | sanjuan@sanjuanarquitectura.com | WWW.SANJUANARQUITECTURA.COM INGENIERÍA Y MEDIOAMBIENTE

Nº PLANO: I.4.2.4

ESCALA: A1 E 1:100

TÍTULO DEL PLANO: INSTALACIÓN EXTINCIÓN-DETENCIÓN. PLANTA CUBIERTA

FECHA: JULIO 2021

FDO: MIGUEL SAN JUAN. ARQUITECTO. 11803 COACV

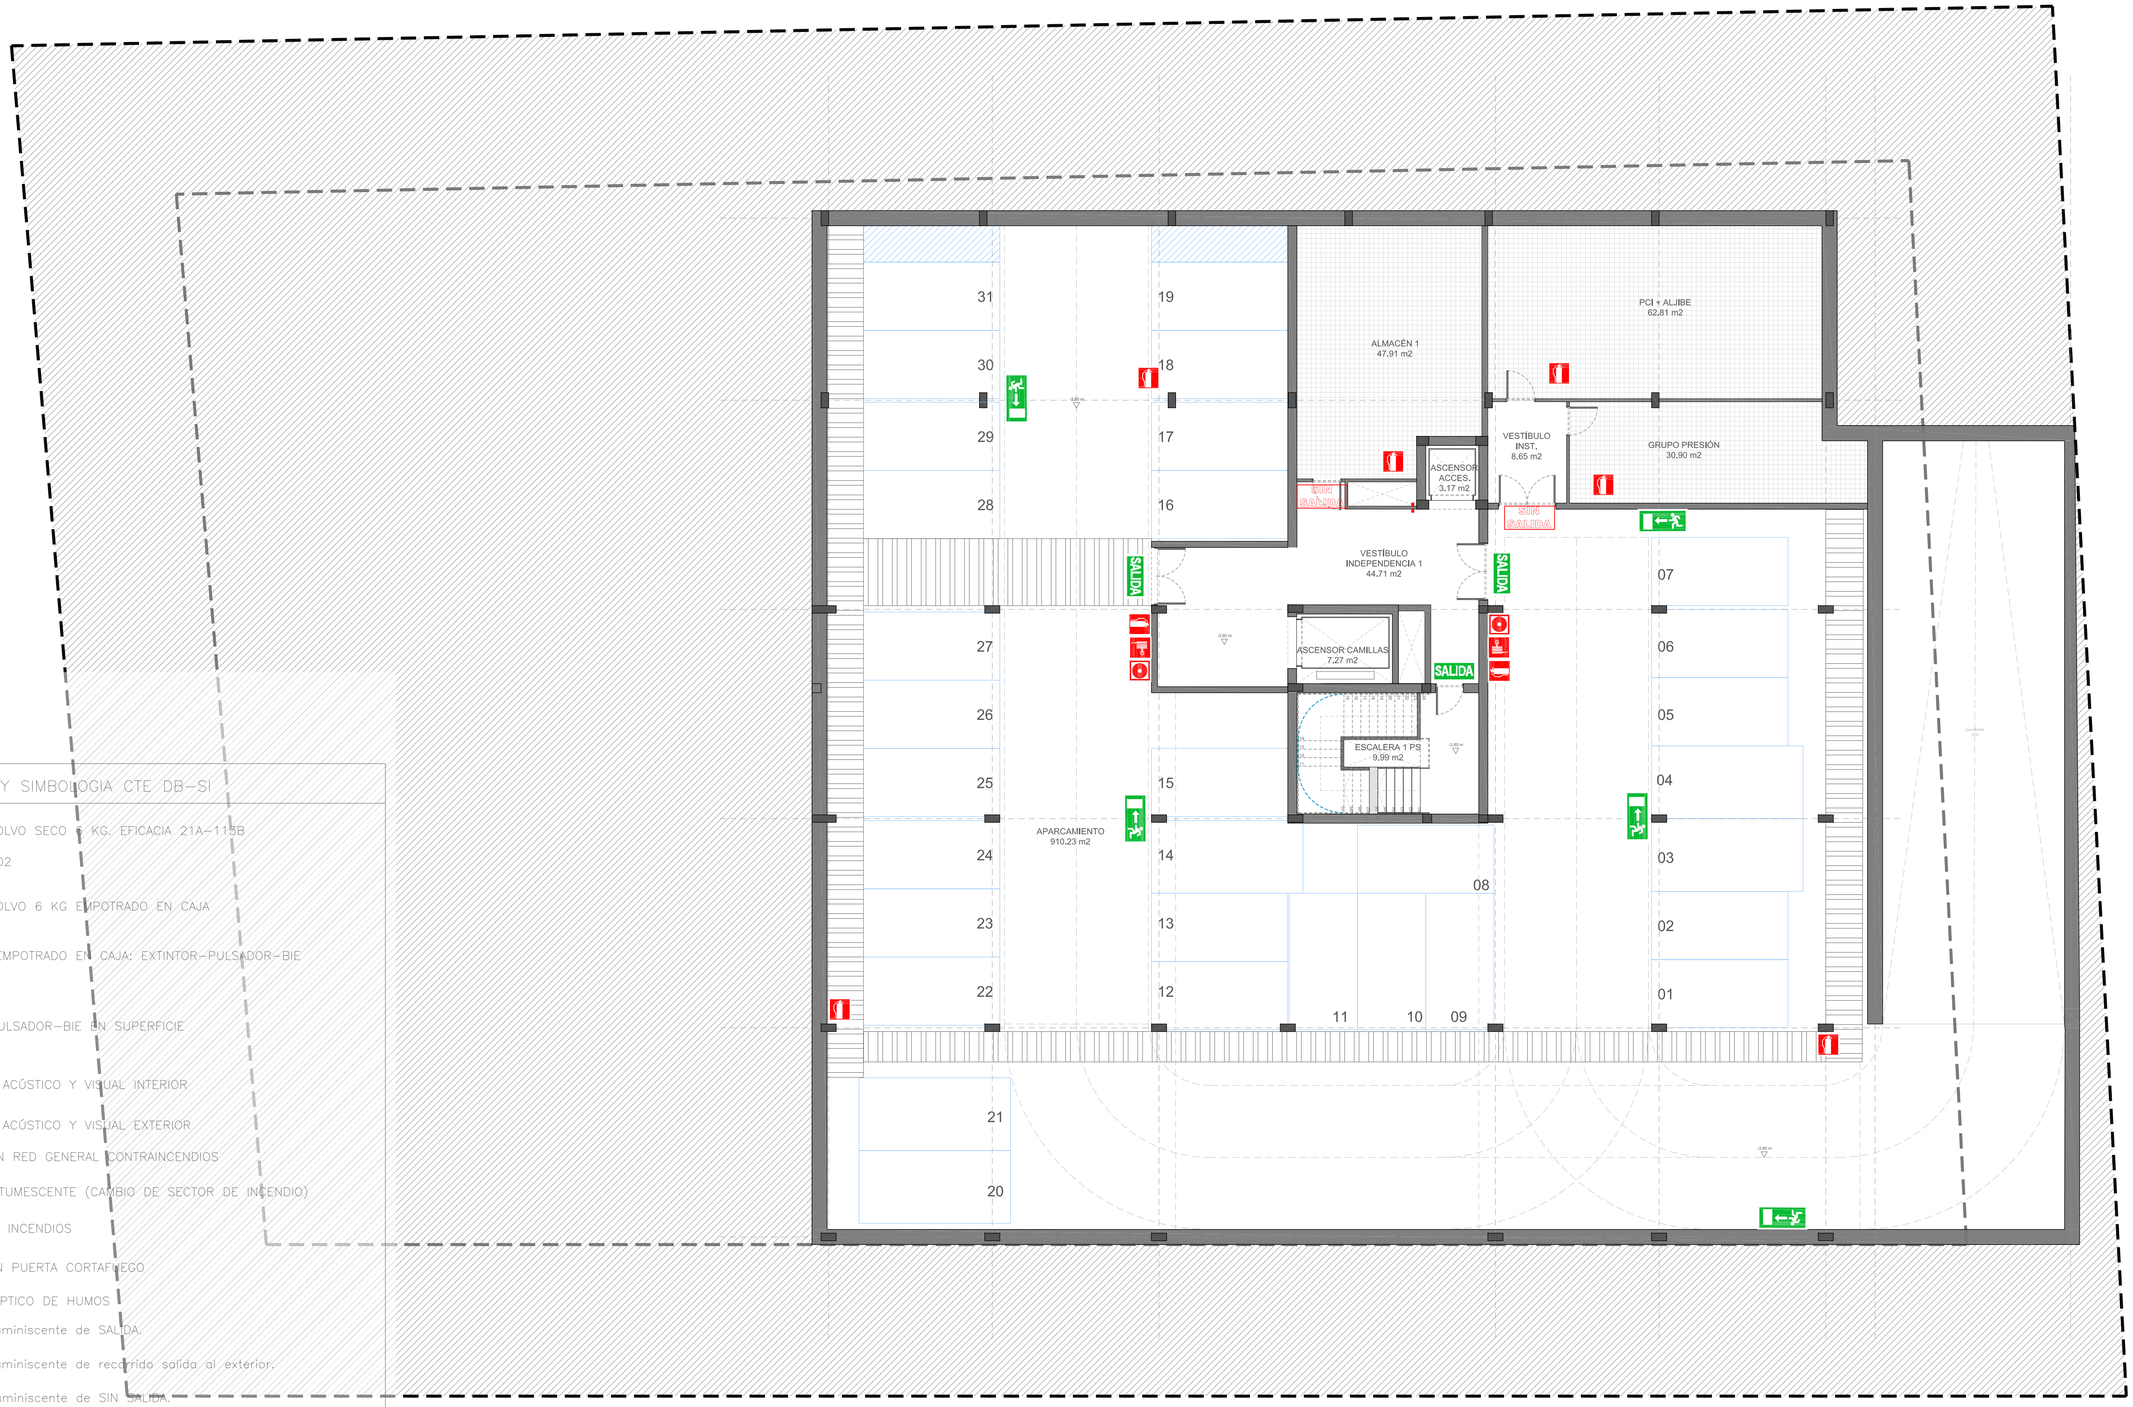

LEYENDA Y SIMBOLOGIA CTE DB-SI

- EXTINTOR POLVO SECO 9 KG. EFICACIA 21A-113B
- CO2 EXTINTOR CO2
- EXTINTOR POLVO 6 KG EMPOTRADO EN CAJA
- CONJUNTO EMPOTRADO EN CAJA: EXTINTOR-PULSADOR-BIE
- EXTINTOR-PULSADOR-BIE EN SUPERFICIE
- DISPOSITIVO ACÚSTICO Y VISUAL INTERIOR
- DISPOSITIVO ACÚSTICO Y VISUAL EXTERIOR
- DISTRIBUCIÓN RED GENERAL CONTRAINCENDIOS
- COLLARÍN INTUMESCENTE (CAMBIO DE SECTOR DE INCENDIO)
- C CENTRAL DE INCENDIOS
- ELECTROIMÁN PUERTA CORTAFUEGO
- DETECTOR ÓPTICO DE HUMOS
- SALIDA Cartel fotoluminiscente de SALIDA.
- Cartel fotoluminiscente de recorrido salida al exterior.
- SIN SALIDA Cartel fotoluminiscente de SIN SALIDA.
- Cartel fotoluminiscente de extintor.
- Cartel fotoluminiscente de BIE.
- Cartel fotoluminiscente de pulsador de alarma.

PROMOTOR:

GERENCIA ASISTENCIAL DE ATENCIÓN PRIMARIA DEL SERVICIO MADRILEÑO DE SALUD

Comunidad de Madrid — Gerencia Asistencial de Atención Primaria — CONSEJERÍA DE SANIDAD

PROYECTO BÁSICO Y DE EJECUCIÓN PARA UN CENTRO DE ATENCIÓN PRIMARIA EN AVENIDA ABRANTES 113 (MADRID)

REDACTOR:
MIGUEL SAN JUAN. ARQUITECTO

CONTRATISTA DEL PROYECTO:
SAN JUAN ARQUITECTURA S.L. SCma
GRAN VÍA RAMÓN Y CAJAL, 53 -4. VALENCIA | TF.963800739 | FAX.963800806 | sanjuan@sanjuanarquitectura.com | WWW.SANJUANARQUITECTURA.COM INGENIERÍA Y MEDIOAMBIENTE

Nº PLANO:	TÍTULO DEL PLANO:
I.4.3.1	INSTALACIONES SEÑALÉTICA. PLANTA SOTANO
ESCALA: A1 E 1:100	FECHA: JULIO 2021

FDO: MIGUEL SAN JUAN. ARQUITECTO. 11803 COACV

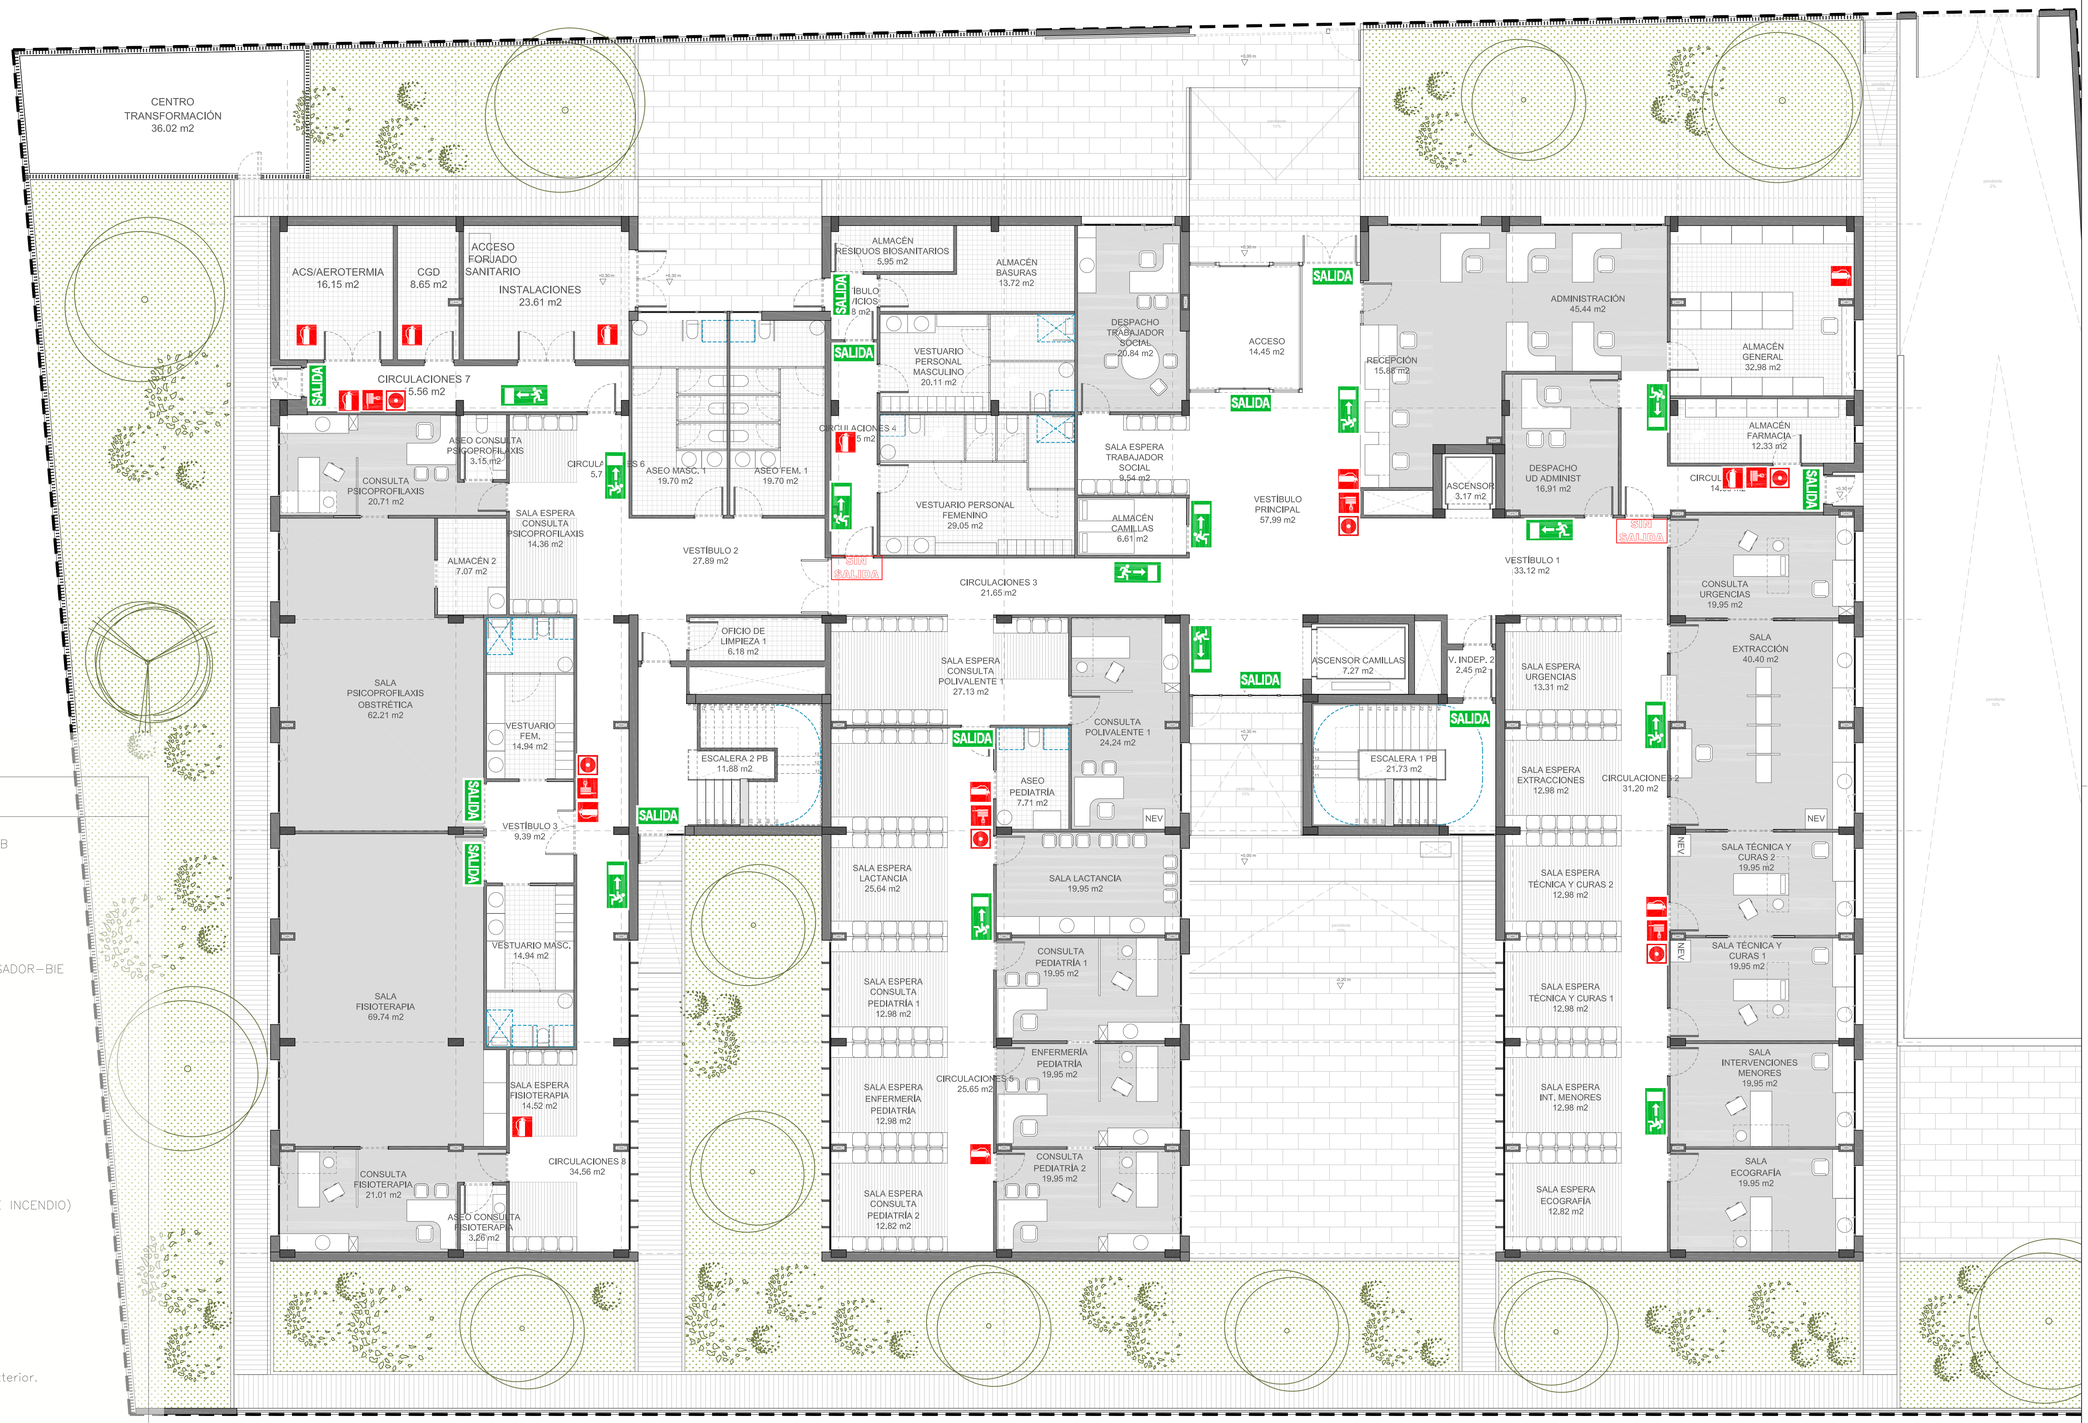

LEYENDA Y SIMBOLOGIA CTE DB–SI

- EXTINTOR POLVO SECO 6 KG. EFICACIA 21A–113B
- EXTINTOR CO2
- EXTINTOR POLVO 6 KG EMPOTRADO EN CAJA
- CONJUNTO EMPOTRADO EN CAJA: EXTINTOR–PULSADOR–BIE
- EXTINTOR–PULSADOR–BIE EN SUPERFICIE
- DISPOSITIVO ACÚSTICO Y VISUAL INTERIOR
- DISPOSITIVO ACÚSTICO Y VISUAL EXTERIOR
- DISTRIBUCIÓN RED GENERAL CONTRAINCENDIOS
- COLLARÍN INTUMESCENTE (CAMBIO DE SECTOR DE INCENDIO)
- CENTRAL DE INCENDIOS
- ELECTROIMÁN PUERTA CORTAFUEGO
- DETECTOR ÓPTICO DE HUMOS
- SALIDA — Cartel fotoluminiscente de SALIDA.
- Cartel fotoluminiscente de recorrido salida al exterior.
- SIN SALIDA — Cartel fotoluminiscente de SIN SALIDA.
- Cartel fotoluminiscente de extintor.
- Cartel fotoluminiscente de BIE.
- Cartel fotoluminiscente de pulsador de alarma.

PROMOTOR:

GERENCIA ASISTENCIAL DE ATENCIÓN PRIMARIA DEL SERVICIO MADRILEÑO DE SALUD

Comunidad de Madrid | Gerencia Asistencial de Atención Primaria CONSEJERÍA DE SANIDAD

PROYECTO BÁSICO Y DE EJECUCIÓN PARA UN CENTRO DE ATENCIÓN PRIMARIA EN AVENIDA ABRANTES 113 (MADRID)

REDACTOR:
MIGUEL SAN JUAN. ARQUITECTO

CONTRATISTA DEL PROYECTO:
SAN JUAN ARQUITECTURA S.L. SCma

GRAN VÍA RAMÓN Y CAJAL, 53 -4. VALENCIA | TF.963800739 | FAX.963800806 | sanjuan@sanjuanarquitectura.com | WWW.SANJUANARQUITECTURA.COM INGENIERÍA Y MEDIOAMBIENTE

Nº PLANO:	TÍTULO DEL PLANO:
I.4.3.2	INSTALACIONES SEÑALÉTICA. PLANTA BAJA
ESCALA: A1 E 1:100	FECHA: JULIO 2021

FDO: MIGUEL SAN JUAN. ARQUITECTO. 11803 COACV

LEYENDA Y SIMBOLOGIA CTE DB-SI

- EXTINTOR POLVO SECO 6 KG. EFICACIA 21A-113B
- EXTINTOR CO2
- EXTINTOR POLVO 6 KG EMPOTRADO EN CAJA
- CONJUNTO EMPOTRADO EN CAJA: EXTINTOR-PULSADOR-BIE
- EXTINTOR-PULSADOR-BIE EN SUPERFICIE
- DISPOSITIVO ACÚSTICO Y VISUAL INTERIOR
- DISPOSITIVO ACÚSTICO Y VISUAL EXTERIOR
- DISTRIBUCIÓN RED GENERAL CONTRAINCENDIOS
- COLLARÍN INTUMESCENTE (CAMBIO DE SECTOR DE INCENDIO)
- CENTRAL DE INCENDIOS
- ELECTROIMÁN PUERTA CORTAFUEGO
- DETECTOR ÓPTICO DE HUMOS
- SALIDA — Cartel fotoluminiscente de SALIDA.
- Cartel fotoluminiscente de recorrido salida al exterior.
- SIN SALIDA — Cartel fotoluminiscente de SIN SALIDA.
- Cartel fotoluminiscente de extintor.
- Cartel fotoluminiscente de BIE.
- Cartel fotoluminiscente de pulsador de alarma.

PROMOTOR:

GERENCIA ASISTENCIAL DE ATENCIÓN PRIMARIA DEL SERVICIO MADRILEÑO DE SALUD

Comunidad de Madrid — Gerencia Asistencial de Atención Primaria — CONSEJERÍA DE SANIDAD

PROYECTO BÁSICO Y DE EJECUCIÓN PARA UN CENTRO DE ATENCIÓN PRIMARIA EN AVENIDA ABRANTES 113 (MADRID)

REDACTOR:
MIGUEL SAN JUAN. ARQUITECTO

CONTRATISTA DEL PROYECTO:
SAN JUAN ARQUITECTURA S.L. SCma

GRAN VÍA RAMÓN Y CAJAL, 53 -4. VALENCIA | TF.963800739 | FAX.963800806 | sanjuan@sanjuanarquitectura.com | WWW.SANJUANARQUITECTURA.COM INGENIERÍA Y MEDIOAMBIENTE

Nº PLANO:	TÍTULO DEL PLANO:
I.4.3.3	INSTALACIONES SEÑALÉTICA. PLANTA PRIMERA
ESCALA: A1 E 1:100	FECHA: JULIO 2021

FDO: MIGUEL SAN JUAN. ARQUITECTO. 11803 COACV

AVENIDA ABRANTES

PROMOTOR:

GERENCIA ASISTENCIAL DE ATENCIÓN PRIMARIA DEL SERVICIO MADRILEÑO DE SALUD

Comunidad de Madrid | Gerencia Asistencial de Atención Primaria CONSEJERÍA DE SANIDAD

PROYECTO BÁSICO Y DE EJECUCIÓN PARA UN CENTRO DE ATENCIÓN PRIMARIA EN AVENIDA ABRANTES 111 (MADRID)

REDACTOR:

MIGUEL SAN JUAN. ARQUITECTO

CONTRATISTA DEL PROYECTO:

SAN JUAN ARQUITECTURA S.L. SCma

GRAN VÍA RAMÓN Y CAJAL, 53 –4. VALENCIA | TF.963800739 | FAX.963800806 | sanjuan@sanjuanarquitectura.com | WWW.SANJUANARQUITECTURA.COM INGENIERÍA Y MEDIOAMBIENTE

Nº PLANO:	TÍTULO DEL PLANO:
I.5.1	INSTALACIÓN FOTOVOLTAICA. DISTRIBUCIÓN CUBIERTA
ESCALA: A1 E 1:100	FECHA: JULIO 2021

FDO: MIGUEL SAN JUAN. ARQUITECTO. 11803 COACV

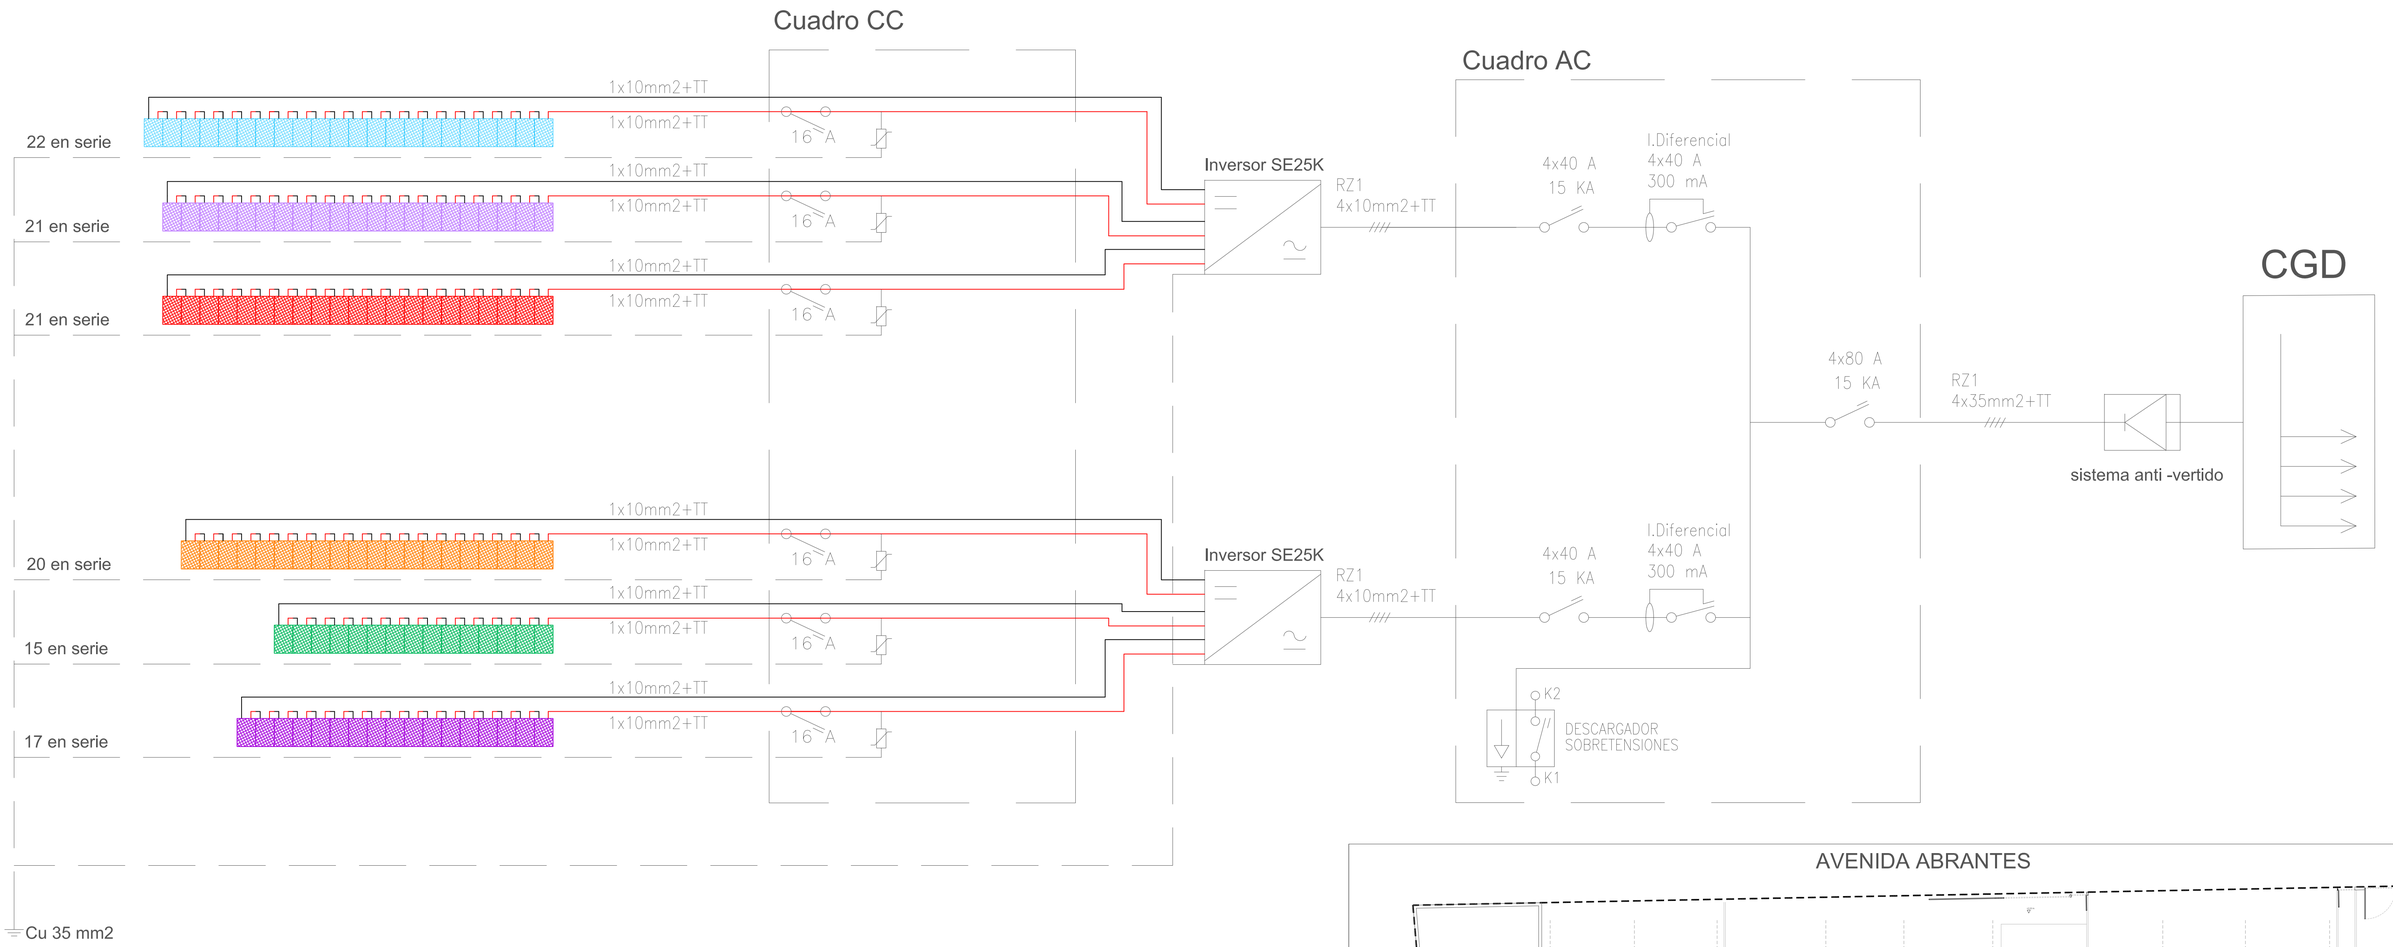

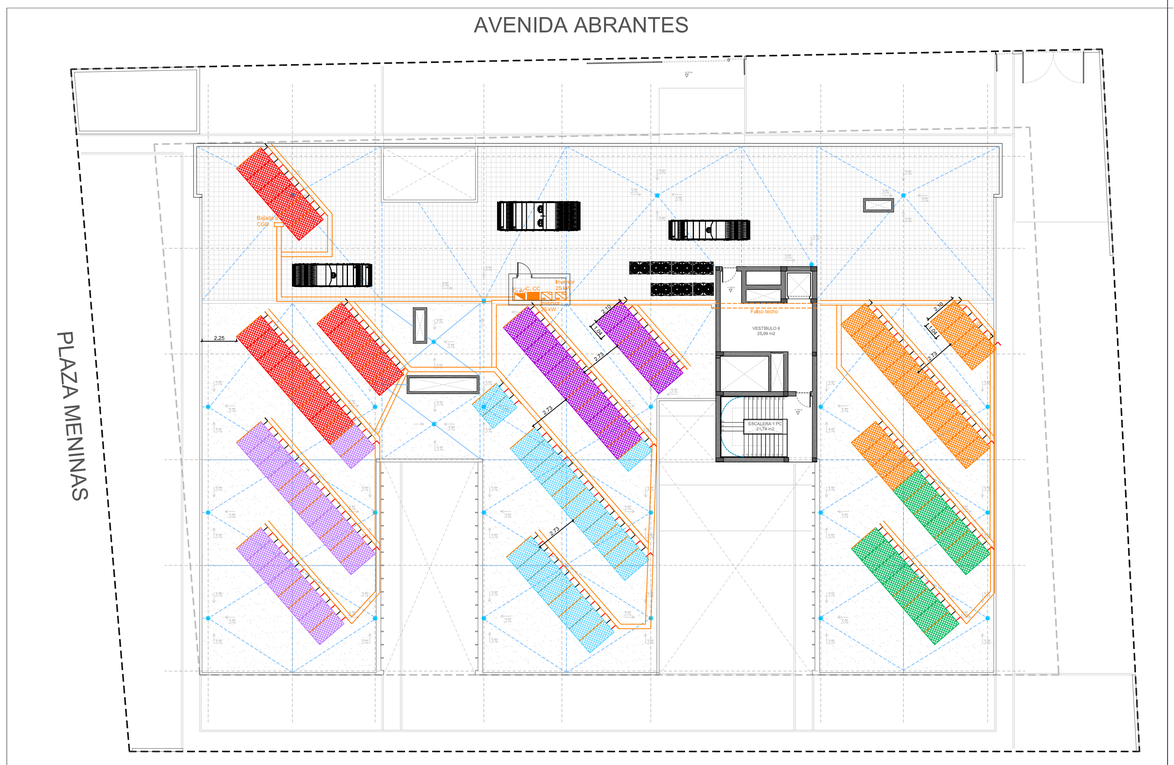

PROMOTOR:

GERENCIA ASISTENCIAL DE ATENCIÓN PRIMARIA DEL SERVICIO MADRILEÑO DE SALUD

Comunidad de Madrid | Gerencia Asistencial de Atención Primaria CONSEJERÍA DE SANIDAD

PROYECTO BÁSICO Y DE EJECUCIÓN PARA UN CENTRO DE ATENCIÓN PRIMARIA EN AVENIDA ABRANTES 111 (MADRID)

REDACTOR:
MIGUEL SAN JUAN. ARQUITECTO

CONTRATISTA DEL PROYECTO:
SAN JUAN ARQUITECTURA S.L. SCma

GRAN VÍA RAMÓN Y CAJAL, 53 -4. VALENCIA | TF.963800739 | FAX.963800806 | sanjuan@sanjuanarquitectura.com | WWW.SANJUANARQUITECTURA.COM INGENIERÍA Y MEDIOAMBIENTE

Nº PLANO: I.5.2

TÍTULO DEL PLANO: INSTALACIÓN FOTOVOLTAICA. ESQUEMA CONEXIONES

ESCALA: --

FECHA: JULIO 2021

FDO: MIGUEL SAN JUAN. ARQUITECTO. 11803 COACV

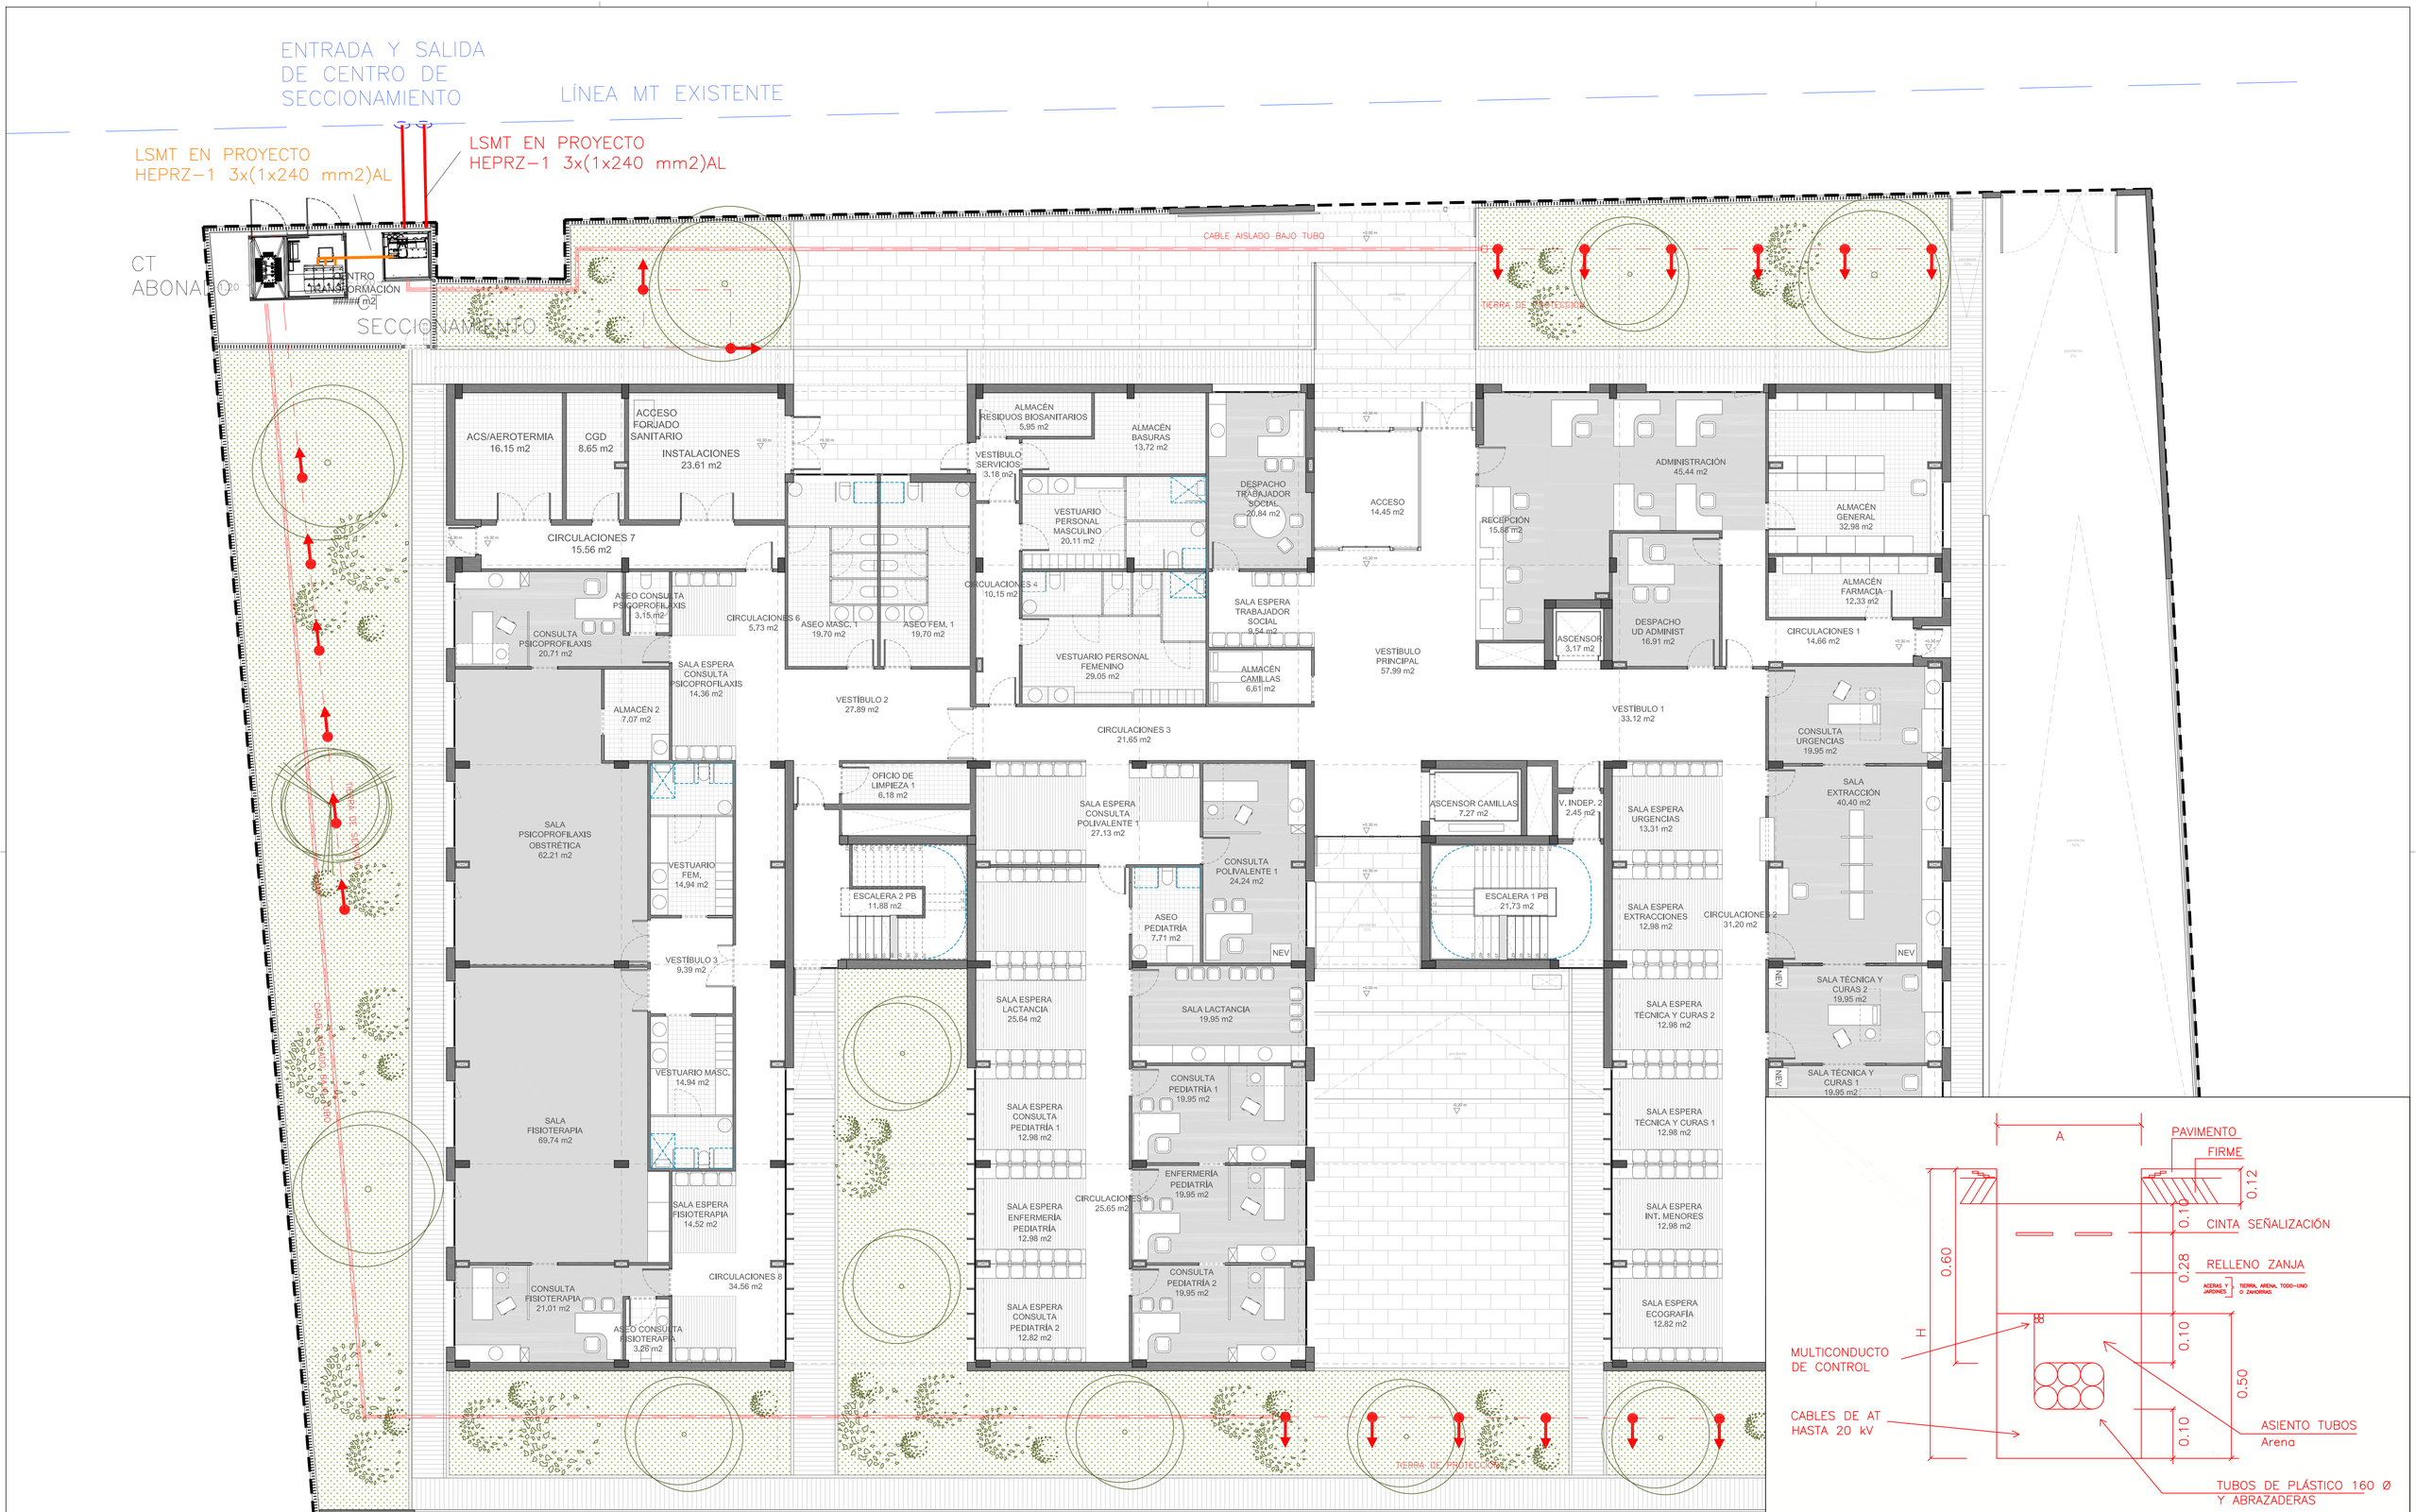

NOTA: La cinta de señalización siempre deberá cubrir la proyección horizontal de los cables

PROMOTOR:

GERENCIA ASISTENCIAL DE ATENCIÓN PRIMARIA DEL SERVICIO MADRILEÑO DE SALUD

Comunidad de Madrid | Gerencia Asistencial de Atención Primaria CONSEJERÍA DE SANIDAD

PROYECTO BÁSICO Y DE EJECUCIÓN PARA UN CENTRO DE ATENCIÓN PRIMARIA EN AVENIDA ABRANTES 113 (MADRID)

REDACTOR:

MIGUEL SAN JUAN. ARQUITECTO

CONTRATISTA DEL PROYECTO:

SAN JUAN ARQUITECTURA S.L. SCma

GRAN VÍA RAMÓN Y CAJAL, 53 -4. VALENCIA | TF.963800739 | FAX.963800806 | sanjuan@sanjuanarquitectura.com | WWW.SANJUANARQUITECTURA.COM INGENIERÍA Y MEDIOAMBIENTE

Nº PLANO:	TÍTULO DEL PLANO:
I.6.1	
ESCALA: A1 E 1:100	FECHA: JULIO 2021

FDO: MIGUEL SAN JUAN. ARQUITECTO. 11803 COACV

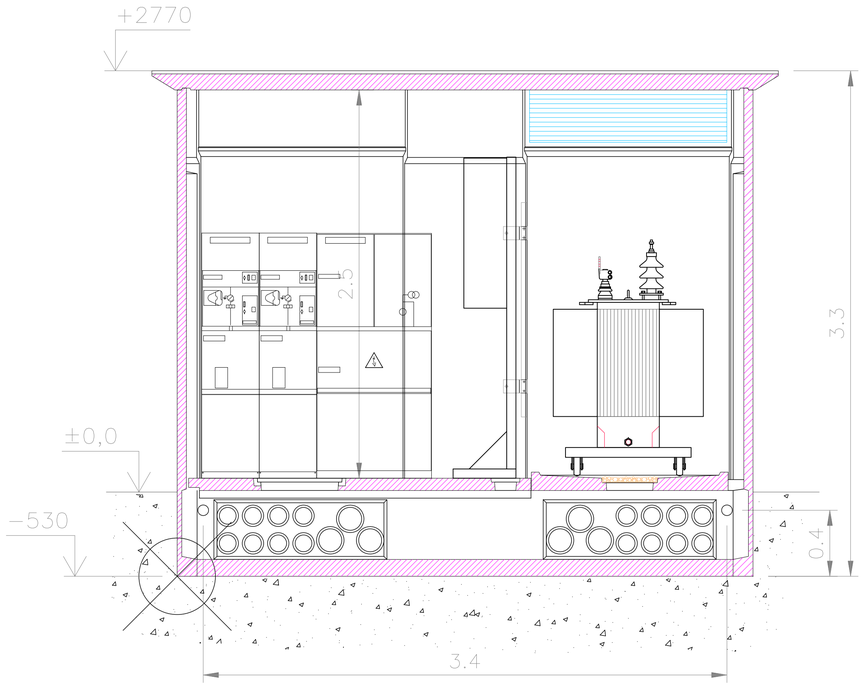

SECCIÓN

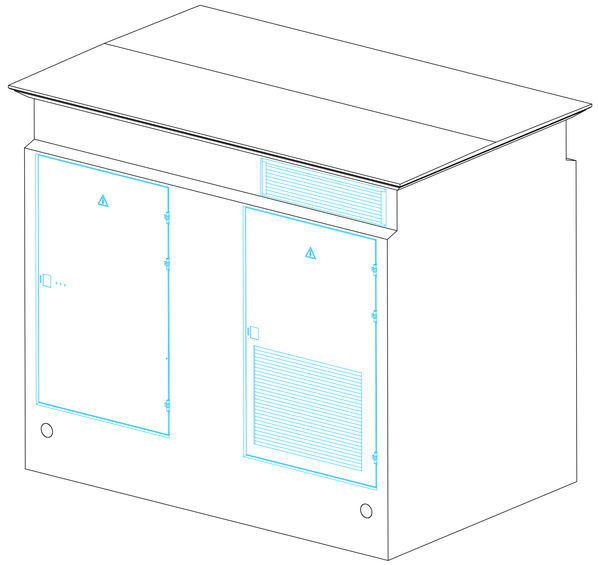

PERSPECTIVA

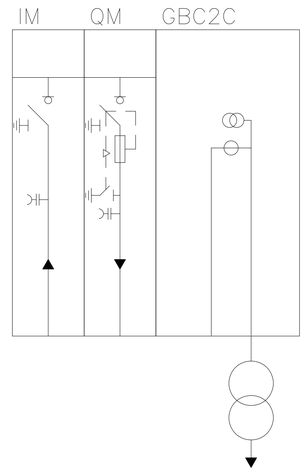

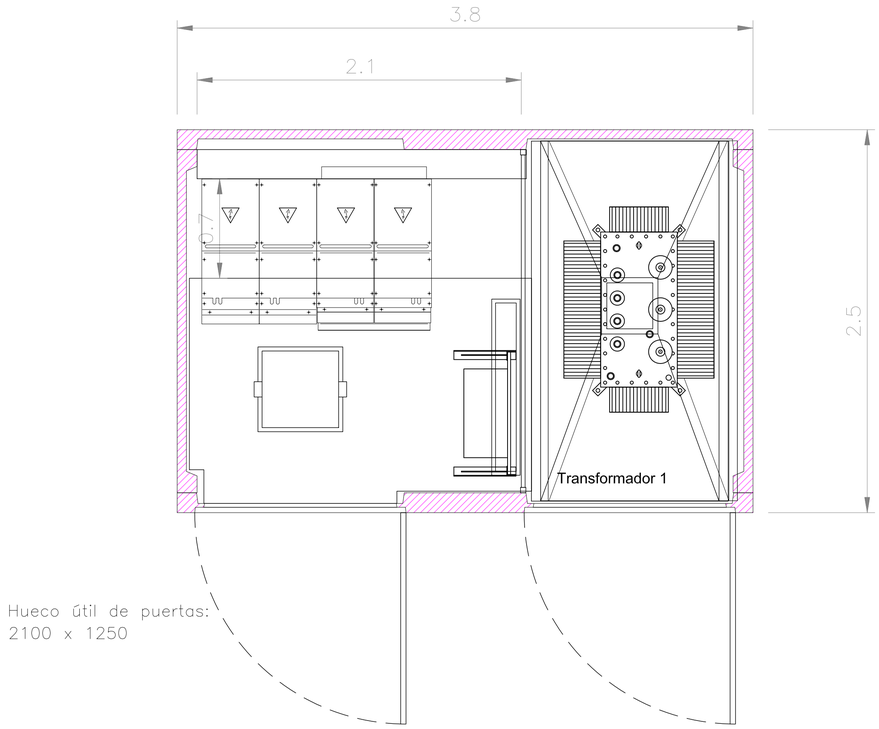

PLANTA

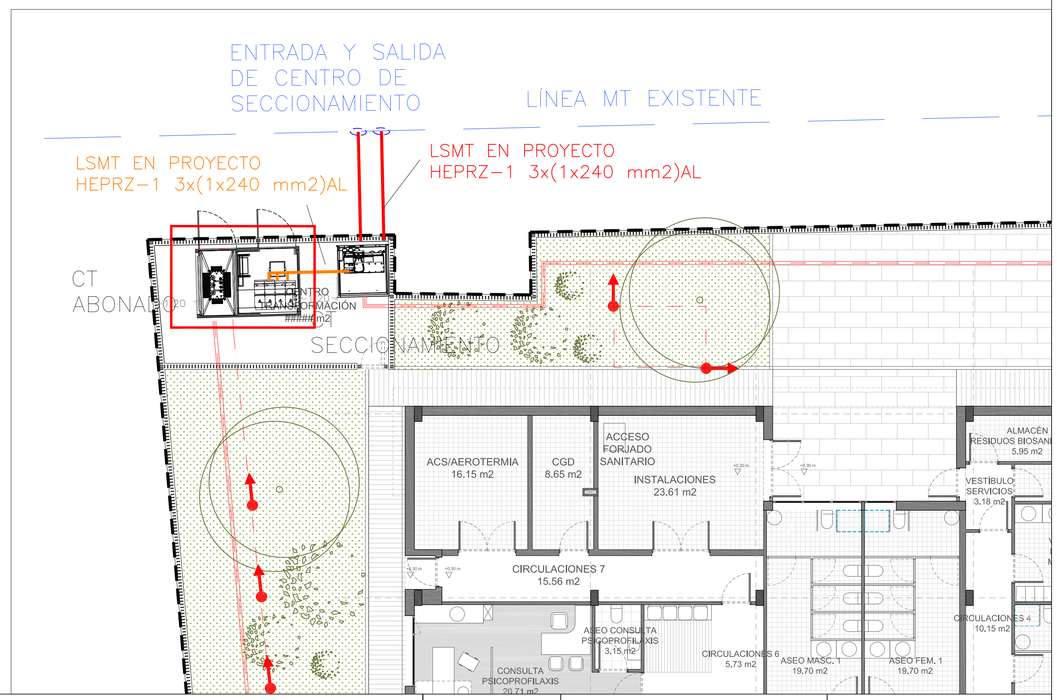

PROMOTOR:

GERENCIA ASISTENCIAL DE ATENCIÓN PRIMARIA DEL SERVICIO MADRILEÑO DE SALUD

Comunidad de Madrid | Gerencia Asistencial de Atención Primaria | CONSEJERÍA DE SANIDAD

PROYECTO BÁSICO Y DE EJECUCIÓN PARA UN CENTRO DE ATENCIÓN PRIMARIA EN AVENIDA ABRANTES 113 (MADRID)

REDACTOR:

MIGUEL SAN JUAN. ARQUITECTO

CONTRATISTA DEL PROYECTO:

SAN JUAN ARQUITECTURA S.L. SCma

GRAN VÍA RAMÓN Y CAJAL, 53 -4. VALENCIA | TF.963800739 | FAX.963800806 | sanjuan@sanjuanarquitectura.com | WWW.SANJUANARQUITECTURA.COM INGENIERÍA Y MEDIOAMBIENTE

Nº PLANO:	TÍTULO DEL PLANO:
I.6.2	
ESCALA: –	FECHA: JULIO 2021

FDO: MIGUEL SAN JUAN. ARQUITECTO. 11803 COACV

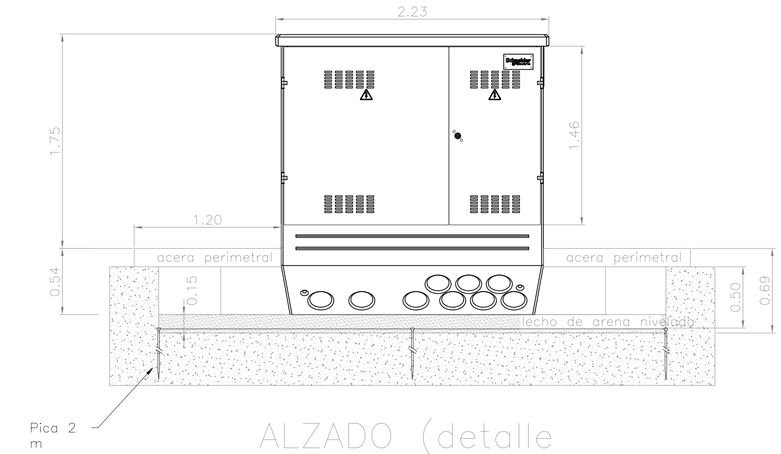

ALZADO (detalle foso)

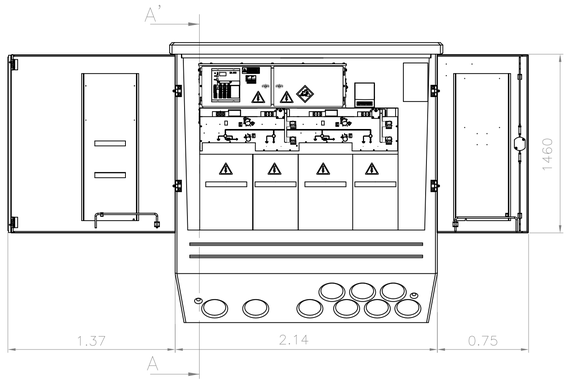

ALZADO

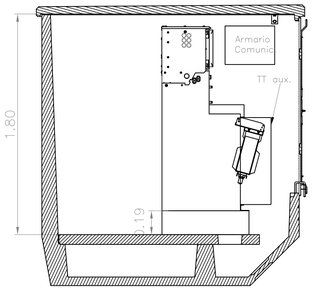

SECCION A–A'

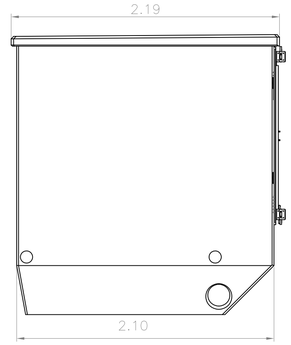

PERFIL

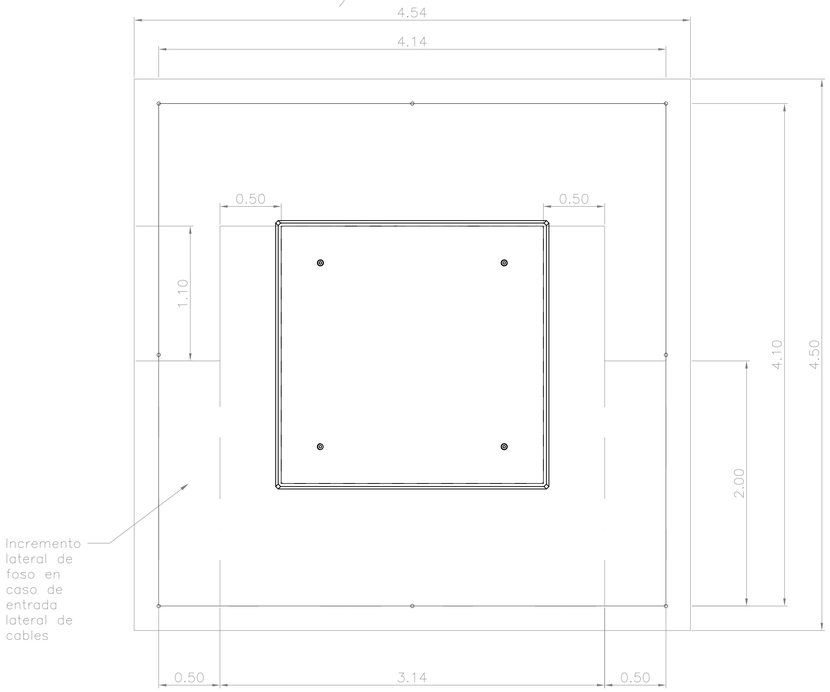

PLANTA (detalle foso)

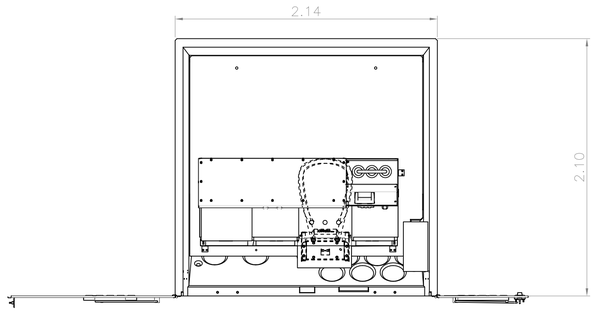

PLANTA (sin techo)

RM62LPAIBTC

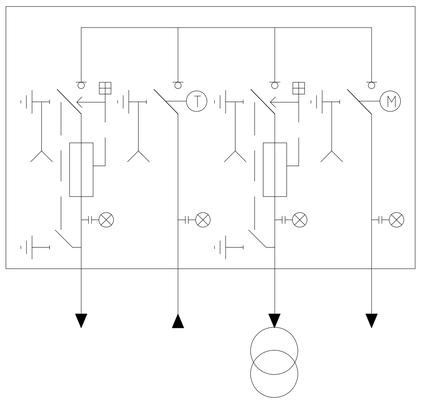

Transformador Auxiliares

ESQUEMA UNIFILAR

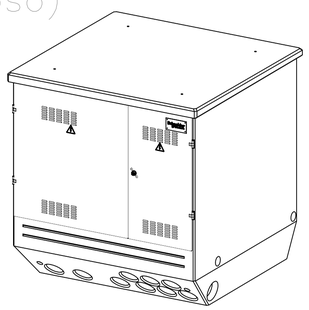

PERSPECTIVA

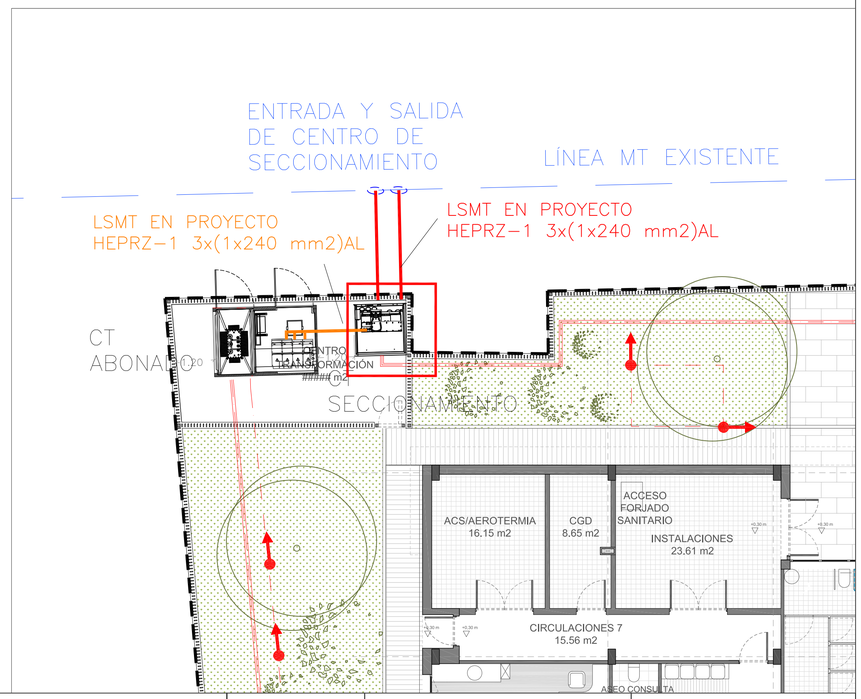

PROMOTOR:

GERENCIA ASISTENCIAL DE ATENCIÓN PRIMARIA DEL SERVICIO MADRILEÑO DE SALUD

Comunidad de Madrid | Gerencia Asistencial de Atención Primaria | CONSEJERÍA DE SANIDAD

PROYECTO BÁSICO Y DE EJECUCIÓN PARA UN CENTRO DE ATENCIÓN PRIMARIA EN AVENIDA ABRANTES 113 (MADRID)

REDACTOR:

MIGUEL SAN JUAN. ARQUITECTO

CONTRATISTA DEL PROYECTO:

SAN JUAN ARQUITECTURA S.L. SCma

GRAN VÍA RAMÓN Y CAJAL, 53 -4. VALENCIA | TF.963800739 | FAX.963800806 | sanjuan@sanjuanarquitectura.com | WWW.SANJUANARQUITECTURA.COM INGENIERÍA Y MEDIOAMBIENTE

Nº PLANO:	TÍTULO DEL PLANO:
I.6.3	DETALLE CENTRO SECCIONAMIENTO
ESCALA: –	FECHA: JULIO 2021

FDO: MIGUEL SAN JUAN. ARQUITECTO. 11803 COACV