


LEYENDA SECTORIZACION

- S2.3-salida planta/sector
salida
numero sector
numero salida
- S2.0.1-salida edificio
salida
numero sector
salida edificio
- salida de recinto
- limite sector
- recorrido evac.
- pto. recorridos alternativos
- origen de evacuacion
- local de riesgo
- escalera evacuacion abierta al exterior
- vestibulo de independencia
- R 120 resistencia al fuego de la estructura portante del edificio
- EI 120 resistencia al fuego de paredes, techos y puertas que delimitan sectores

SEPARACIÓN HUECO ASCENSOR (Ver plano 17BIS.A17B)
1/2 pie LHD + guarnecido (EI-180)

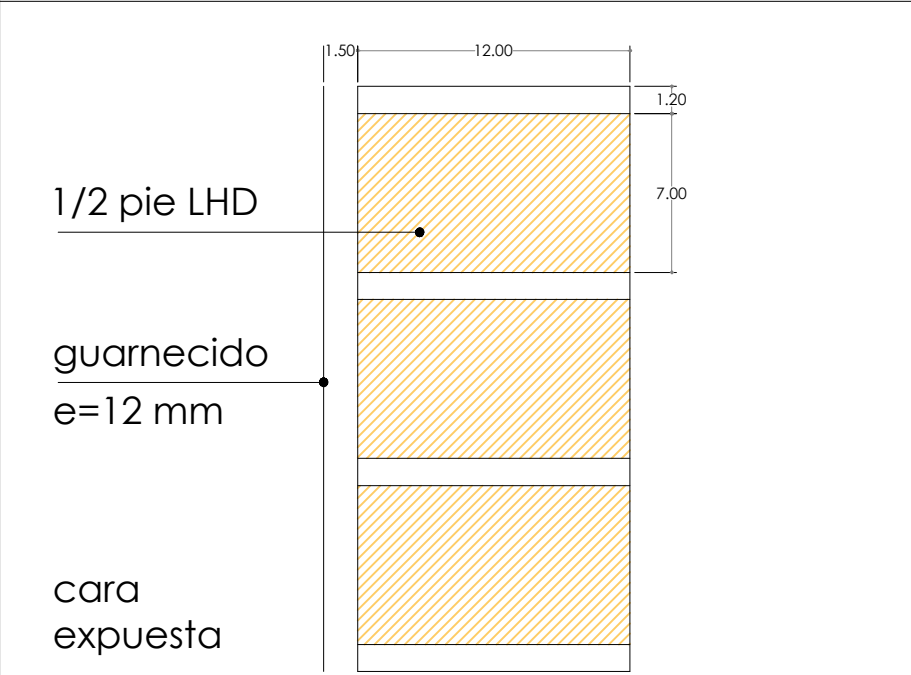

Gerencia Asistencial de
Atención Primaria
CONSEJERÍA DE SANIDAD

PROYECTO: BÁSICO Y DE EJECUCIÓN PARA

CENTRO DE ATENCIÓN PRIMARIA VALDEBEBAS

SITUACIÓN
Avenida Secundino Zuazo 80, Madrid. CP 28055

PLANO SECTORIZACION E INSTALACIONES. P. 1ª Y CUBIERTA

23.A23

PROPIEDAD
Unidad de Infraestructuras de la Gerencia
Asistencial de Atención Primaria,
Servicio Madrileño de Salud
c/ San Martín de Porres 6, 28035, Madrid

ARQUITECTOS
GEOTECNIA, ESTRUCTURAS Y ARQUITECTURAS S.L.P.
Ignacio Marqués Martínez, Juan Mocholes Soto
Israel Balboa Garrido, Carlos Hernández Sánchez

ESCALA
1/150

FECHA
julio 2021

REVISADO

DINA1