




MOSTRADOR DE RECEPCIÓN - PLANTA ----- E: 1/25

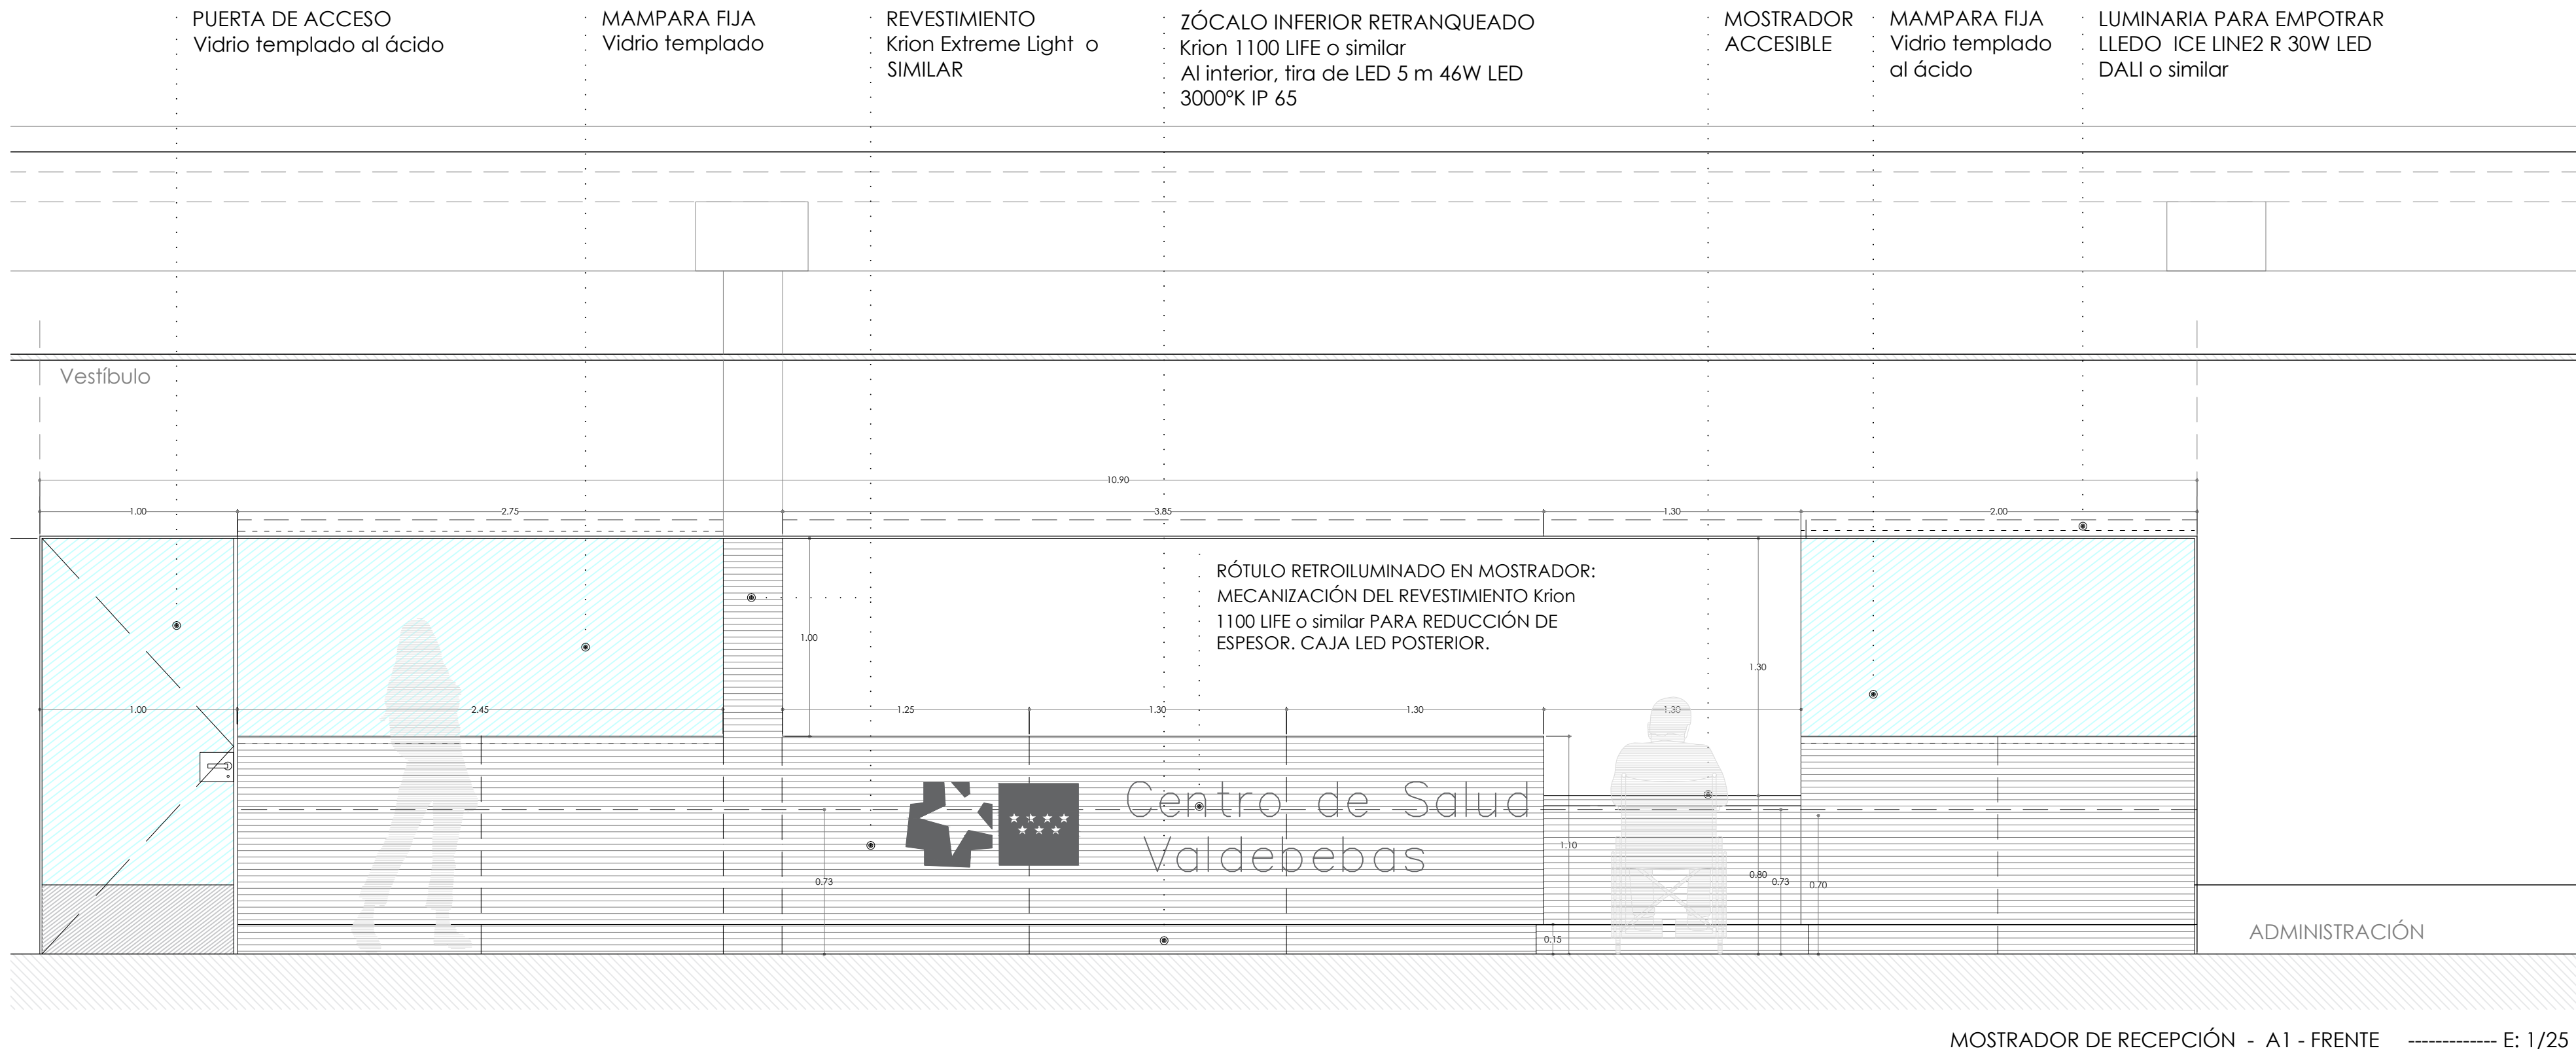

MOSTRADOR DE RECEPCIÓN - A1 - FRENTE ----- E: 1/25

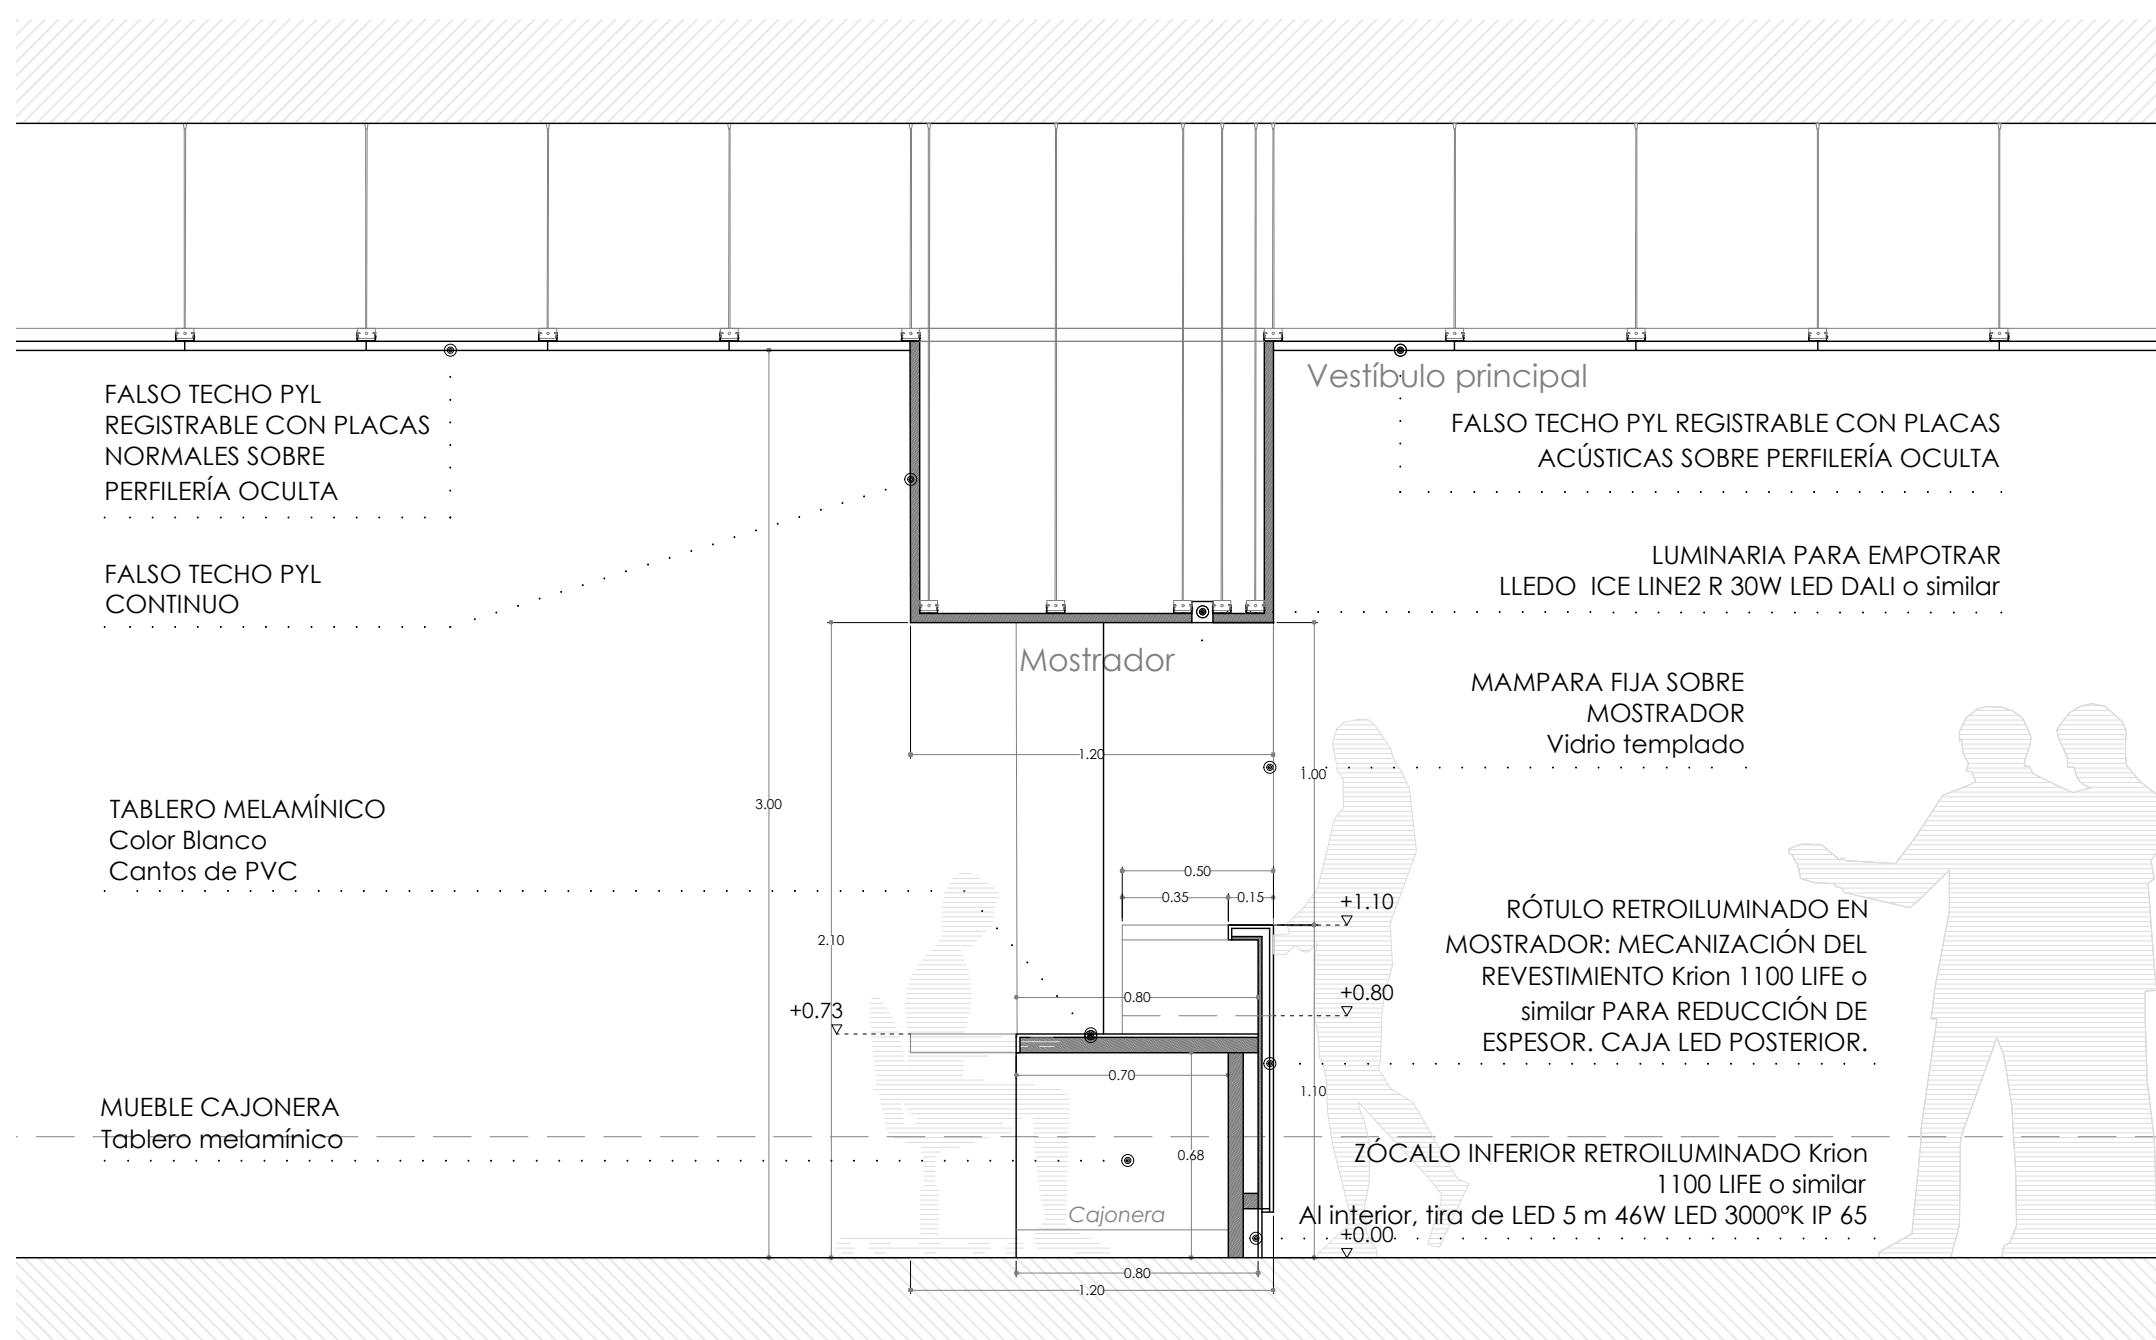

S1: SECCIÓN 1 - MOSTRADOR - GENERAL ----- E: 1/25

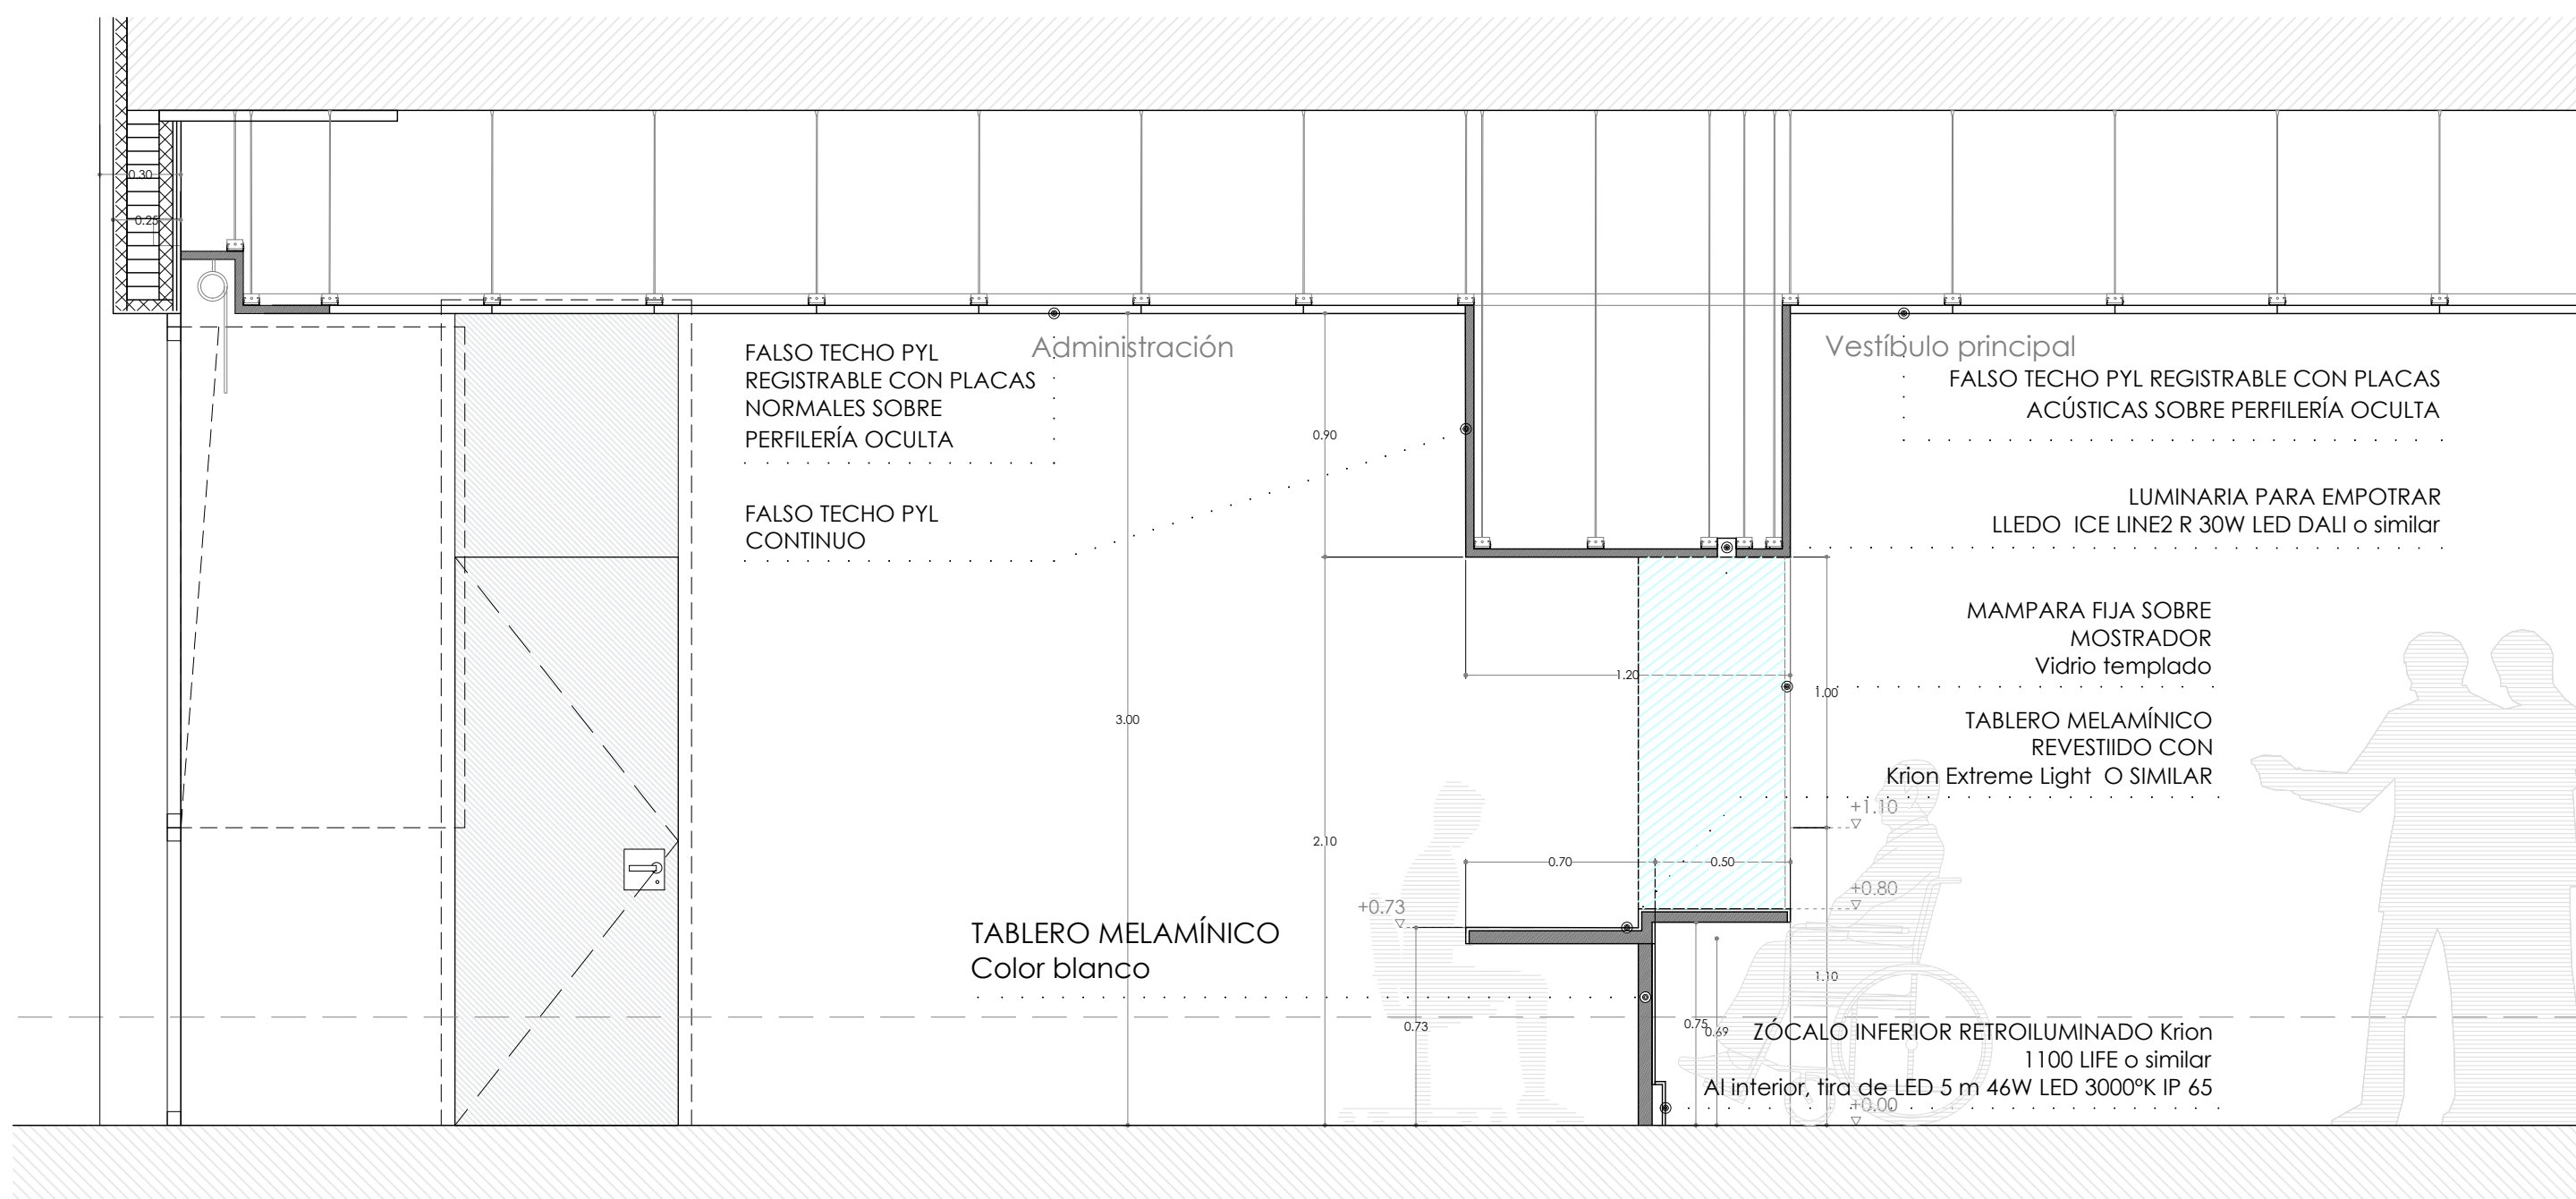

S2: SECCIÓN 2 - MOSTRADOR - MINUSVÁLIDOS ----- E: 1/25