



Tabla de tuberías y conductos verticales	
Planta	Columna Retorno Recuperadora N-PBaja
P. 1	600x600 ; Longitud: 0.61 m
P. B	600x600 ; Longitud: 4.29 m
P. 1	Columna Impulsión Recuperadora N-PBaja
P. B	600x600 ; Longitud: 1.91 m
P. 1	Columna Impulsión Recuperadora N-P1
P. 1	600x600 ; Longitud: 0.61 m
P. 1	Columna Retorno Recuperadora N-P1
P. 1	600x600 ; Longitud: 1.91 m
P. 1	Columna Impulsión Recuperadora S-PBaja
P. 1	Columna extracción Recuperadora S-PBaja
P. 1	600x500 ; Longitud: 0.61 m
P. B	600x500 ; Longitud: 4.20 m
P. 1	Columna Impulsión Recuperadora S-P1
P. 1	Columna extracción Recuperadora S-P1
P. 1	500x400 ; Longitud: 0.61 m
P. 1	Columna Retorno Recuperadora Almacenes
P. 1	Columna Impulsión Recuperadora Almacenes
P. 1	250x200 ; Longitud: 0.61 m
P. B	250x200 ; Longitud: 4.29 m
P. S	250x200 ; Longitud: 4.17 m
P. 1	Columna Vent. Extracción de aire vest. indep.
P. B	Columna Ventilador Toma de aire vest. indep.
P. 1	200x200 ; Longitud: 0.61 m
P. B	200x200 ; Longitud: 4.29 m
P. S	200x200 ; Longitud: 4.17 m

Leyenda	
	Rejilla de impulsión
	Rejilla de retorno
	Conducto de lana mineral
	Dimensiones Interiores: a x b = ancho x altura

P. BAJA - VENTILACIÓN E: 1/100

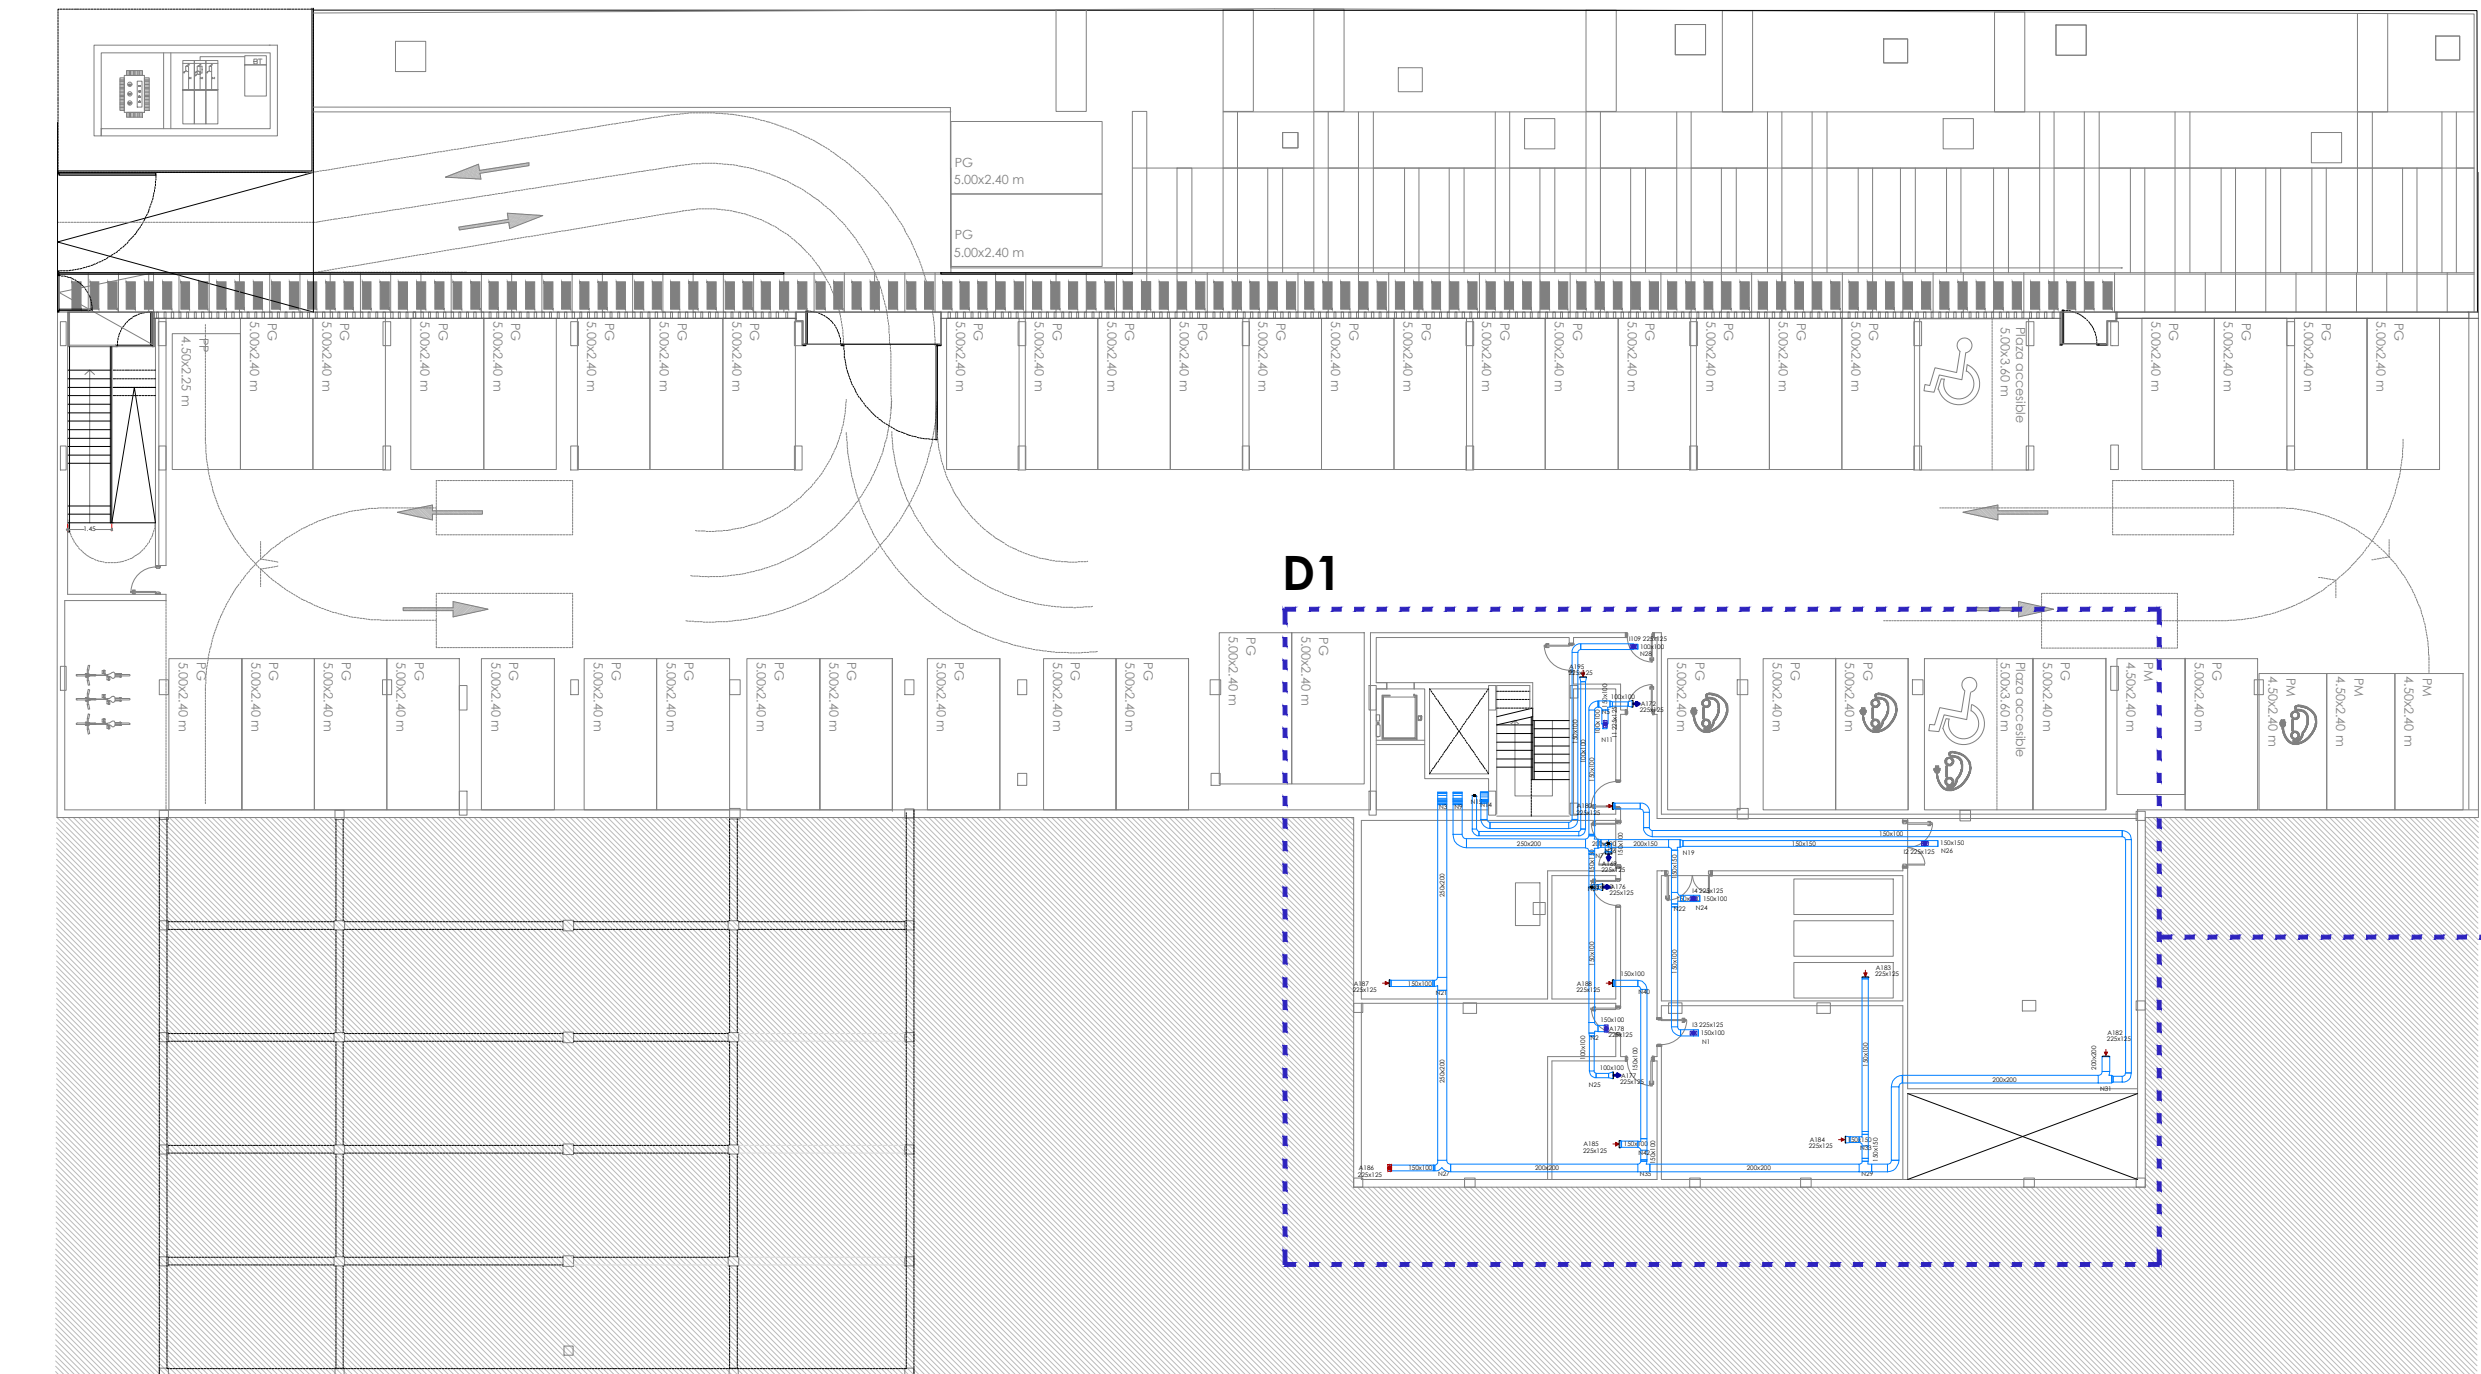

P. SÓTANO - VENTILACIÓN E: 1/250

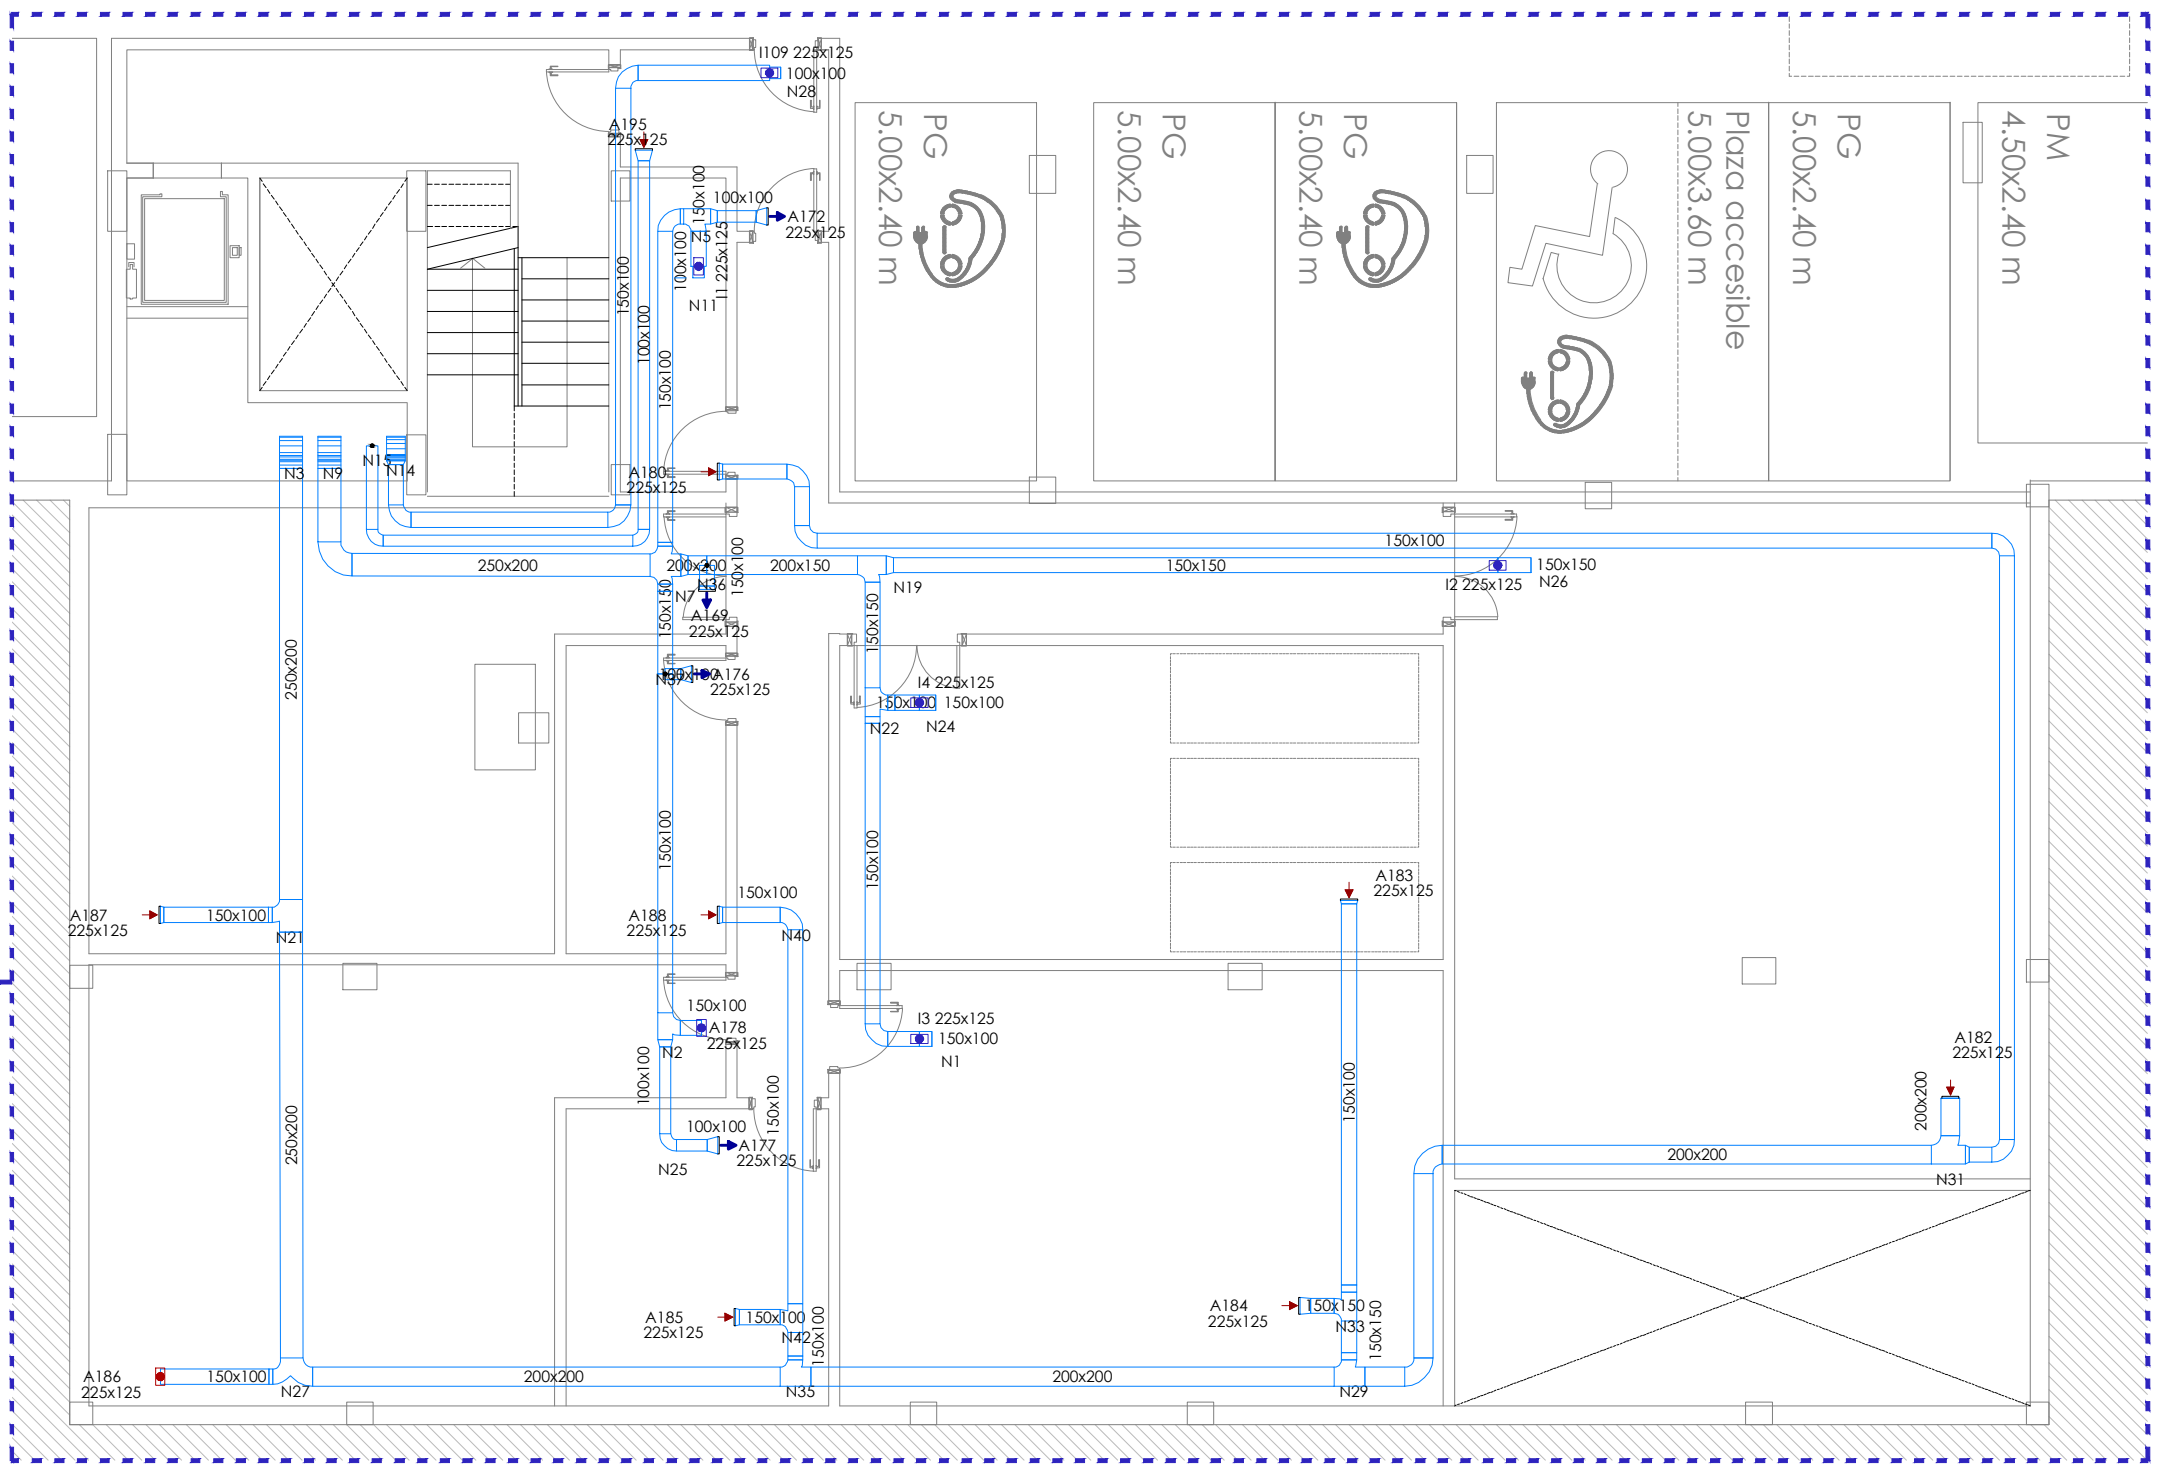

P. SÓTANO - VENTILACIÓN - D1 E: 1/100

PROYECTO BÁSICO Y DE EJECUCIÓN PARA

**CENTRO DE ATENCIÓN PRIMARIA VALDEBEBAS**

**SITUACIÓN**  
Avenida Secundino Zuazo 80, Madrid, CP 28055

**PLANO**

**INSTALACIONES. VENTILACIÓN. PSOTANO Y PBAJA**

**PROPIEDAD**  
Unidad de Infraestructuras de la Gerencia Asistencial de Atención Primaria, Servicio Madrileño de Salud  
c/ San Martín de Porres 6, 28035, Madrid

**ARQUITECTOS**  
GEOTECNIA, ESTRUCTURAS Y ARQUITECTURAS S.L.P.  
Ignacio Marqués Martínez, Juan Mochales Soto

**52.ICL01**

**DINA1**

**1/100**

**ESCALA**

**julio 2021**

**REVISADO**

**Israel Balaguer Garrido**

**Camren Hernández Sánchez**