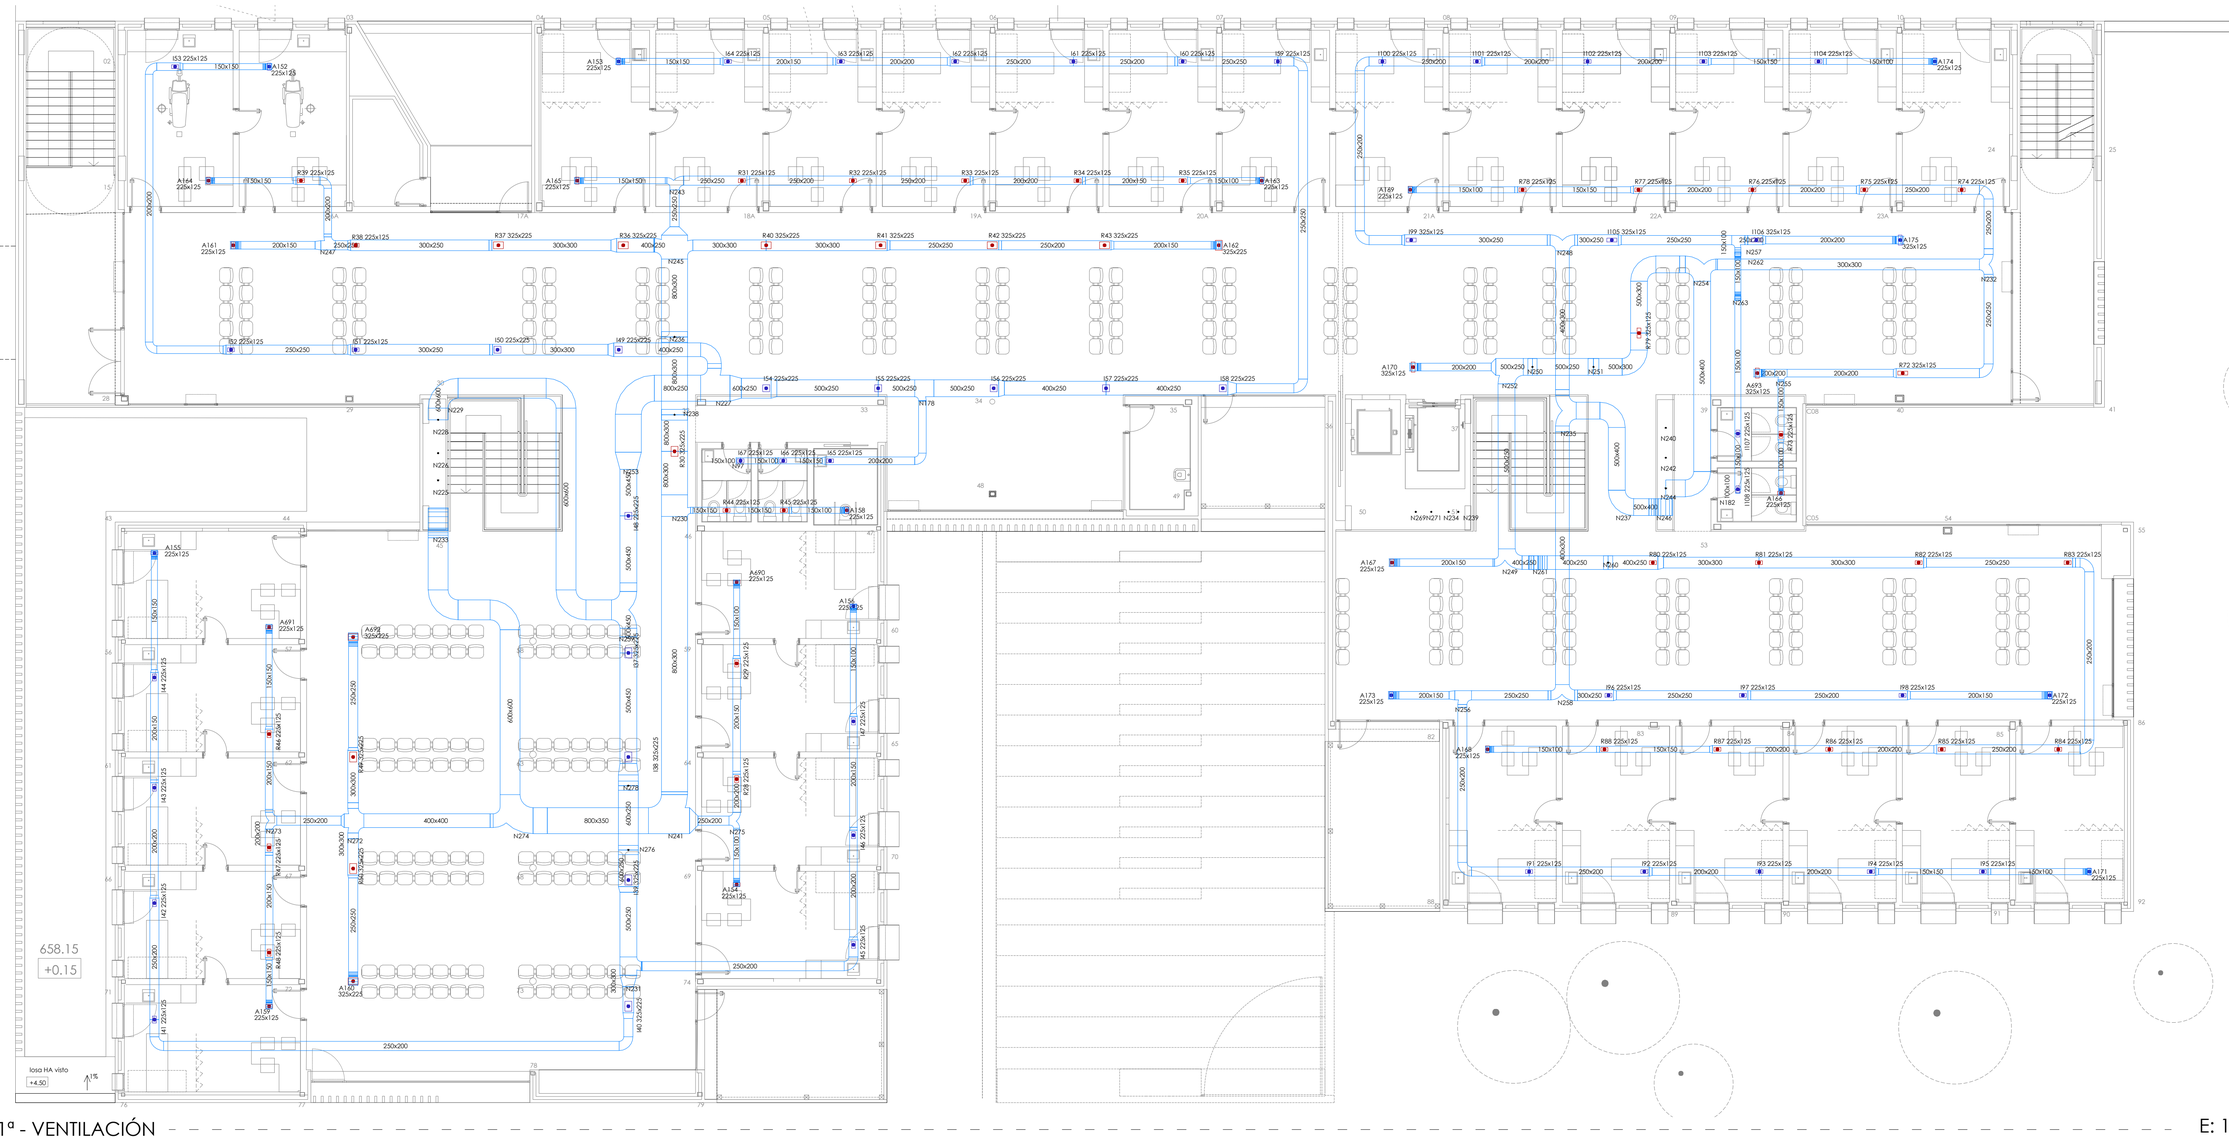

P. 1ª - VENTILACIÓN

E: 1/100

Tabla de tuberías y conductos verticales	
Planta	Columna Retorno Recuperadora N-PBaja
P. 1	600x600 ; Longitud: 0.61 m
P. B	600x600 ; Longitud: 4.29 m
	Columna Impulsión Recuperadora N-PBaja
P. 1	600x600 ; Longitud: 1.91 m
P. B	600x600 ; Longitud: 4.29 m
	Columna Impulsión Recuperadora N-P1
P. 1	600x600 ; Longitud: 0.61 m
	Columna Retorno Recuperadora N-P1
P. 1	600x600 ; Longitud: 1.91 m
	Columna Impulsión Recuperadora S-PBaja
	Columna extracción Recuperadora S-PBaja
P. 1	600x500 ; Longitud: 0.61 m
P. B	600x500 ; Longitud: 4.20 m
	Columna Impulsión Recuperadora S-P1.
	Columna extracción Recuperadora S-P1
P. 1	500x400 ; Longitud: 0.61 m
	Columna Retorno Recuperadora Almacenes.
	Columna Impulsión Recuperadora Almacenes
P. 1	250x200 ; Longitud: 0.61 m
P. B	250x200 ; Longitud: 4.29 m
P. S	250x200 ; Longitud: 4.17 m
	Columna Vent. Extracción de aire vest. indep..
	Columna Ventilador Toma de aire vest. indep.
P. 1	200x200 ; Longitud: 0.61 m
P. B	200x200 ; Longitud: 4.29 m
P. S	200x200 ; Longitud: 4.17 m

Leyenda	
	Rejilla de impulsión
	Rejilla de retorno
a x b	Conducto de lana mineral Dimensiones Interiores: a x b = ancho x altura

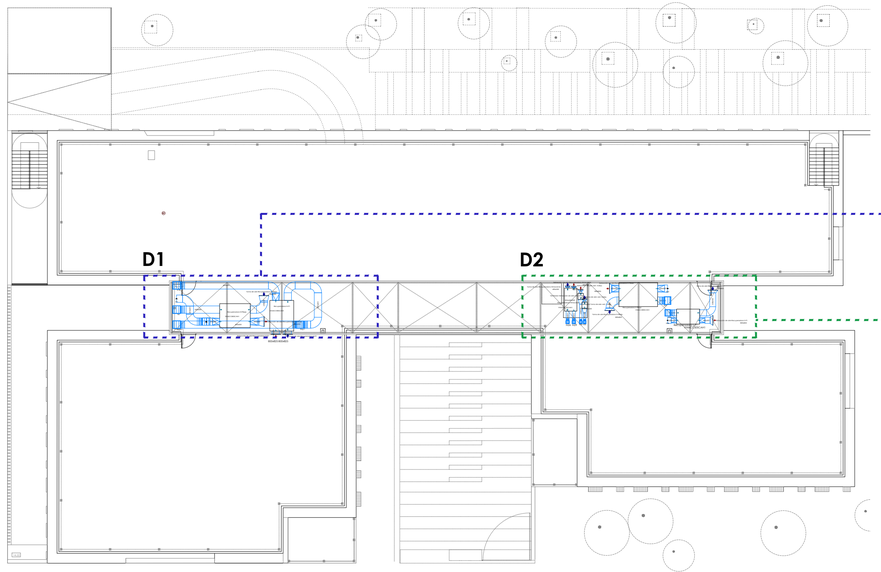

P. de CUBIERTAS - VENTILACIÓN

E: 1/250

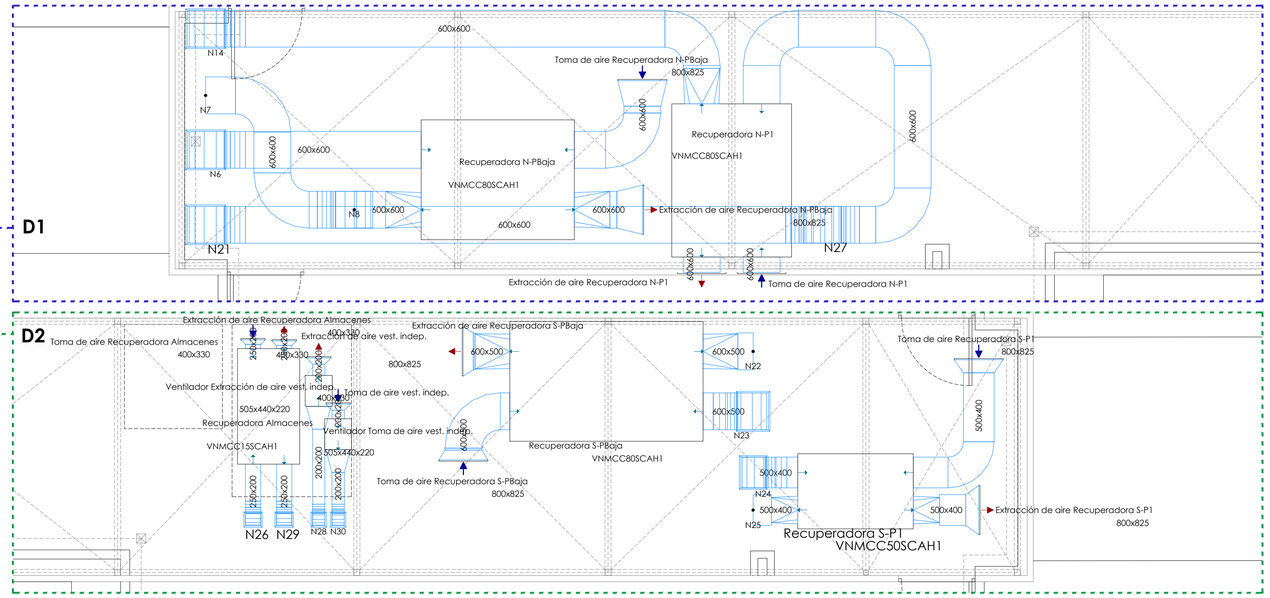

P. de CUBIERTAS - VENTILACIÓN

E: 1/50

Comunidad de Madrid

Gerencia Asistencial de Atención Primaria
CONSEJERÍA DE SANIDAD

PROYECTO BÁSICO Y DE EJECUCIÓN PARA

CENTRO DE ATENCIÓN PRIMARIA VALDEBEBAS

SITUACIÓN
Avenida Secundino Zuazo 80, Madrid, CP 28055

PLANO

INSTALACIONES. VENTILACIÓN. P1ª Y PCUBIERTAS

PROPIEDAD
Unidad de Infraestructuras de la Gerencia Asistencial de Atención Primaria, Servicio Madrileño de Salud
c/ San Martin de Porres 6, 28035, Madrid

53.ICL02

DINA1

ESCALA 1/100

FECHA julio 2021

REVISADO -

ARQUITECTOS
GEOTECNIA, ESTRUCTURAS Y ARQUITECTURAS S.L.P.
Ignacio Marqués Martínez Javier Machales Soto
Israel Bellido Garrido Carmen Hernández Sánchez