




PLANTA DE CUBIERTA
fotovoltaica
E:1/75

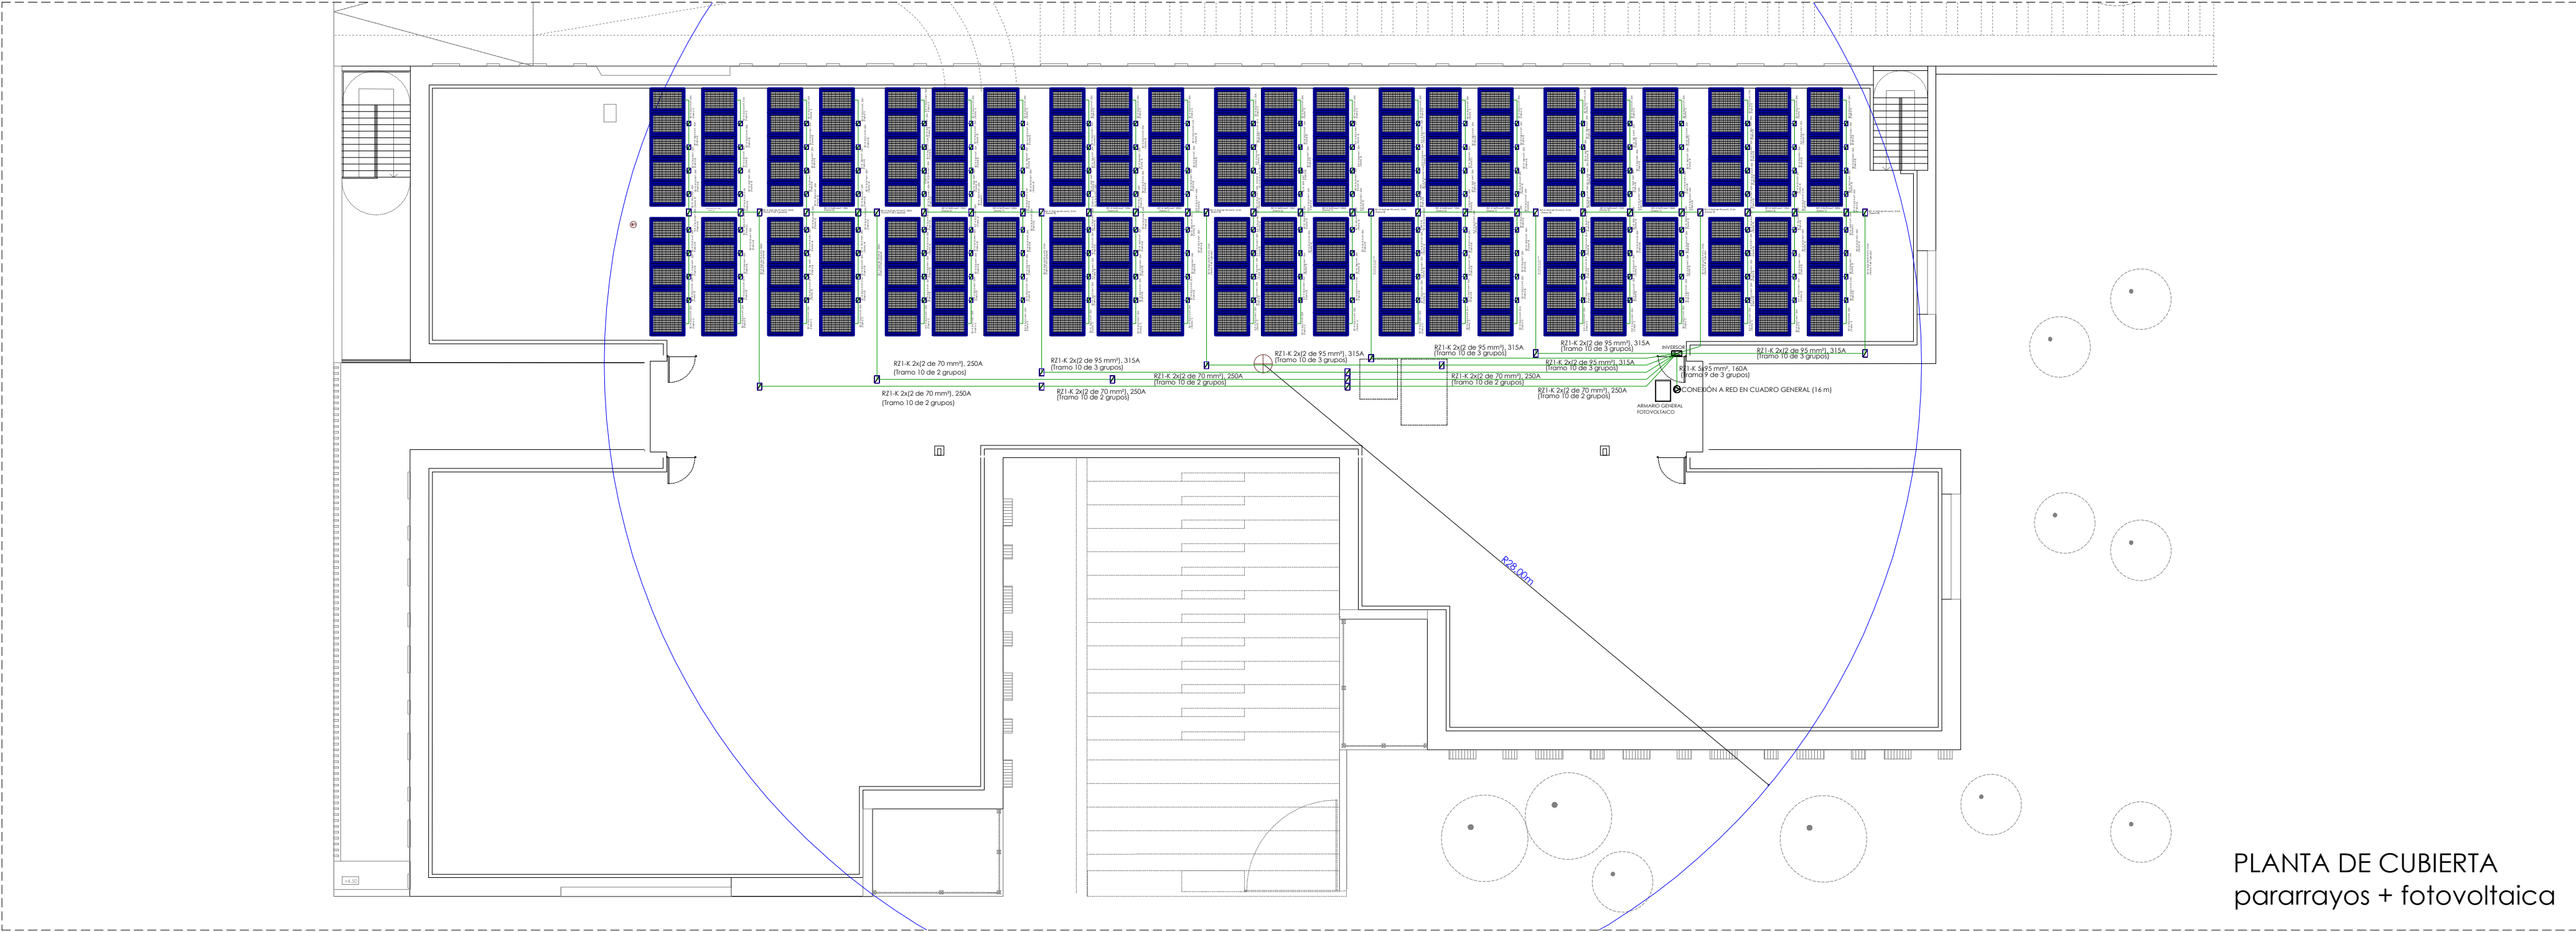

PLANTA DE CUBIERTA
pararrayos + fotovoltaica

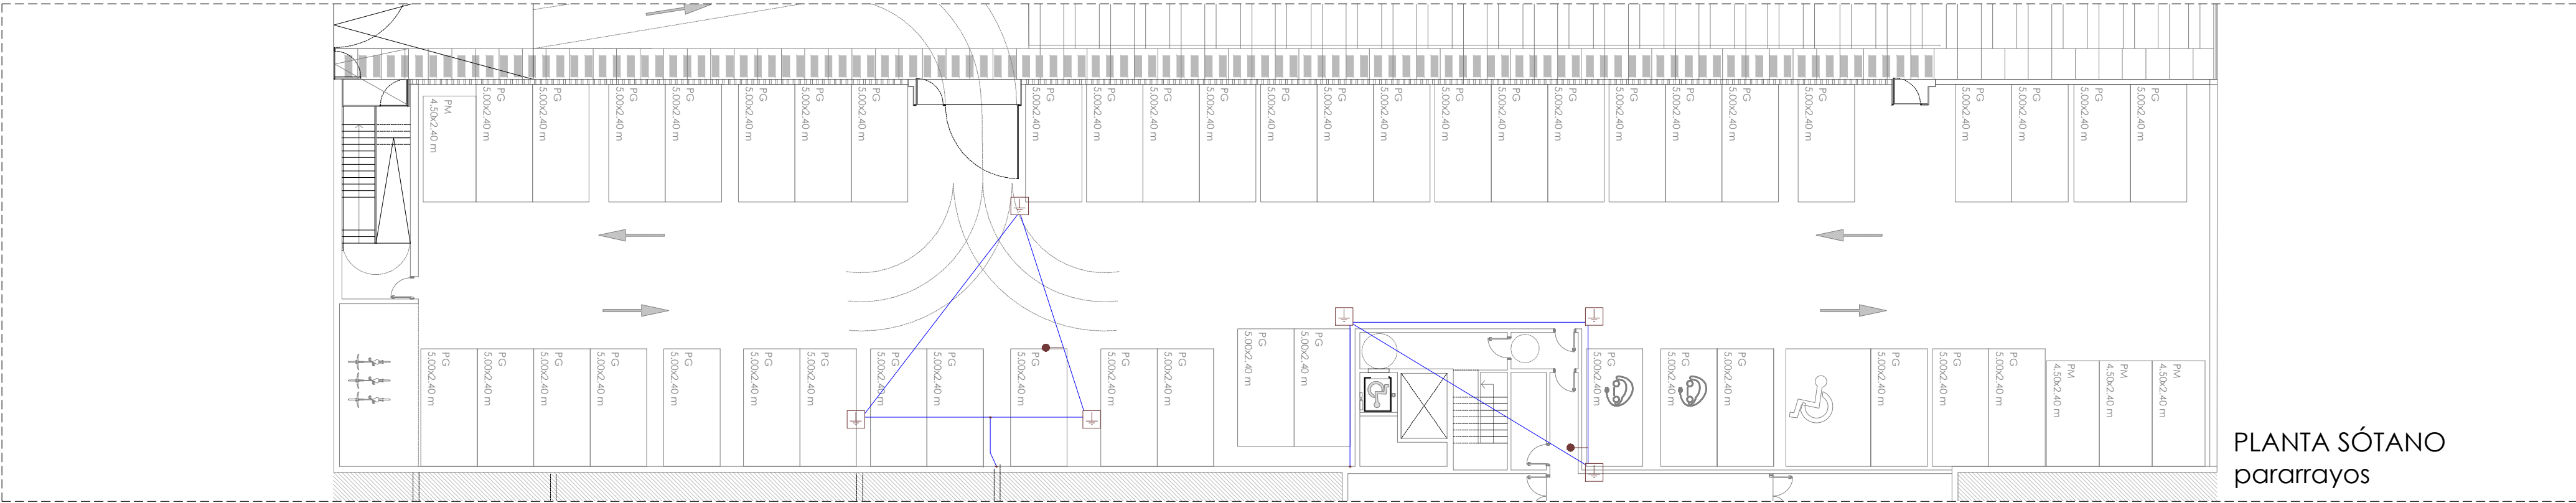

PLANTA SÓTANO
pararrayos

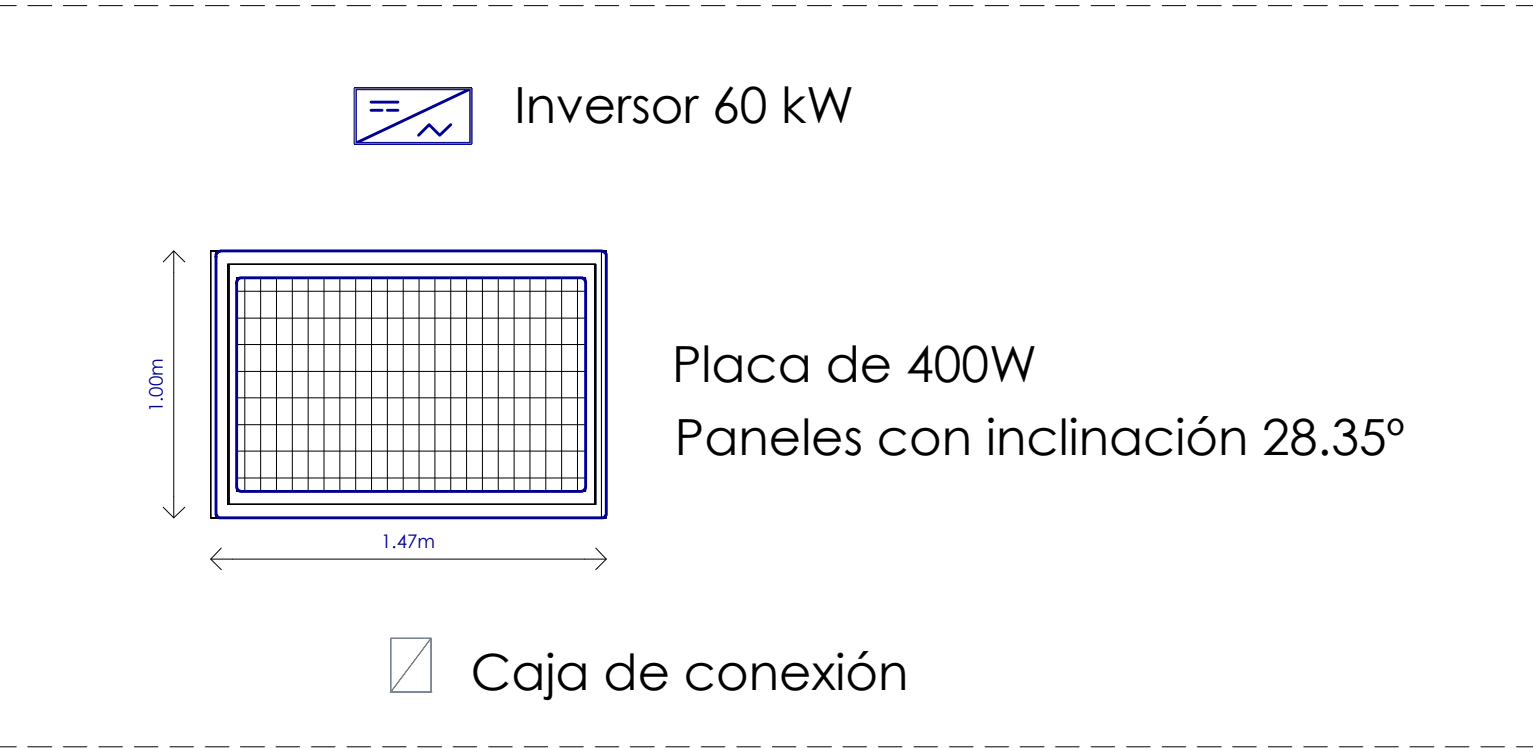

MÓDULO FOTOVOLTAICO

*Instalación conectada a la PUESTA TIERRA.
*Detalle de la PUESTA A TIERRA descrita en los esquemas unifilares.

PANELES FOTOVOLTAICOS

Leyenda	
	Módulo fotovoltaico
	Caja de conexión
	Inversor
	Punto de conexión a la red
	Canalización

PARARRAYOS

Leyenda	
	Conjunto receptor (antena)
	Pararrayos con dispositivo de cebado (PDC)

Leyenda	
	Arqueta para toma de tierra
	Conexión con la toma de tierra general

Gerencia Asistencial de
Atención Primaria
CONSEJERÍA DE SANIDAD

PROYECTO BÁSICO Y DE EJECUCIÓN PARA

CENTRO DE ATENCIÓN PRIMARIA
VALDEBEBAS

SITUACIÓN
Avenida Secundino Zuazo 80, Madrid, CP 28055

PLANO

INSTALACIONES.
FOTOVOLTAICA Y
PARARRAYOS

PROPIEDAD
Unidad de Infraestructuras de la Gerencia Asistencial de Atención Primaria,
Servicio Madrileño de Salud
c/ San Martín de Porres 6, 28035, Madrid

56.ISO01
DINA1
1/200

ARQUITECTOS
GEOTECNIA, ESTRUCTURAS Y ARQUITECTURAS S.L.P.
Ignacio Marqués Martínez, Juan Mochales Soto

FECHA
julio 2021
REVISADO

Israel Balboa Garrido
Cristian Hernández Sánchez