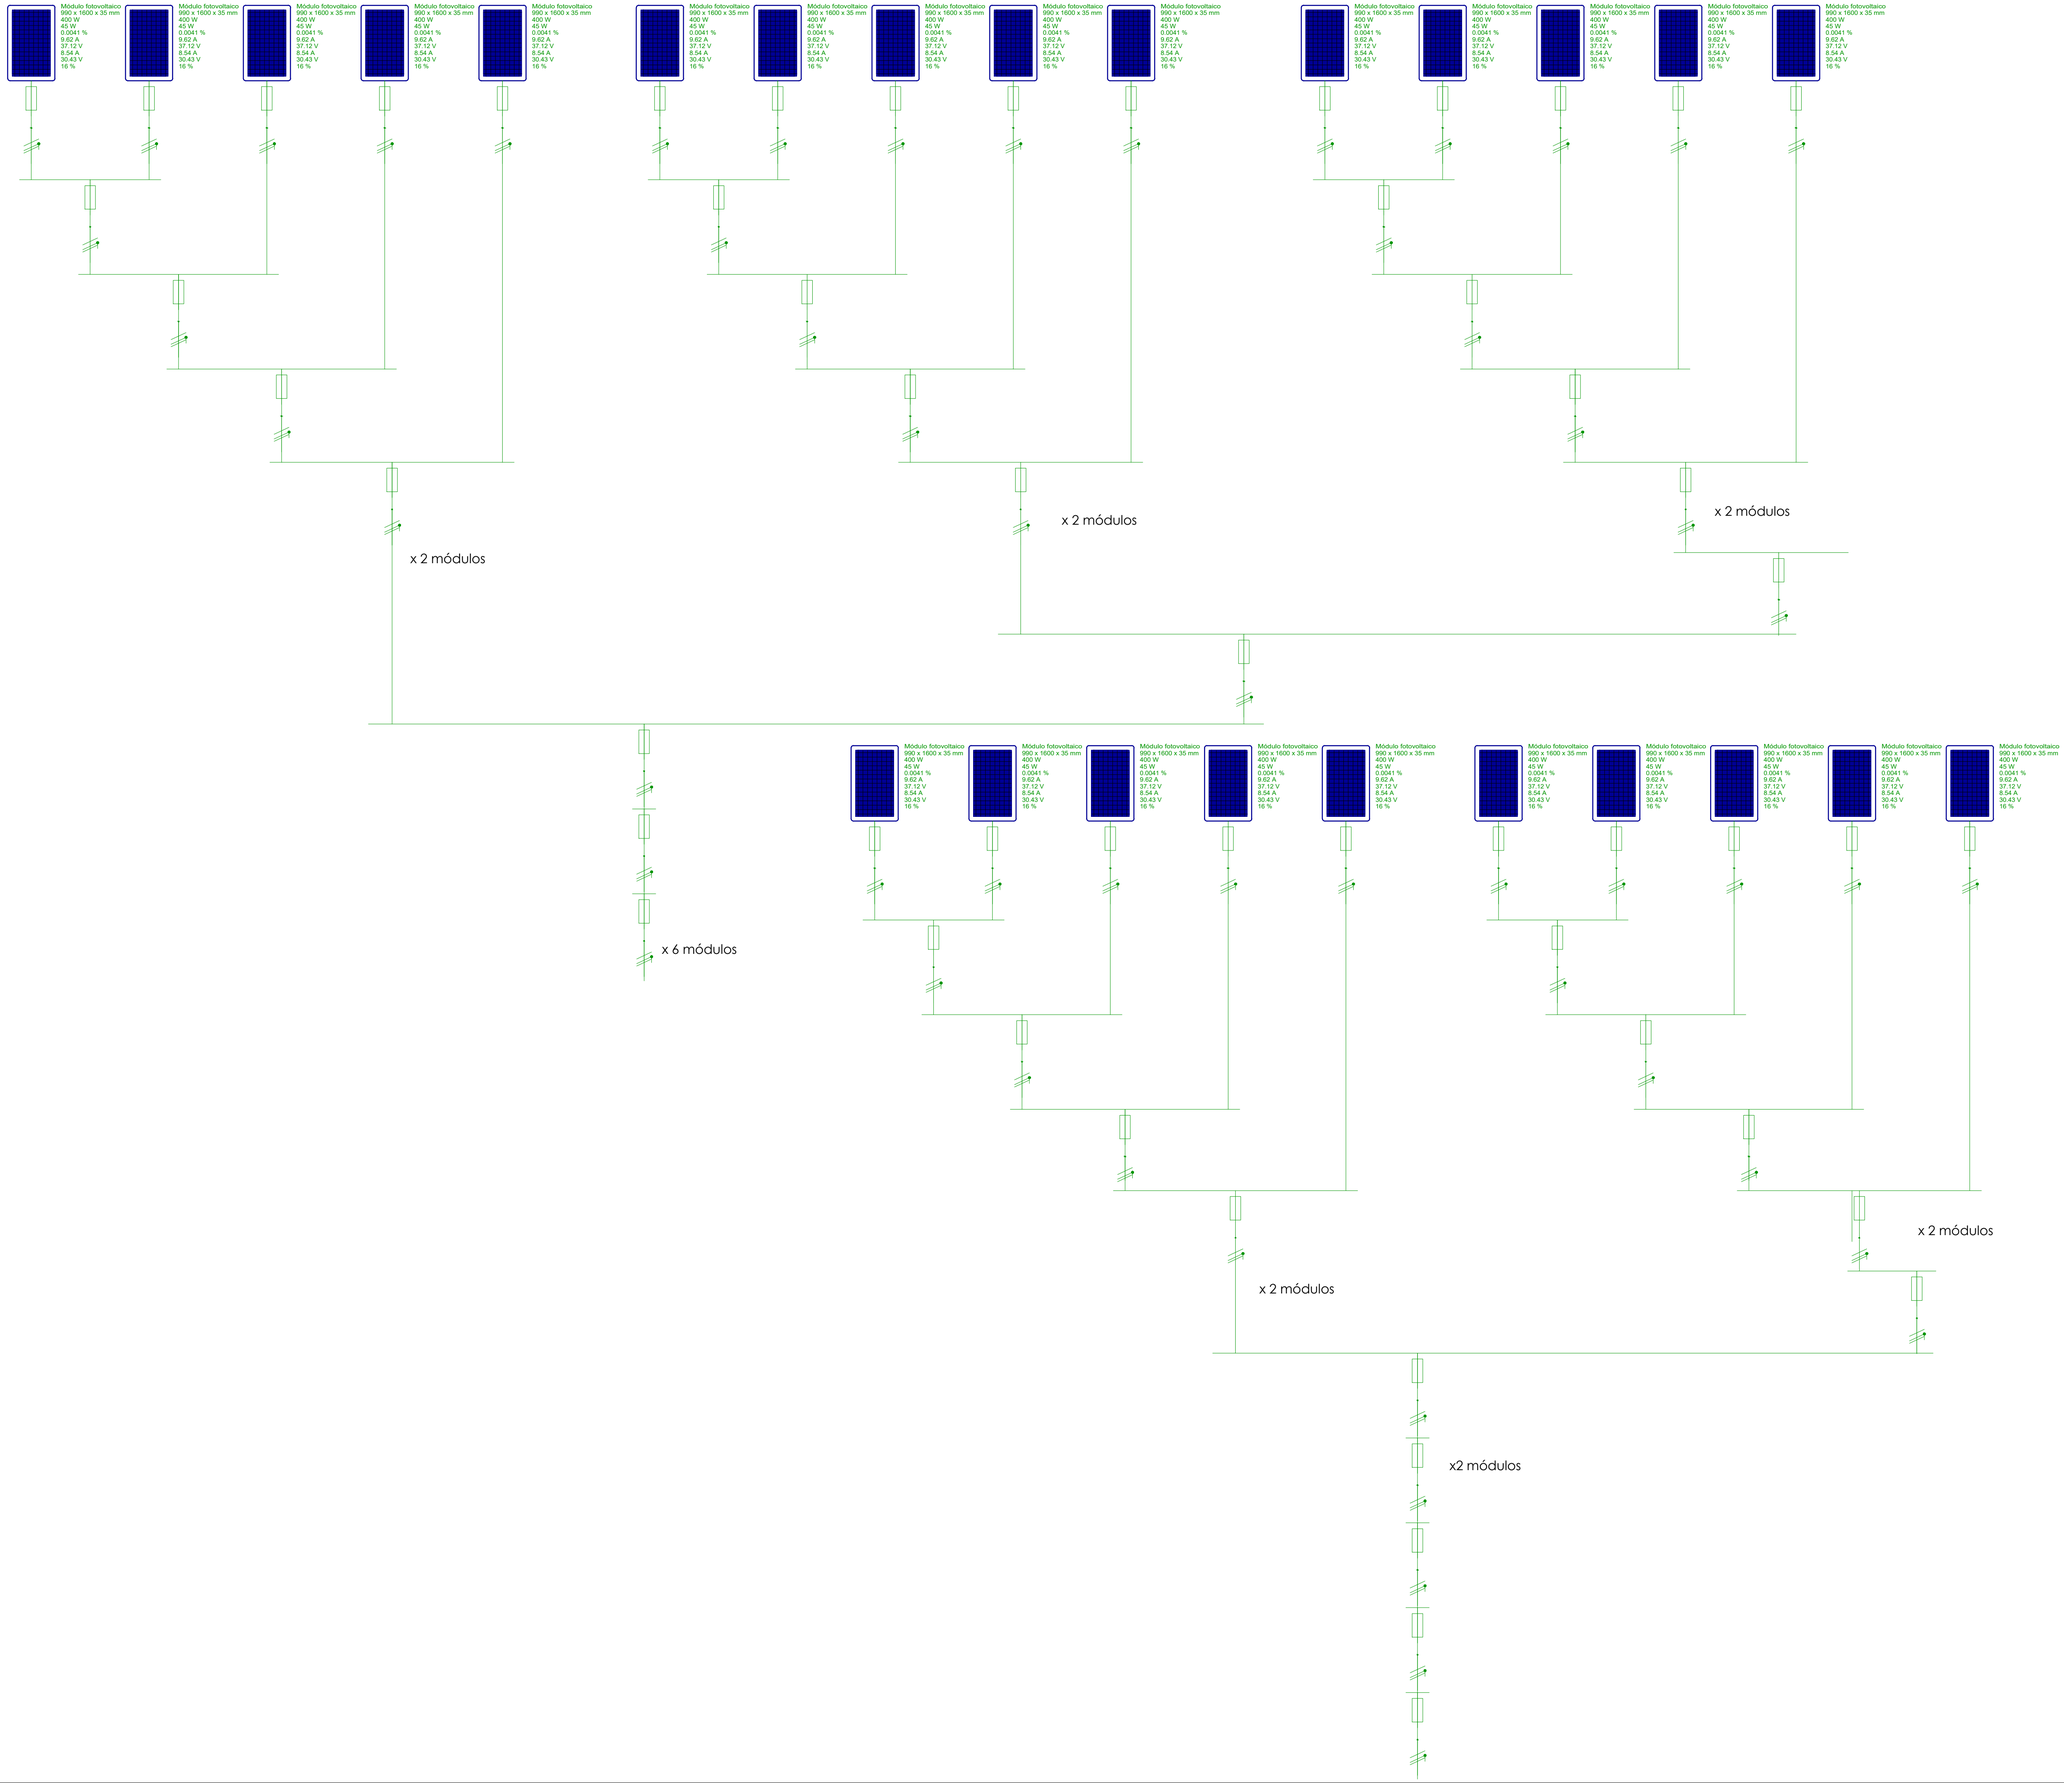


Gerencia Asistencial de
Atención Primaria
CONSEJERÍA DE SANIDAD

PROYECTO BÁSICO Y DE EJECUCIÓN PARA

# CENTRO DE ATENCIÓN PRIMARIA VALDEBEBAS

**SITUACIÓN**
Avenida Secundino Zuazo 80, Madrid, CP 28055

**PLANO**

# INSTALACIONES. FOTOVOLTAICA ESQUEMA PRINCIPIO

**PROPIEDAD**
Unidad de Infraestructuras de la Gerencia Asistencial de Atención Primaria,
Servicio Madrileño de Salud
c/ San Martin de Porres 6, 28035, Madrid

57.IFO01

DINA1

ESCALA S/E

**ARQUITECTOS**
GEOTECNIA, ESTRUCTURAS Y ARQUITECTURAS S.L.P.
Ignacio Marqués Martínez Javier Mochales Soto
Israel Bellido Garrido Carmen Hernández Sánchez

FECHA julio 2021
REVISADO -