



Subcuadro 1.3 Neveras (SAI2)

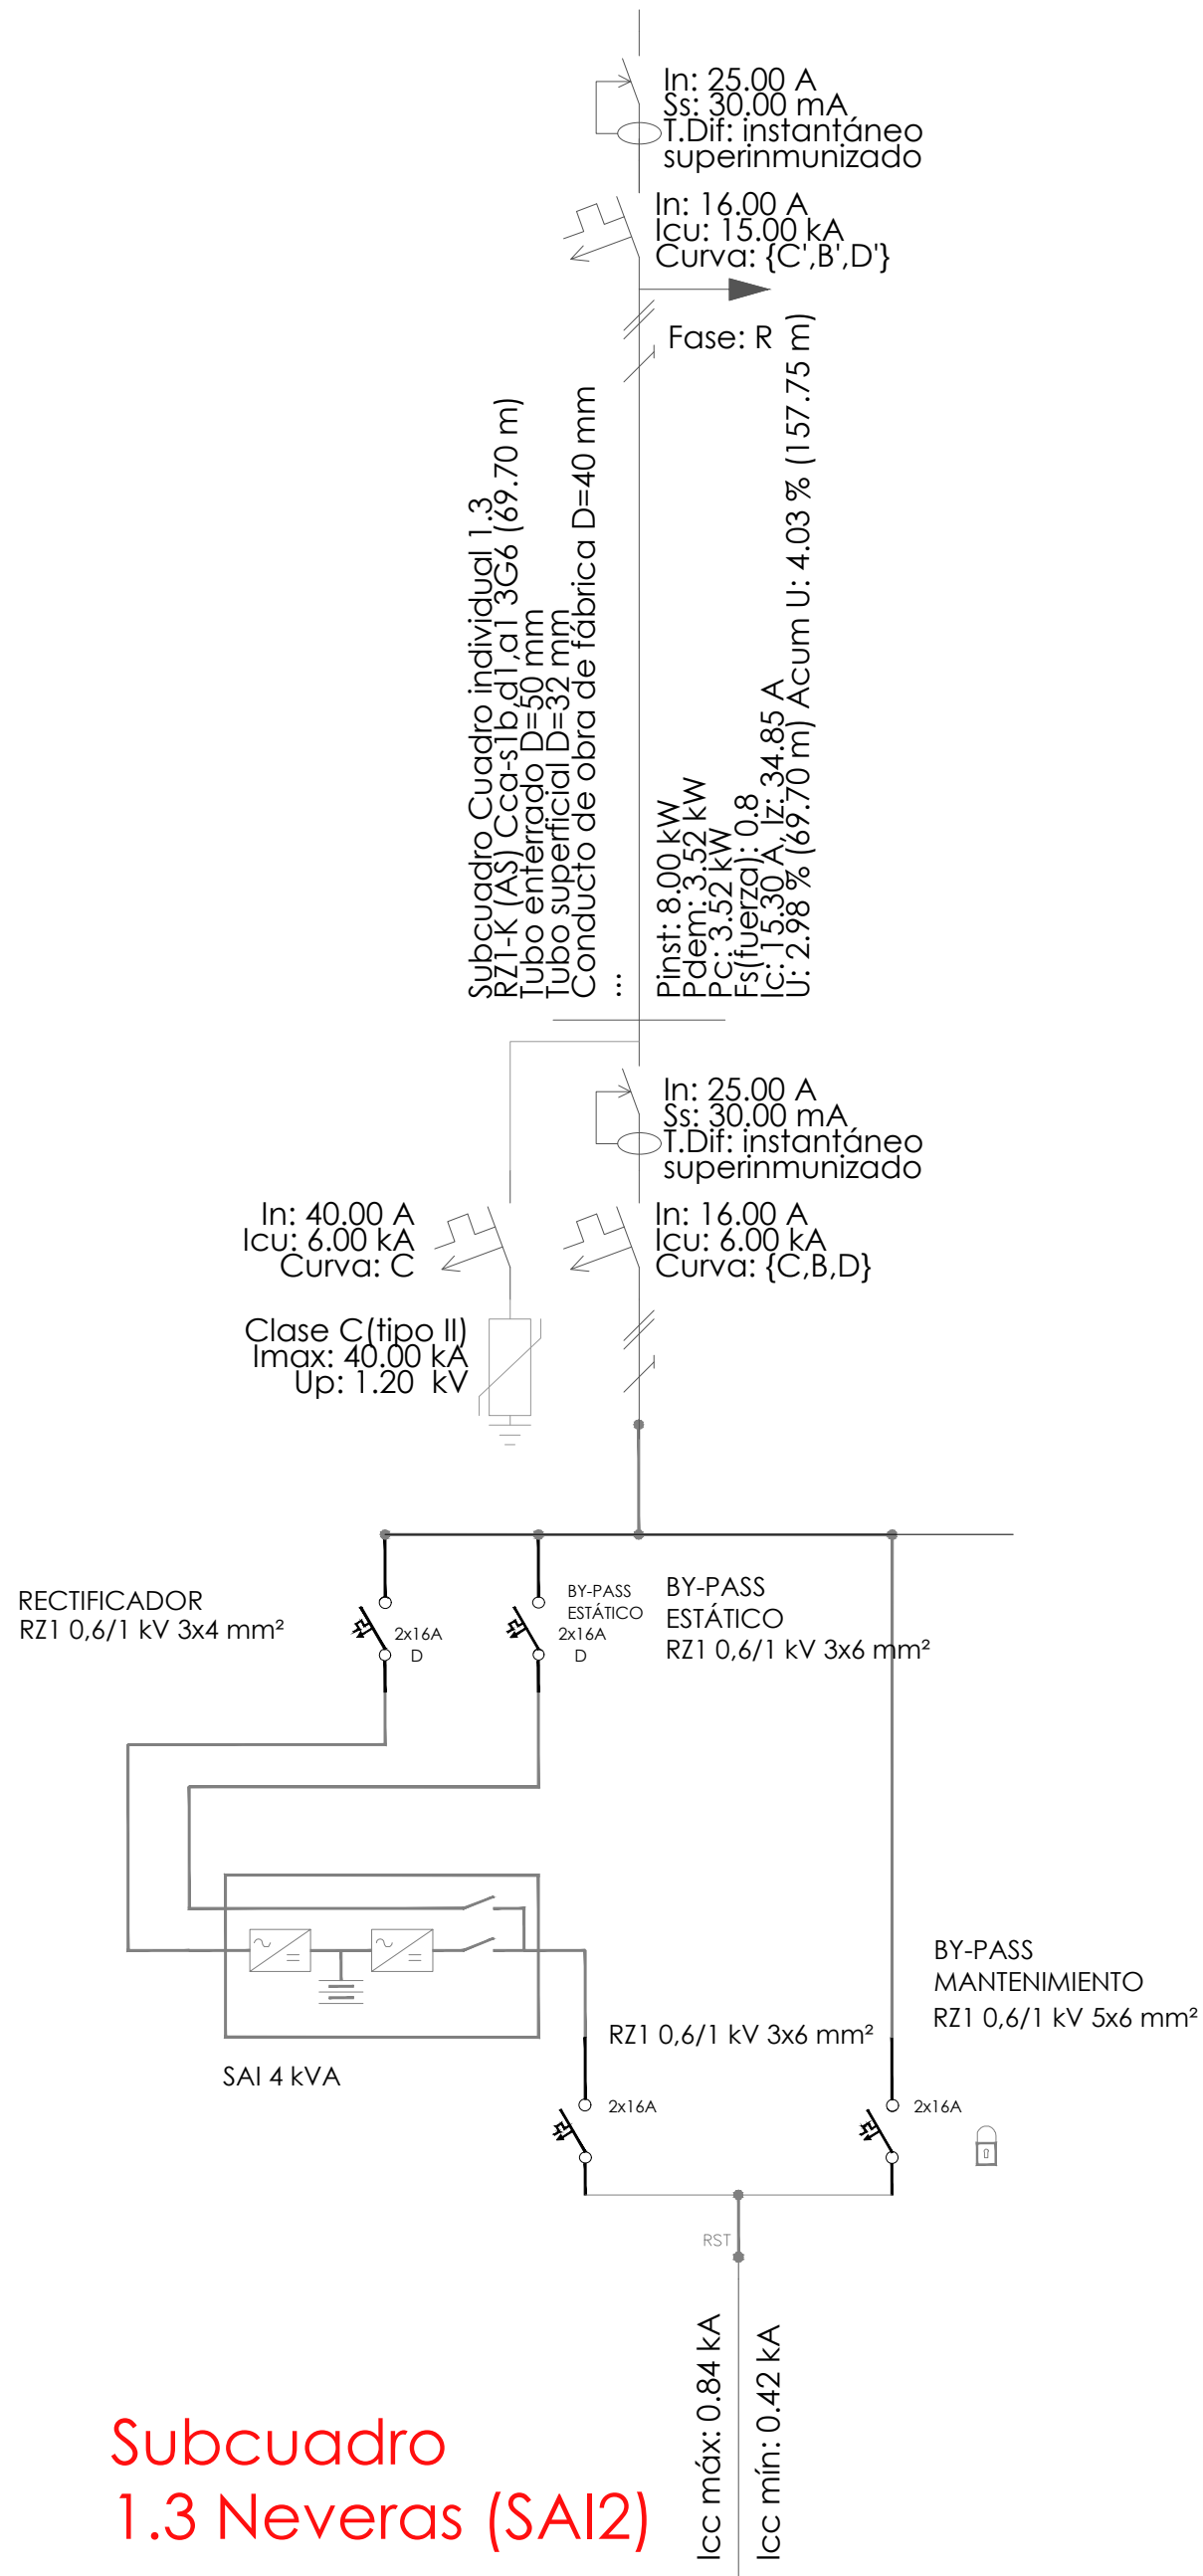

Subcuadro 1.5. Iluminación y Tomas (Almacenes e instalaciones de Sótano)

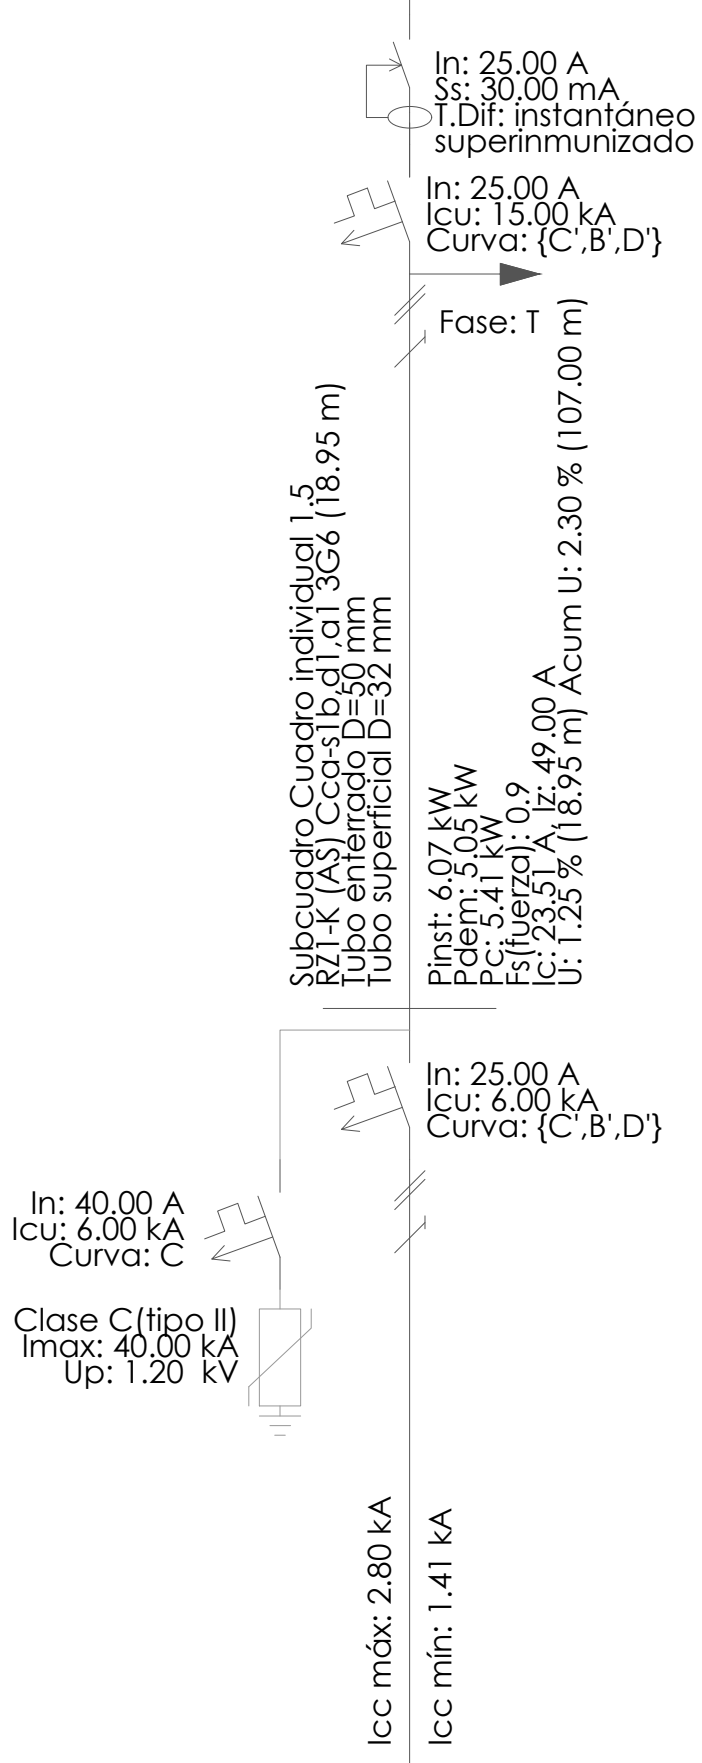

Subcuadro 1.4. Iluminación (Zonas comunes y Escalera Sótano)

