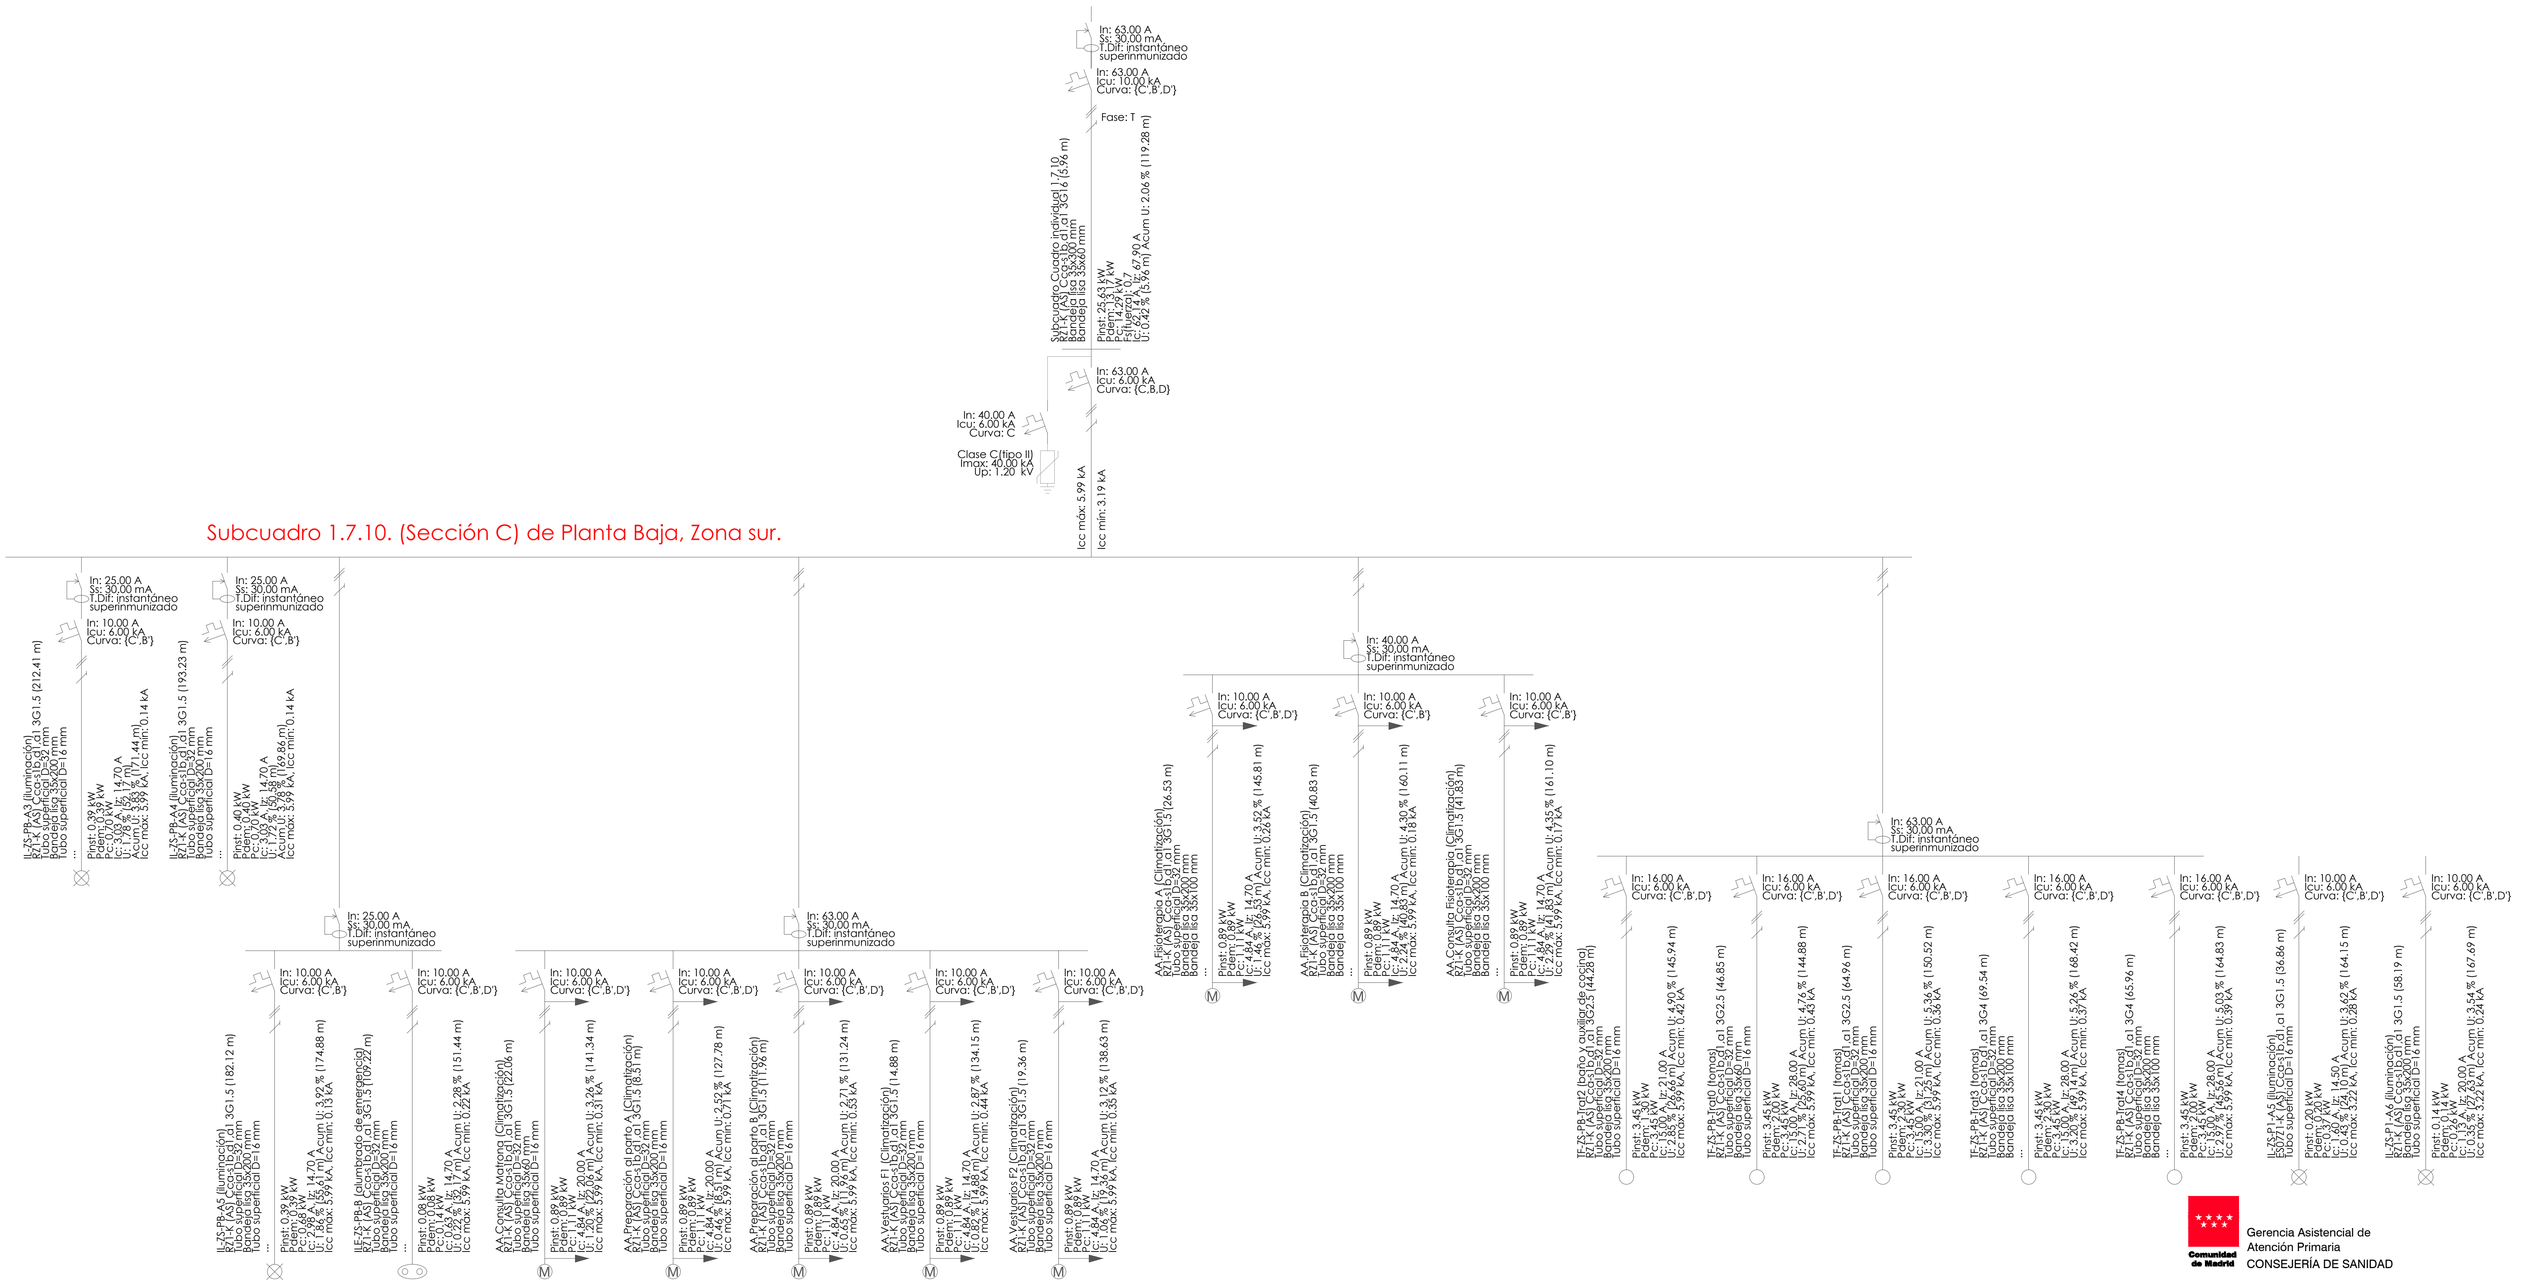

Gerencia Asistencial de Atención Primaria
CONSEJERÍA DE SANIDAD

Comunidad de Madrid

PROYECTO BÁSICO Y DE EJECUCIÓN PARA

CENTRO DE ATENCIÓN PRIMARIA VALDEBEBAS

SITUACIÓN
Avenida Secundino Zuazo 80, Madrid, CP 28055

PLANO

INSTALACIONES. ELECTRICIDAD ESQ. UNIFILARES XIII

PROPIEDAD
Unidad de Infraestructuras de la Gerencia Asistencial de Atención Primaria, Servicio Madrileño de Salud
c/ San Martín de Porres 6, 28035, Madrid

88.IE23
DINA1
S/E
ESCALA

ARQUITECTOS
GEOTECNIA, ESTRUCTURAS Y ARQUITECTURAS S.L.P.
Ignacio Marqués Martínez Javier Mochales Soto
Israel Belloso Garrido Carmen Hernández Sánchez

FECHA julio 2021
REVISADO -