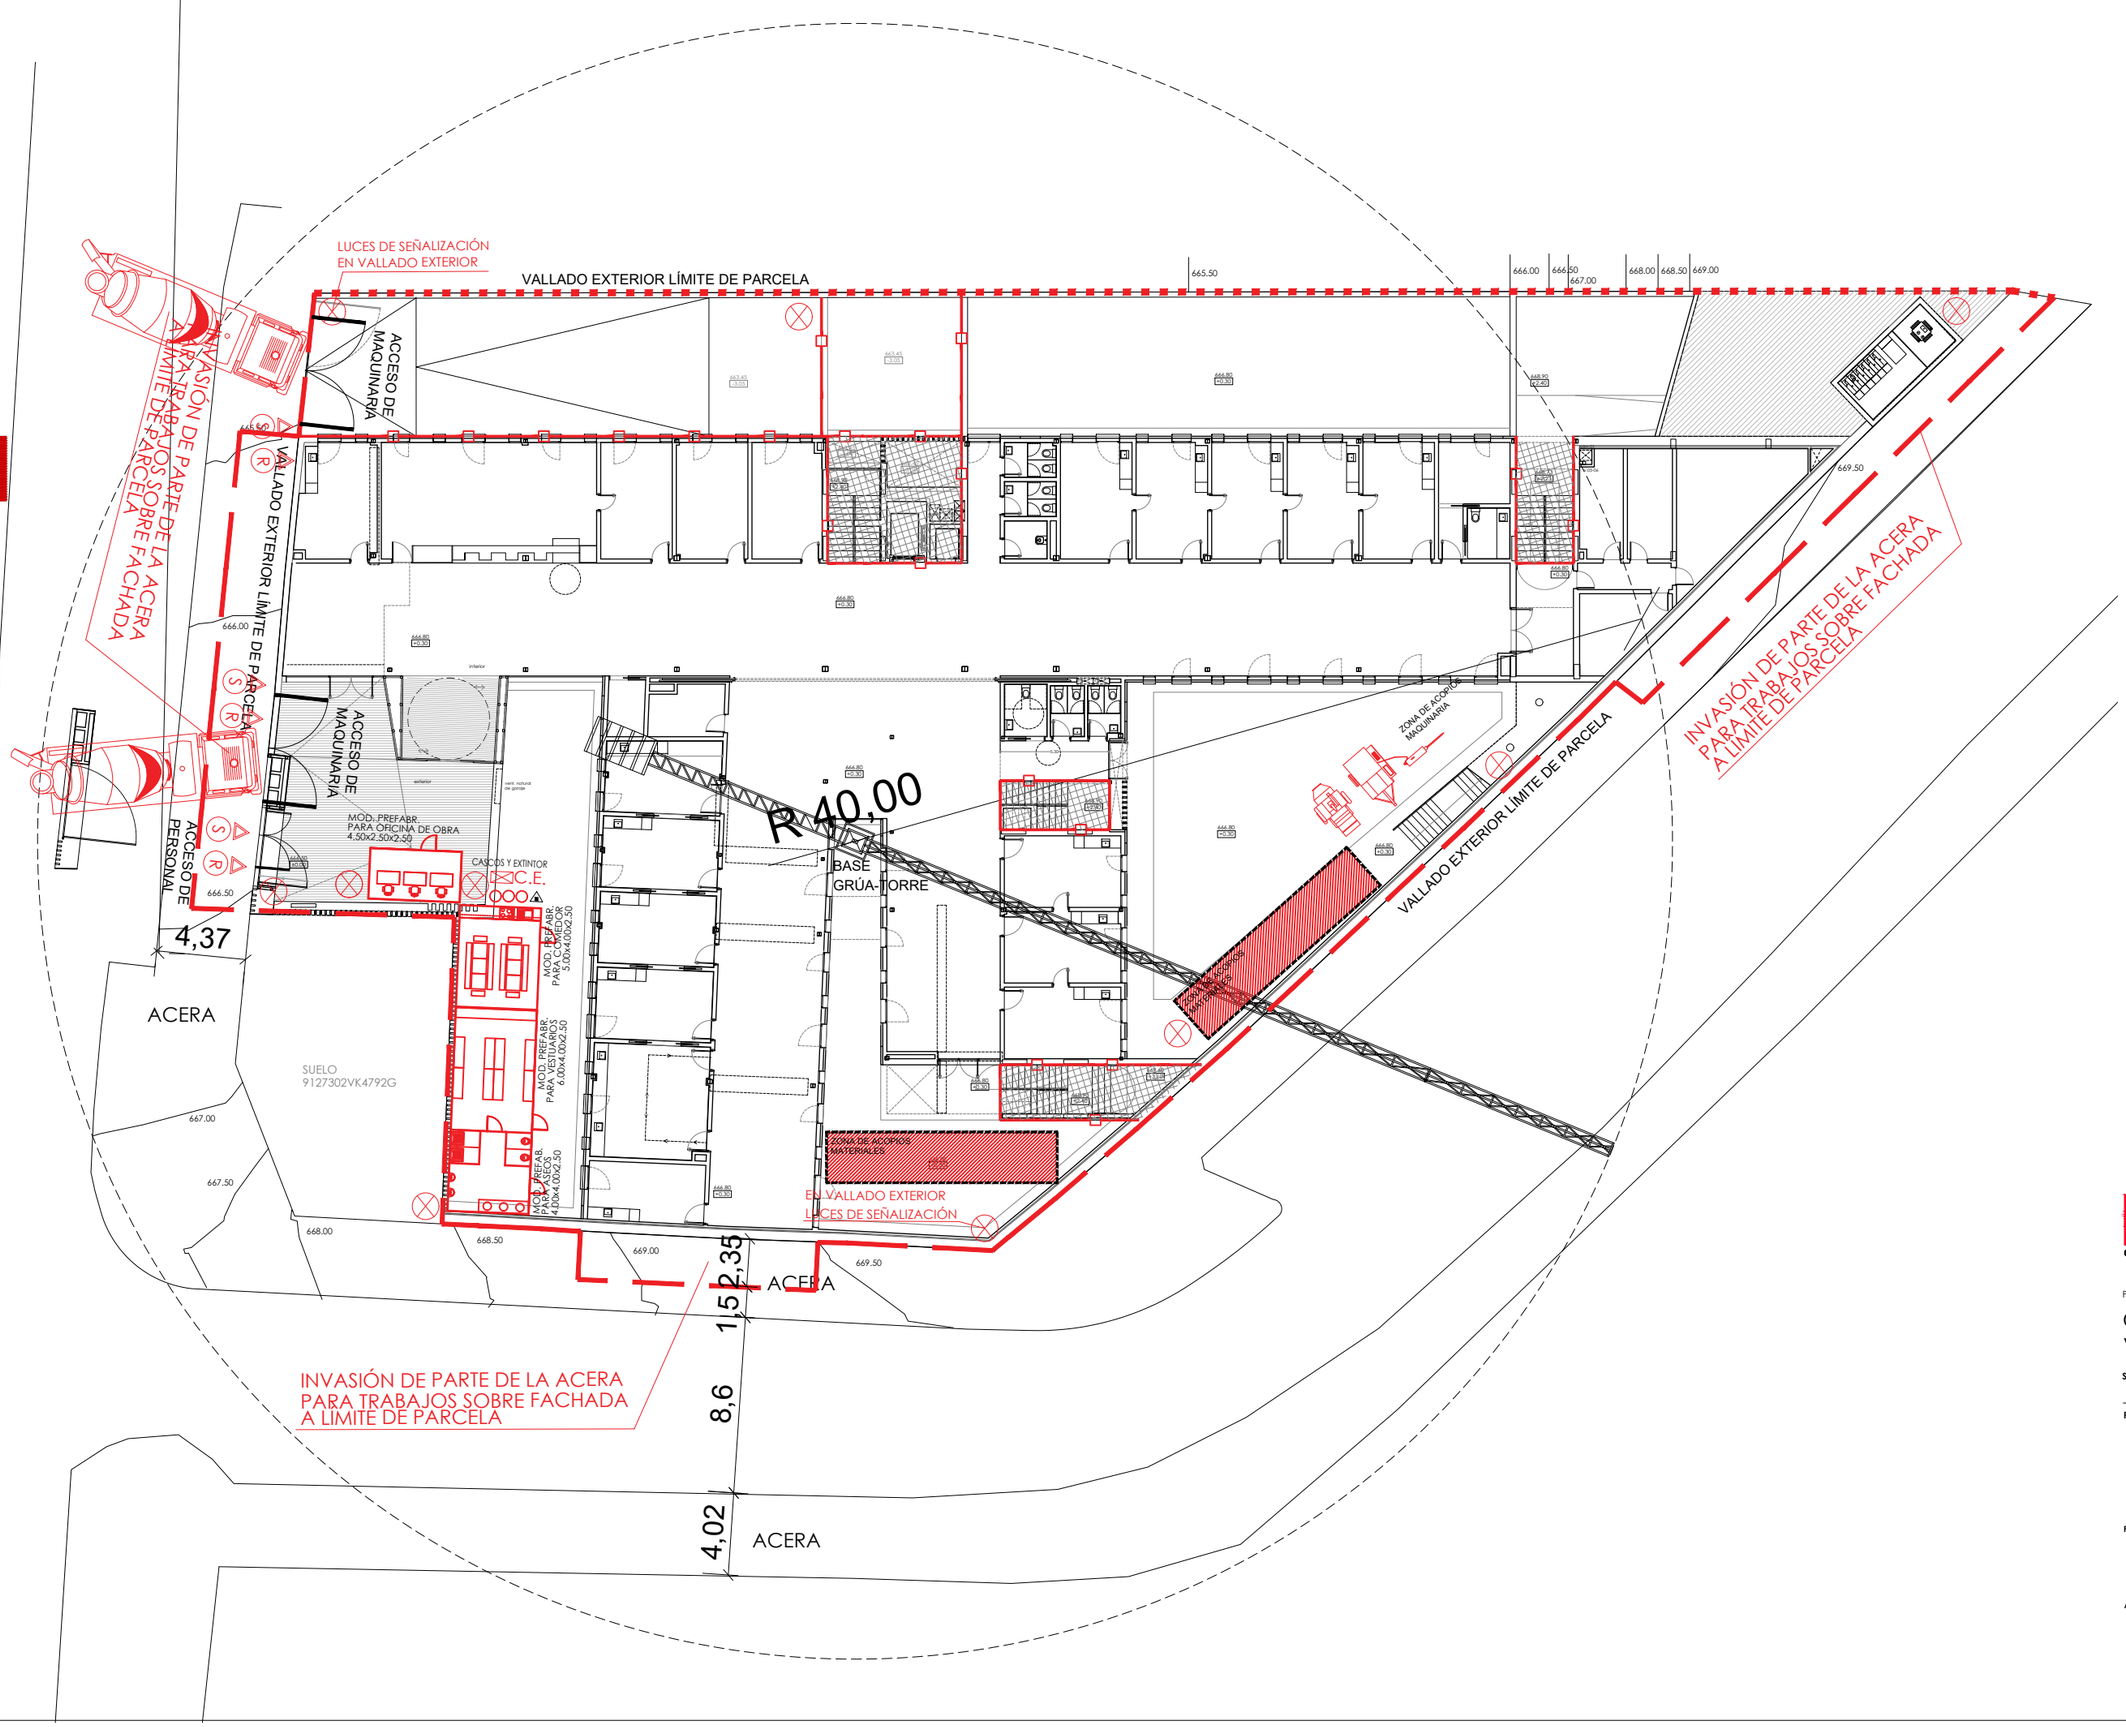

LEYENDA

- LÍMITE ZONA DE BARRIDO DE GRÚA
- LÍMITE DE VALLADO DE OBRA
- LÍMITE DE MEDIANERAS COLINDANTES
- VALLA DE PROTECCIÓN
- SENTIDO DE CIRCULACIÓN
- C.E. SITUACIÓN DE CUADRO ELÉCTRICO
- MALLA DE PROTECCIÓN
- LUZ DE SEÑALIZACIÓN OBRA
- SEÑALES DE PREAVISO DE OBRA
- S SEÑAL DE STOP
- R SEÑAL INDICATIVA DE RIESGO
- EXTINTOR DE CO2
- CASCO
- RED PERIMETRAL
- ZONA DE ACOPIOS
- ACCESO DE MAQUINARIA
- ACCESO DE PERSONAL
- BASE EMPLAZAMIENTO GRÚA-TORRE

Gerencia Asistencial de Atención Primaria
CONSEJERÍA DE SANIDAD

PROYECTO DE EJECUCIÓN PARA

CENTRO DE ATENCIÓN PRIMARIA VALDERRIBAS

SITUACIÓN
Calle Minerva c/v Calle Ermita de la Soledad, Madrid

PLANO

ESTUDIO DE SEGURIDAD Y SALUD
PLANTA BAJA

PROPIEDAD
Unidad de Infraestructuras de la Gerencia Asistencial de Atención Primaria, Servicio Madrileño de Salud
c/ San Martin de Porres 6, 28035, Madrid

ESS.02

ARQUITECTOS
Ignacio Marqués Martínez
Israel Blanco Garrido
Javier Mochales Soto
Carmen Hernández Sánchez

ESCALA 1/300 DINA3
REVISADO
FECHA julio 2022

G34 arquitectos slp
Calle Reina Mercedes 12, 6-B, Madrid.
www.g34.es