

PLANTA SEGUNDA

PISCINA BAJA

ACERCA

VALLADO EXTERIOR LÍMITE DE PARCELA

ACCESO DE MAQUINARIA

BASE DE TORRE

VALLADO EXTERIOR LÍMITE DE PARCELA

PISCINA EXTERIOR

VALLADO EXTERIOR LÍMITE DE PARCELA

PISCINA EXTERIOR

SECCIÓN


ALTURA DE LA GRÚA TORRE: 45.00

40.00

PACIFICADA 1

PACIFICADA 2

- | LEYENDA | |
|-------------------------------------------------------------------------------------|----------------------------------|
|  | LÍMITE ZONA DE BARRIDO DE GRÚA |
|  | LÍMITE DE VALLADO DE OBRA |
|  | LÍMITE DE MEDIANERAS COLINDANTES |
|  | VALLA DE PROTECCIÓN |
|  | SENTIDO DE CIRCULACIÓN |
|  | SITUACIÓN DE CUADRO ELÉCTRICO |
|  | MALLA DE PROTECCIÓN |
|  | LUZ DE SEÑALIZACIÓN OBRA |
|  | SEÑALES DE PREAVISO DE OBRA |
|  | SEÑAL DE STOP |
|  | SEÑAL INDICATIVA DE RIESGO |
|  | EXTINTOR DE CO2 |
|  | CASCO |
|  | RED PERIMETRAL |
|  | ZONA DE ACOPIOS |
|  | ACCESO DE MAQUINARIA |
|  | ACCESO DE PERSONAL |
|  | BASE EMPLAZAMIENTO GRÚA-TORRE |

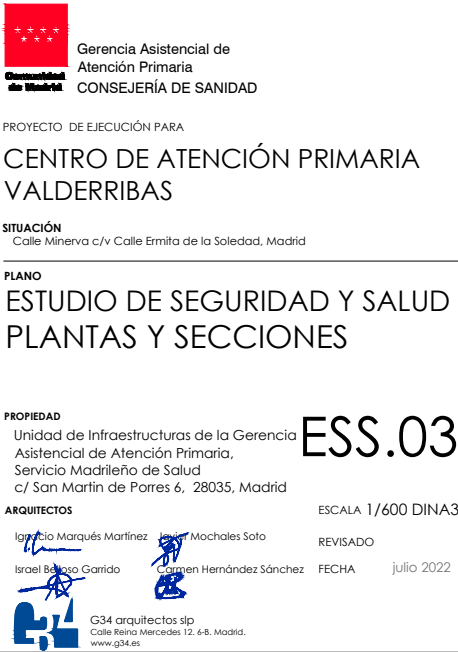

ARQUITECTOS ESCALA 1/600 DIN A3

Ignacio Marqués Martínez ~~Ignacio Marqués Martínez~~
 Israel Beluso Garrido ~~Ignacio Marqués Martínez~~
 Carmen Hernández Sánchez

REVISADO
 FECHA julio 2022

G34 arquitectos s.l.p.
 Calle Reino Mercedes 12, 6-B, Madrid.
 www.g34.es

REVISADO	
FECHA	julio 2022