



CARPINTERIA INTERIOR


Pu.5A.RF60

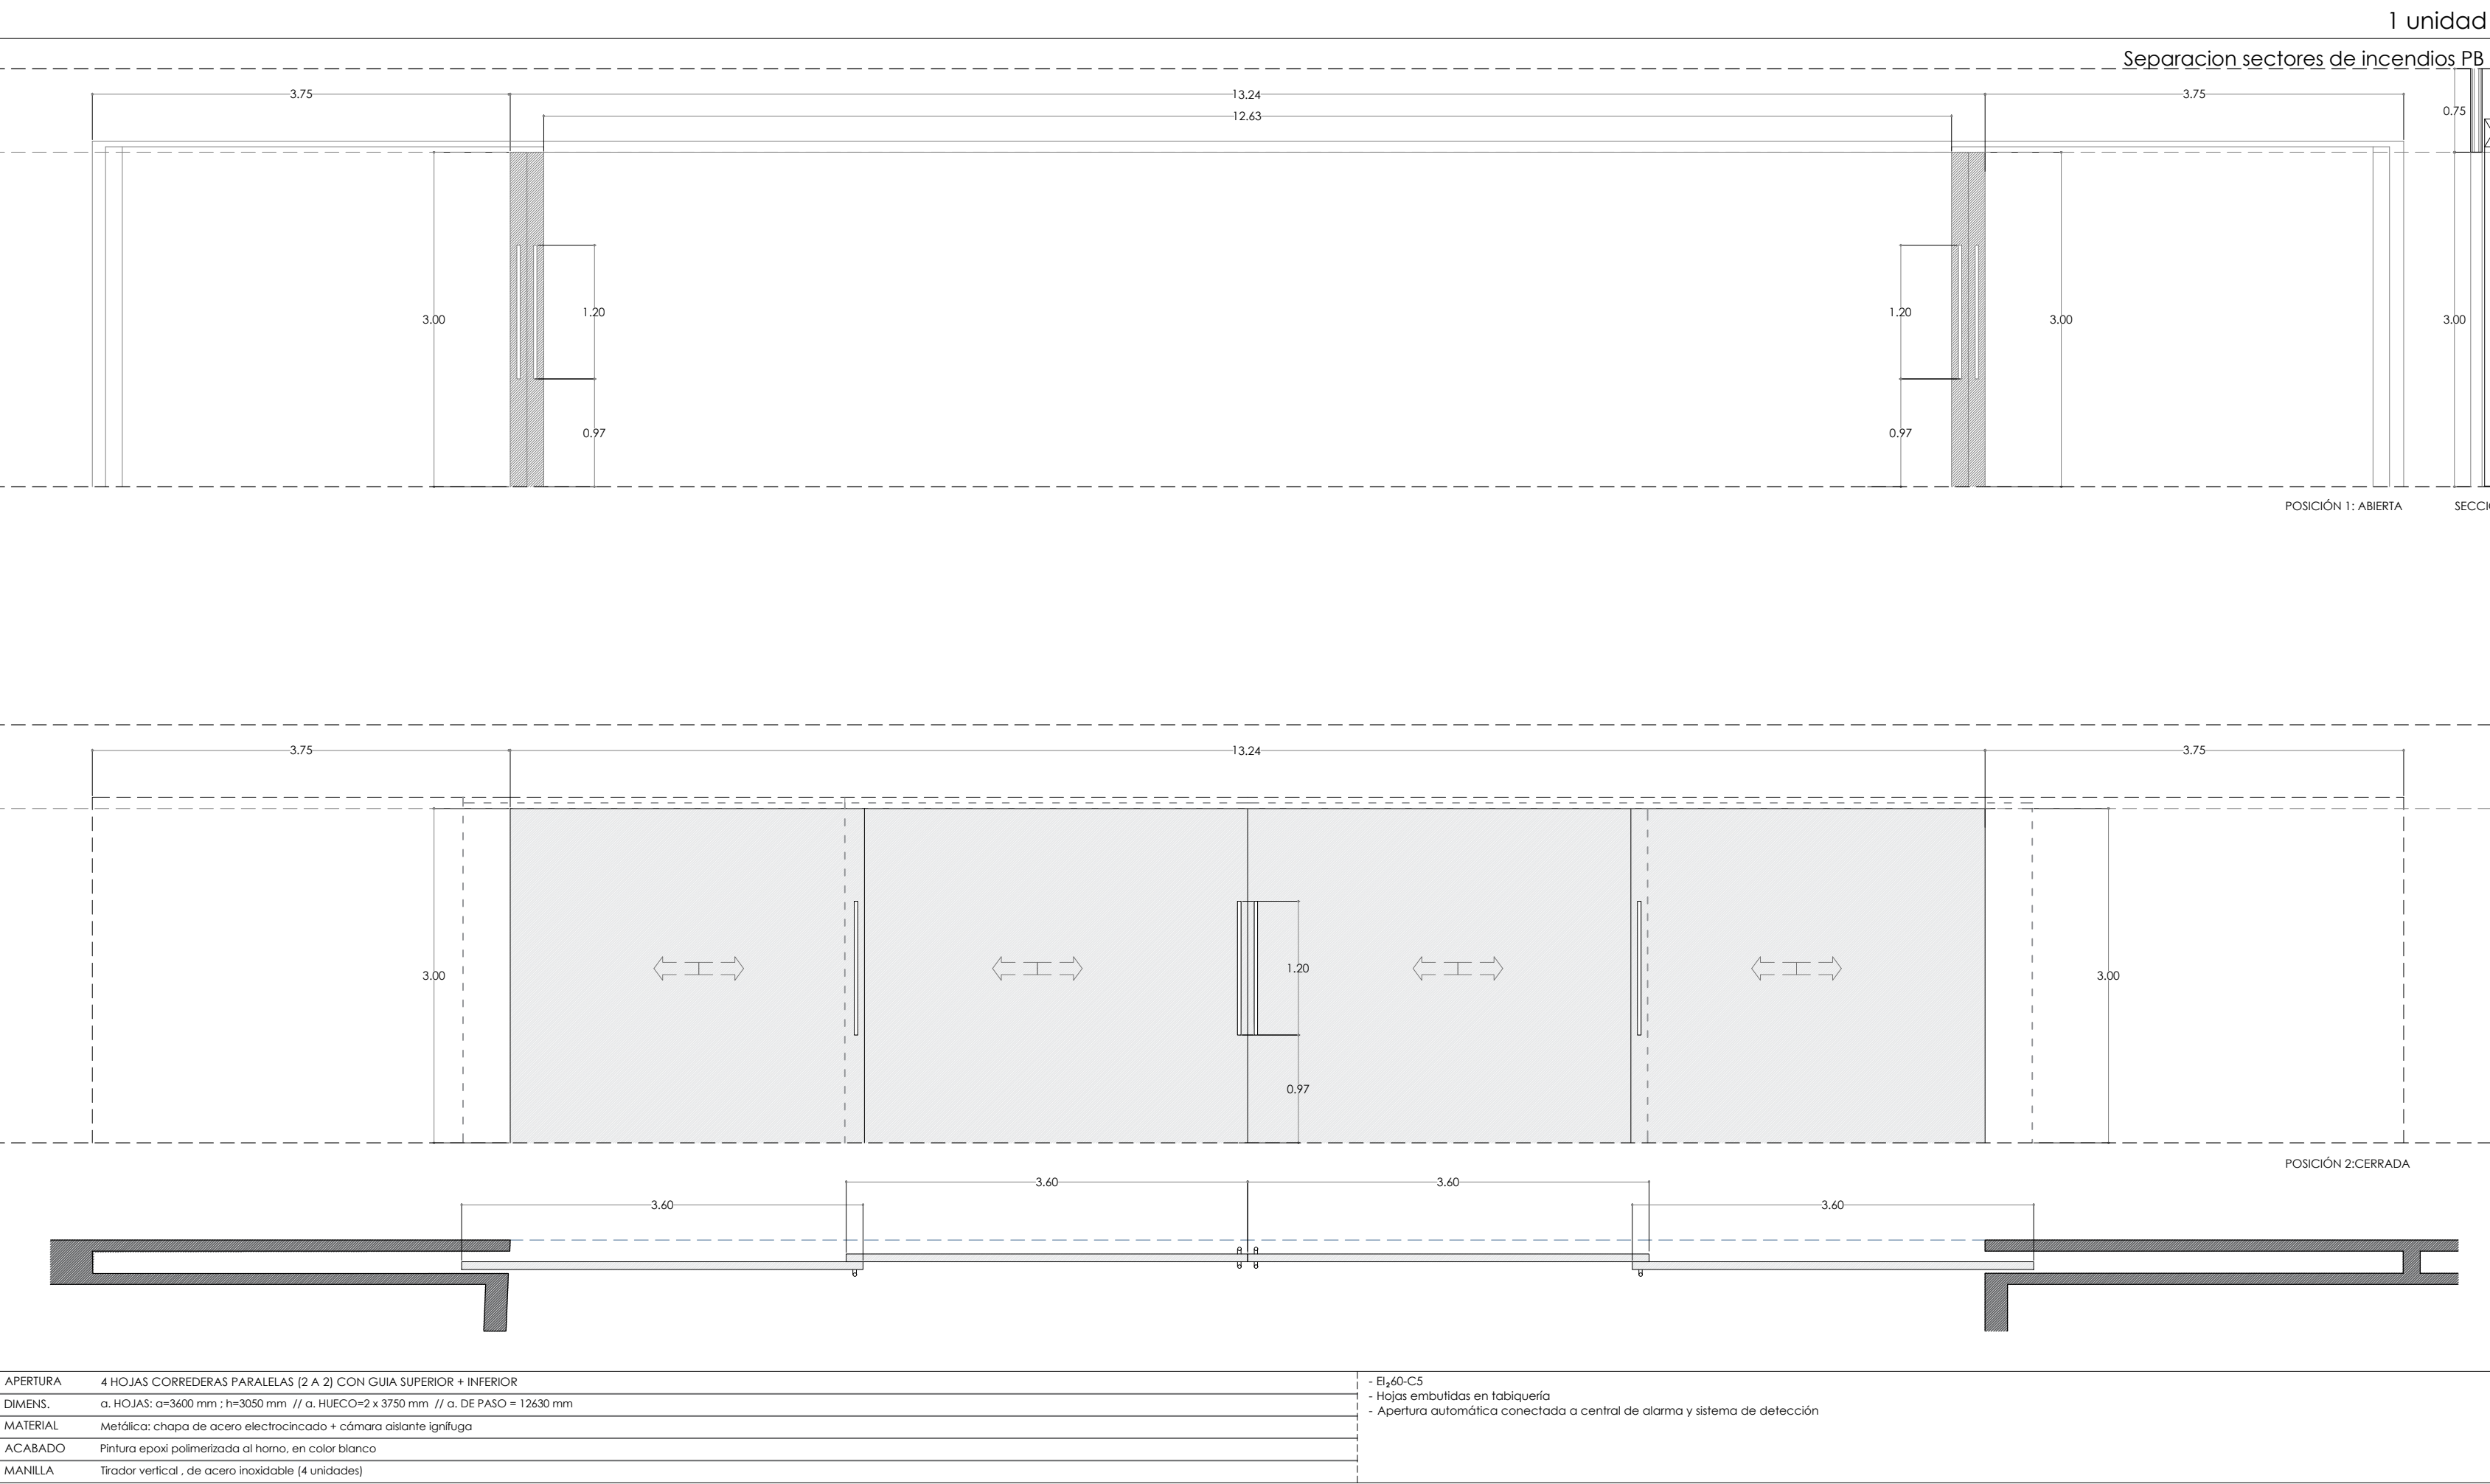


Pu.5B.RF60

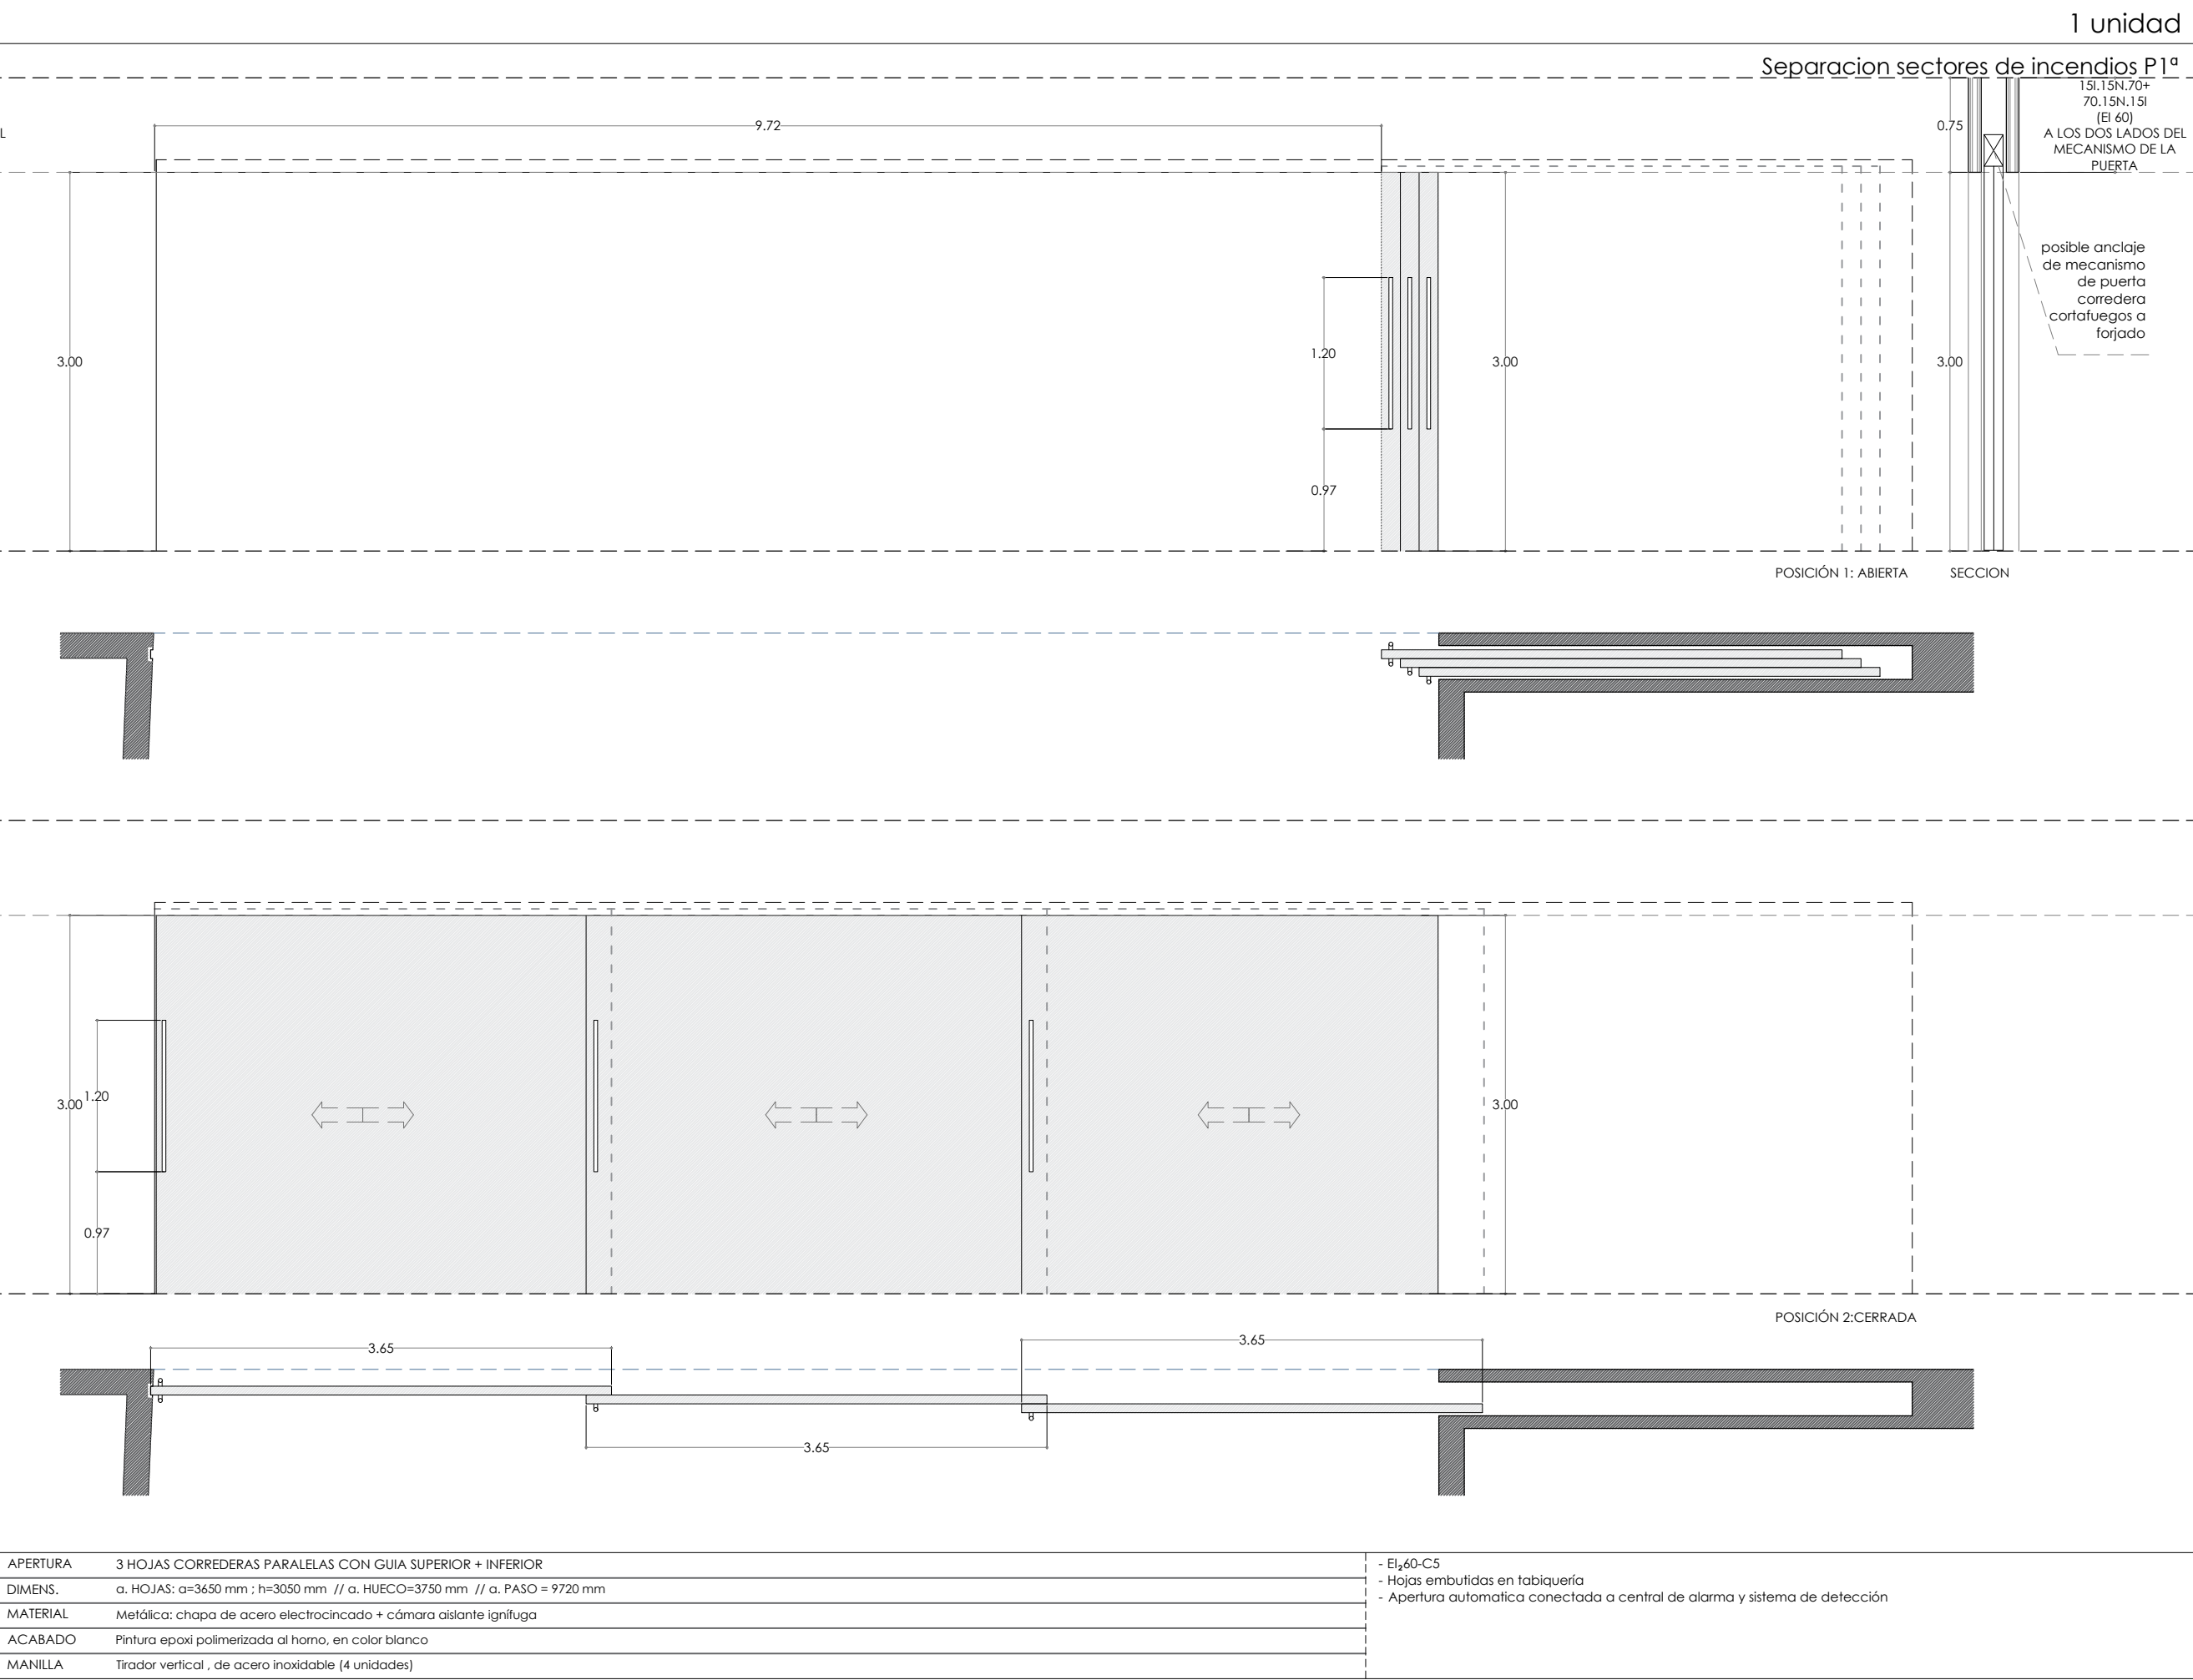


Pu.5C.RF60

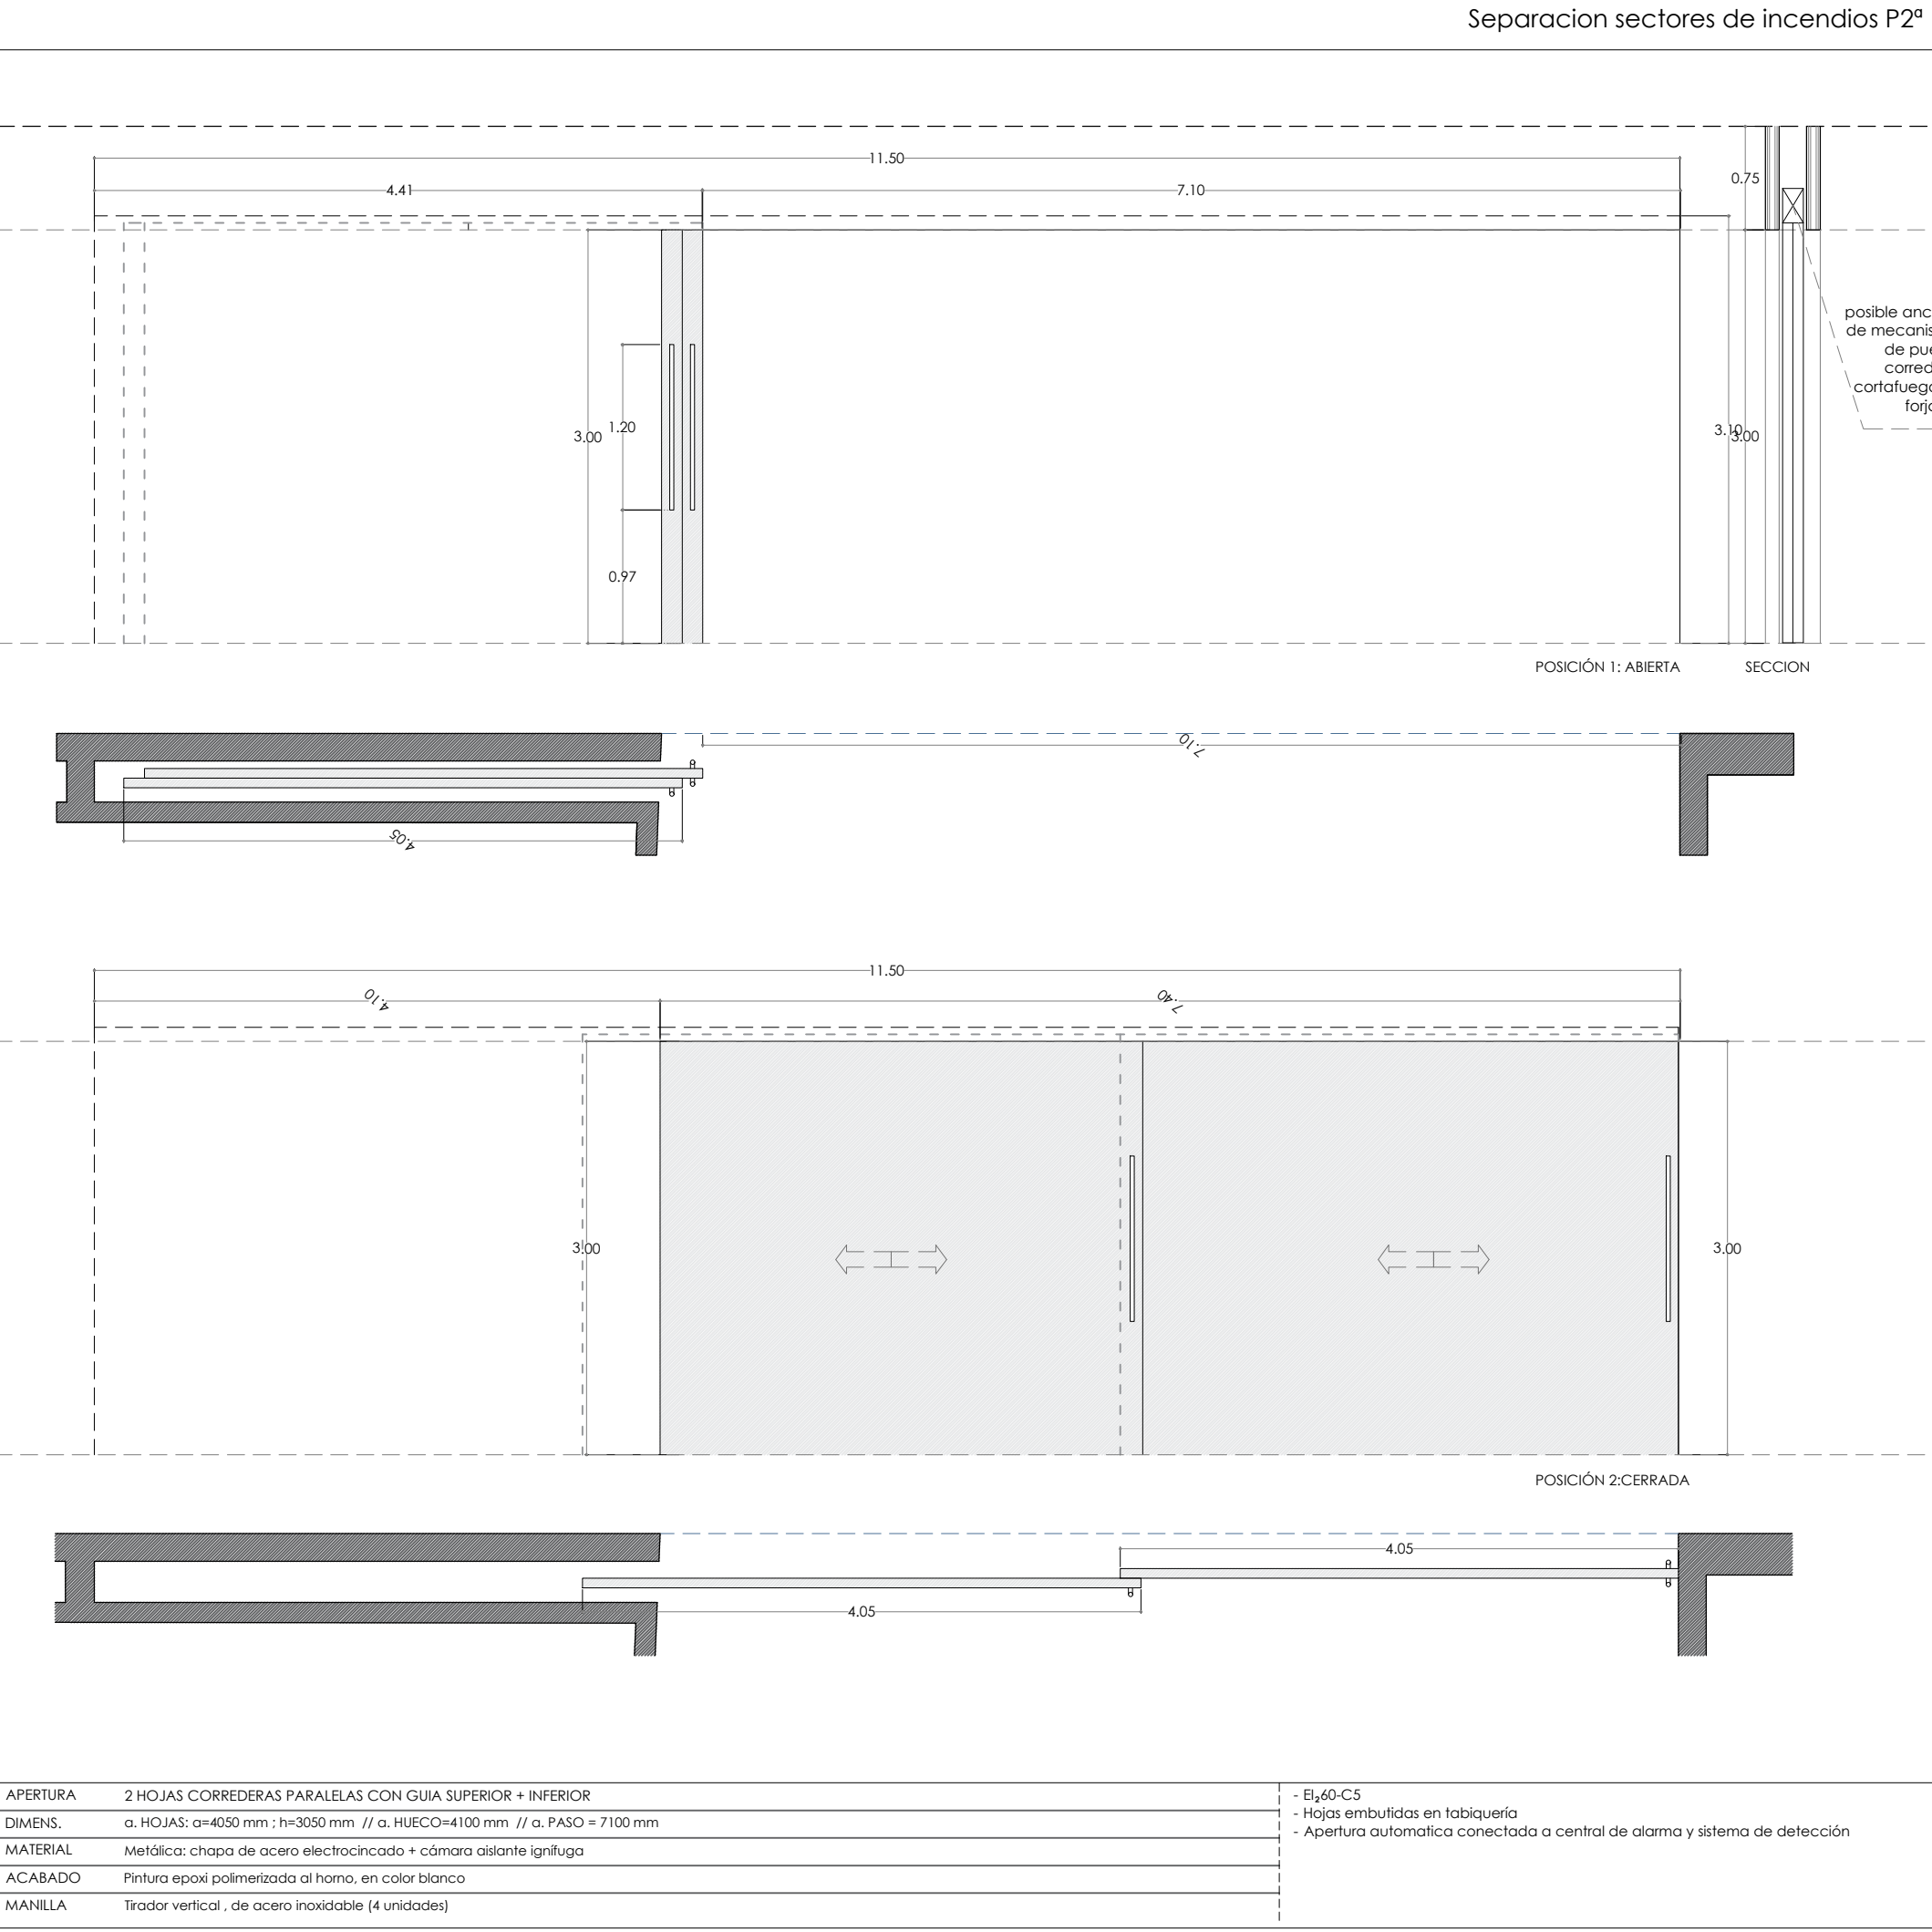


Pu.5D.RF60

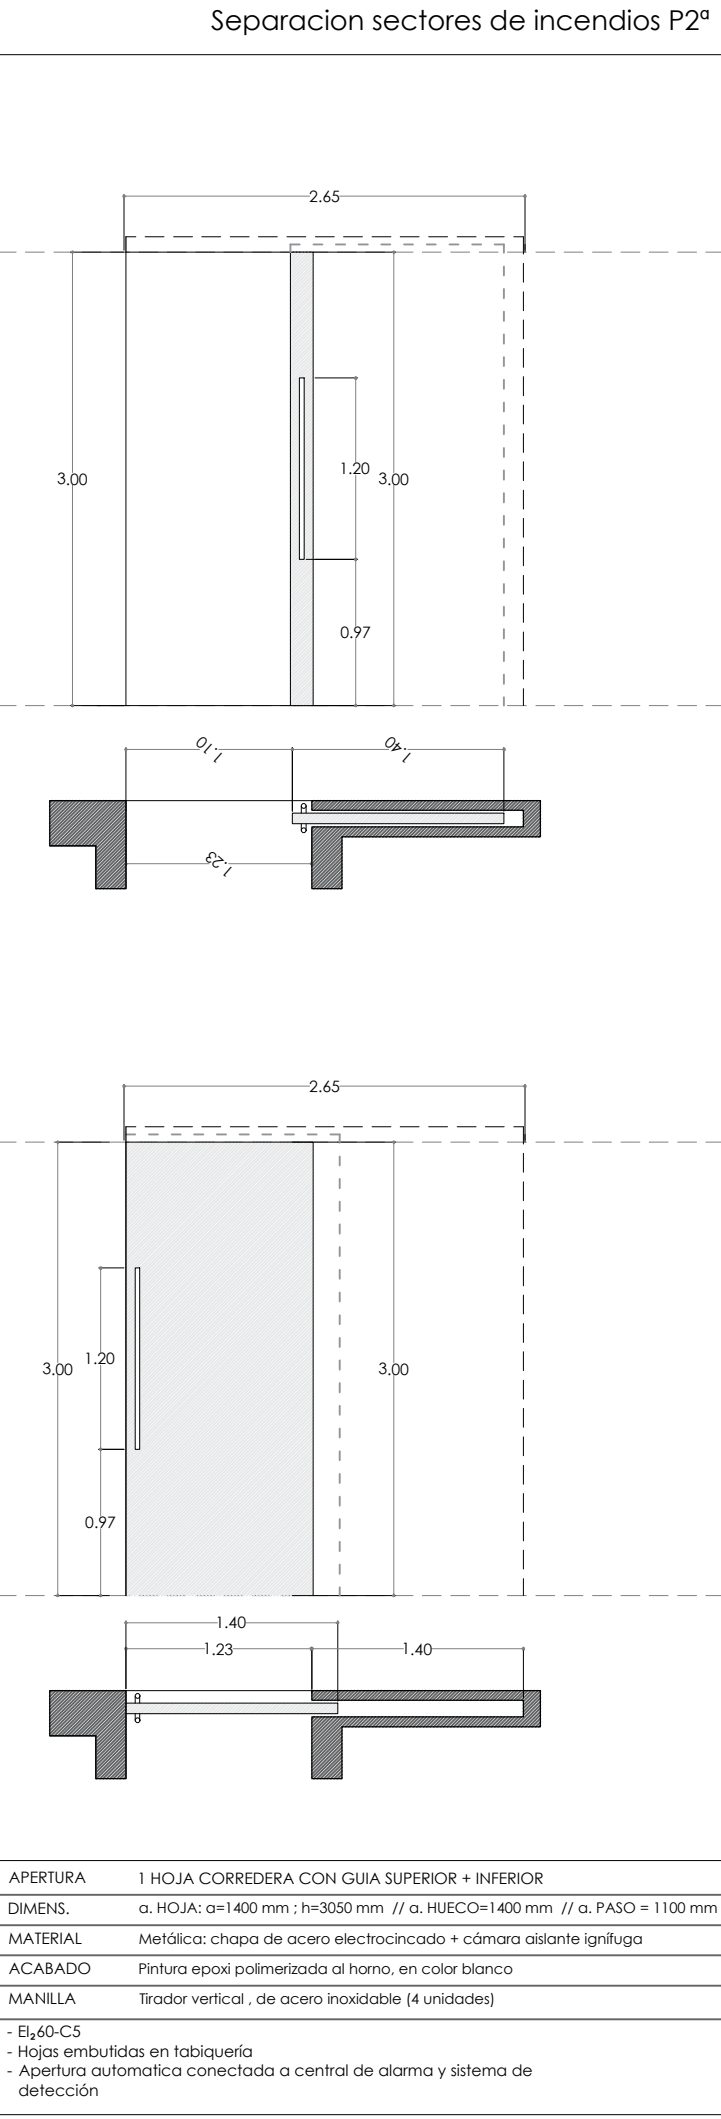


RF30.P1H

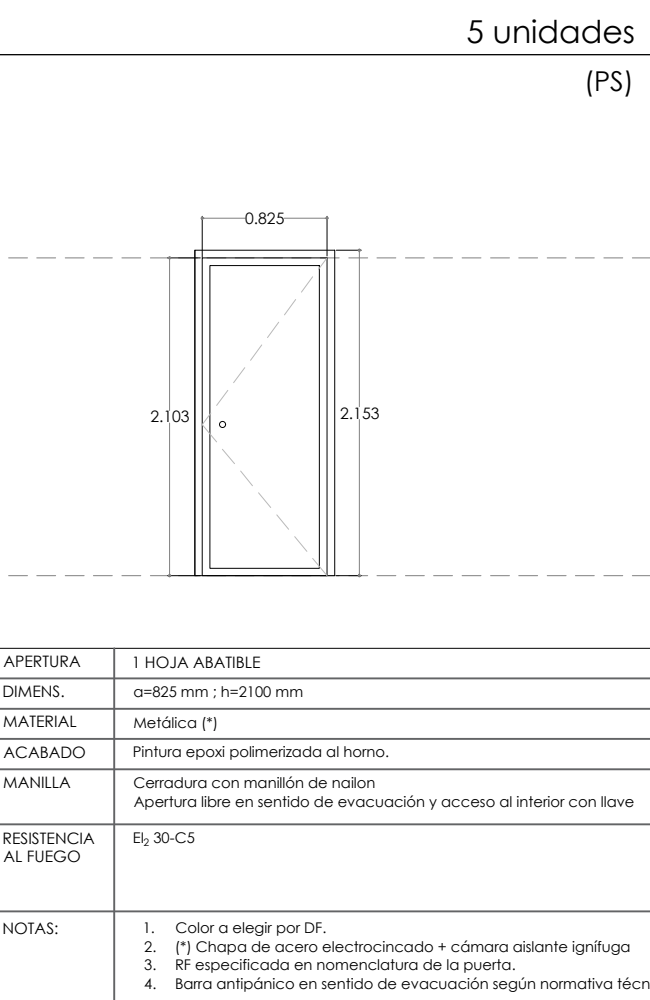


RF45.P1H

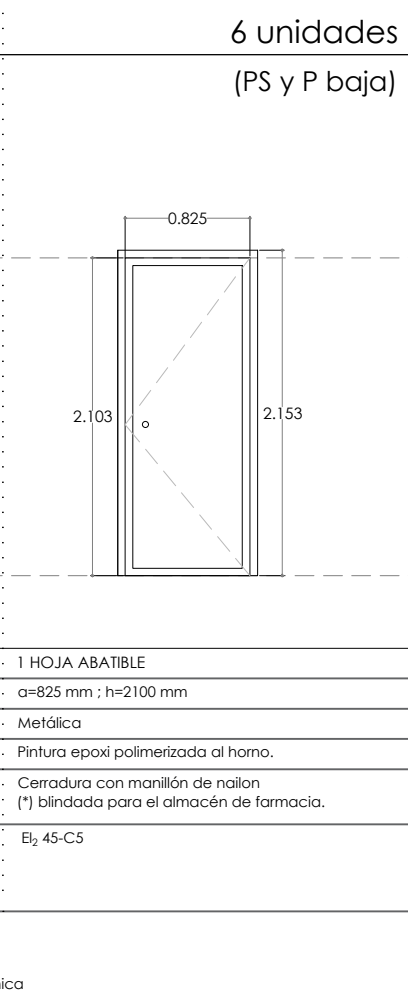


P3H

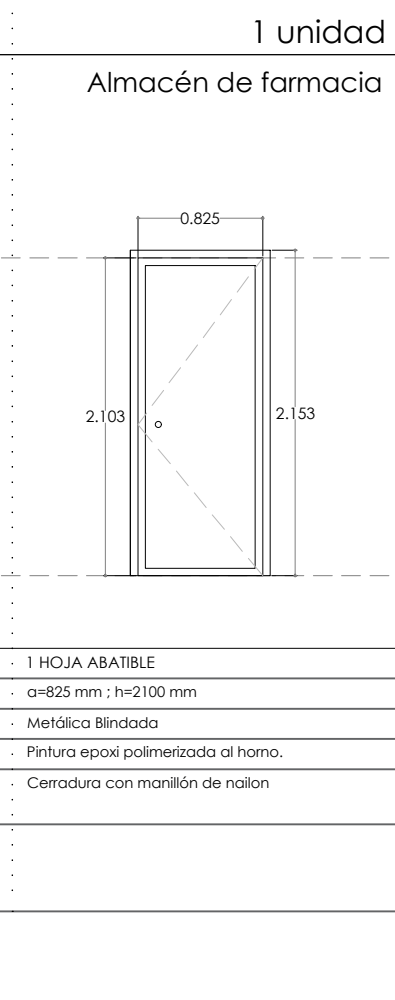


P4H

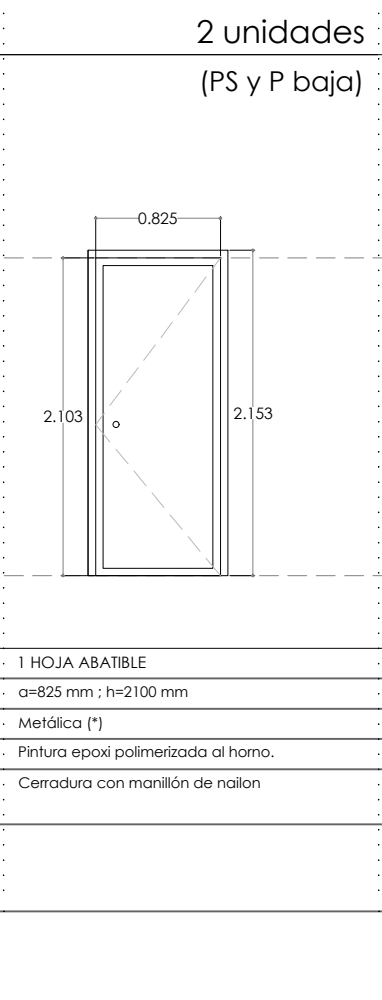

P5H

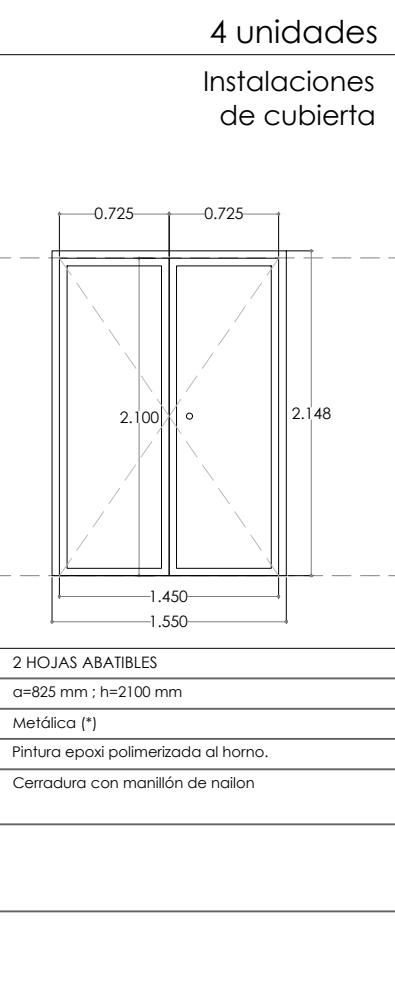

Pu.06.RF30

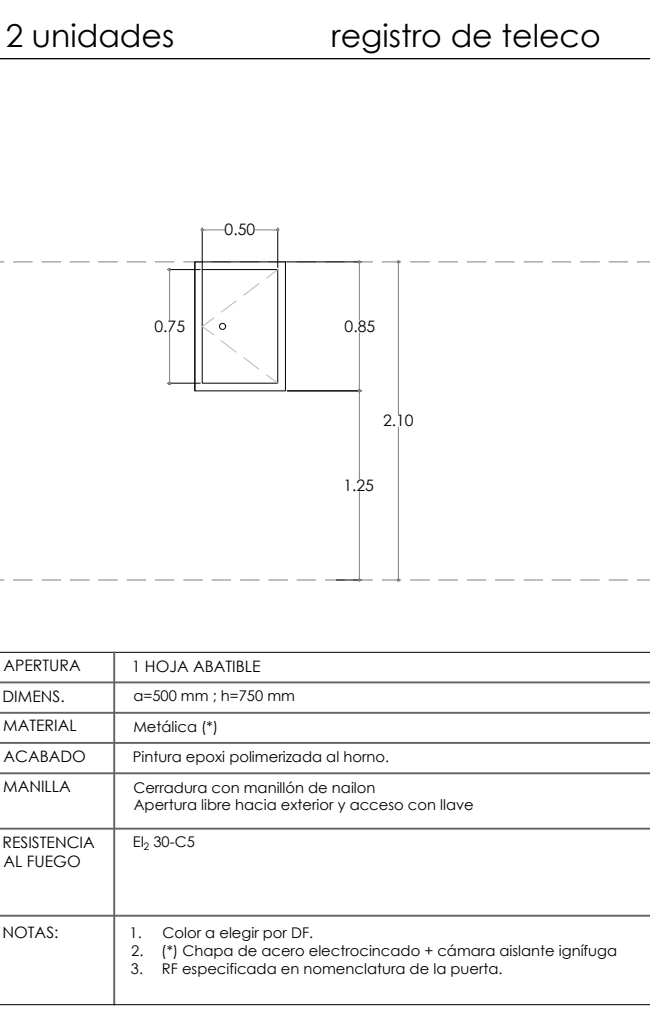

Gerencia Asistencial de Atención Primaria CONSEJERÍA DE SANIDAD

PROYECTO DE EJECUCIÓN PARA CENTRO DE ATENCIÓN PRIMARIA VALDERRIBAS

SITUACIÓN Calle Minerva c/v Calle Ermita de la Soledad, Madrid

PLANO ARQUITECTURA MEMORIA DE CARPINTERÍA II

PROPIEDAD Unidad de Infraestructuras de la Gerencia Asistencial de Atención Primaria, Servicio Madrileño de Salud c/ San Martín de Porres 6, 28035, Madrid

ARQUITECTOS Ignacio Marqués Martínez Javier Mochales Soto Israel Beltrán Garrido Carmen Hernández Sánchez

G34 arquitectos slp Calle Reina Mercedes 12, 6-B, Madrid. www.g34.es

13.A13

ESCALA DINA1 1/50 REVISADO FECHA julio 2022