




PLANTA PRIMERA



PLANTA SEGUNDA



PLANTA BAJA

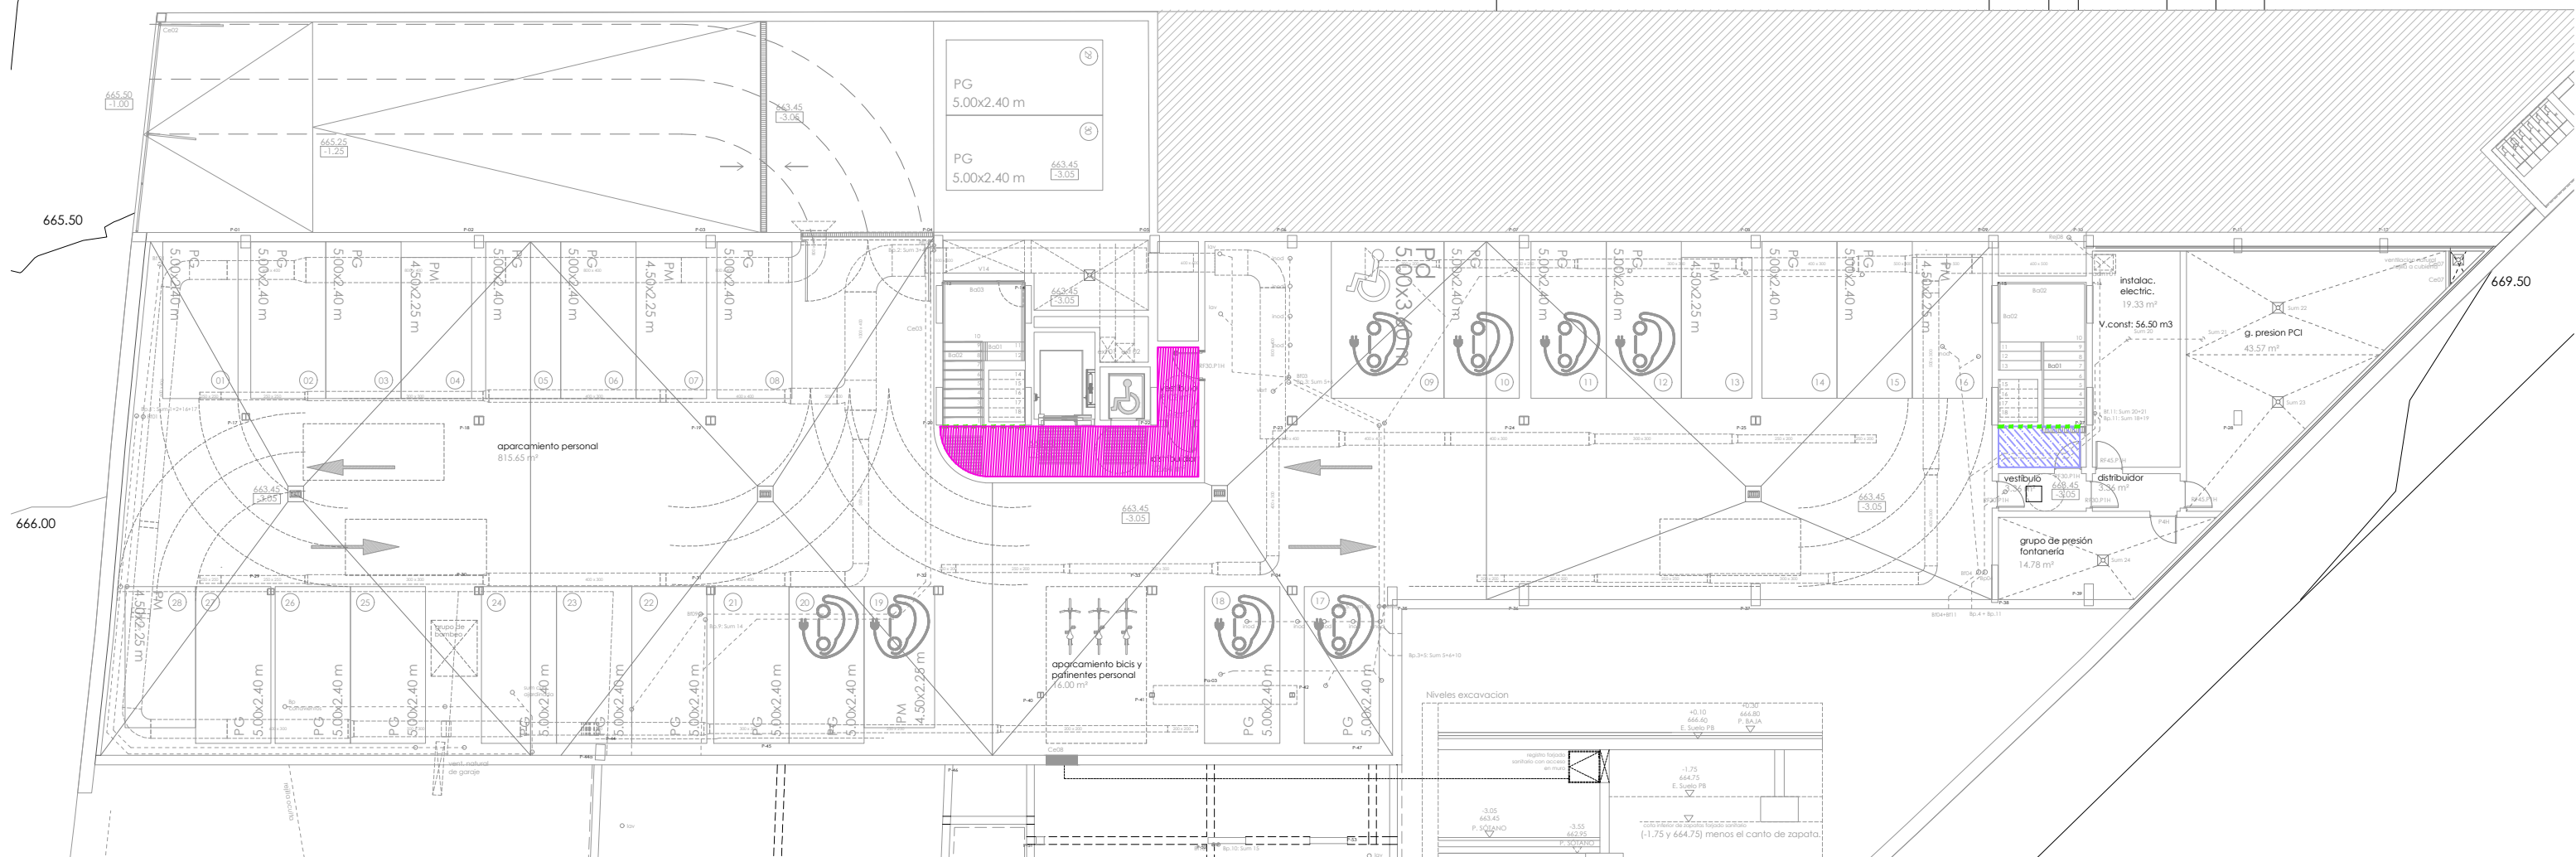

PLANTA SÓTANO

FALSOS TECHOS	
	FT.N.01A. FALSO TECHO REGISTRABLE DE 60X60 PYL DE 12.5 mm SOBRE PERFILERÍA OCULTA (Faja perimetral con FT.N.01B)
	FT.N.01B. FAJA PERIMETRAL DE PYL ESTÁNDAR
	FT.N.01C. TABICA EN FALSO TECHO
	FT.N.01D. FALSO TECHO CONTINUO PYL NORMAL
	FOSEADO LINEAL EN FALSO TECHO PARA COLOCACIÓN DE ESTORES EN LA LÍNEA DE FACHADA.
	FT.WR.02A. FALSO TECHO REGISTRABLE DE 60X60 PYL HIDRÓFUGA ACÚSTICA (H1) DE 15 mm SOBRE PERFILERÍA OCULTA
	FT.WR.02B. FALSO TECHO CONTINUO DE PYL HIDRÓFUGA (TIPO H1) DE 15mm
	FT.AC.03. FALSO TECHO REGISTRABLE DE 60X60 PYL ACÚSTICO DE 15 mm SOBRE PERFILERÍA OCULTA (Faja perimetral con FT.N.01B)
	FT.EX.04. FALSO TECHO EXTERIOR CONTINUO DE PLACAS DE CEMENTO REFORZADO CON MALLA DE FIBRA DE VIDRIO

 Gerencia Asistencial de Atención Primaria
CONSEJERÍA DE SANIDAD

PROYECTO DE EJECUCIÓN PARA
CENTRO DE ATENCIÓN PRIMARIA VALDERRIBAS

SITUACIÓN
Calle Minerva c/v Calle Ermita de la Soledad, Madrid

PLANO
ARQUITECTURA FALSOS TECHOS

PROPIEDAD
Unidad de Infraestructuras de la Gerencia Asistencial de Atención Primaria, Servicio Madrileño de Salud c/ San Martín de Porres 6, 28035, Madrid

ARQUITECTOS
Ignacio Marqués Martínez
Israel Balleza Garrido
Miguel Mochales Soto
Carmen Hernández Sánchez
 G34 arquitectos slp
Calle Reina Mercedes 12, 6-B, Madrid.
www.g34.es

19.A19
ESCALA
DINA1
1/200
REVISADO
FECHA
julio 2022