


PLANTA SÓTANO

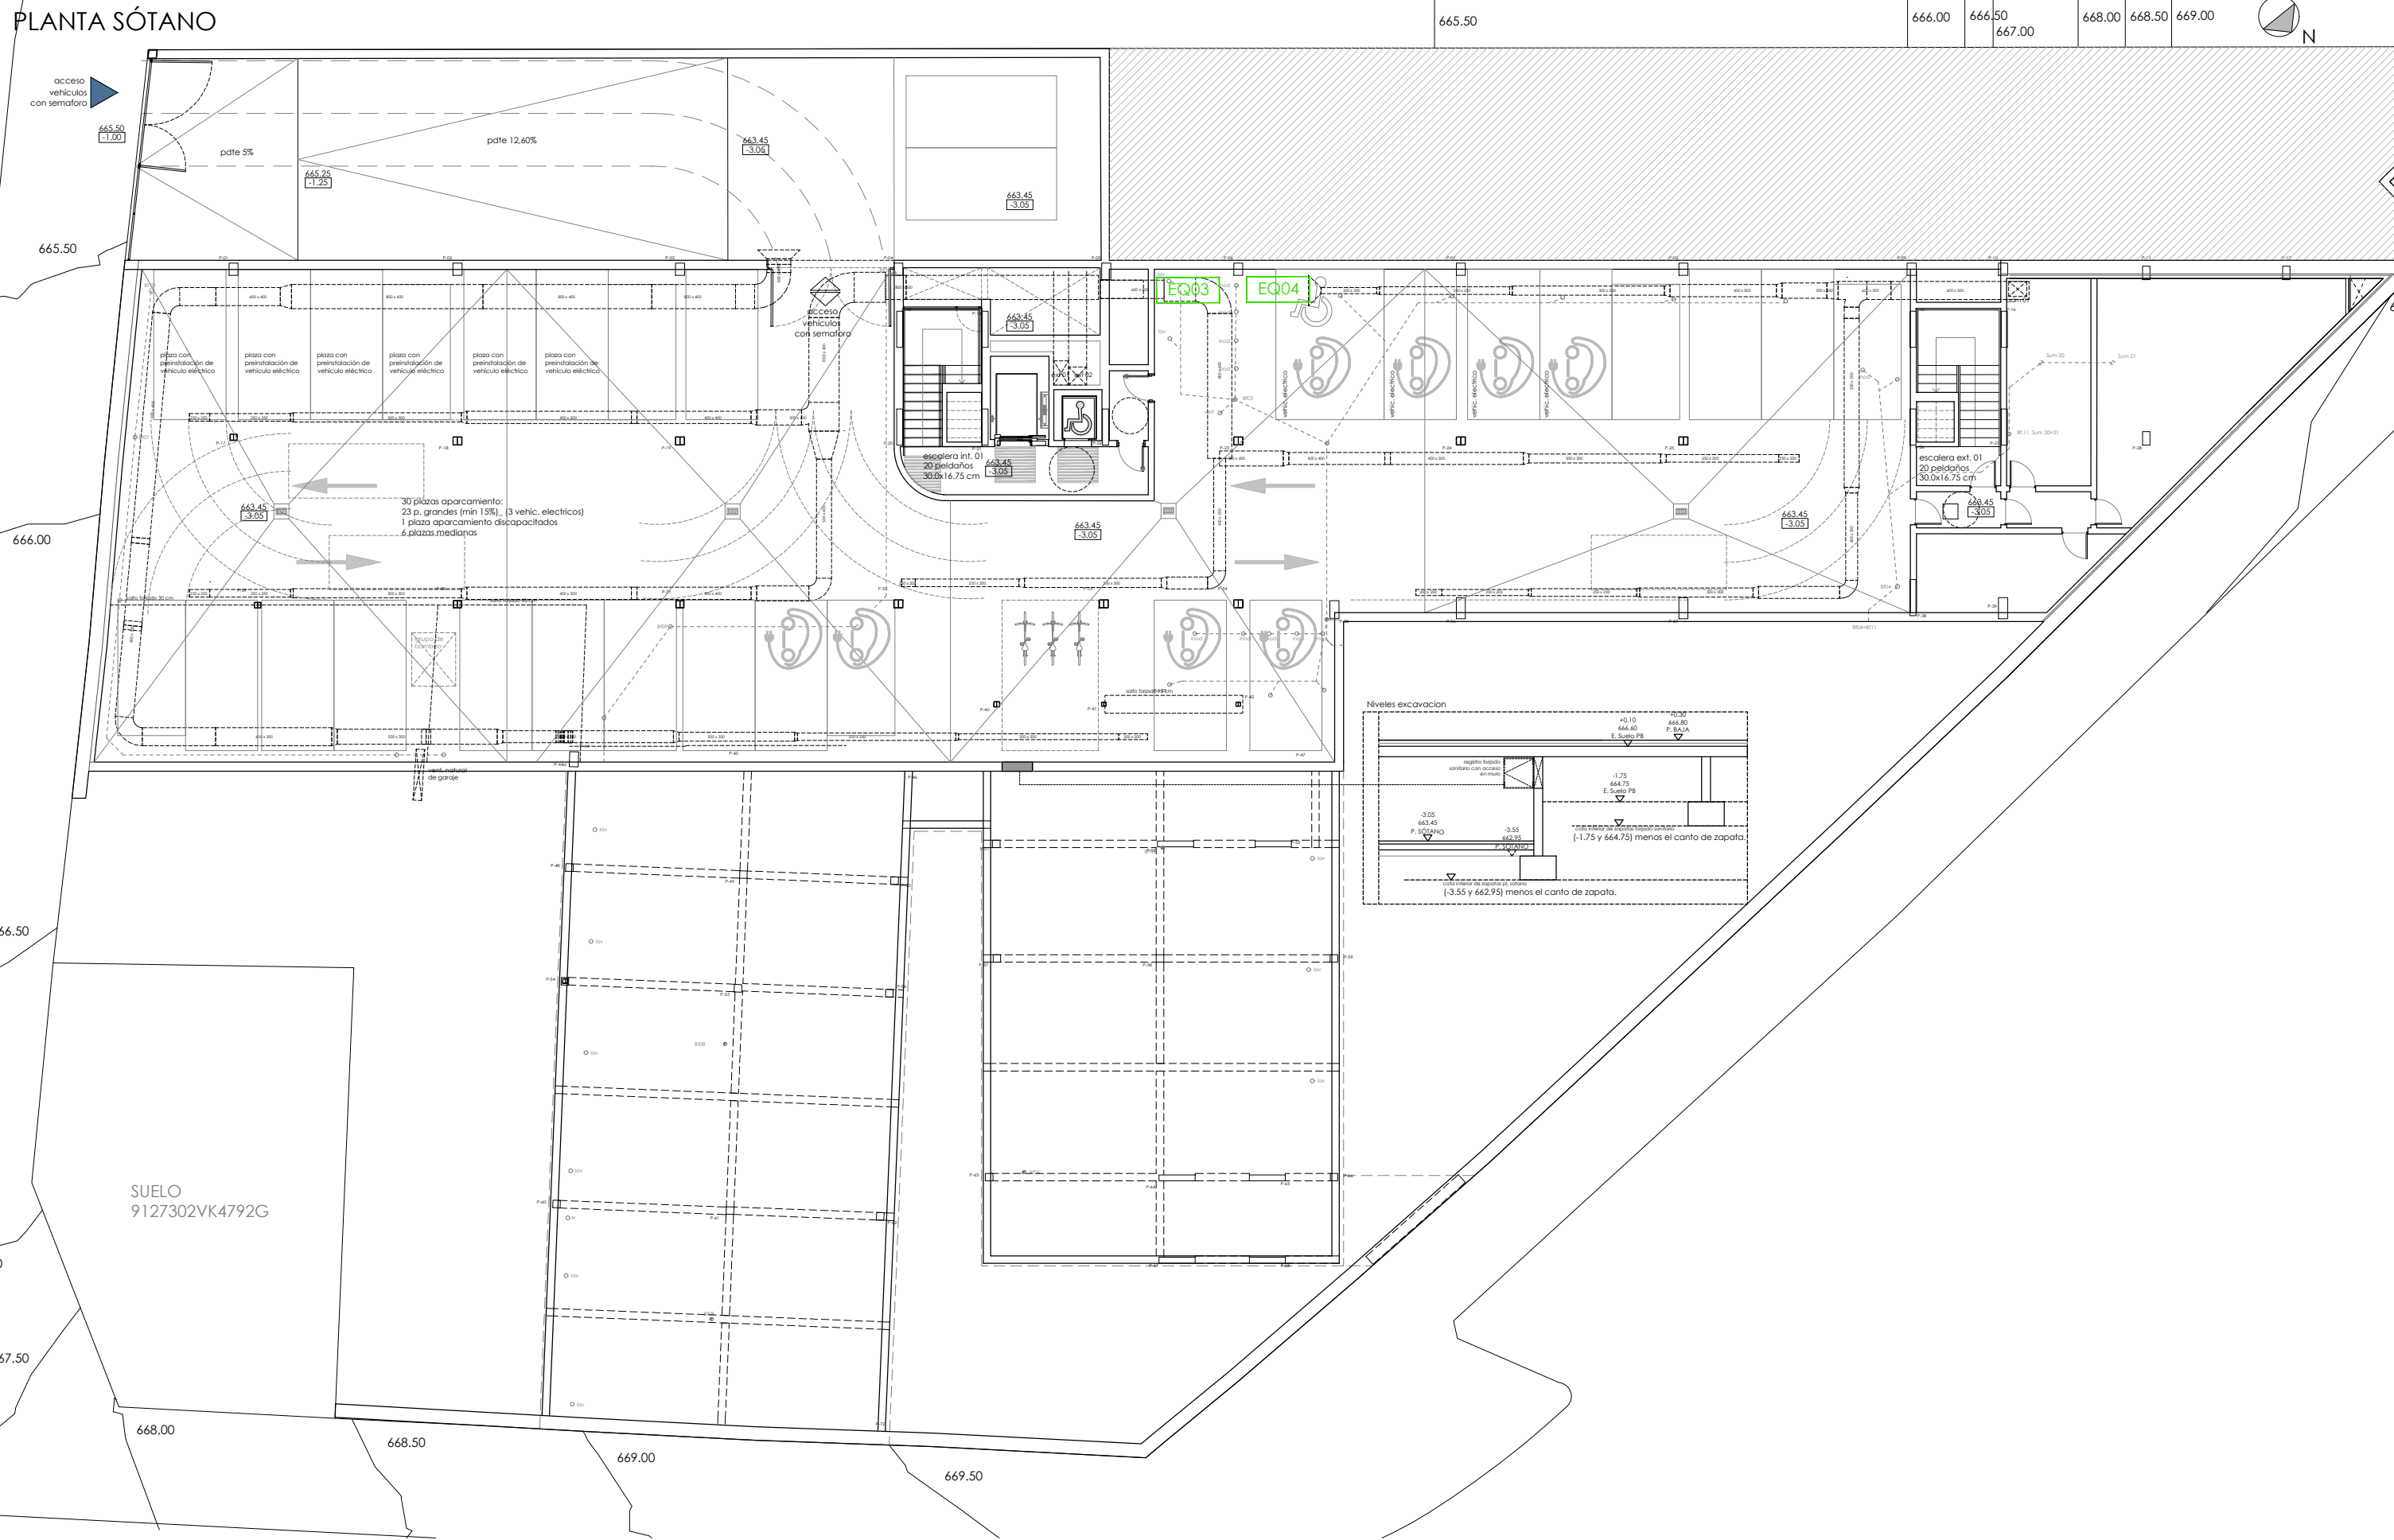


PLANTA BAJA



PLANTA PRIMERA



PLANTA SEGUNDA

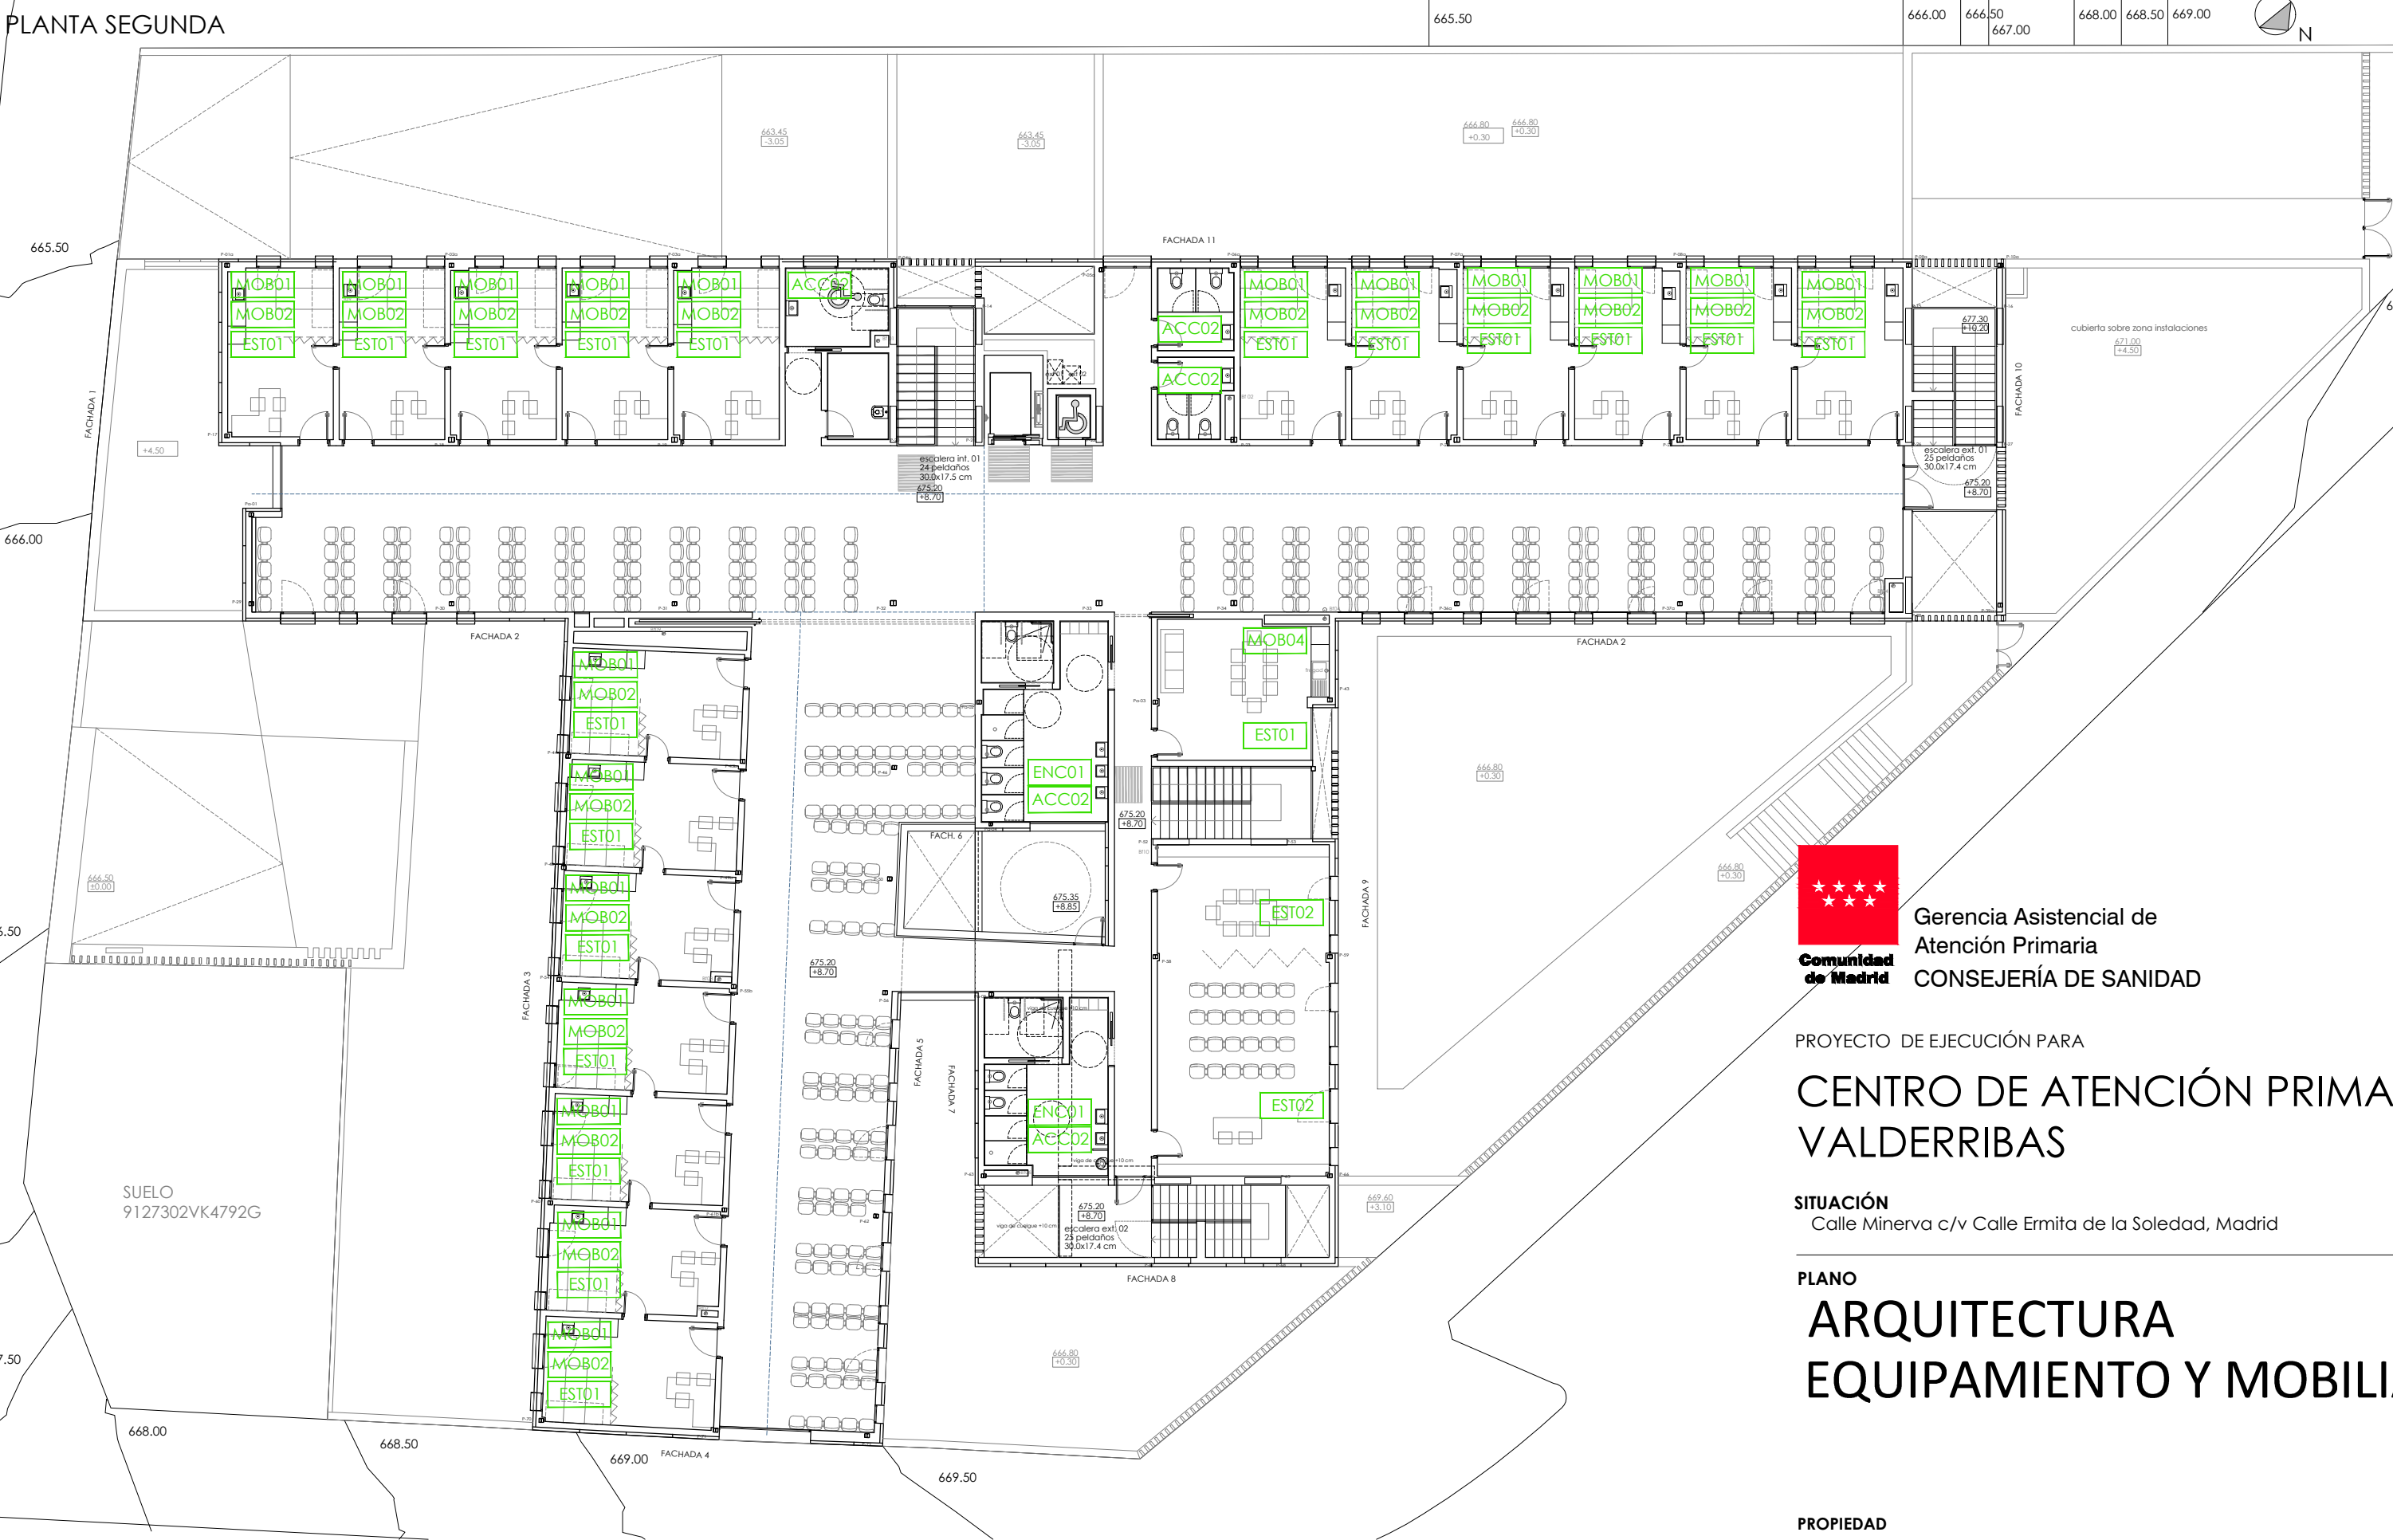

LEYENDA EQUIPAMIENTO Y MOBILIARIO

MOBILIARIO:

- MOB0. MOSTRADOR DE ATENCIÓN AL PÚBLICO (Ver plano: Detalles de mostrador)
- MOB1. MUEBLE BAJO ENCIMERA Con baldío inferior. En consultas (Ver plano de consulta tipo)
- MOB2. MUEBLE TAQUILLA Con cerradura y baldío intermedia baja En consultas y despacho social (Ver plano de consulta tipo)

- MOB3. MUEBLE CAMBIADOR En aseo pediátrico
- MOB4. MUEBLE BAJO + VITRINA ALTA CORRIDA Con espacio para el frigorífico En sala de personal


EQUIPAMIENTO:

- EST01. ESTORES En consultas, despachos, zona administrativa y de tratamiento
- EST02. ESTORES OPACOS En sala de ecografía y sala de reuniones

- ENC01. ENCIMERA DE LAVABOS
- ACC01. ACCESORIOS DE ASEOS (Ver notas: 2°)
- EQ01. MÁSTILES DE BANDERAS
- EQ02. FELPUDO TÉCNICO TEXTIL/CAUCHO
- EQ03. APARCA BICICLETAS En acceso al edificio
- EQ04. CARGADORES ELÉCTRICOS PARA VEHÍCULOS En aparcamiento, en las plazas correspondientes

NOTAS: Se incluyen:

1. Encimeras de KRION® EAST 1100 K-LIFE DE 12 mm o SIMILAR.
2. Topes en todas las puertas (en medición de carpinterías)
3. Accesorios de aseos (!)
 - Dificultador automático de jabón
 - Dispensador de papel higiénico
 - Secadoras con sensor electrónico
 - Pincelados de paredes
 - Escobillas
 - Espejos
3. Equipamiento necesario para el cumplimiento del CTE DB-SUA (Ver plano de accesibilidad)
4. Mandos de garaje (en medición de carpinterías)
5. Preinstalación de botón antipánico en todas las consultas
6. Sistema de alarma de seguridad
7. Amostramiento de llaves (ver plano correspondiente)

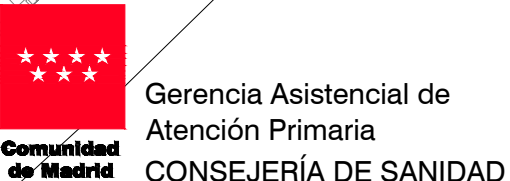

PROYECTO DE EJECUCIÓN PARA
**CENTRO DE ATENCIÓN PRIMARIA
VALDERRIBAS**

SITUACIÓN
Calle Minerva c/v Calle Ermita de la Soledad, Madrid

**PLANO
ARQUITECTURA
EQUIPAMIENTO Y MOBILIARIO**

PROPIEDAD
Unidad de Infraestructuras de la Gerencia Asistencial de Atención Primaria, Servicio Madrileño de Salud c/ San Martín de Porres 6, 28035, Madrid

ARQUITECTOS
Ignacio Marqués Martínez Javier Mochales Soto
Israel Beltrán Garrido Carmen Hernández Sánchez
G34 arquitectos slp
Calle Reina Mercedes 12, 6-B, Madrid.
www.g34.es

ESCALA
REVISADO
jullo 2022

27.A27
DINA1
1/200