



Forjado Suelo P1, Desplazamiento Z (mm), PP+CM+Qa(C)+Qa(E)+Nieve

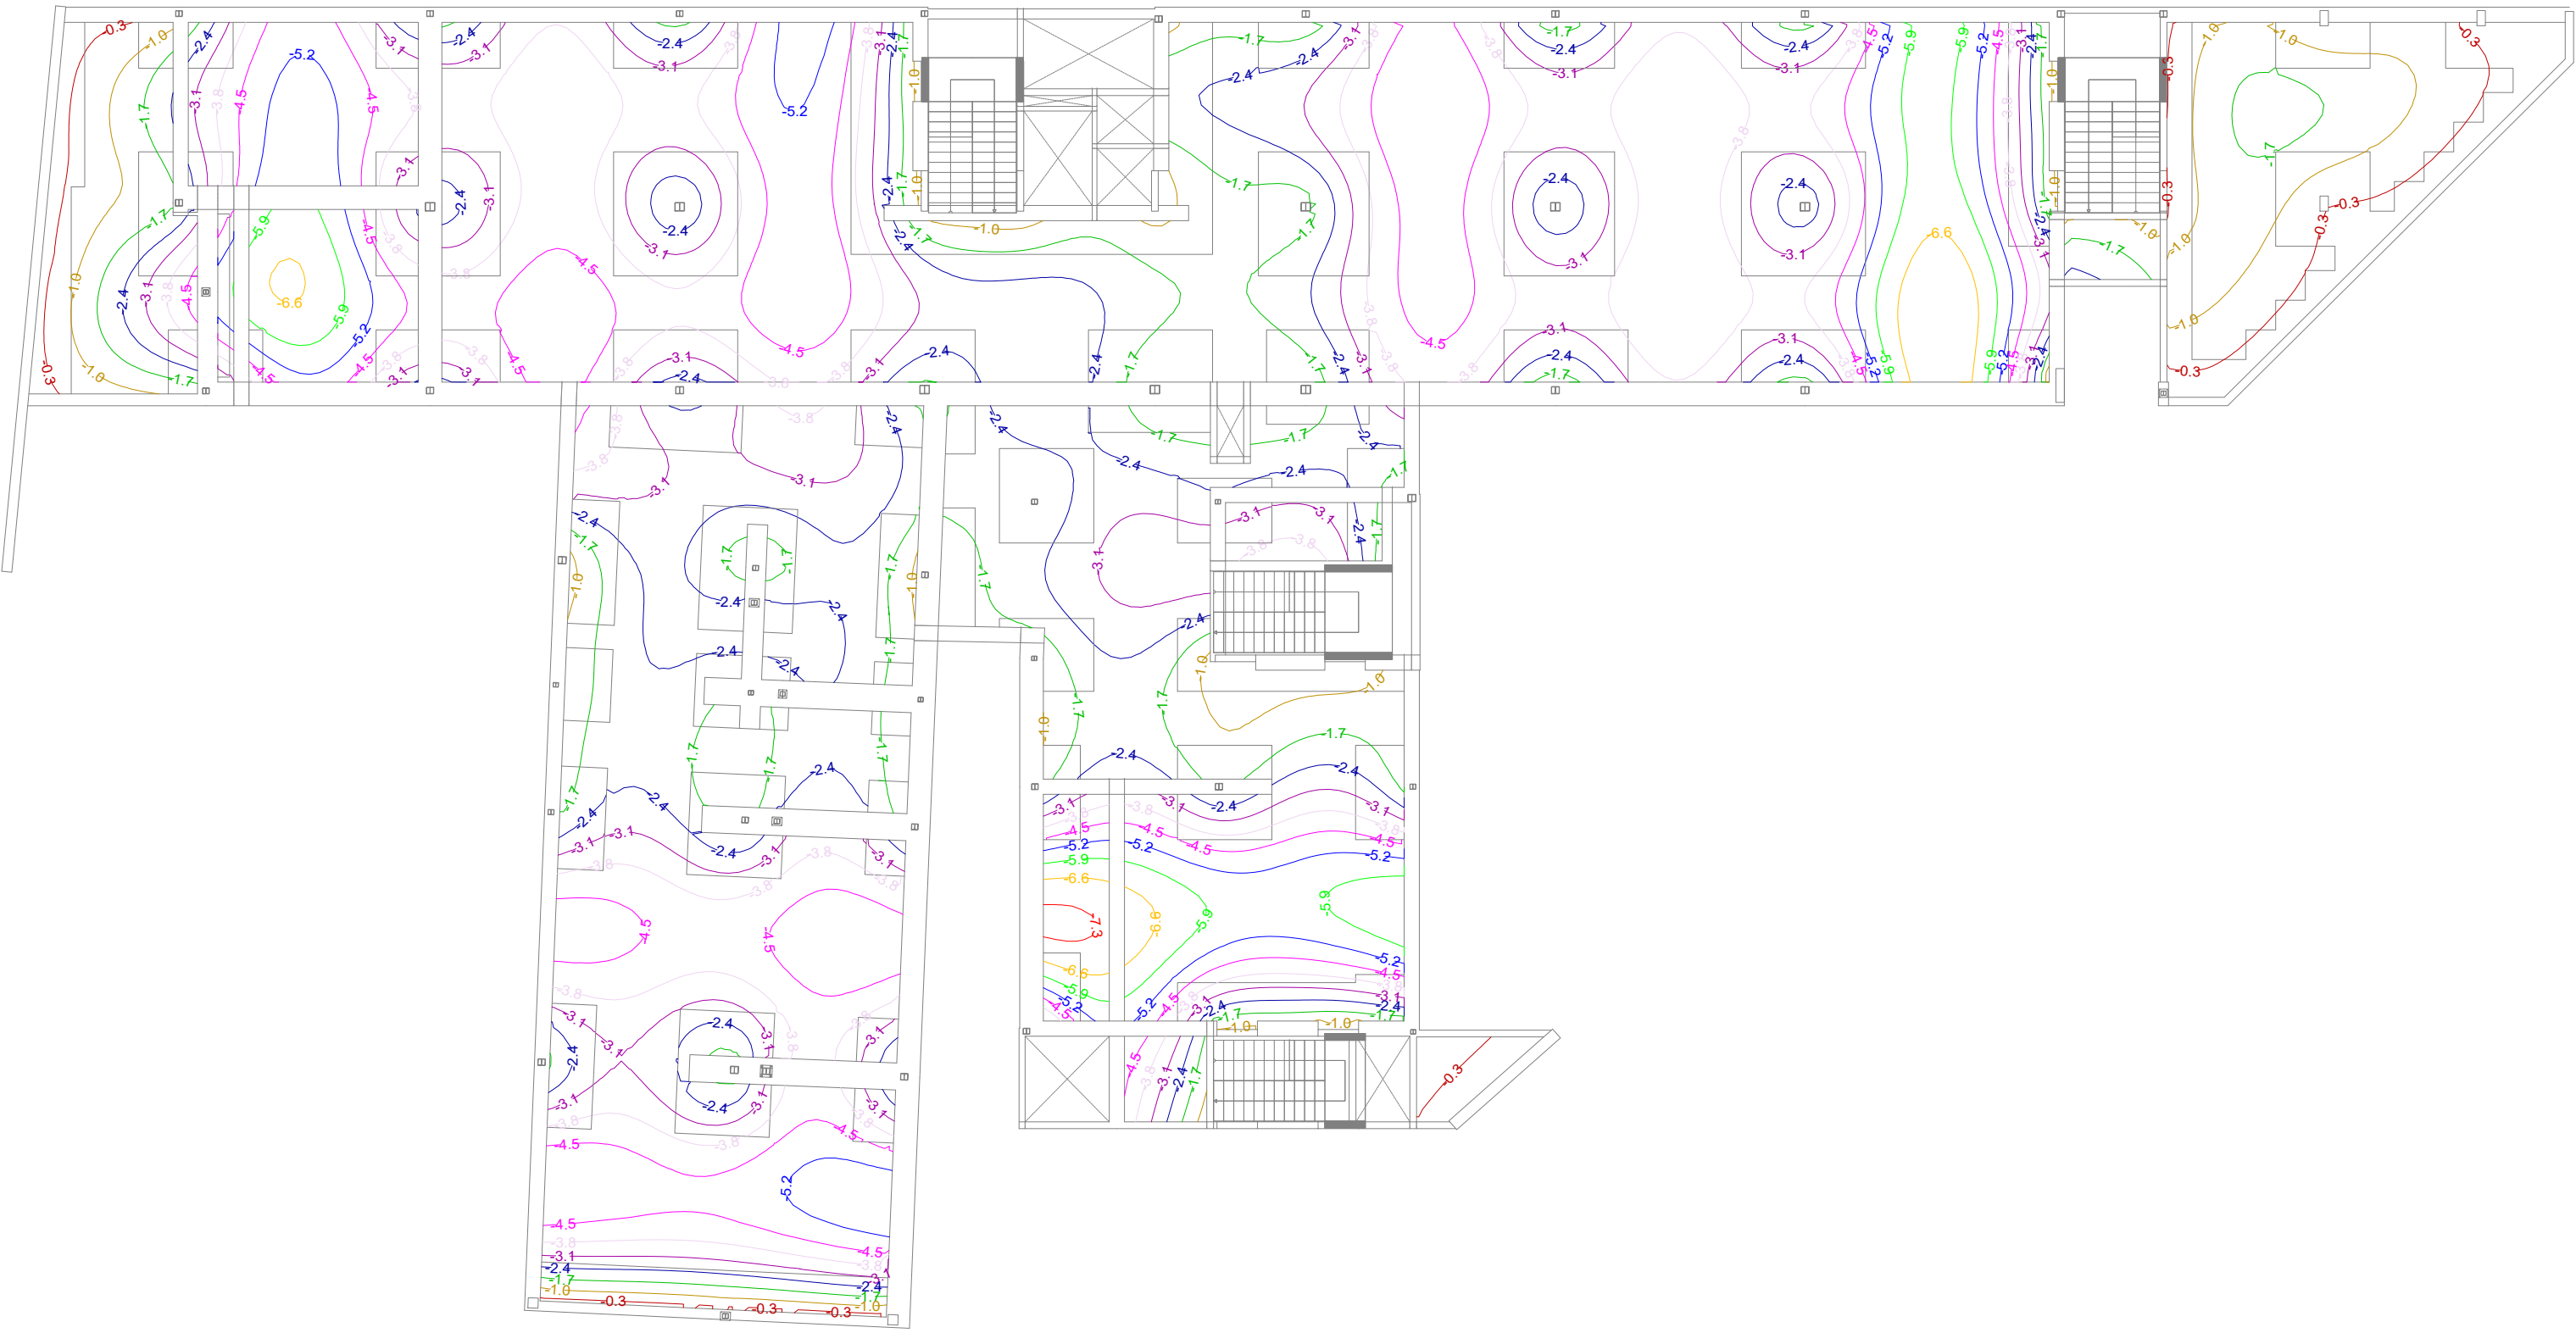


Forjado Cubierta, Desplazamiento Z (mm), PP+CM+Qa(G1)+Nieve

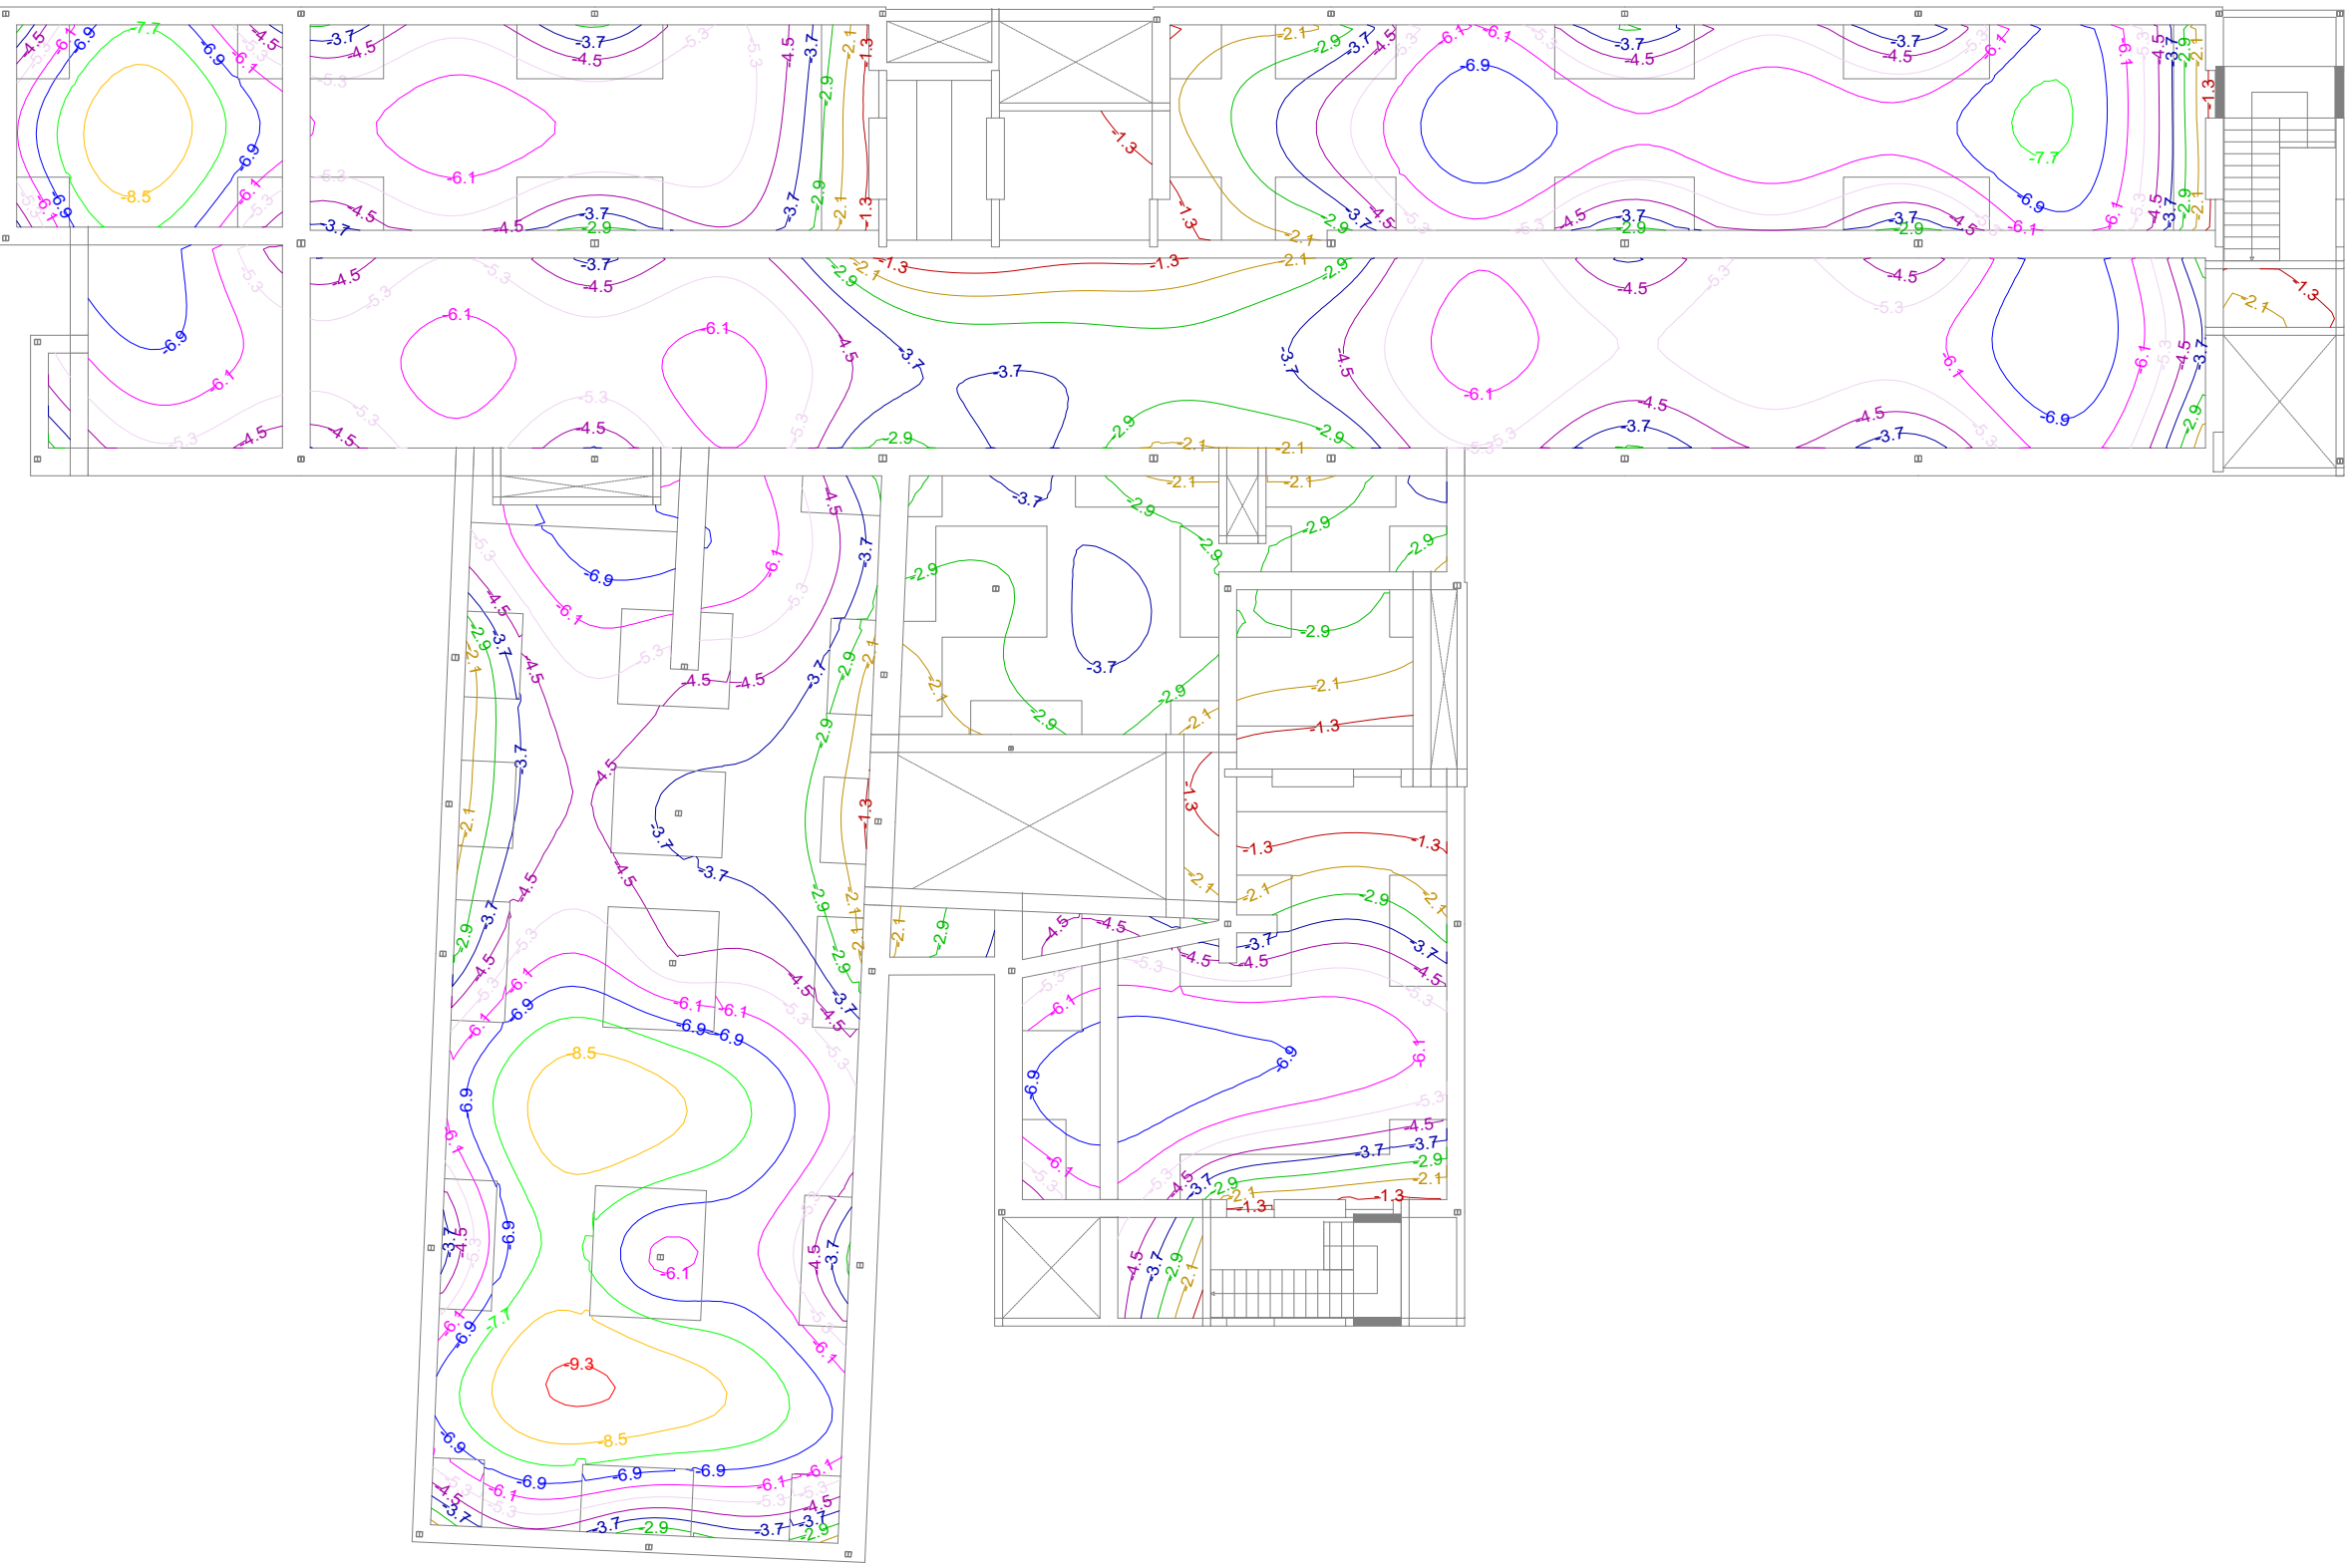


Forjado Suelo PBaja, Desplazamiento Z (mm), PP+CM+Qa(C)+Qa(E)+Nieve



Forjado Suelo P2, Desplazamiento Z (mm), PP+CM+Qa(C)+Qa(E)+Nieve

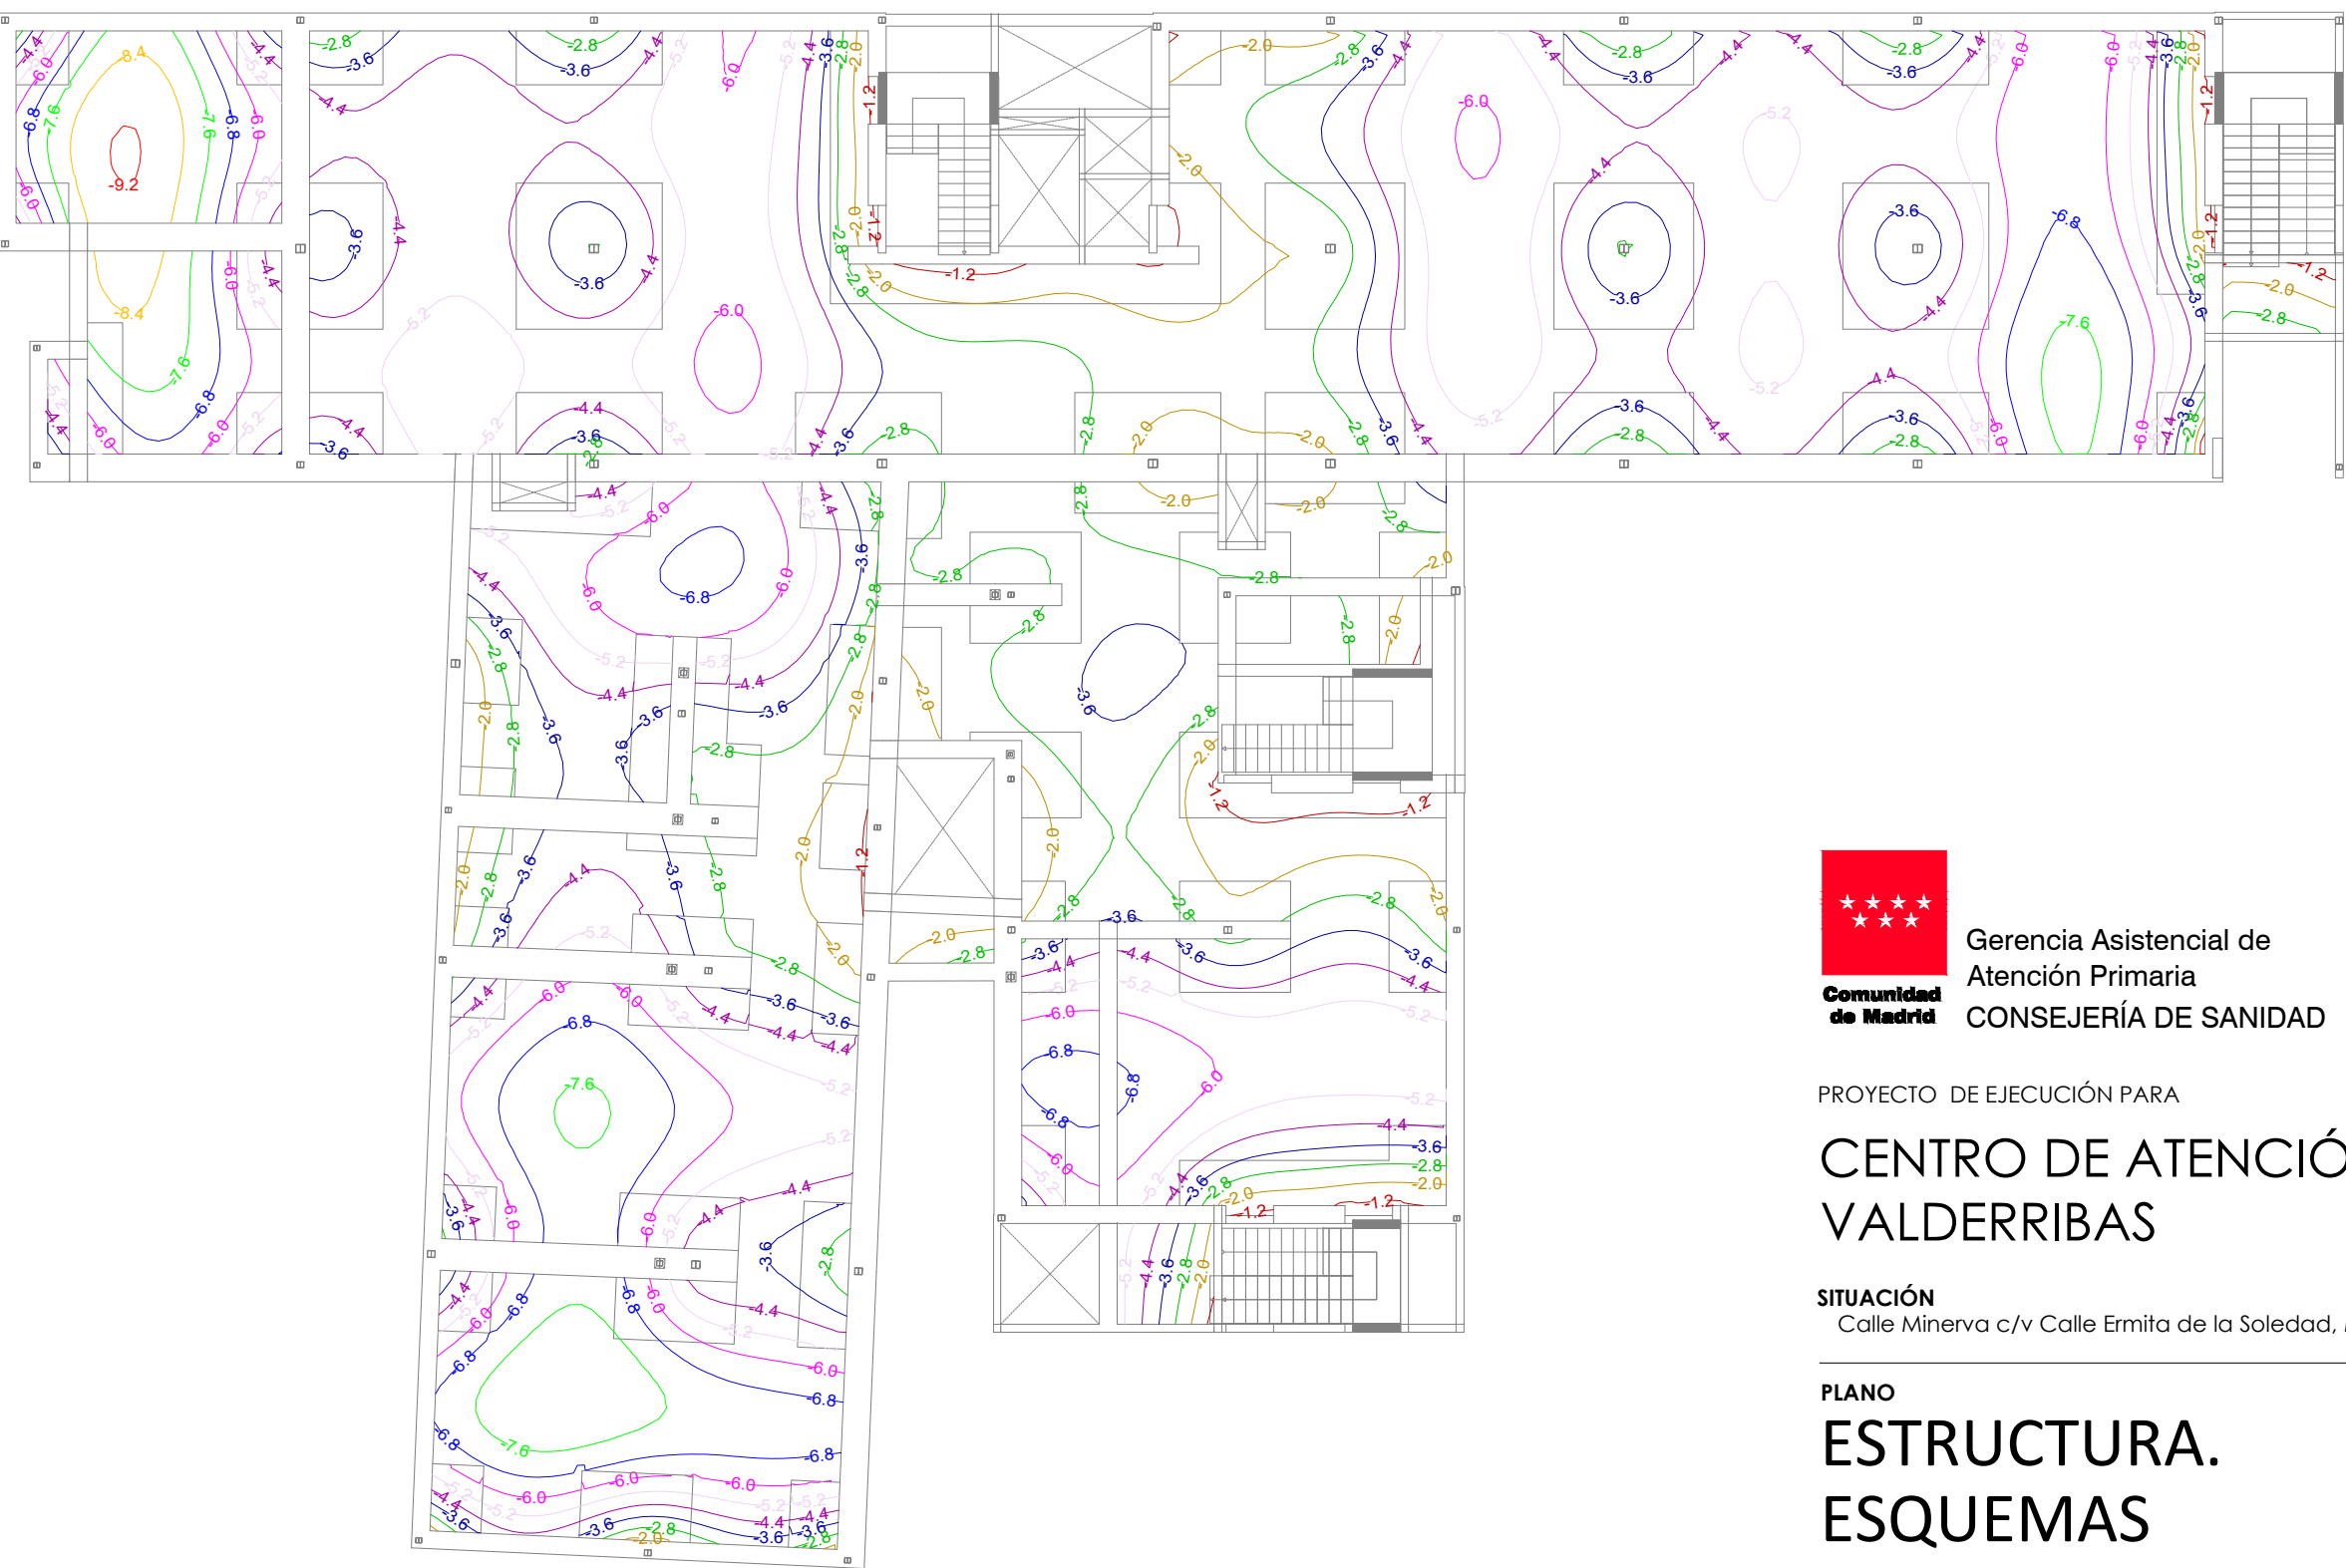

 Gerencia Asistencial de  
Atención Primaria  
CONSEJERÍA DE SANIDAD

PROYECTO DE EJECUCIÓN PARA

**CENTRO DE ATENCIÓN PRIMARIA  
VALDERRIBAS**

**SITUACIÓN**  
Calle Minerva c/v Calle Ermita de la Soledad, Madrid

**PLANO**  
**ESTRUCTURA.**  
**ESQUEMAS**  
**DEFORMADA ISOLÍNEAS**

**PROPIEDAD**  
Unidad de Infraestructuras de la Gerencia  
Asistencial de Atención Primaria,  
Servicio Madrileño de Salud  
c/ San Martín de Porres 6, 28035, Madrid

**ARQUITECTOS**  
Ignacio Marqués Martínez Javier Mocholes Solo  
Israel Bellaso Garrido Carmen Hernández Sánchez

 G34 arquitectos slp  
Calle Reina Mercedes 12, 6-B, Madrid.  
www.g34.es

ESCALA  
DINA1  
S/E  
REVISADO  
FECHA julio 2022

**100.E72**