
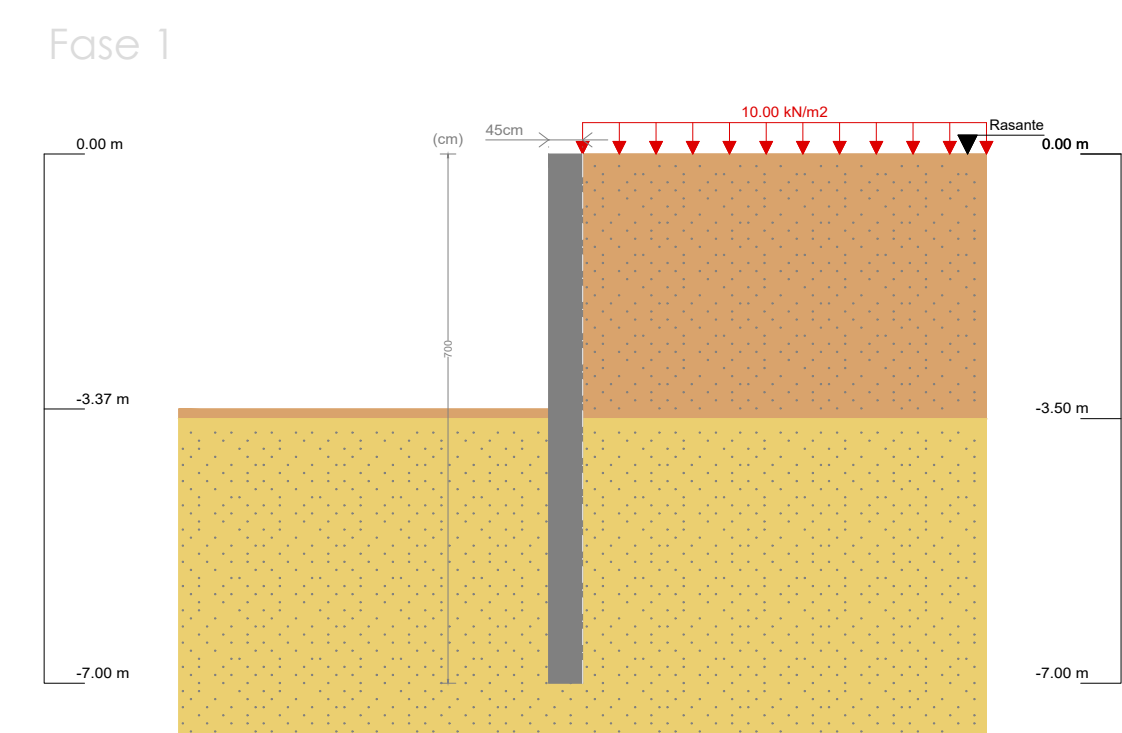
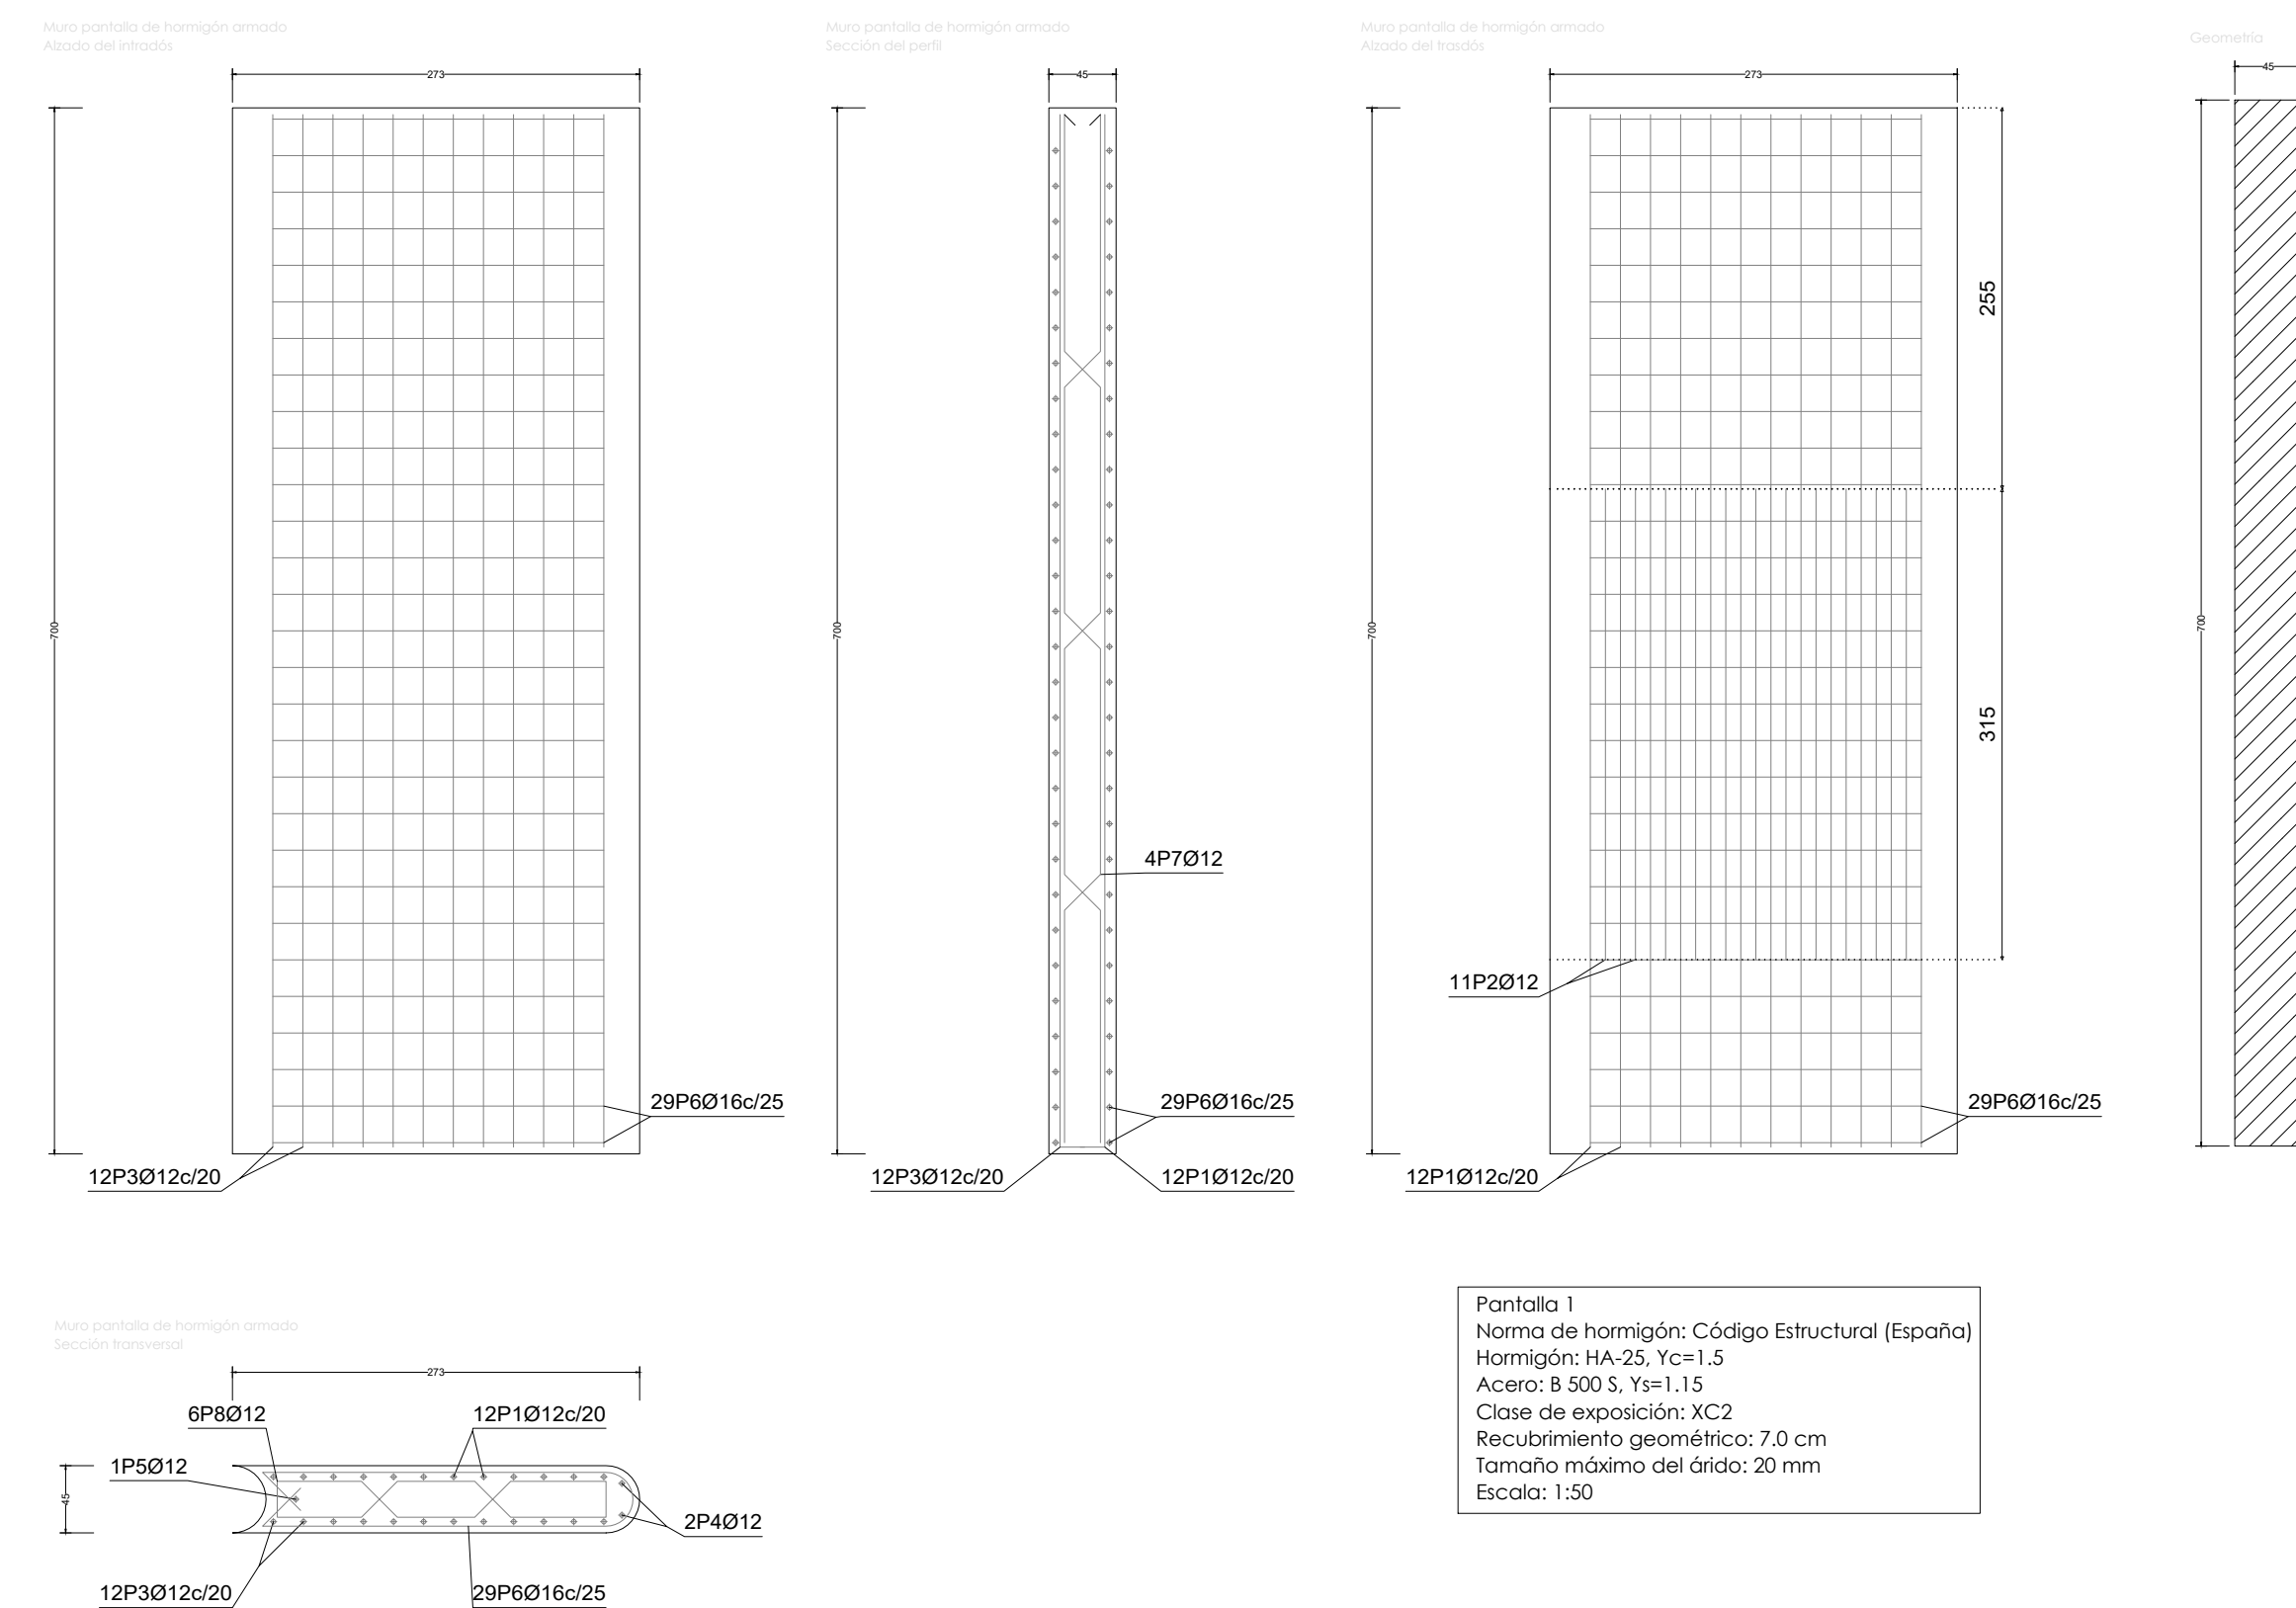




## PANTALLA TIPO 1


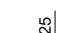
 
 
 
 
 

 

 



Muro pantalla de hormigón armado						
POSICIÓN	NUM. PIZAS	LONGITUD m	FORMA L=xm	LONGITUD TOTAL m	PESO kg/m	PESO kg
1	12	12	7,10	8685	85,25	0,89 75,68
2	12	11	3,15	315	34,65	0,89 30,76
3	12	12	7,10	8685	85,25	0,89 75,68
4	12	2	7,09	684	14,18	0,89 12,56
5	12	1	7,09	684	7,09	0,89 6,30
6	16	29	5,38	222	155,94	1,58 246,12
7	12	4	7,19	202	28,76	0,89 25,54
8	12	6 (2x3)	3,12	43	18,70	0,89 16,65
				Ø12	130,94	0,89 245,18
				Ø16	19,85	1,58 31,36
B 500 S, V=1.15					Peso total 489,30	
					Peso total con mermas (10,00%) 538,23	

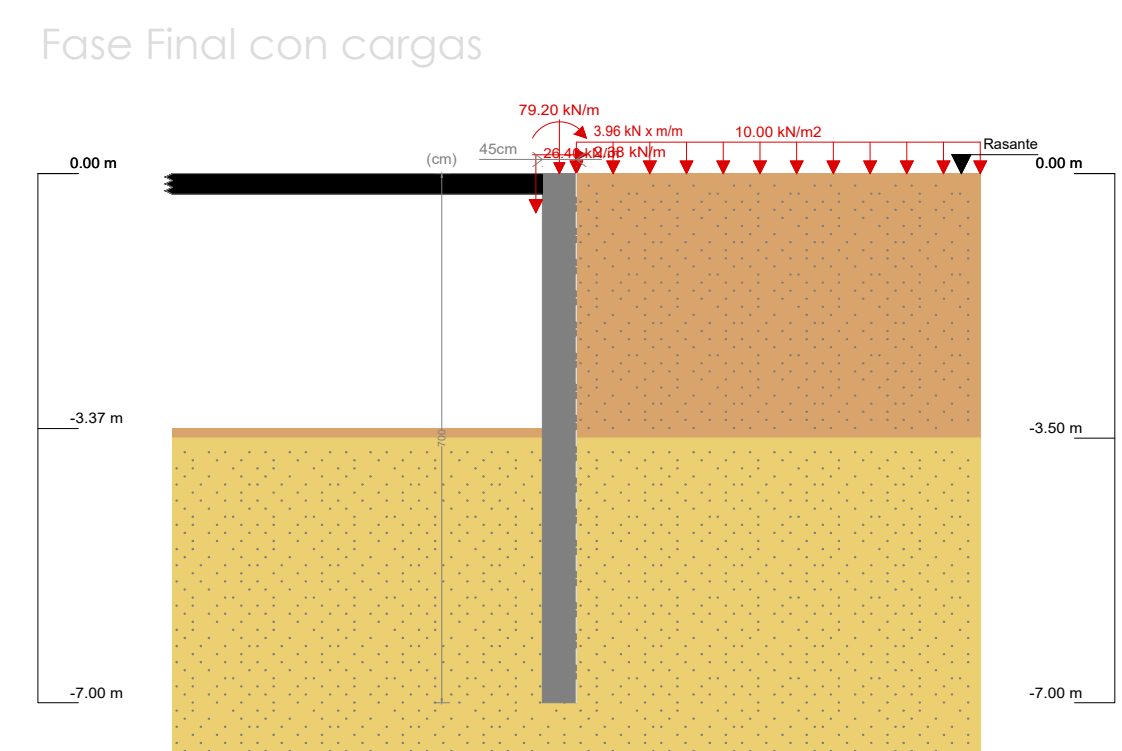

## PANTALLA TIPO 2

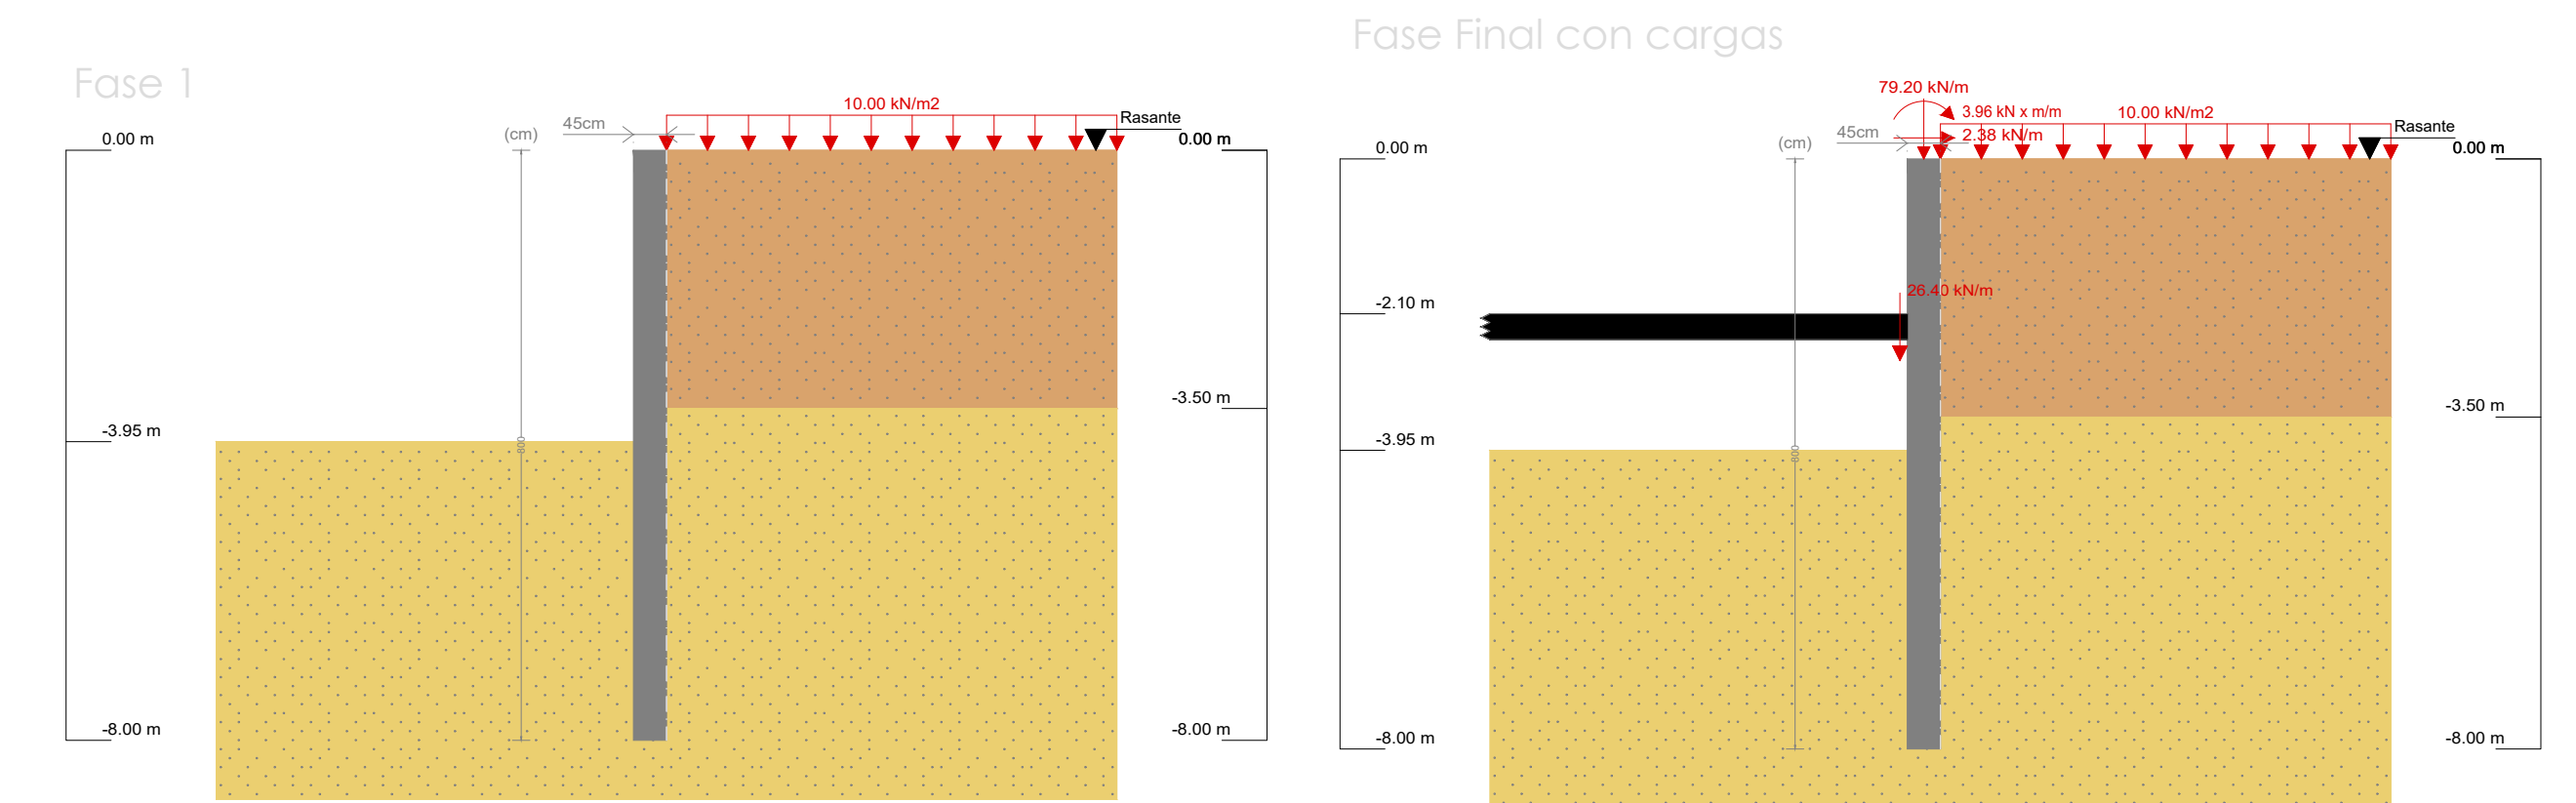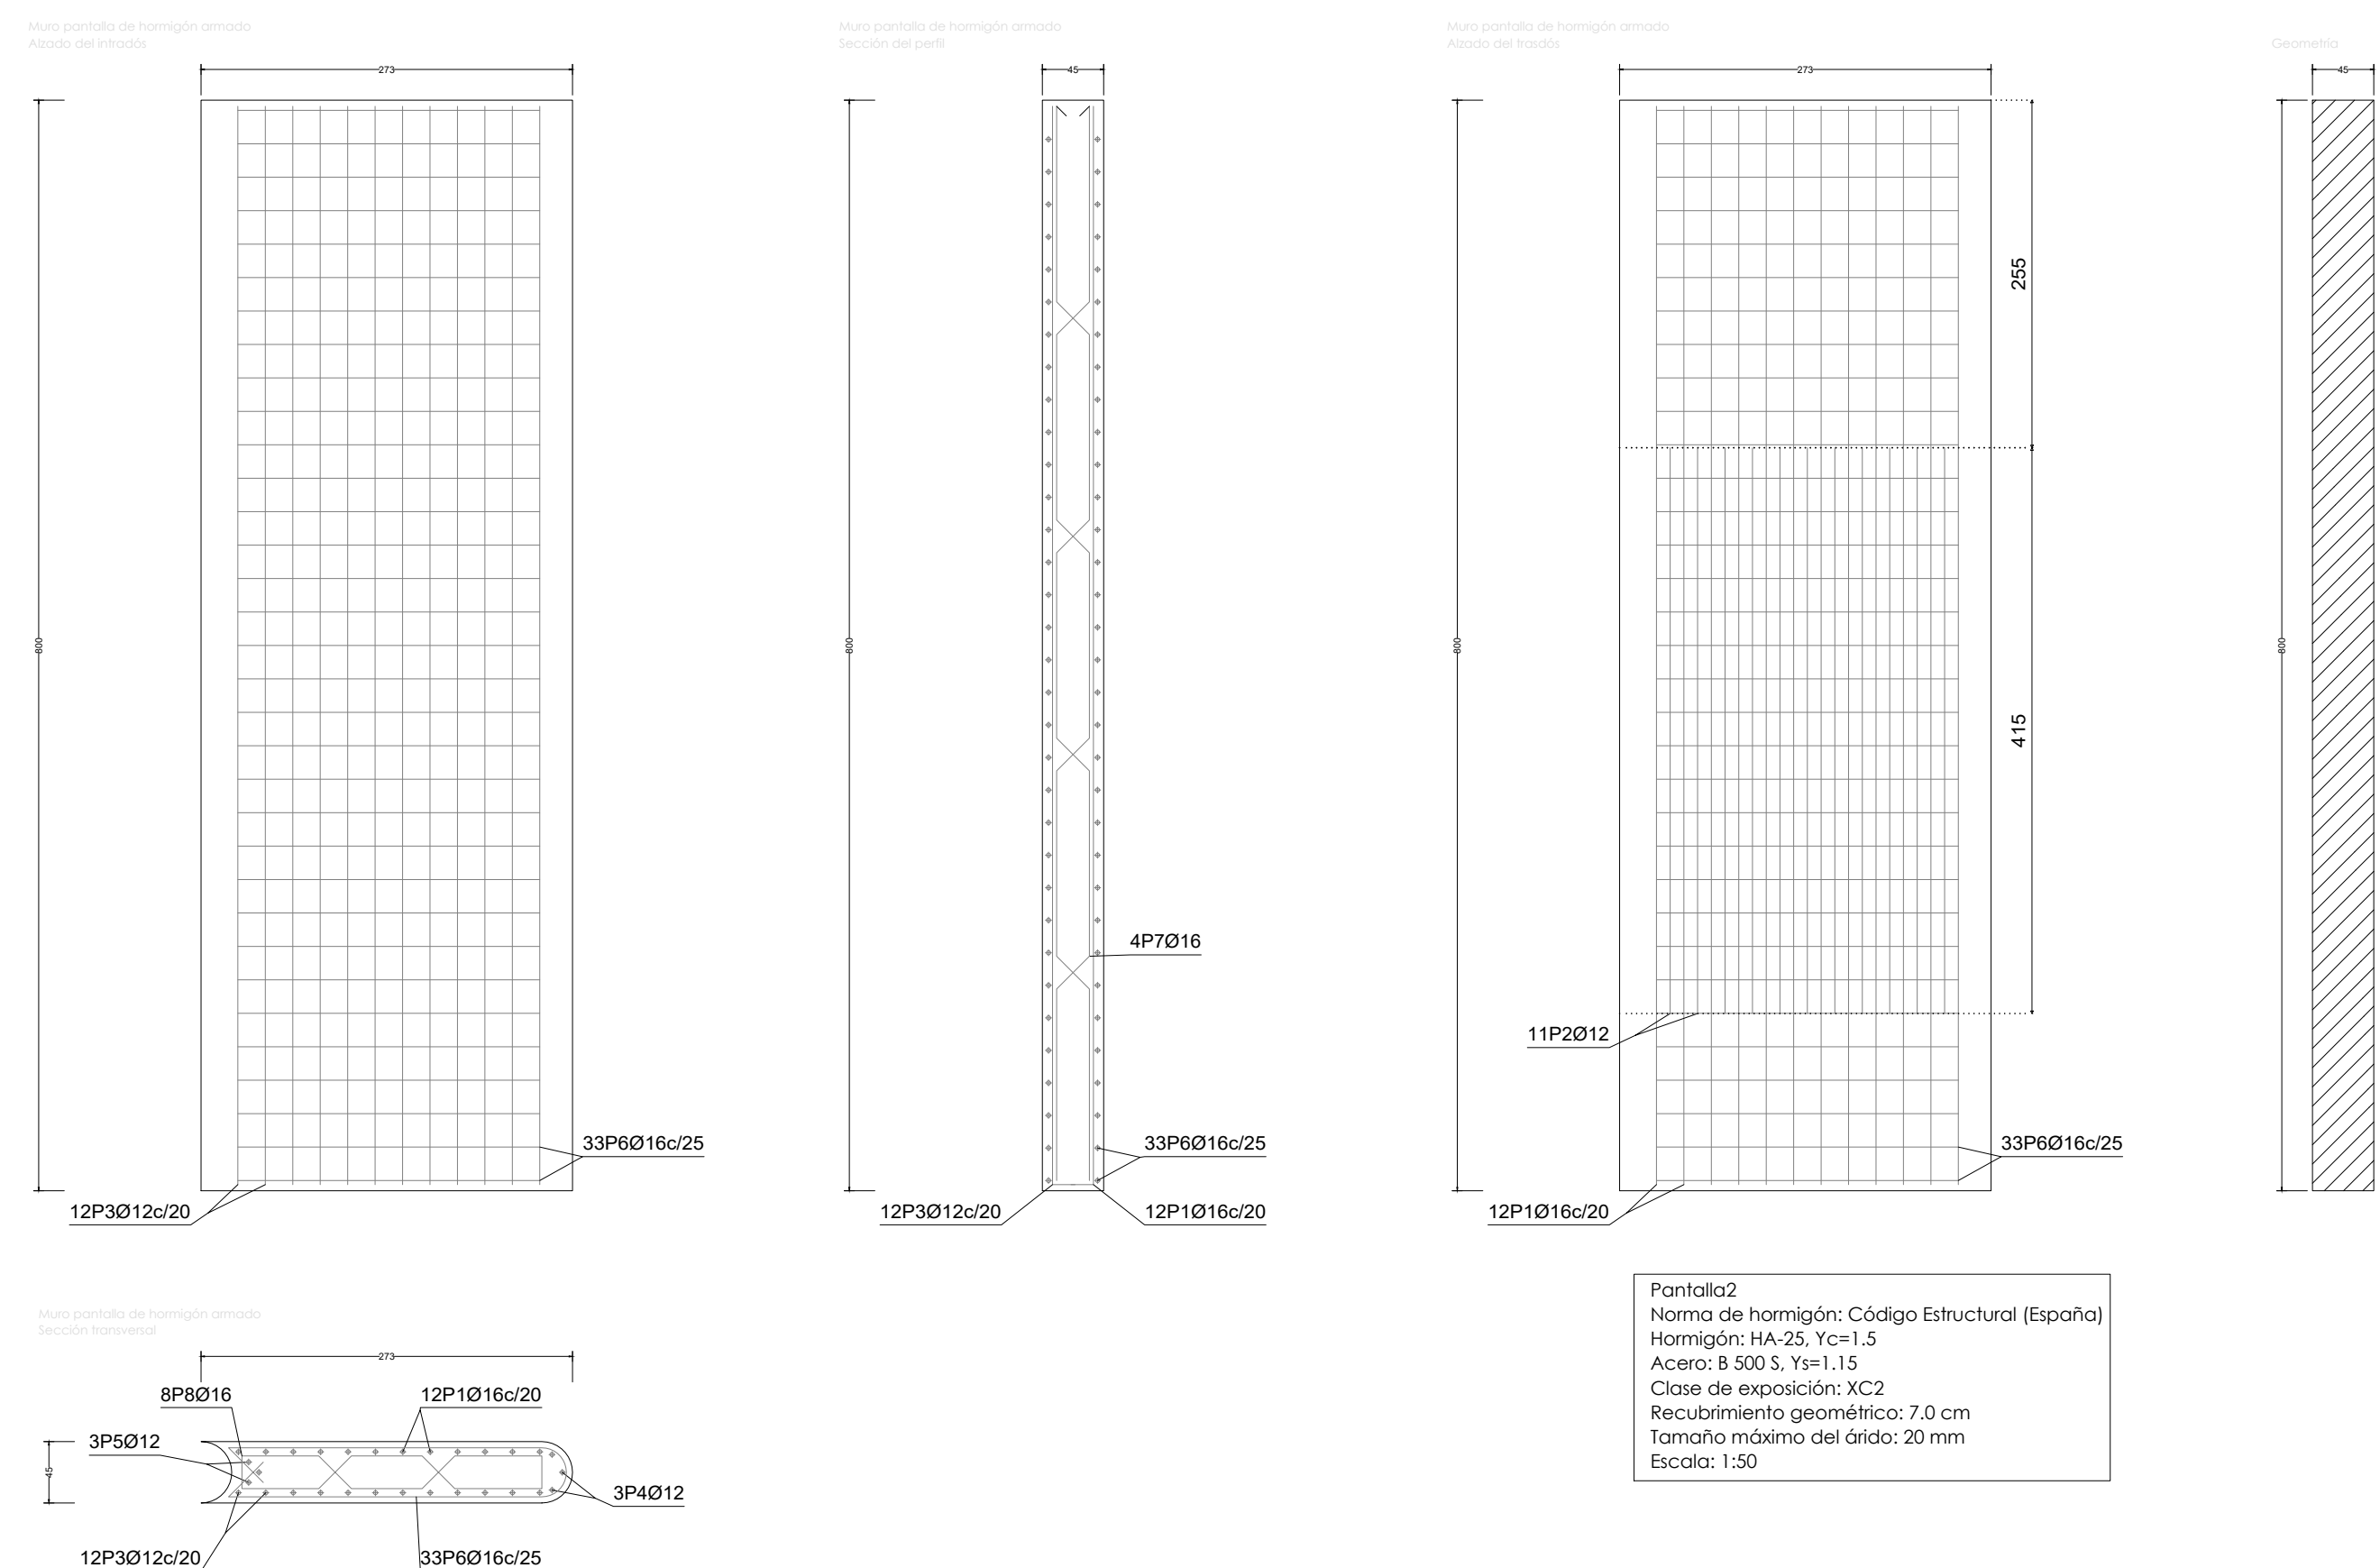

Muro pantalla de hormigón armado							
Ø mm	NºM REZAS	LONGITUD m	FORMA L <sup>com</sup>	LONGITUD TOTAL m	PESO kg/m	PESO kg	
1	16	12	8.10	 785	97.22	1.58	153.45
2	12	11	4.15	 415	45.65	0.89	40.53
3	12	12	8.10	 785	97.25	0.89	86.54
4	12	3	8.09	 784	24.26	0.89	21.34
5	12	3	8.09	 784	24.26	0.89	21.54
			 222				
6	16	13	5.38	 222	177.45	1.58	280.07
7	16	4	8.29	 170 86 84	33.18	1.58	52.36
8	16	8 (2x4)	3.16	 44 87 42	25.28	1.58	39.89
				 012	101.42	1.58	160.85
				 018	333.13	1.58	525.77
				Peso total		695.72	
B 500 S, Y=1,15				Peso total con mermas (10.00%)		626.15	

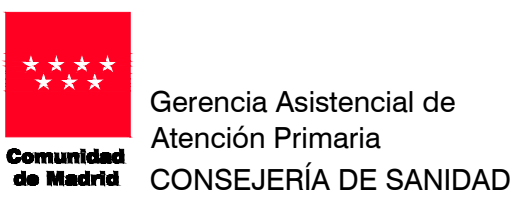

PROYECTO DE EJECUCIÓN PARA

CENTRO DE ATENCIÓN PRIMARIA  
VALDERRIBAS


**SITUACIÓN**  
Calle Minerva c/v Calle Ermita de la Soledad, Madrid

PLANO  
ESTRUCTURA.  
CIMENTACIÓN  
PANTALLAS TIPO 1 Y 2

**PROPIEDAD**  
Unidad de Infraestructuras de la Gerencia  
Asistencial de Atención Primaria,  
Servicio Madrileño de Salud  
c/ San Martín de Porres 6, 28035, Madrid

ARQUITECTOS		ESCALA	1/10
Ignacio Marqués Martínez	Javier Mochales Soto	REVISADO	-
Israel Beloso Garrido	Carmen Hernández Sánchez	FECHA	julio 2022

G34 arquitectos slp  
Calle Reina Mercedes 12, 6-B. Madrid  
[www.g34.es](http://www.g34.es)

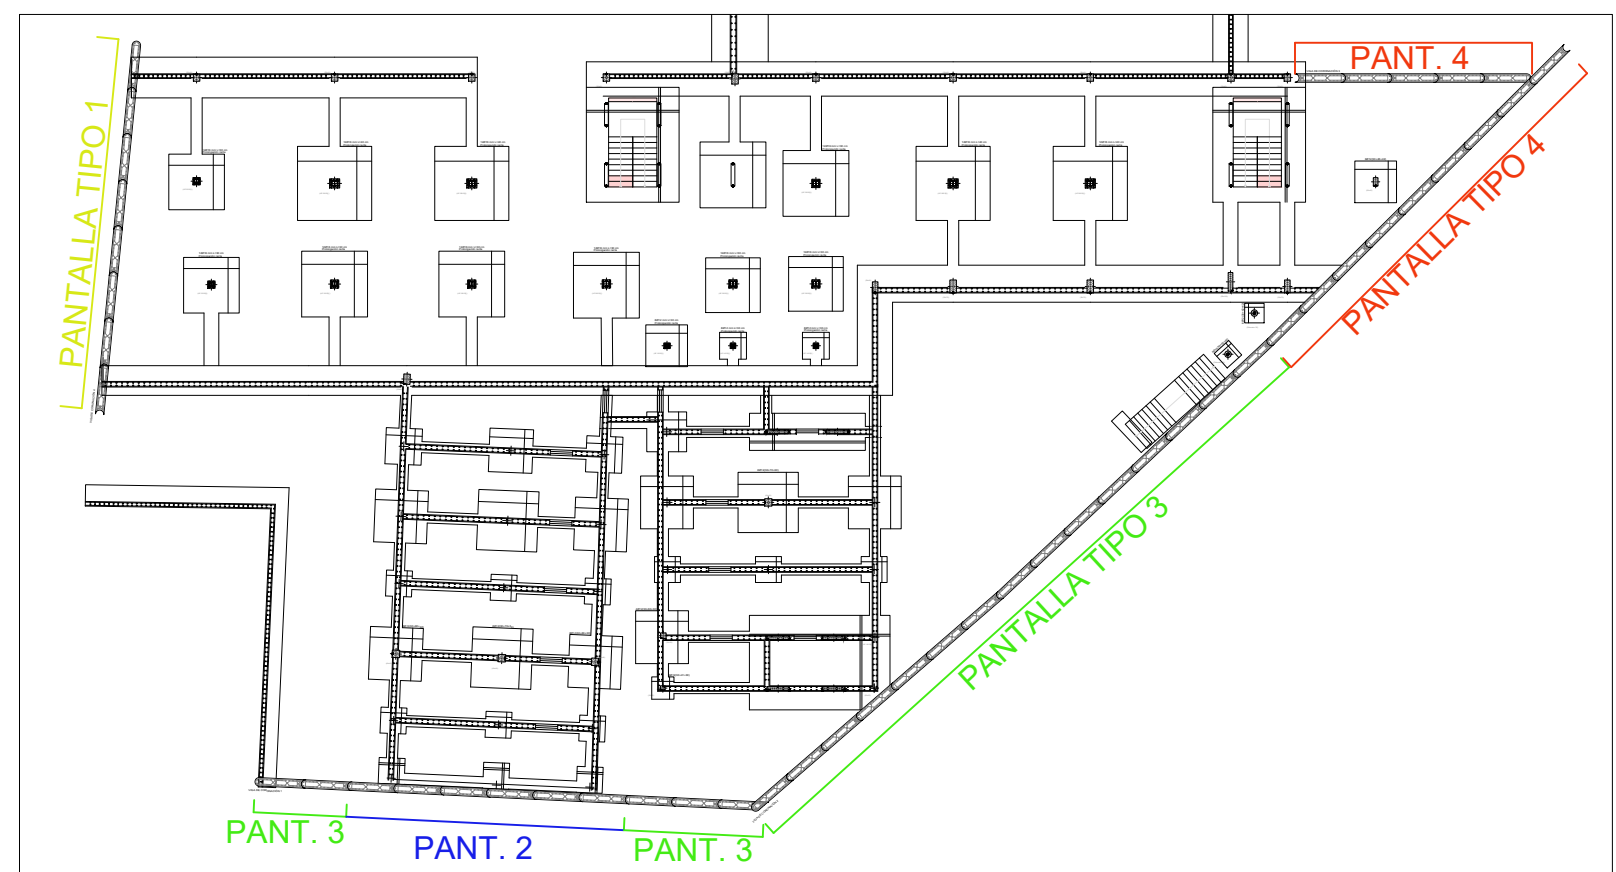

38.E10

DINA1  
1/100

SCALA

REVISADO

ECHA julio 2022