



ACODALAMIENTO DE PANTALLA TIPO 4

VISTA 3D-1. NUMERACIÓN DE NUDOS PARA SEGUIMIENTO LISTADO DE CÁLCULO.

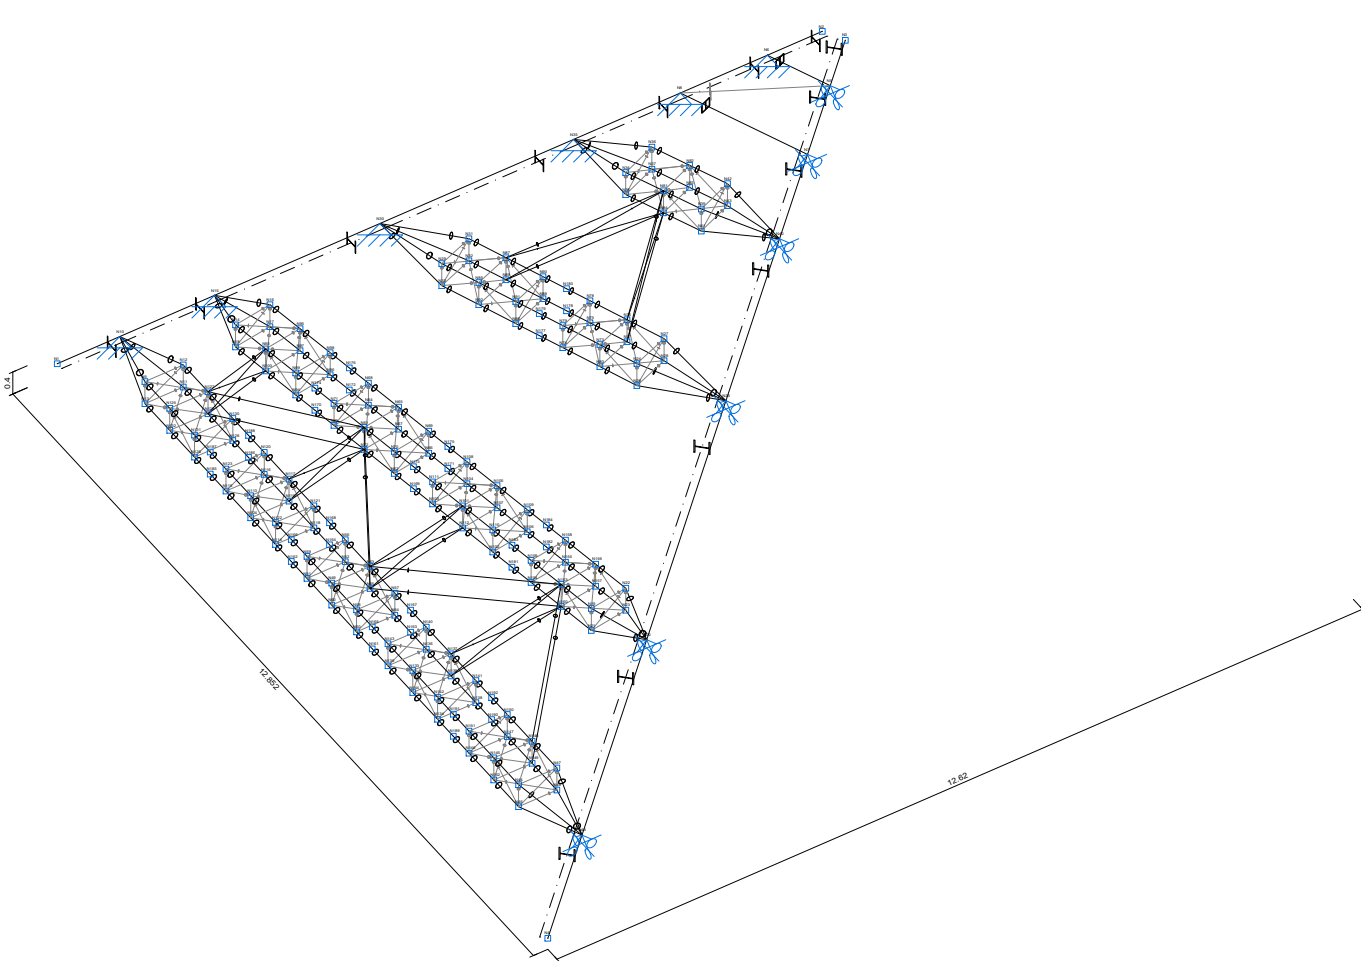


VISTA 3D-1

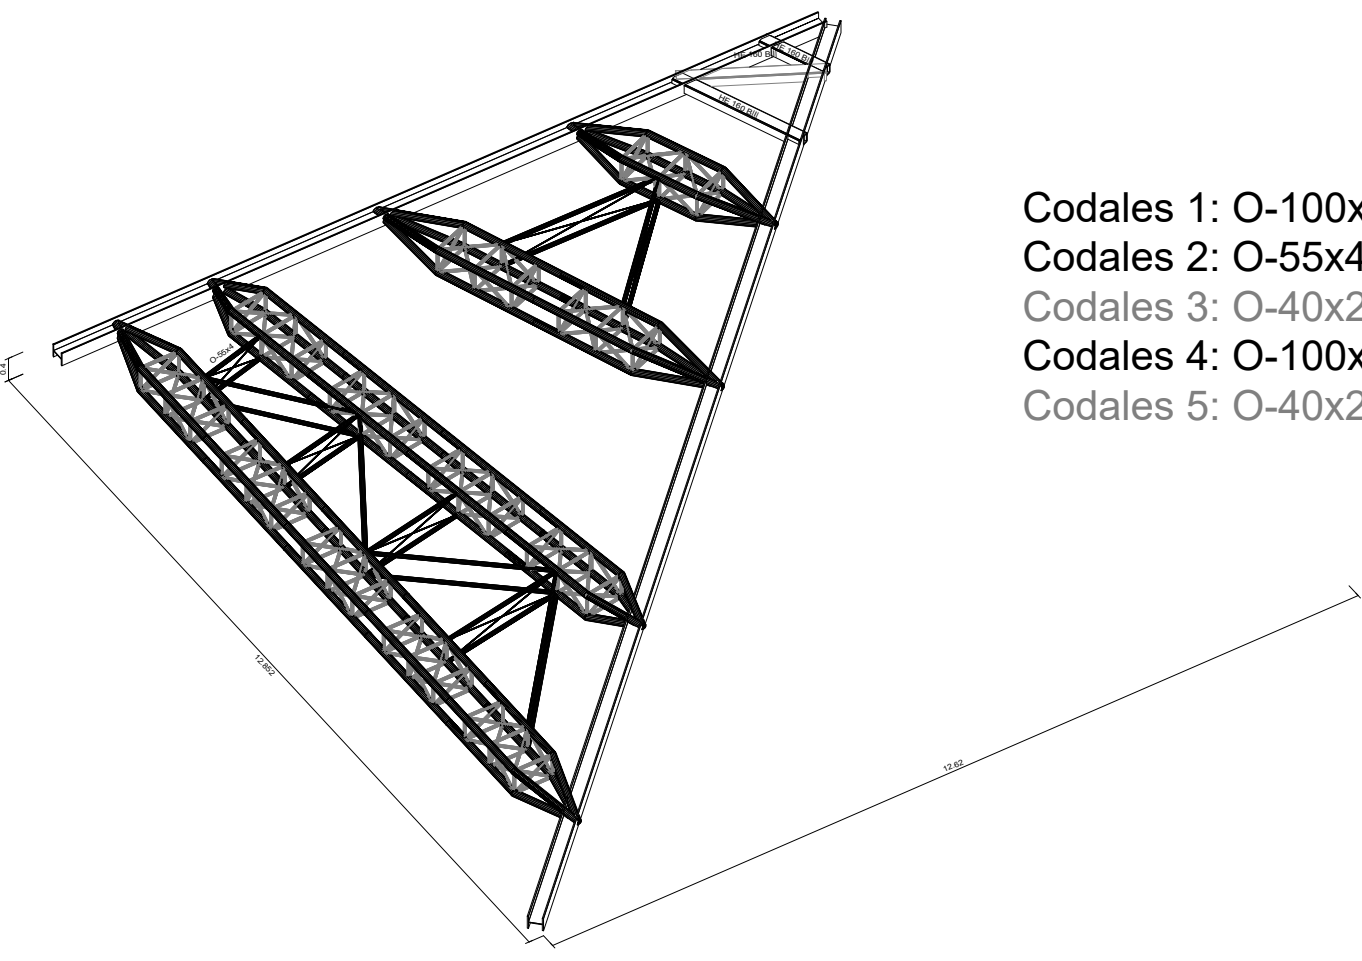


Codales 1: O-100x6  
Codales 2: O-55x4  
Codales 3: O-40x2  
Codales 4: O-100x5  
Codales 5: O-40x2

PLANTA

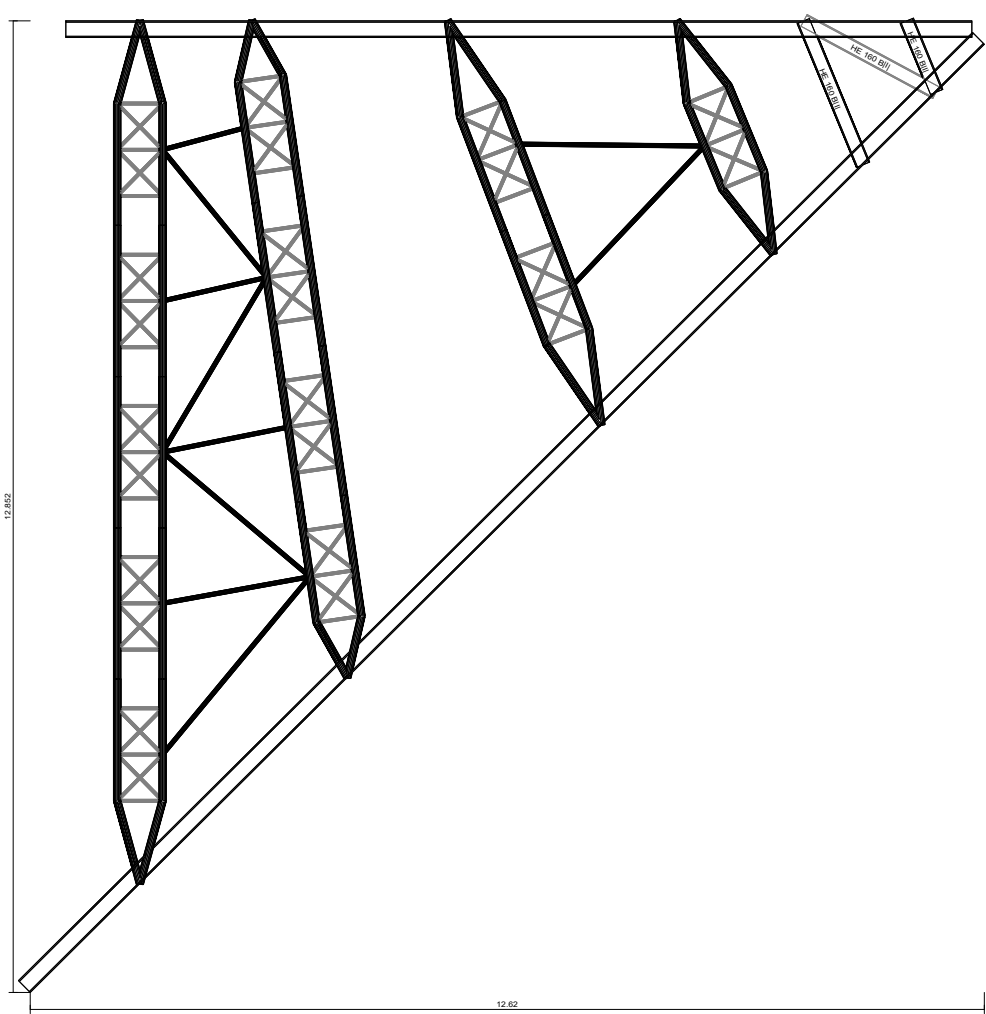


Excoavación hasta la cota: -6.55 m


VISTA 3D-2. NUMERACIÓN DE NUDOS PARA SEGUIMIENTO LISTADO DE CÁLCULO.

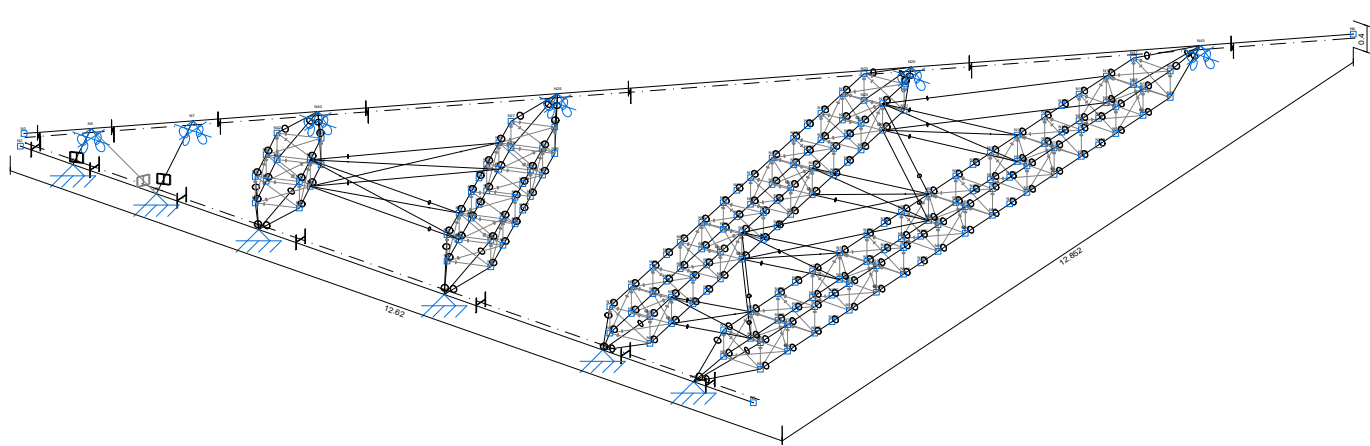





VISTA 3D-2

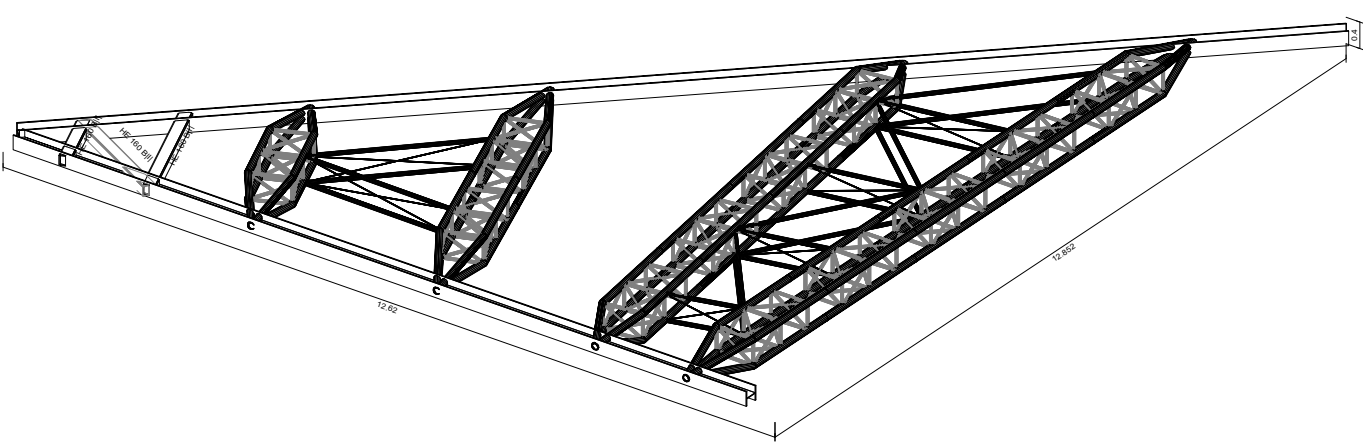

ALZADO 1

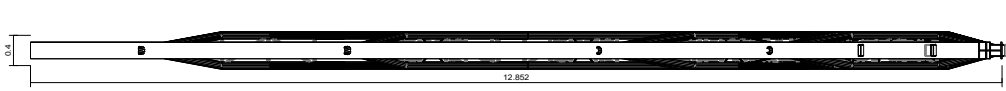

ALZADO 2

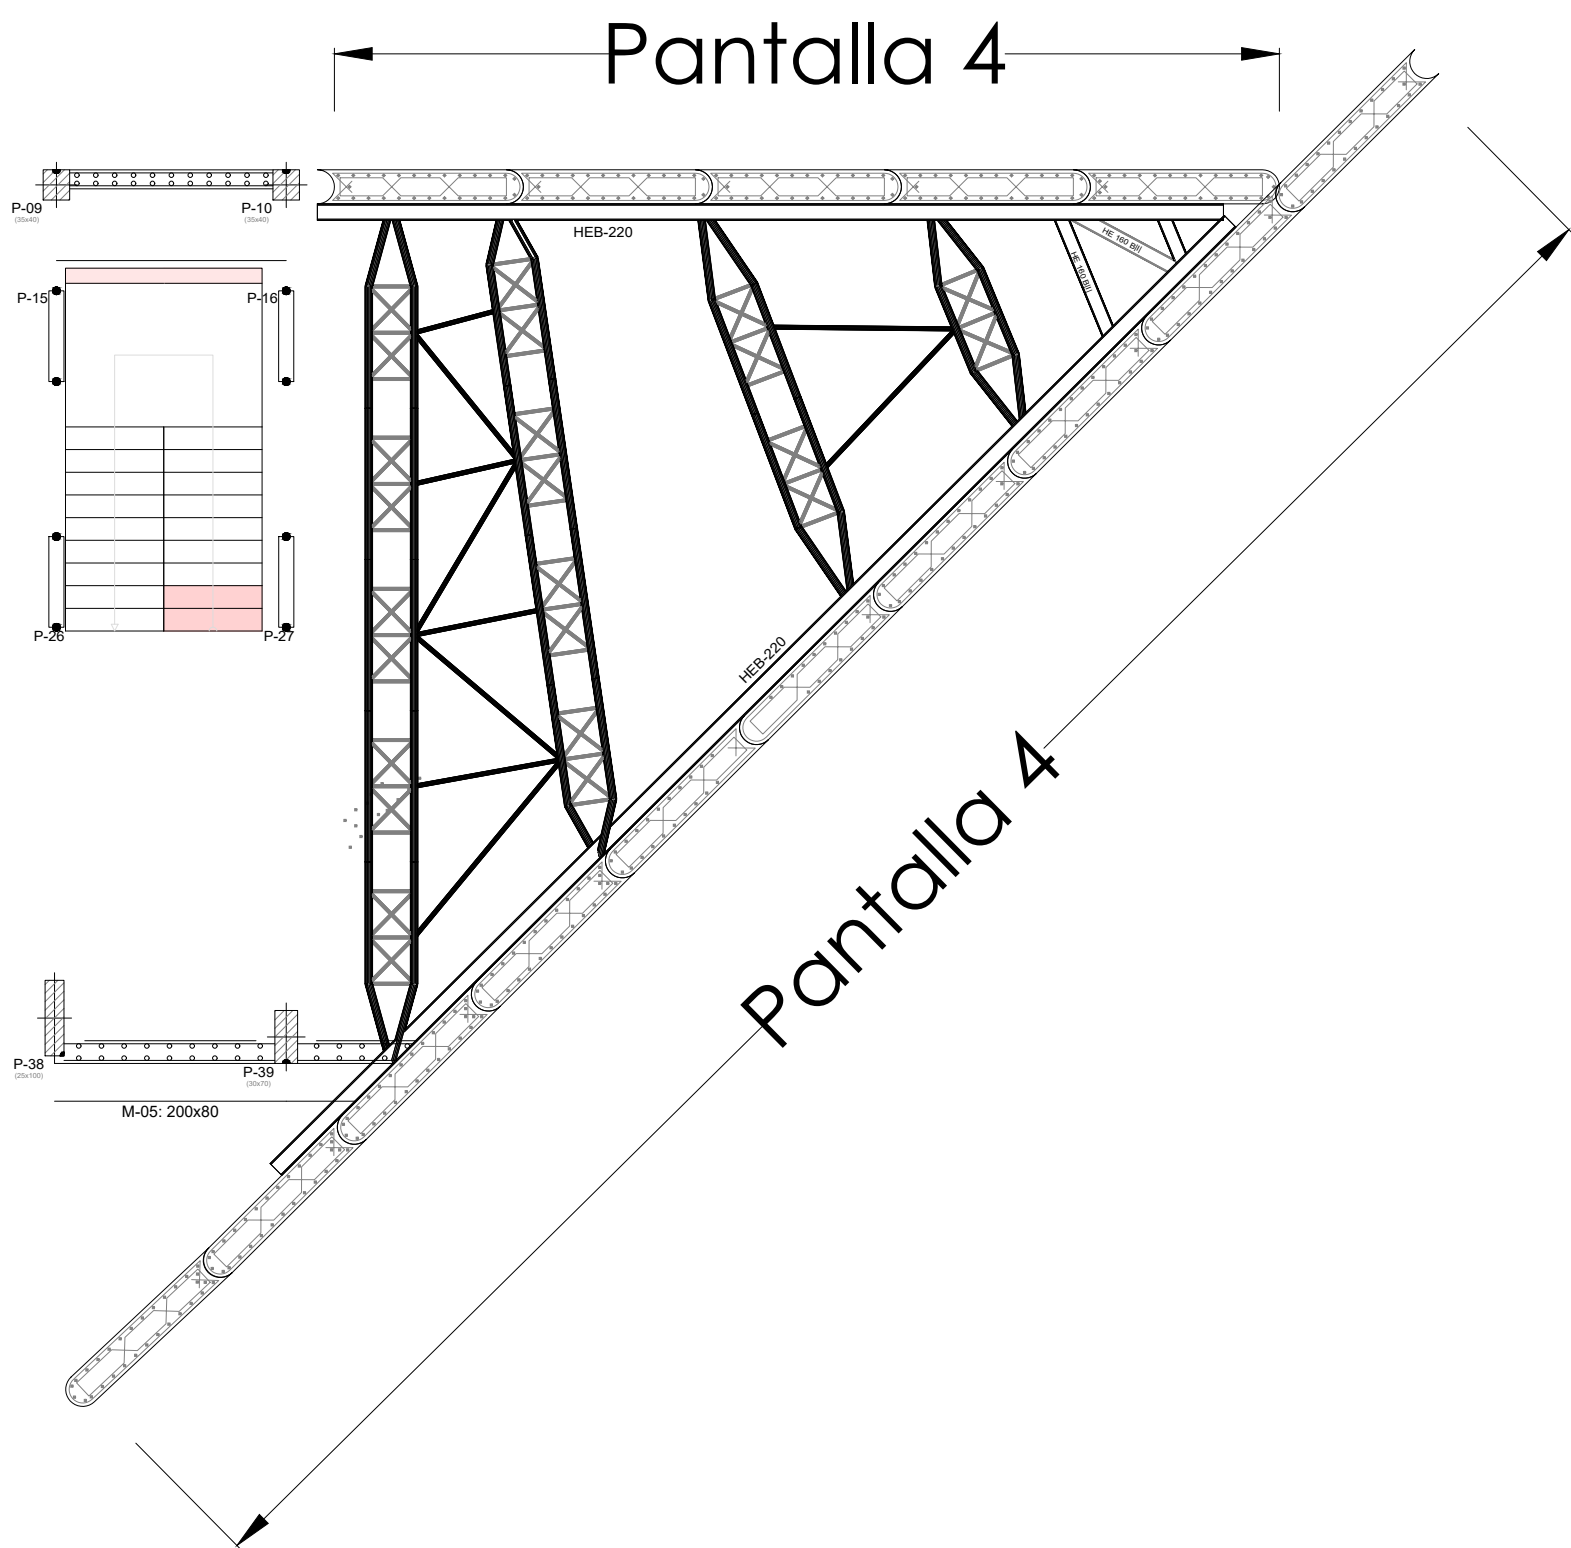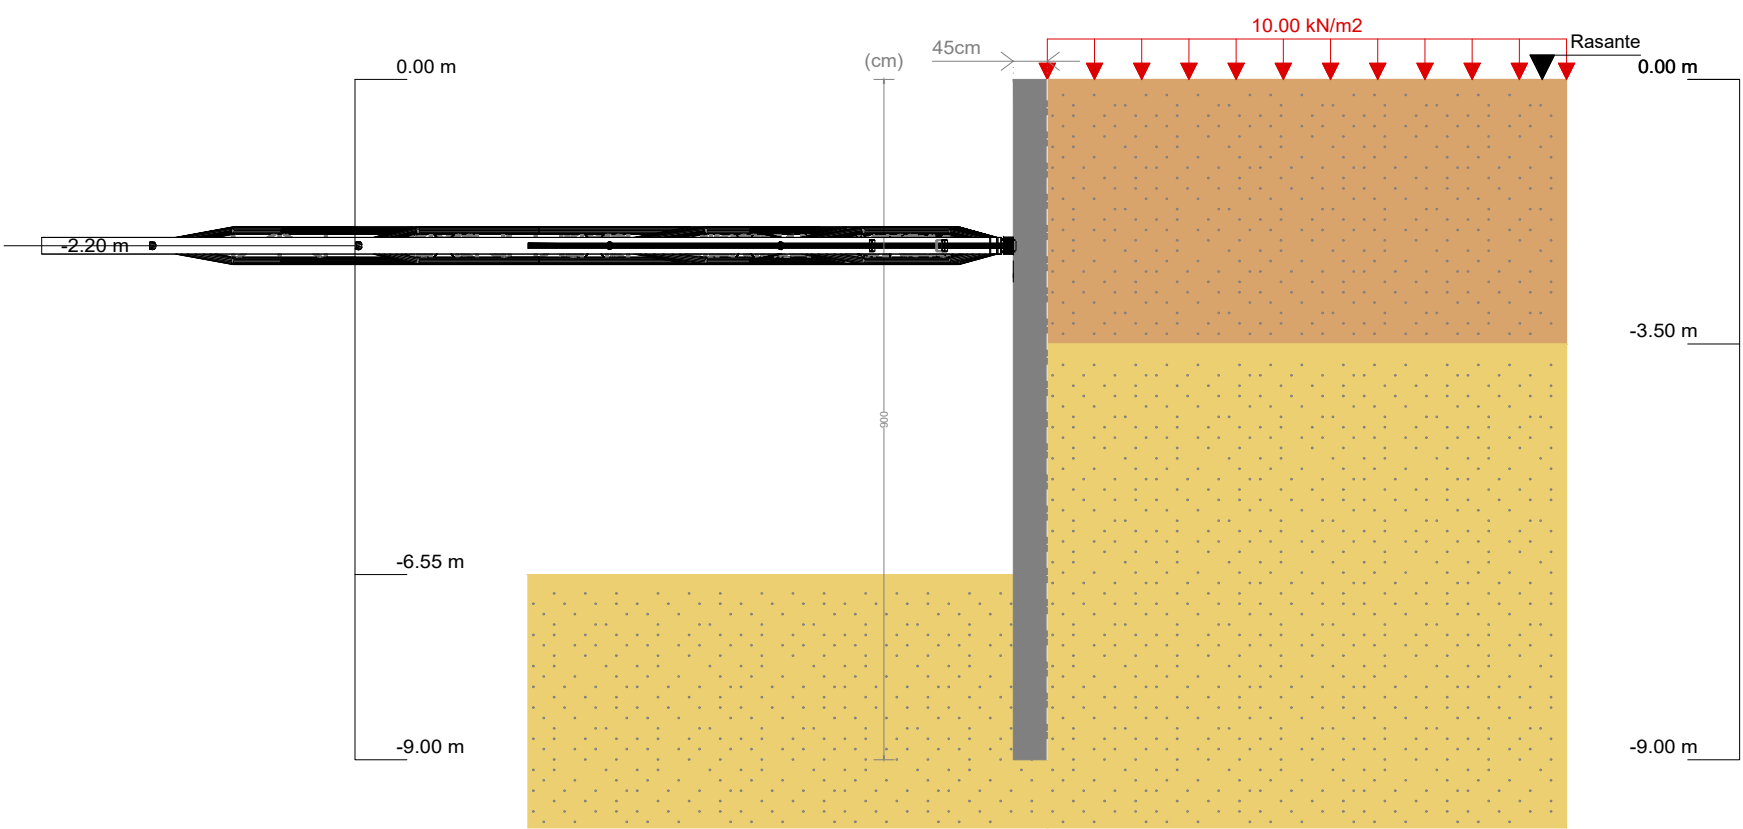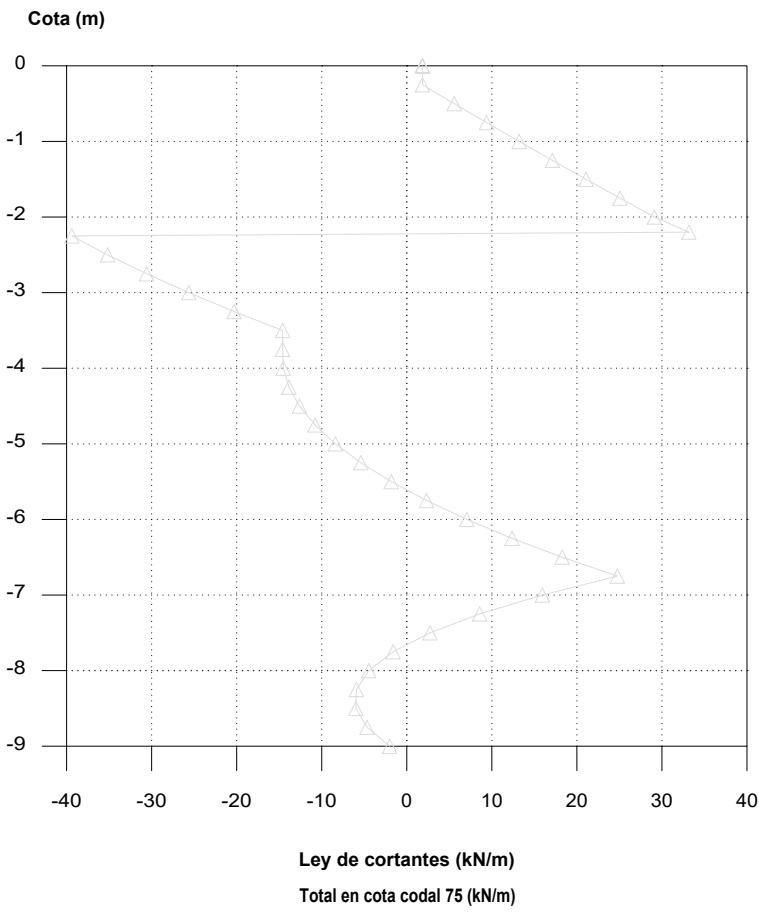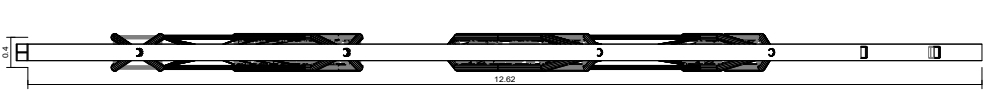

Gerencia Asistencial de  
Atención Primaria  
CONSEJERÍA DE SANIDAD

PROYECTO DE EJECUCIÓN PARA  
CENTRO DE ATENCIÓN PRIMARIA  
VALDERRIBAS

SITUACIÓN  
Calle Minerva c/v Calle Ermita de la Soledad, Madrid

PLANO  
ESTRUCTURA.  
CIMENTACIÓN  
ACODALAM. - PANT T. 4

PROPIEDAD  
Unidad de Infraestructuras de la Gerencia  
Asistencial de Atención Primaria,  
Servicio Madrileño de Salud  
c/ San Martín de Porres 6, 28035, Madrid

ARQUITECTOS  
Ignacio Marqués Martínez  
Israel Beltrán Garrido

G34 arquitectos slp  
Calle Reina Mercedes 12, 6-B, Madrid.  
www.g34.es

40.E12

ESCALA  
DINA1  
1/100  
FECHA  
julio 2022